




Rez-de chaussé DEMOLITION 1:50

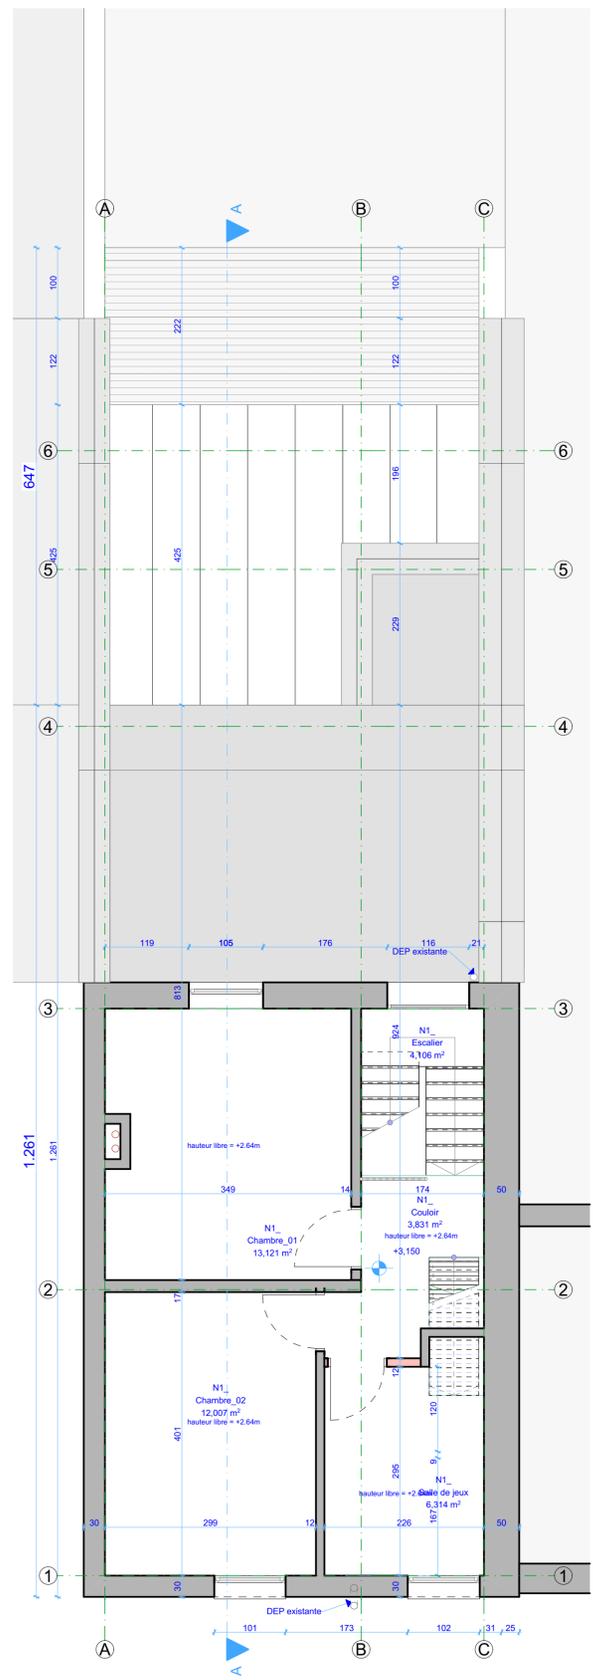

Etage +1 DEMOLITION 1:50

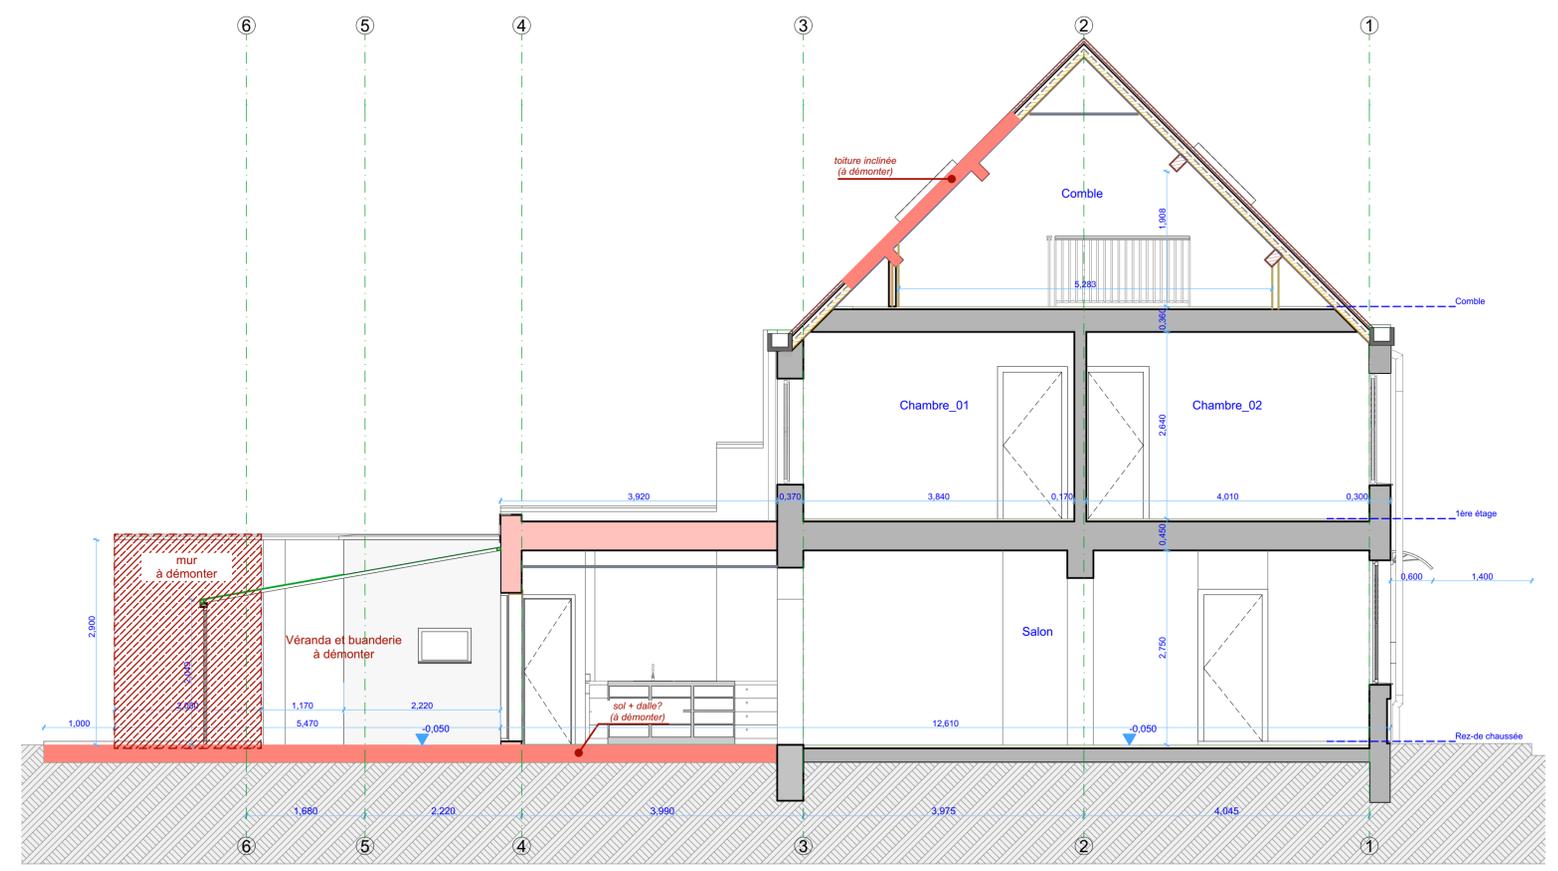

Coupe A-A' DEMOLITION 1:50

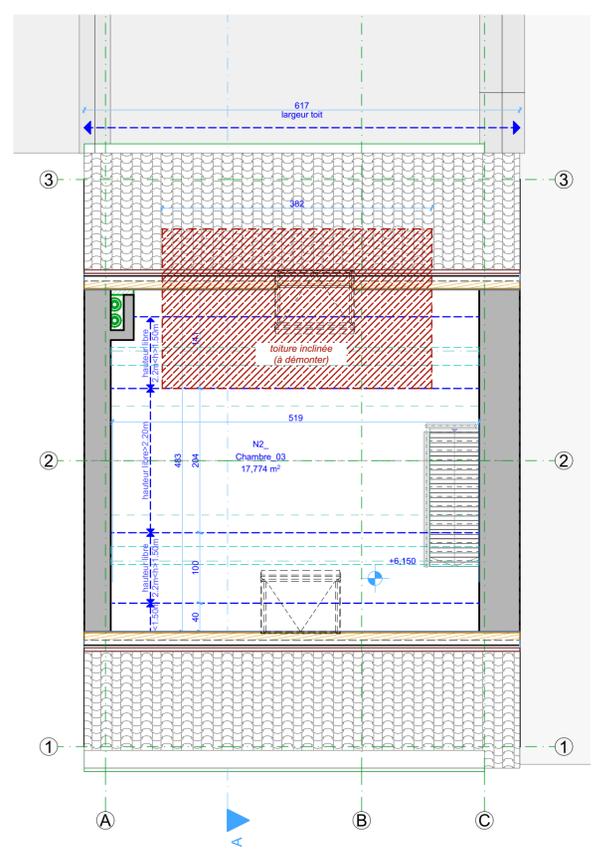

Comble DEMOLITION 1:50

Architecte

A1005
Renovation d'une maison
Rue des Colombophiles 94,
1070 Anderlecht

Maitre d'ouvrage

Mme JAÏDI Khadija et Mr LASRI Zakaria
Rue des Colombophiles 94,
1070 Anderlecht
+32 486 265 060
lasri.zakaria@hotmail.fr

Architecte

Delia Anioré / associé Atelier AMA
Avenue Van Volxem, 332
1190 BRUXELLES
+32 489 58 77 83
delia.anioré@gmail.com

PLAN EXECUTION

DEMOLITION

Tous les documents restent propriété de l'architecte et sont destinés exclusivement à la demande du permis d'urbanisme.
La responsabilité de l'architecte n'est engagée que s'il est averti par recommandée de la date de début des travaux.
Toute reproduction et/ou utilisation sont interdites sans son accord préalable.
Toutes les mesures sont indicatives et doivent être vérifiées par l'entrepreneur.
Les éléments en béton armé et en acier ne sont donnés qu'à titre indicatif et sont à exécuter suivant les plans d'un ingénieur spécialisé sous la responsabilité de l'entrepreneur.

Date	Vers diffusion	phase	Echelle	Projet	Date index (DD)	n° de plan
21/04/2023	PU		1:50	A1005	--	01/07 DEMOLITION