



01 CLOISON  
ÉCHELLE 1:50

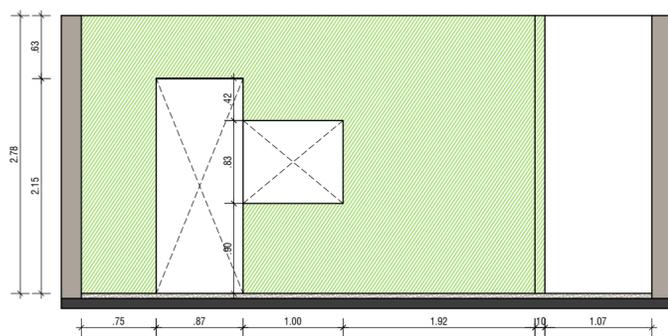

01 CLOISON  
ÉCHELLE 1:50

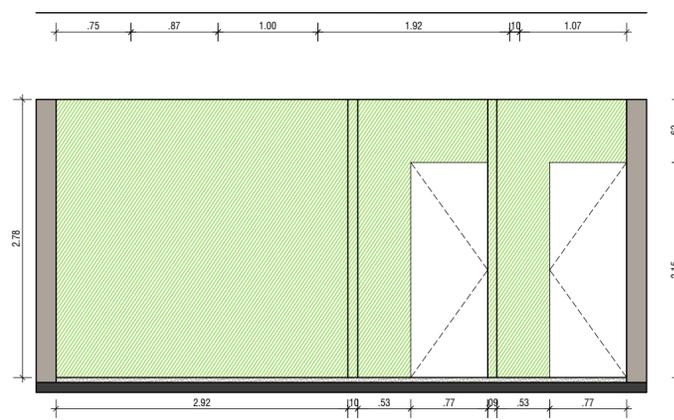

01 CLOISON  
ÉCHELLE 1:50

**LÉGENDE**

CLOISON	
SYMBOLE	DÉFINITION
	NOUVEAUX MURS
	VAISSELLE, MÉTAUX ET PLANS DE TRAVAIL À CONSTRUIRE
	ENVISAGER LA RECOMPOSITION DES MURS OU DES CLOISONS SÈCHES

OBS.: CONSIDÉRER 10% DE PLUS LORS DE L'ACHAT DE CHAQUE MATÉRIAU

TOUTES LES COTES SONT DONNÉS À TITRE INDICATIF ET SONT À VÉRIFIER PAR LES ENTREPRISES

LES PLANS NE PEUVENT EN AUCUN CAS SE SUBSTITUER AUX PLANS D'EXÉCUTION DES ENTREPRISES

PROJET RENOVATION CHAMAS TACOS - NAMUR

PL. DE LA STATION - 5000 - NAMUR

PROJET NOM	A2	R02	EP-09
ADRESSE	REZ DE CHARGÉE	REVISION	
DESIGN TECHNIQUE	GABRIELA MESQUITA	Échelle 1/50	
		14/02/22	NO DE FEUILLE