


LEGENDE HACHURES :

- Démolition
- Mur existant
- Mur projeté
- Bloc cellulaire
- Isolant souple
- Isolant rigide
- Phase ultérieure
- Chauffage sol

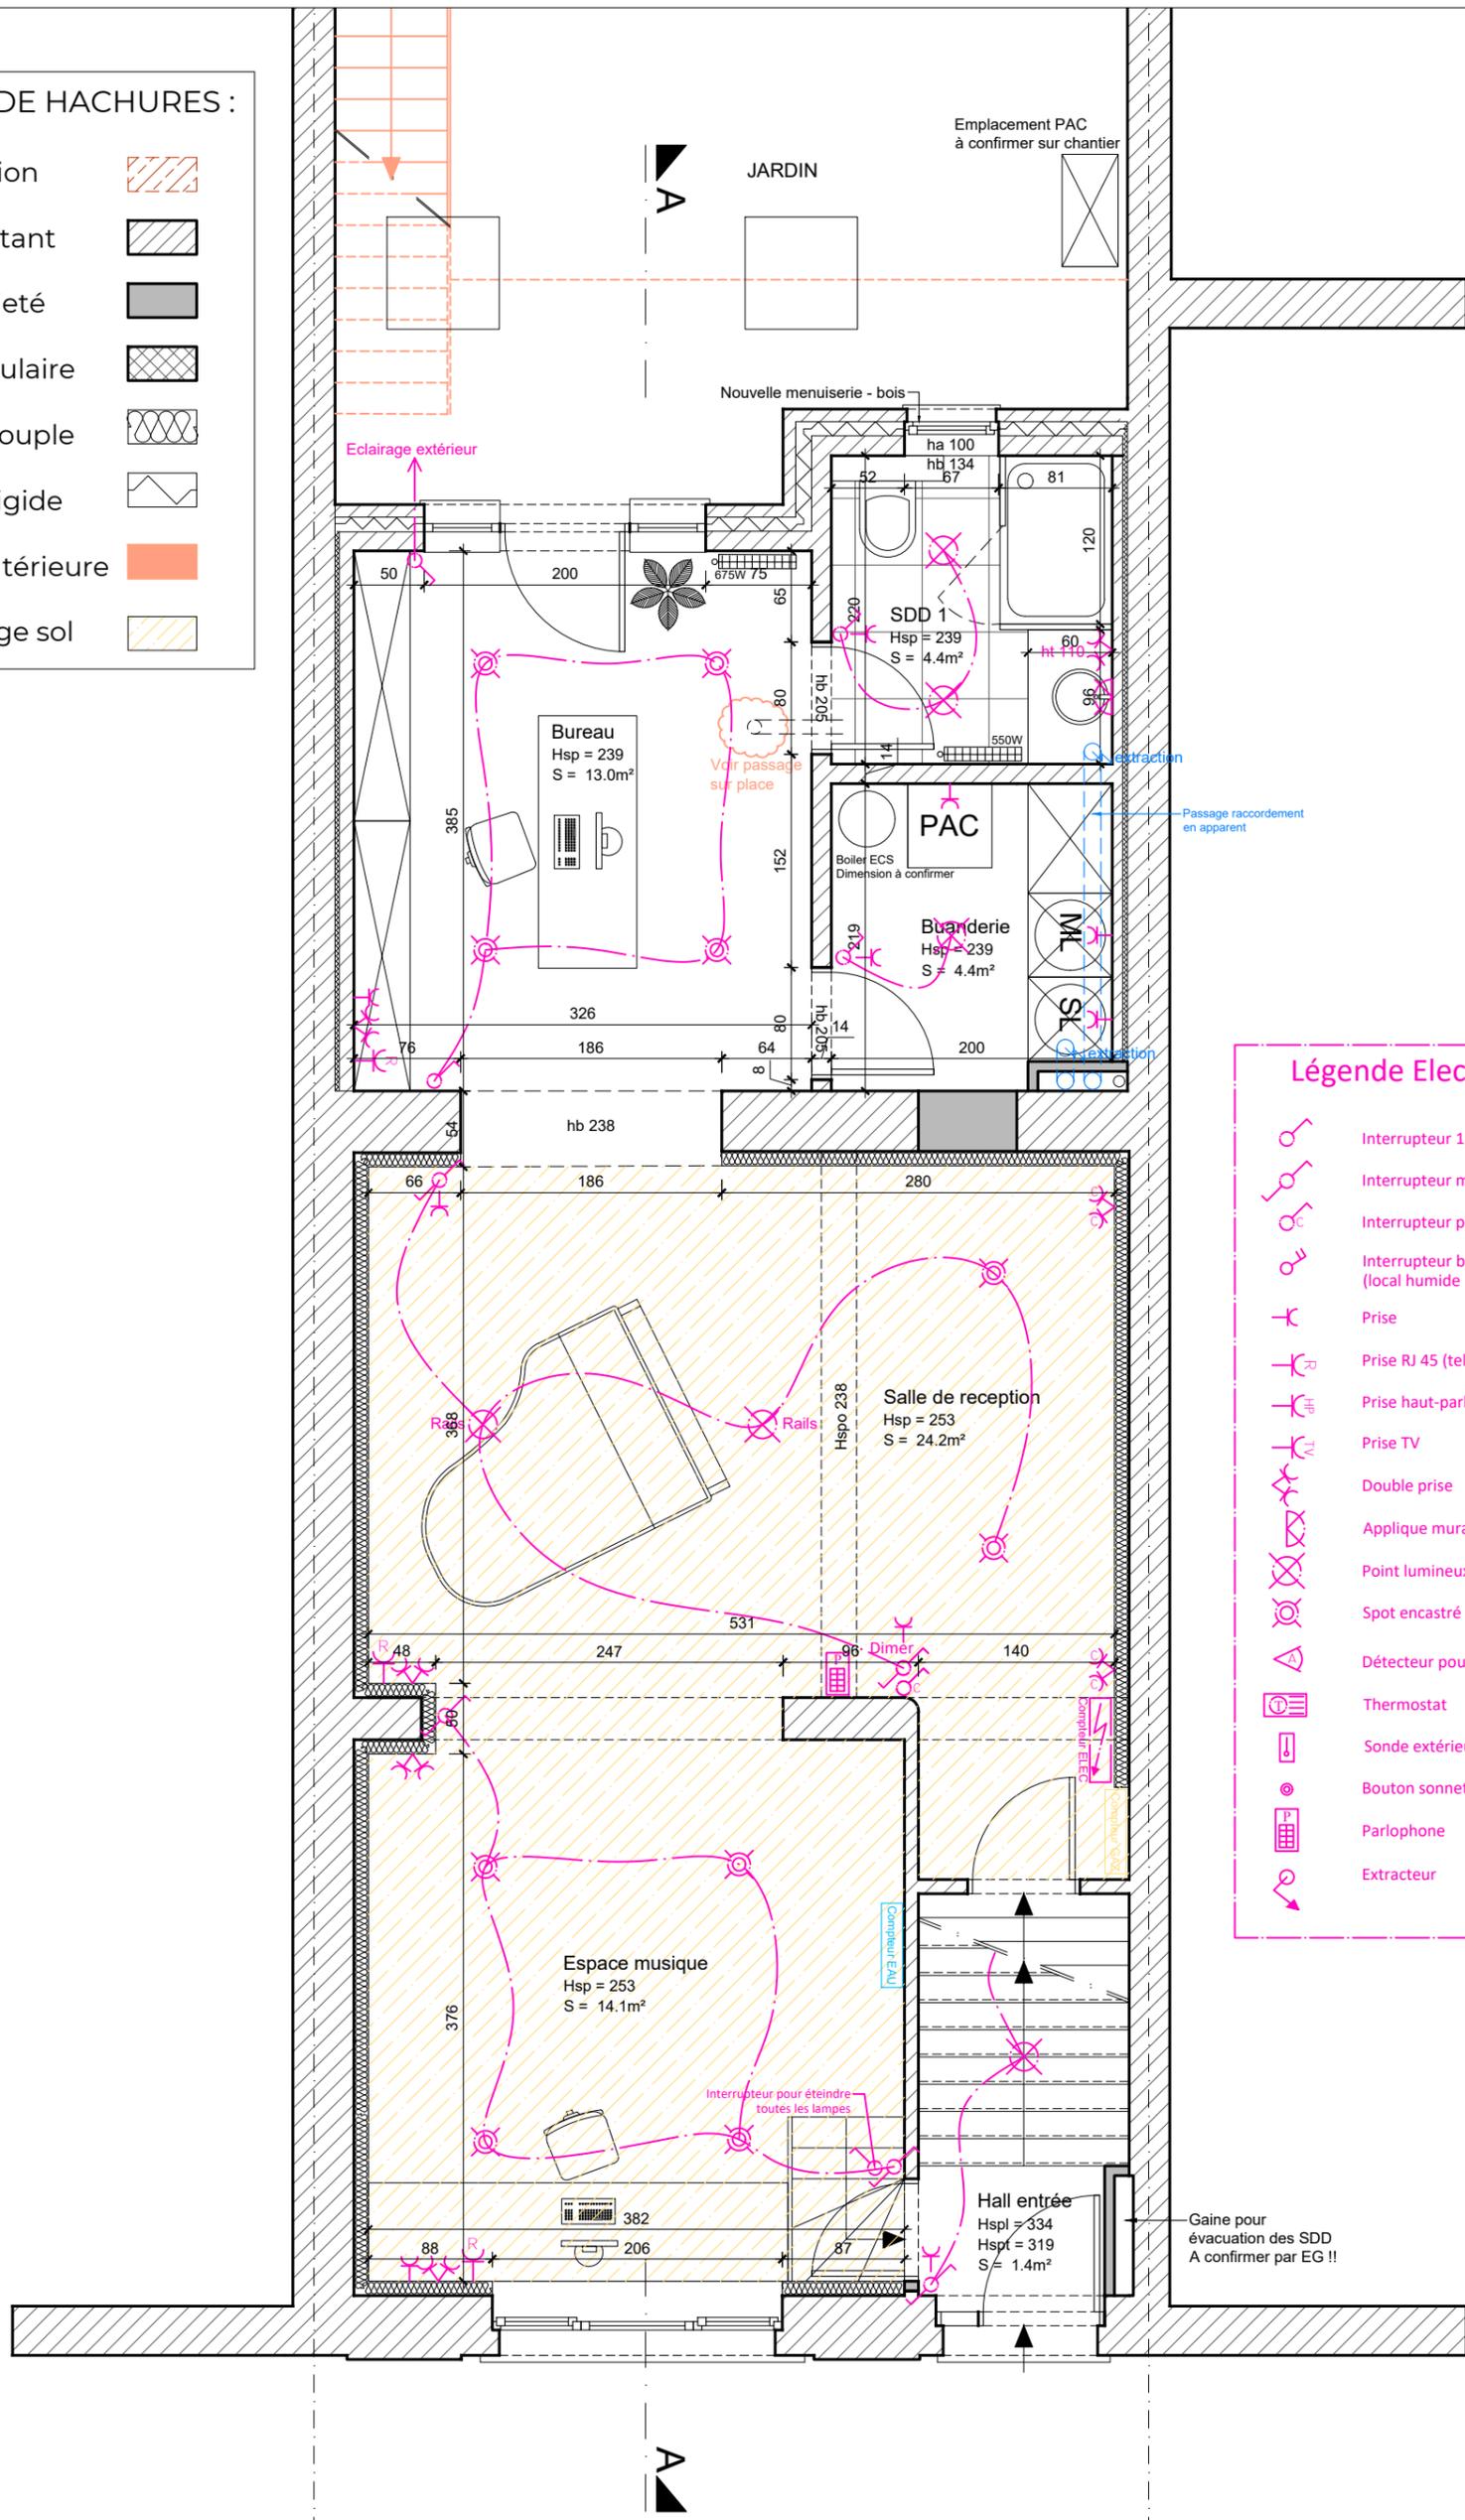

Légende Electrique

- Interrupteur 1 direction
- Interrupteur multi-direction
- Interrupteur pour prise commandée
- Interrupteur bipolaire (local humide : sdb - exterieur)
- Prise
- Prise RJ 45 (tel, réseaux)
- Prise haut-parleur
- Prise TV
- Double prise
- Applique murale
- Point lumineux / Plafonnier
- Spot encastré
- Détecteur pour alarme
- Thermostat
- Sonde extérieure
- Bouton sonnette
- Parlophone
- Extracteur

PLAN REZ-DE-JARDIN

Les cotations présentes dans les documents graphiques sont indicatives et sont à reprendre sur place par l'entrepreneur.

AUTEURS DE PROJET

MAITRE DE L'OUVRAGE

PROJET

INTITULE



IDDA - IDée D'Architecture SRL
 C. Léonard - J. Bruffaerts - Architectes
 142 Rue E. Banning - 1050 Ixelles
 02/850 16 35
 info@idda.be

Mr. Daems Emile
 Mme. Soumm
 Alexandra

Rue Haute 18
 1000 Bruxelles

OBJET :
 Rénovation d'une maison unifamiliale


ADRESSE :
 103 Avenue Rommelaere - 1000
 Bruxelles

DOSSIER D'EXECUTION
 Situation projetée

DATE : 15/06/2023
 ECHELLE : 1/50
 N° PLAN : 1 /
 INDICE/REF. : 2023/23.05/DE

LEGENDE HACHURES :

- Démolition 
- Mur existant 
- Mur projeté 
- Bloc cellulaire 
- Isolant souple 
- Isolant rigide 
- Phase ultérieure 
- Chauffage sol 

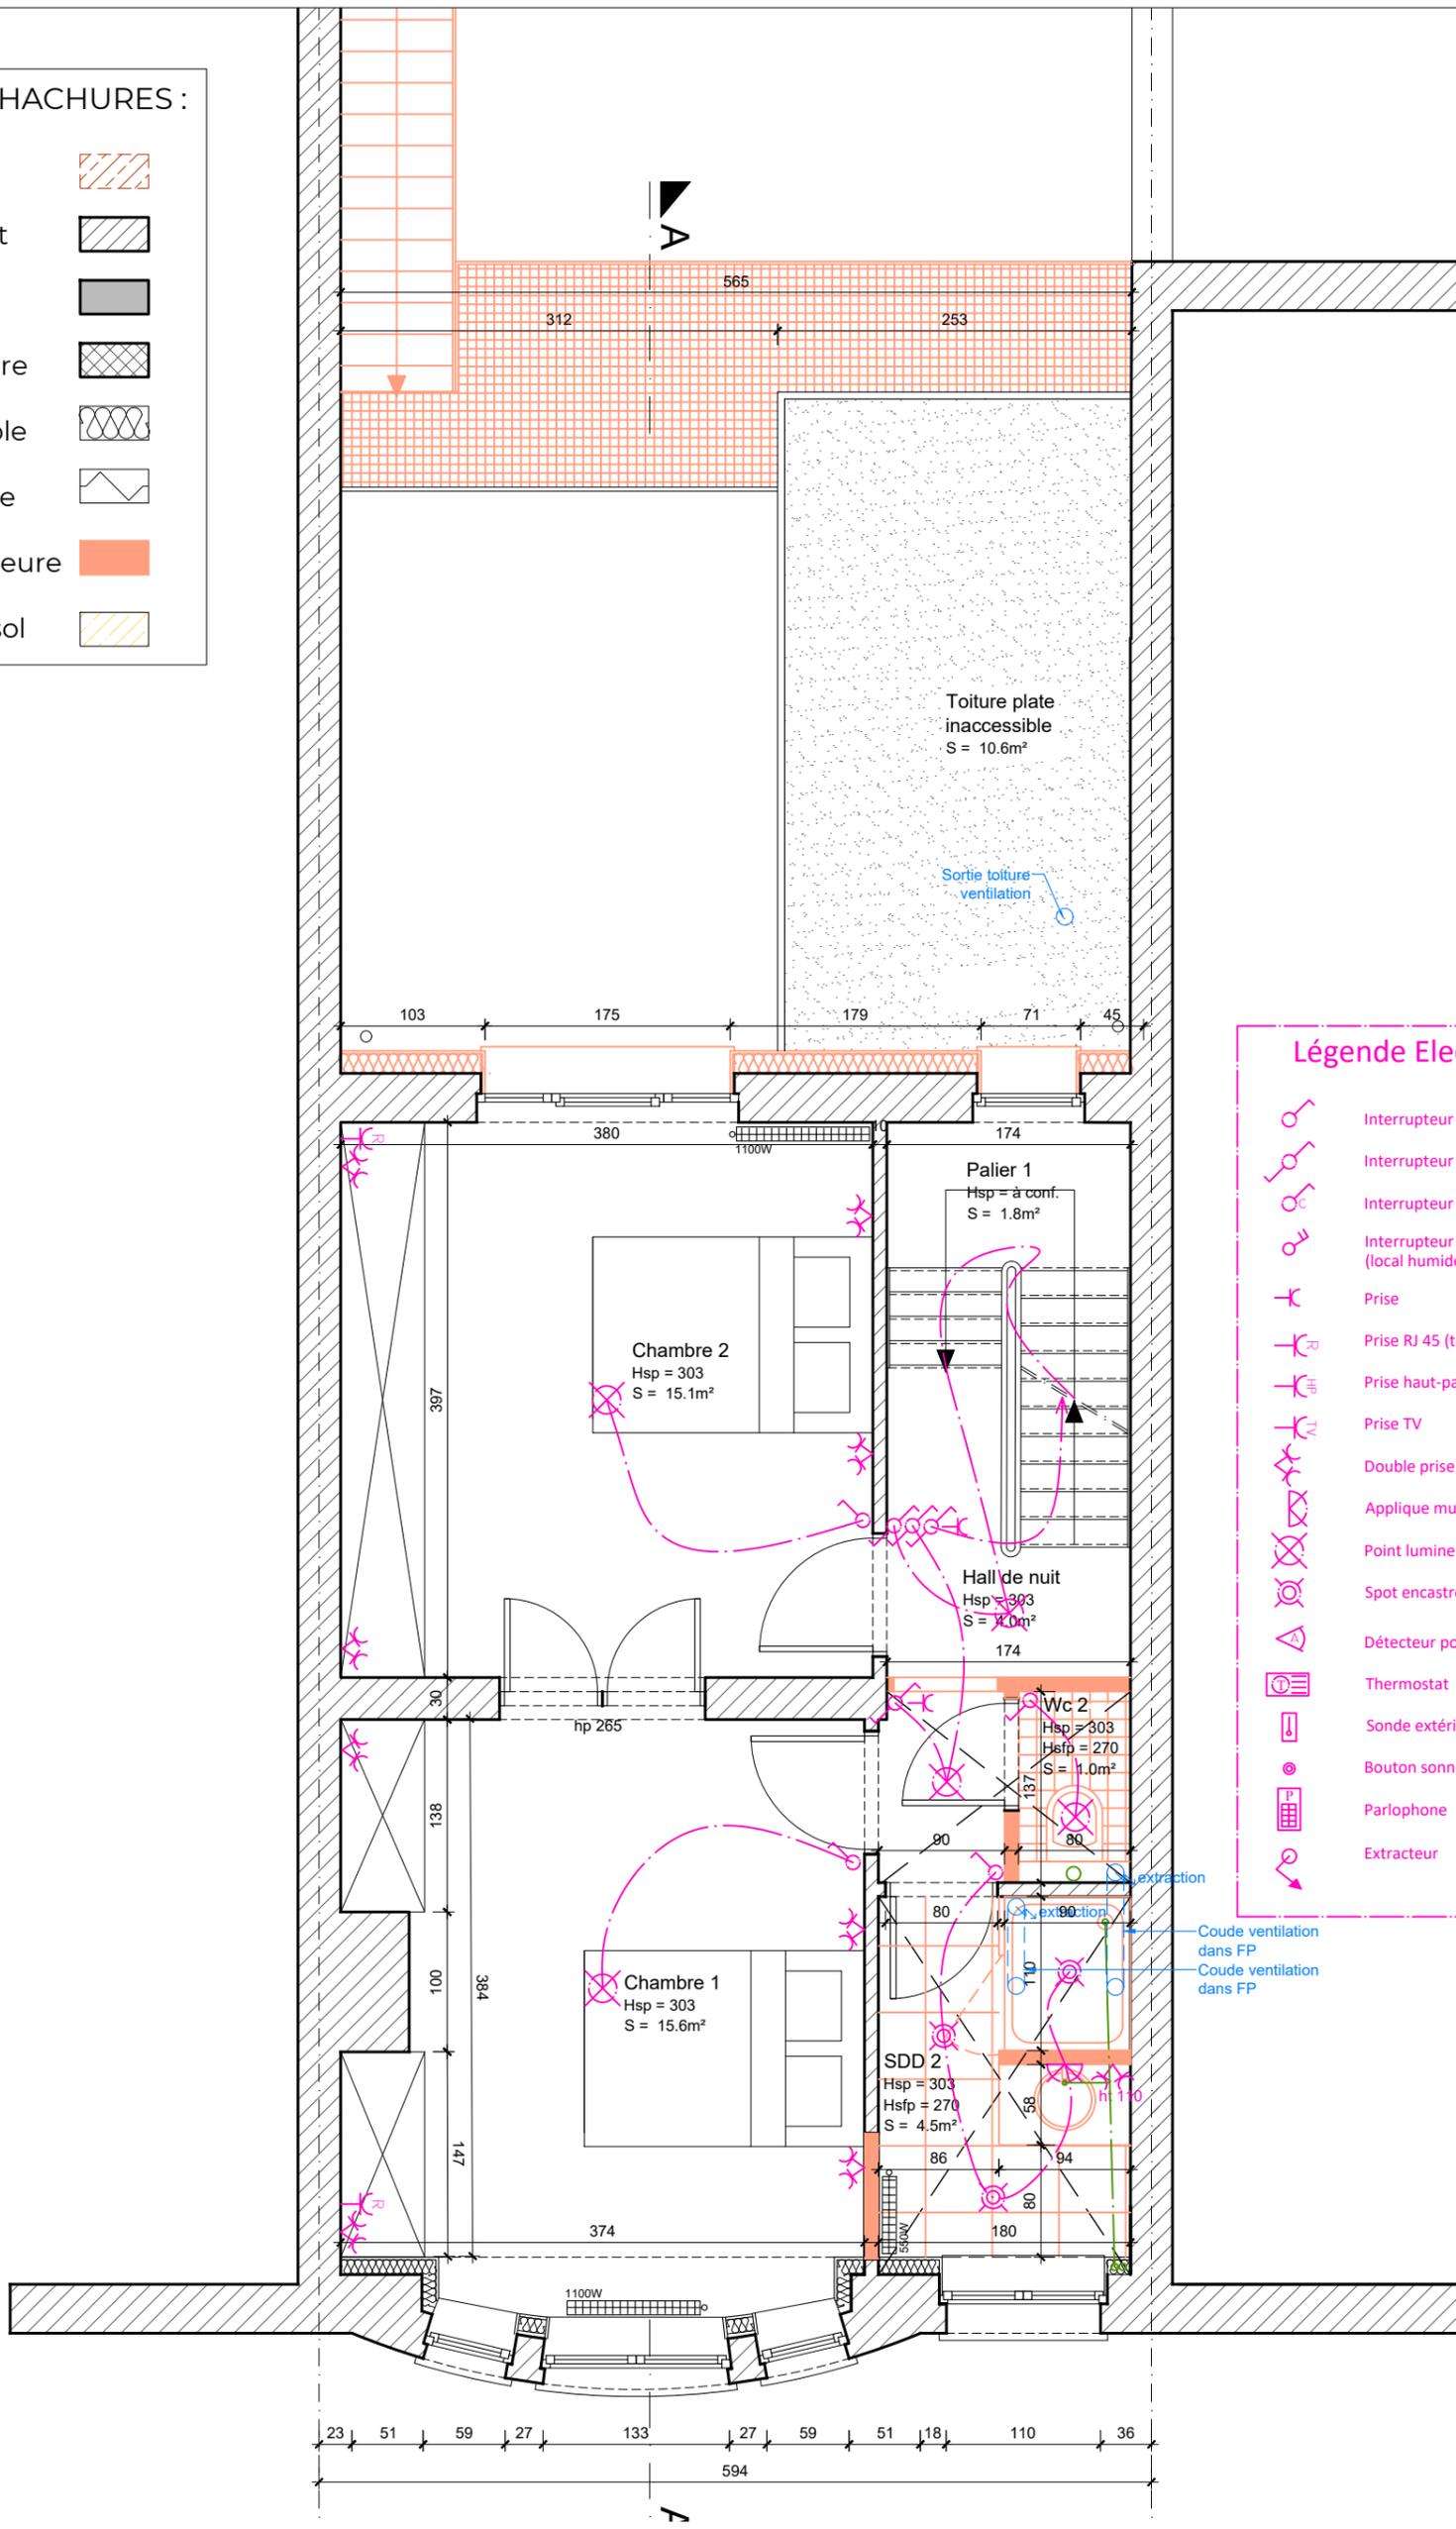

Légende Electrique

-  Interrupteur 1 direction
-  Interrupteur multi-direction
-  Interrupteur pour commandé prise
-  Interrupteur bipolaire (local humide : sdb - extérieur)
-  Prise
-  Prise RJ 45 (tel, réseaux)
-  Prise haut-parleur
-  Prise TV
-  Double prise
-  Applique murale
-  Point lumineux / Plafonnier
-  Spot encastré
-  Détecteur pour alarme
-  Thermostat
-  Sonde extérieure
-  Bouton sonnette
-  Parlophone
-  Extracteur


PLAN 1^{ER} ETAGE

Les cotations présentes dans les documents graphiques sont indicatives et sont à reprendre sur place par l'entrepreneur.

AUTEURS DE PROJET	MAITRE DE L'OUVRAGE	PROJET	INTITULE
 <p>IDDA - IDée D'Architecture SRL C. Léonard - J. Bruffaerts - Architectes 142 Rue E. Banning - 1050 Ixelles 02/850 16 35 info@idda.be</p>	<p>Mr. Daems Emile Mme. Soumm Alexandra</p> <p>Rue Haute 18 1000 Bruxelles</p>	<p>OBJET : Rénovation d'une maison unifamiliale</p> <p>ADRESSE : 103 Avenue Rommelaere - 1000 Bruxelles</p>	<p>DOSSIER D'EXECUTION Situation projetée</p> <p>DATE : 15/06/2023</p> <p>ECHELLE : 1/50</p> <p>N° PLAN : 1 /</p> <p>INDICE/REF. : 2023/23.05/DE</p>

LEGENDE HACHURES :

- Démolition 
- Mur existant 
- Mur projeté 
- Bloc cellulaire 
- Isolant souple 
- Isolant rigide 
- Phase ultérieure 
- Chauffage sol 

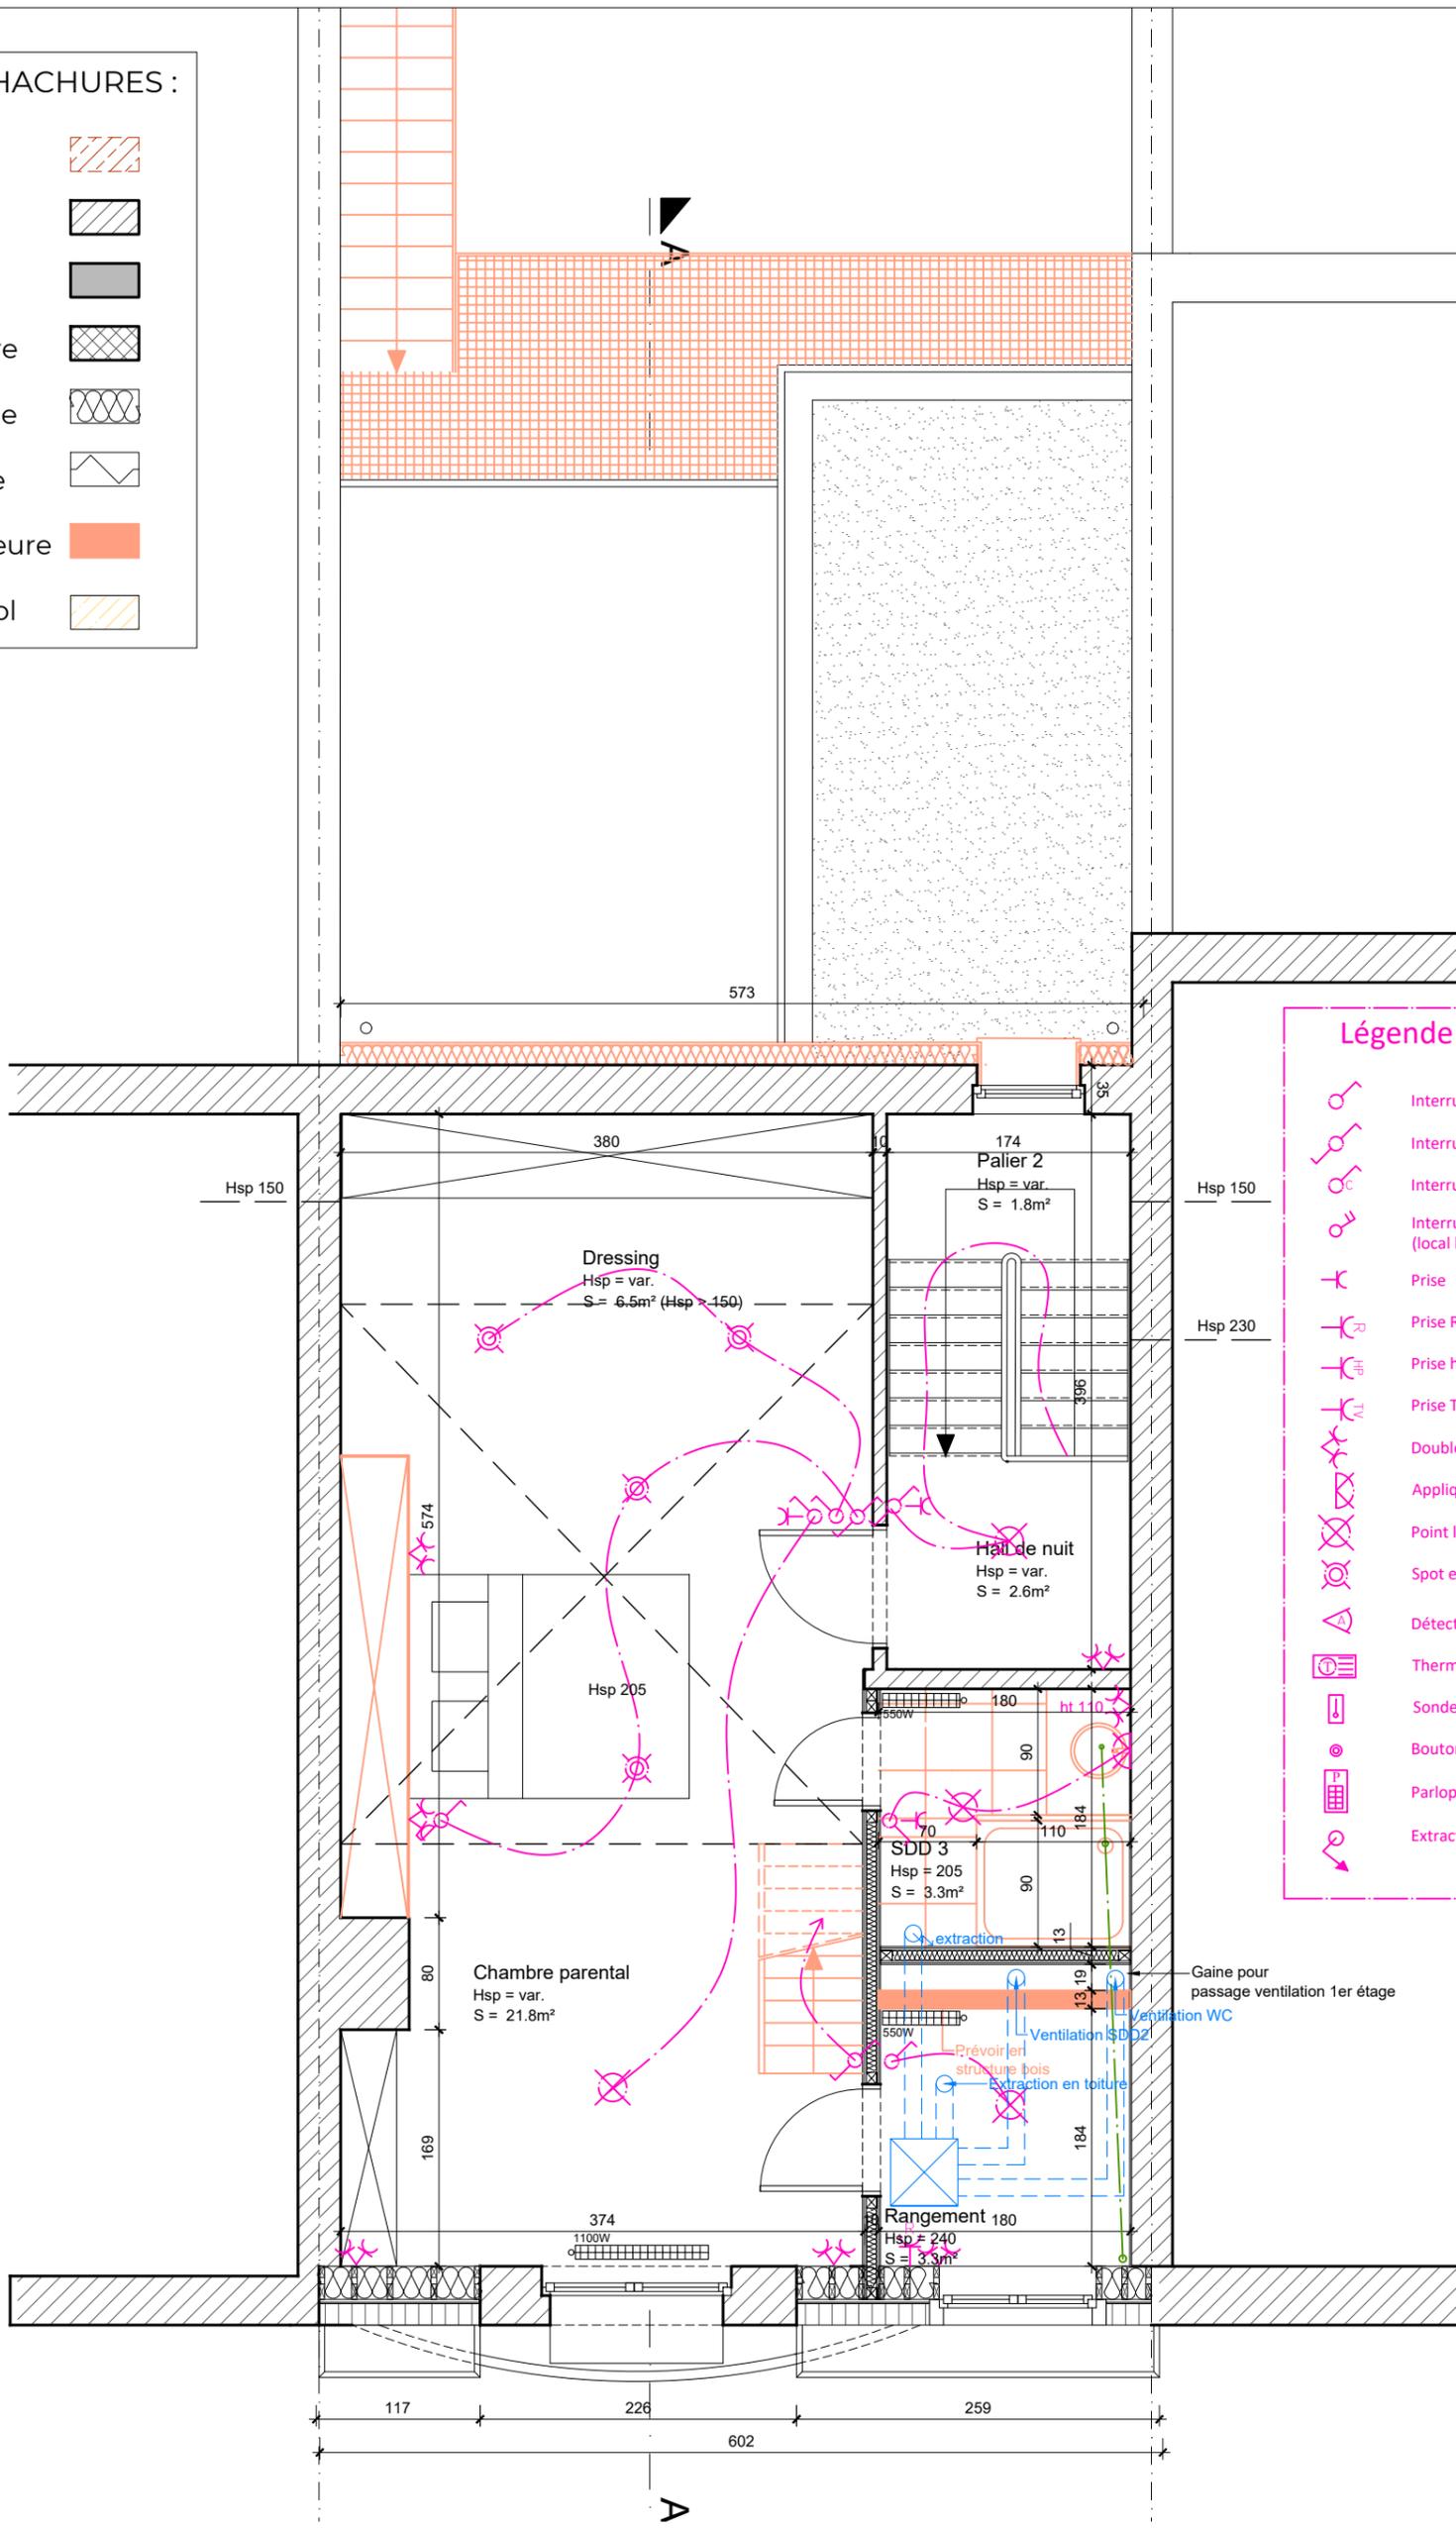

Légende Electrique

-  Interrupteur 1 direction
-  Interrupteur multi-direction
-  Interrupteur pour commandé prise
-  Interrupteur bipolaire (local humide : sdb - extérieur)
-  Prise
-  Prise RJ 45 (tel, réseaux)
-  Prise haut-parleur
-  Prise TV
-  Double prise
-  Applique murale
-  Point lumineux / Plafonnier
-  Spot encastré
-  Détecteur pour alarme
-  Thermostat
-  Sonde extérieure
-  Bouton sonnette
-  Parlophone
-  Extracteur


PLAN 2^{EME} ETAGE

Les cotations présentes dans les documents graphiques sont indicatives et sont à reprendre sur place par l'entrepreneur.

AUTEURS DE PROJET	MAITRE DE L'OUVRAGE	PROJET	INTITULE
 <p>IDDA - IDée D'Architecture SRL C. Léonard - J. Bruffaerts - Architectes 142 Rue E. Banning - 1050 Ixelles 02/850 16 35 info@idda.be</p>	<p>Mr. Daems Emile Mme. Soumm Alexandra</p> <p>Rue Haute 18 1000 Bruxelles</p>	<p>OBJET : Rénovation d'une maison unifamiliale</p> <p>ADRESSE : 103 Avenue Rommelaere - 1000 Bruxelles</p>	<p>DOSSIER D'EXECUTION Situation projetée</p> <p>DATE : 15/06/2023</p> <p>ECHELLE : 1/50</p> <p>N° PLAN : 1 /</p> <p>INDICE/REF. : 2023/23.05/DE</p>

LEGENDE HACHURES :

- Démolition 
- Mur existant 
- Mur projeté 
- Bloc cellulaire 
- Isolant souple 
- Isolant rigide 
- Phase ultérieure 
- Chauffage sol 

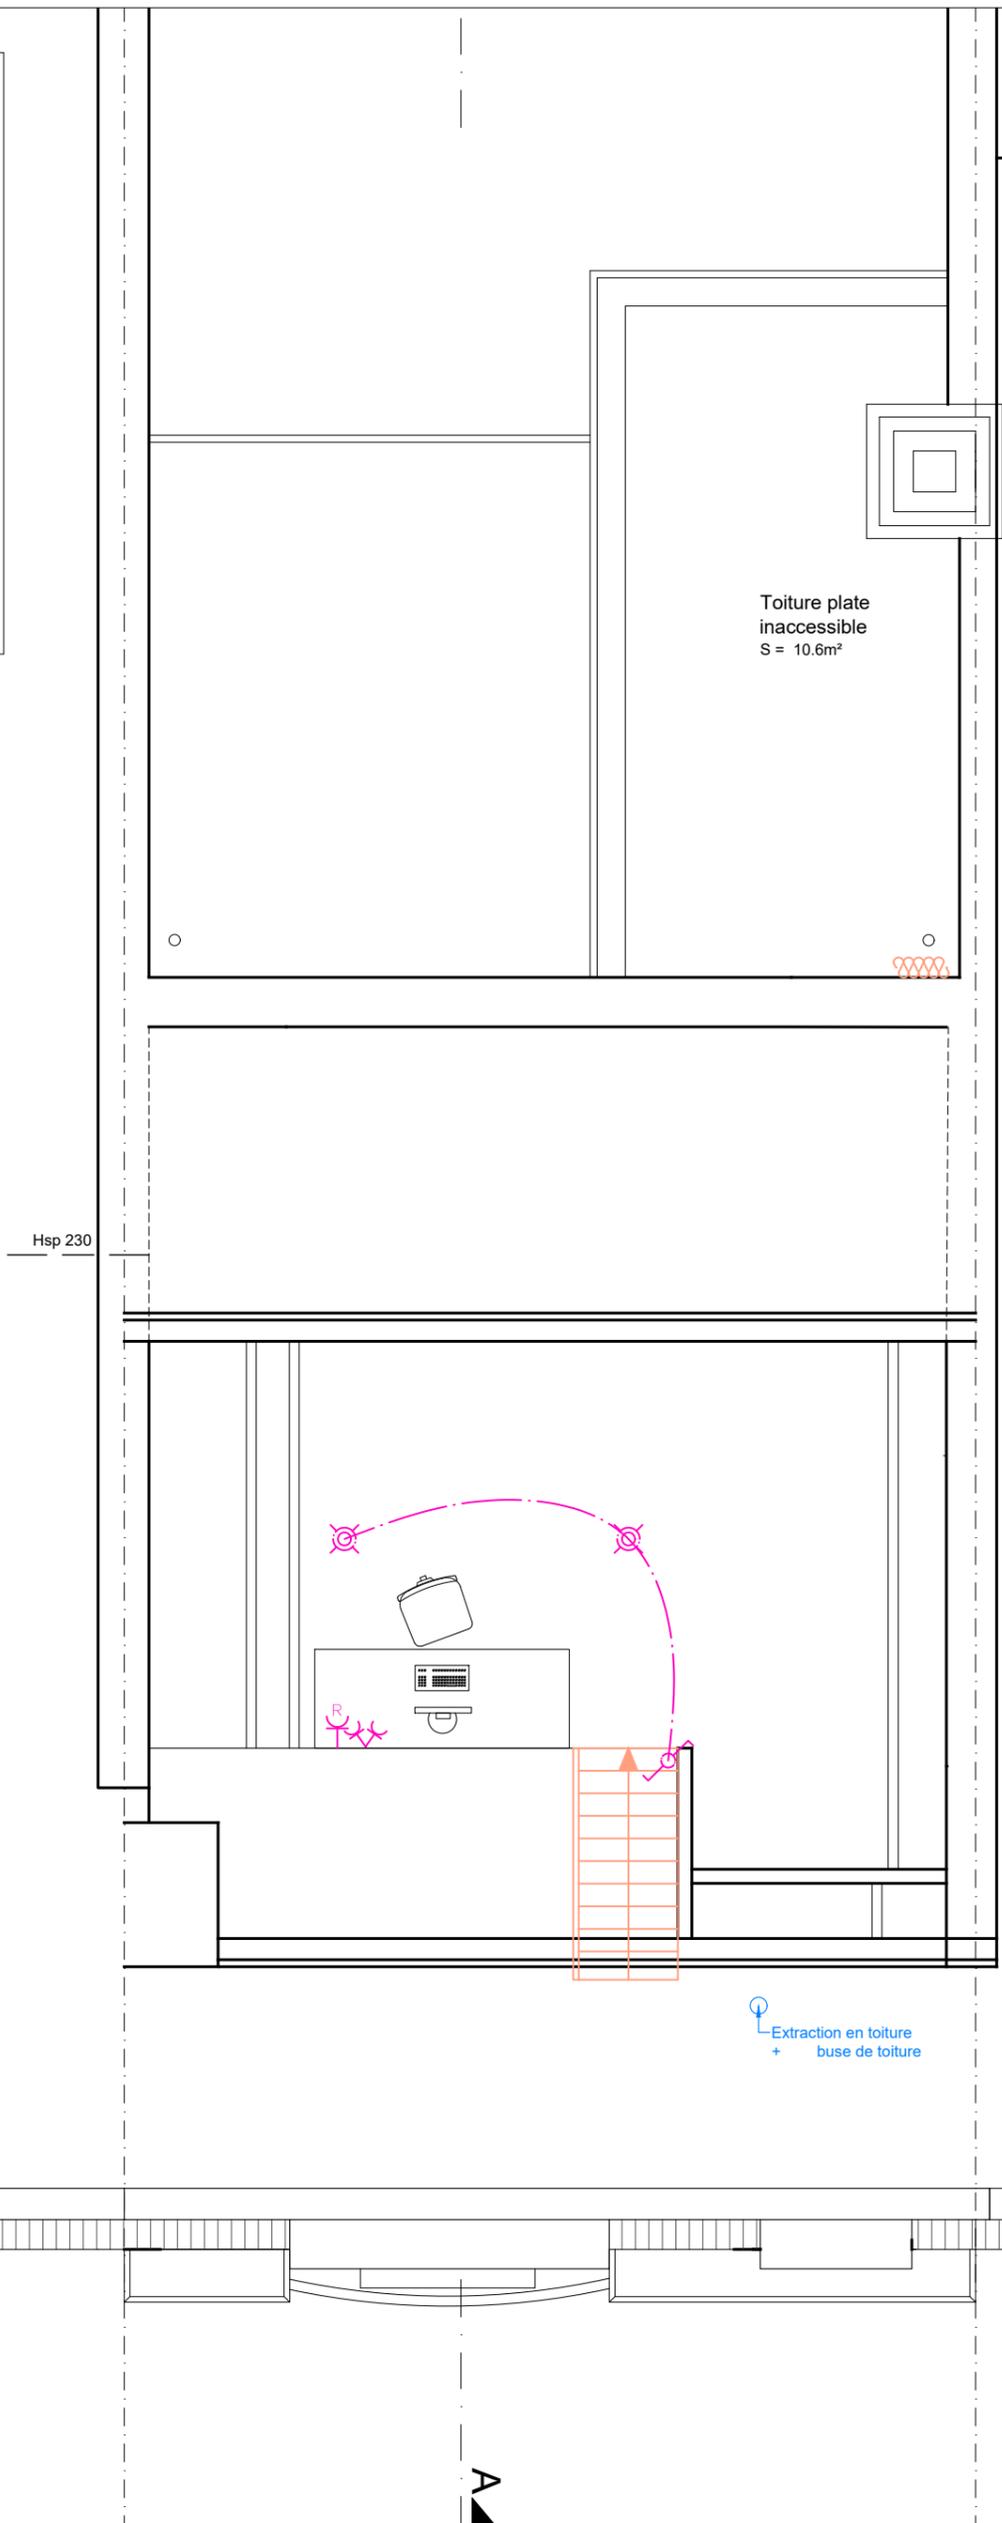

Légende Electrique

-  Interrupteur 1 direction
-  Interrupteur multi-direction
-  Interrupteur pour commandé prise
-  Interrupteur bipolaire (local humide : sdb - extérieur)
-  Prise
-  Prise RJ 45 (tel, réseaux)
-  Prise haut-parleur
-  Prise TV
-  Double prise
-  Applique murale
-  Point lumineux / Plafonnier
-  Spot encastré
-  Détecteur pour alarme
-  Thermostat
-  Sonde extérieure
-  Bouton sonnette
-  Parlophone
-  Extracteur

PLAN MEZZANINE

Les cotations présentes dans les documents graphiques sont indicatives et sont à reprendre sur place par l'entrepreneur.


AUTEURS DE PROJET	MAITRE DE L'OUVRAGE	PROJET	INTITULE
 <p>IDDA - IDée D'Architecture SRL C. Léonard - J. Bruffaerts - Architectes 142 Rue E. Banning - 1050 Ixelles 02/850 16 35 info@idda.be</p>	<p>Mr. Daems Emile Mme. Soumm Alexandra</p> <p>Rue Haute 18 1000 Bruxelles</p>	<p>OBJET : Rénovation d'une maison unifamiliale</p> <p>ADRESSE : 103 Avenue Rommelaere - 1000 Bruxelles</p>	<p>DOSSIER D'EXECUTION Situation projetée</p> <p>DATE : 15/06/2023</p> <p>ECHELLE : 1/50</p> <p>N° PLAN : 1 /</p> <p>INDICE/REF. : 2023/23.05/DE</p>

LEGENDE HACHURES :

- Démolition 
- Mur existant 
- Mur projeté 
- Bloc cellulaire 
- Isolant souple 
- Isolant rigide 
- Phase ultérieure 
- Chauffage sol 


- Composition mur*
- Trespa - 8mm
 - Lattage vertical - 35mm
 - Pare-pluie
 - OSB 15mm
 - Structure bois 38/225 - Cfr. Plans IR.
 - OSB 15mm
 - Plaque de finition intérieure

- Composition sol*
- Rev. sol - 2cm
 - Chape armée - 8cm + chauffage sol
 - Isolant PUR - 11cm
 - Dalle existante

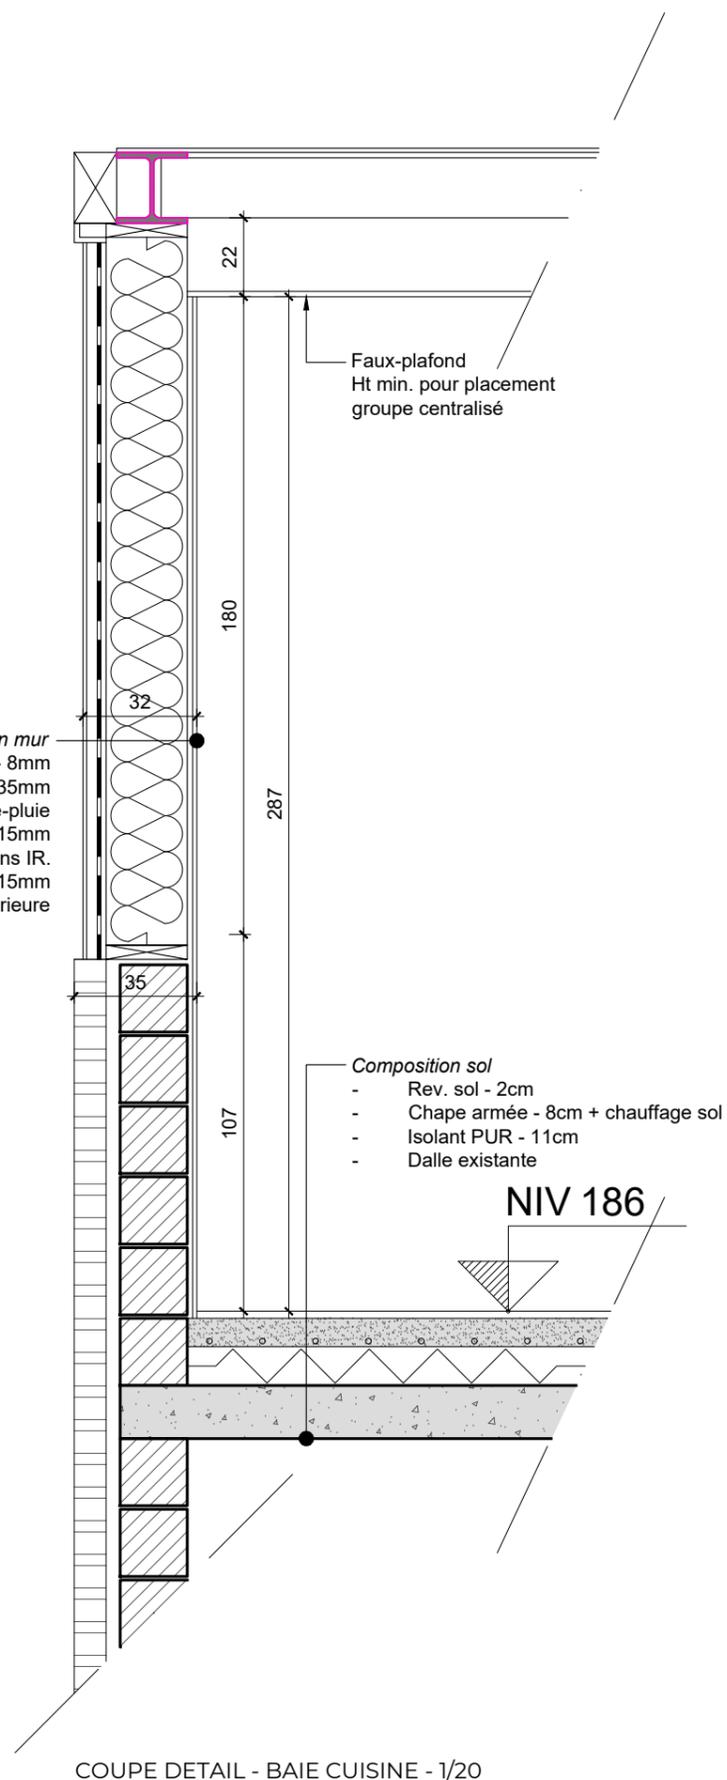

Seuil en alu
Etanchéité sous seuil

- Composition sol*
- Rev. sol - 2cm
 - Chape armée - 8cm + chauffage sol
 - Isolant PUR - 11cm
 - Dalle existante

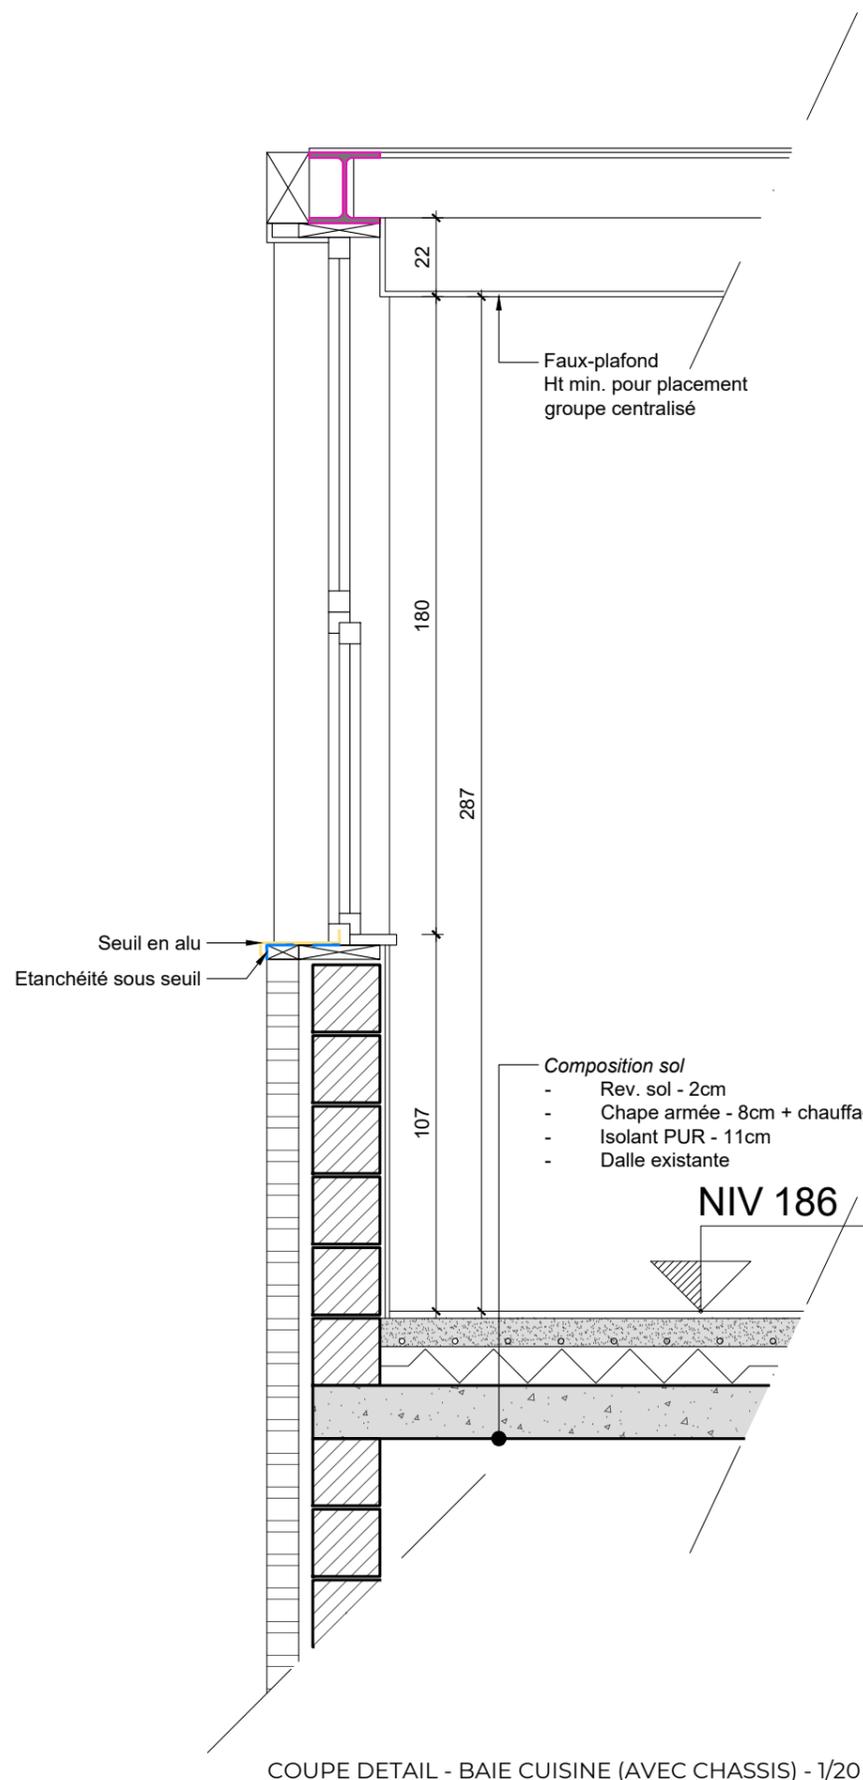

Les cotations présentes dans les documents graphiques sont indicatives et sont à reprendre sur place par l'entrepreneur.

AUTEURS DE PROJET



IDDA - IDée D'Architecture SRL
C. Léonard - J. Bruffaerts - Architectes
142 Rue E. Banning - 1050 Ixelles
02/850 16 35
info@idda.be

MAITRE DE L'OUVRAGE

Mr. Daems Emile
Mme. Soumm
Alexandra
Rue Haute 18
1000 Bruxelles

PROJET

OBJET :
Rénovation d'une maison unifamiliale

ADRESSE :
103 Avenue Rommelaere - 1000
Bruxelles

INTITULE

DOSSIER D'EXECUTION
Situation projetée

DATE: 15/06/2023


ECHELLE: 1/50

N° PLAN: 6 /

INDICE/REF.: 2023/23.05/DE

LEGENDE HACHURES :

- Démolition
- Mur existant
- Mur projeté
- Bloc cellulaire
- Isolant souple
- Isolant rigide
- Phase ultérieure
- Chauffage sol

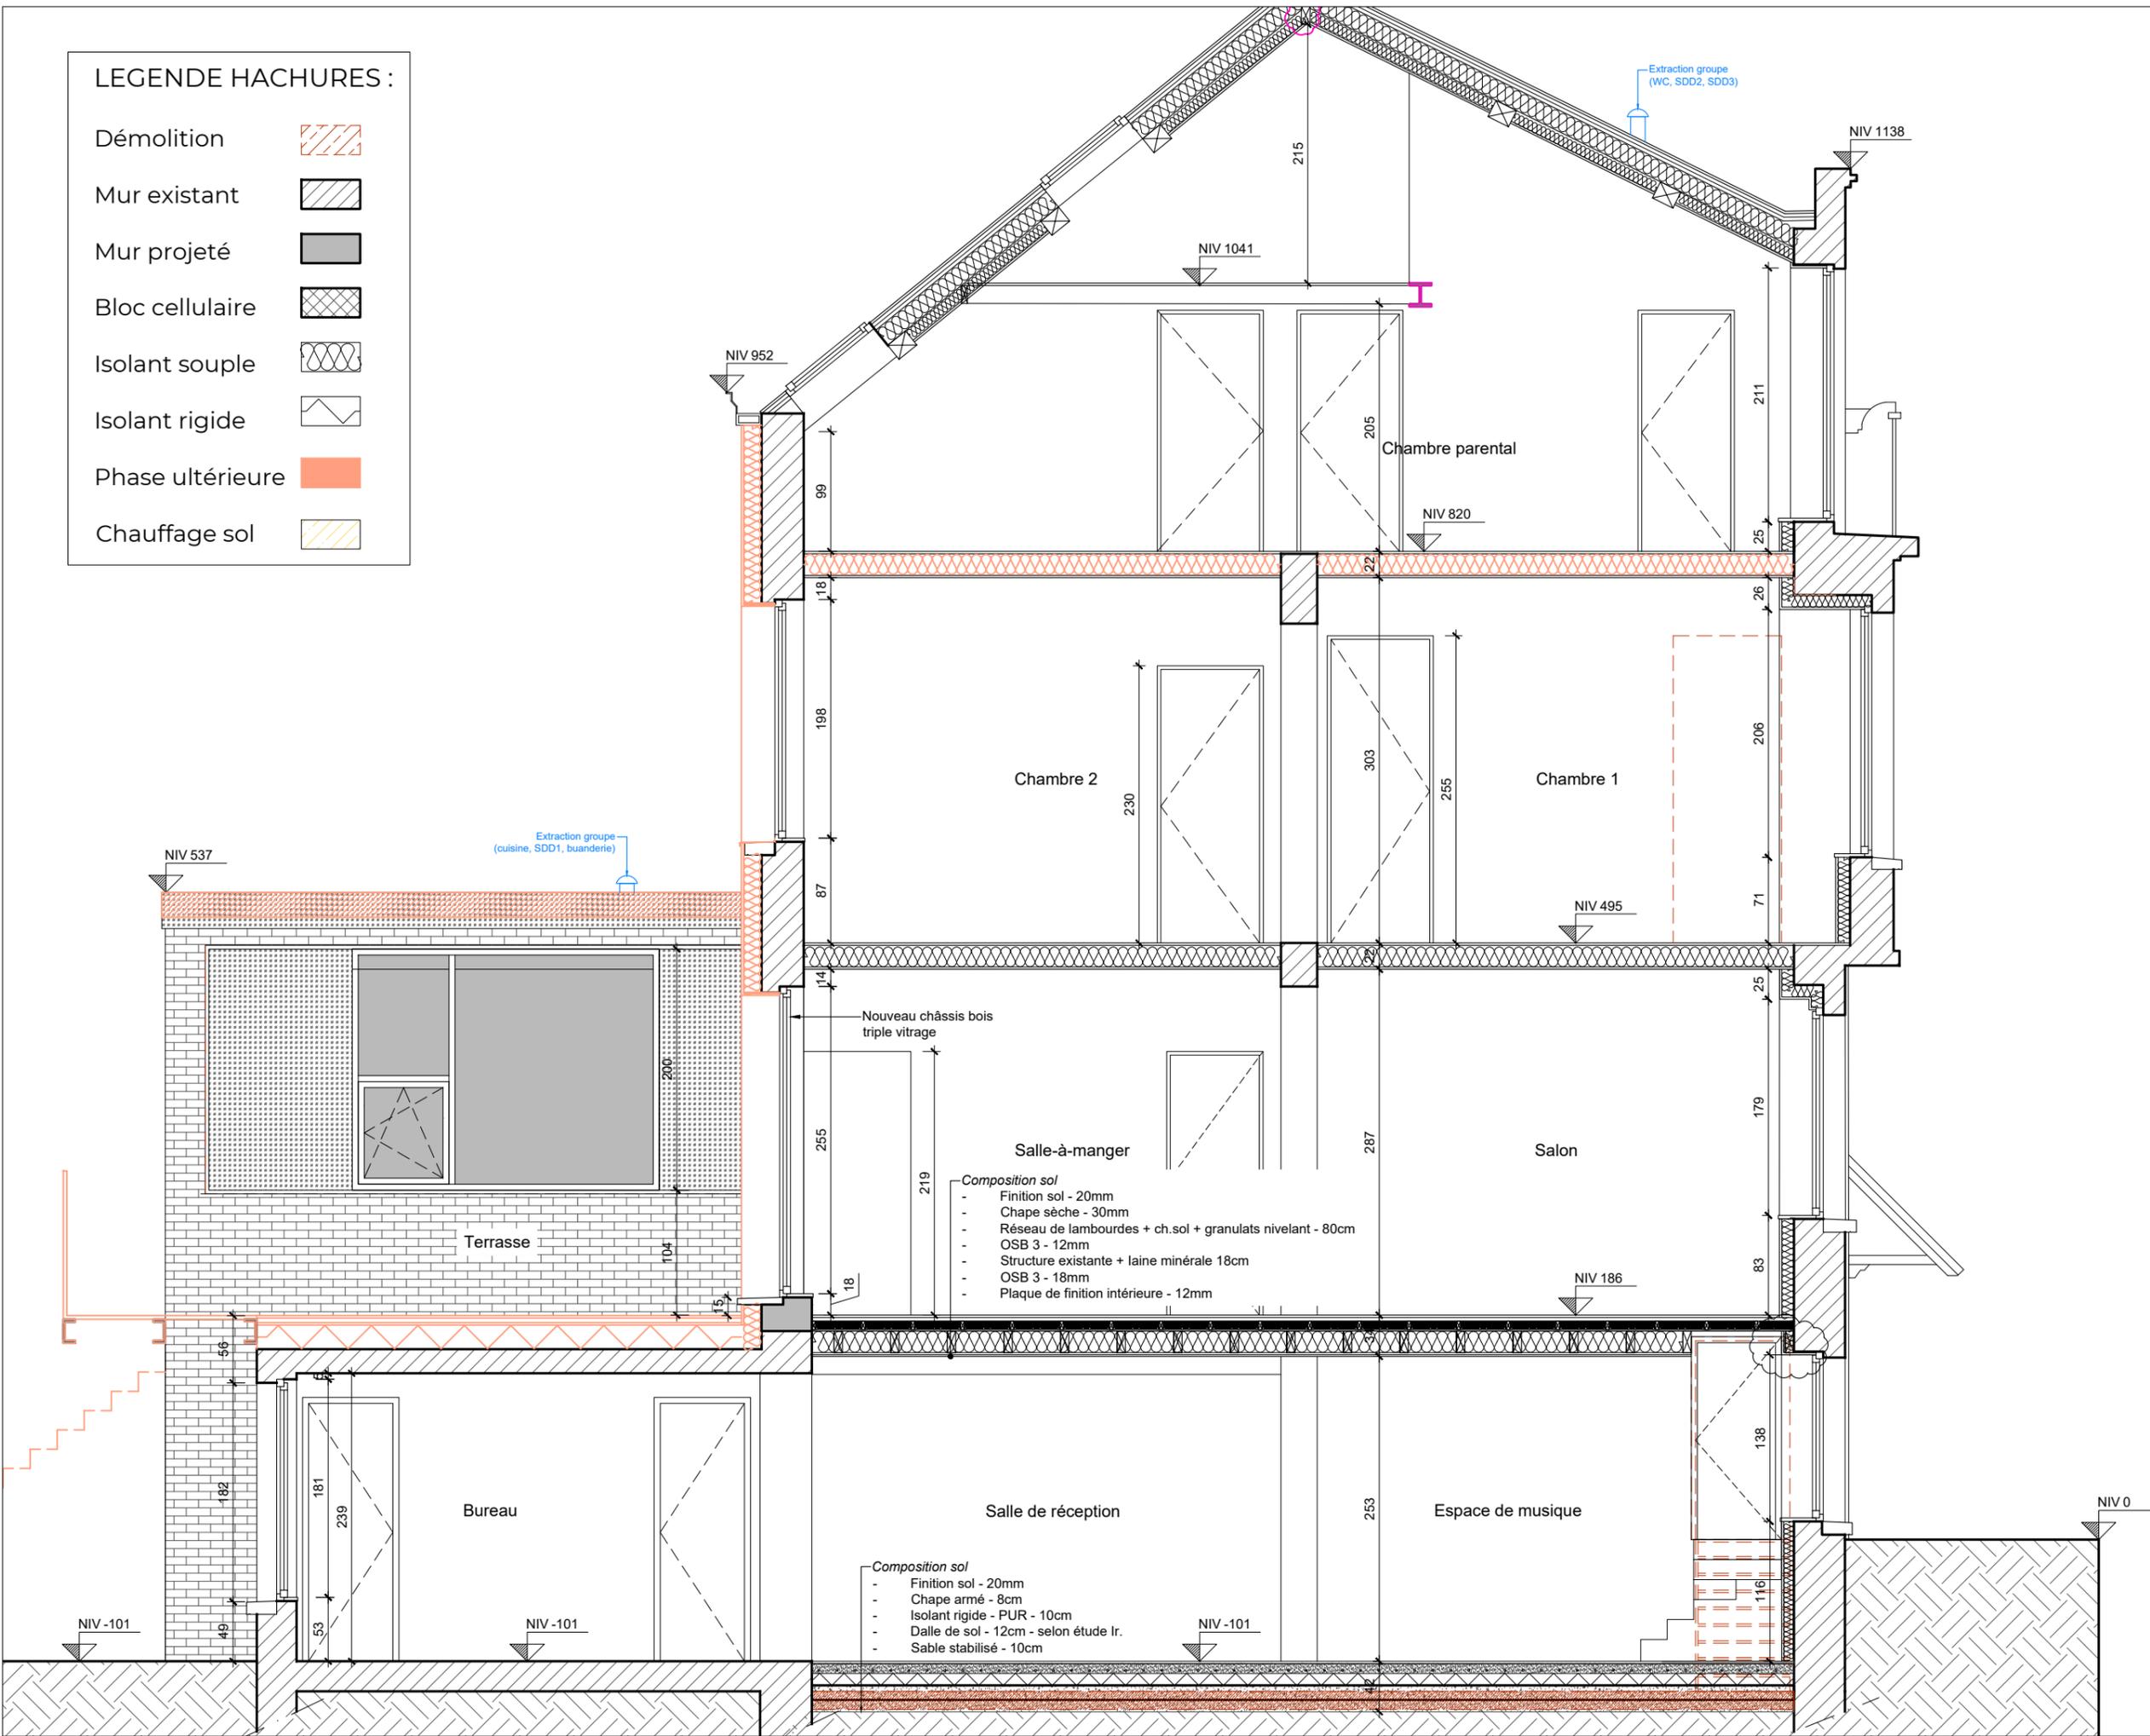

Les cotations présentes dans les documents graphiques sont indicatives et sont à reprendre sur place par l'entrepreneur.

AUTEURS DE PROJET	MAITRE DE L'OUVRAGE	PROJET	INITITULE
IDDA - IDée D'Architecture SRL C. Léonard - J. Bruffaerts - Architectes 142 Rue E. Banning - 1050 Ixelles 02/850 16 35 info@idda.be	Mr. Daems Emile Mme. Soumm Alexandra Rue Haute 18 1000 Bruxelles	OBJET : Rénovation d'une maison unifamiliale ADRESSE : 103 Avenue Rommelaere - 1000 Bruxelles	DOSSIER D'EXECUTION Situation projetée DATE : 15/06/2023 ECHELLE : 1/50 N° PLAN : 5 / INDICE/REF. : 2023/23.05/DE

