

LISTE DES MATERIAUX

PAREMENT

Briques de parement de ton rouge-brun uni.
Encadrement de baies en pierre bleue

TOITURE

Tuiles en terre cuite de ton noir.

MENUISERIE EXTERIEURE

Porte et Fenêtres : Châssis en PVC de ton blanc.

SEUIL DE PORTES ET DE FENETRES


Pierre bleue.

EVACUATION DES EAUX PLUVIALES

Gouttières et descentes en zinc

SITUATION PROJÉTÉE

**Façade avant
(A front du Chemin du Vieux Gibet)**

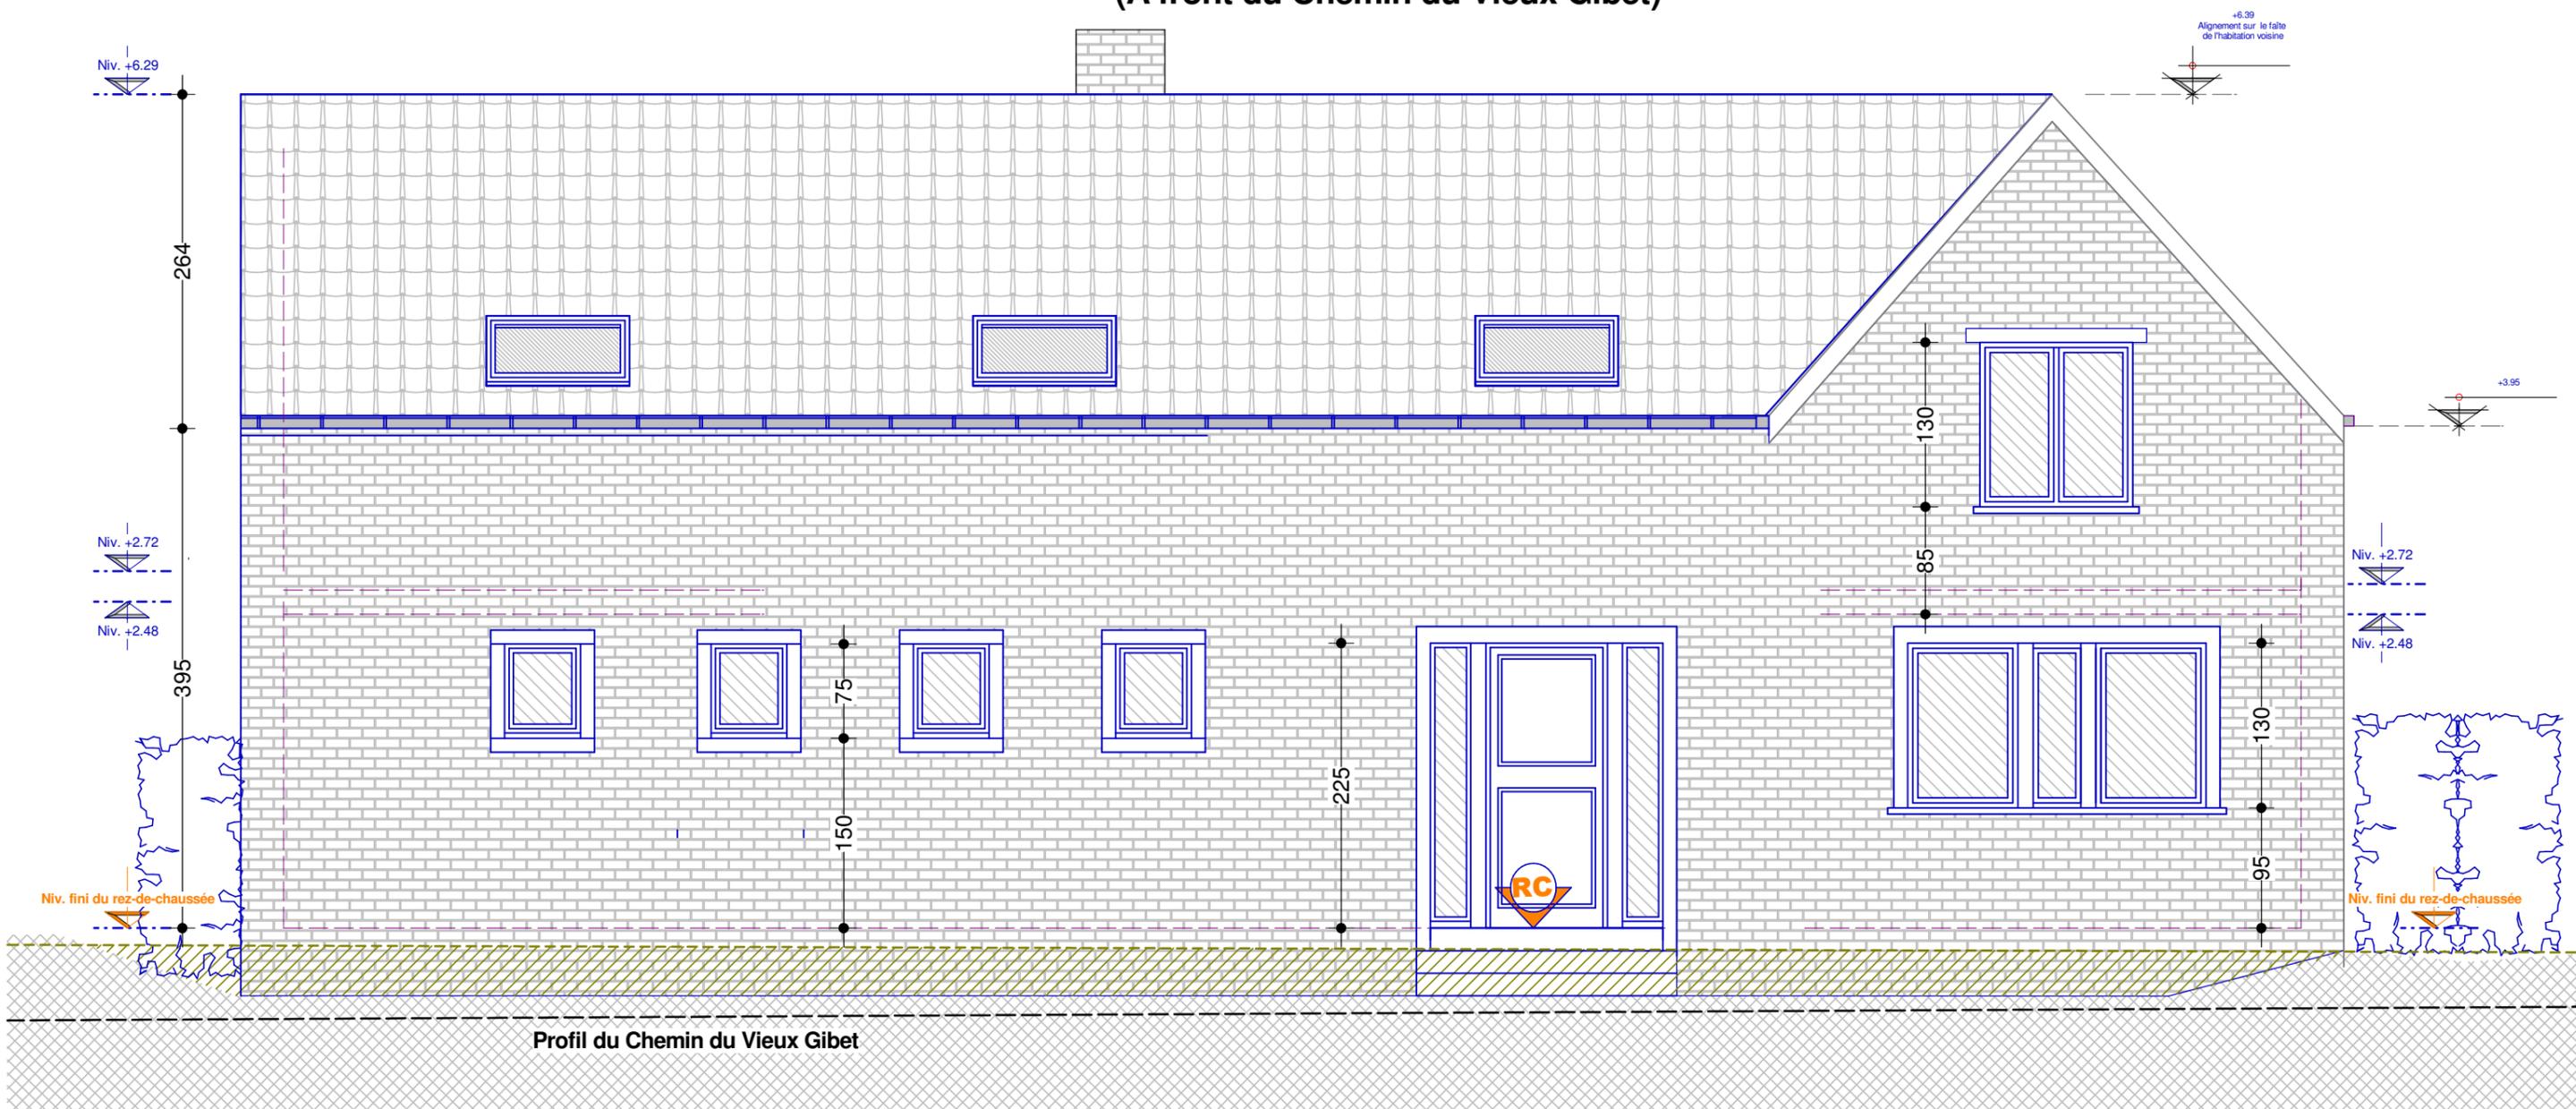

ATELIER D'ARCHITECTURE

Jean-Luc EECKHOUDT
Rue des Archers, 5
7090 HENRIPONT
jeanluceeckhoudt@yahoo.fr

**RECONSTRUCTION D'UNE HABITATION
UNIFAMILIALE AVEC EXTENSION
EN ZONE ARRIERE**

MAÎTRE DE L'OUVRAGE :

M. & Mme. BESELGA~ROELANT
Chemin des Dames, 20
7090 BRAINE-LE-COMTE

LIEU DU CHANTIER :

Chemin du Vieux Gibet, 2
7060 SOIGNIES
Cadastre : Section D n° 1091k