

LISTE DES MATERIAUX

PAREMENT

Briques de parement de ton rouge-brun uni.
Encadrement de baies en pierre bleue

TOITURE

Tuiles en terre cuite de ton noir.

MENUISERIE EXTERIEURE

Porte et Fenêtres : Châssis en PVC de ton blanc.

SEUIL DE PORTES ET DE FENETRES


Pierre bleue.

EVACUATION DES EAUX PLUVIALES

Gouttières et descentes en zinc

SITUATION PROJETÉE

Façade latérale gauche

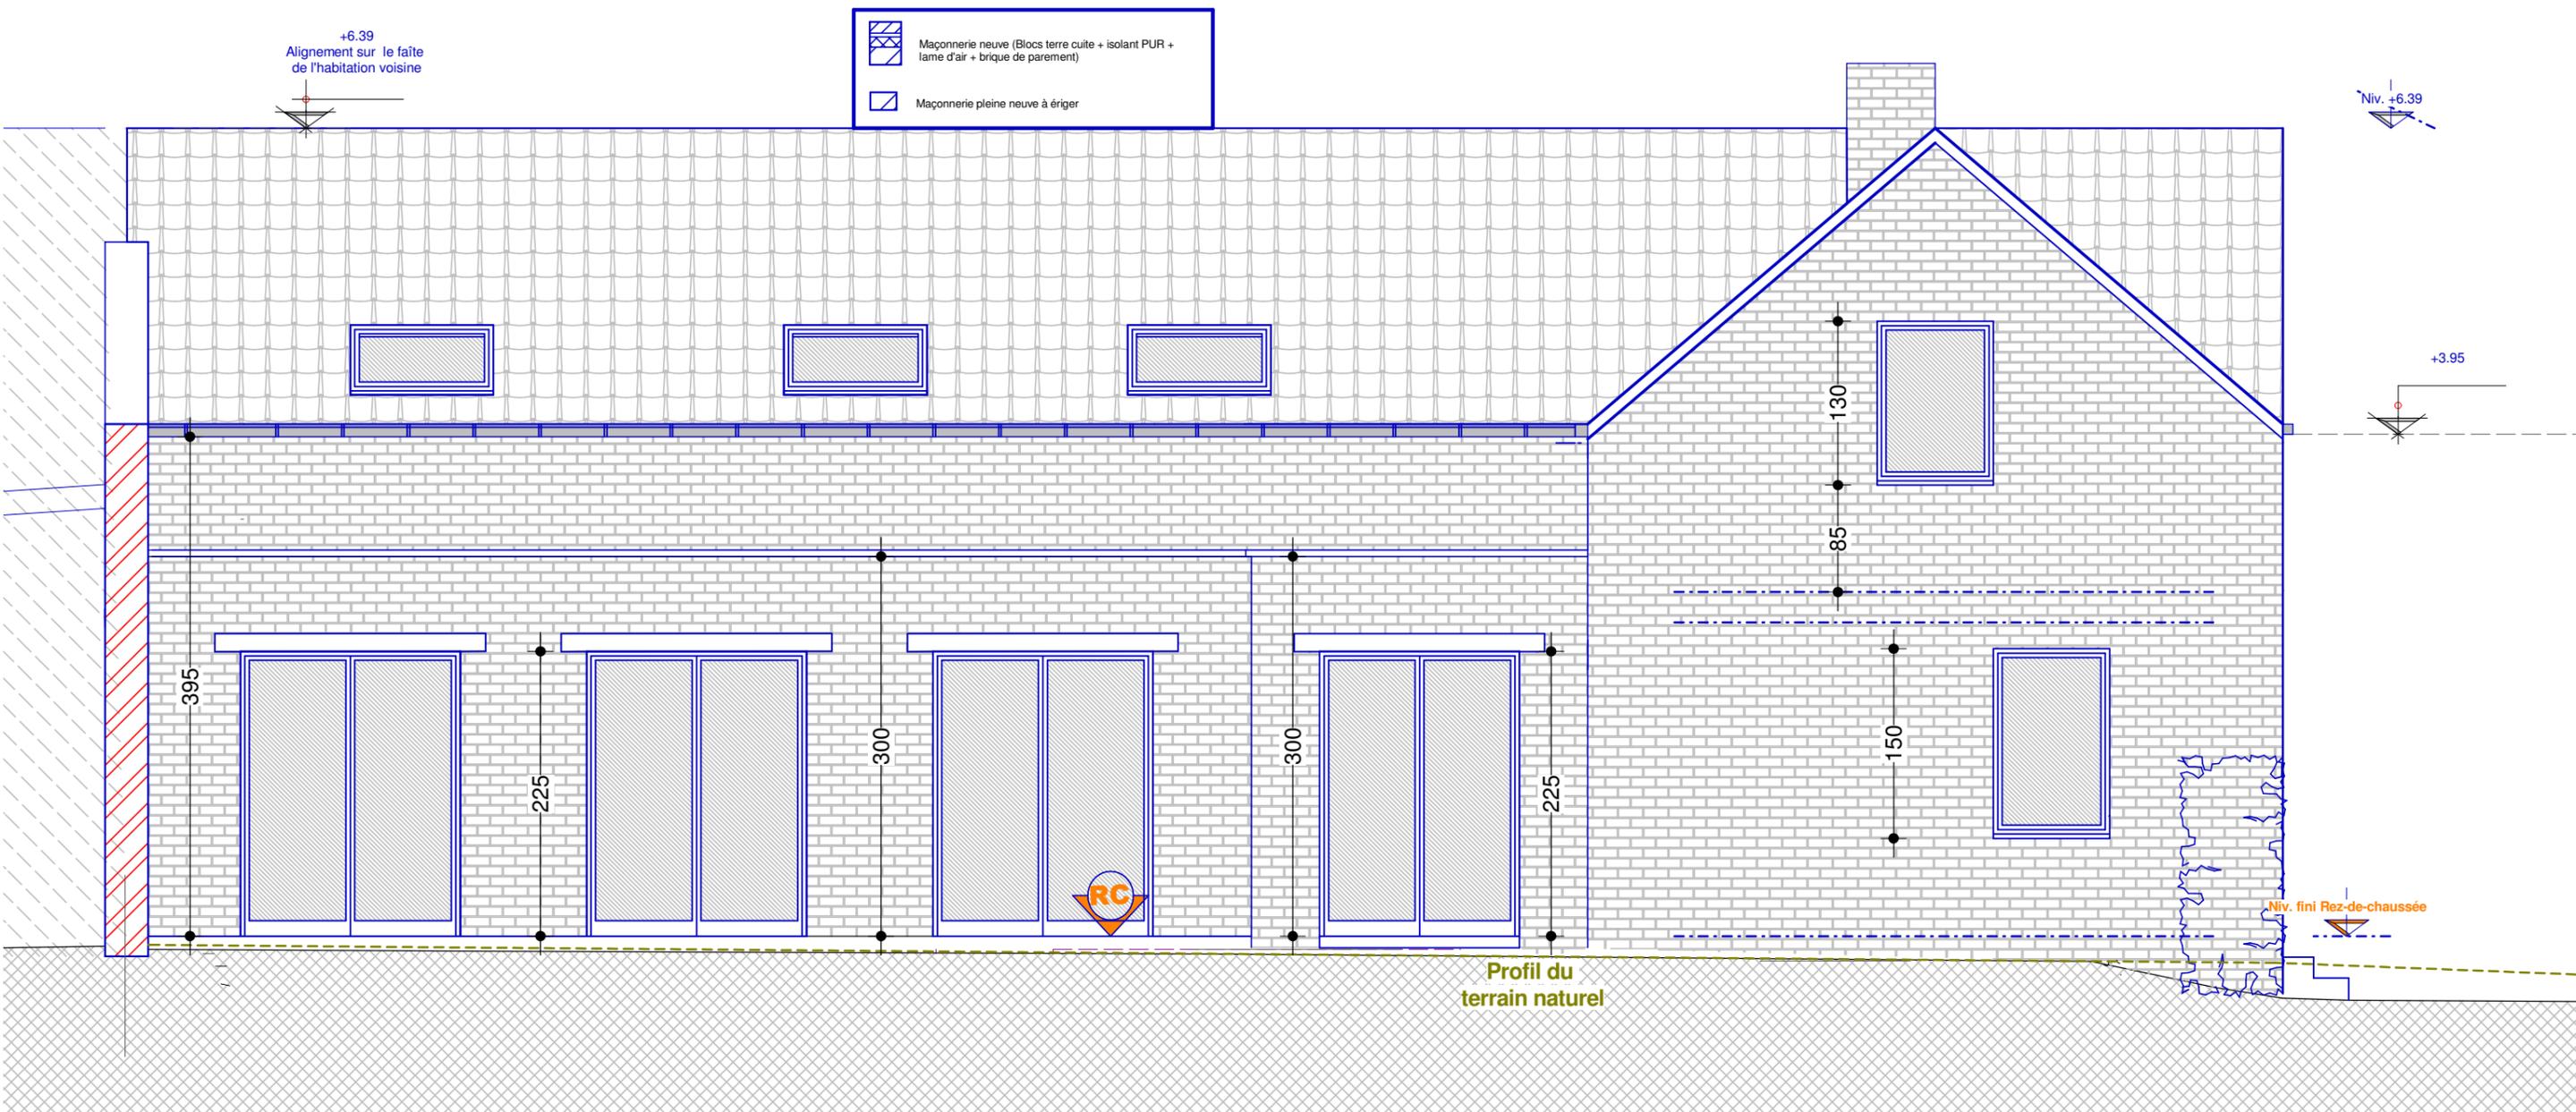

ATELIER D'ARCHITECTURE

Jean-Luc EECKHOUDT
Rue des Archers, 5
7090 HENRIPONT
jeanluceeckhoudt@yahoo.fr

**RECONSTRUCTION D'UNE HABITATION
UNIFAMILIALE AVEC EXTENSION
EN ZONE ARRIERE**

MAÎTRE DE L'OUVRAGE :

M. & Mme. BESELGA~ROELANT
Chemin des Dames, 20
7090 BRAINE-LE-COMTE

LIEU DU CHANTIER :

Chemin du Vieux Gibet, 2
7060 SOIGNIES
Cadastre : Section D n° 1091k