


Etage

Echelle 1/100

SITUATION PROJETÉE

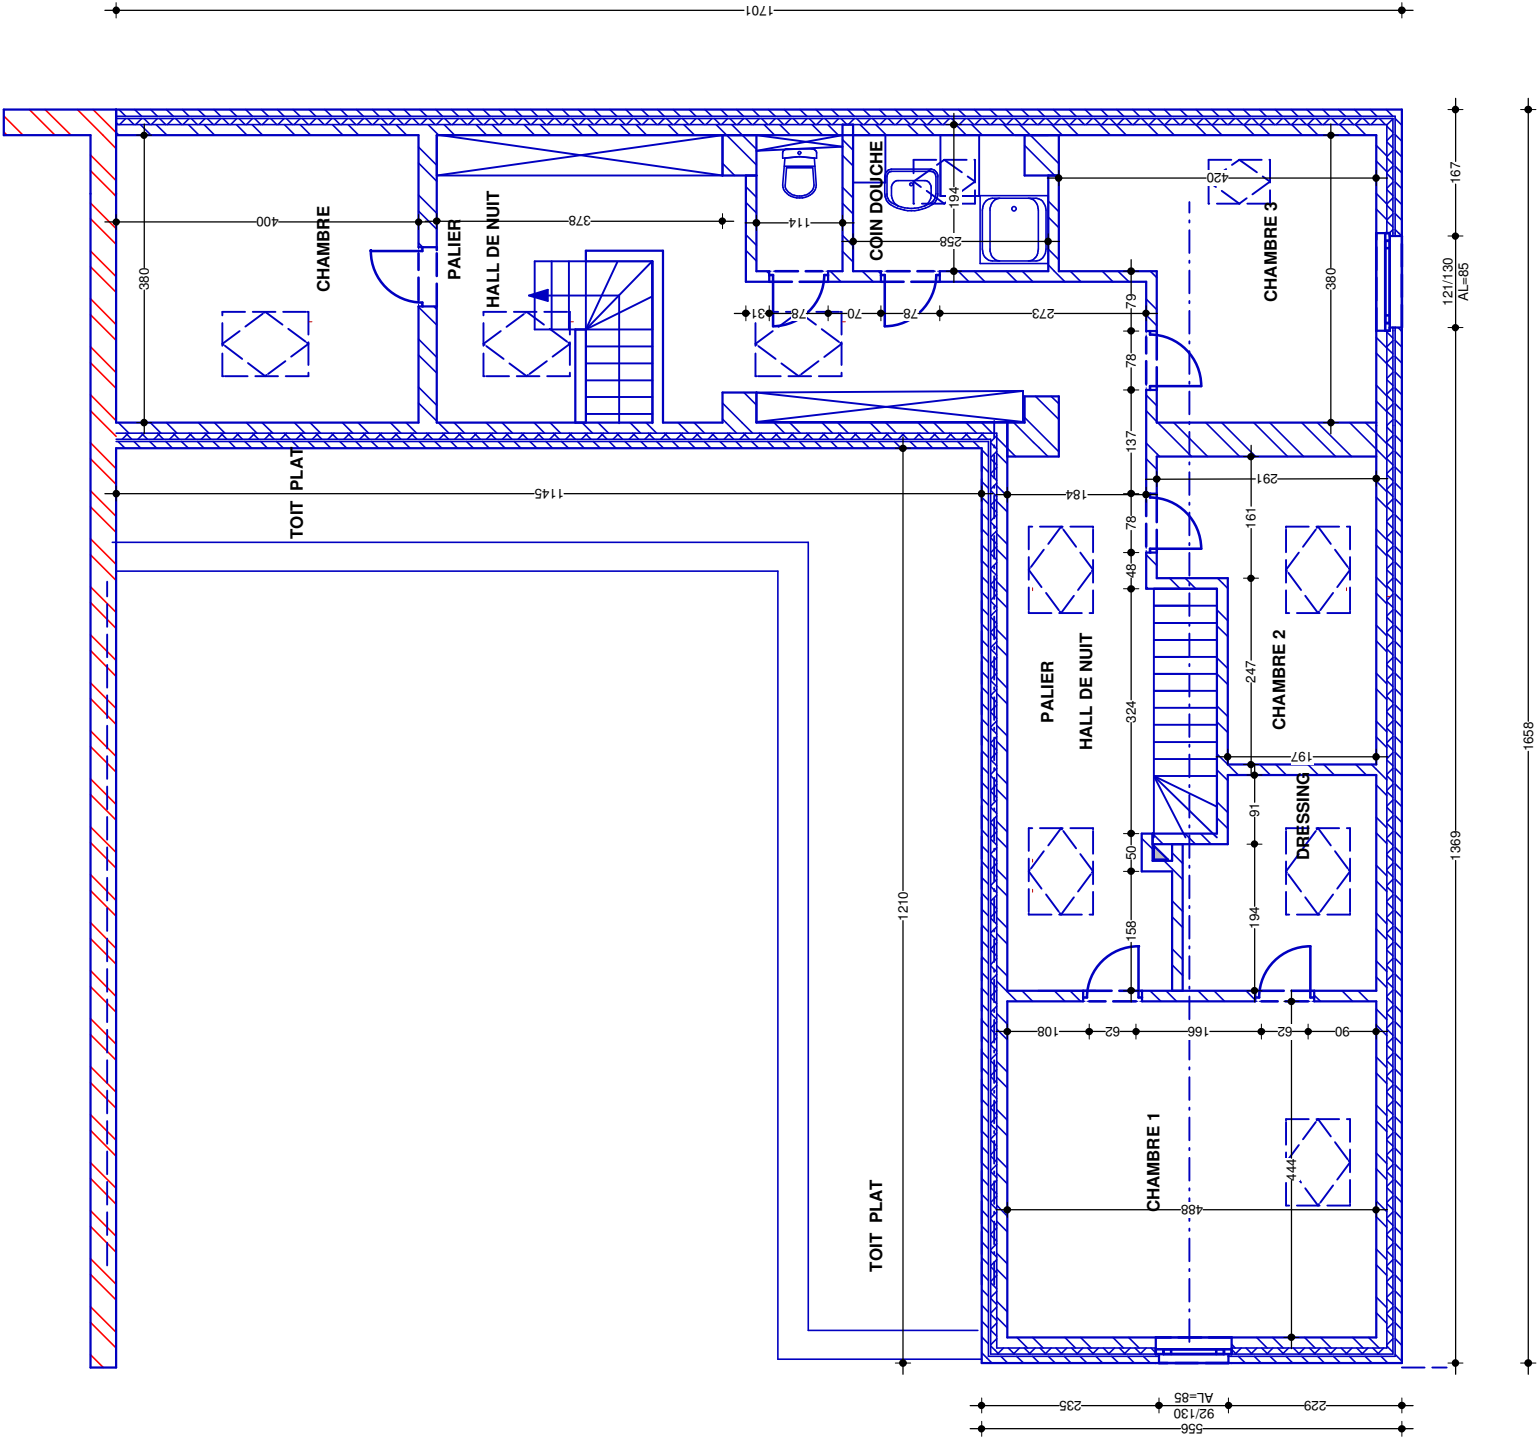

ATELIER D'ARCHITECTURE

Jean-Luc EECKHOUDT
Rue des Archers, 5
7090 HENRIPONT
jeanluceeckhoudt@yahoo.fr

RECONSTRUCTION D'UNE HABITATION
UNIFAMILIALE AVEC EXTENSION
EN ZONE ARRIERE

MAÎTRE DE L'OUVRAGE :

M. & Mme. BESELGA~ROELANT
Chemin des Dames, 20
7090 BRAINE-LE-COMTE

LIEU DU CHANTIER :

Chemin du Vieux Gibet, 2
7060 SOIGNIES
Cadastre : Section D n° 1091k