


Matériaux

1. Tuiles ton orange
2. Tube de cheminée ciment
3. Briques ton rouge
4. Corniche/planche de rive ton bleu
5. Moellons peints de ton blanc
6. TD zinc
7. Châssis Pvc ton blanc
8. Briques peintes de ton blanc
9. Bardage ardoises ton gris anthracite
10. Rive alu ton gris anthracite
11. Cimentage peint de ton blanc
12. Bardage pvc ton blanc

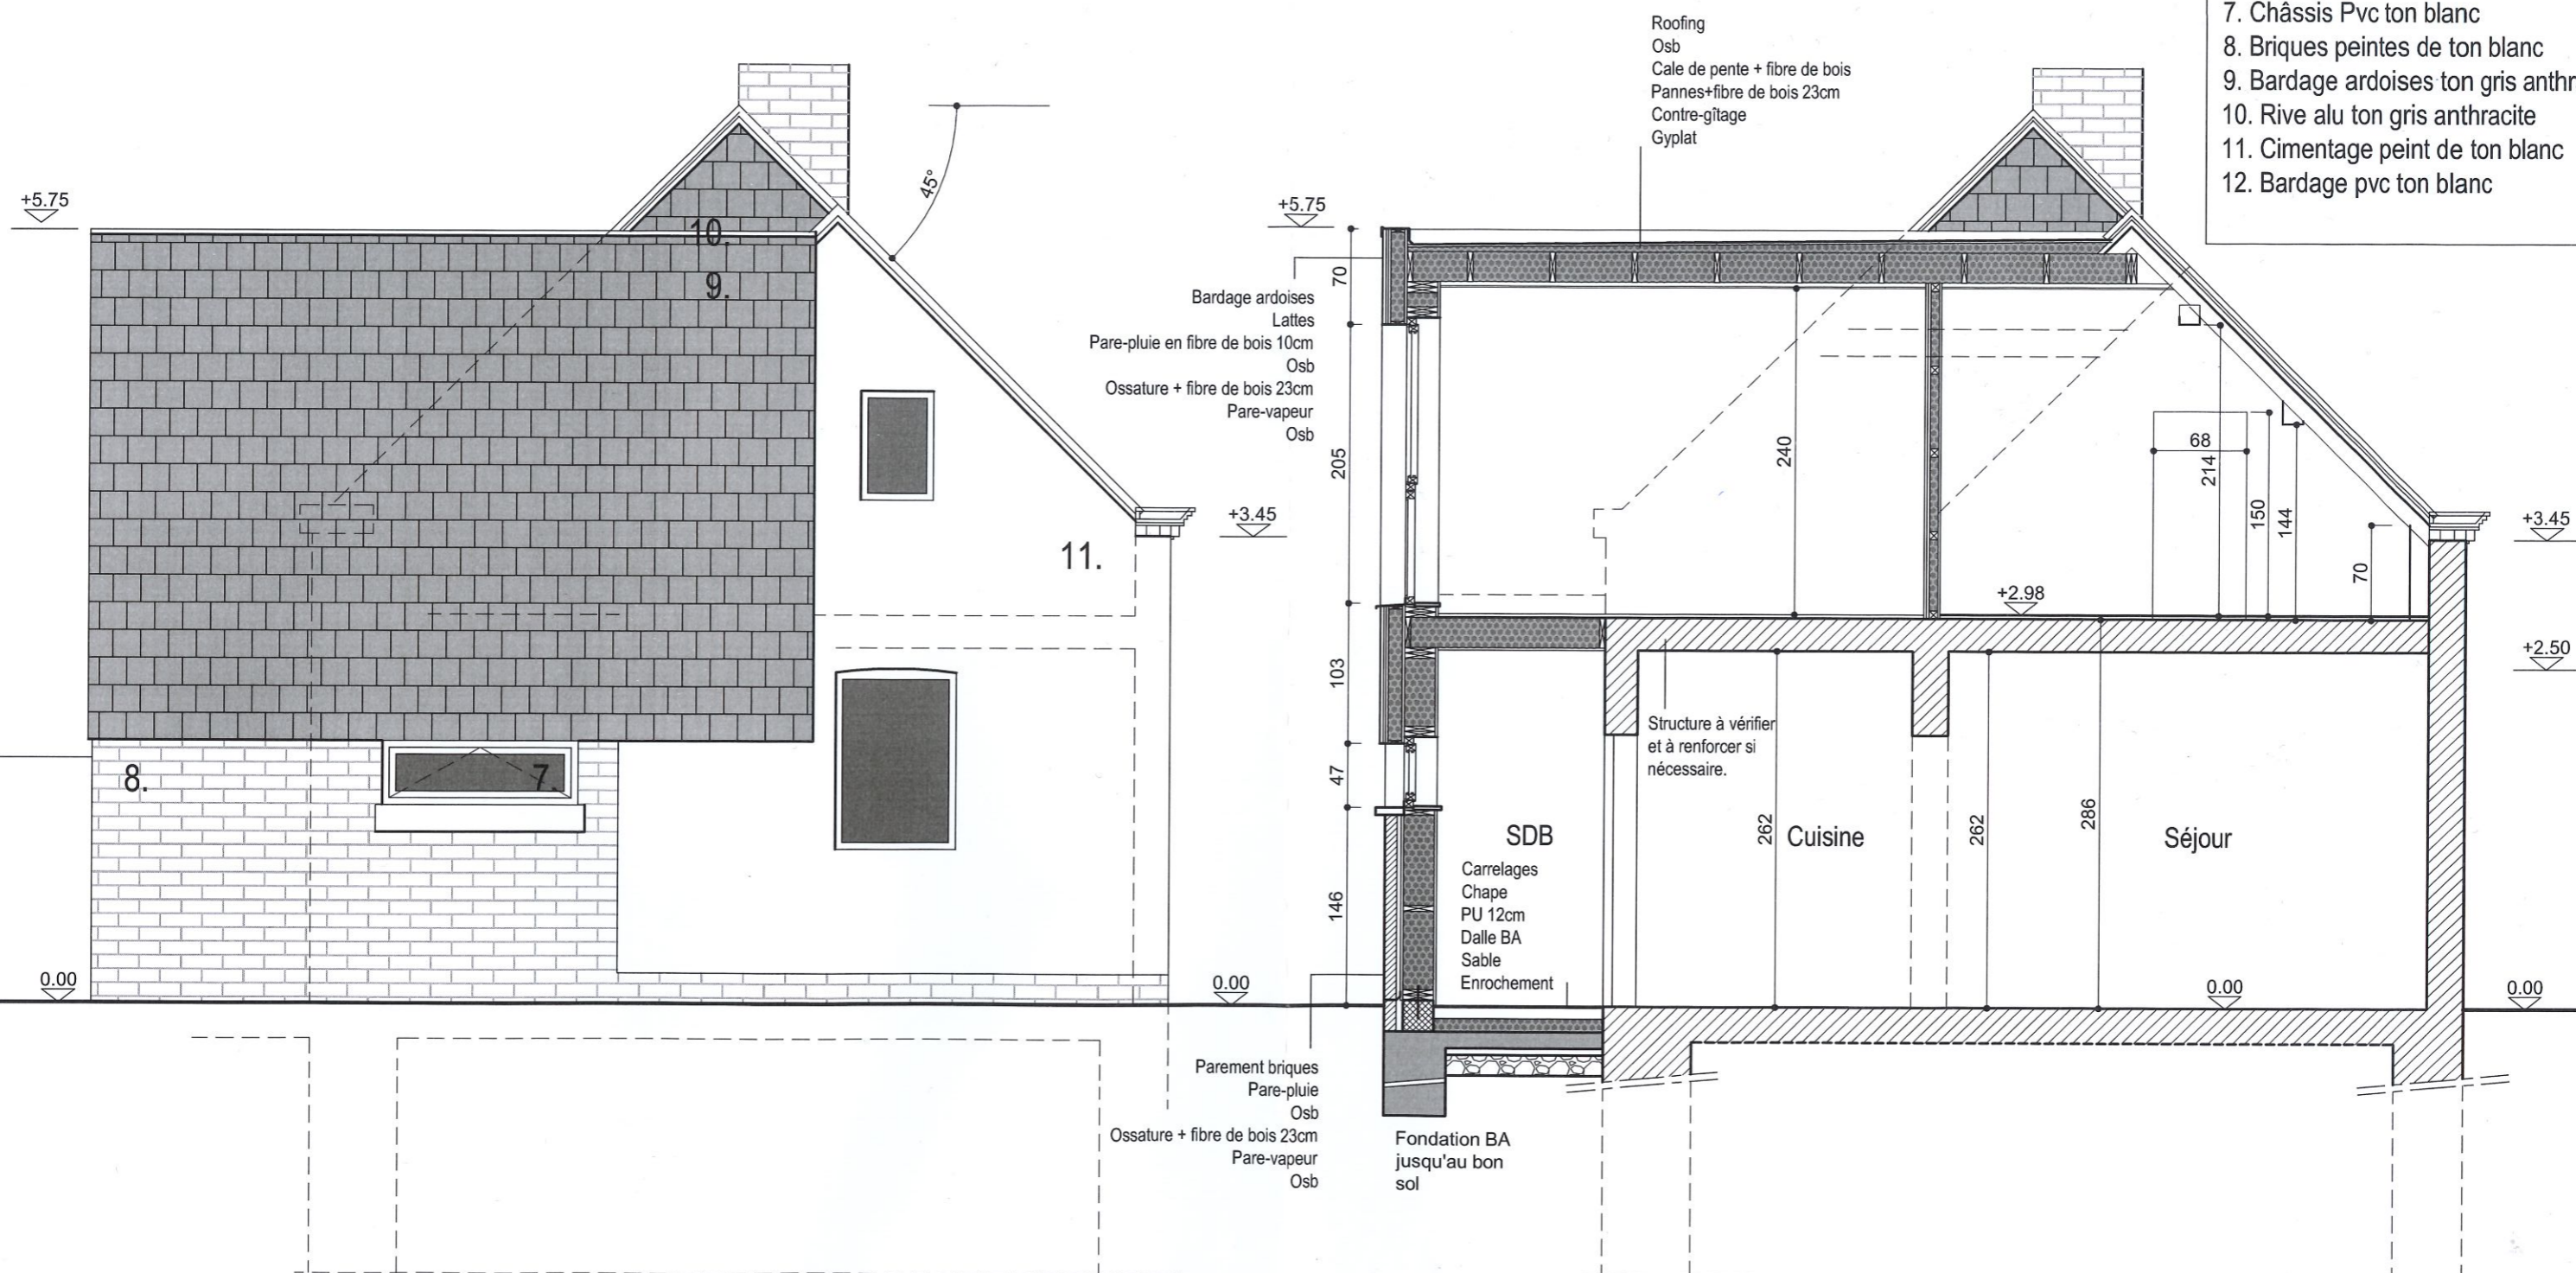

Façade latérale gauche projetée - 1/50

Coupe AA projetée - 1/50

LEGENDE

- A démolir
- A conserver
- Nouvelle maçonnerie