



Matériaux

1. Tuiles ton orange
2. Tube de cheminée ciment
3. Briques ton rouge
4. Corniche/planche de rive ton bleu
5. Moellons peints de ton blanc
6. TD/Chenaux Pvc
7. Châssis Pvc ton blanc
8. Briques peintes de ton blanc
9. Bardage ardoises ton gris anthracite
10. Rive alu ton gris anthracite
11. Cimentage peint de ton blanc
12. Bardage pvc ton blanc
13. Châssis pvc ton brun

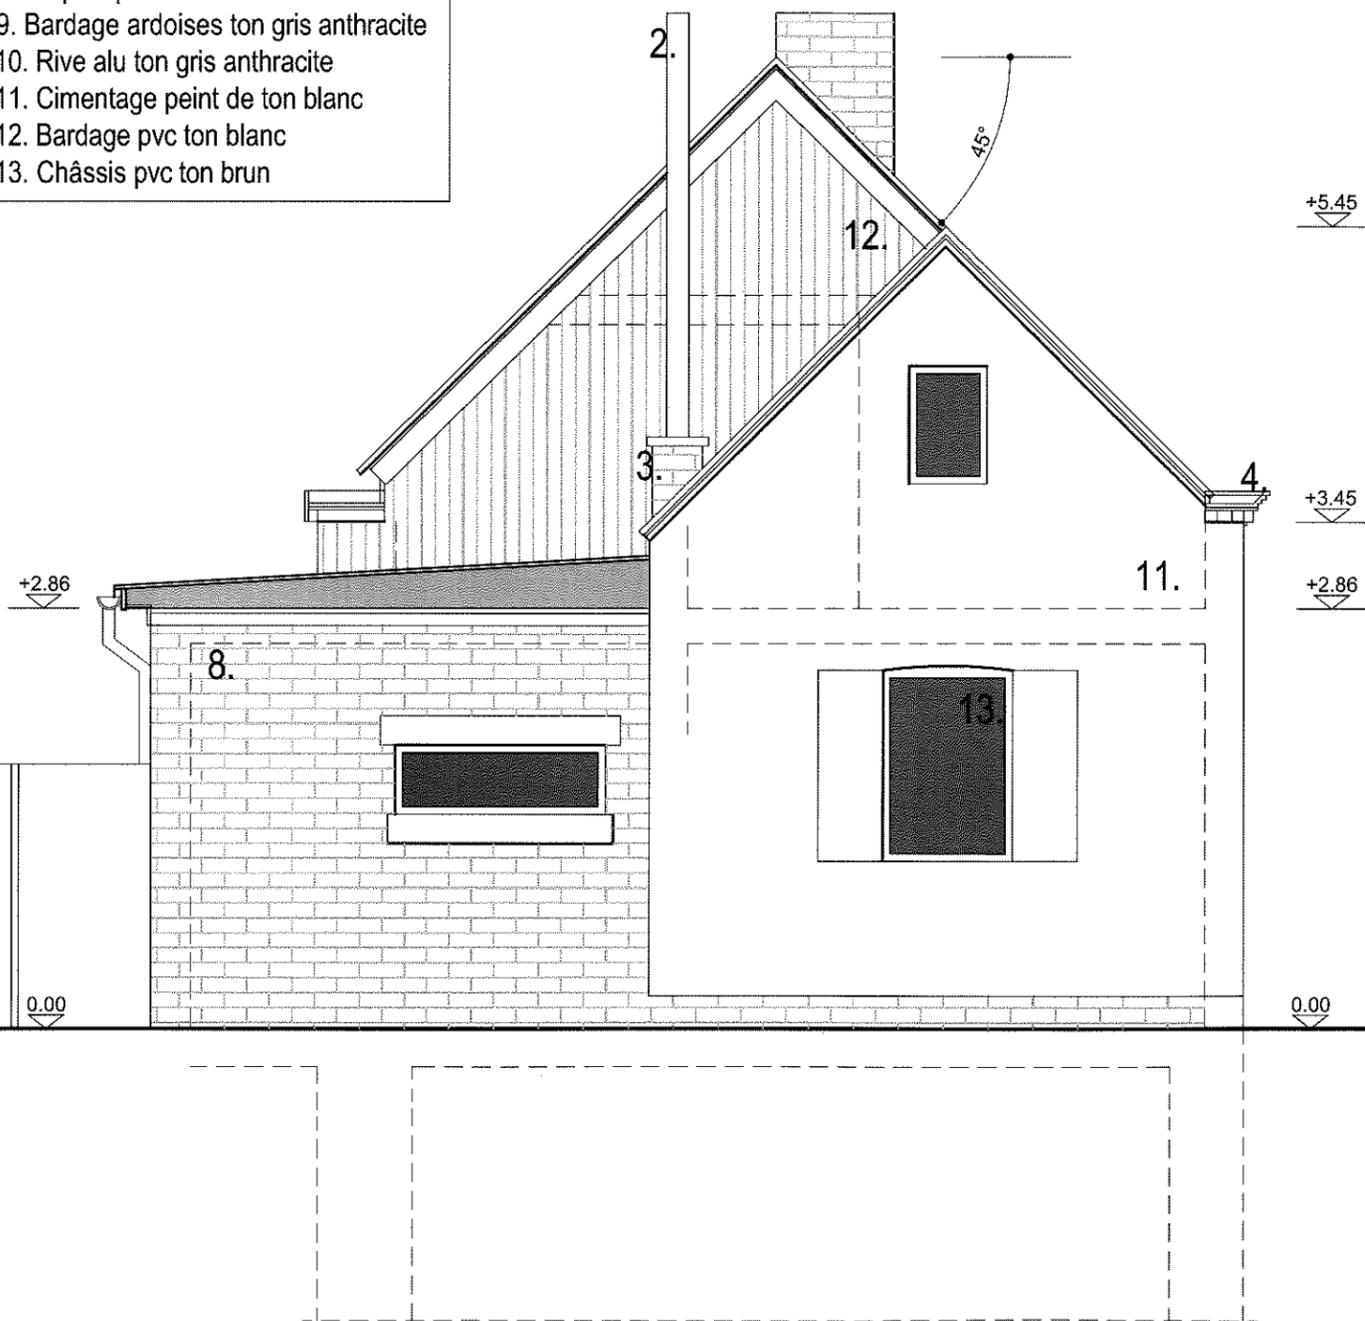

Façade latérale gauche existante - 1/50

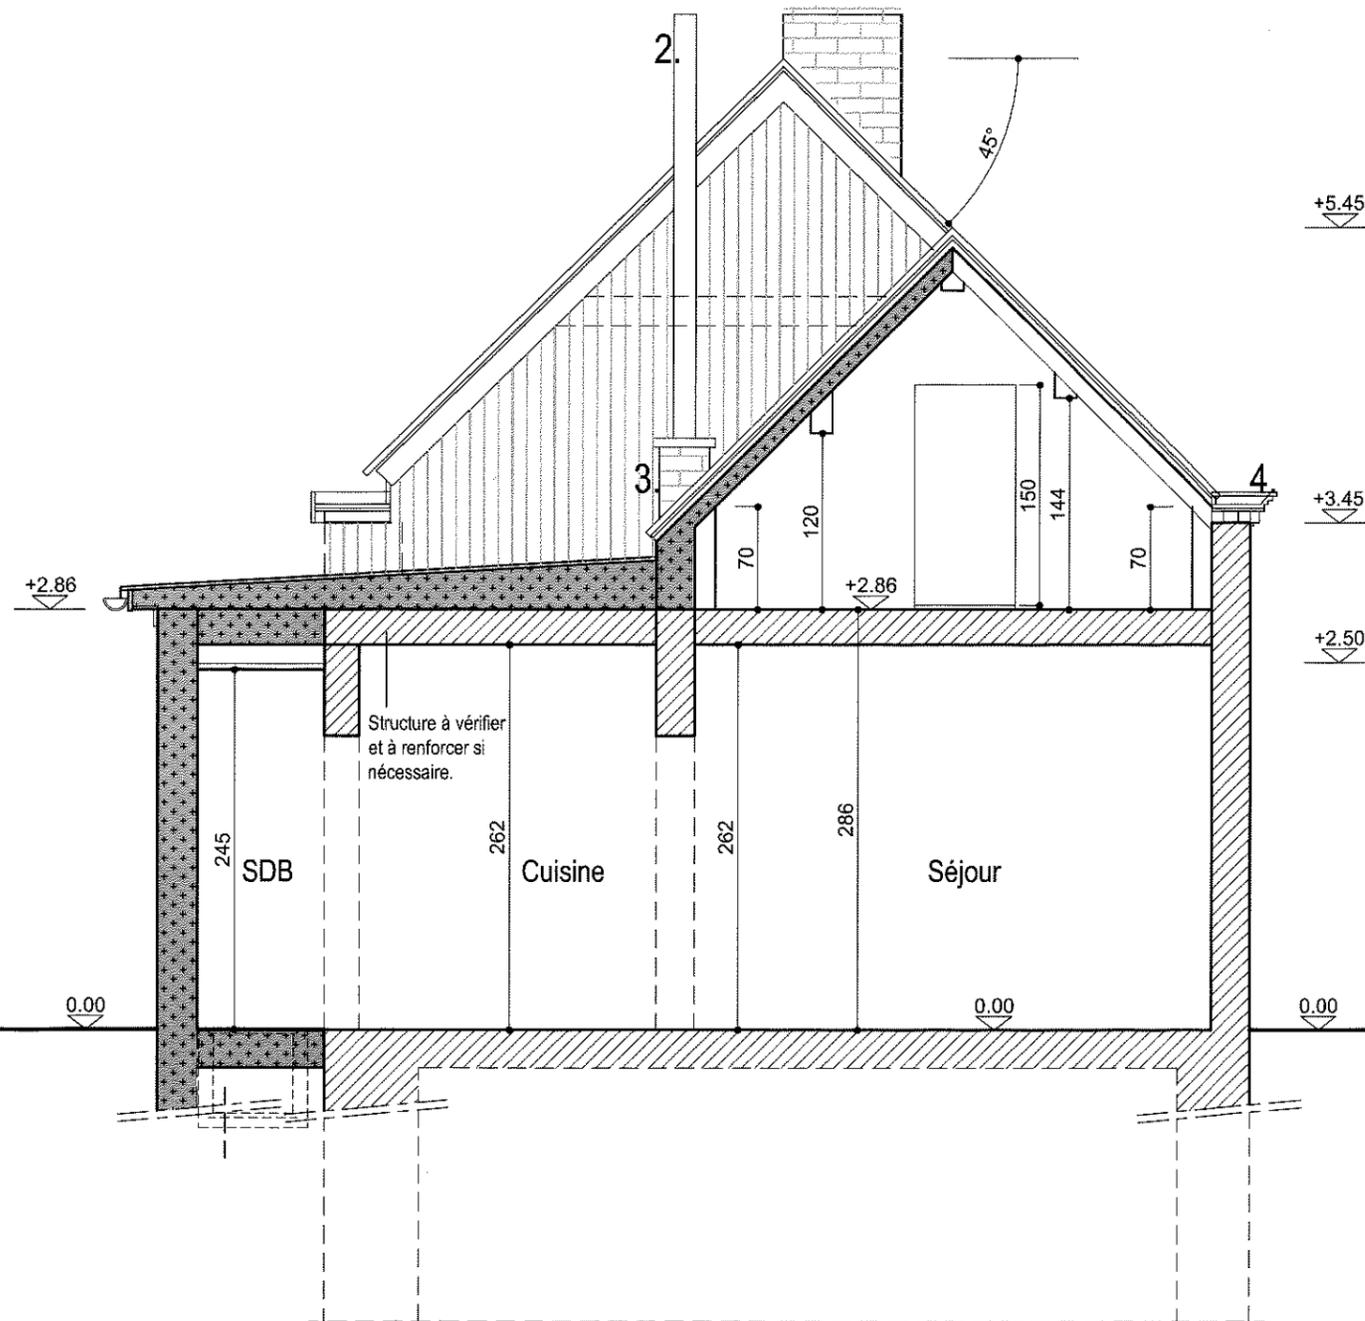

Coupe AA existante - 1/50

LEGENDE	
	A démolir
	A conserver
	Nouvelle maçonnerie



BERNIMOLIN Stéphanie - ARCHITECTE
 33, Rue Fond-Pirette - 4000 Liège
 Mobile: 0496/96.95.36
 bernimolin.stephanie@gmail.com

TRANSFORMATION D'UNE MAISON D'HABITATION
 Voie de Liège 174 à 4053 Chaudfontaine
 RENDEUR: Mr FARINA

FACADE LATERALE ET COUPE AA EXISTANTES

PHASE	DATE	INDICE	PAGE
PERMIS D'URBANISME	04.02.2022	B	07/10

ECHELLE: 1/50