

**PROVINCE : HAINAUT
COMMUNE : ECAUSSINNES**


EXTENSION D'UNE HABITATION


TERRAIN :
LOTISSEMENT « DOMAINE DE BEL AIR » - phase II, LOT 83
Rue Max Elskamps , 29 7190 ECAUSSINNES
Références cadastrales : 1ère DIV, section B, n° 824 L

Architecte : **ARCHI.DB SRL**
Mr. Bernard DUBOIS
Grand Rue 39
7640 - ANTOING
tél. : 069/22.19.82

*Inscrit au tableau de l'ordre des architectes du
HAINAUT*

Maître de l'ouvrage :
Mr. et Mme. VIZITIU Petru Cristian – VIZITIU
Mihaela Laura
Rue Max Elskamps, 29
7190 ECAUSSINNES
GSM : 0465/912.810 - 0488/704.895
E. : petru_cristian_2000@yahoo.com

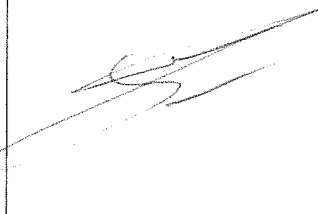Architecte
Date : **20 AVR. 2023**

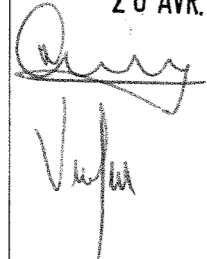
Maître de l'ouvrage
Date : **20 AVR. 2023**


Administration communale

**PLANS ANNEXES A LA DEMANDE DE PERMIS D'URBANISME
SITUATION - IMPLANTATION – PLANS – FACADES – COUPES**

MATERIAUX idem bâtiment existant

1. Façades : Briques terre cuite module 65 type vendersanden java ton brun foncé uniforme
2. Couverture Toiture : Tuiles type « Sneldek Royal », ton gris anthracite
3. Menuiserie extérieure : Portes et fenêtres : PVC blanc
4. Seuils : Portes et portes-fenêtres : pierre bleue
Fenêtres : pierre bleue
5. Gouttières : Zinc ton naturel
6. Descentes EP : Zinc ton naturel

				ADB-2023/2

PROPRIETE DE :
Mr. Vizitiu
Domaine de Bel-Air
phase II, lot 83 à B- 7190 ECAUSSINNES
Permis de lotir n°

N

LOT 84

LOT 83



LOT 82


LEGENDE.

- Habitation double pente:	
- Annexe toiture plate:	
- Point de vue des photos:	← Ph.1
- Zone de bâtisse principale:	
- Zone de bâtisse secondaire:	

PROPRIETE DE :
Mr. Vizitiu
Domaine de Bel-Air
phase II, lot 83 à B- 7190 ECAUSSINNES
Permis de lotir n°

LOT 84

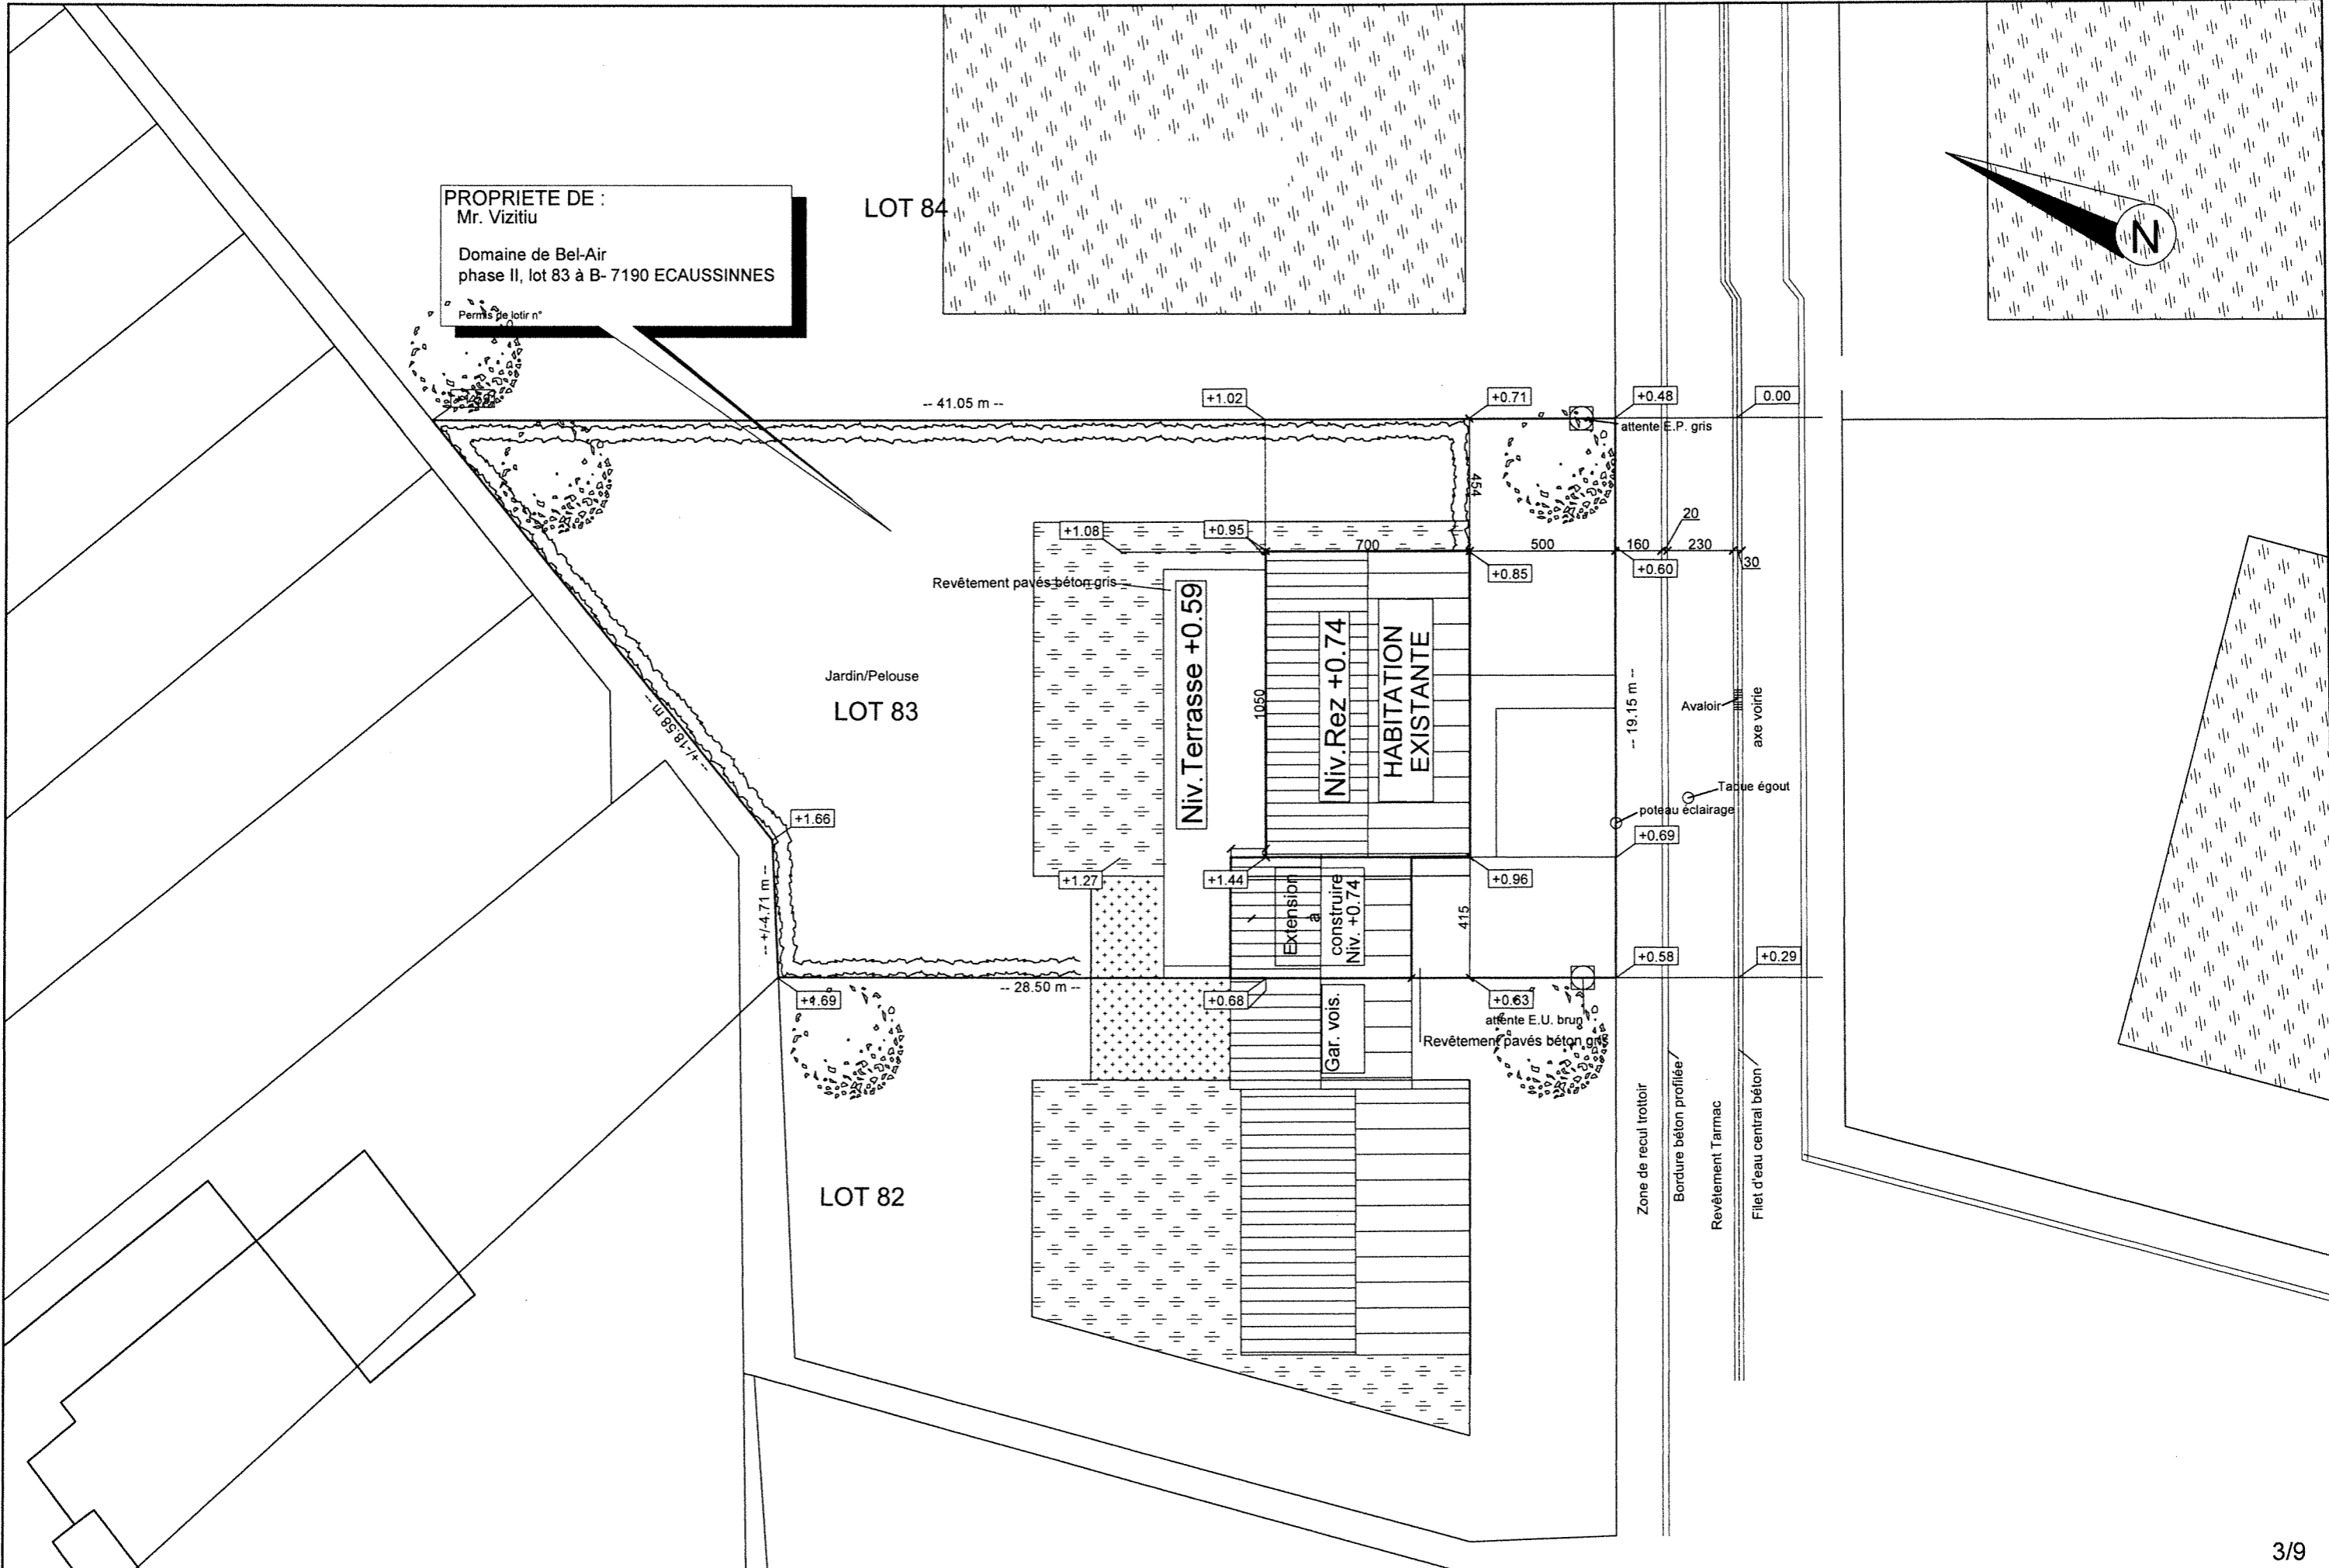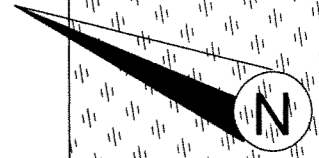

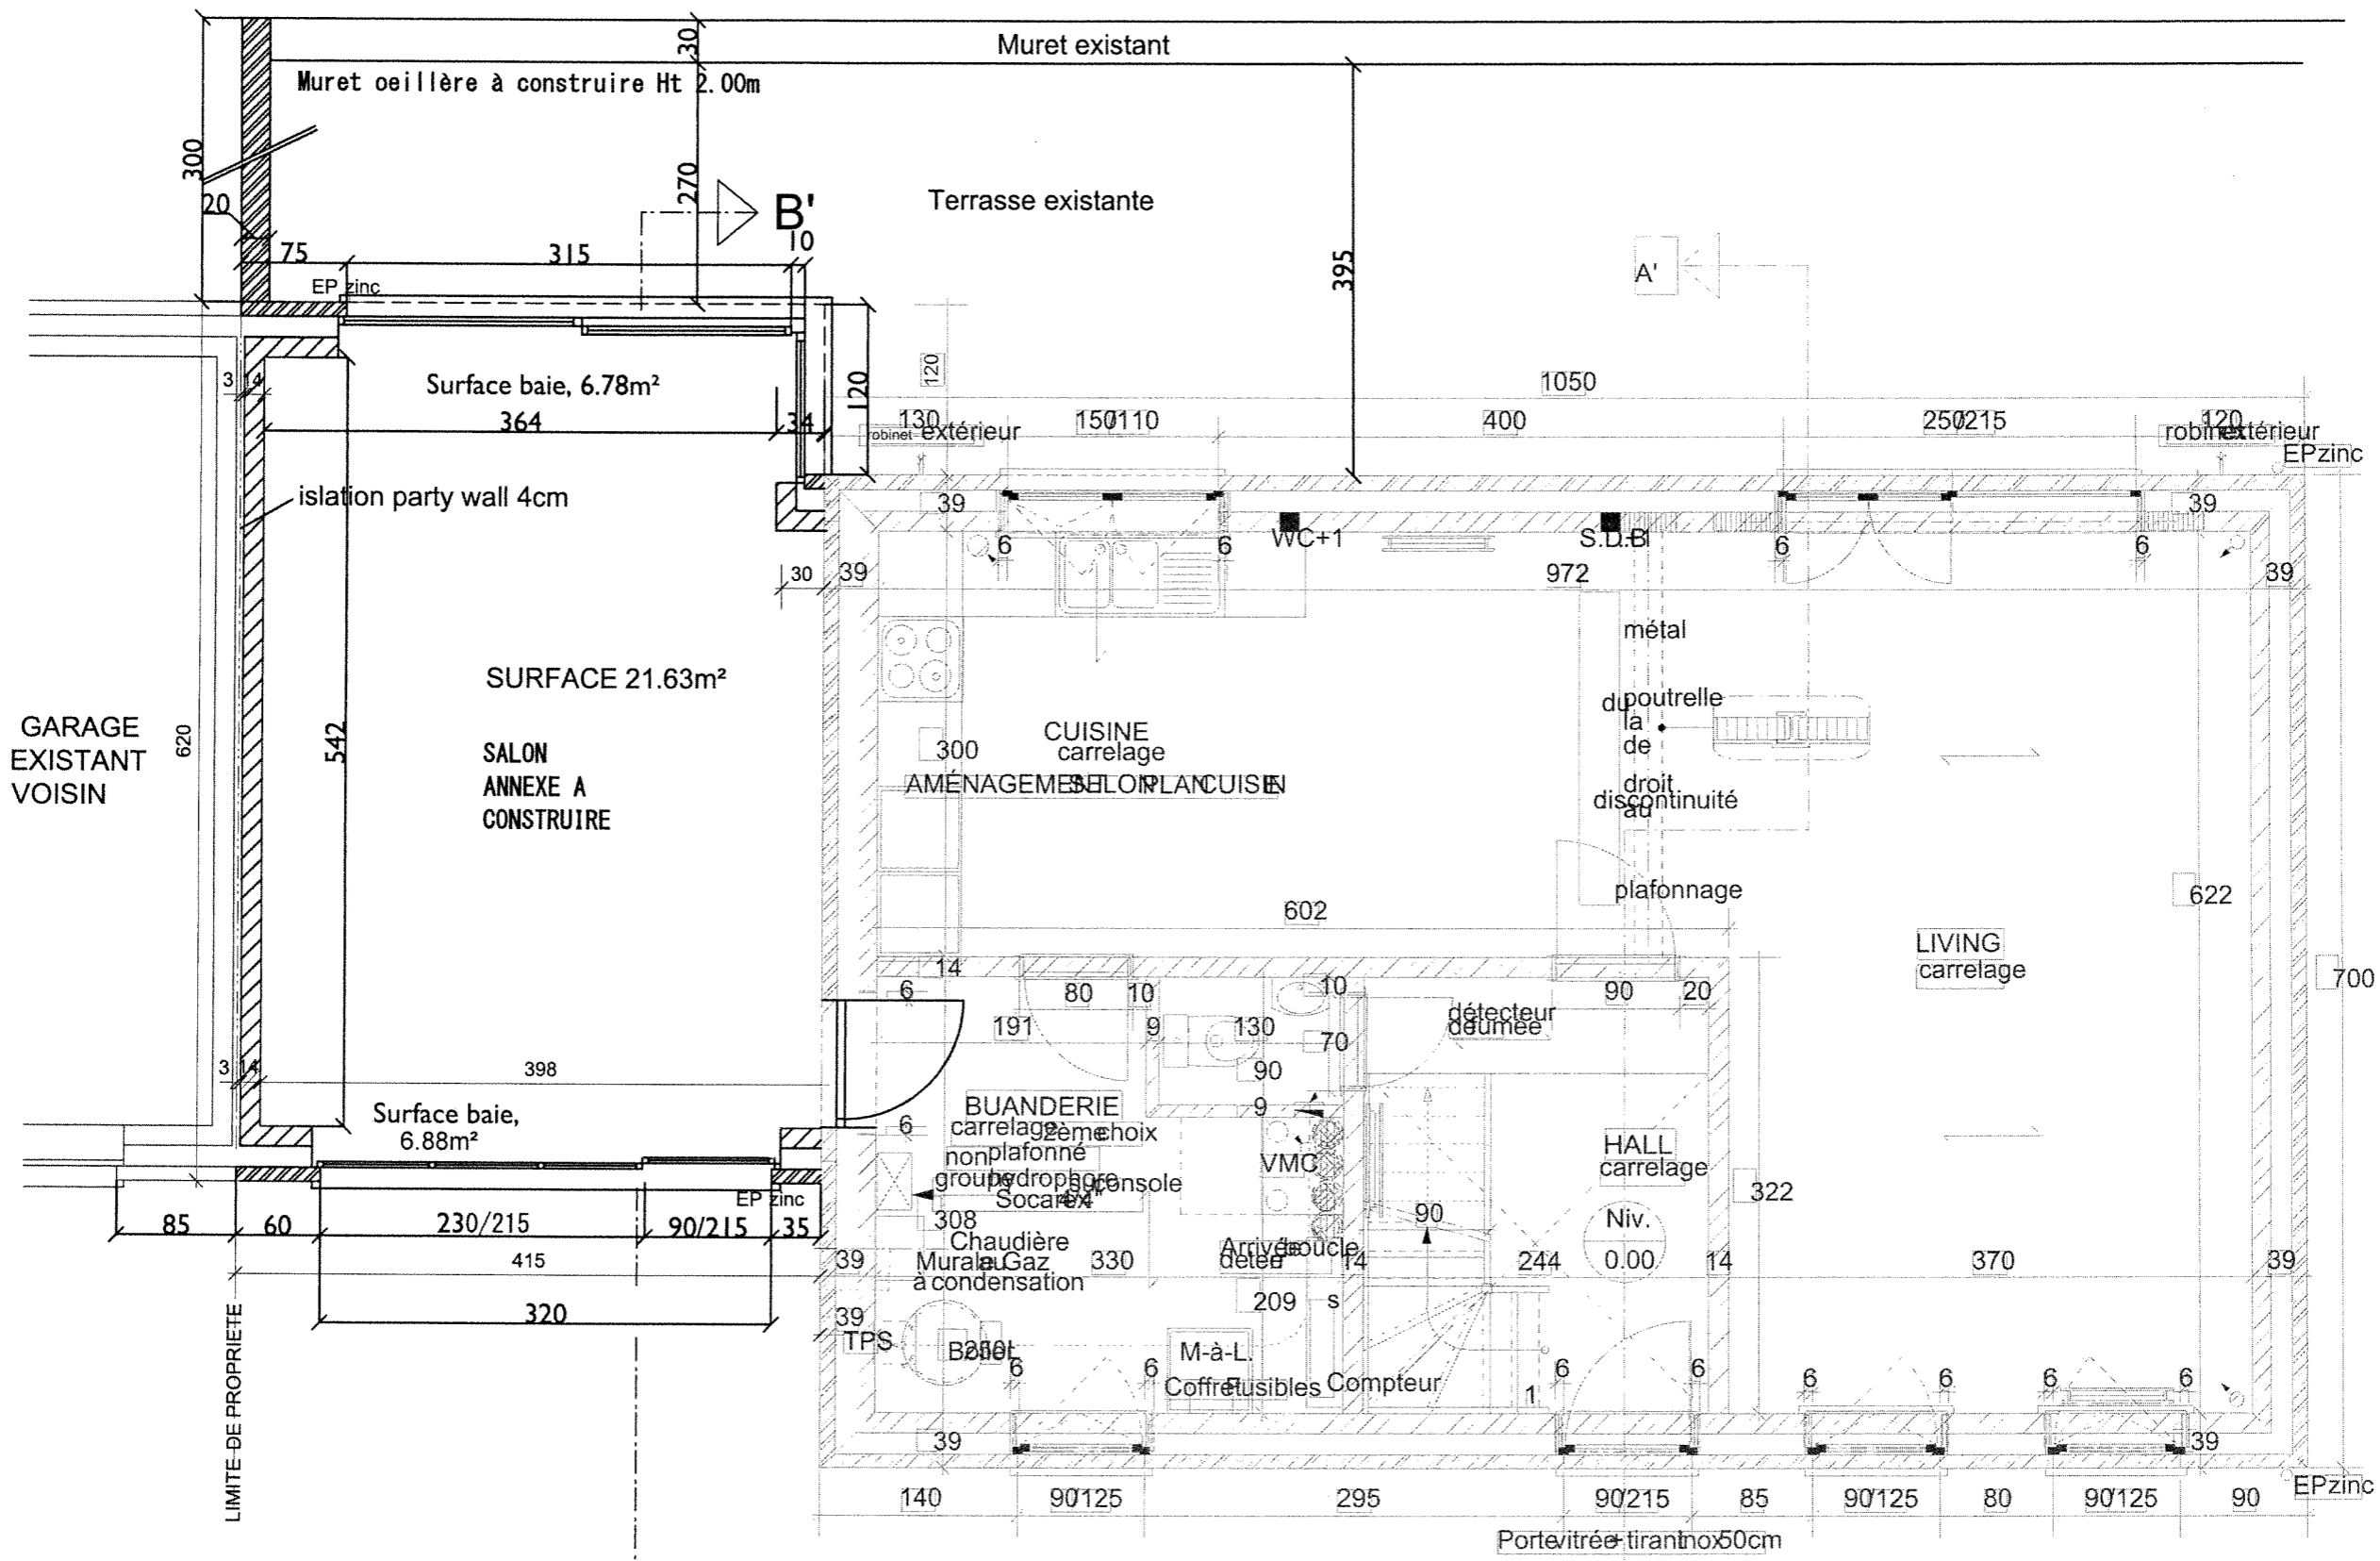

GARAGE EXISTANT VOISIN

SURFACE 21.63m²

SALON ANNEXE A CONSTRUIRE

CUISINE
carrelage
AMÉNAGEMENTS SELON LA CUISINE

BUANDERIE
carrelage, meuble
non plafonné
groupe d'arrêt
Socle


LIVING
carrelage

HALL
carrelage


Niv. 0.00


B


A

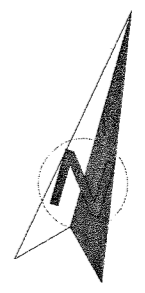


1/50	REZ-DE-CHAUSSÉE	Mr. & Mme. VIZITIU PETRU CRISTIAN - VIZITIU MIHAELA LAURA Lotissement BEL AIR - lot 83 - 7190 ECAUSSINNES
------	------------------------	--

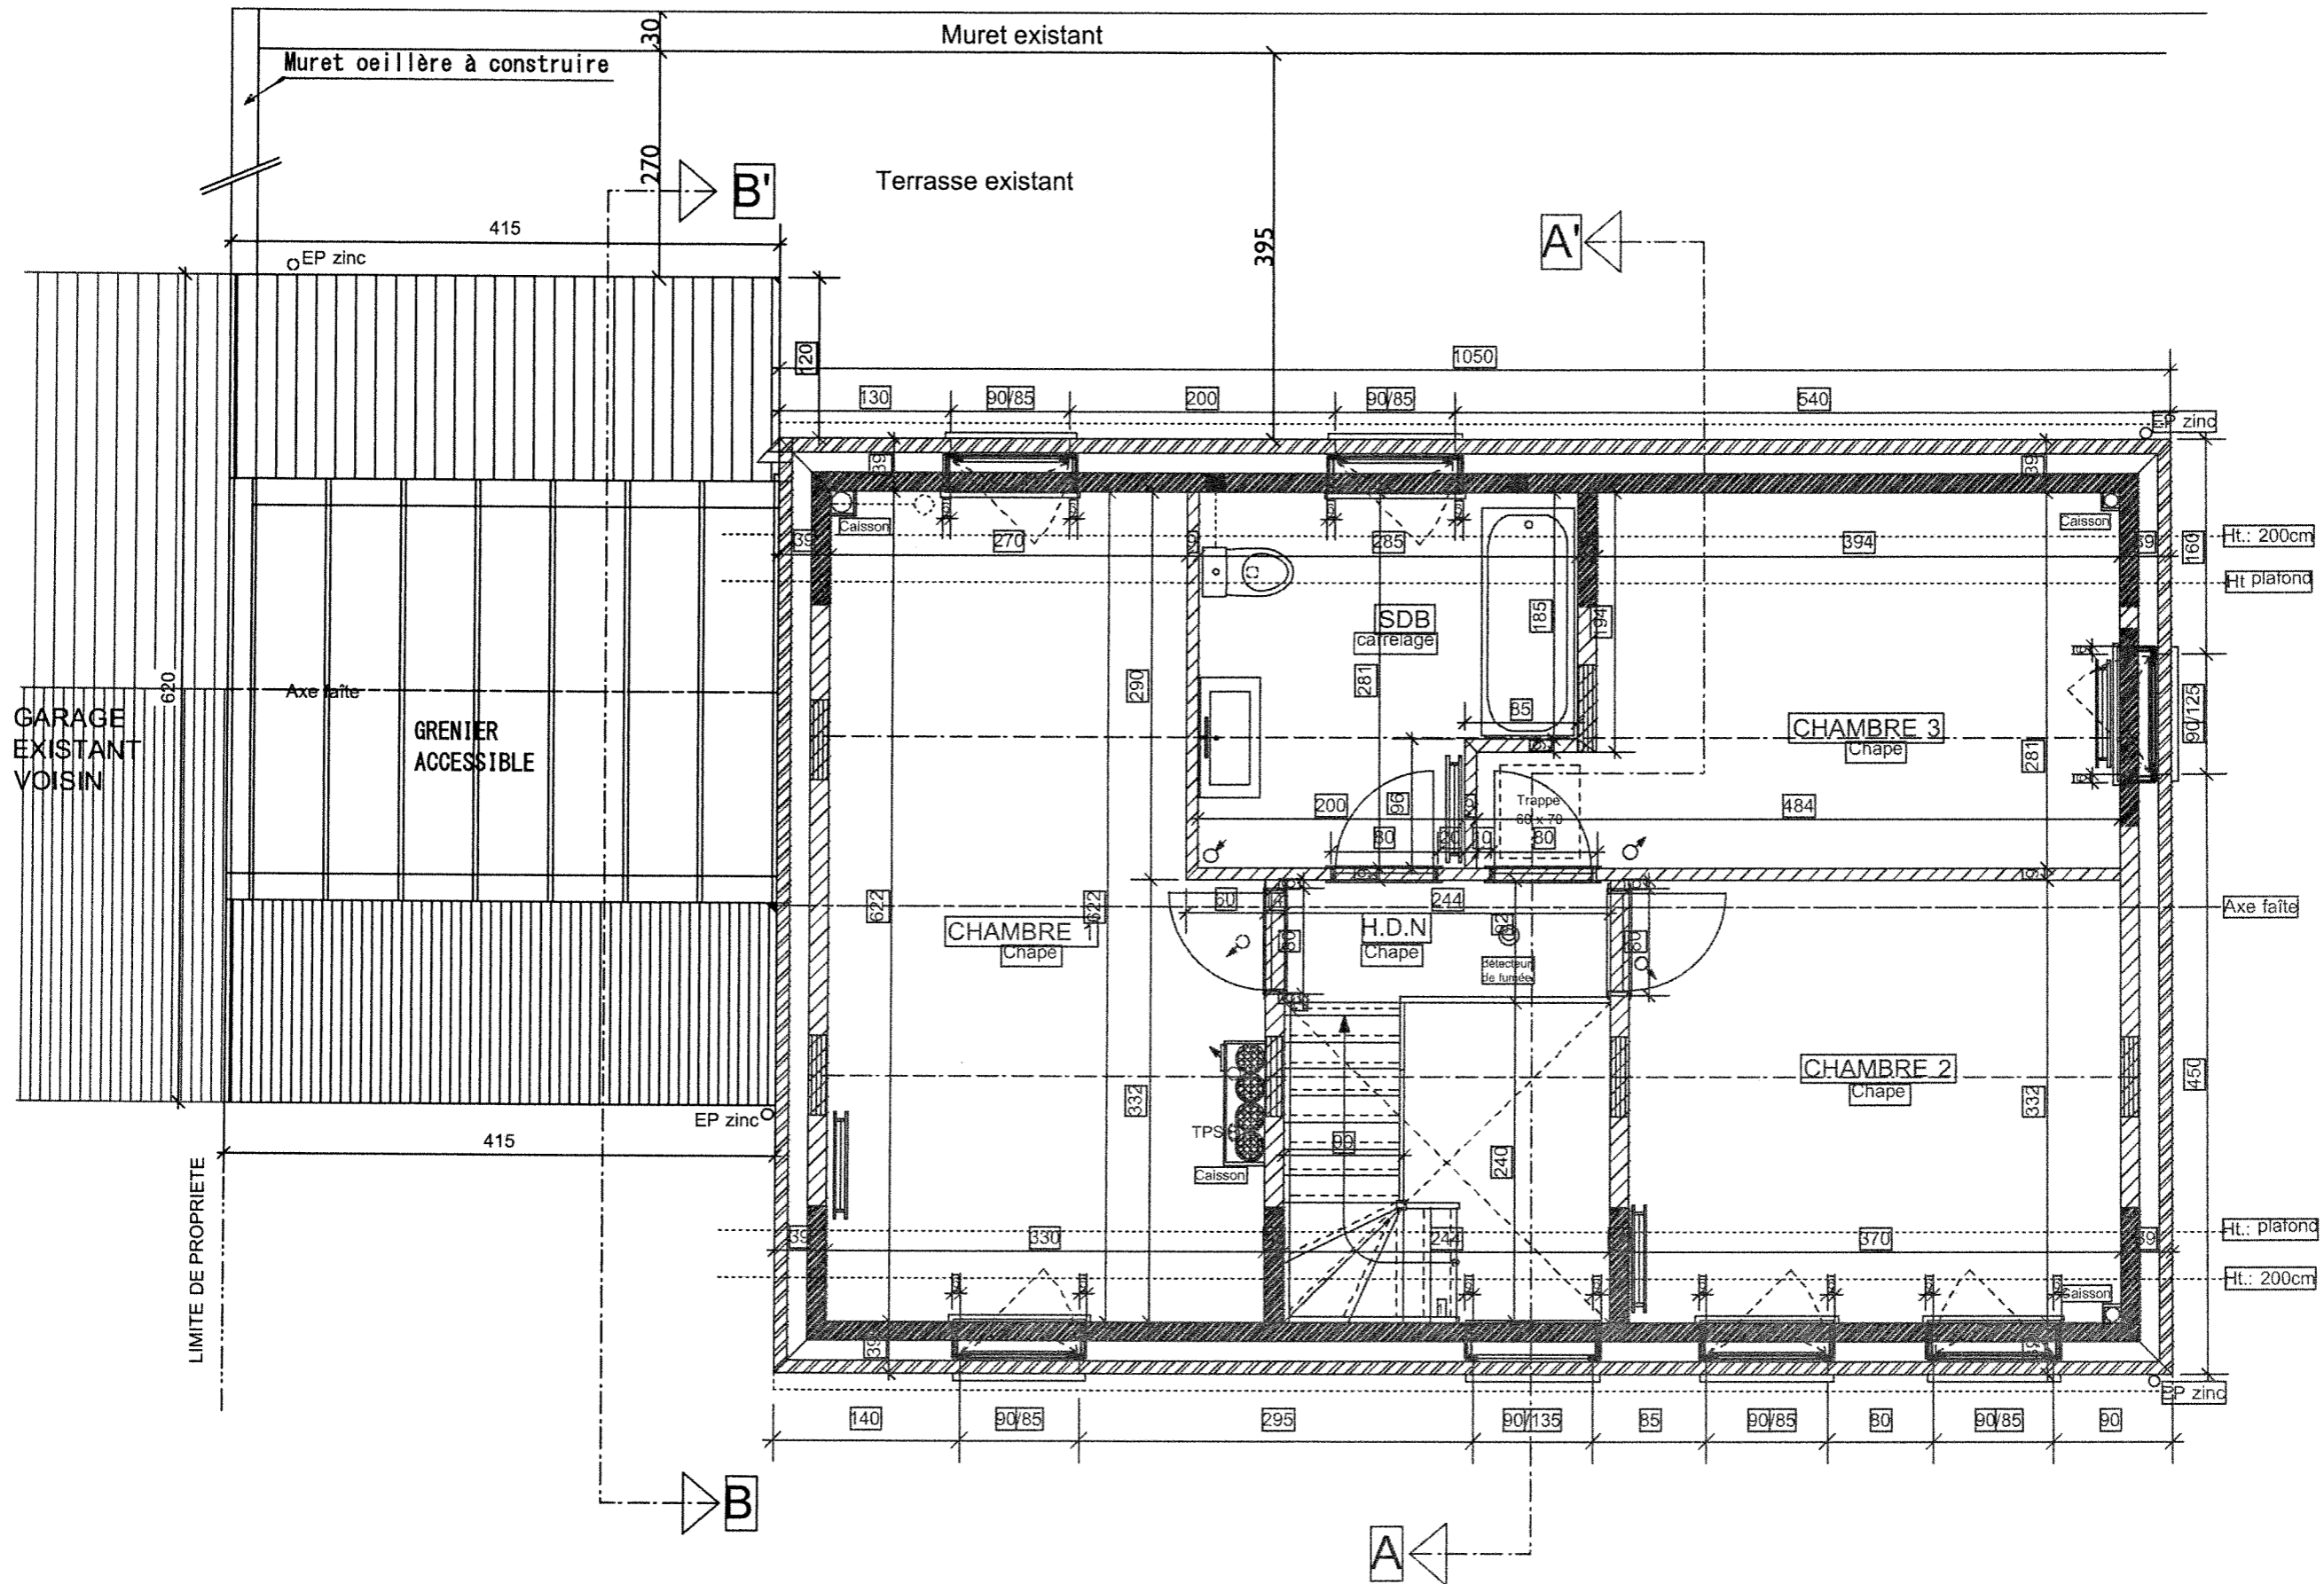


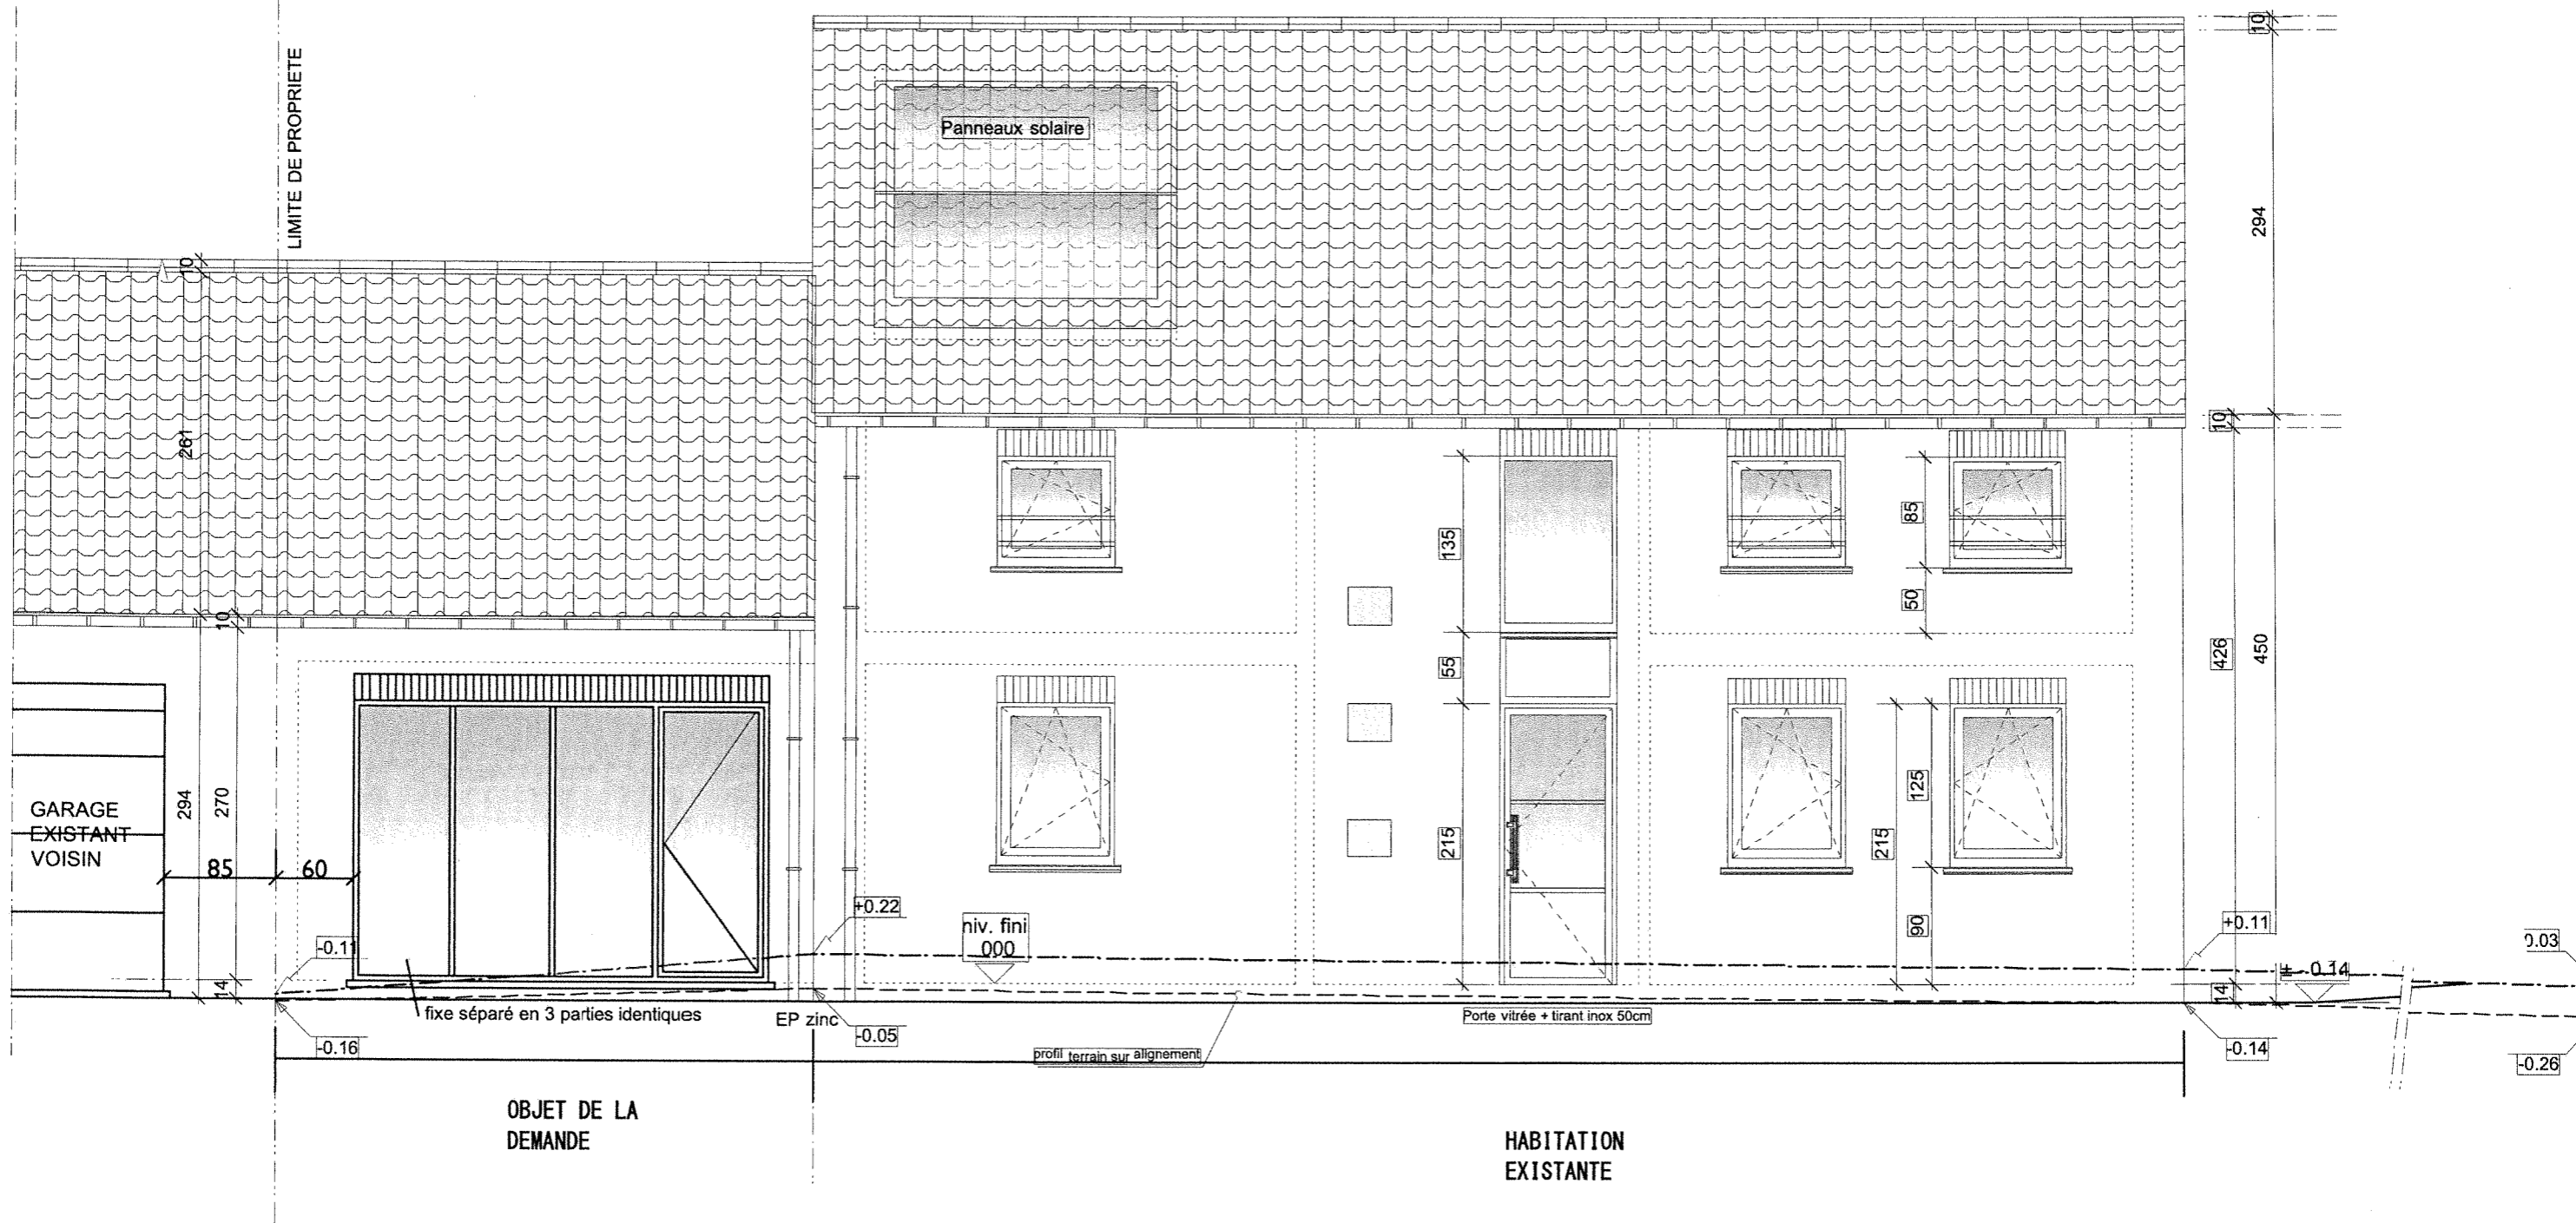

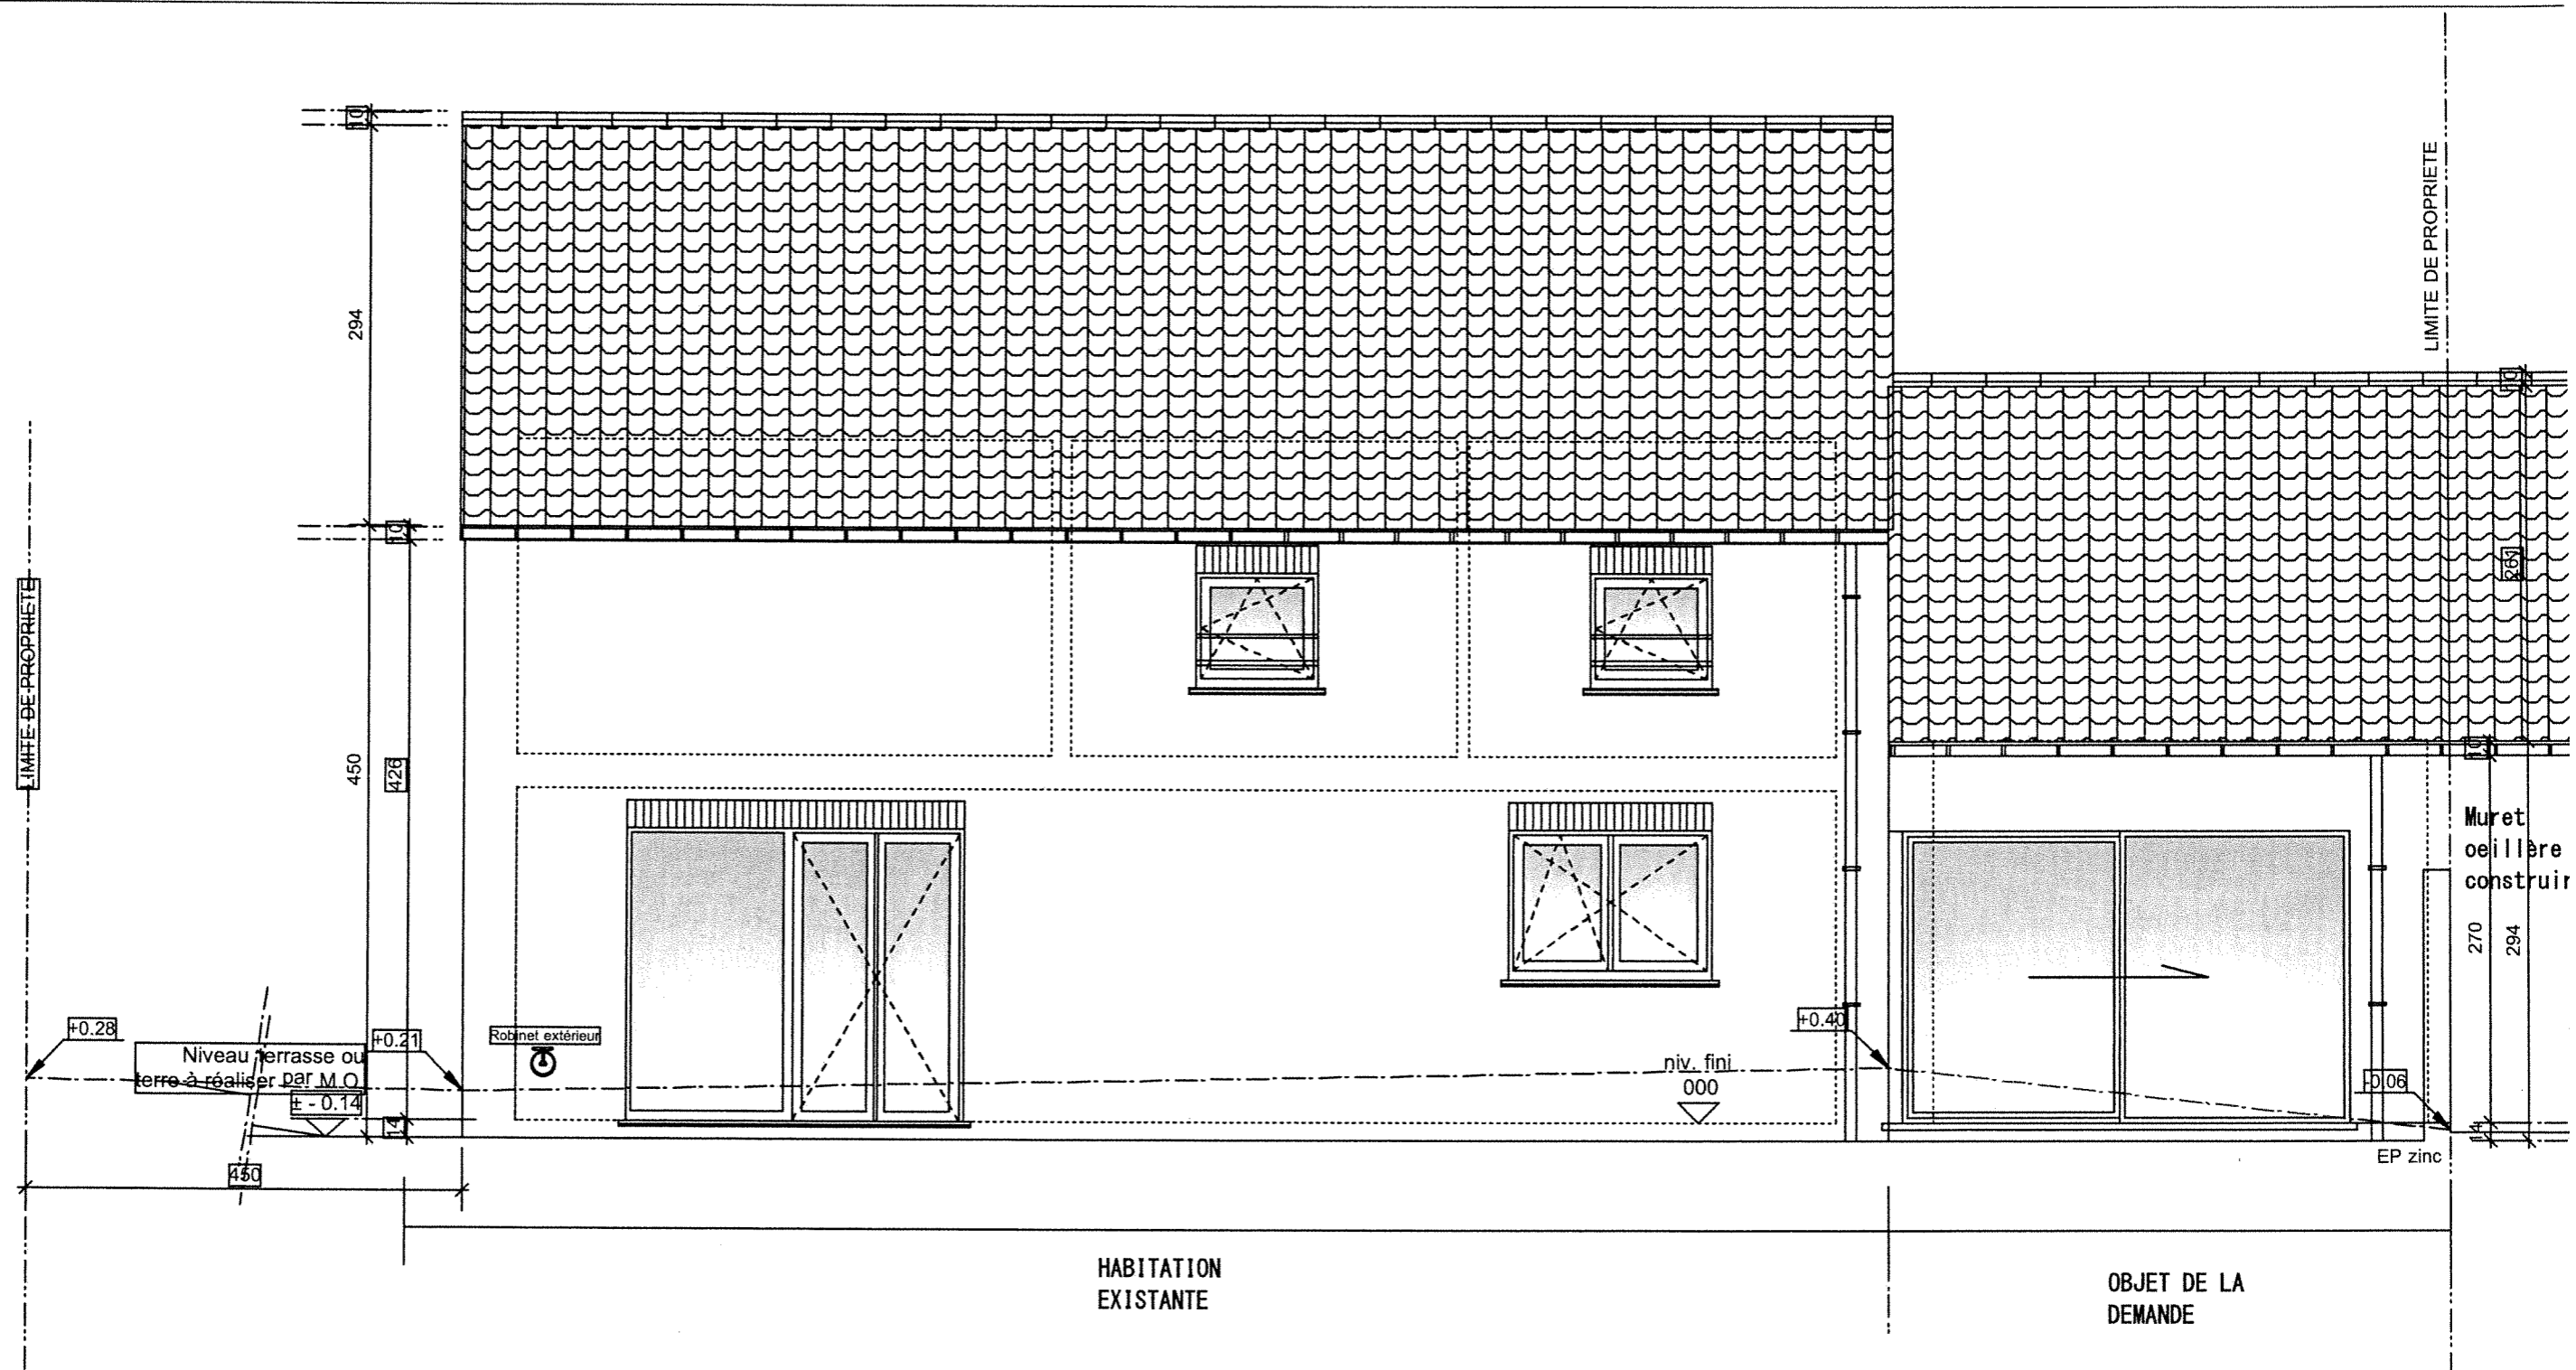

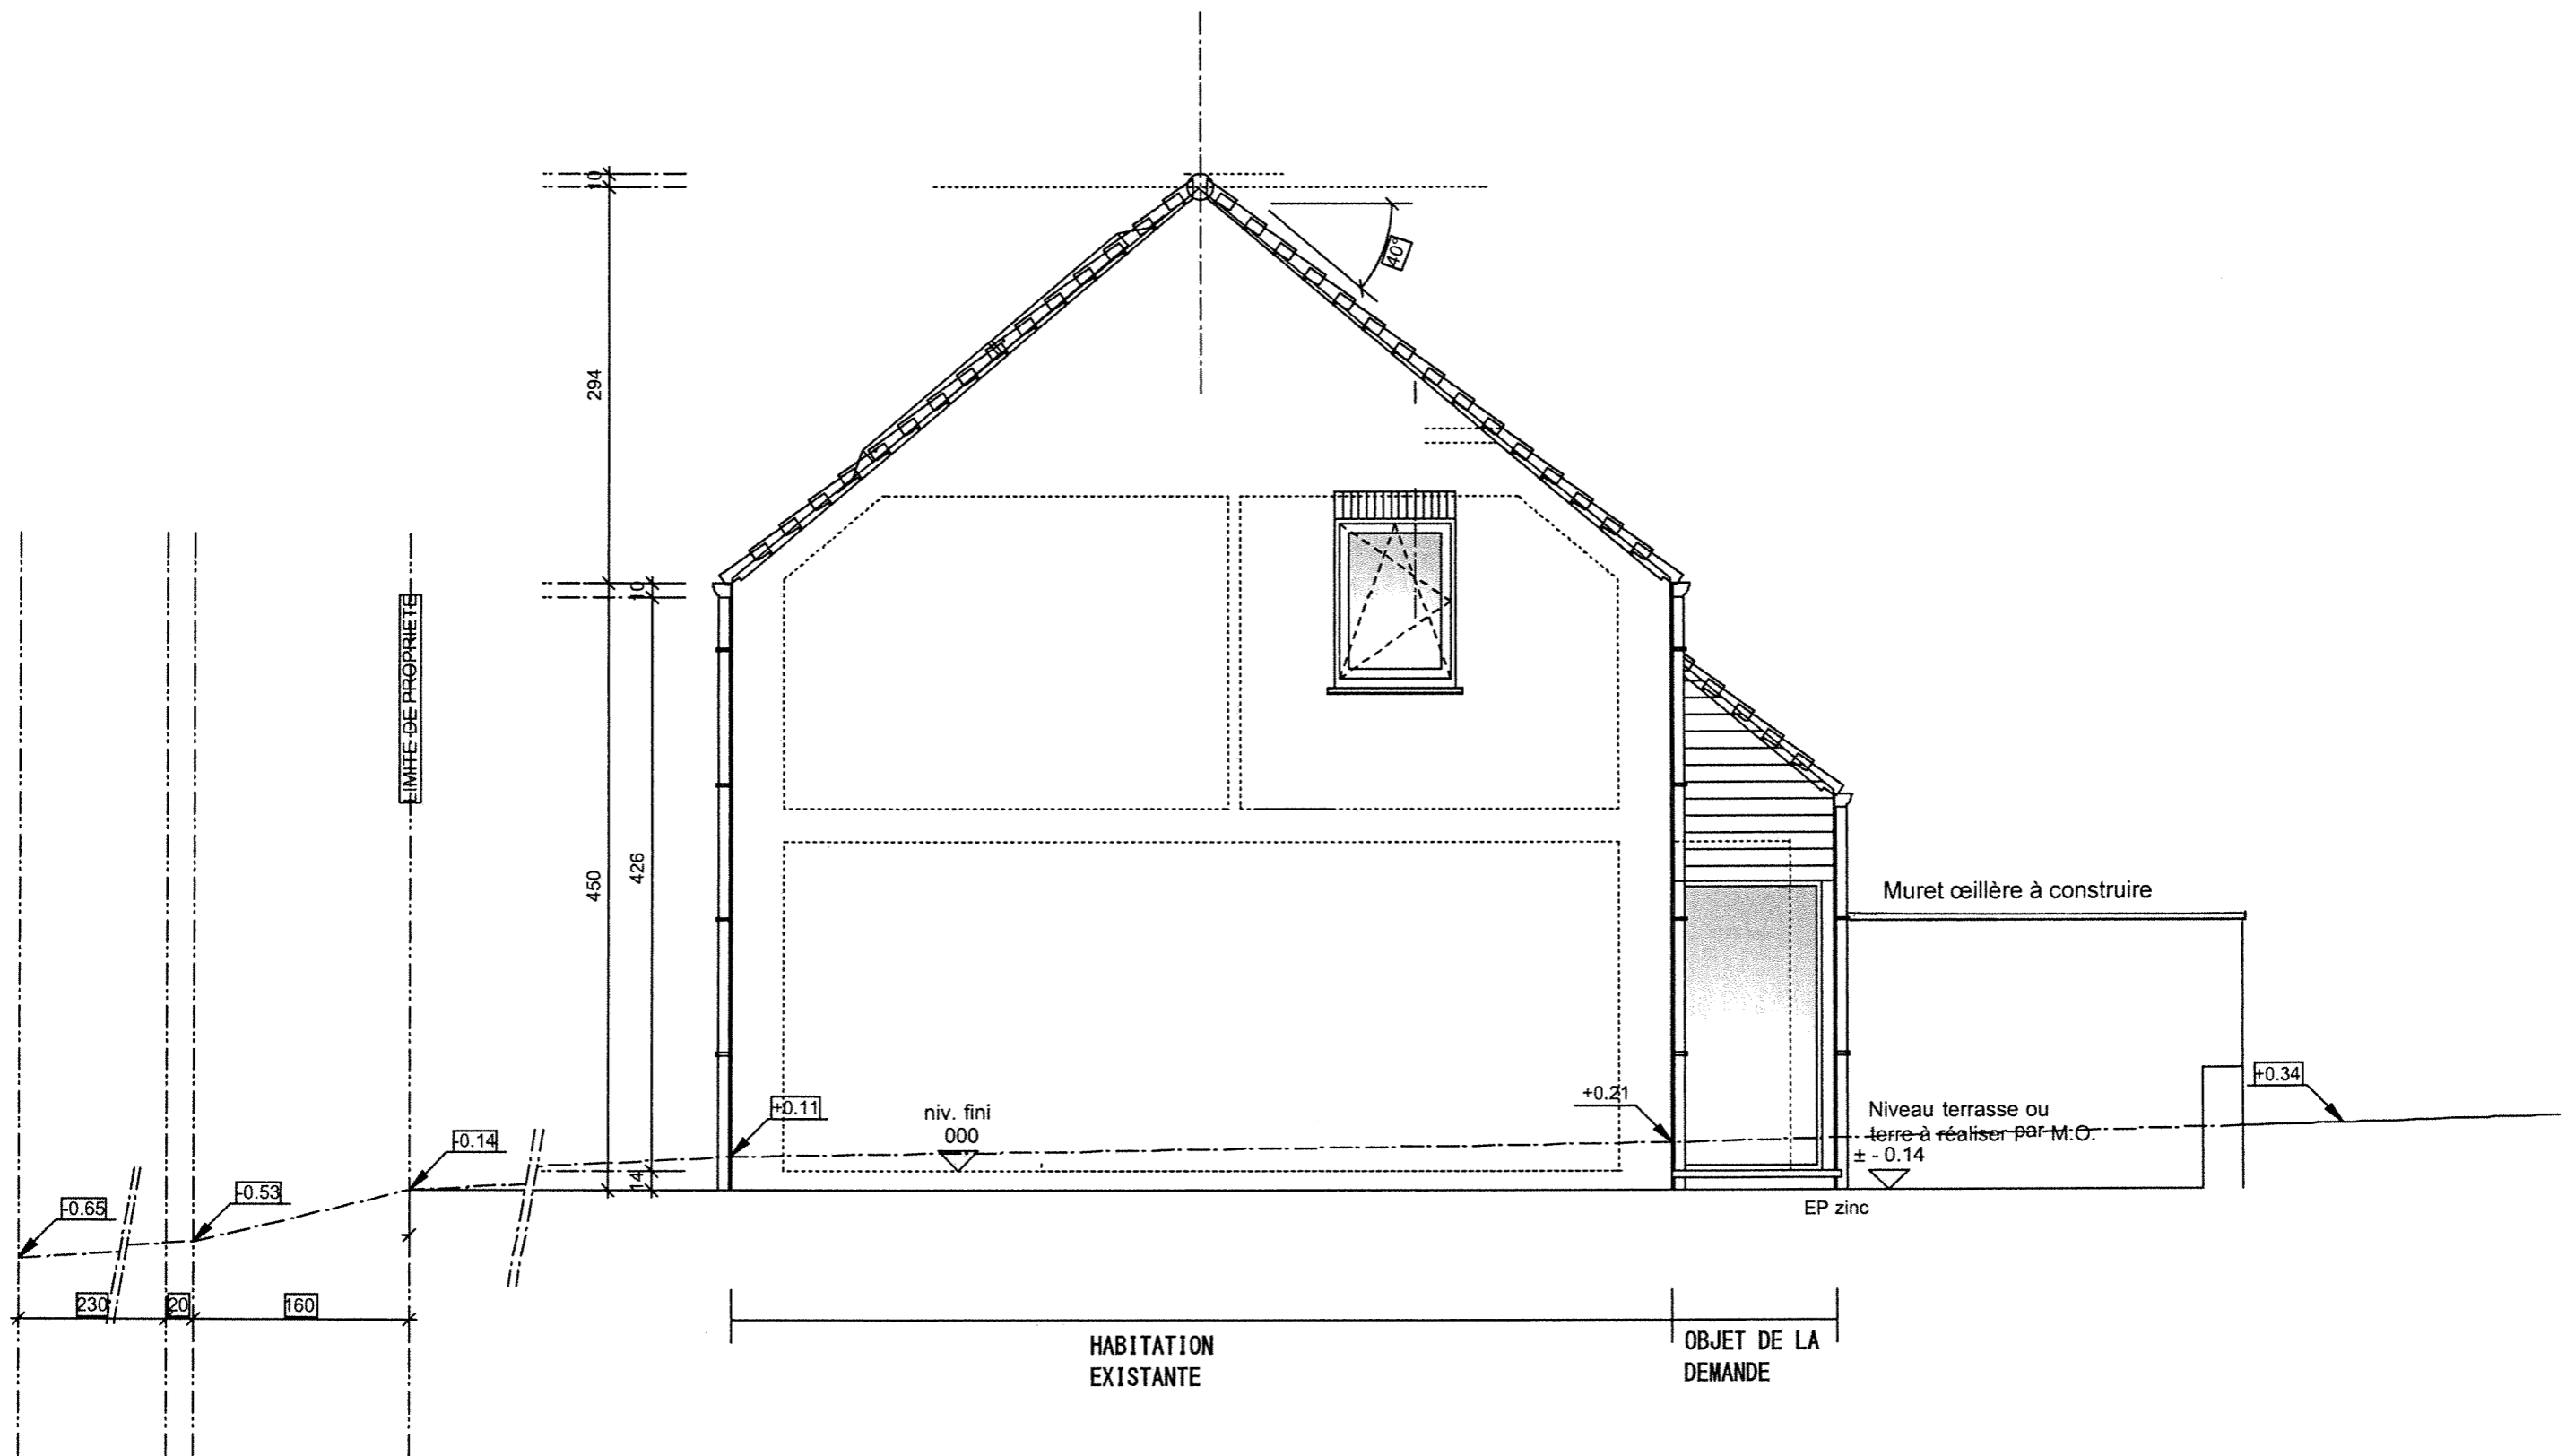

	1/50	FAÇADE DROITE	Mr. & Mme. VIZITIU PETRU CRISTIAN - VIZITIU MIHAELA LAURA Lotissement BEL AIR - lot 83 - 7190 ECAUSSINNES
--	------	----------------------	--

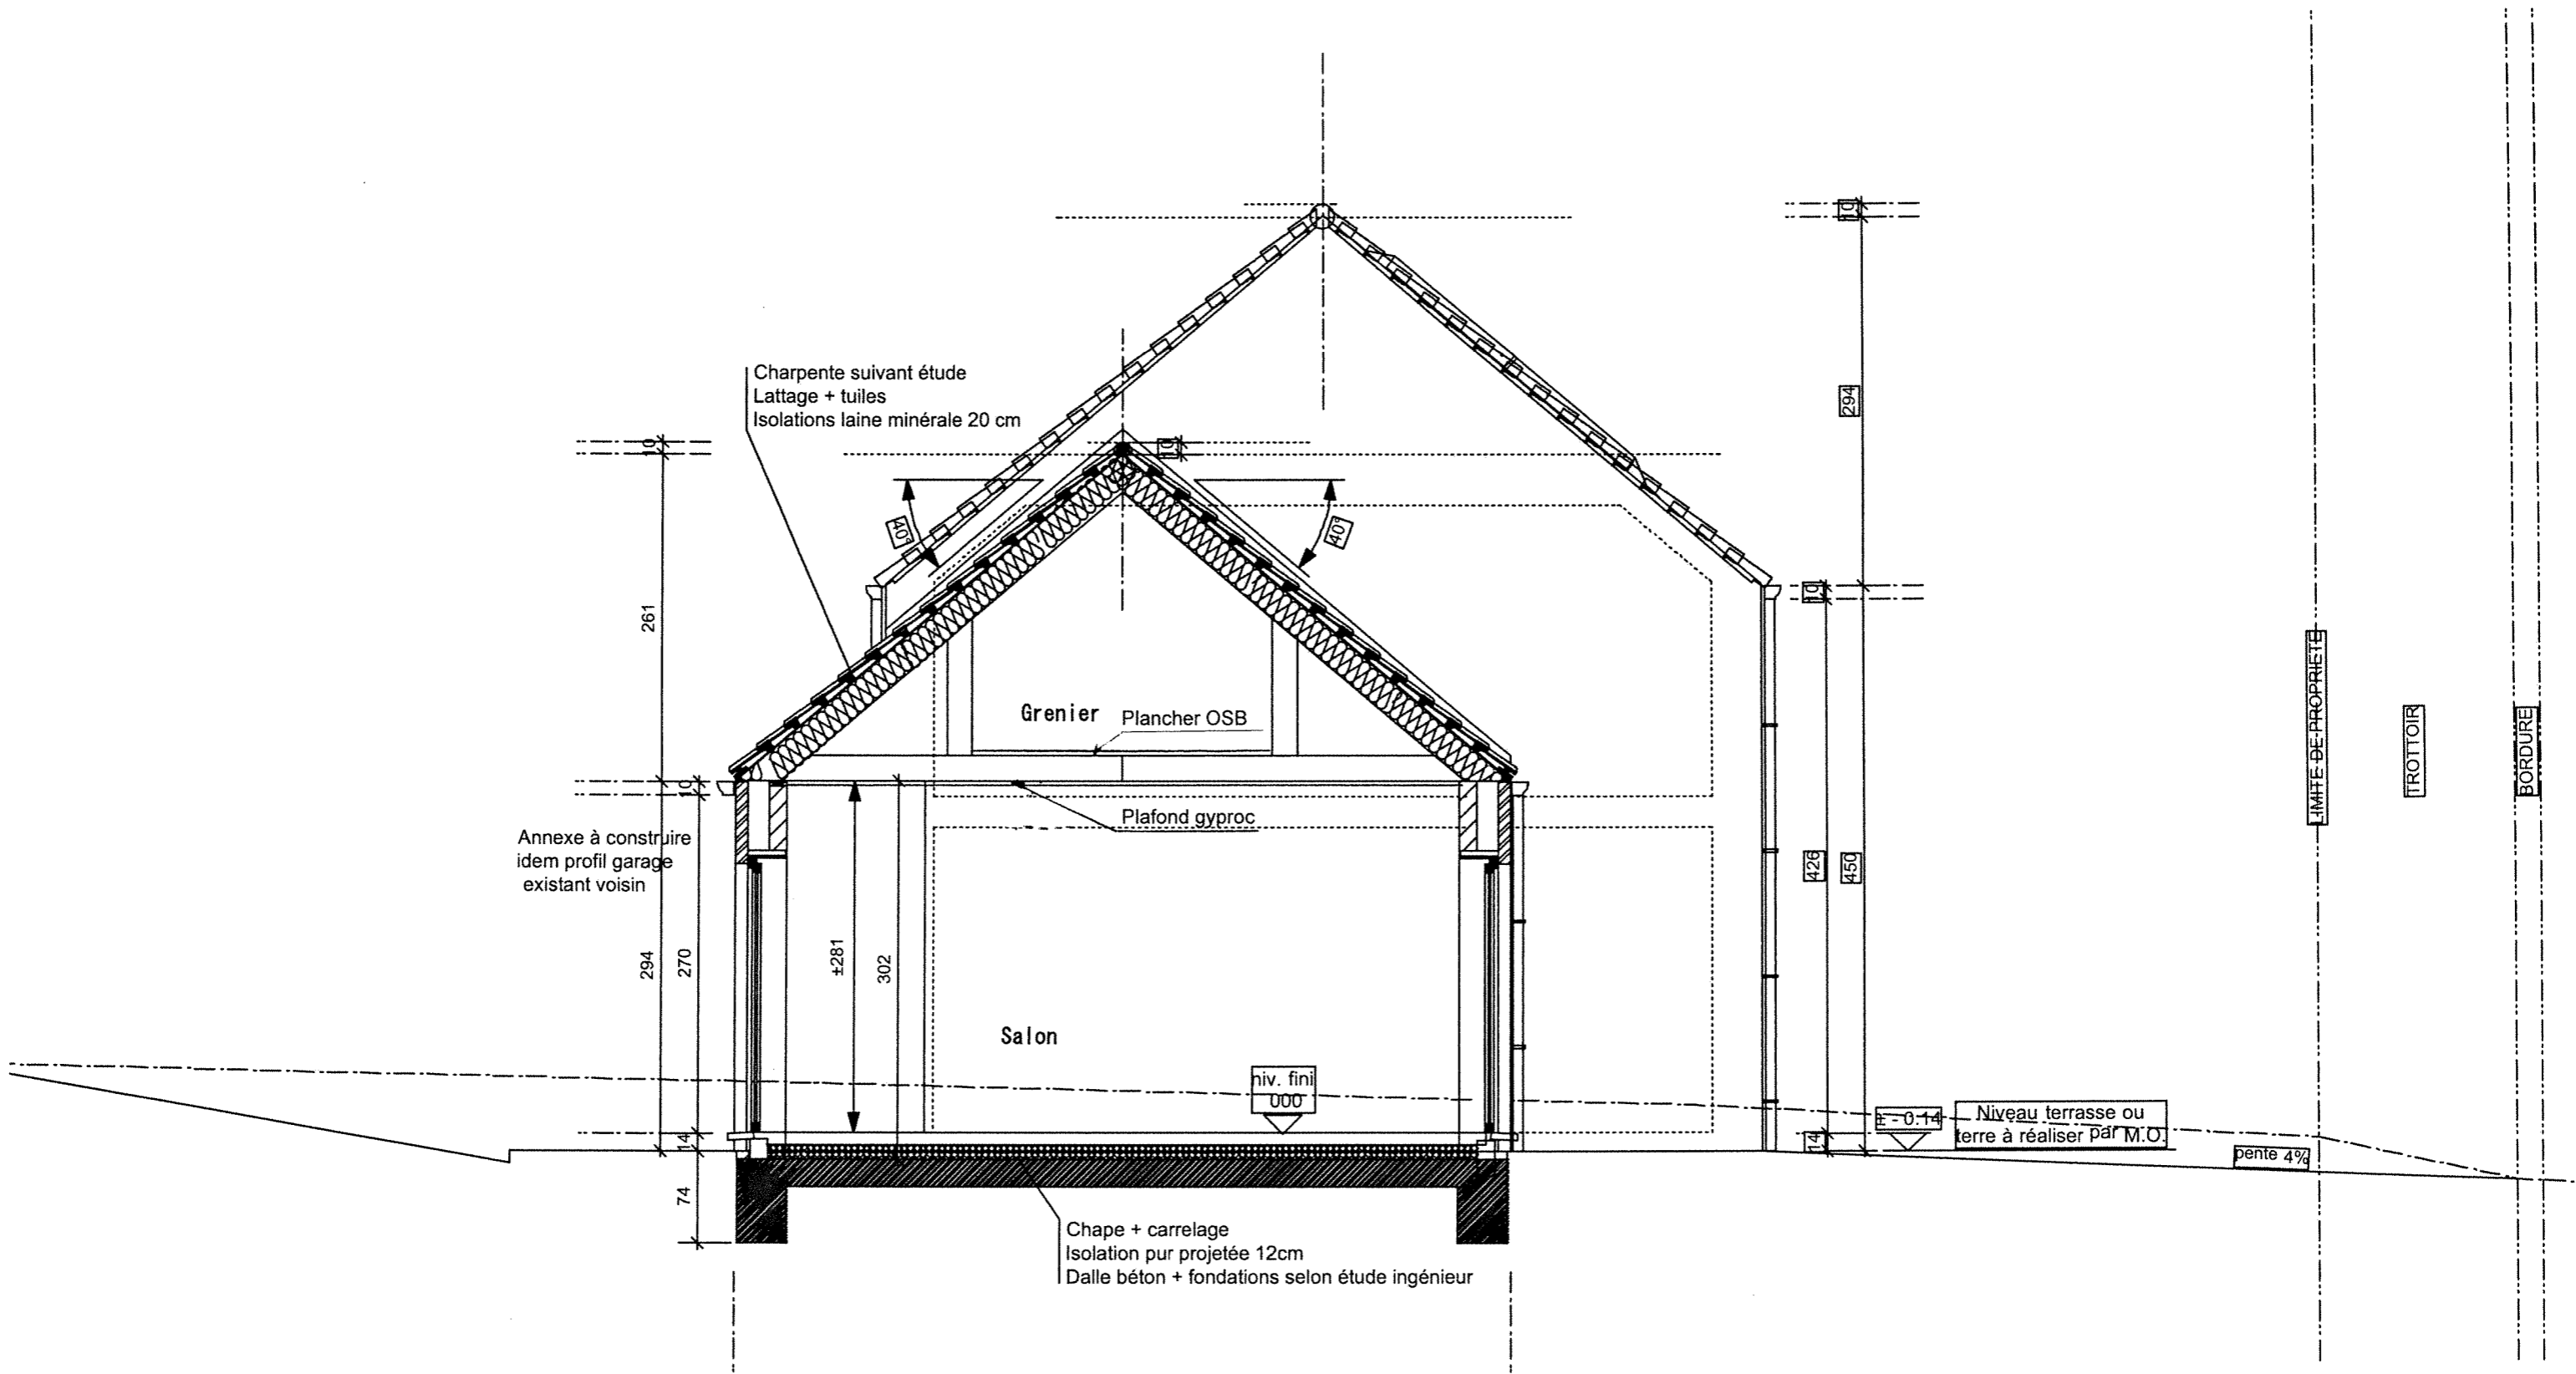

1/50	COUPE BB'	Mr. & Mme. VIZITIU PETRU CRISTIAN - VIZITIU MIHAELA LAURA Lotissement BEL AIR - lot 83 - 7190 ECAUSSINNES
------	------------------	--