




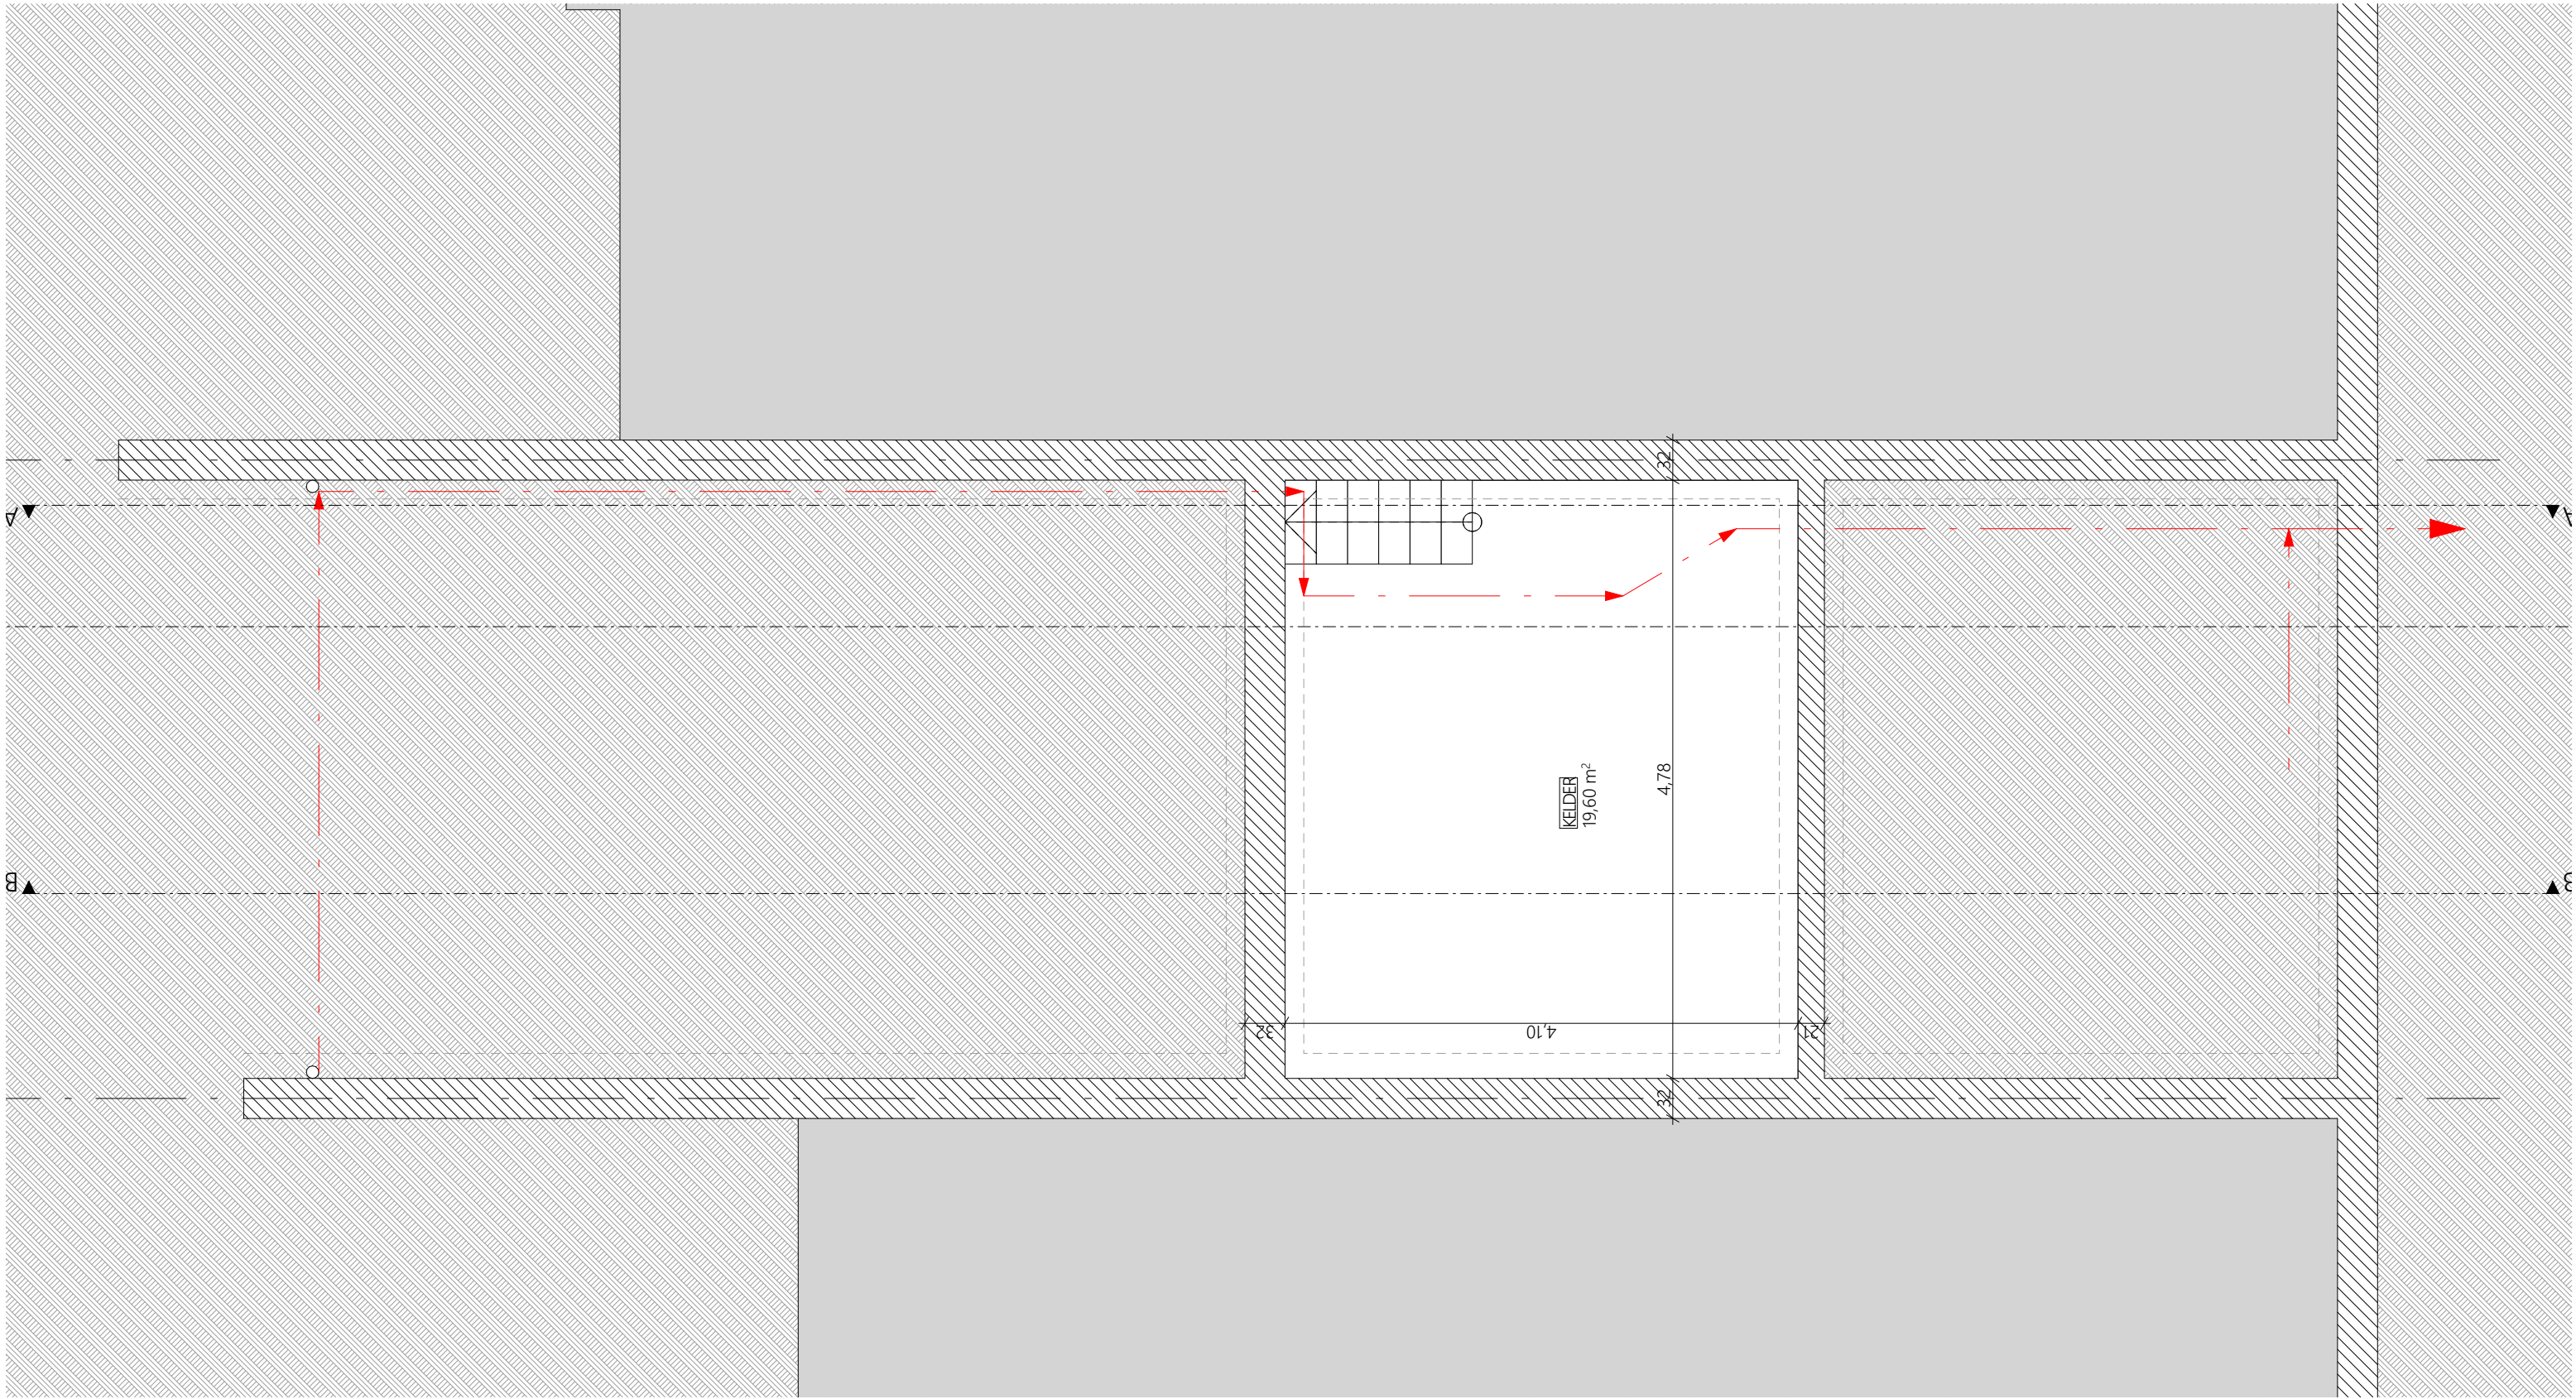
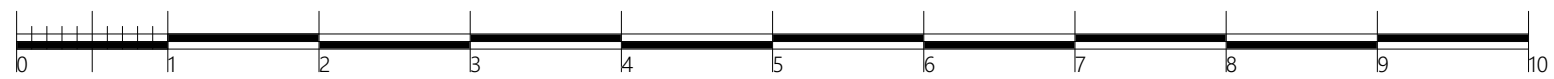



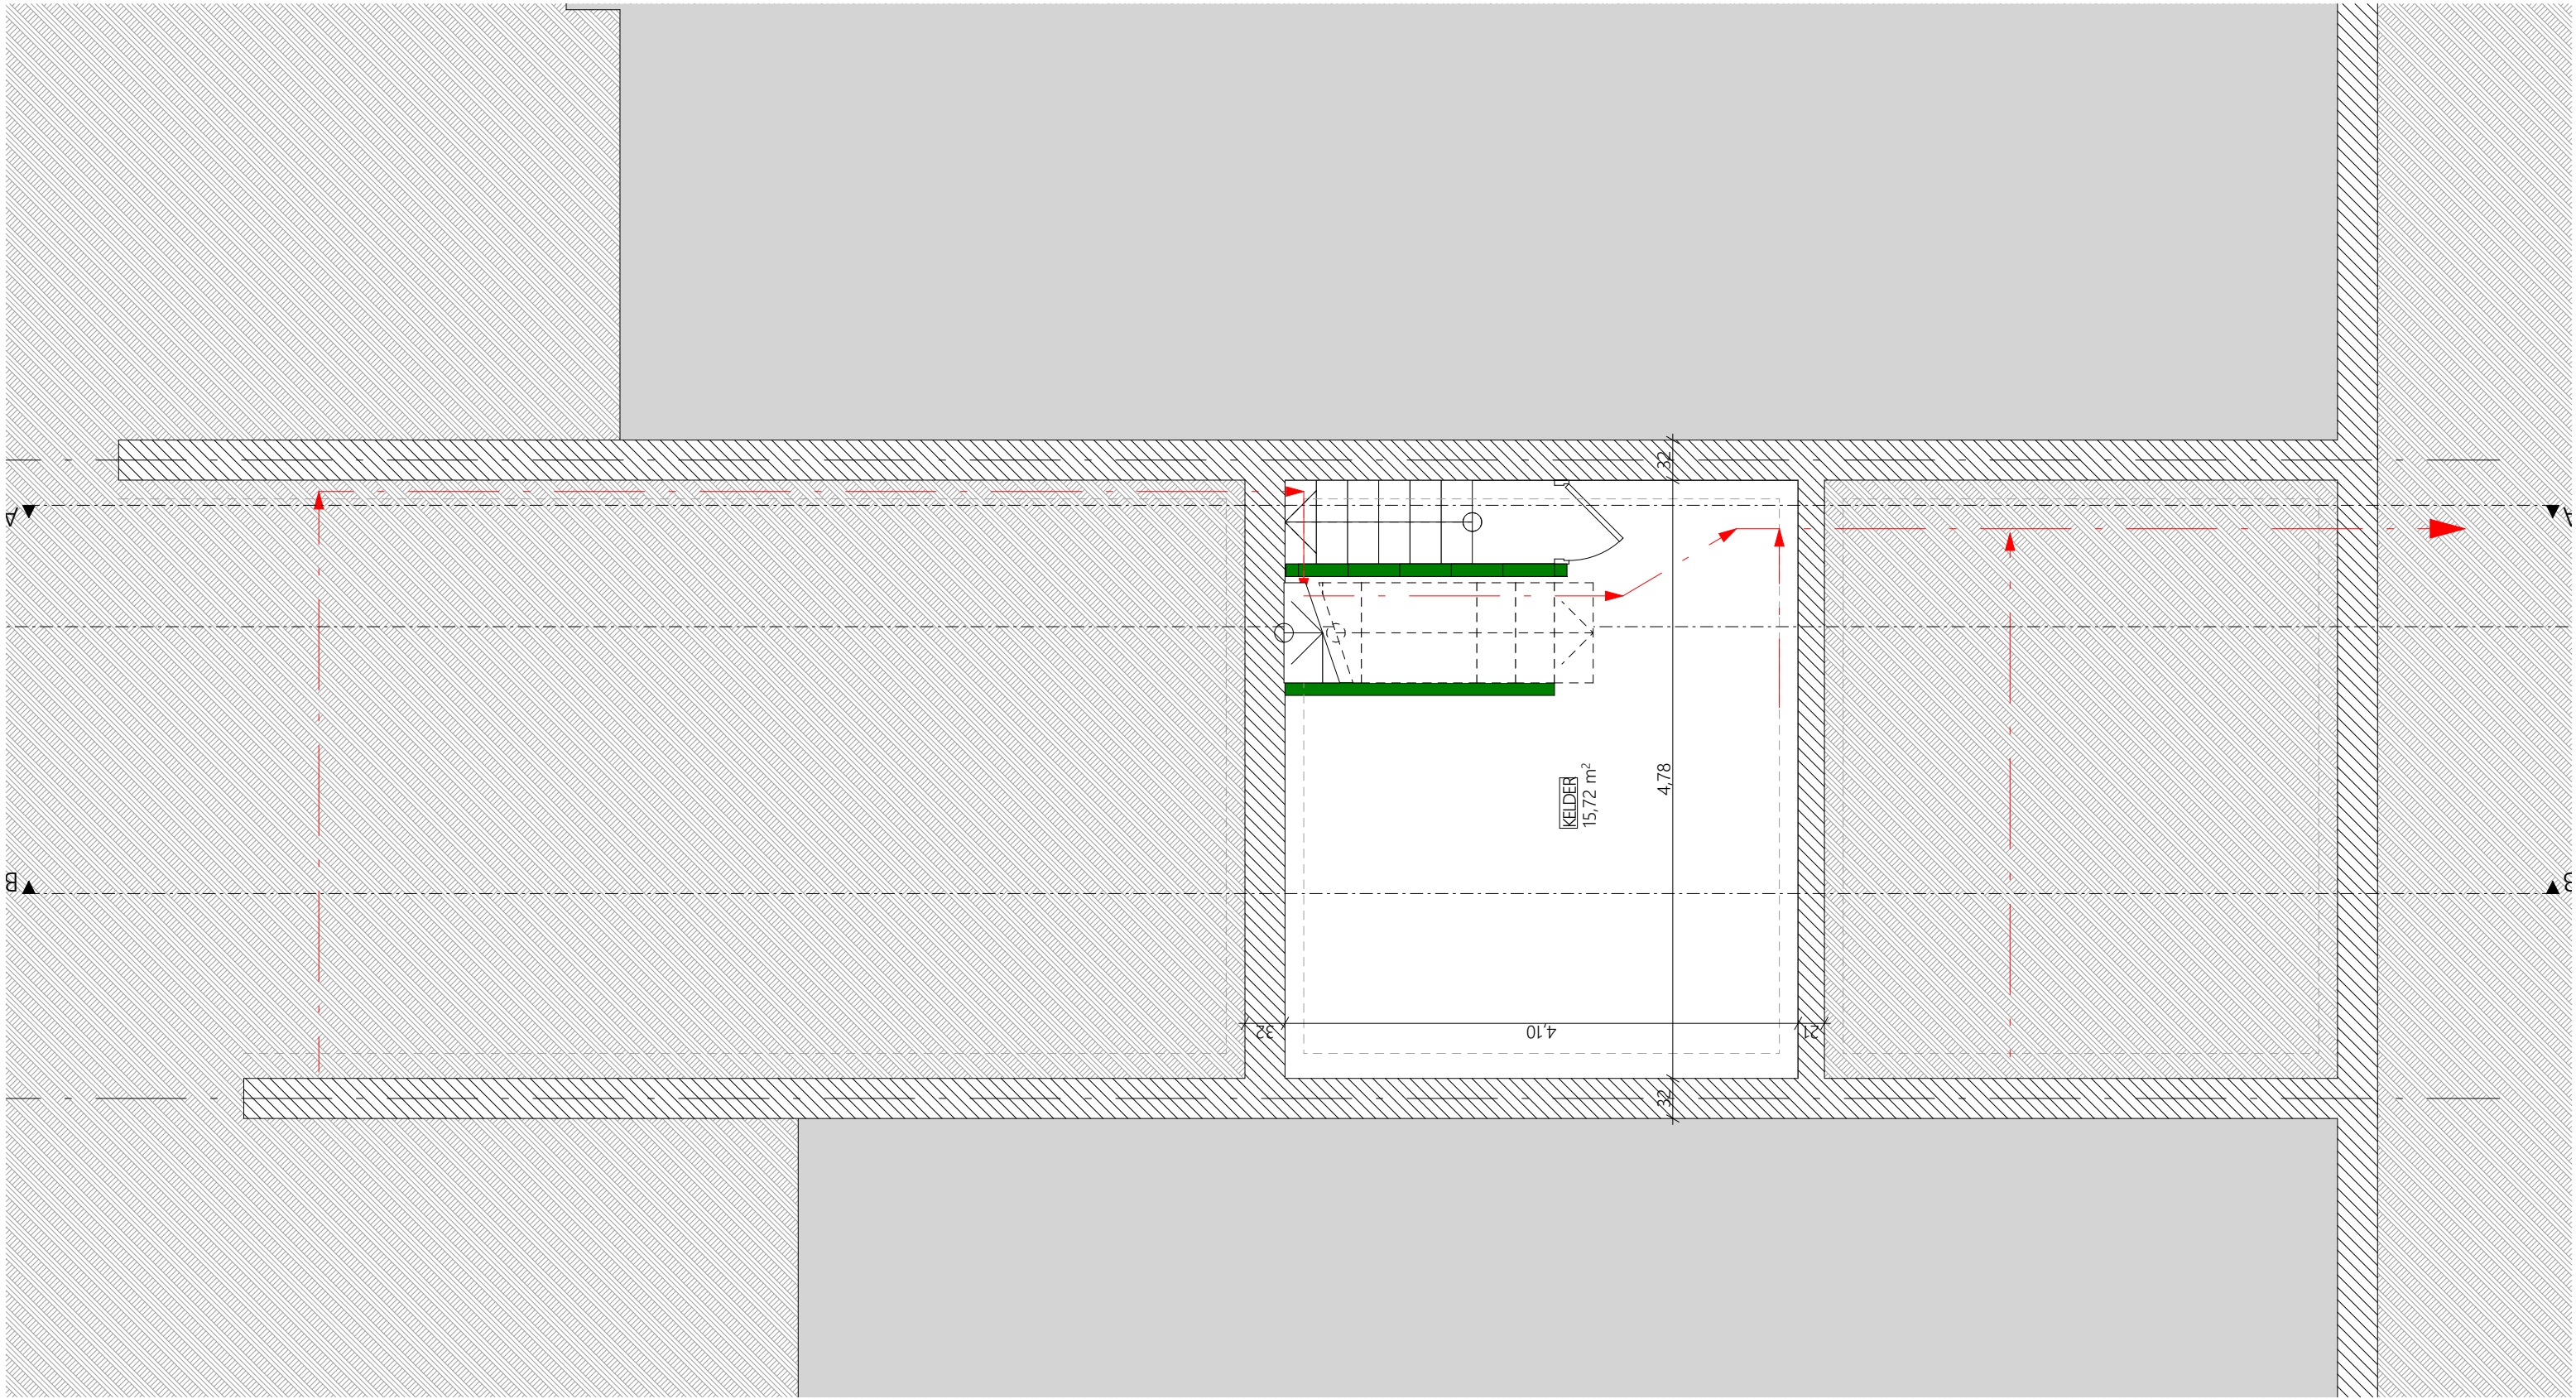


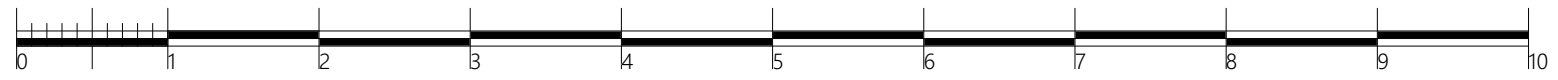



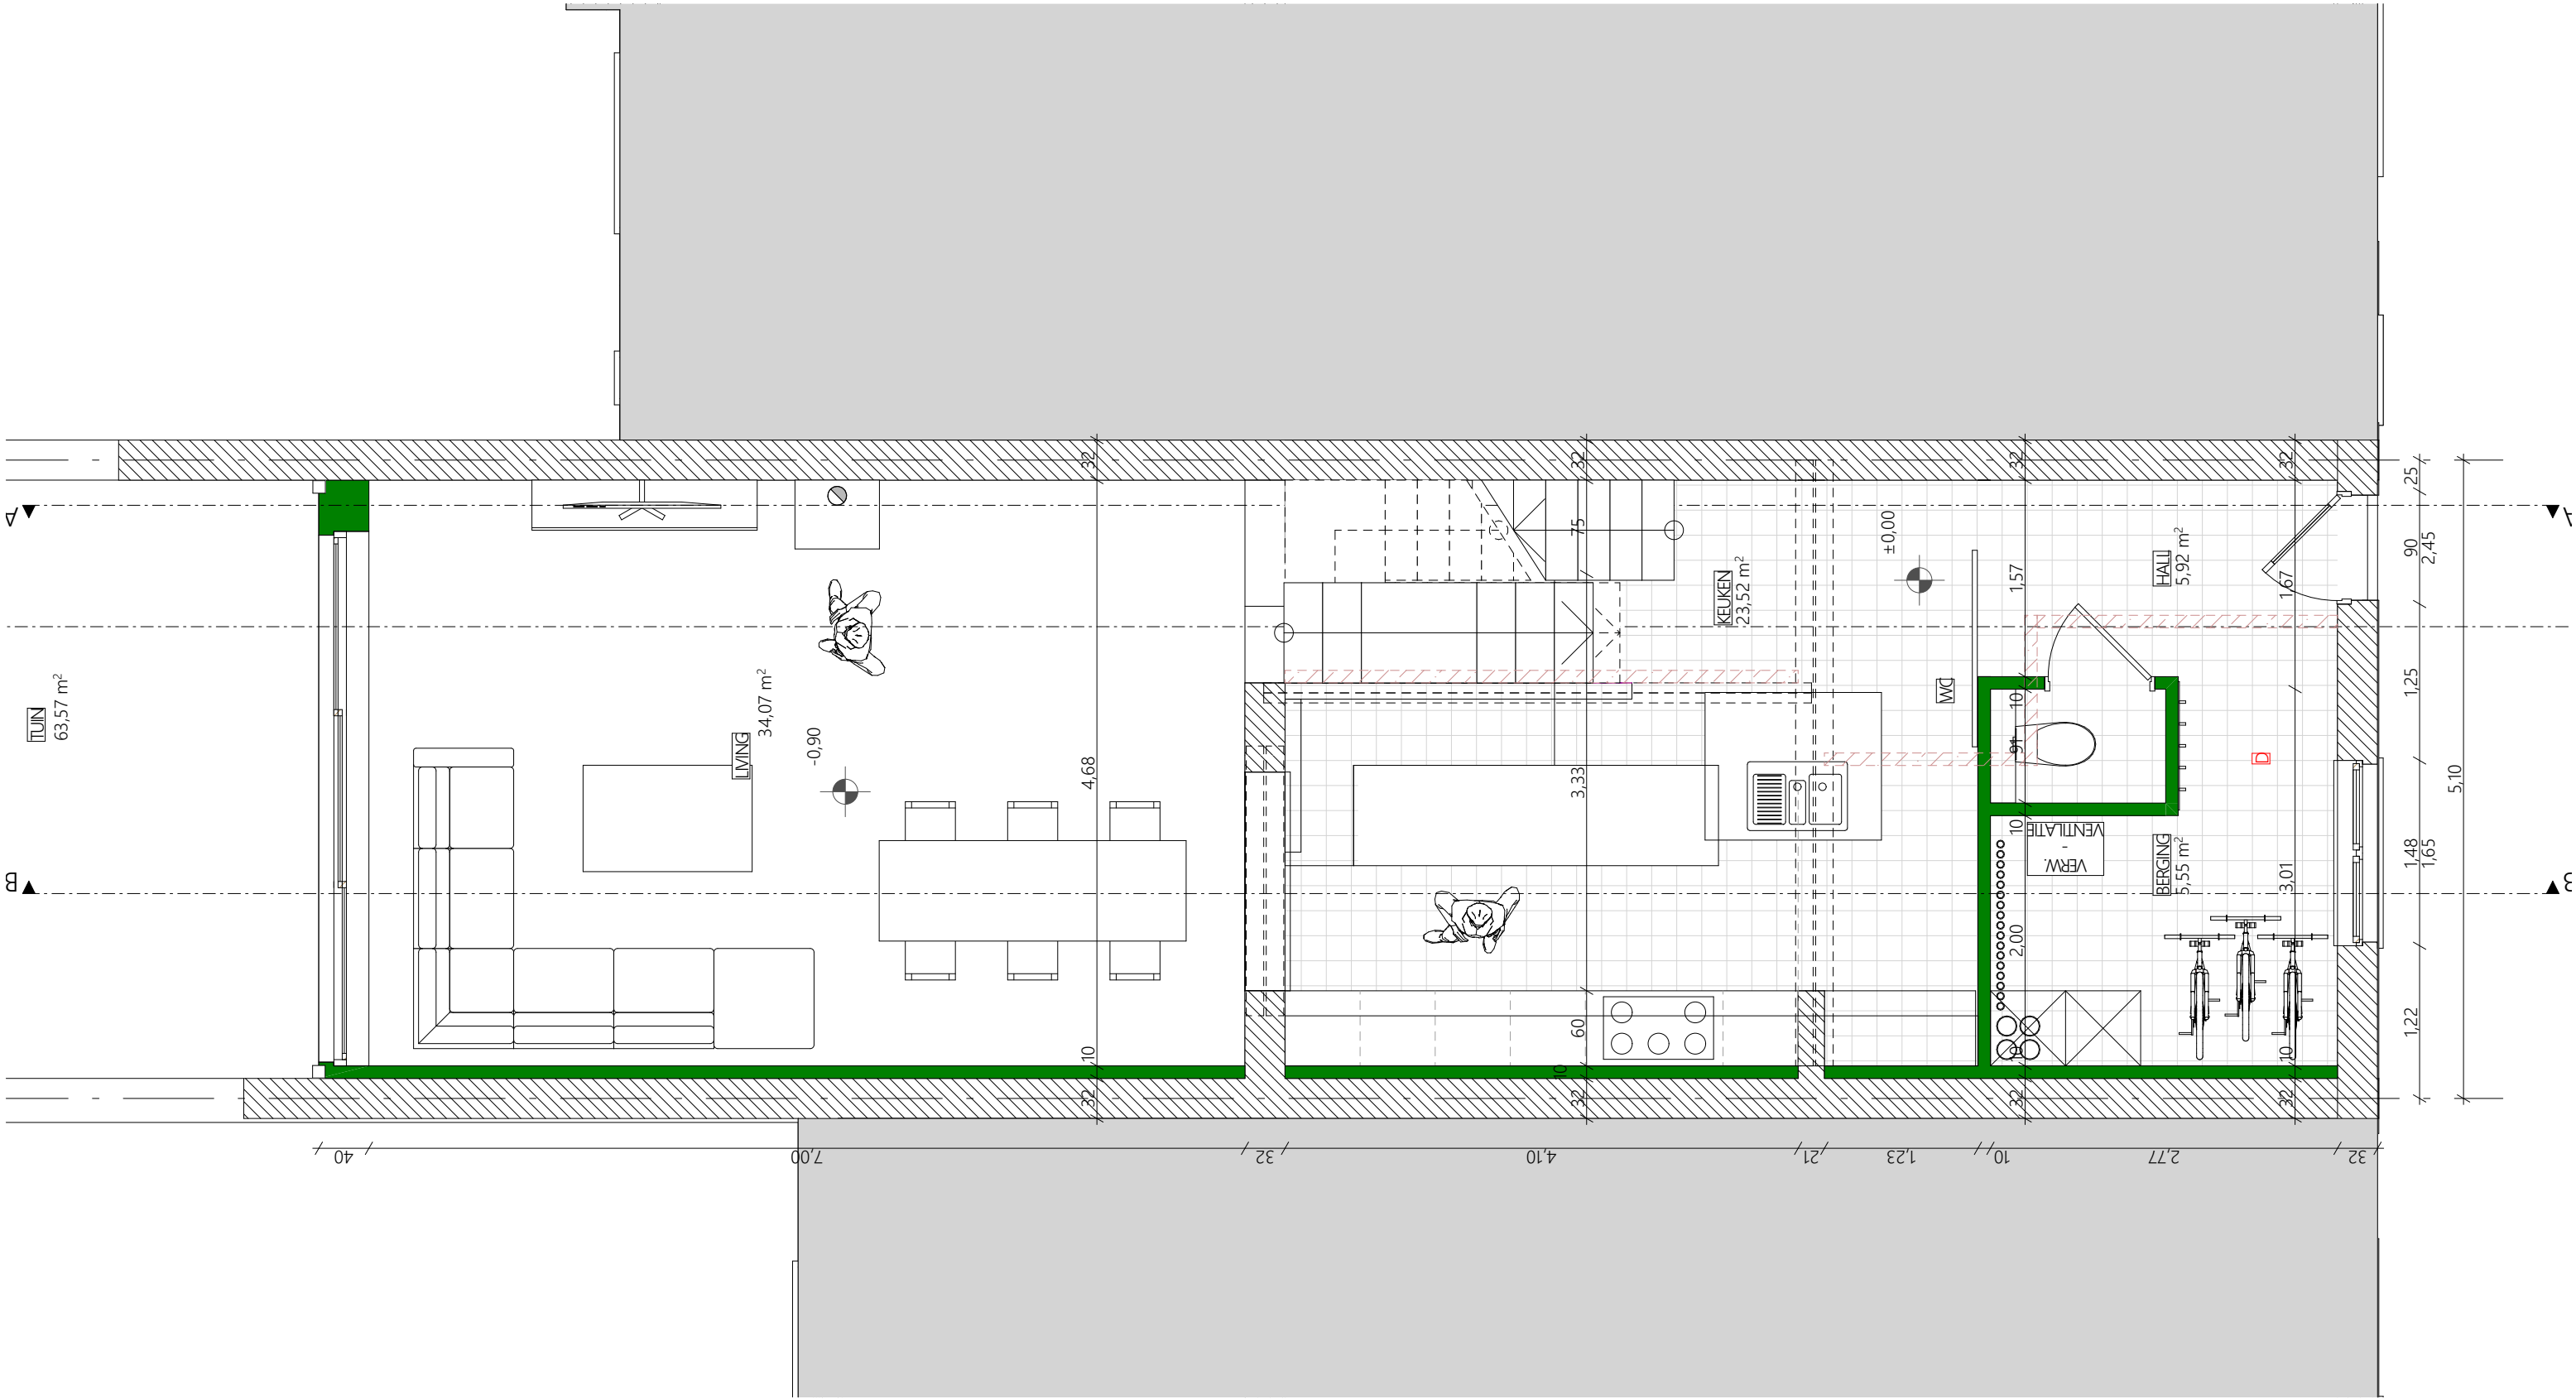



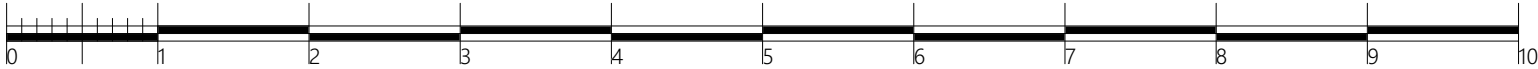


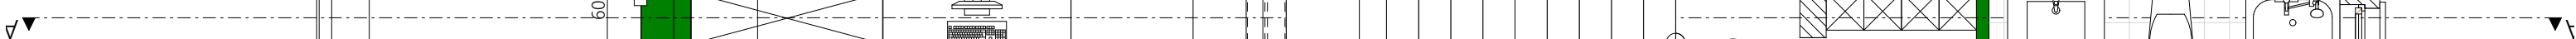


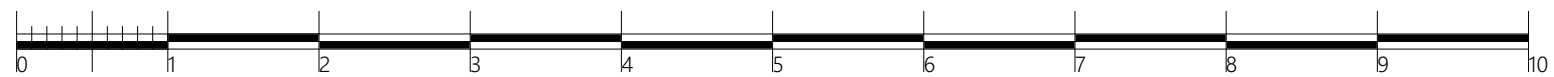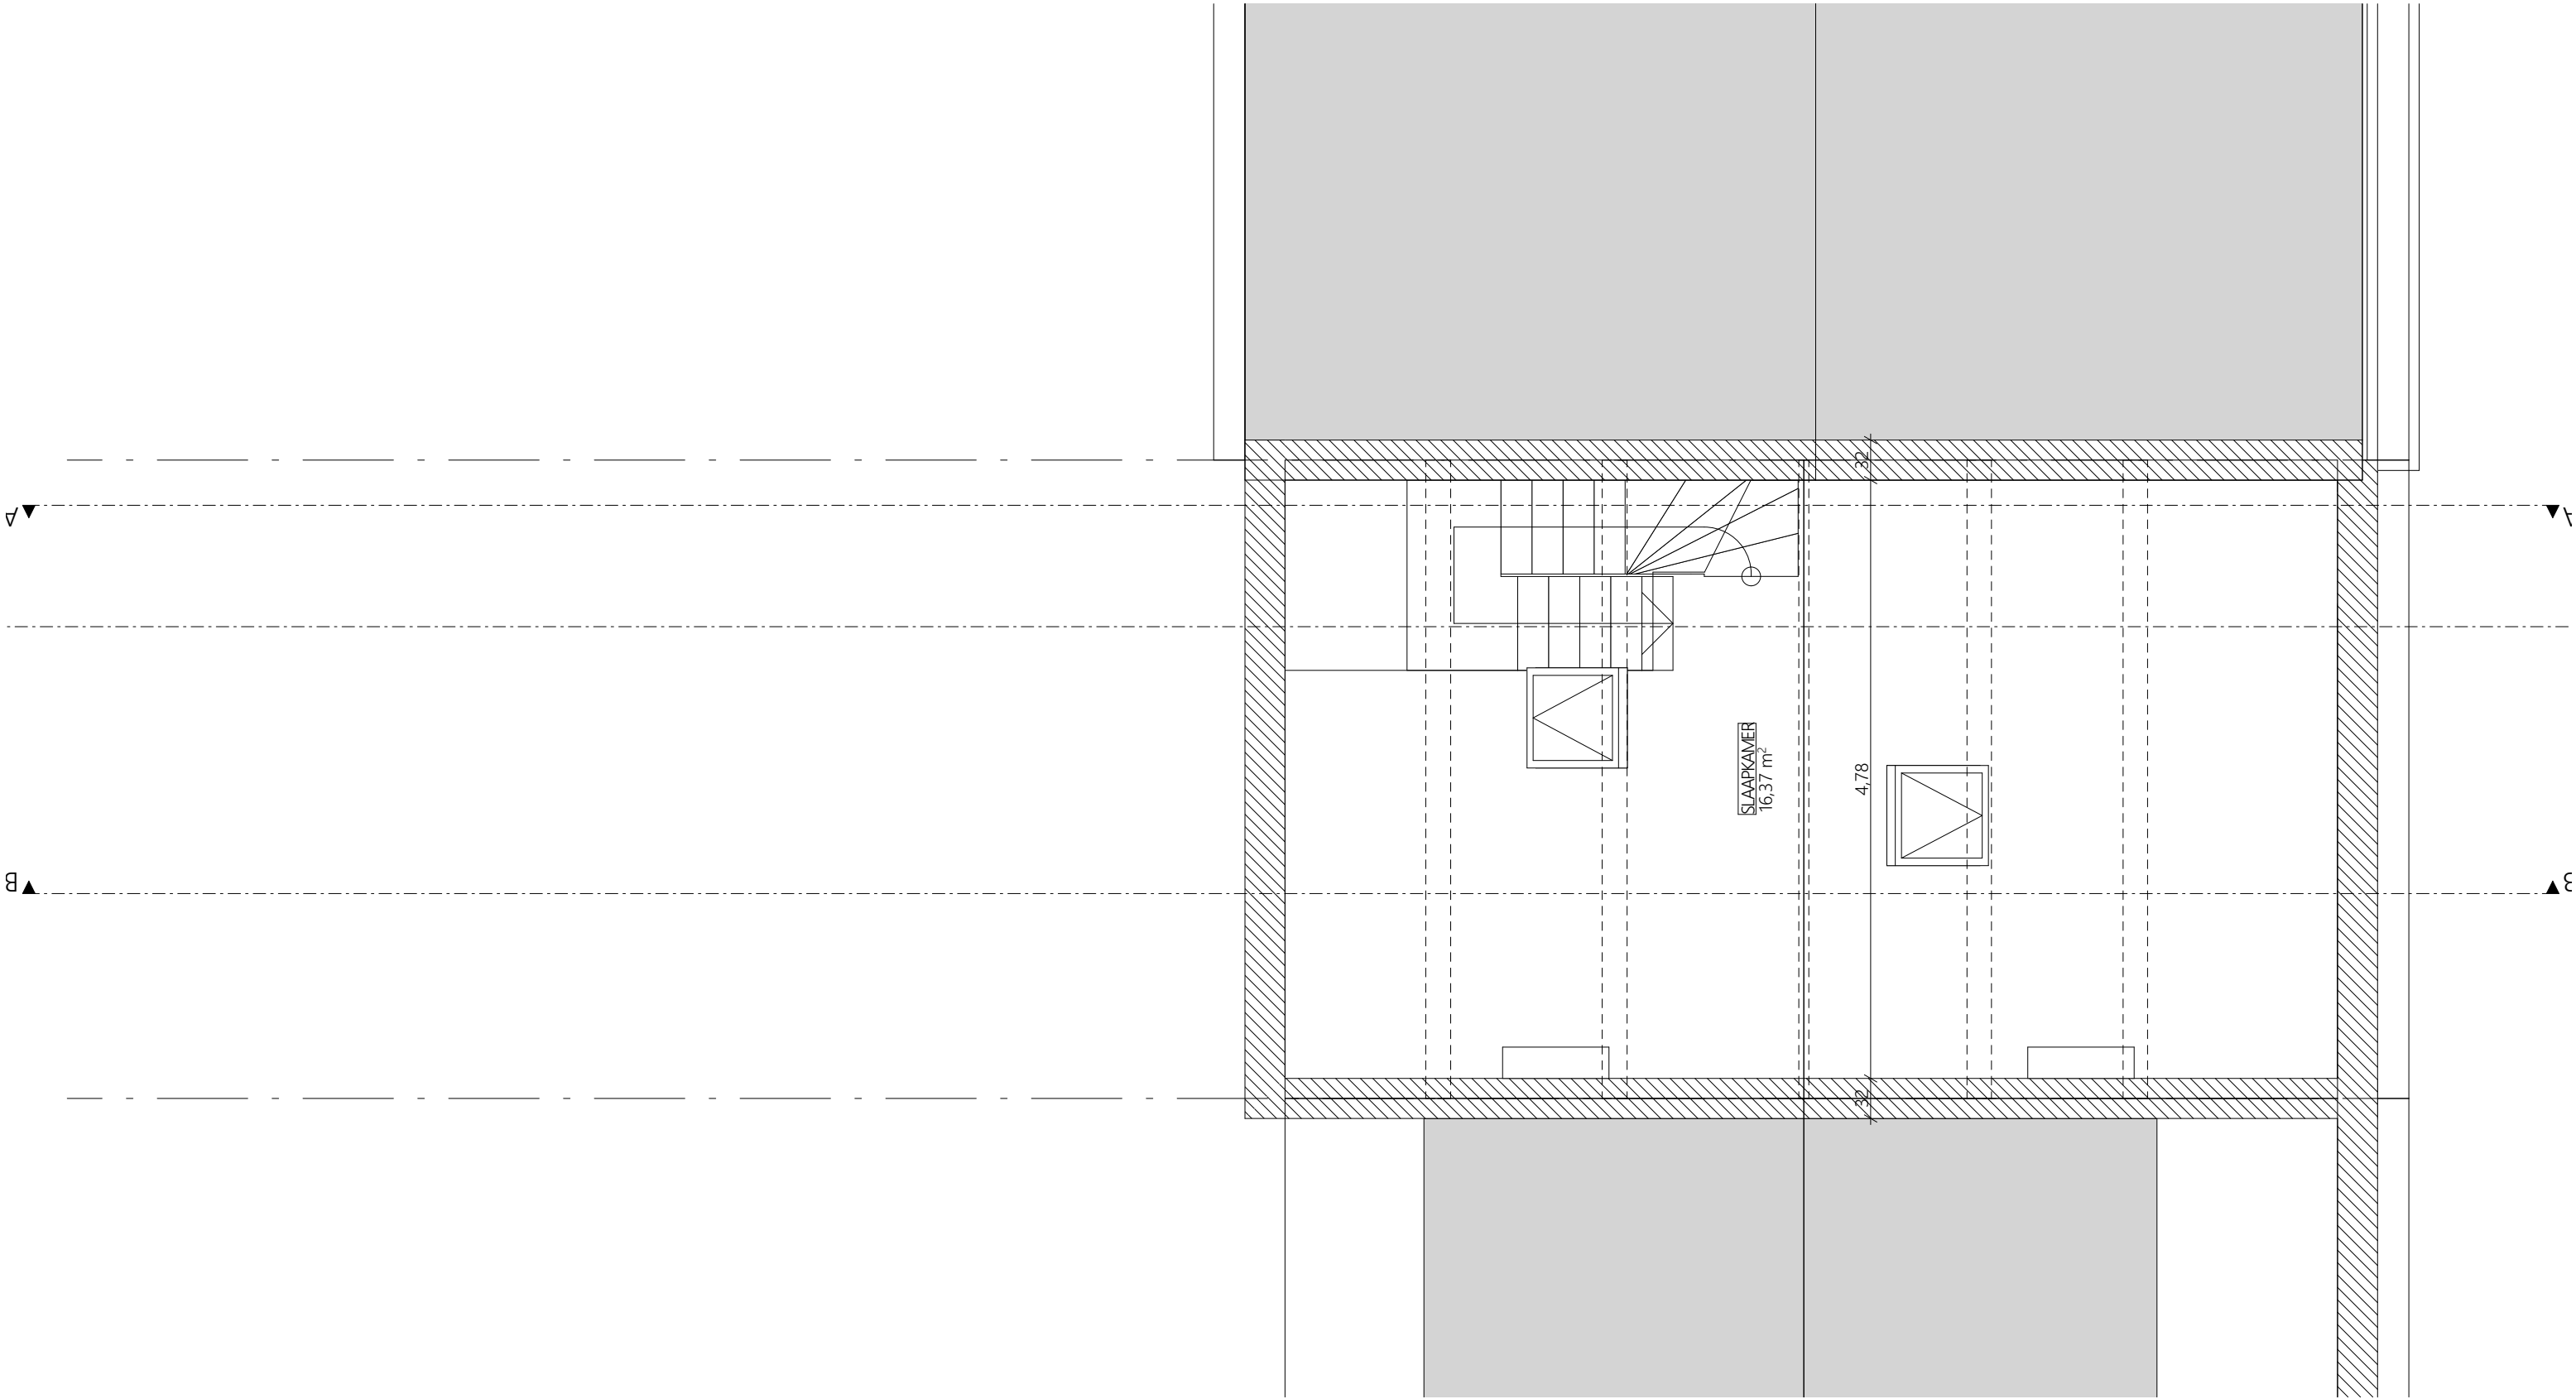


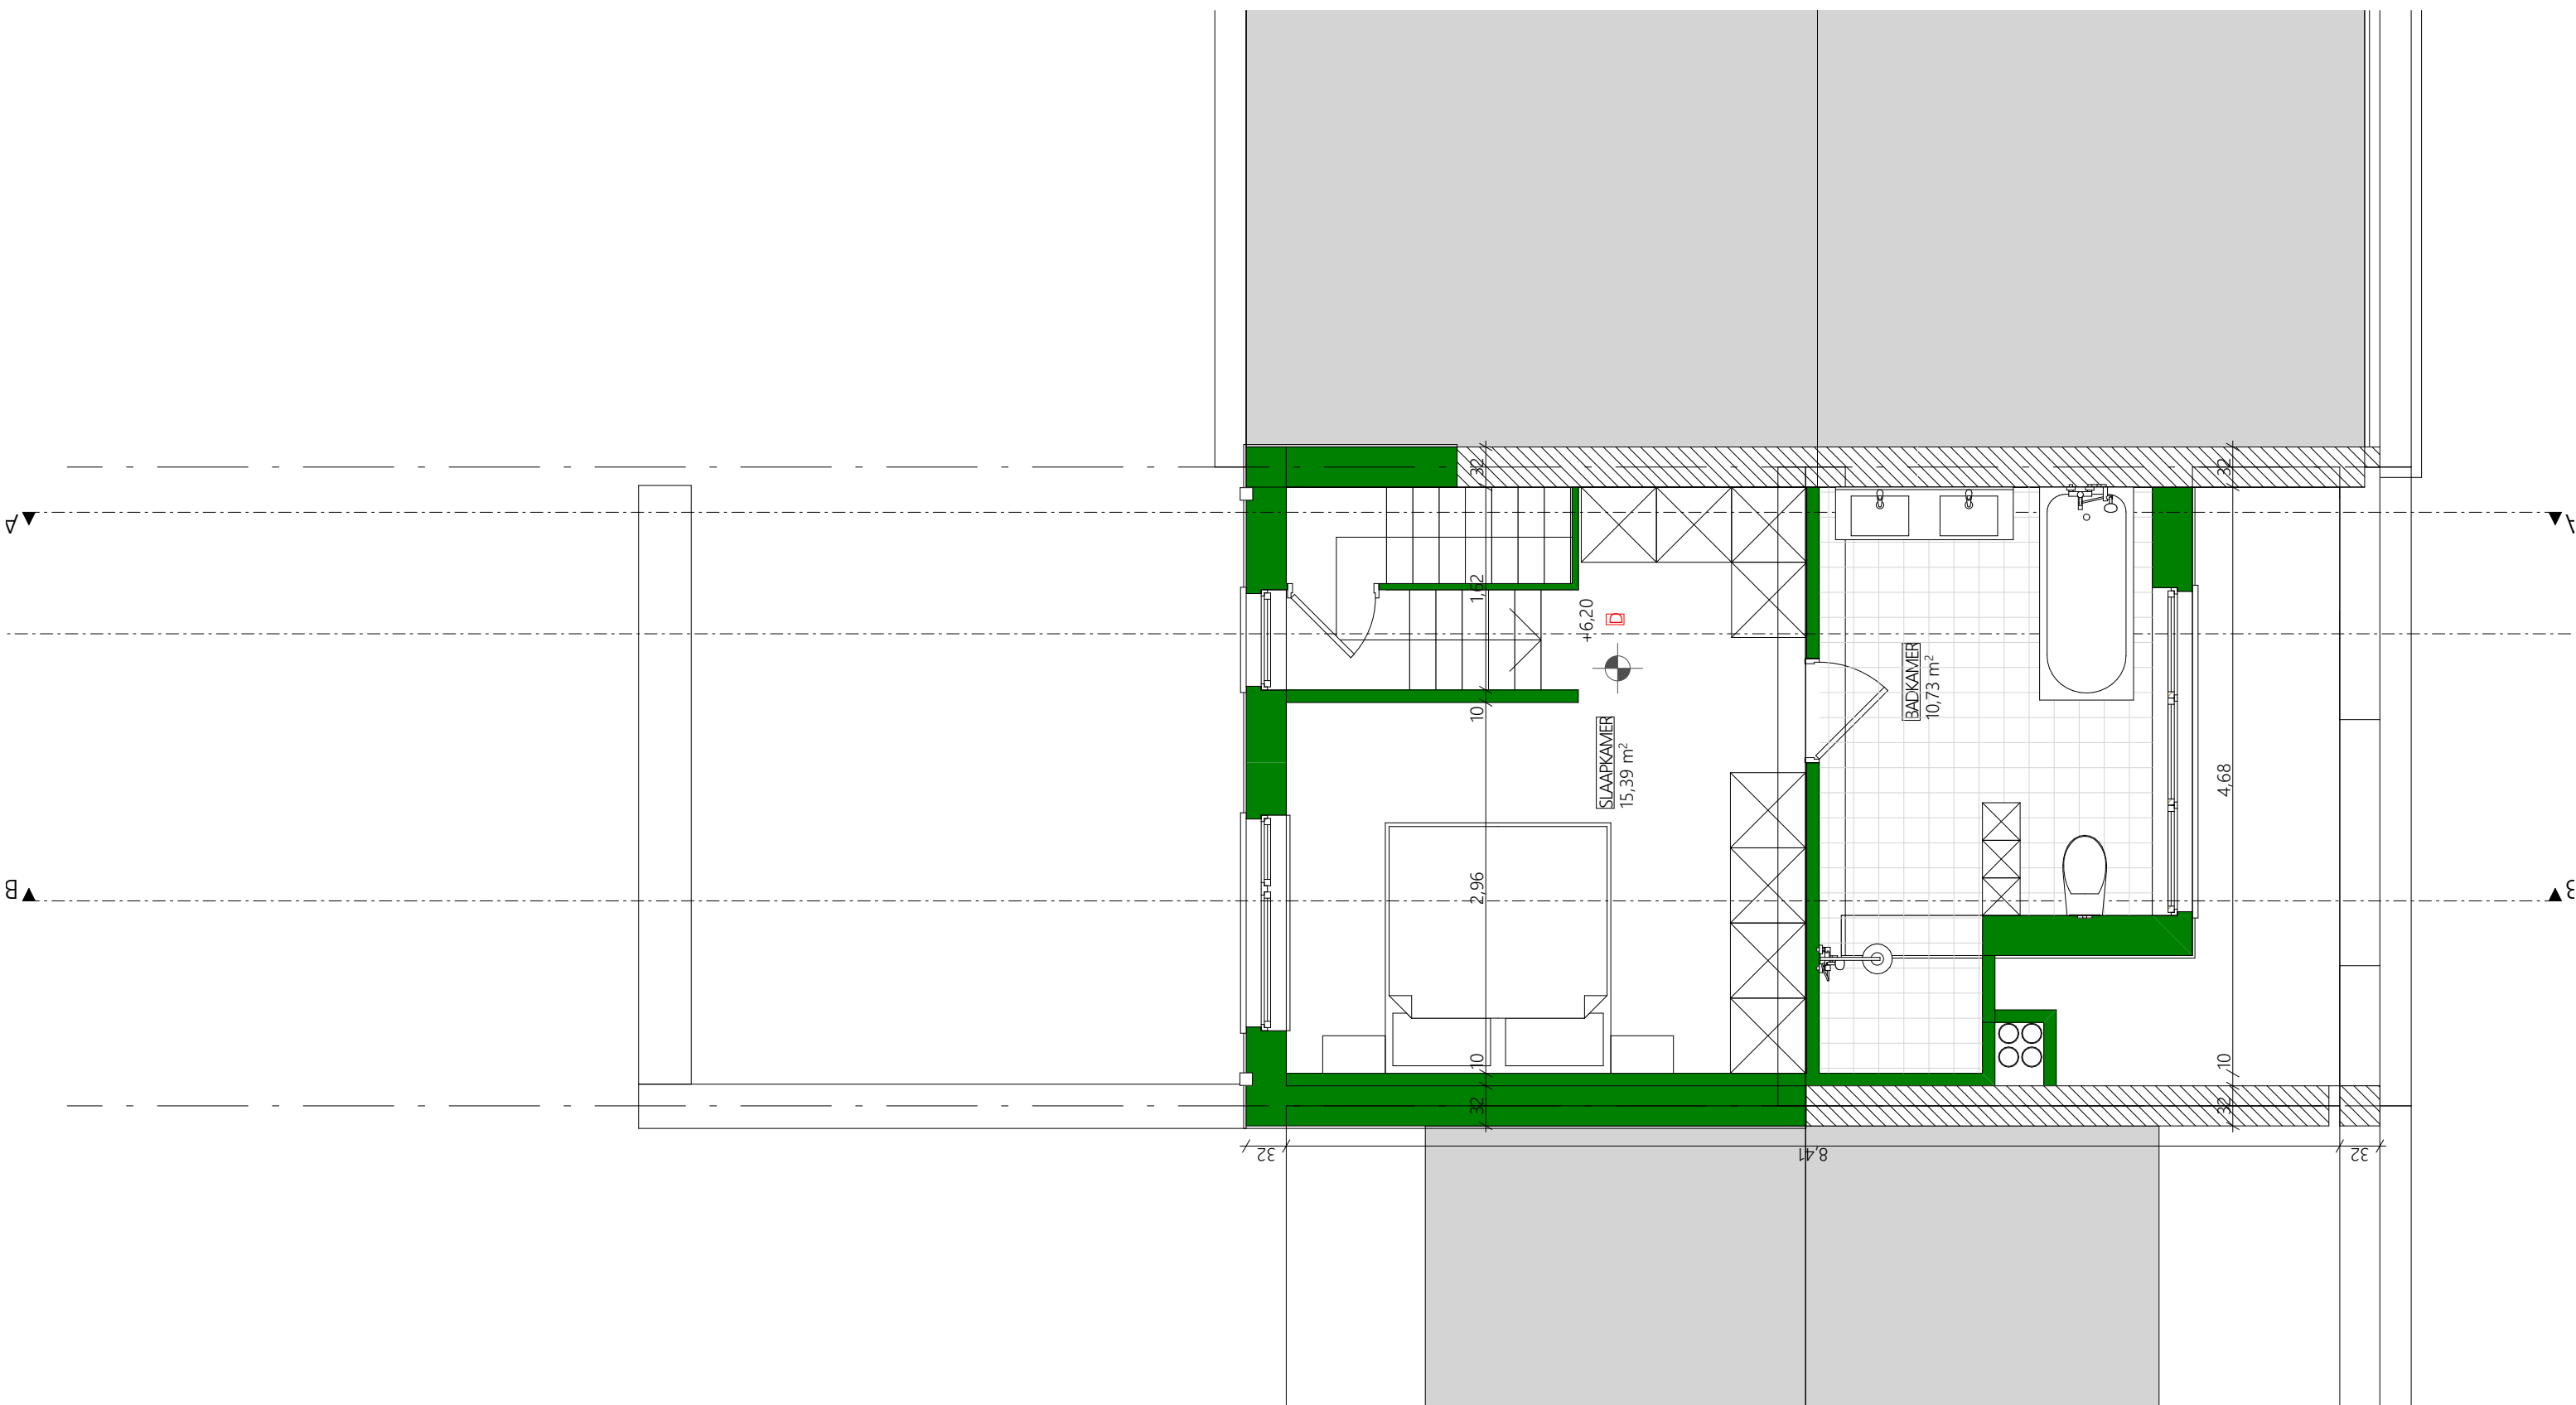


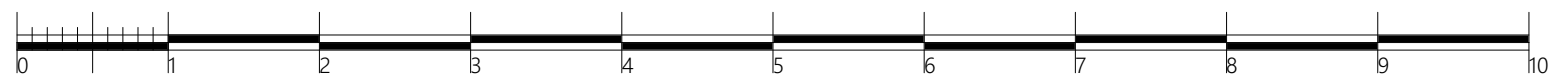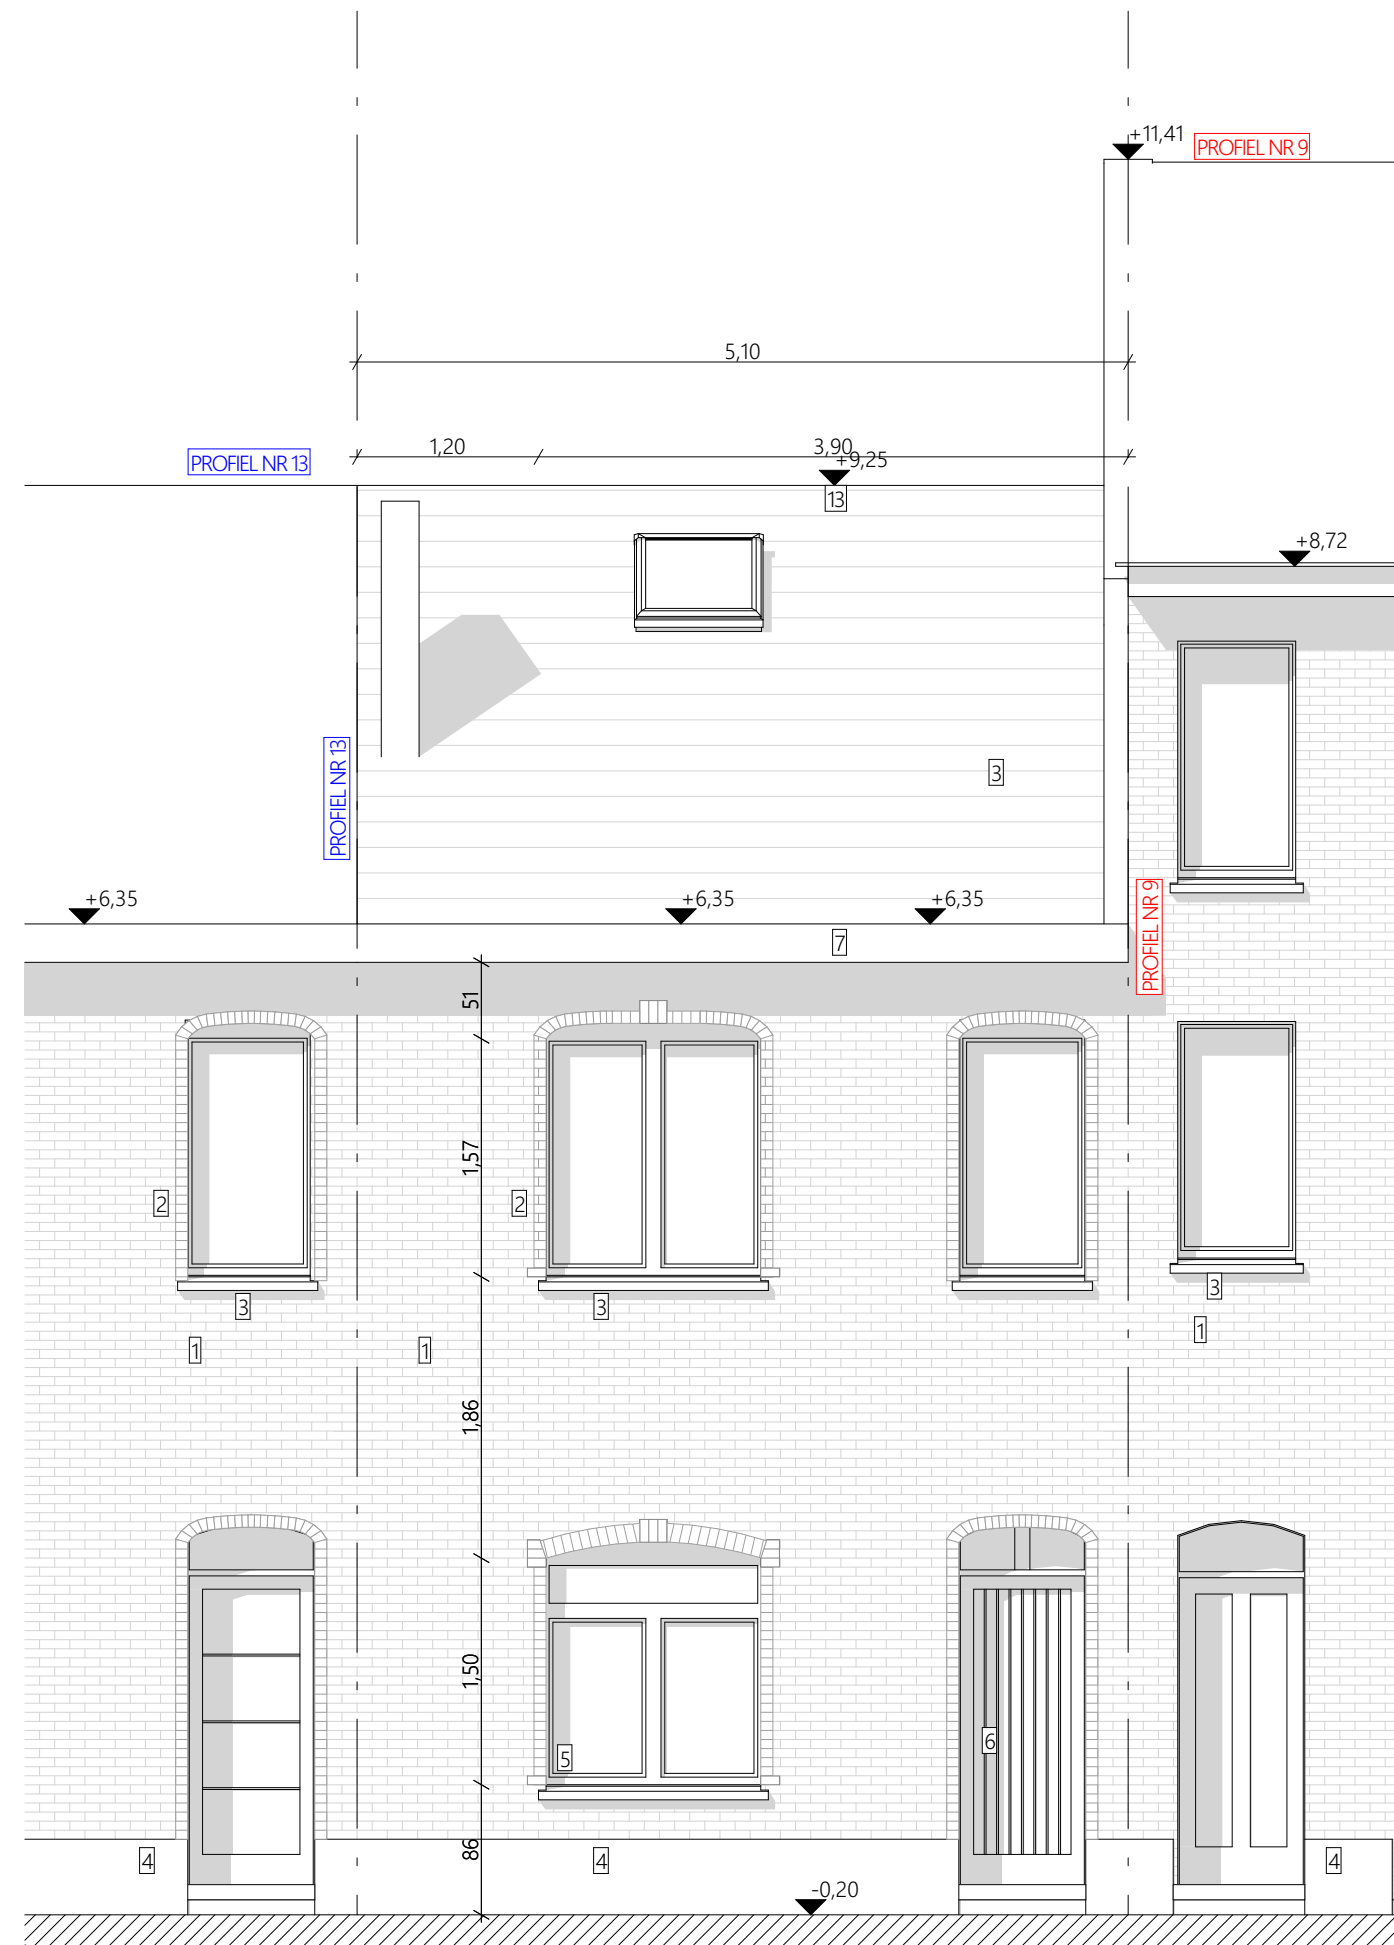


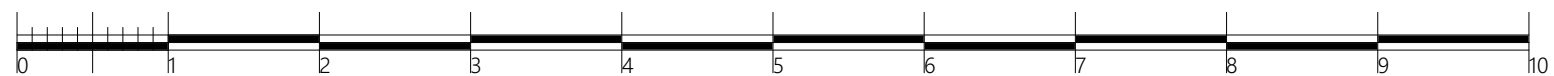
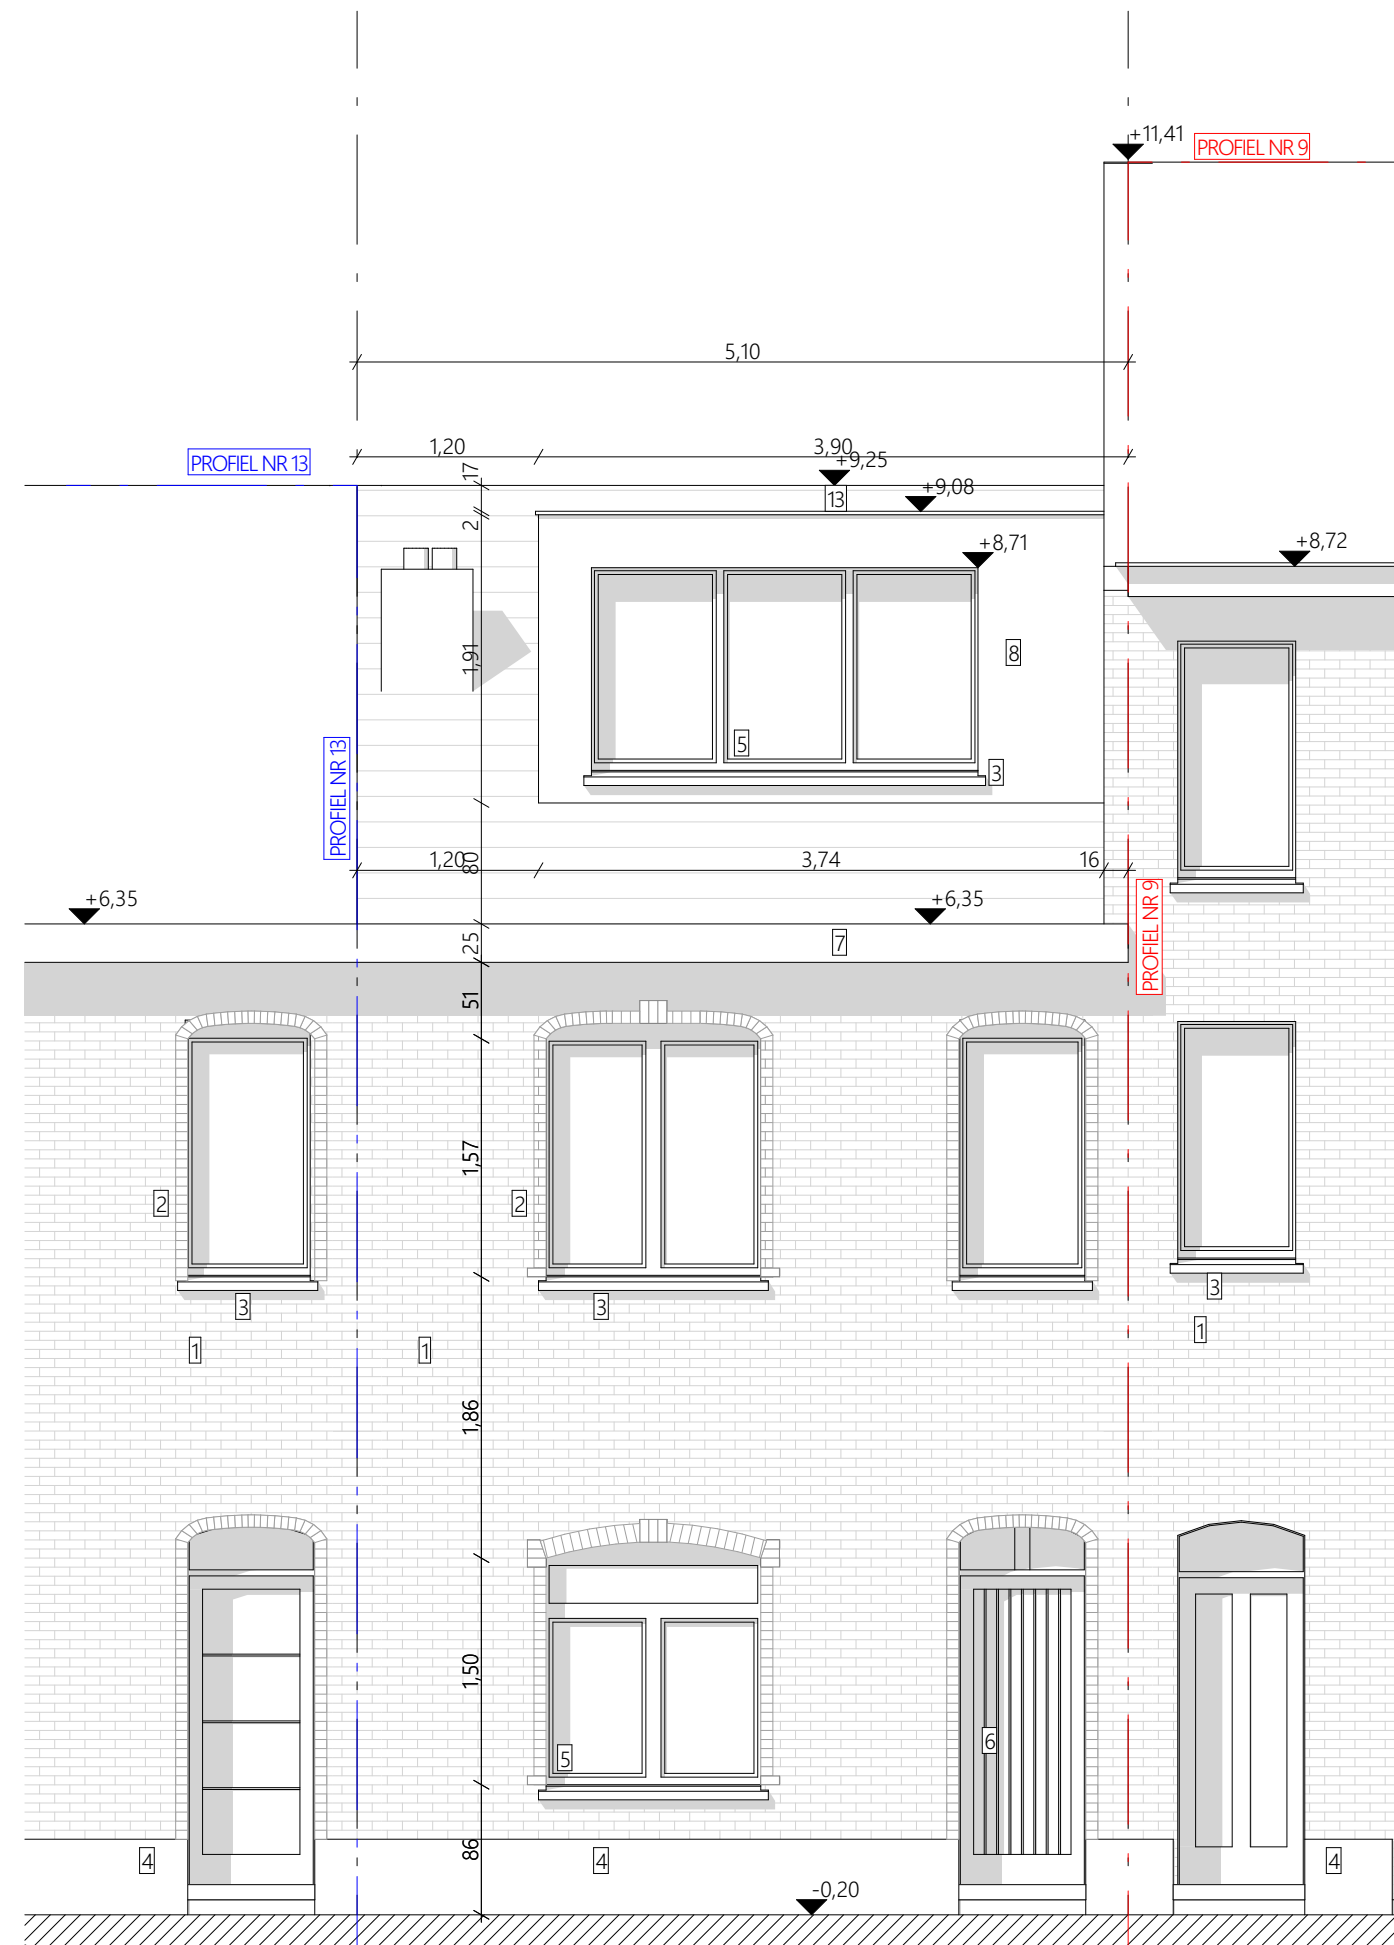



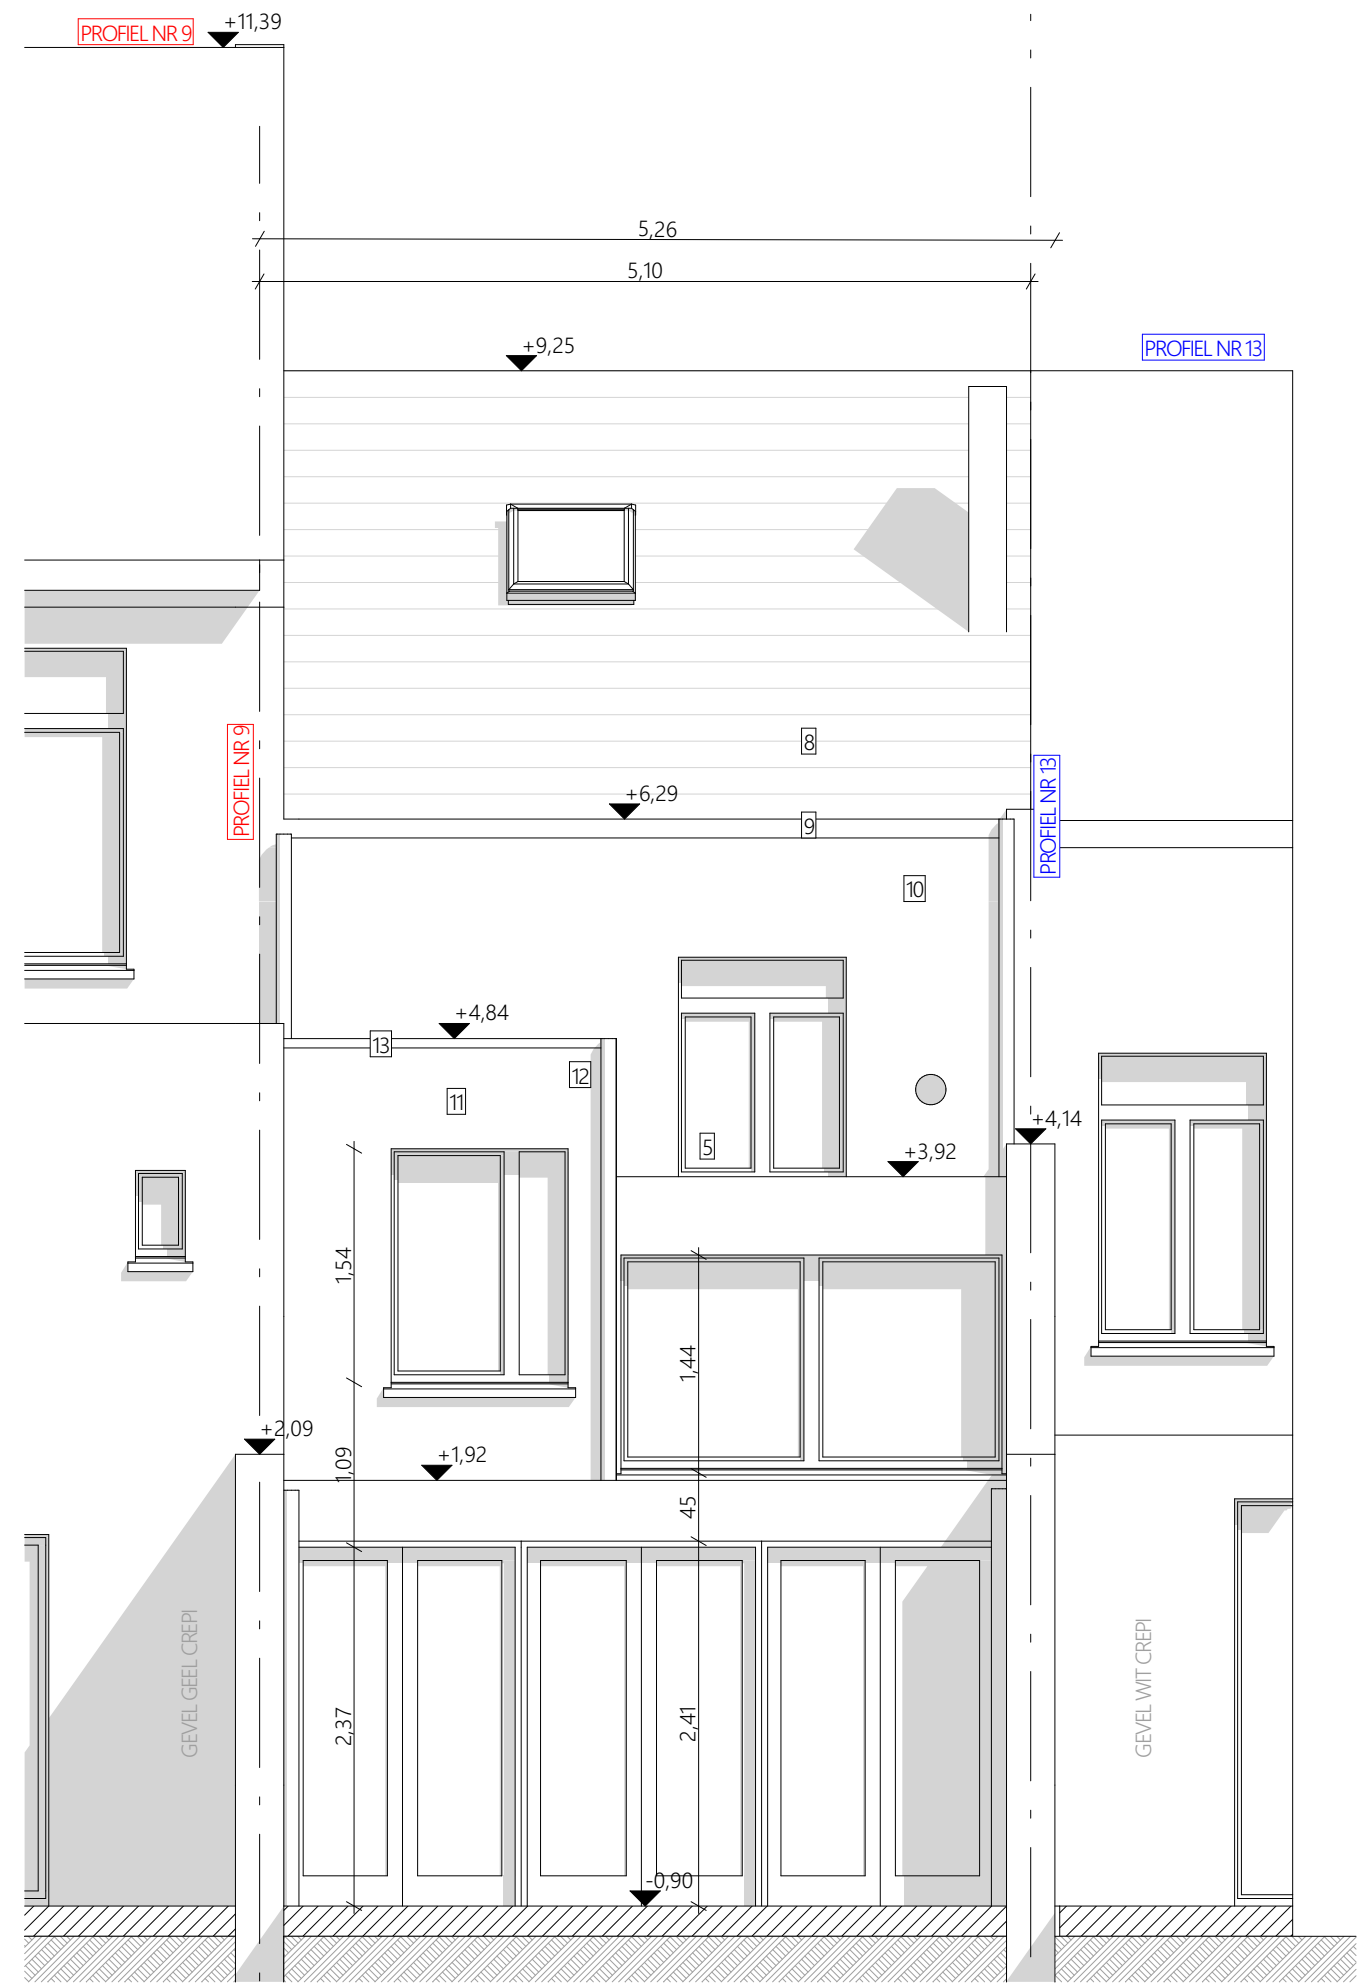



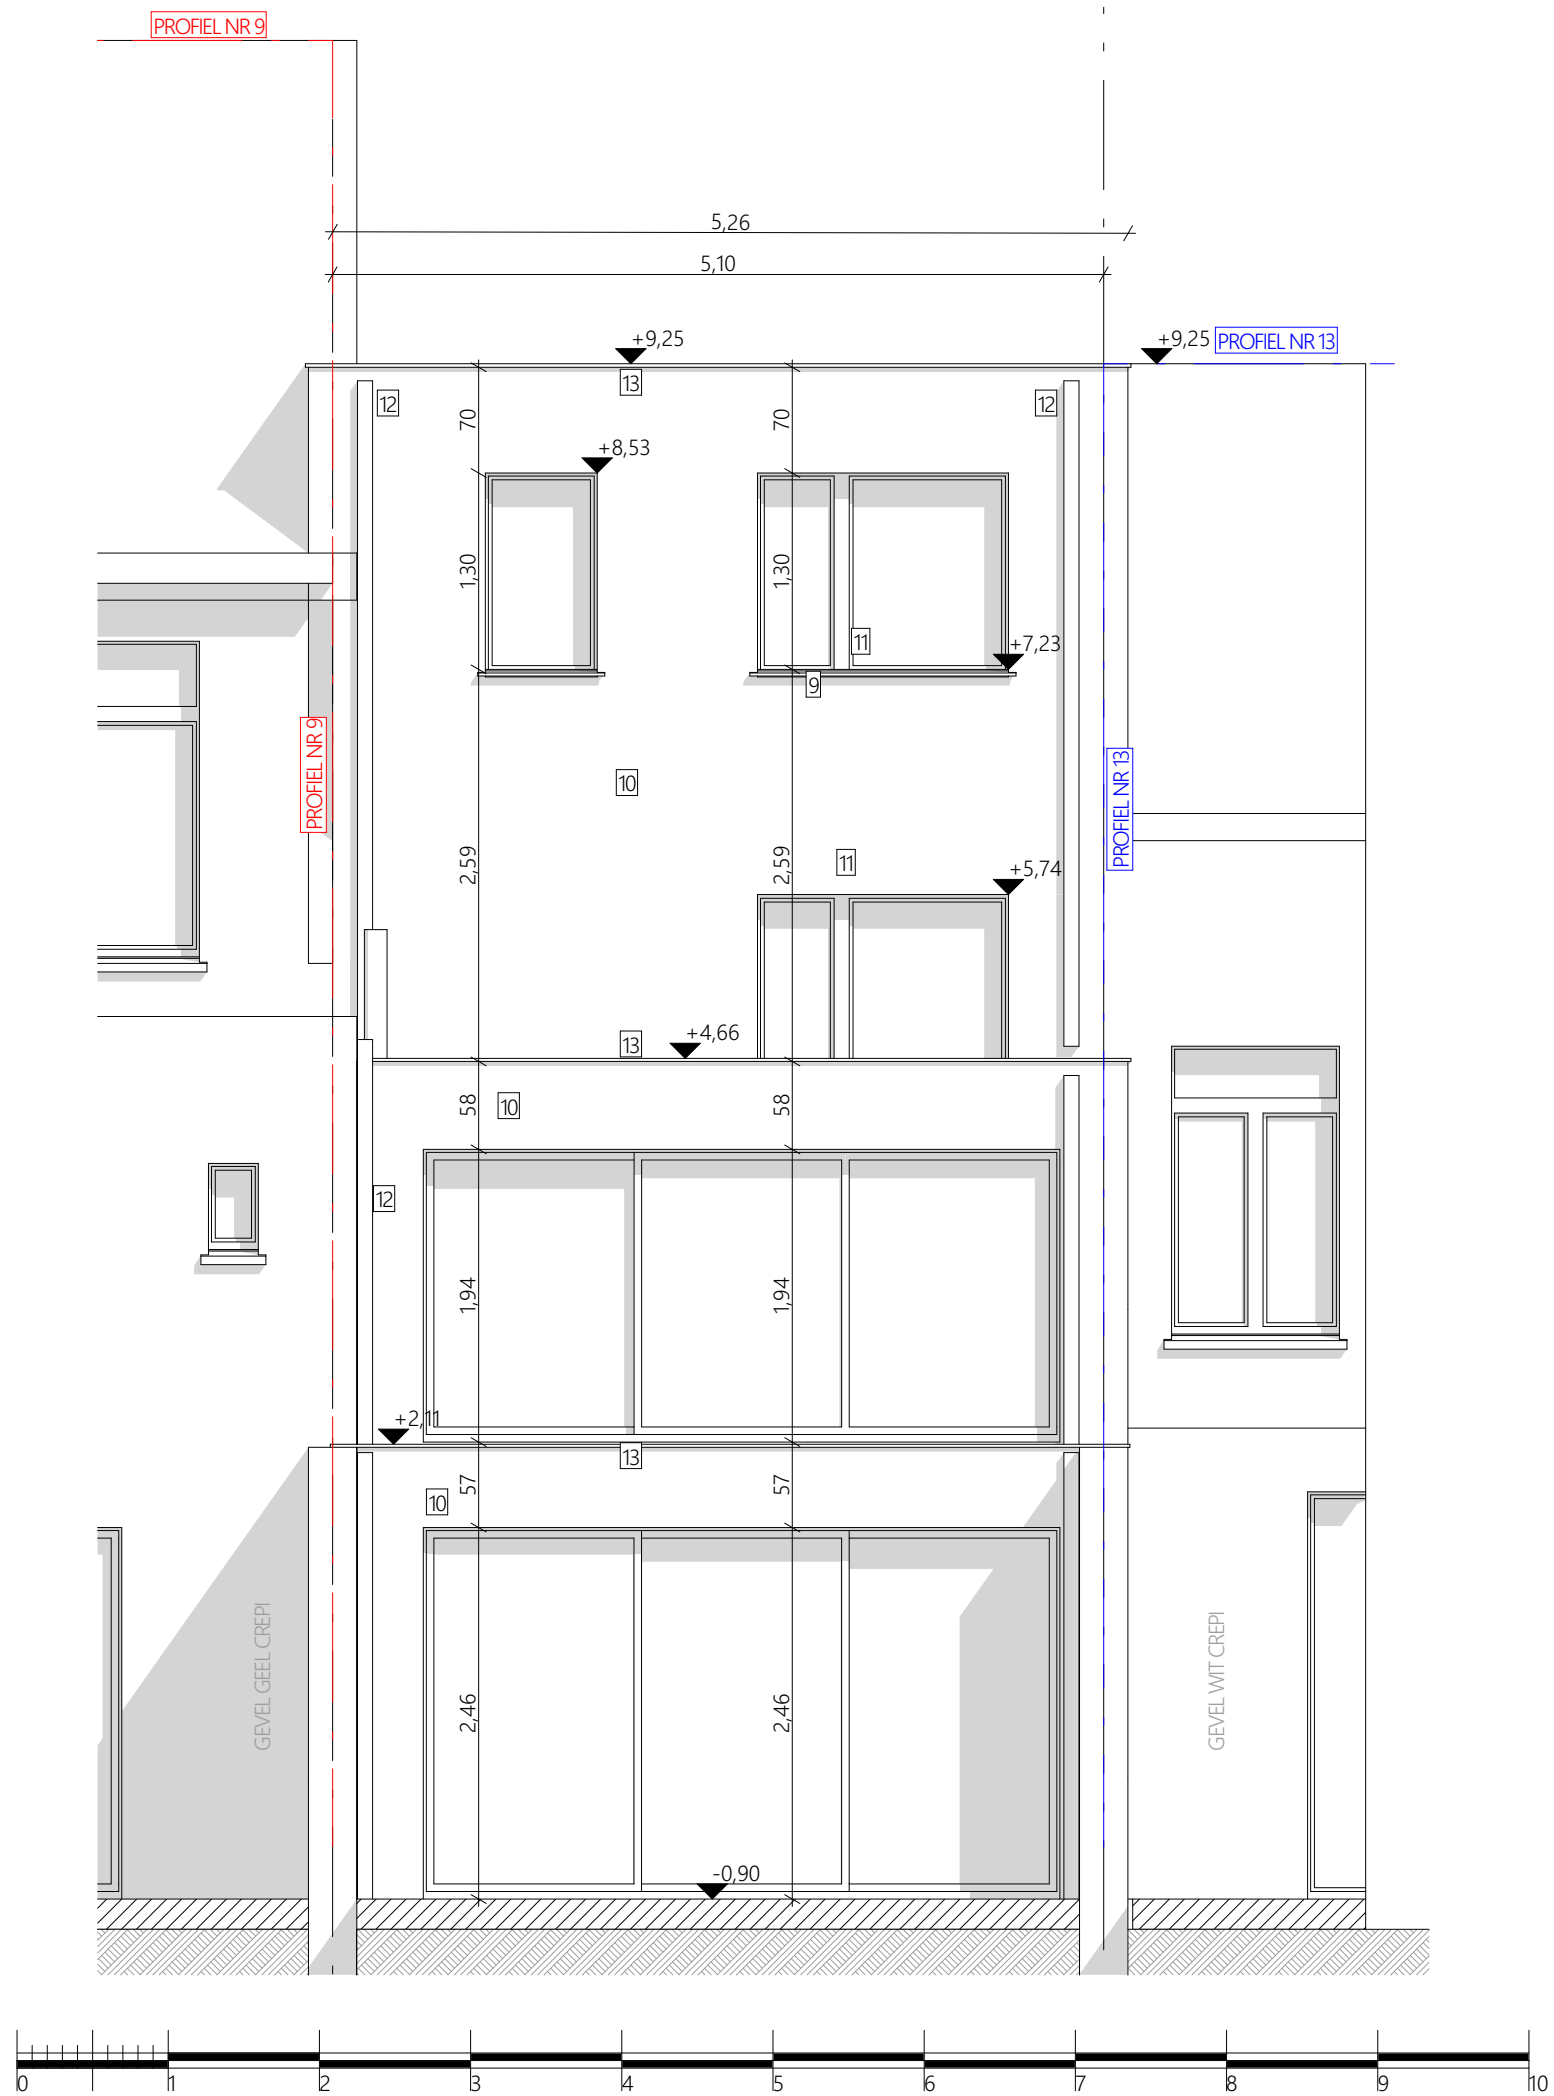


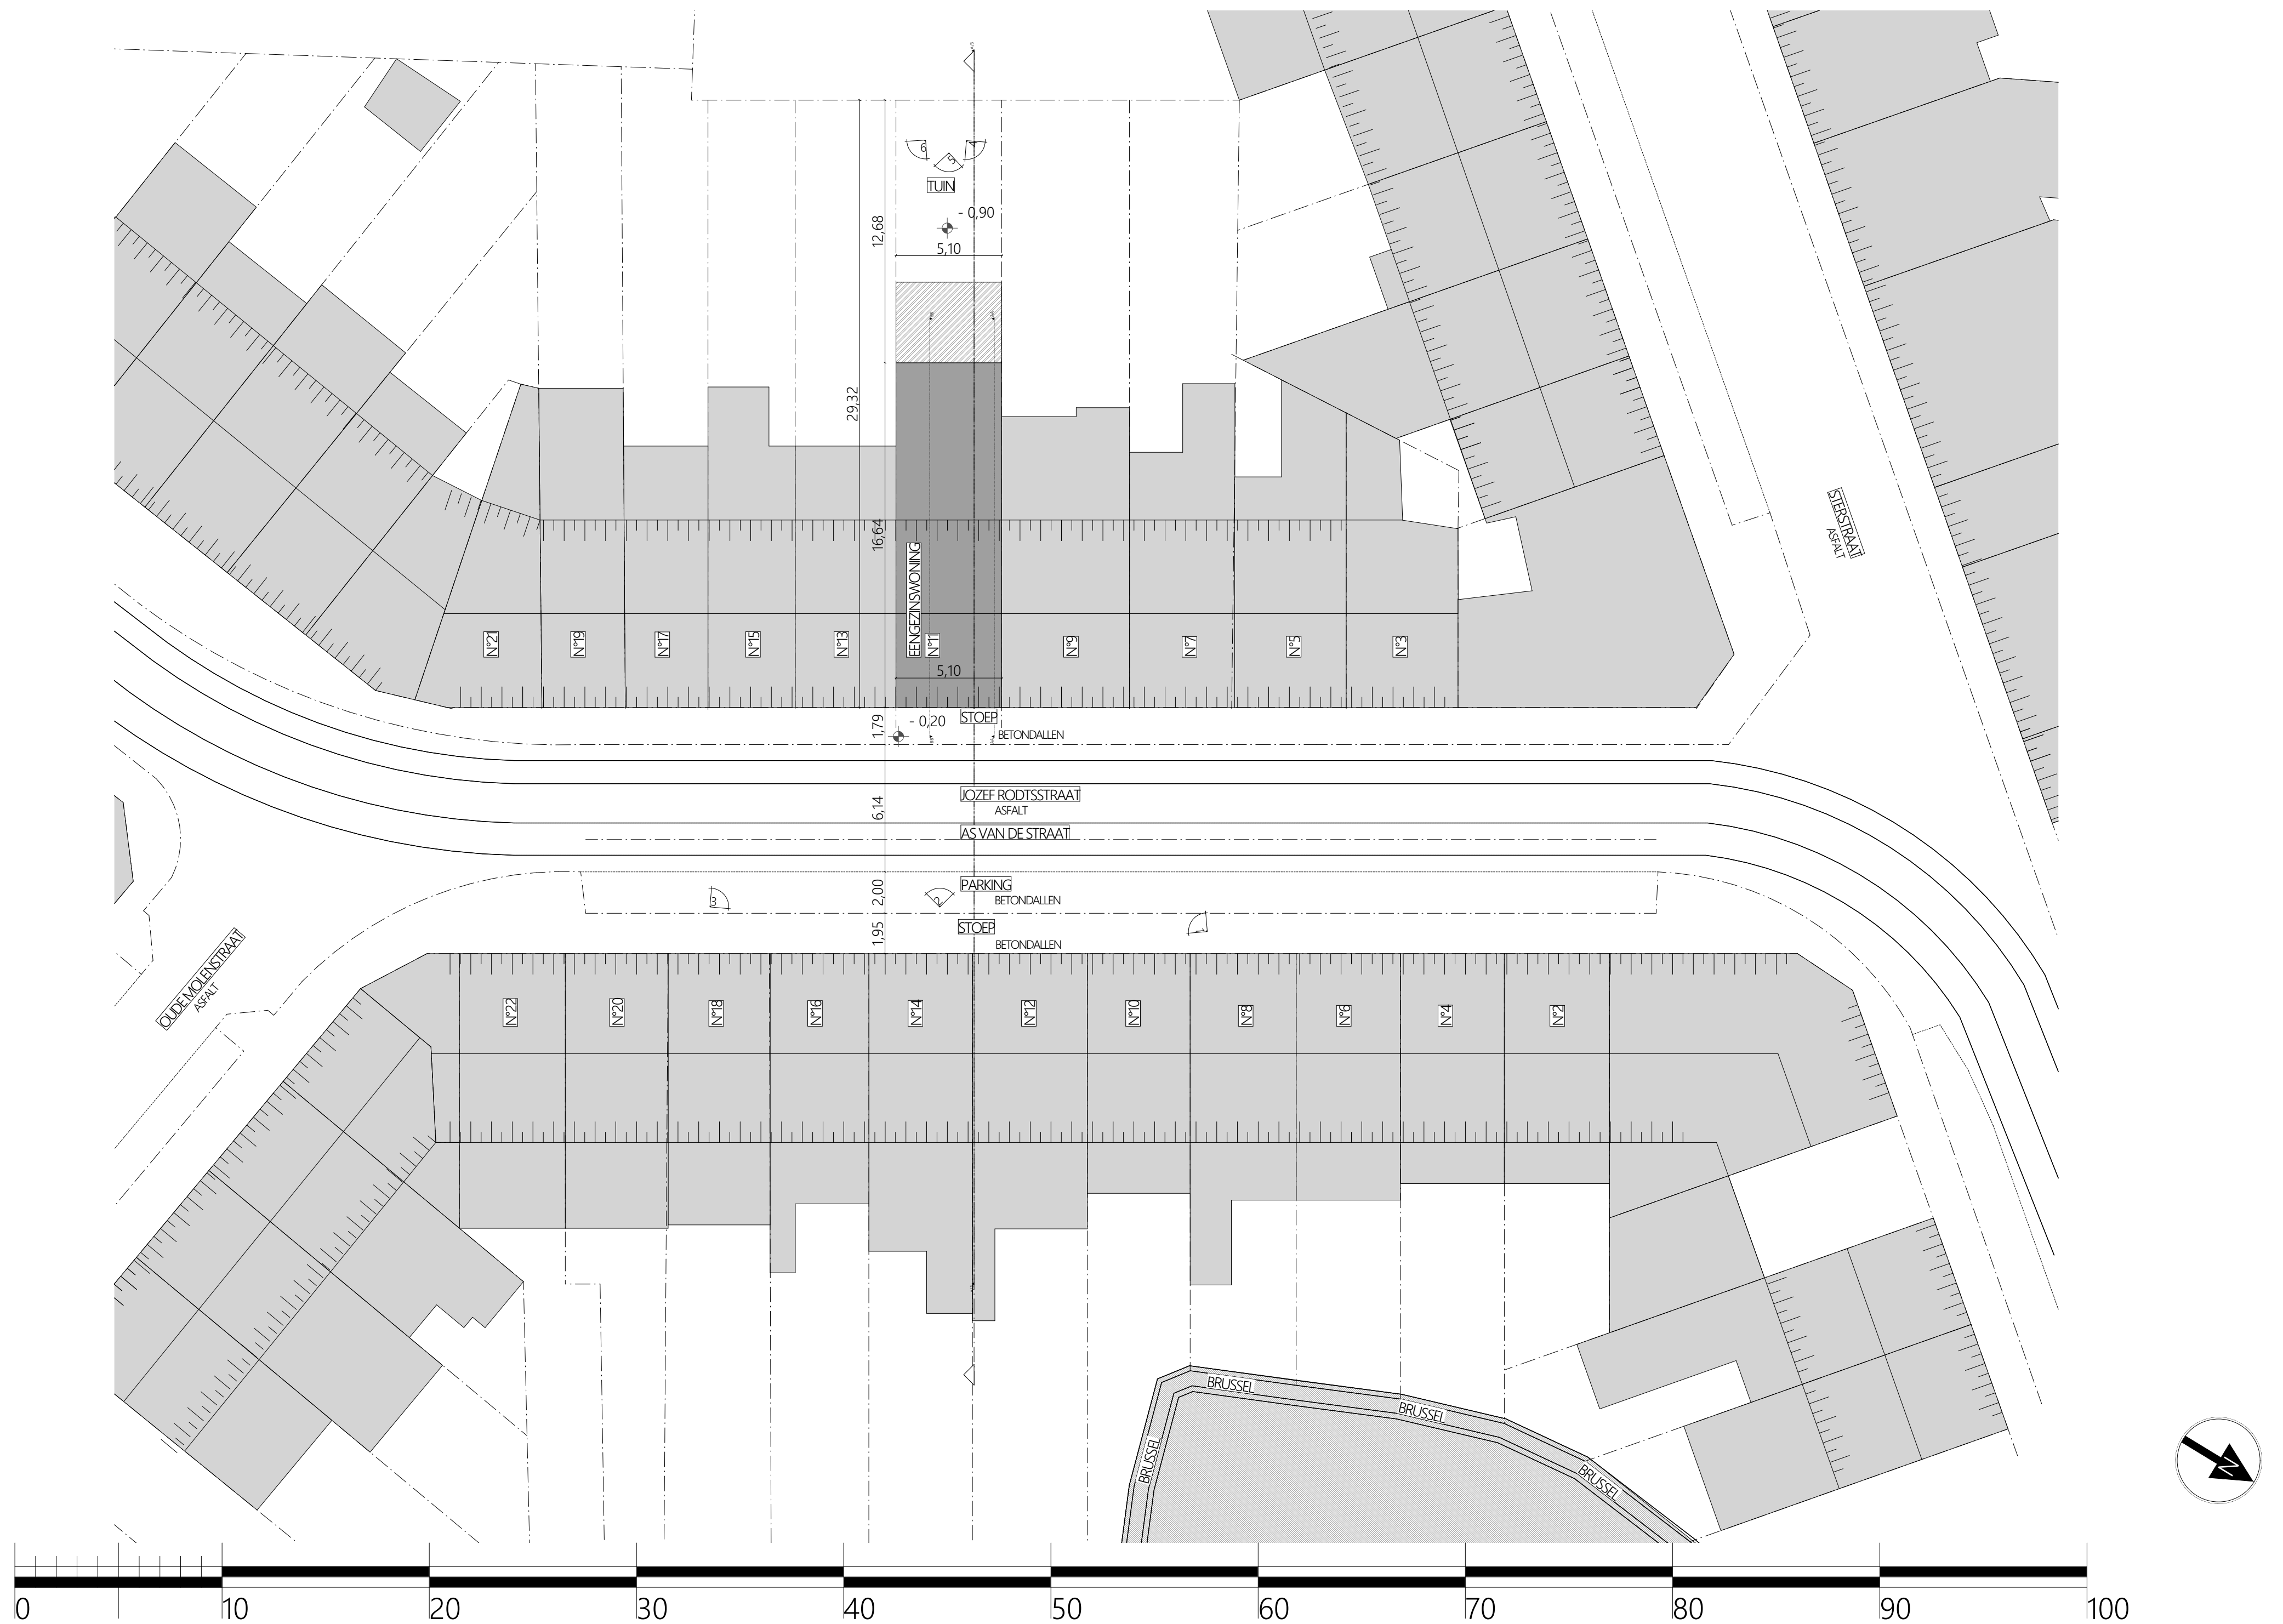



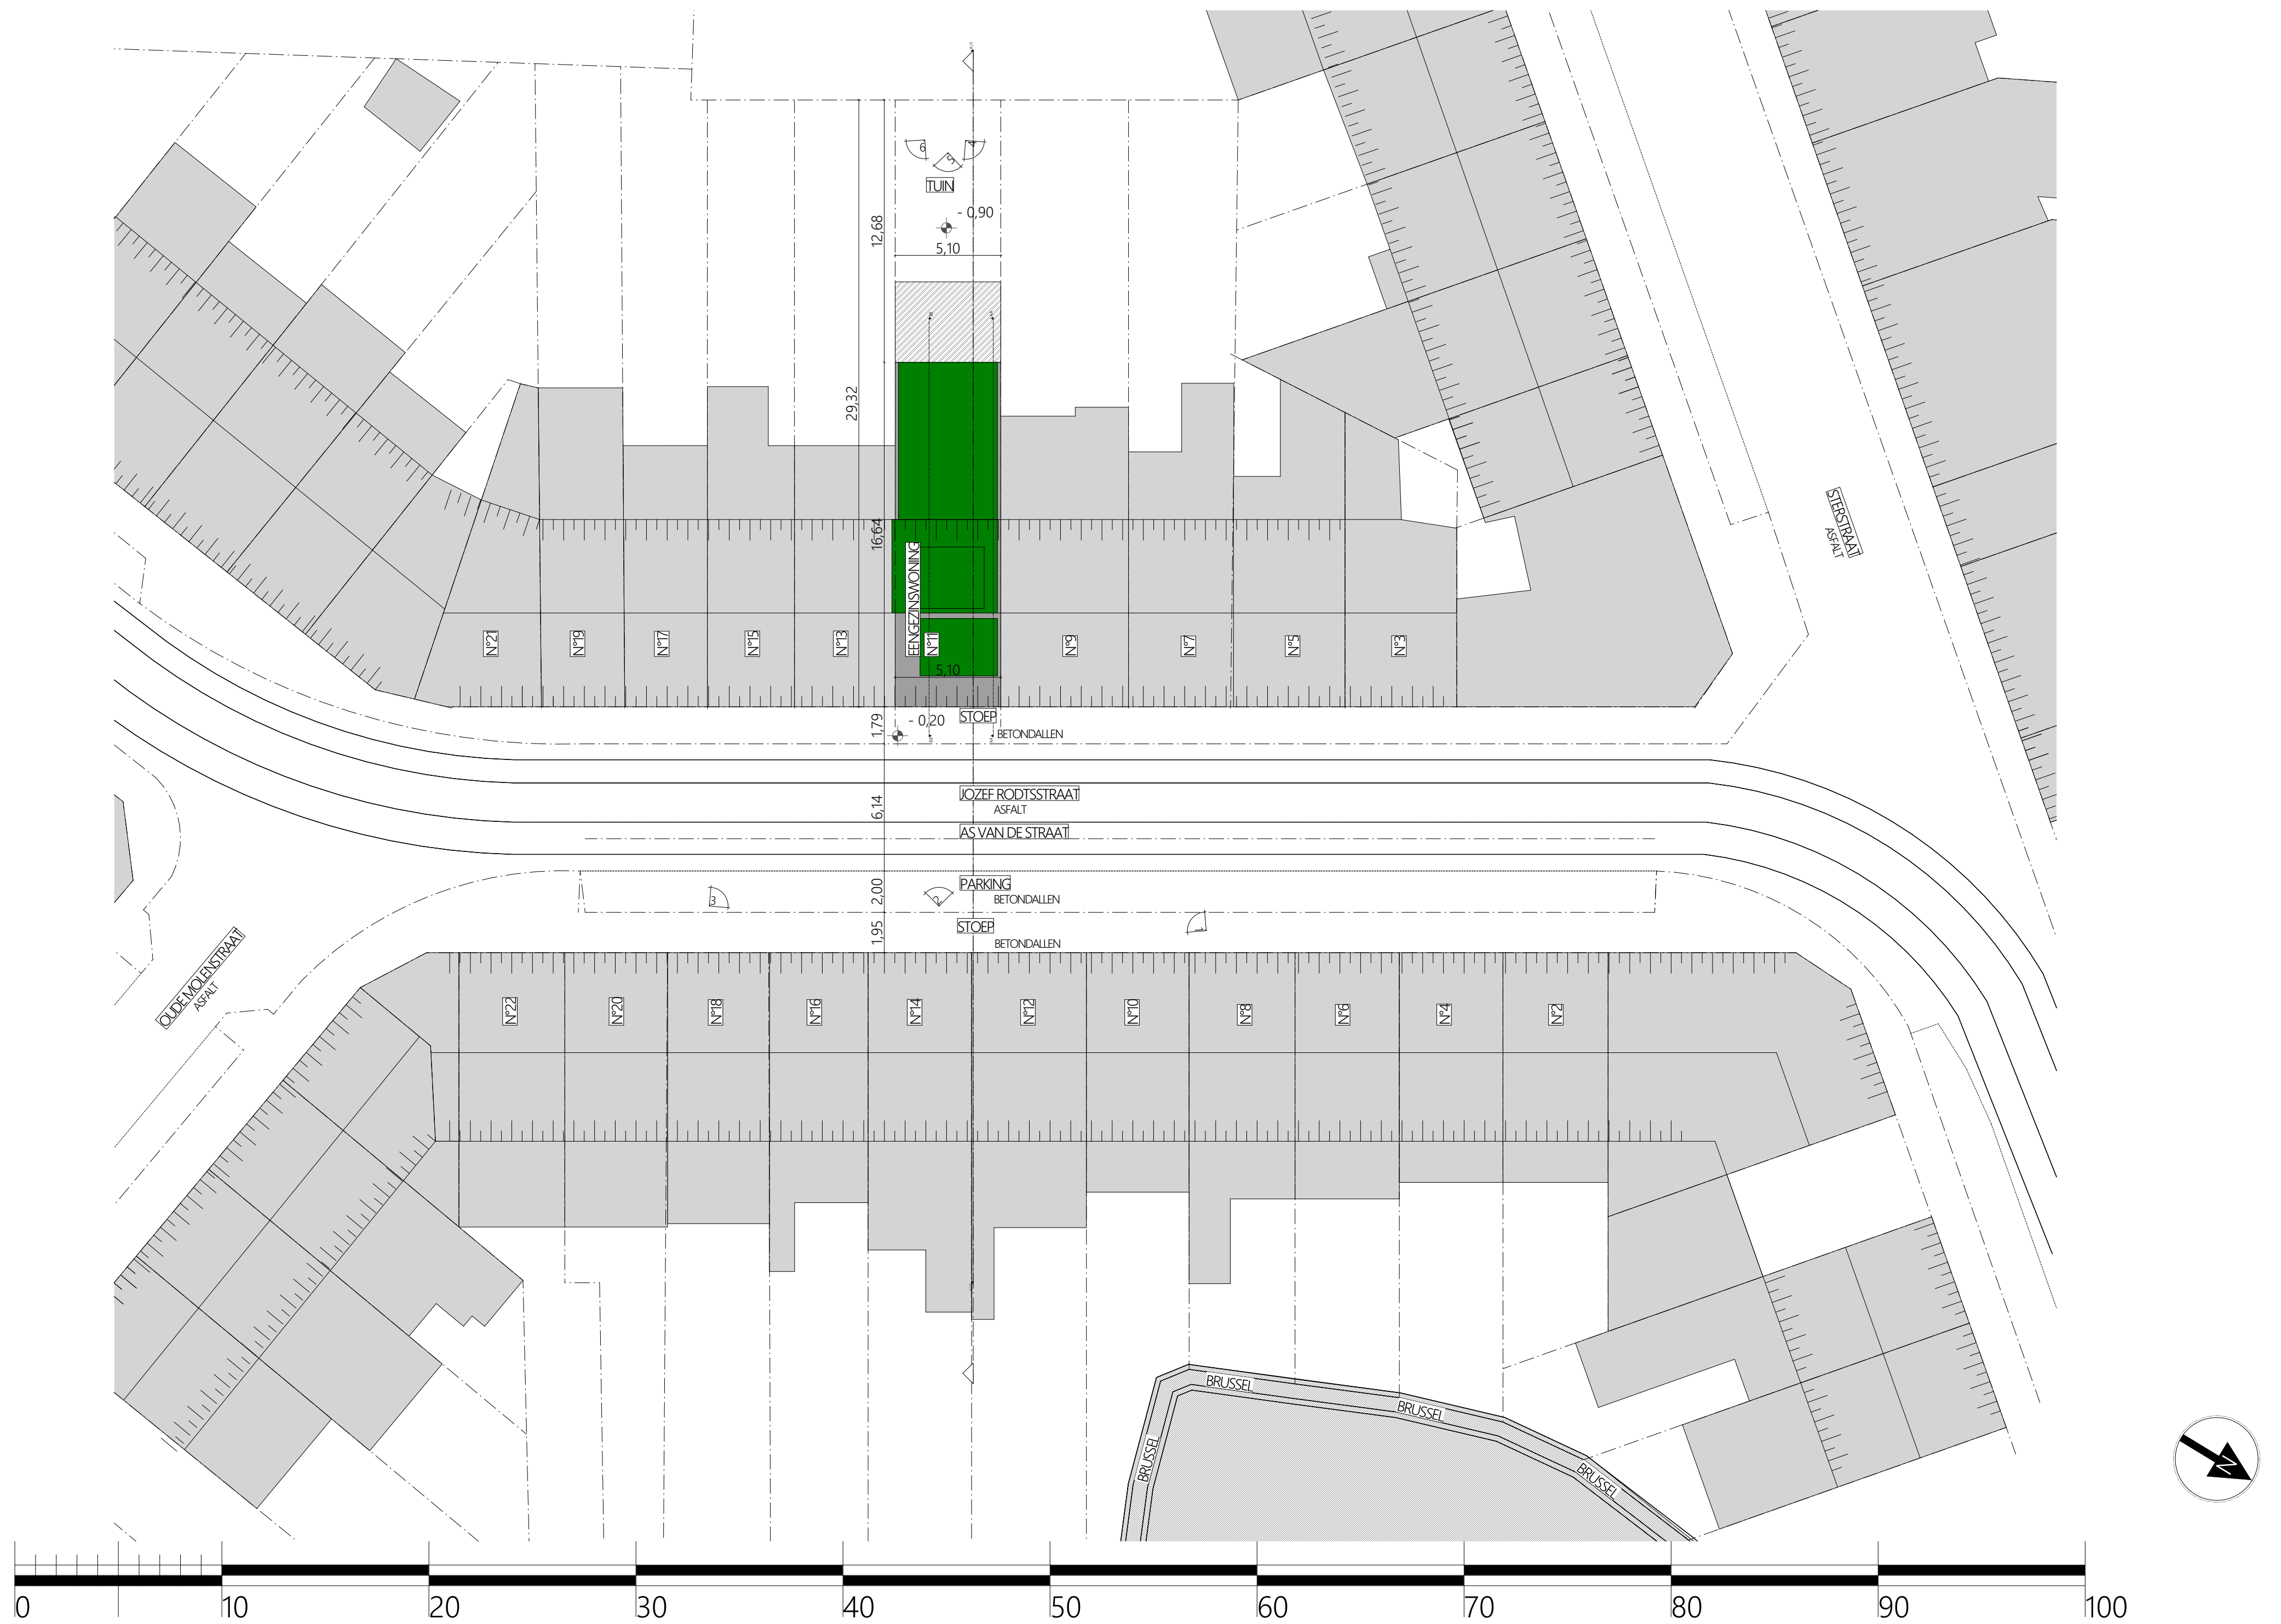


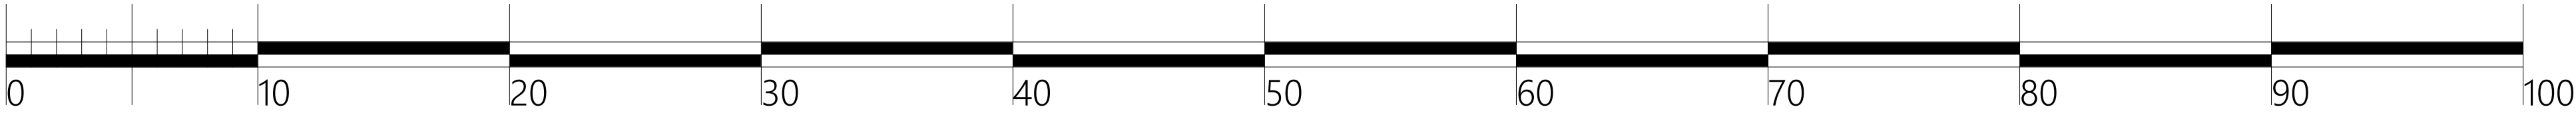
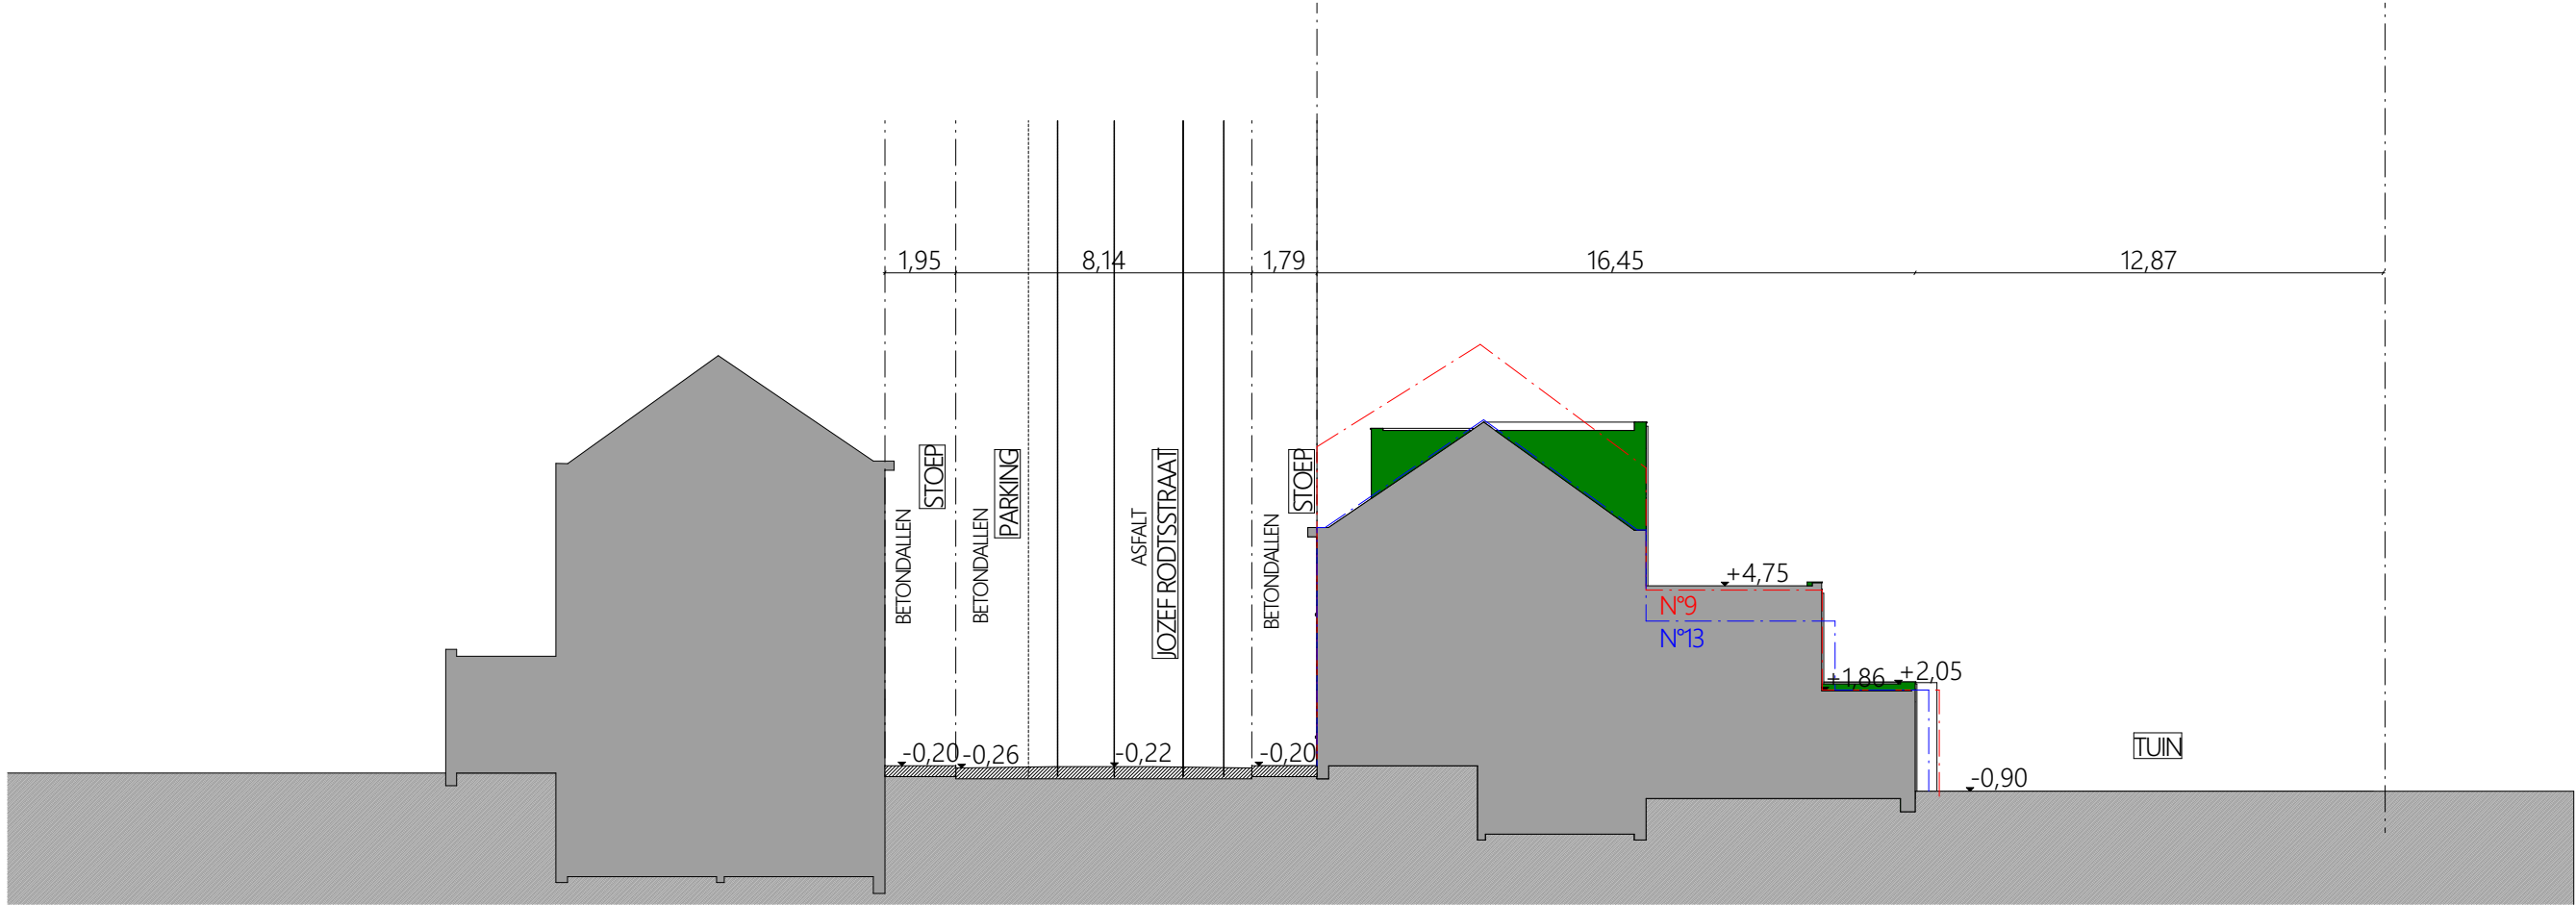


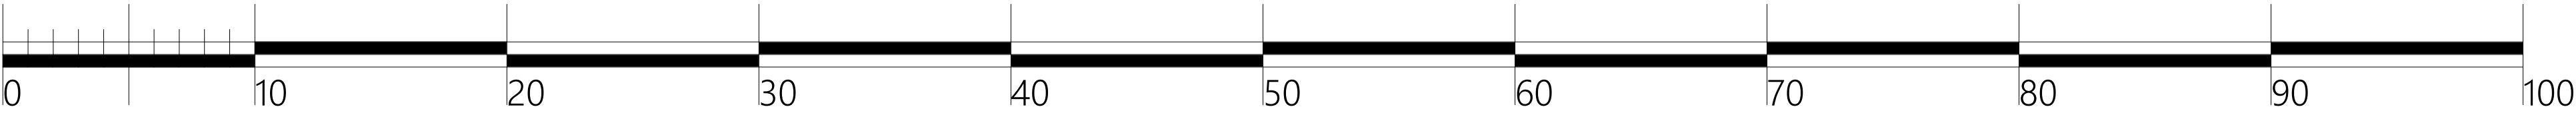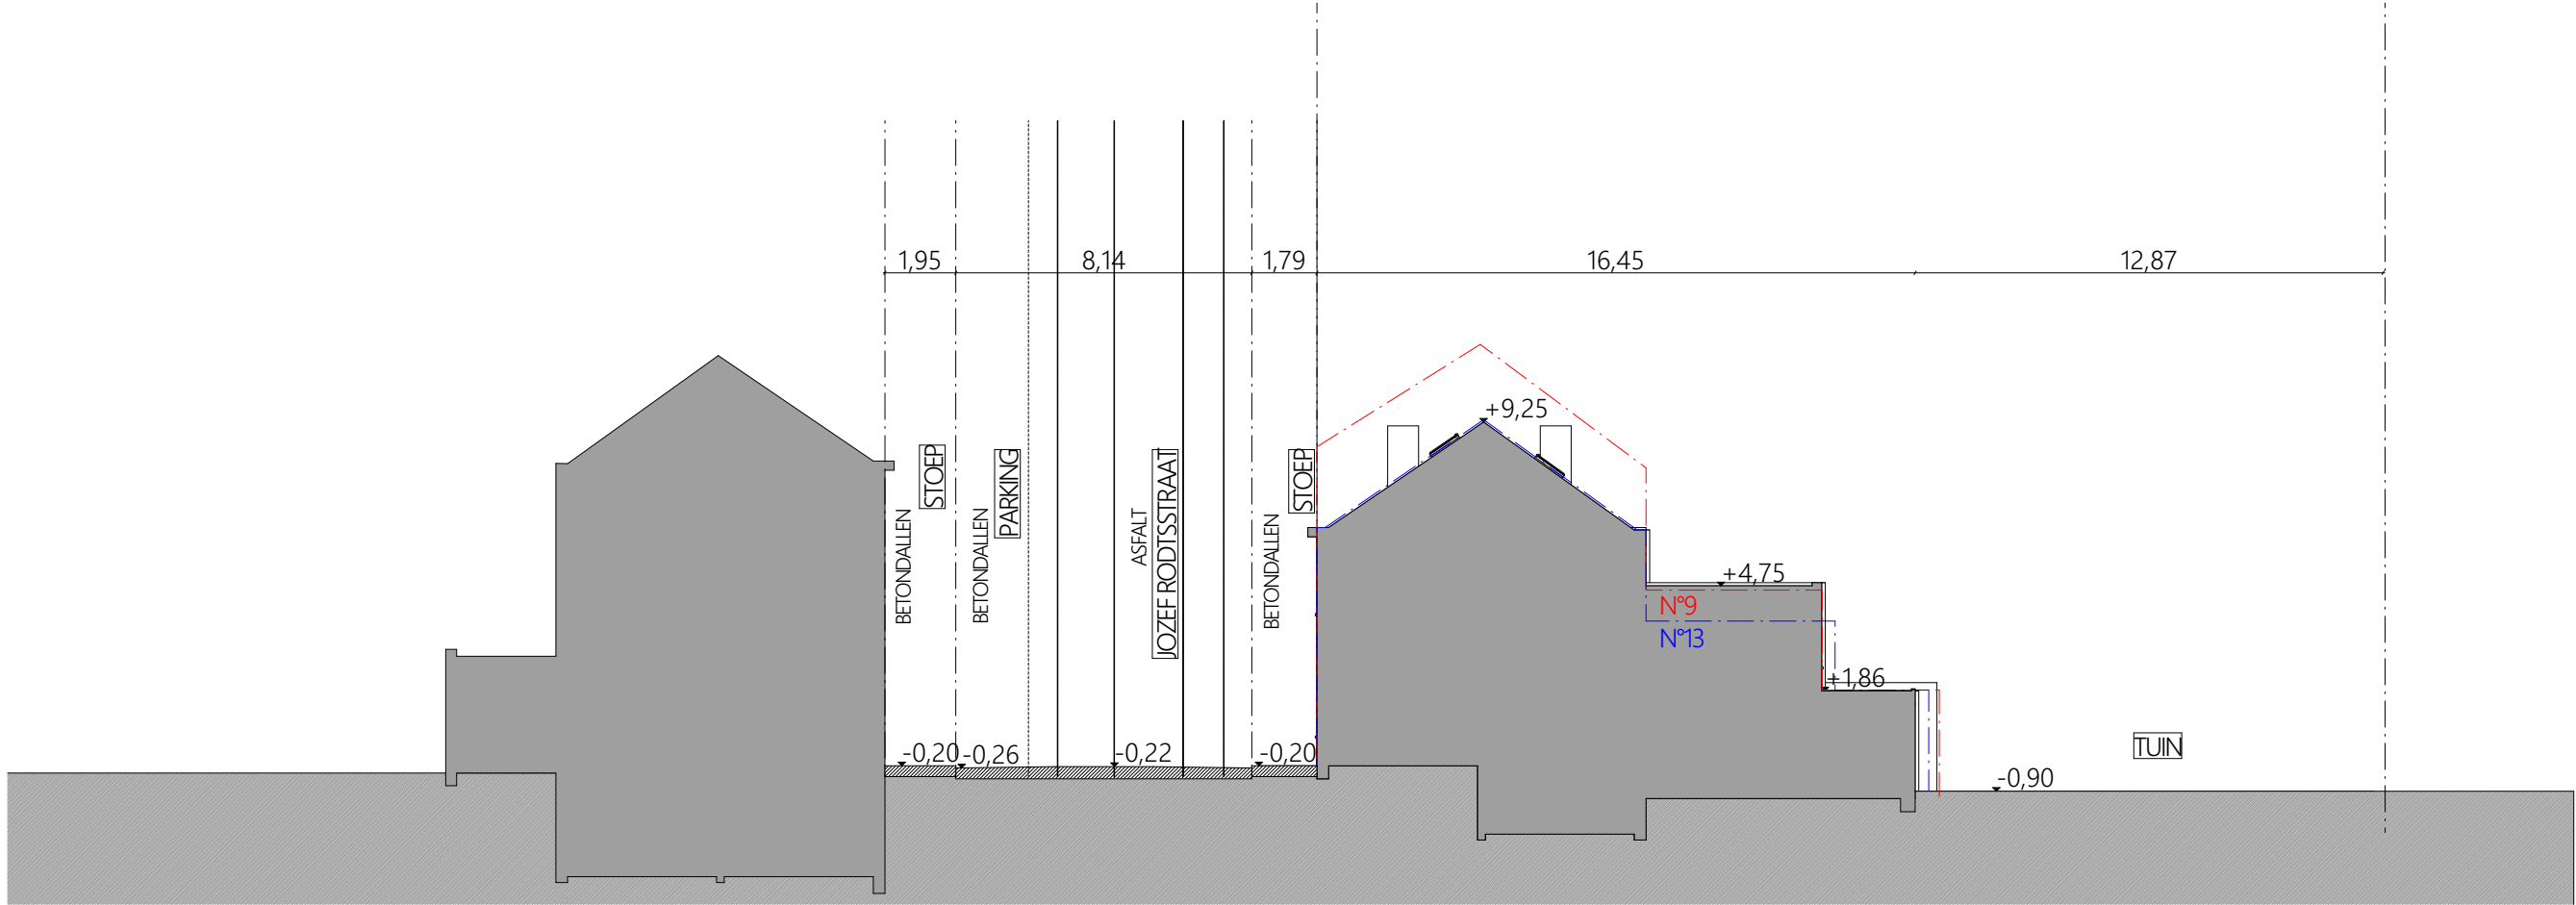

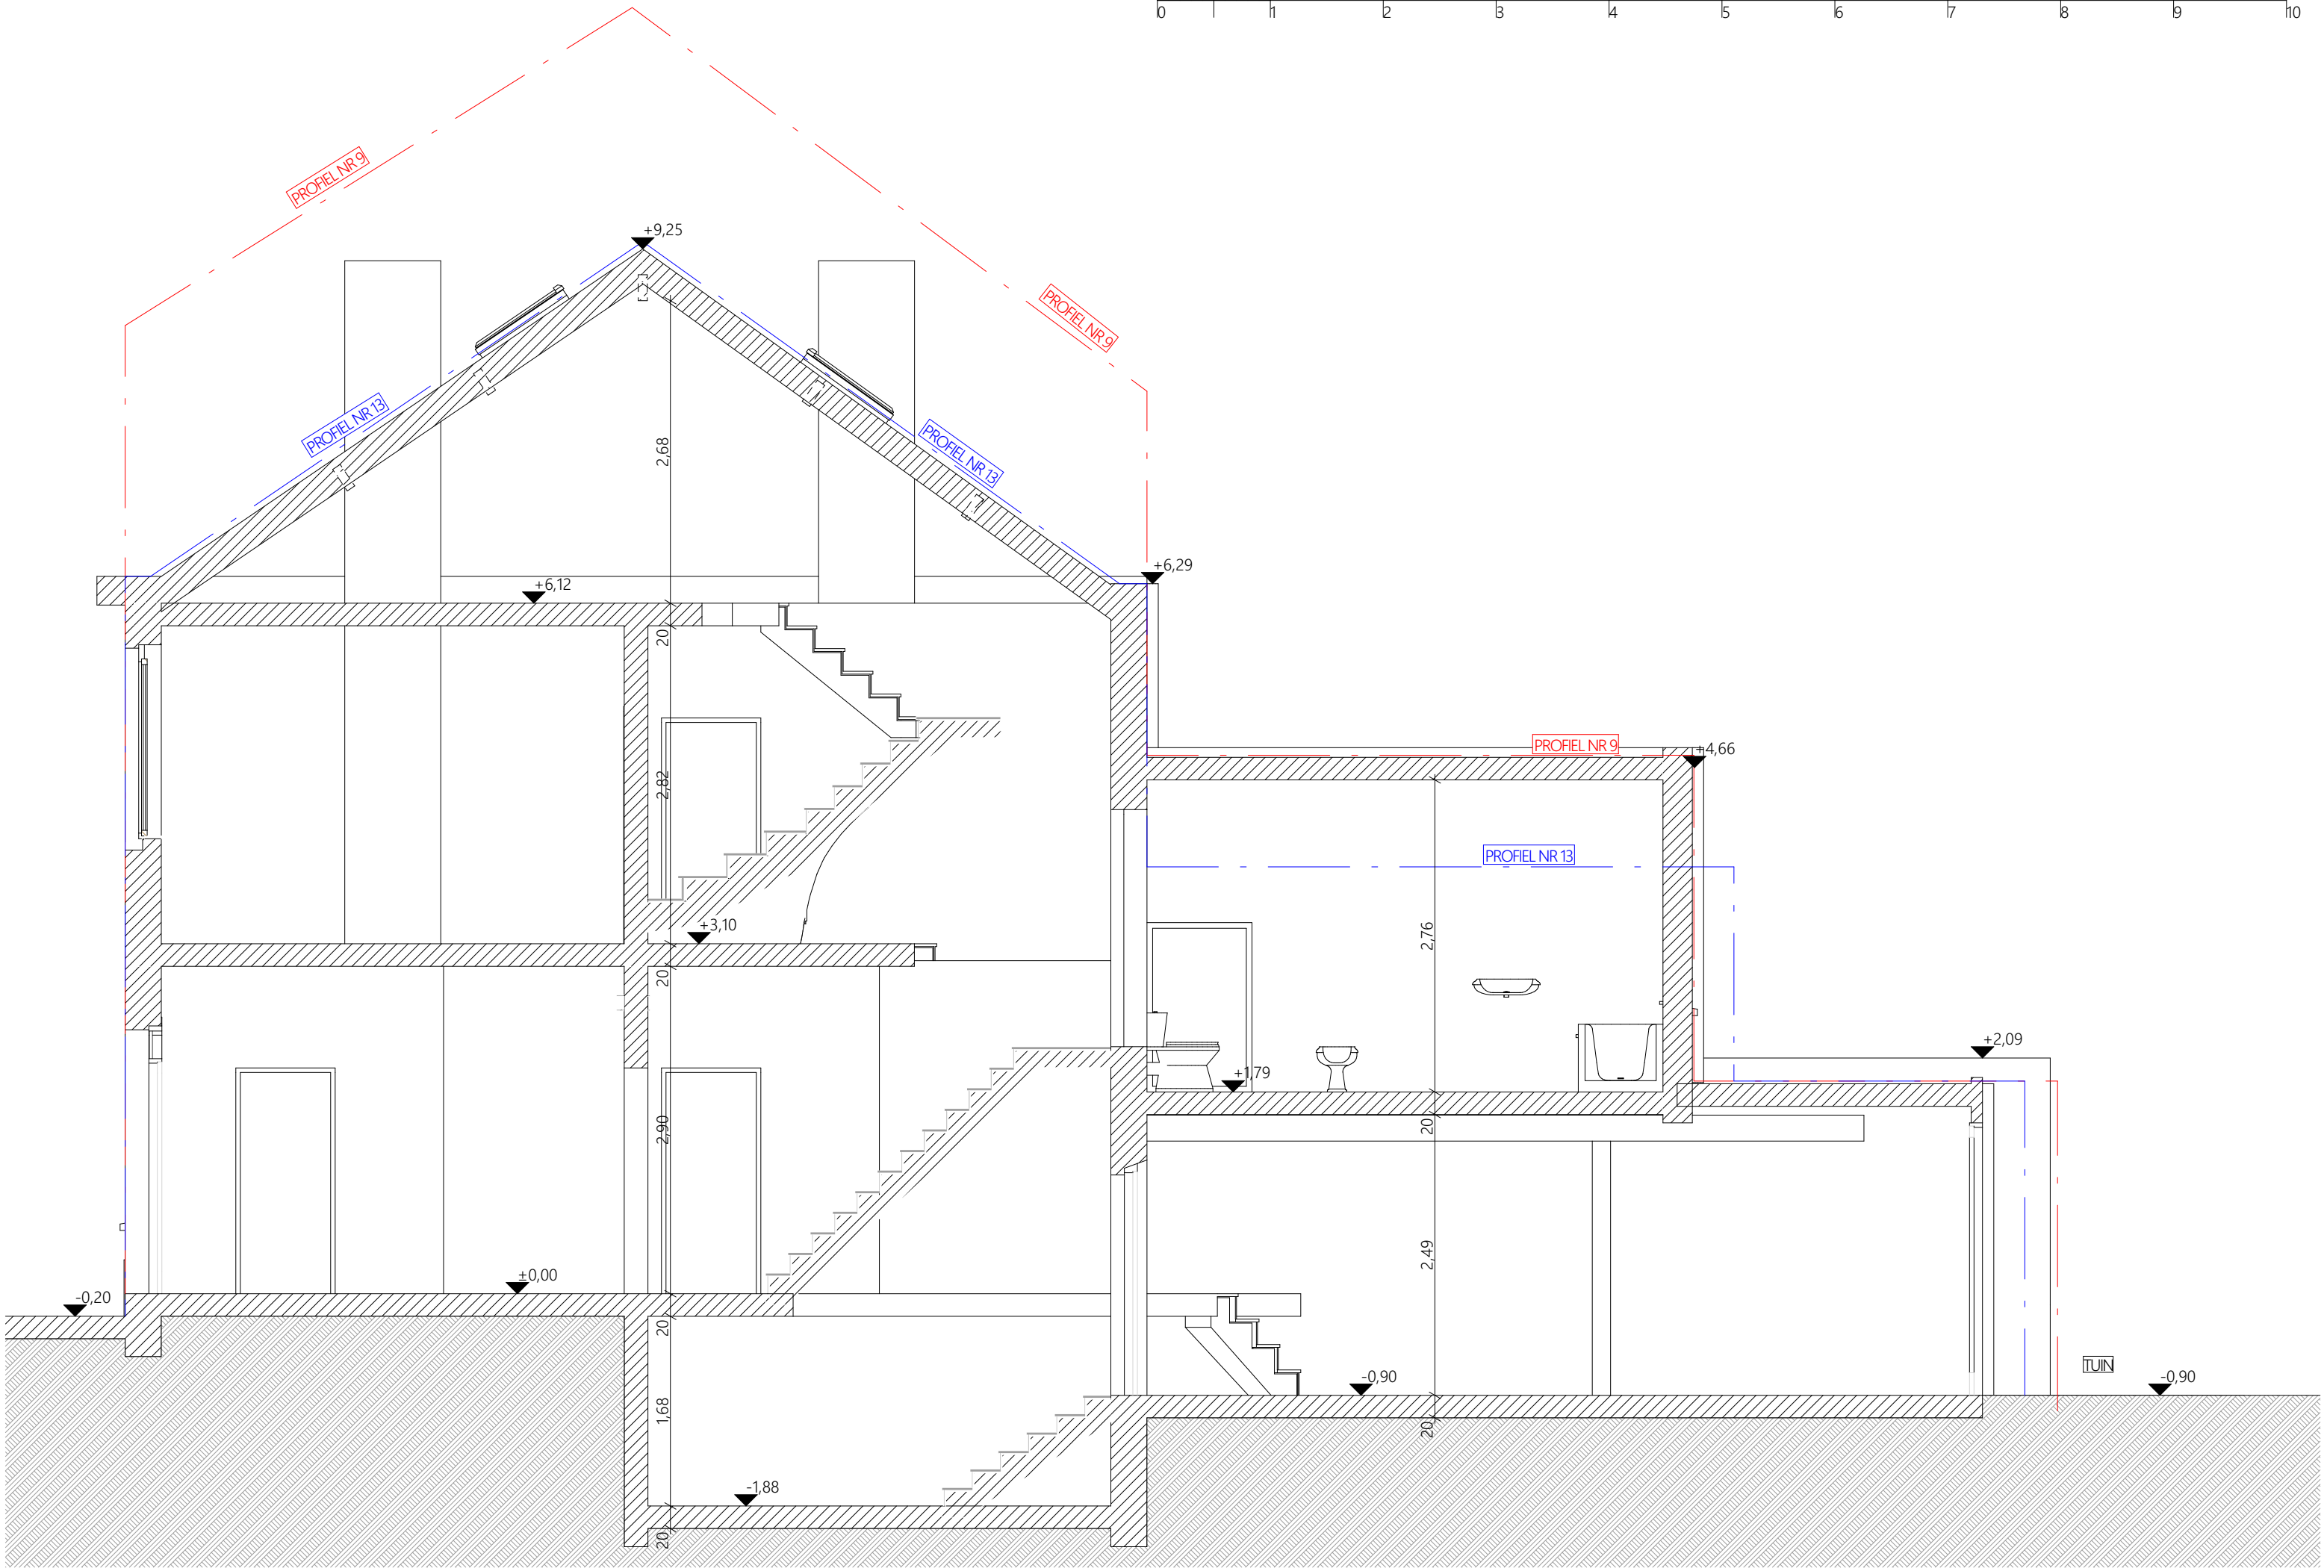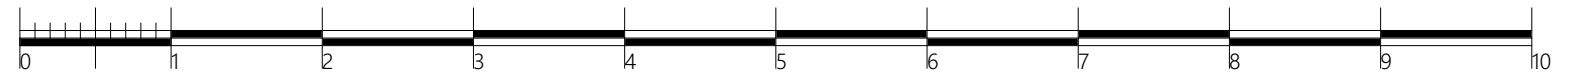

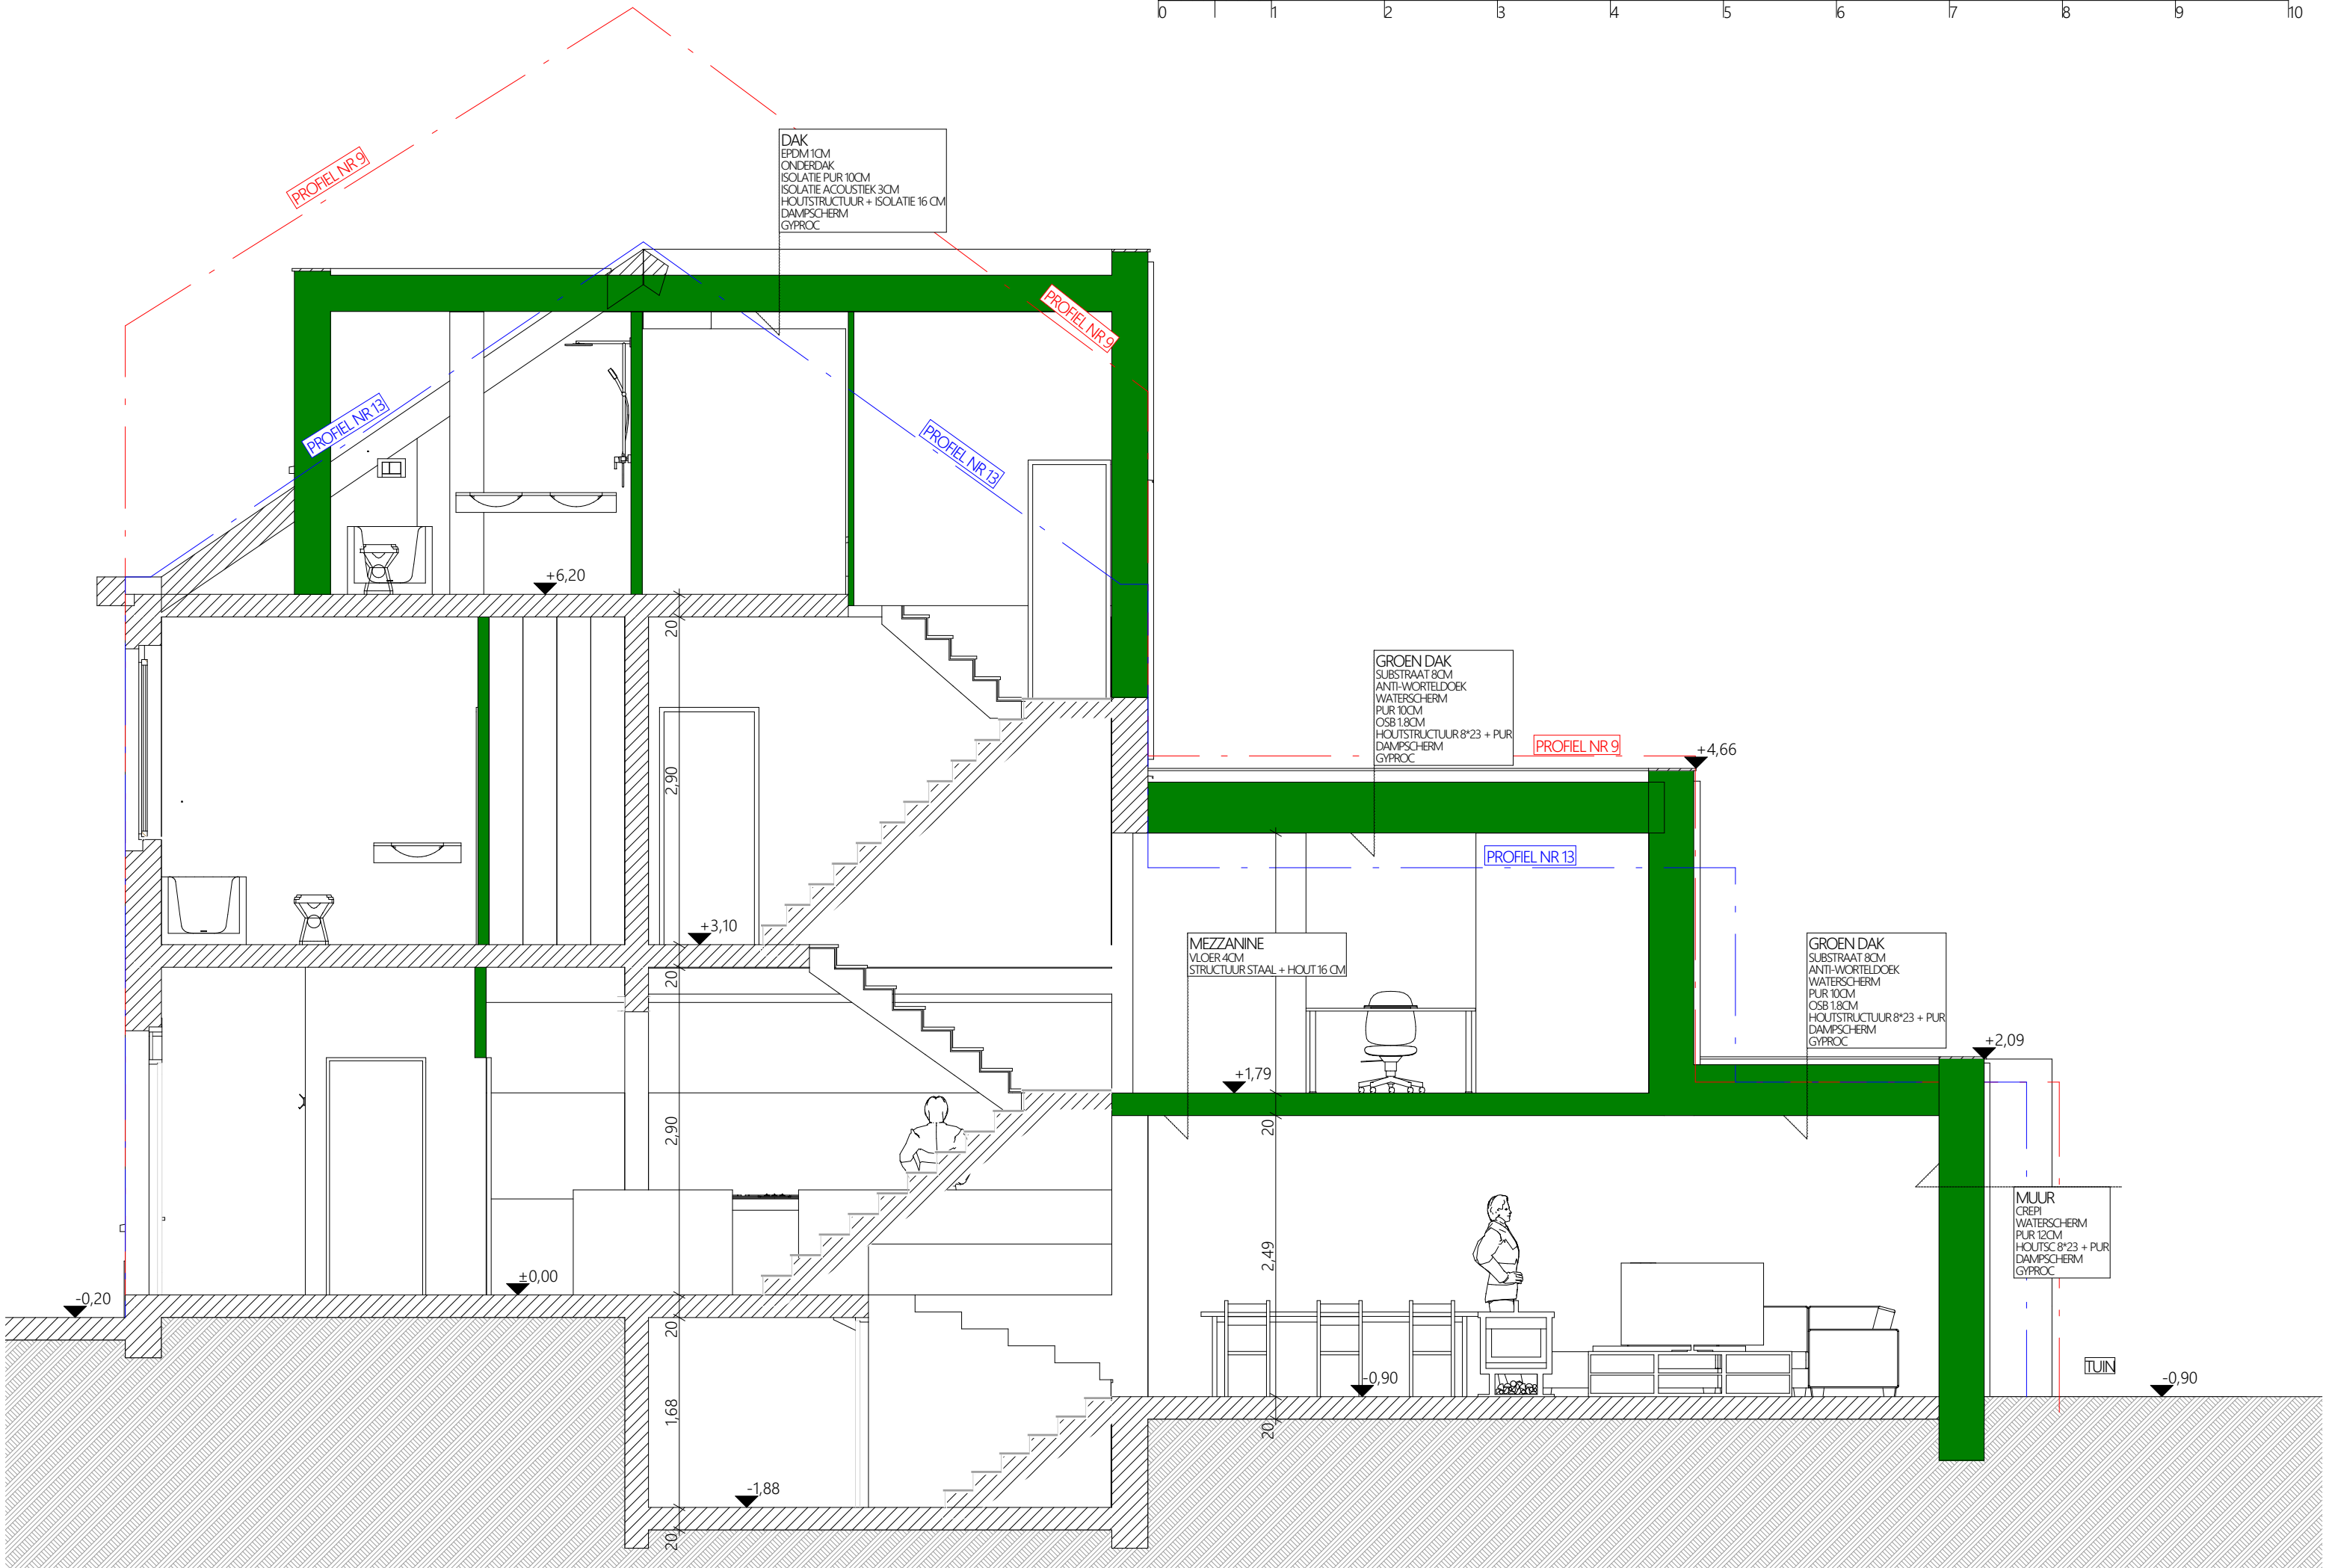

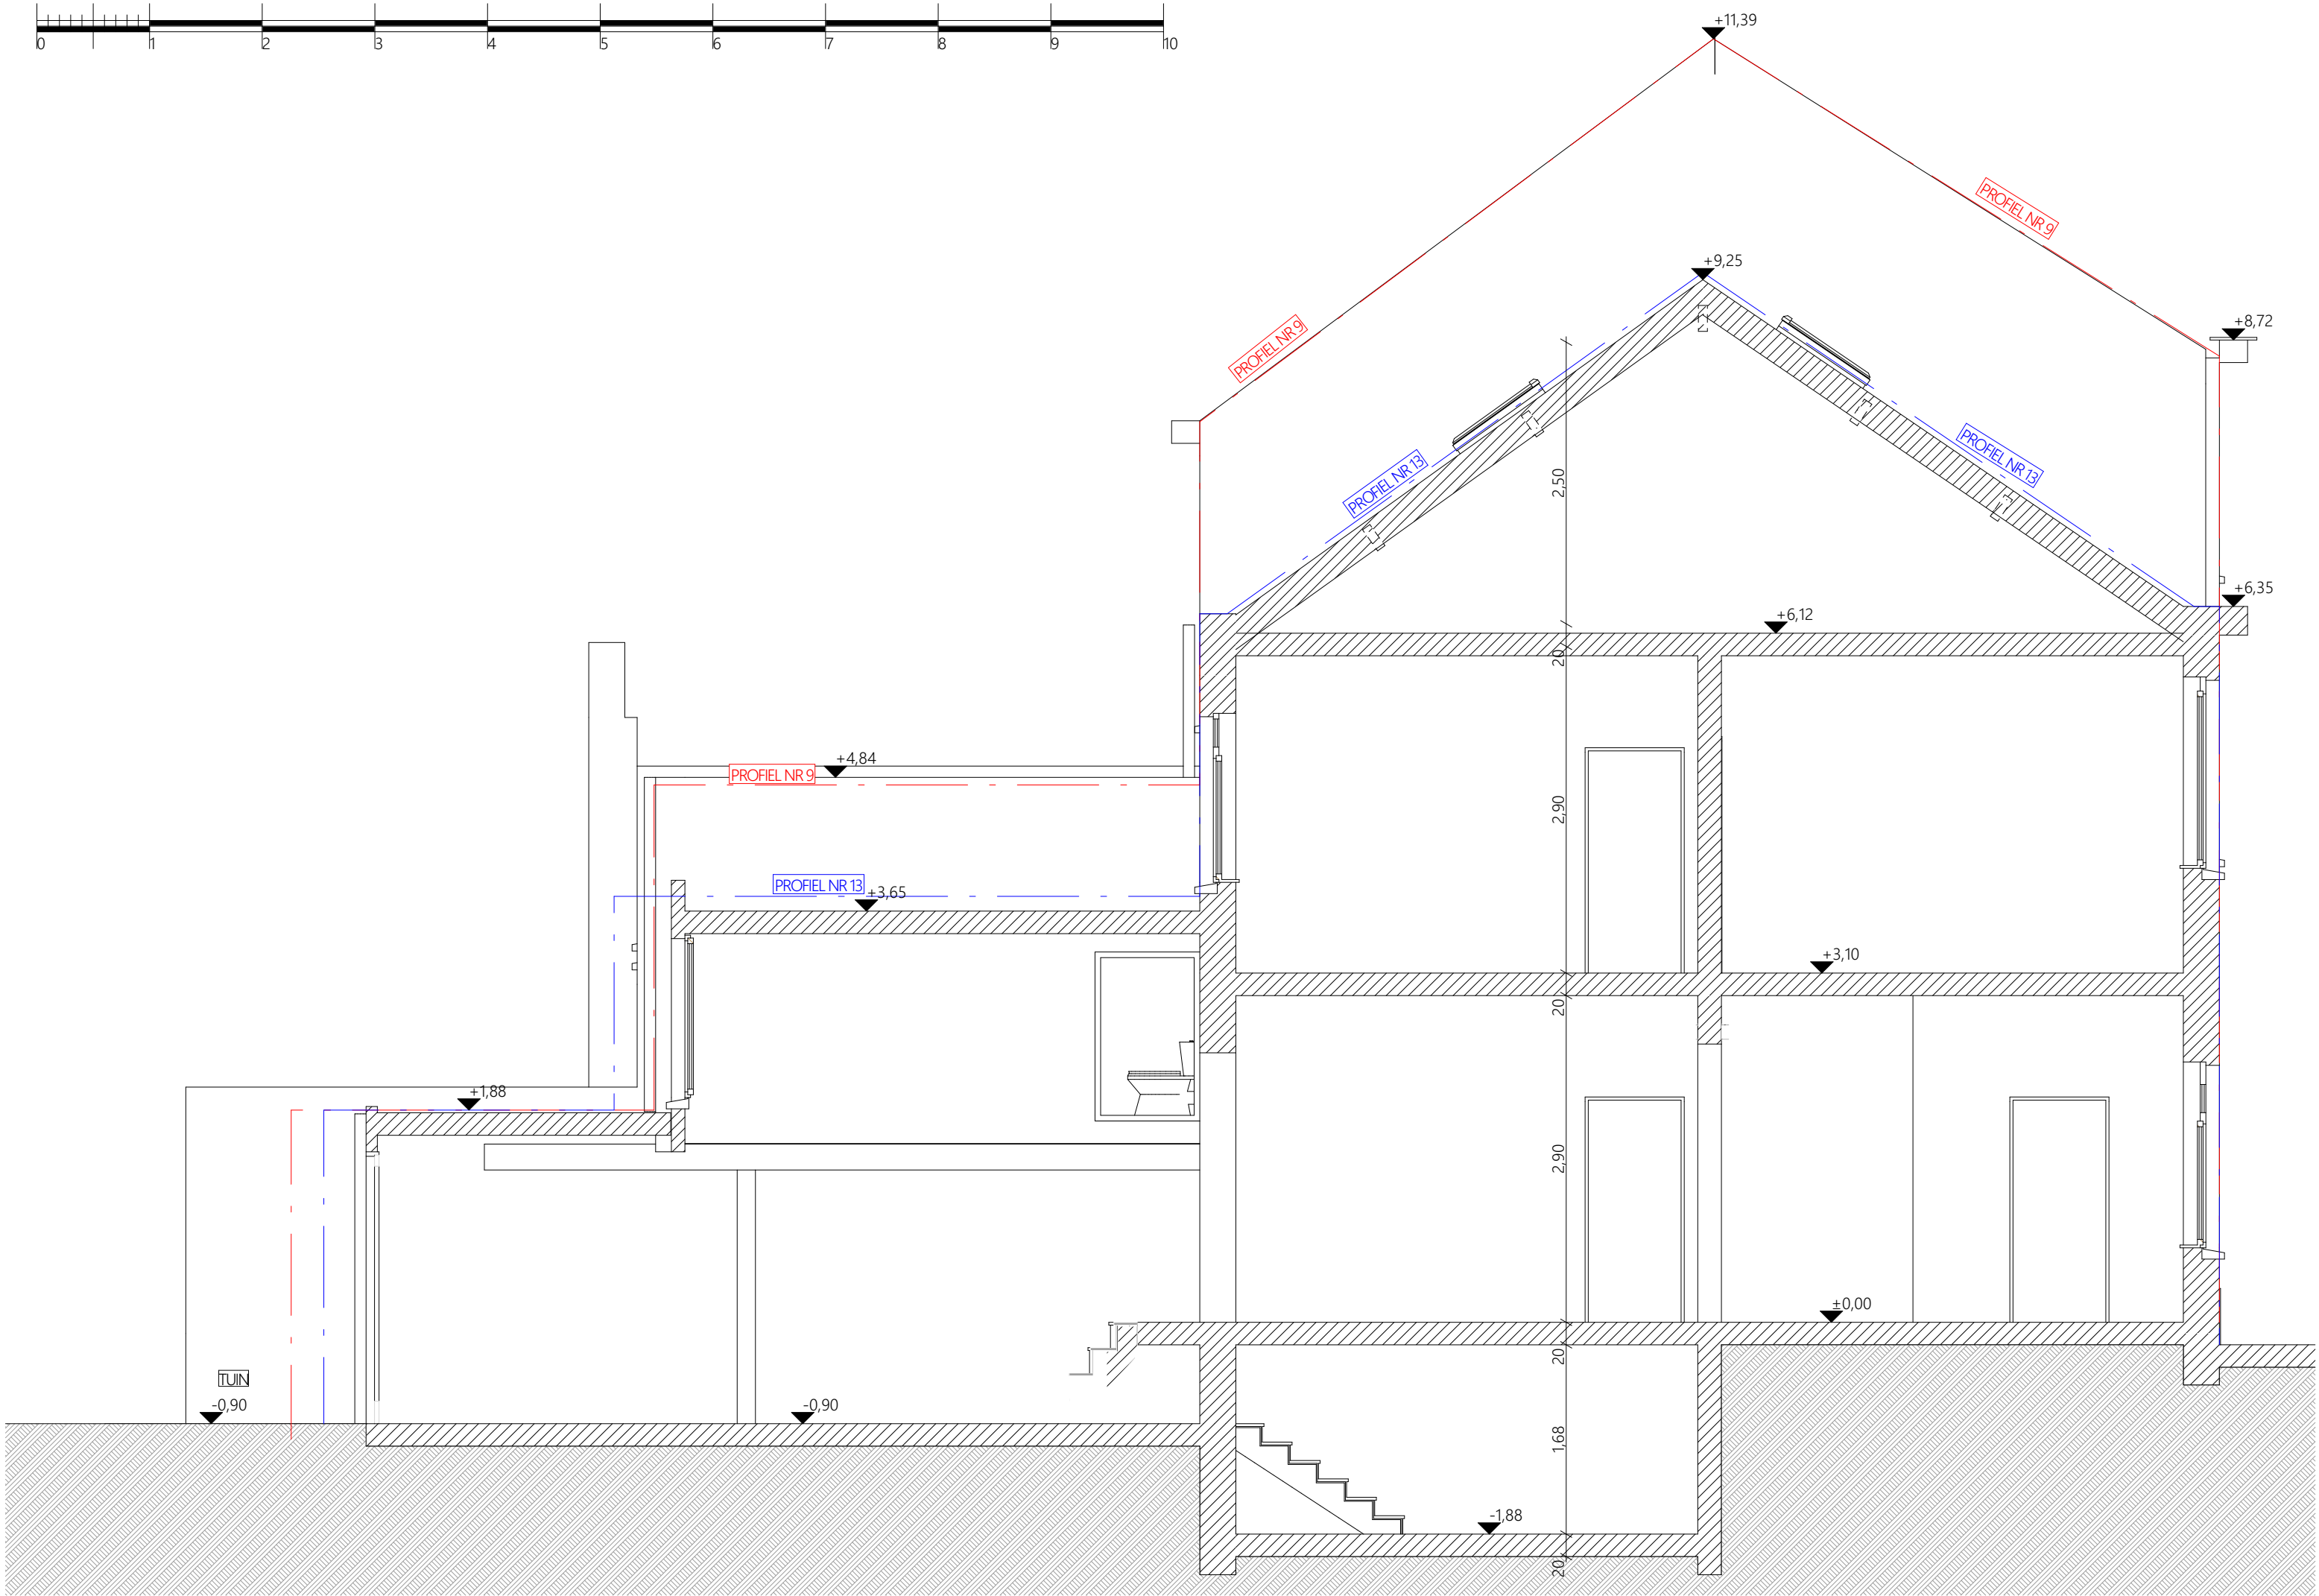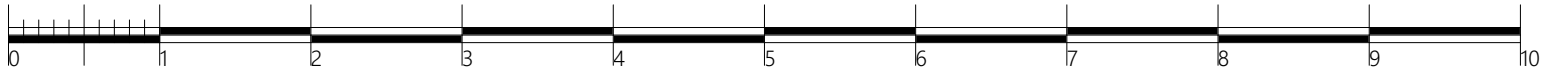

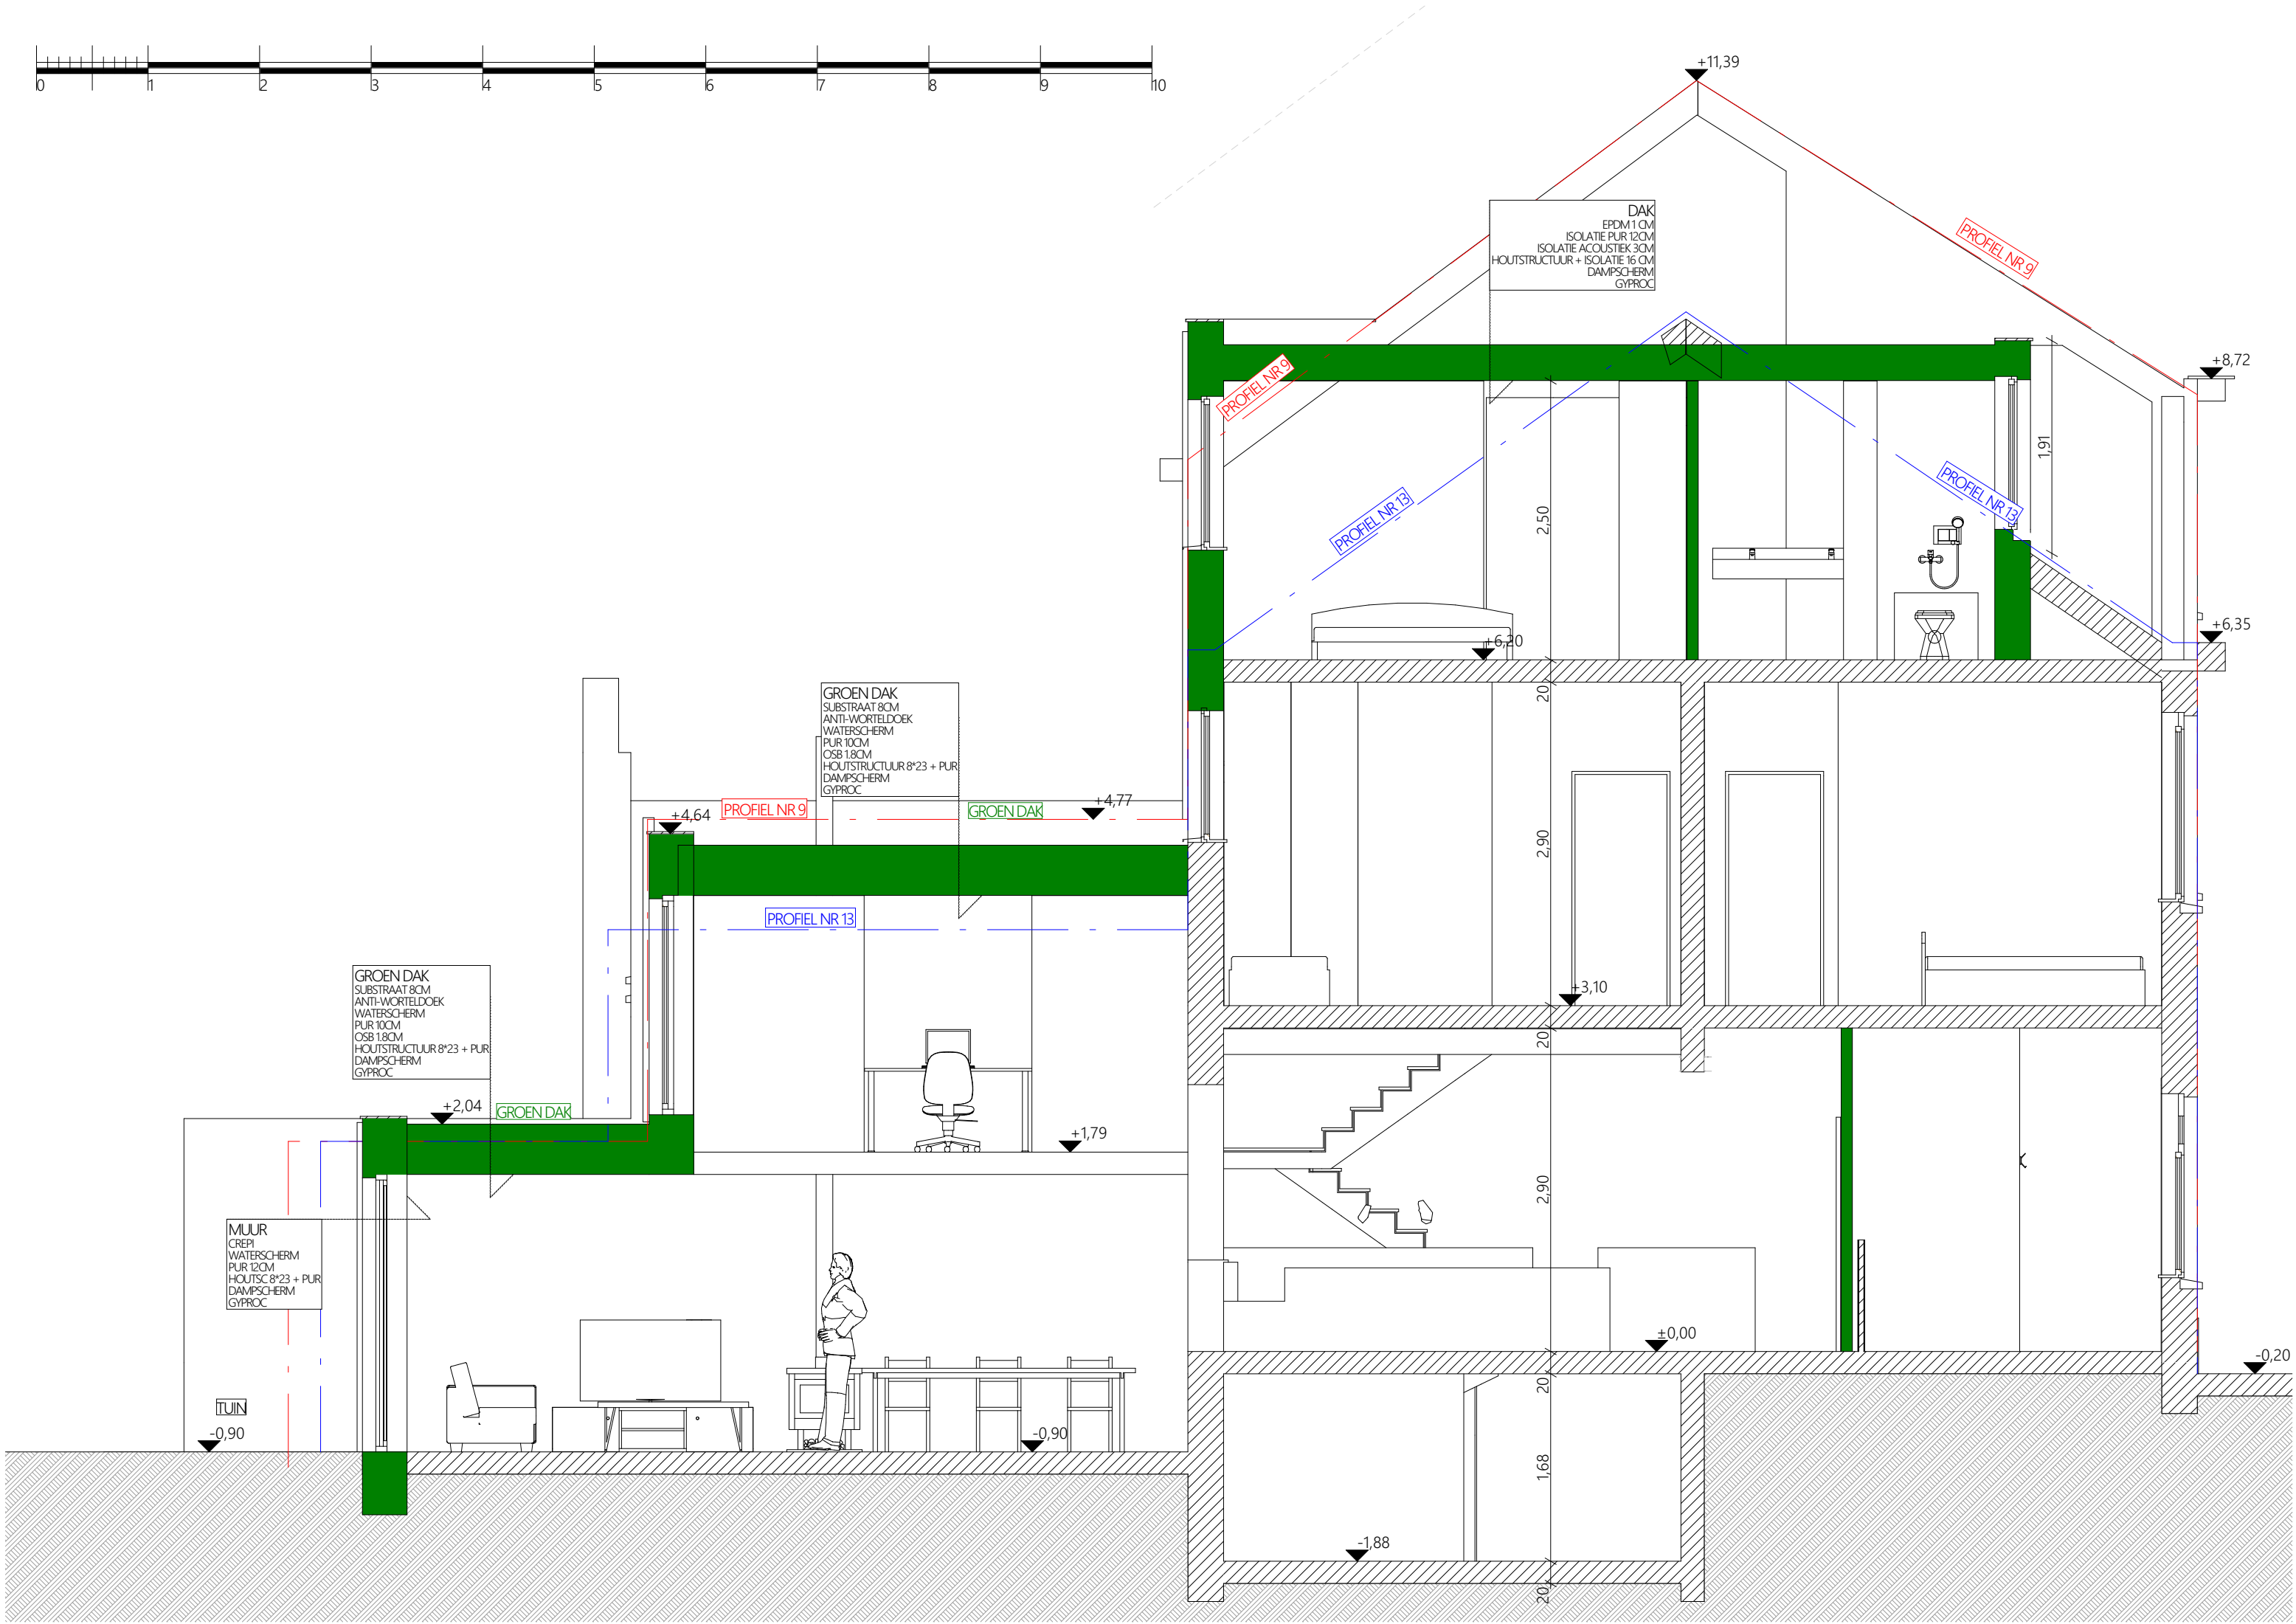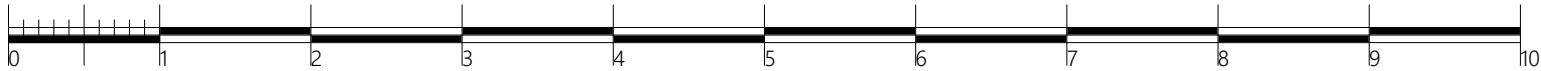



LEGENDE

- 1 RODE BAKSTEEN
- 2 VENSTERRAND GELE BAKSTEEN
- 3 BLAUWE STEEN
- 4 CEMENTERING BLAUWE VERF
- 5 RAAMKADER HOUT BRUIN
- 6 DEUR HOUT BLAUW
- 7 DAKRAND HOUT GROEN
- 8 RODE DAKPANNEN
- 9 DAKRAND HOUT BRUIN
- 10 WITTE CREPI
- 11 HOUT BRUIN
- 12 WATERAFVOER ZINK BRUIN
- 13 DAKRAND GEGALVANISEERD STAAL



METSELWERK



NIEUWE CONSTRUCTIE



AFBRAAK



GEBOUW BUUR

LEGENDE

- 1 RODE BAKSTEEN
- 2 VENSTERRAND GELE BAKSTEEN
- 3 BLAUWE STEEN
- 4 CEMENTERING BLAUWE VERF
- 5 RAAMKADER HOUT BRUIN
- 6 DEUR HOUT BRUIN
- 7 DAKRAND HOUT WIT
- 8 TECTIVA WITTE
- 9 VENSTERBANK ALUMINIUM ANTHRACIET
- 10 WITTE CREPI
- 11 RAAMKADER ALUMINIUM ANTHRACIET
- 12 WATERAFVOER ZINK ANTHRACIET
- 13 DAKRAND ALUMINIUM ANTHRACIET



METSELWERK



NIEUWE CONSTRUCTIE



AFBRAAK



GEBOUW BUUR



ROOKDETECTIE