
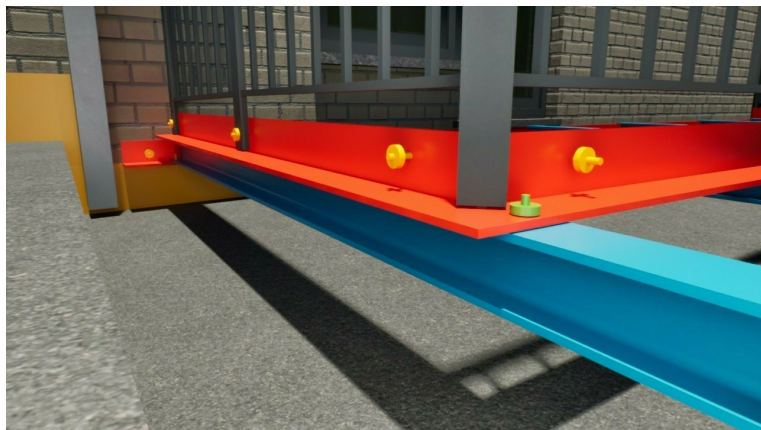
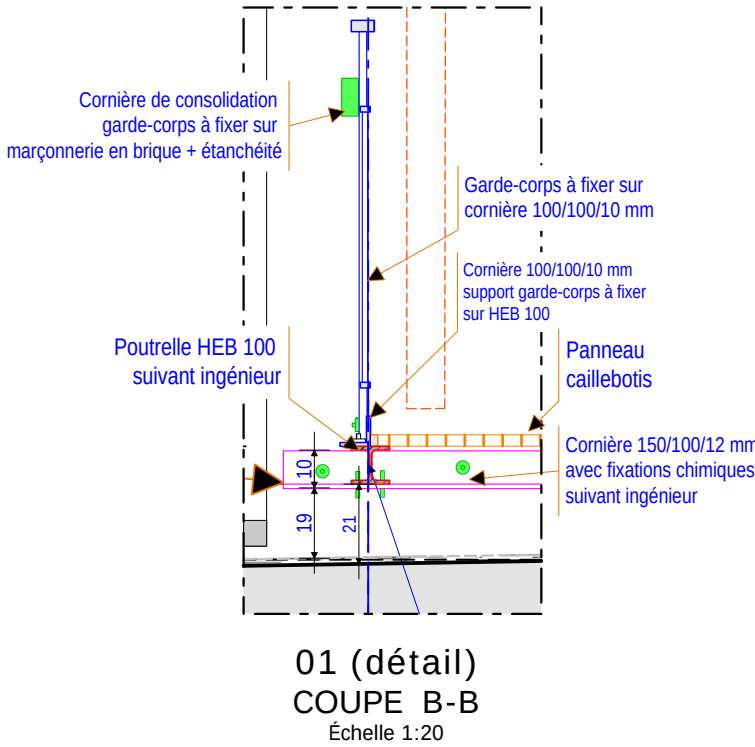
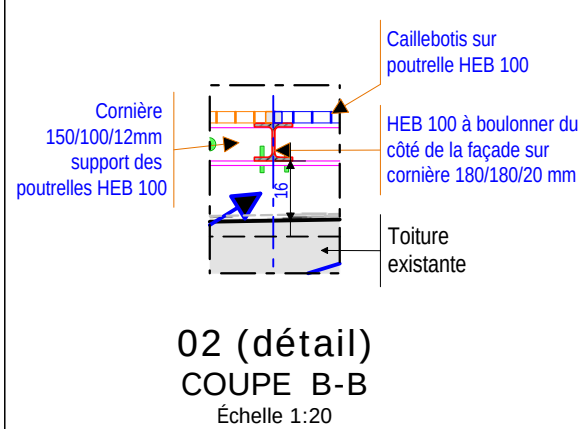
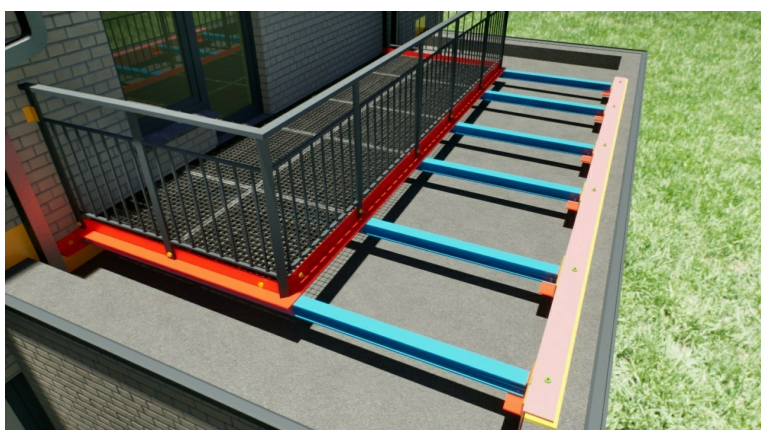
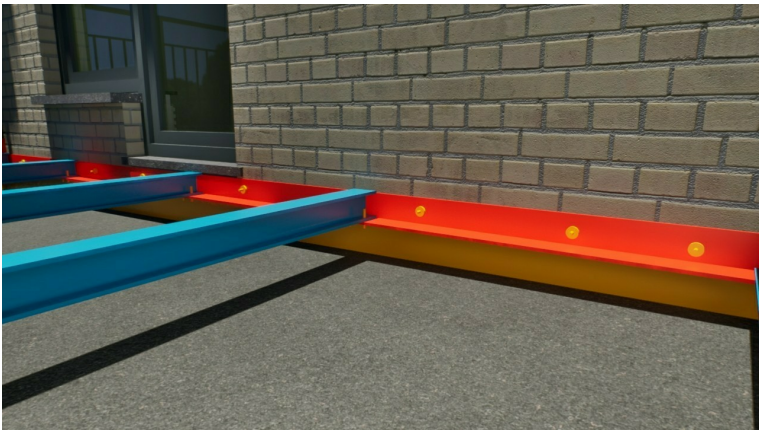
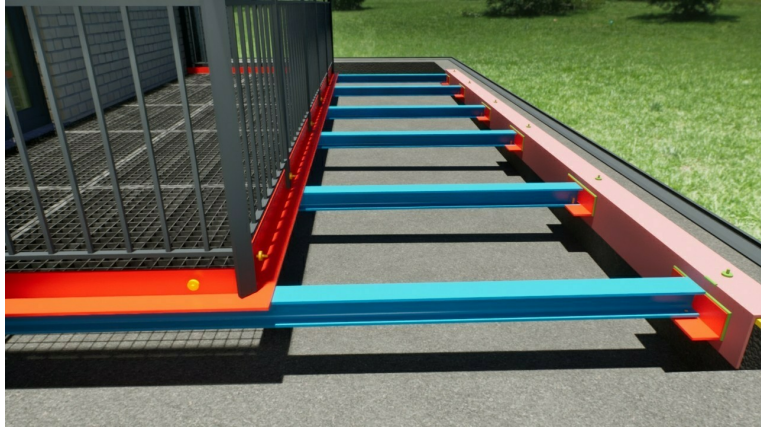
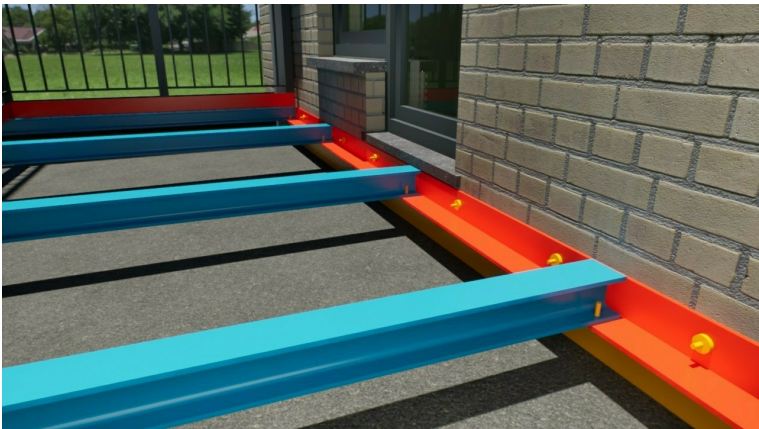


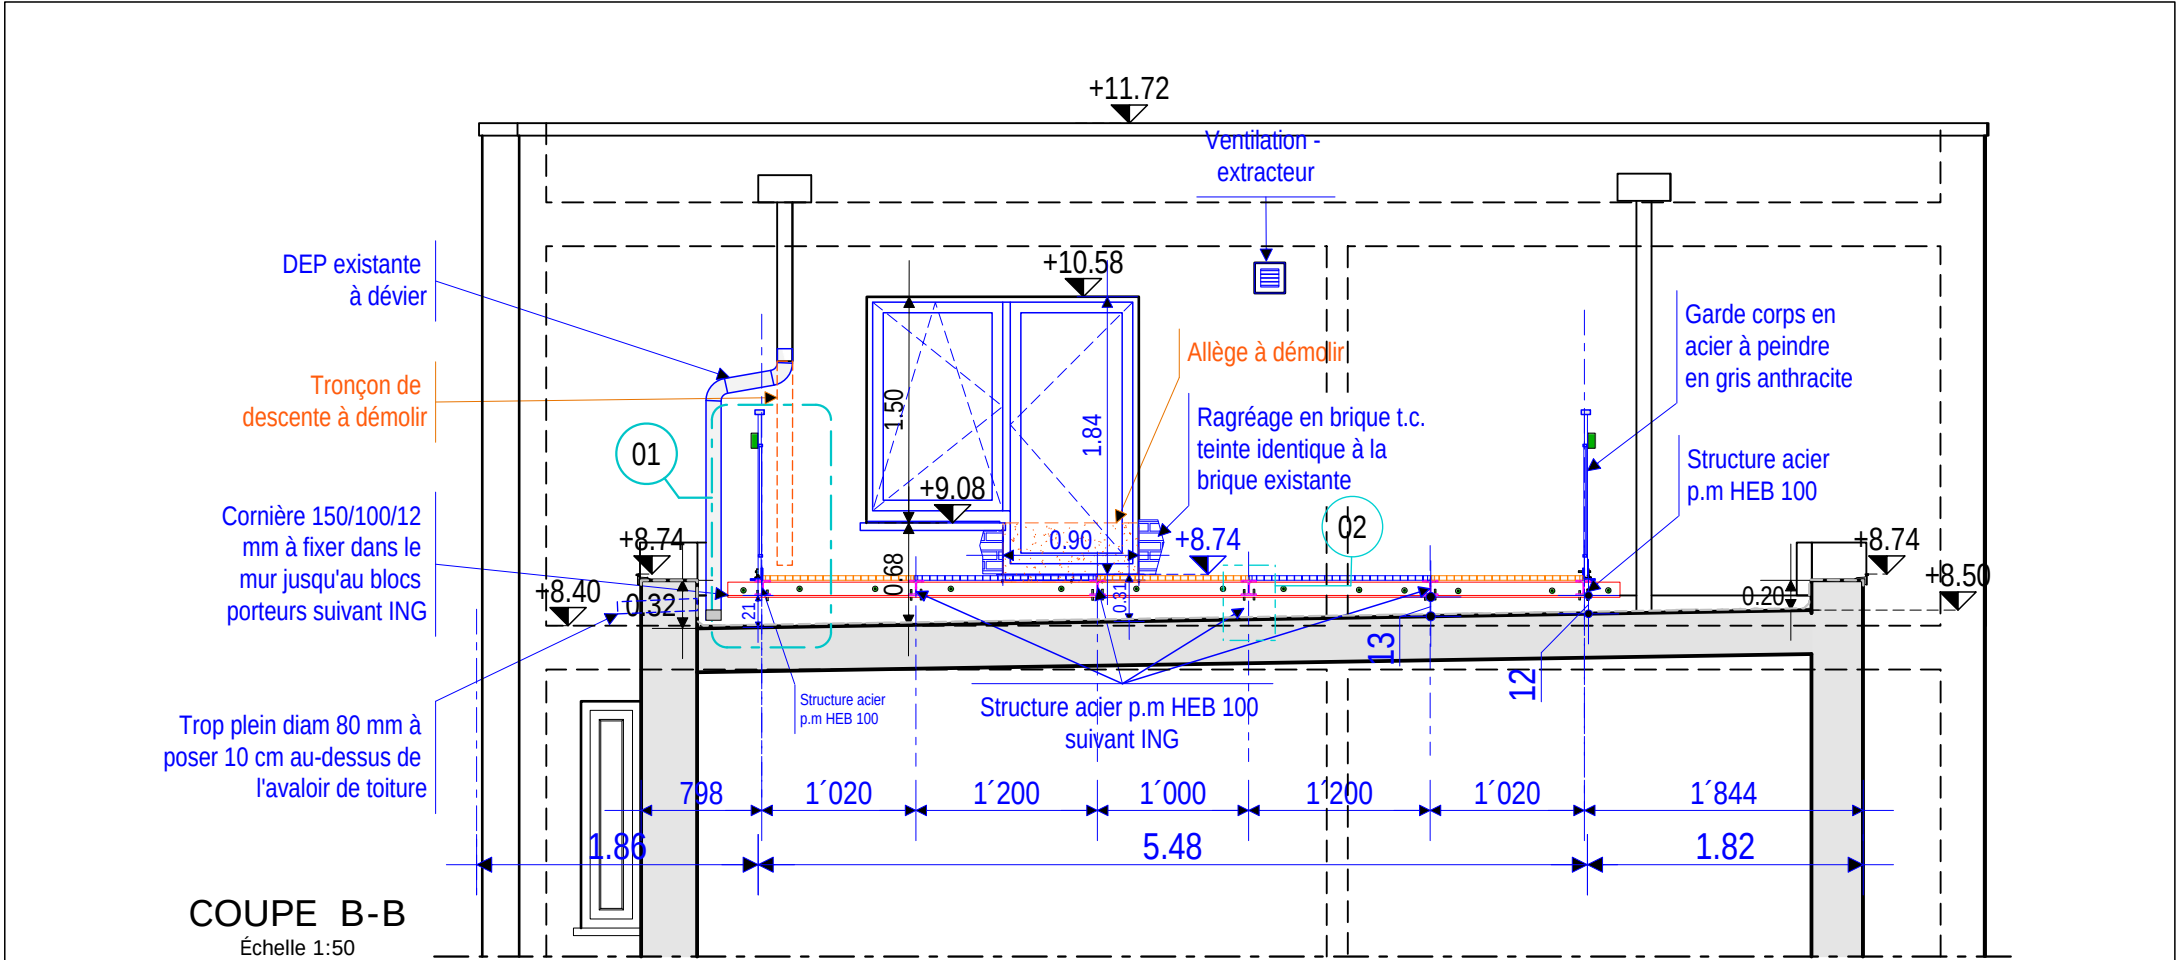

Objet : L'aménagement d'une nouvelle terrasse extérieure (sur plots) et la modification d'une baie en pignon.			Adresse : Sise B-1080 MOLENBEEK-SAINT-JEAN, avenue			Plan N° : 02 / 03	
			Dossier N°: H - 22 - 07		Date et Phase : 09/03/2024		Format - Echelle : A3 - 1/50 - 1/20
			1ère division, section F n° 341 B 3.		02 / 03 - Coupe BB avec détails & vues de synthèses		
 Architecte : Henri KUM Tél.: 0498 / 34.30.03 @ : depesquidoux@gmail.com		Les niveaux seront vérifiés sur place avant le démarrage des travaux. L'aménagement extérieur (hors entreprise) est dessiné à titre indicatif et n'engage pas la responsabilité de l'architecte.	Structure et fondations à calculer par un ingénieur.	MODIFICATIONS :			
				O : 08/04/24 - Exécution plans avec détails		C :	
				A : 11/04/24 - Exécution modification		D :	
				B :		E :	
			Le présent dossier ne peut en aucun cas servir à l'exécution des travaux.				