

ADRESSE DU CHANTIER : Rue de la Meule Romaine 34, Tubize

N° DOSSIER : EV180 132 000

Plan: 1/4

M. Hols & Mme Economou

Rue Jean Monnet 2 - 1480 Tubize

Tel.: /
Gsm: 0494.62.55.66
E-mail: victoria.economou@hotmail.com

Index	Date	Description	cad
01	13/10/2023	première proposition	sid
02	27/10/2023	deuxième proposition	sid
03	02/11/2023	troisième proposition	sid
04	07/11/2023	quatrième proposition	sid
05	07/12/2023	cinquième proposition	sid
06	.	.	.

POUR ACCORD (signature client)

Sur ce plan sont dessinées:

- L'installation électrique (prises de courant, points lumineux, interrupteurs,...)
- L'installation sanitaire (appareils, alimentations, emplacement des évacuations)
- L'installation de chauffage (chaudière/pompe à chaleur, radiateurs, joints de dilatation...)
- Le système de ventilation
- Le sens d'ouverture des portes intérieures

Vous pouvez indiquer les modifications souhaitées sur ce plan technique.

Plan de cuisine:

Veillez demander au fournisseur de cuisine un plan de cuisine détaillé avec des mesures exactes pour les différentes alimentations à prévoir (électricité, eau & gaz). Comme toutes les cotations pour le placement des alimentations ne sont pas disponibles, celles proposées par evillas seront exécutées.

Emplacements:

Emplacements standards en électricité, sauf avis contraire:

Prises de courant: hauteur 20 cm
hauteur 110 cm salle de bain, douche
hauteur 120 cm garage, débarras, buanderie
hauteur 110 cm

Si des emplacements plus spécifiques sont nécessaires; il incombe au client de bien les indiquer en cm, au moyen des symboles de la légende du plan technique.

Système d'alarme: (veuillez indiquer svp)

Installation d'alarme complète par evillas

Installation d'alarme partiellement par le client (câblage par evillas)

Installateur alarme: Nom : _____
Tél/contact : _____

Si précâblage par evillas souhaité, le client donne un plan détaillé. Attention: evillas ne place pas de tubes vides pour alarme.

IMPORTANT:

Les modifications concernant l'installation électrique, sanitaire, chauffage & le sens d'ouverture des portes intérieures peuvent être indiquées sur ce plan. Pour toute autre modification, veuillez vous adresser à votre directeur de projet à temps.

Raccordement au réseau public (pour information):

Evillas prend contact avec le gestionnaire de réseau de distribution et le distributeur d'eau pour le raccordement de gaz, d'eau et d'électricité.

Ces frais de raccordement seront à charge de l'acquéreur.

Le fournisseur sera désigné par evillas afin de pouvoir ouvrir les compteurs à temps.

Nouveau raccordement électricité résidentiel:(veuillez indiquer svp)

- Tarif simple
- Tarif bihoraire

Monophasé 9,2 kVA / ...
Triphasé 22,2 kVA - 32A
Autre : _____

Au besoin, evillas se charge de la livraison & le placement des câbles et du module de raccordement & accessoires, du conducteur de terre et le câble TVD ... côté habitation!

Remarques:

Certains appareils sanitaires par acquéreur (voir plans)

Câblage vidéophonie à prévoir, appareils par l'acquéreur

Moustiquaires à prévoir, cfr. plan et cahier des charges

Les acquéreurs placeront 8 panneaux supplémentaires par la suite donc placer les 6 panneaux en conséquence

symboles installation sanitaire

- prise eau froide
- prise eau chaude
- prise eau froide et chaude
- robinet double service
- robinet extérieur & fermeture
- pompe eau pluviale & filtre
- pompe de relevage
- bypass adoucisseur d'eau
- collecteur eau chaude
- collecteur eau froide

symboles chauffage centrale

- chaudière murale 48*60 (bain et douche)
- chaudière murale 35*40 (bain ou douche)
- thermostat
- radiateur (Henrad Standaard)
- radiateur (Henrad Premium)
- canalisations en attente pour radiateur par le client
- sonde de régulation du chauffage en fonction de la température extérieure
- arrivée de gaz (poêle à gaz, cuisinière)
- chauffe eau solaire (300L)
- joint de dilatation (chauffage par le sol)

symboles ventilation


- ouverture d'aération réglable
- extraction d'air mécanique
- amenée d'air frais
- réglage de ventilation (câblage 10*0.8mm²)
- conduite verticale
- conduite horizontale
- unité de ventilation murale
- unité de ventilation au plafond

finition sol, mur et plafond

- direction de pose
- carrelage 7mm
- épaisseur de carrelage
- type de carrelage
- faux-plafond
- faïence

symboles installation électrique

- sonnerie
- bouton poussoir
- interrupteur
- interrupteur + témoin
- bouton poussoir (télérupteur)
- bouton poussoir + témoin (télérupteur)
- télérupteur
- variateur modulaire & bouton poussoir
- variateur simple
- prise de courant
- prise de courant, ligne directe (machine à laver, séchoir, lave-vaiss...)
- prise de courant hermétique
- moteur porte de garage
- alimentation pour moteur (screens, volets...)
- point lumineux
- point lumineux / applique
- boîte de dérivation
- réseau UTP
- réseau télévision
- détecteur de mouvement
- parlophone unité extérieure & intérieure
- videophone unité extérieure & intérieure
- forage dans béton pour spot
- forage dans mur
- détecteur de fumées
- détecteur de mouvement
- contact magnétique
- cablage
- ligne d'aide électricité
- tableau divisionnaire
- le volume de protection (cette zone représente le volume de protection, dans lequel installations électriques (230V) sont interdites du sol jusqu'à une hauteur de 225cm)
- onduleur panneaux solaires

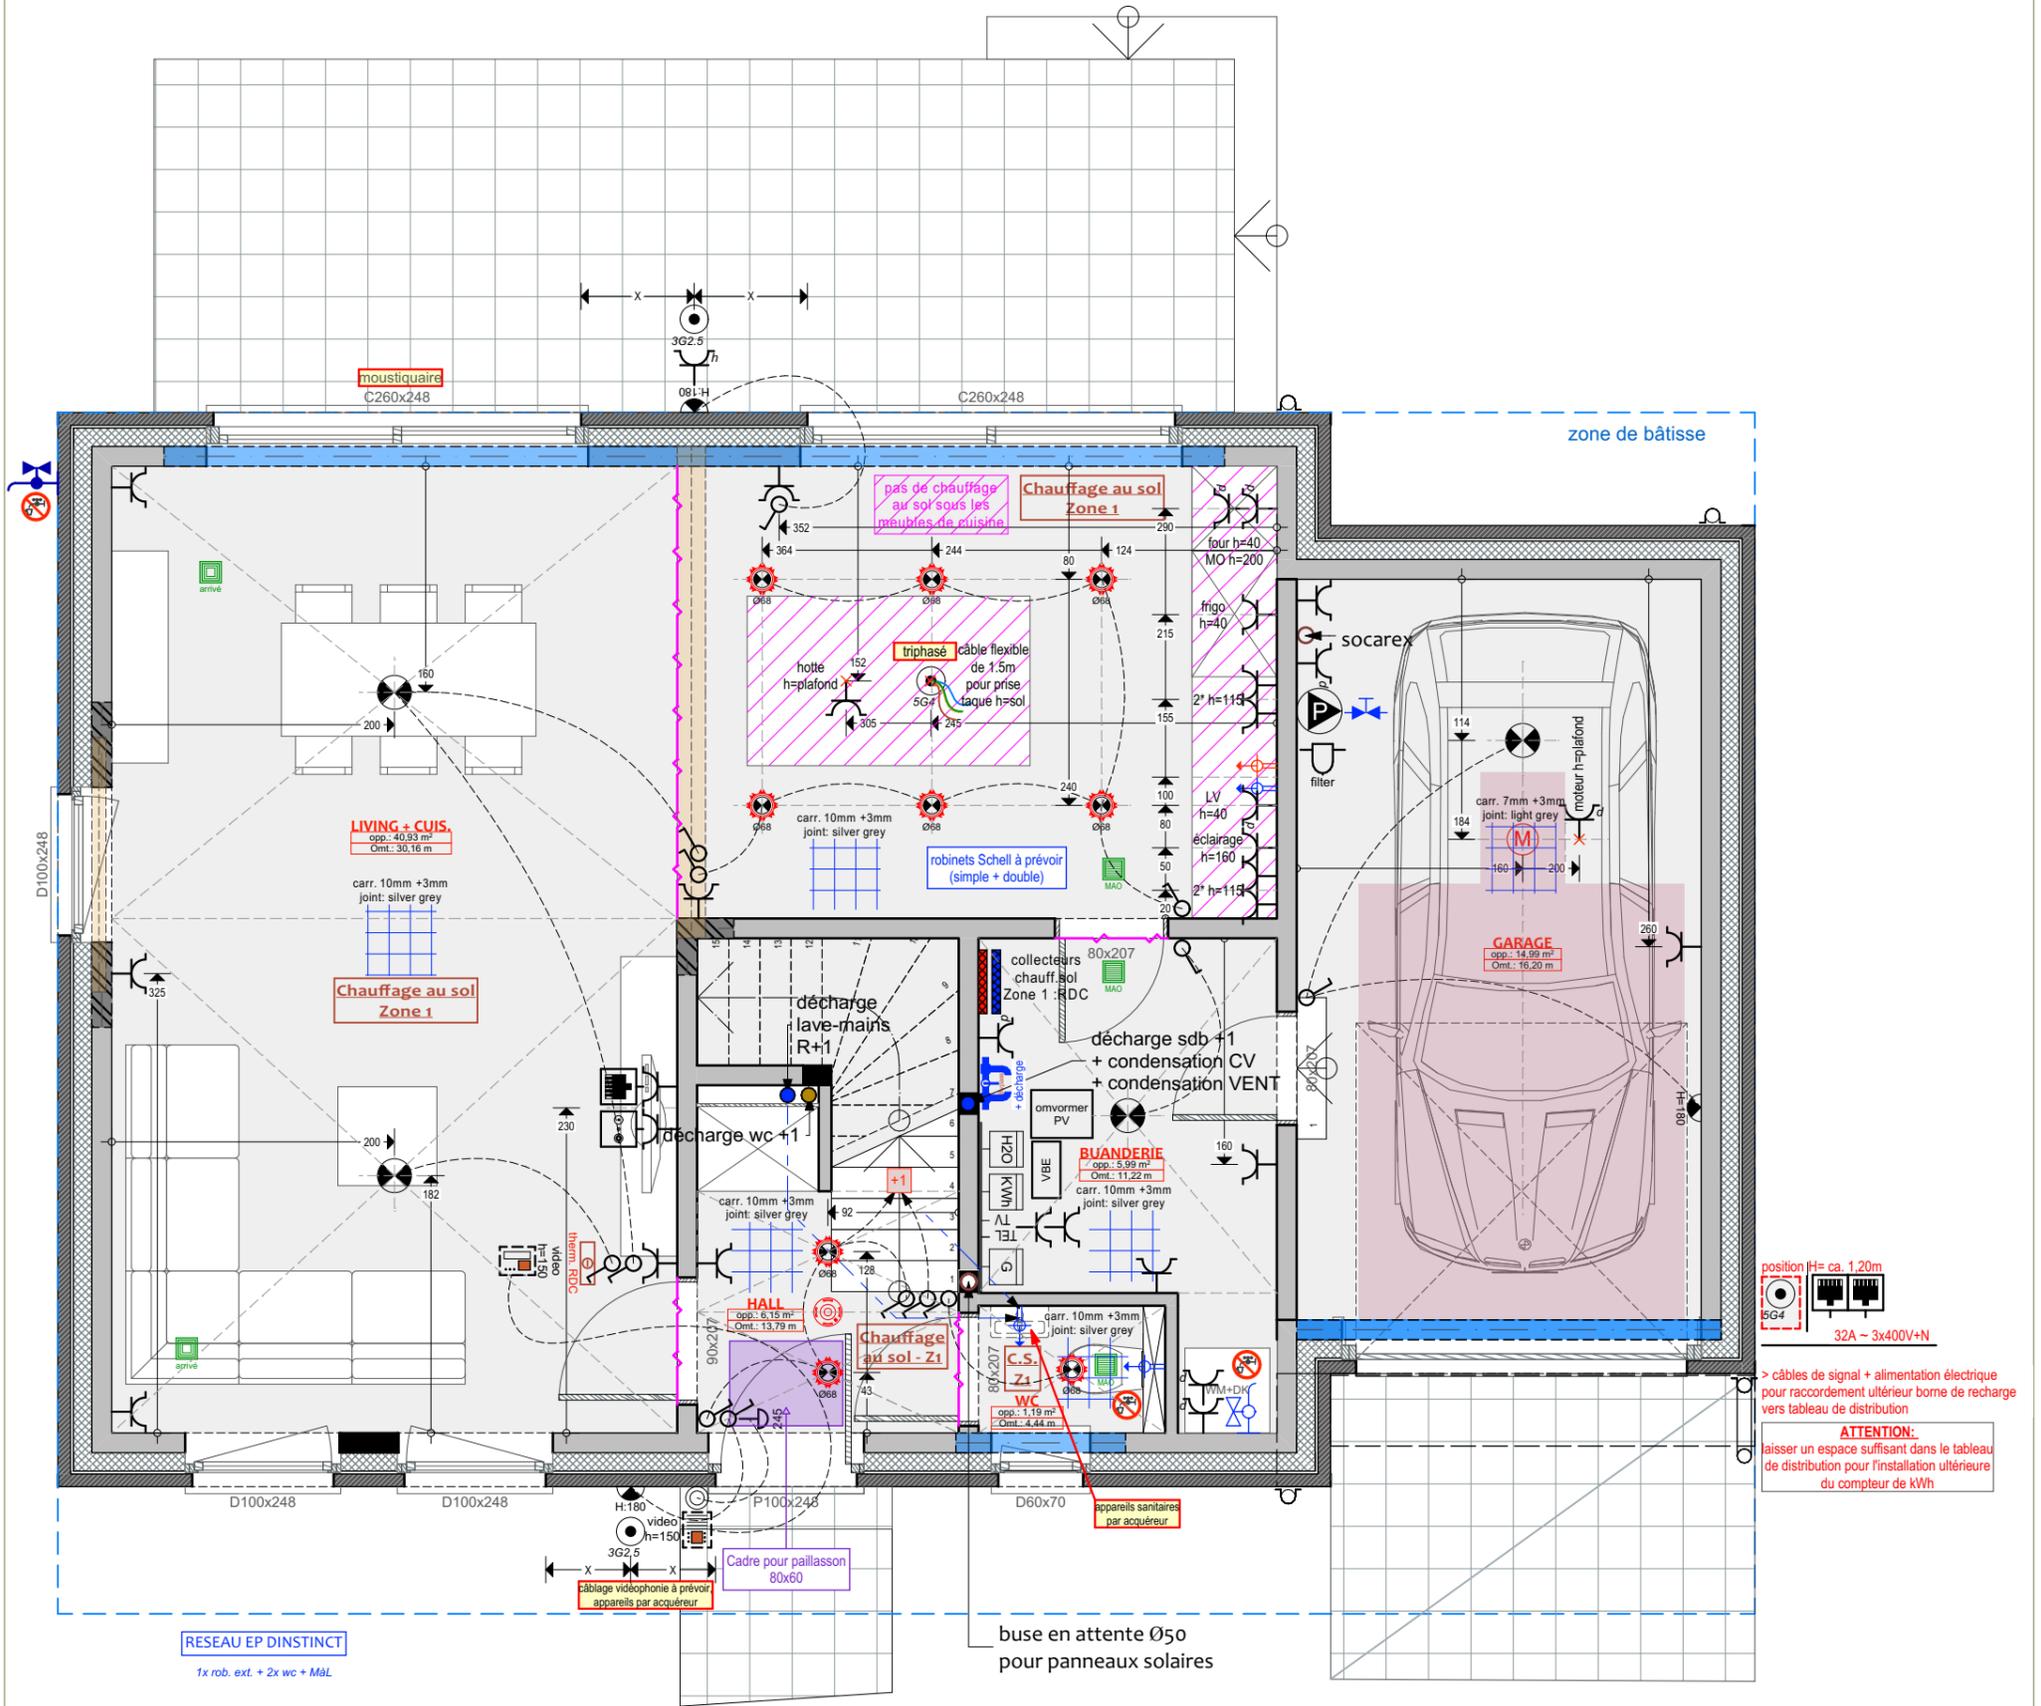

0.

rez-de-chaussee

1:50

Dossier: EV180 132 000

Plan technique:


Echelle: 1/50

Plan: 2/2



Maître d'ouvrage
M. Hols & Mme Economou

Index	Date	Description	cad
01	13/10/2023	première proposition	sid
02	27/10/2023	deuxième proposition	sid
03	02/11/2023	troisième proposition	sid
04	07/11/2023	quatrième proposition	sid
05	07/12/2023	cinquième proposition	sid
06			

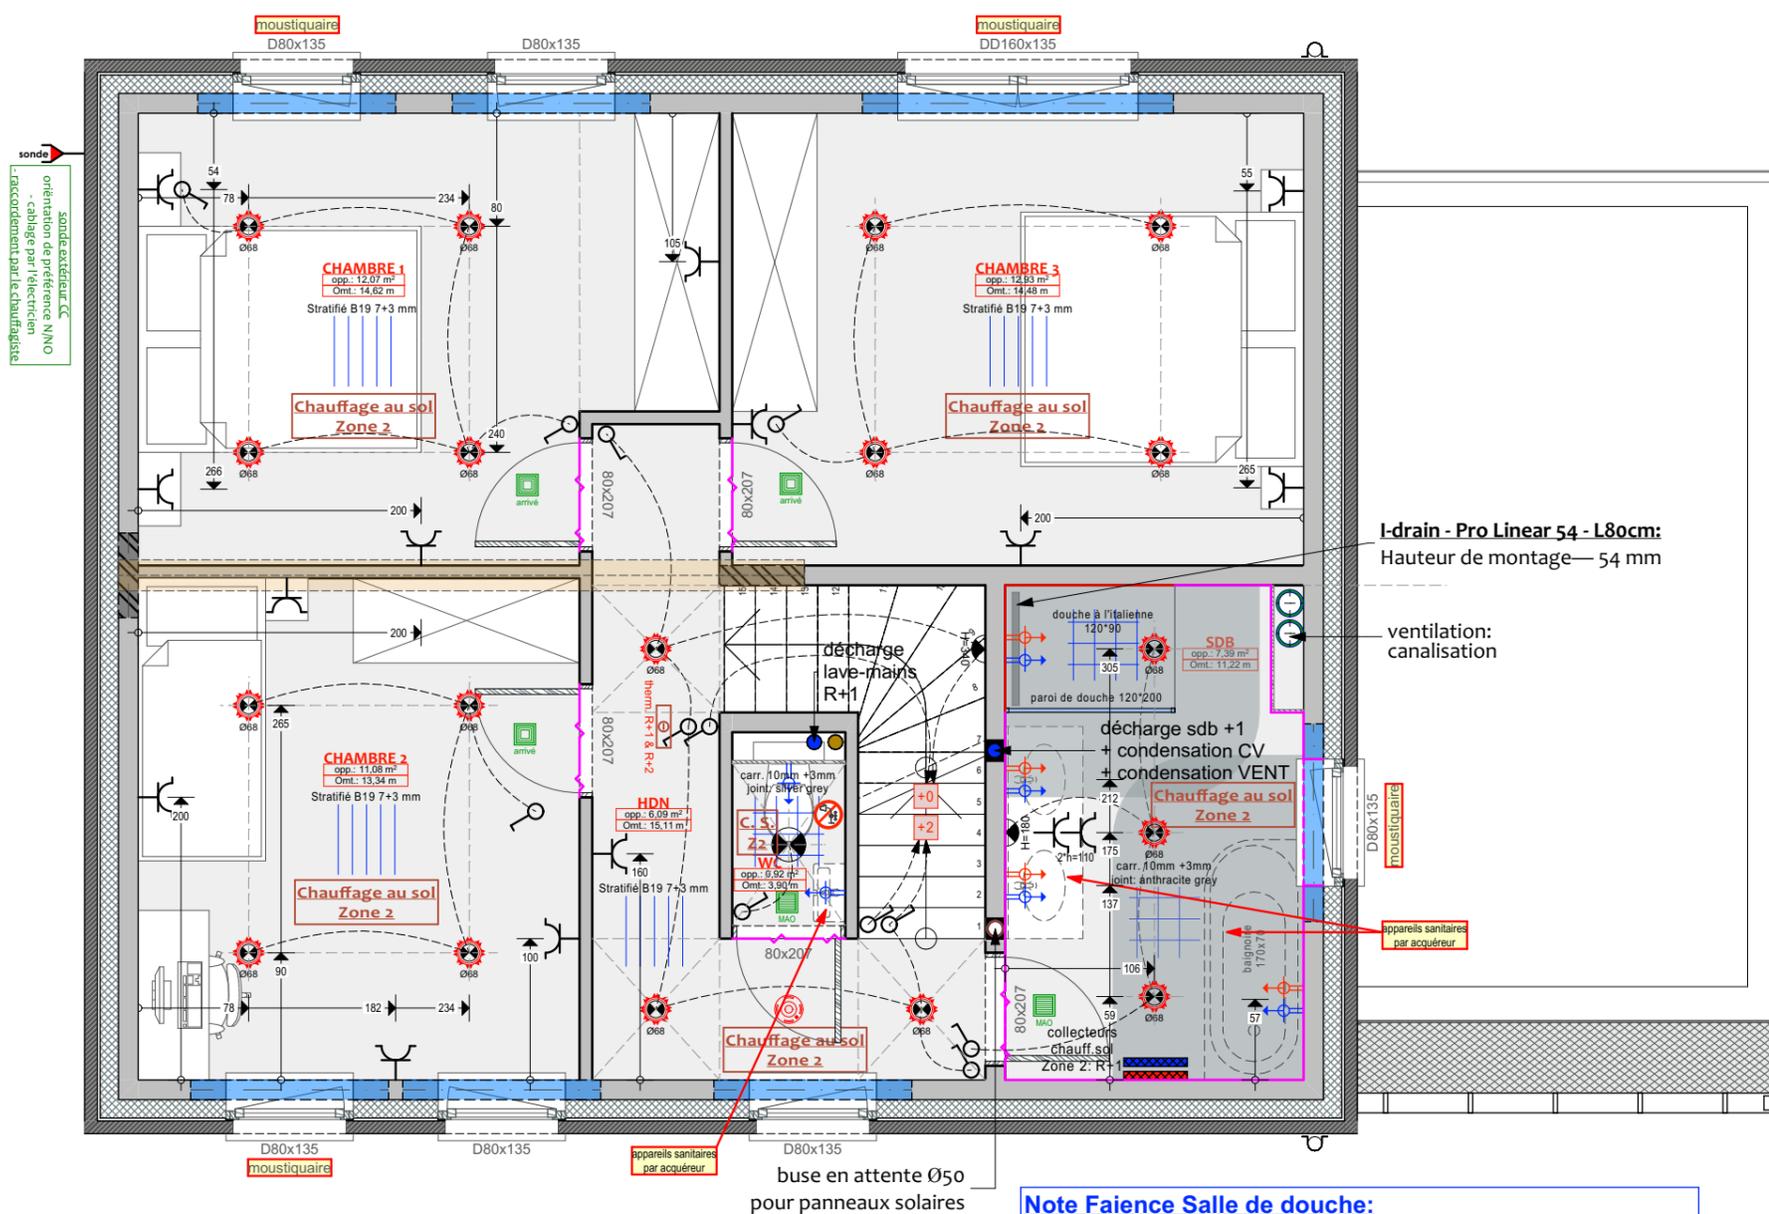

Note Faïence Salle de douche:

- **Dark Grey 60/120/1cm Nat/Ret.**
placement: - 2 murs de la douche (voir plan)
 - H= plafond
joint: Anthracite Grey

- **Pearl 60/120/1cm Nat/Ret.**
placement: - autres murs complets SDB
 - H= plafond
 - 2 faces du tablier baignoire
joint: standard gris

Dossier: EV180 132 000	Plan technique:	Echelle: 1/50	Plan:	Index	Date	Description	cad
	Maître d'ouvrage M. Hols & Mme Economou			01	13/10/2023	première proposition	sid
				02	27/10/2023	deuxième proposition	sid
				03	02/11/2023	troisième proposition	sid
				04	07/11/2023	quatrième proposition	sid
				05	07/12/2023	cinquième proposition	sid
				06			

hc:600

h:120

h:200


h:240

h:240

h:200

h:120

hc:600

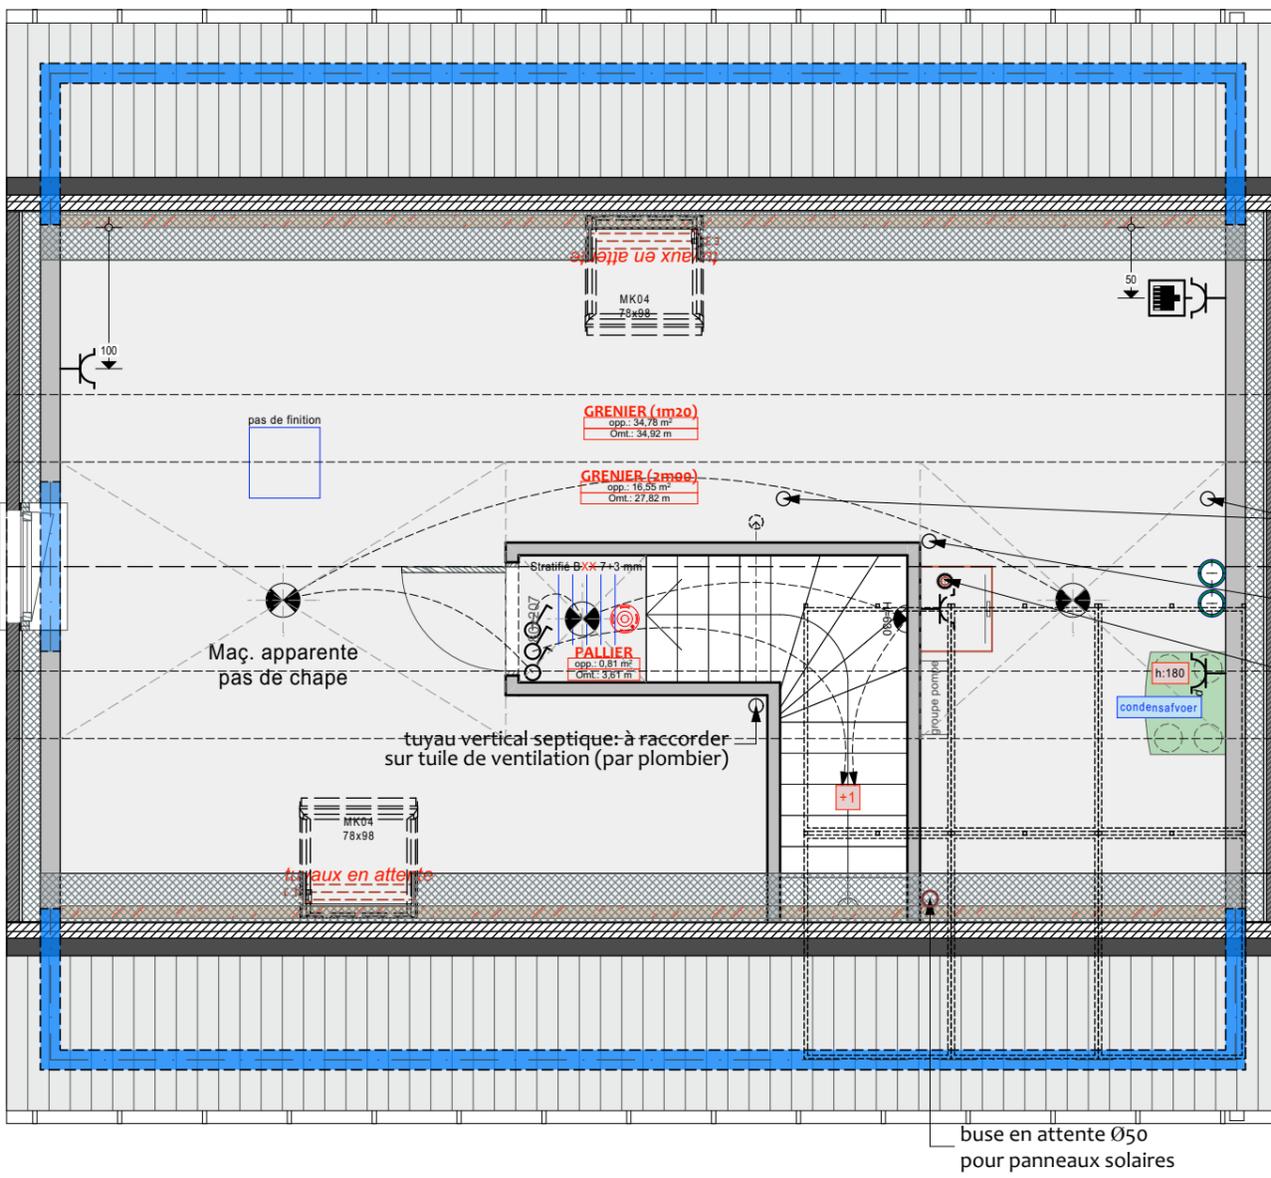

ventilation: 2x sort cheminée

tuyau vertical sanitaire: à raccorder sur tuile de ventilation (par plombier)

CV: sort cheminée

Les acquéreurs placeront 6 panneaux supplémentaires par la suite donc placer les 6 panneaux en conséquence

buse en attente Ø50 pour panneaux solaires

2.

grenier

1:50

Dossier: EV180 132 000	Plan technique:	Echelle: 1/50	Plan:	Index	Date	Description	cad
 <p>Maître d'ouvrage M. Hols & Mme Economou</p>				01	13/10/2023	première proposition	sid
				02	27/10/2023	deuxième proposition	sid
				03	02/11/2023	troisième proposition	sid
				04	07/11/2023	quatrième proposition	sid
				05	07/12/2023	cinquième proposition	sid
				06	.	.	.