





Contexte urbanistique

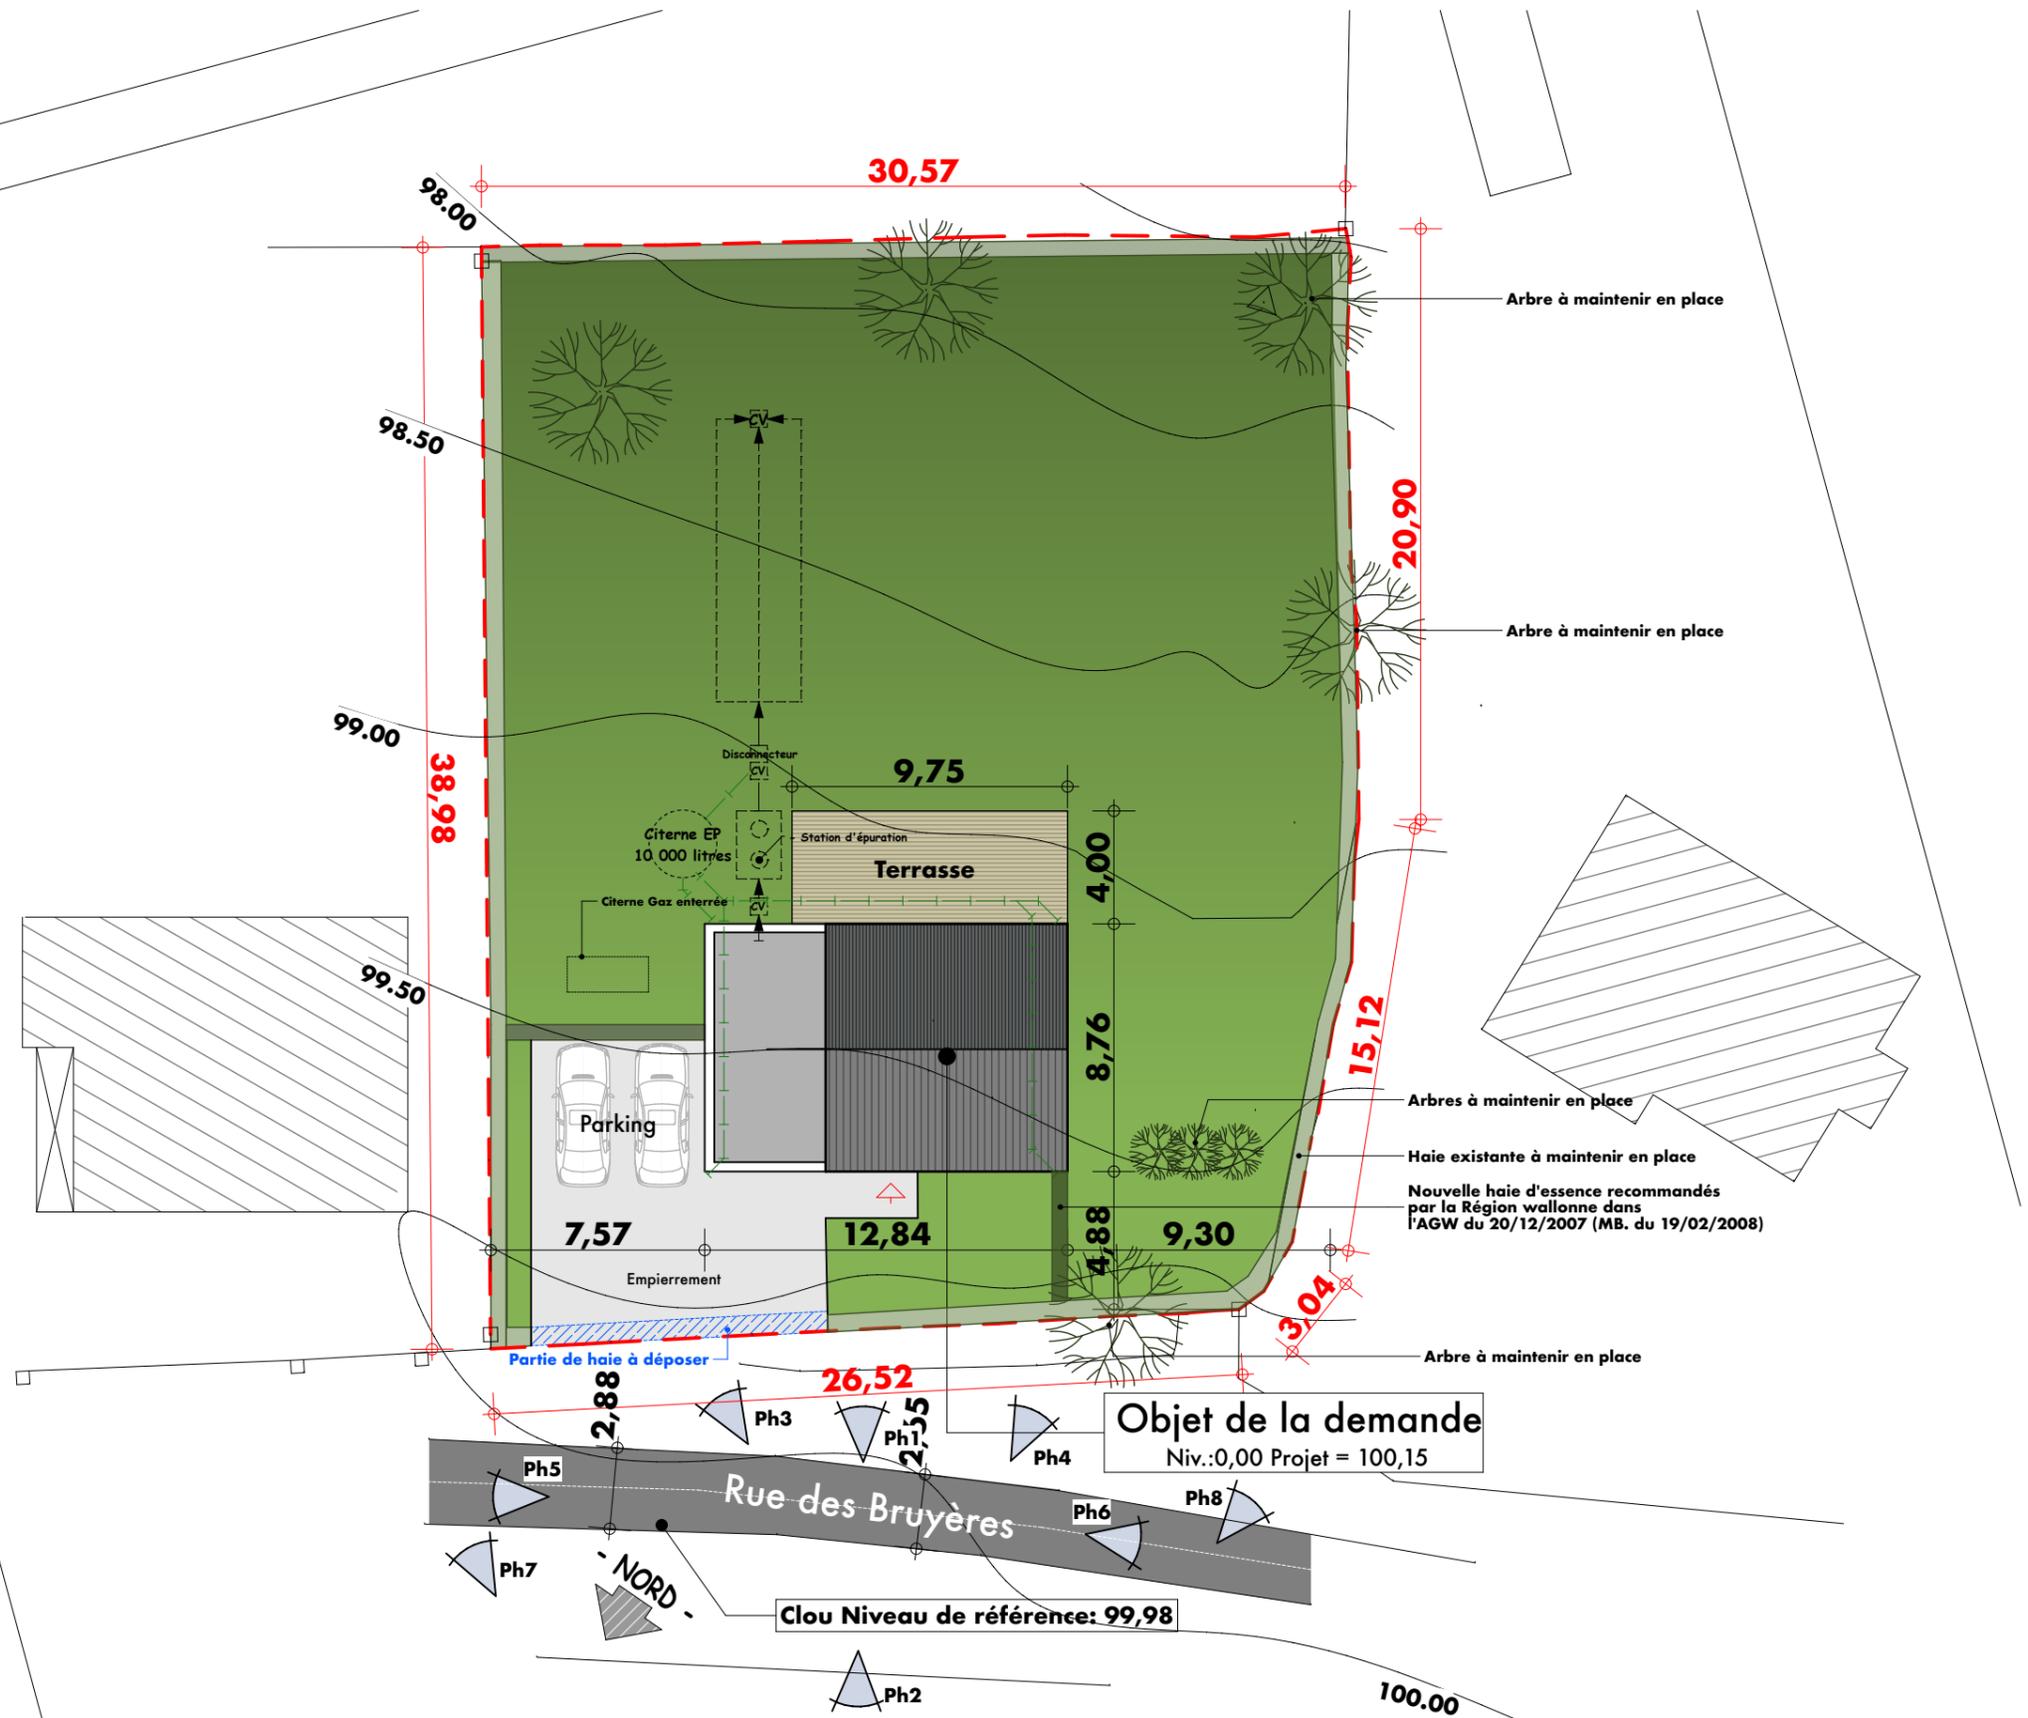


Plan d'implantation (éch 1/250)

Construction d'une habitation unifamiliale
Sise aux Bansions à 4845 Jalhay, pour le compte de Monsieur Christian Boniver

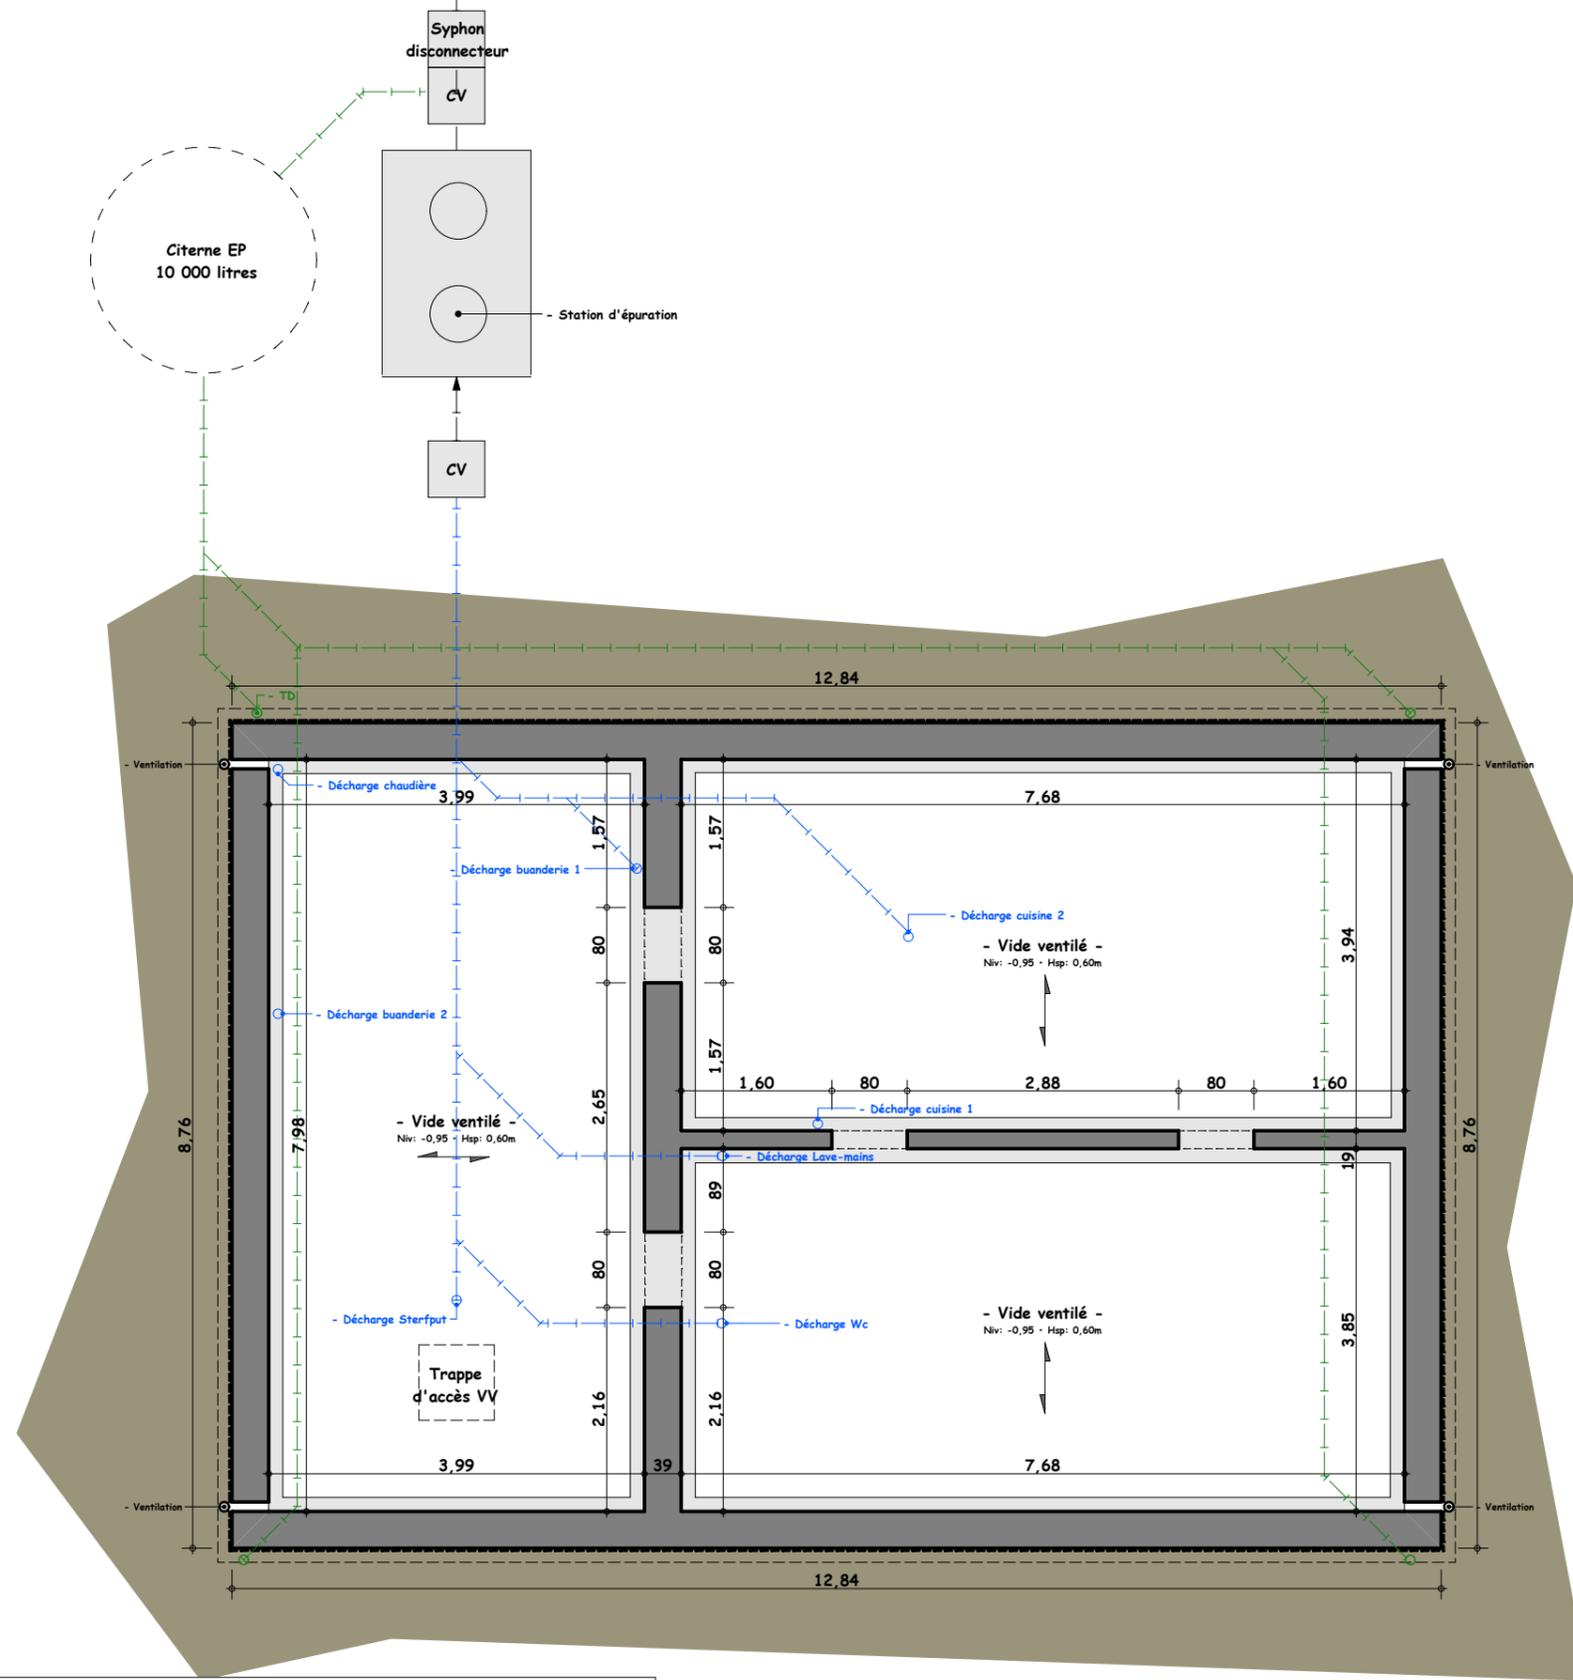


Vue en plan: sous-sol (éch1/75)

Construction d'une habitation unifamiliale
 Sise aux Bansions à 4845 Jalhay, pour le compte de Monsieur Christian Boniver

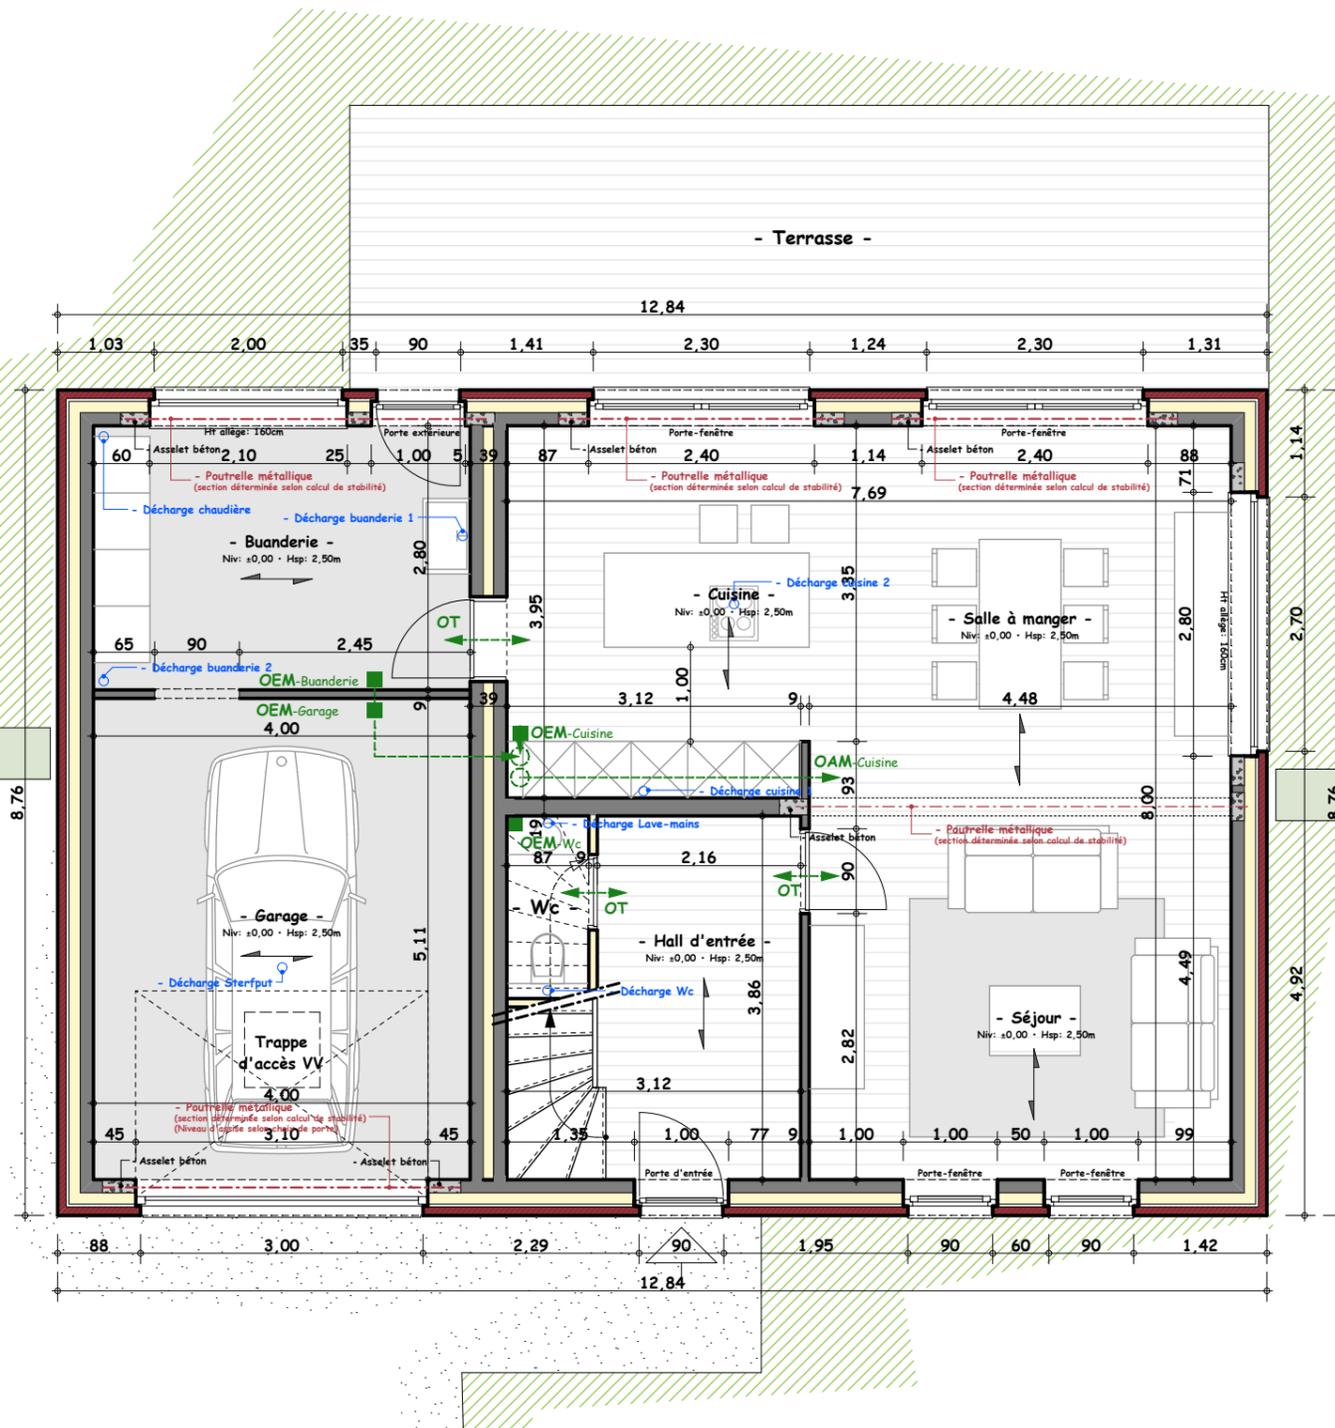

Vue en plan: Rez-de-chaussée (éch 1/75)

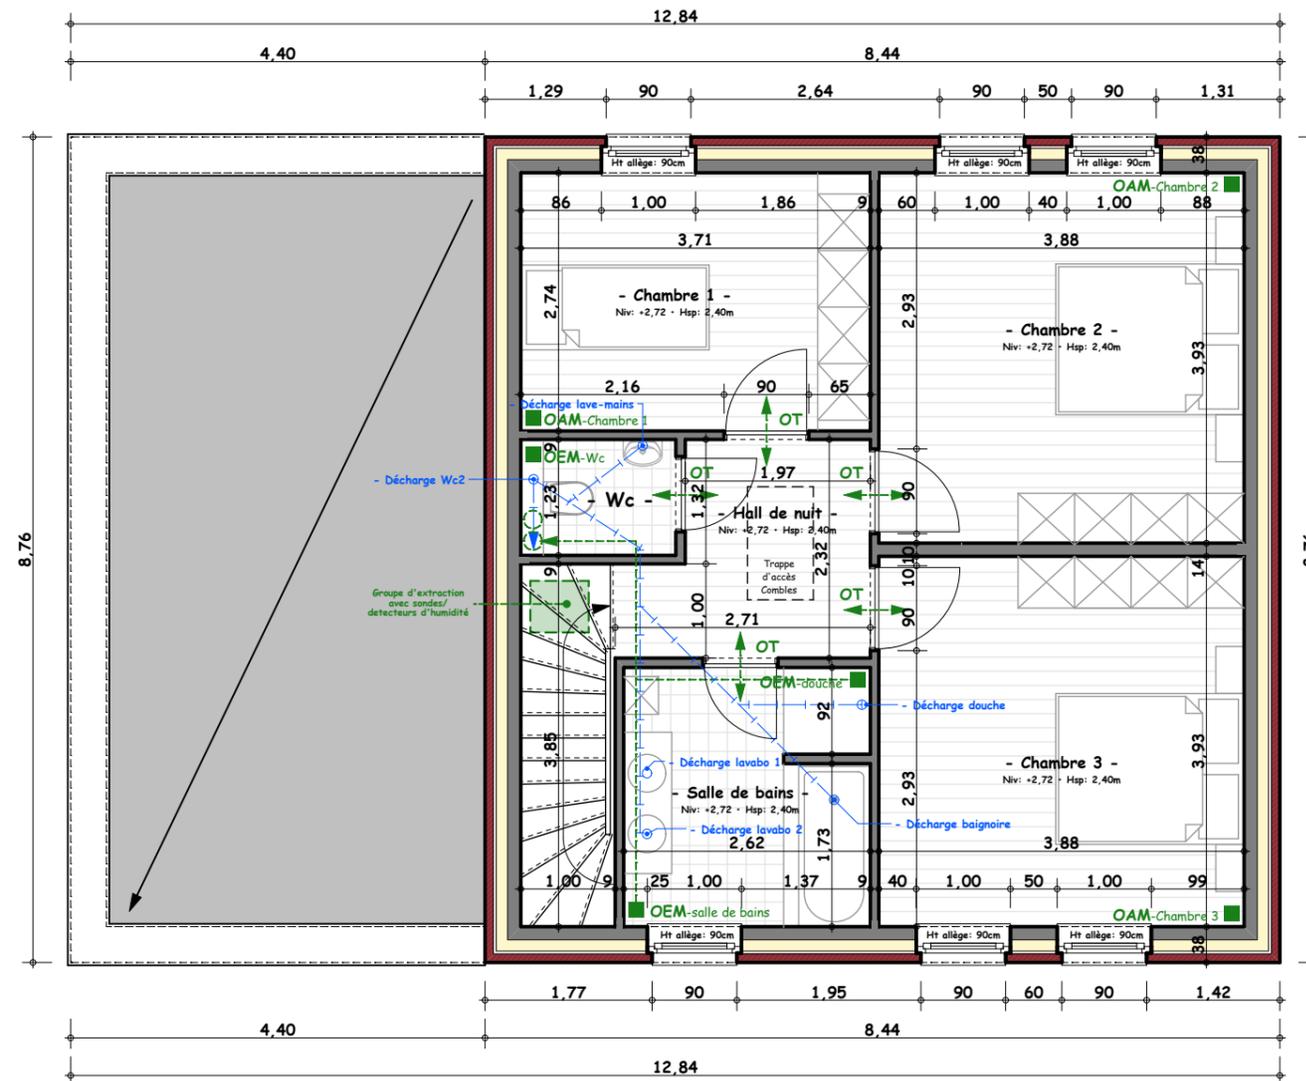


Vue en plan: étage (éch1/75)




Vue en Élévation: Façade Nord (éch1/75)



Vue en Élévation: Façade Sud (éch1/75)

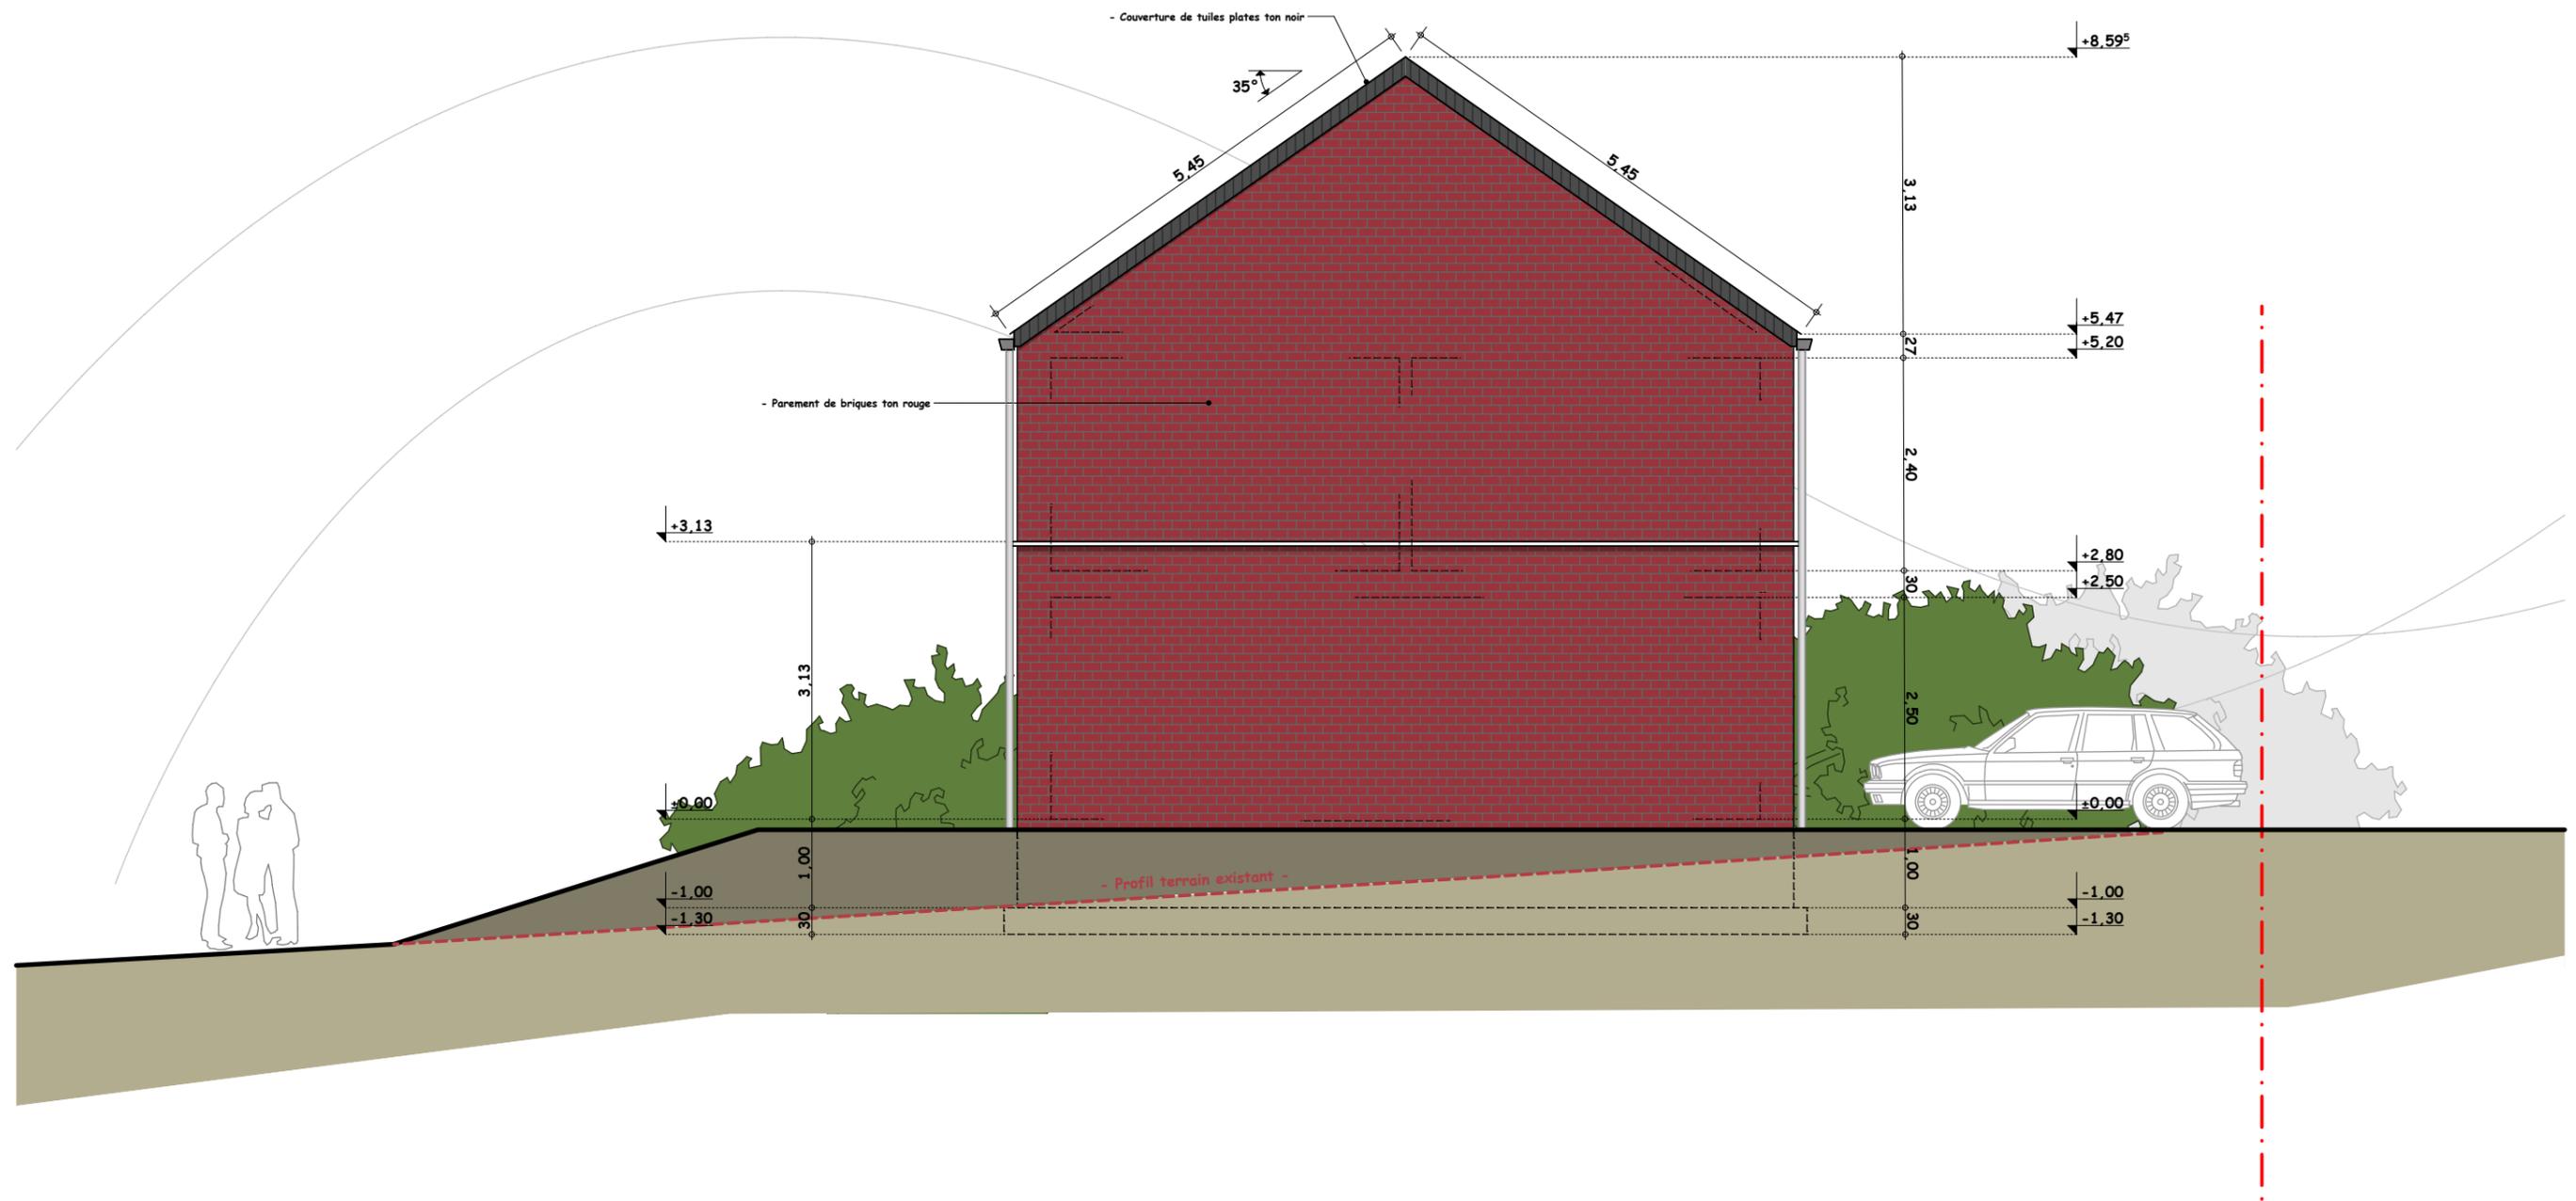


Vue en Elévation: Façade Ouest (éch 1/75)

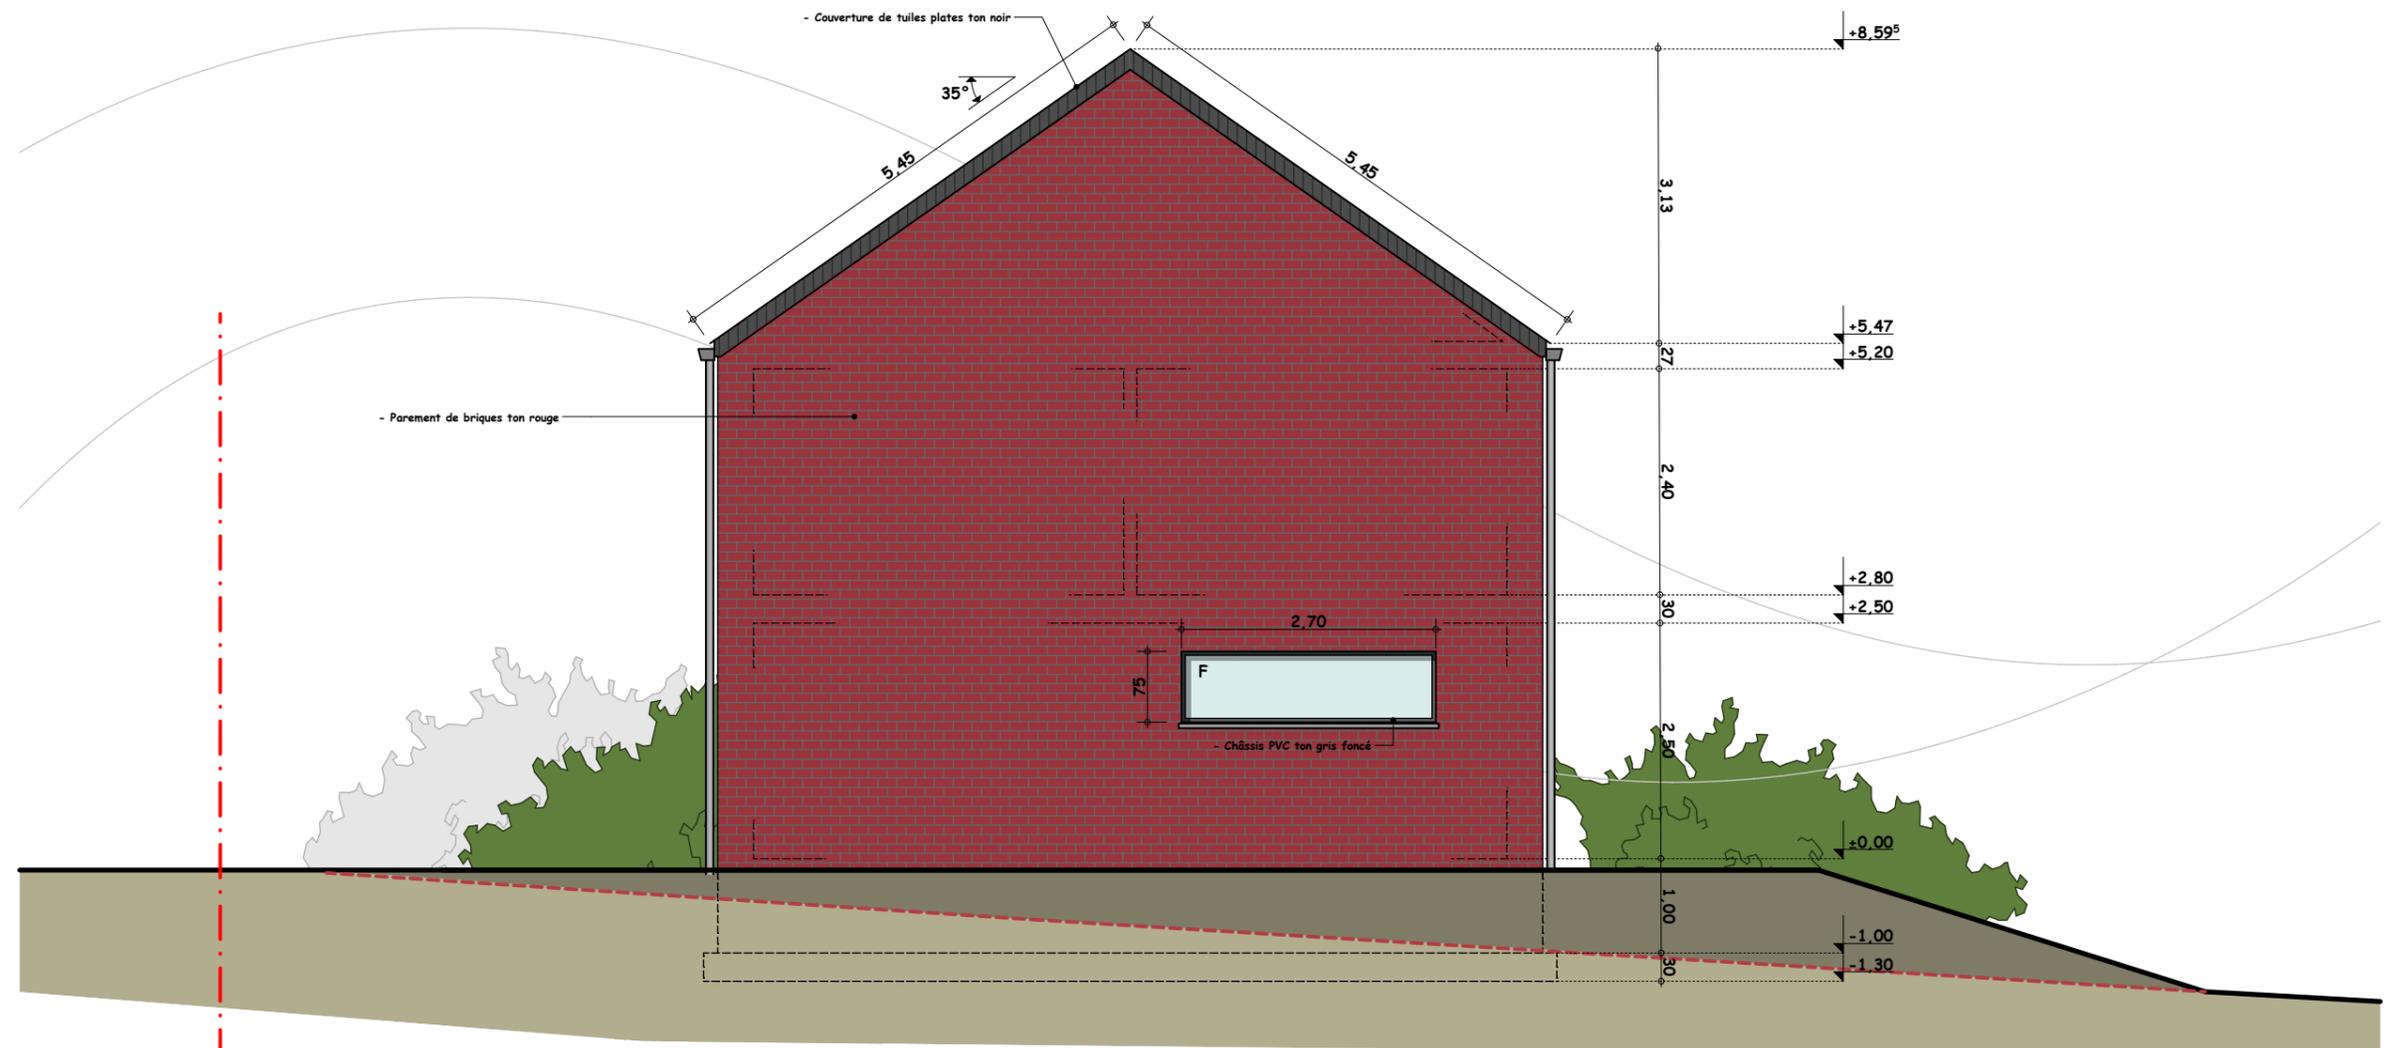


Vue en Elévation: Façade Est (éch1/75)

Construction d'une habitation unifamiliale
 Sise aux Bansions à 4845 Jalhay, pour le compte de Monsieur Christian Boniver

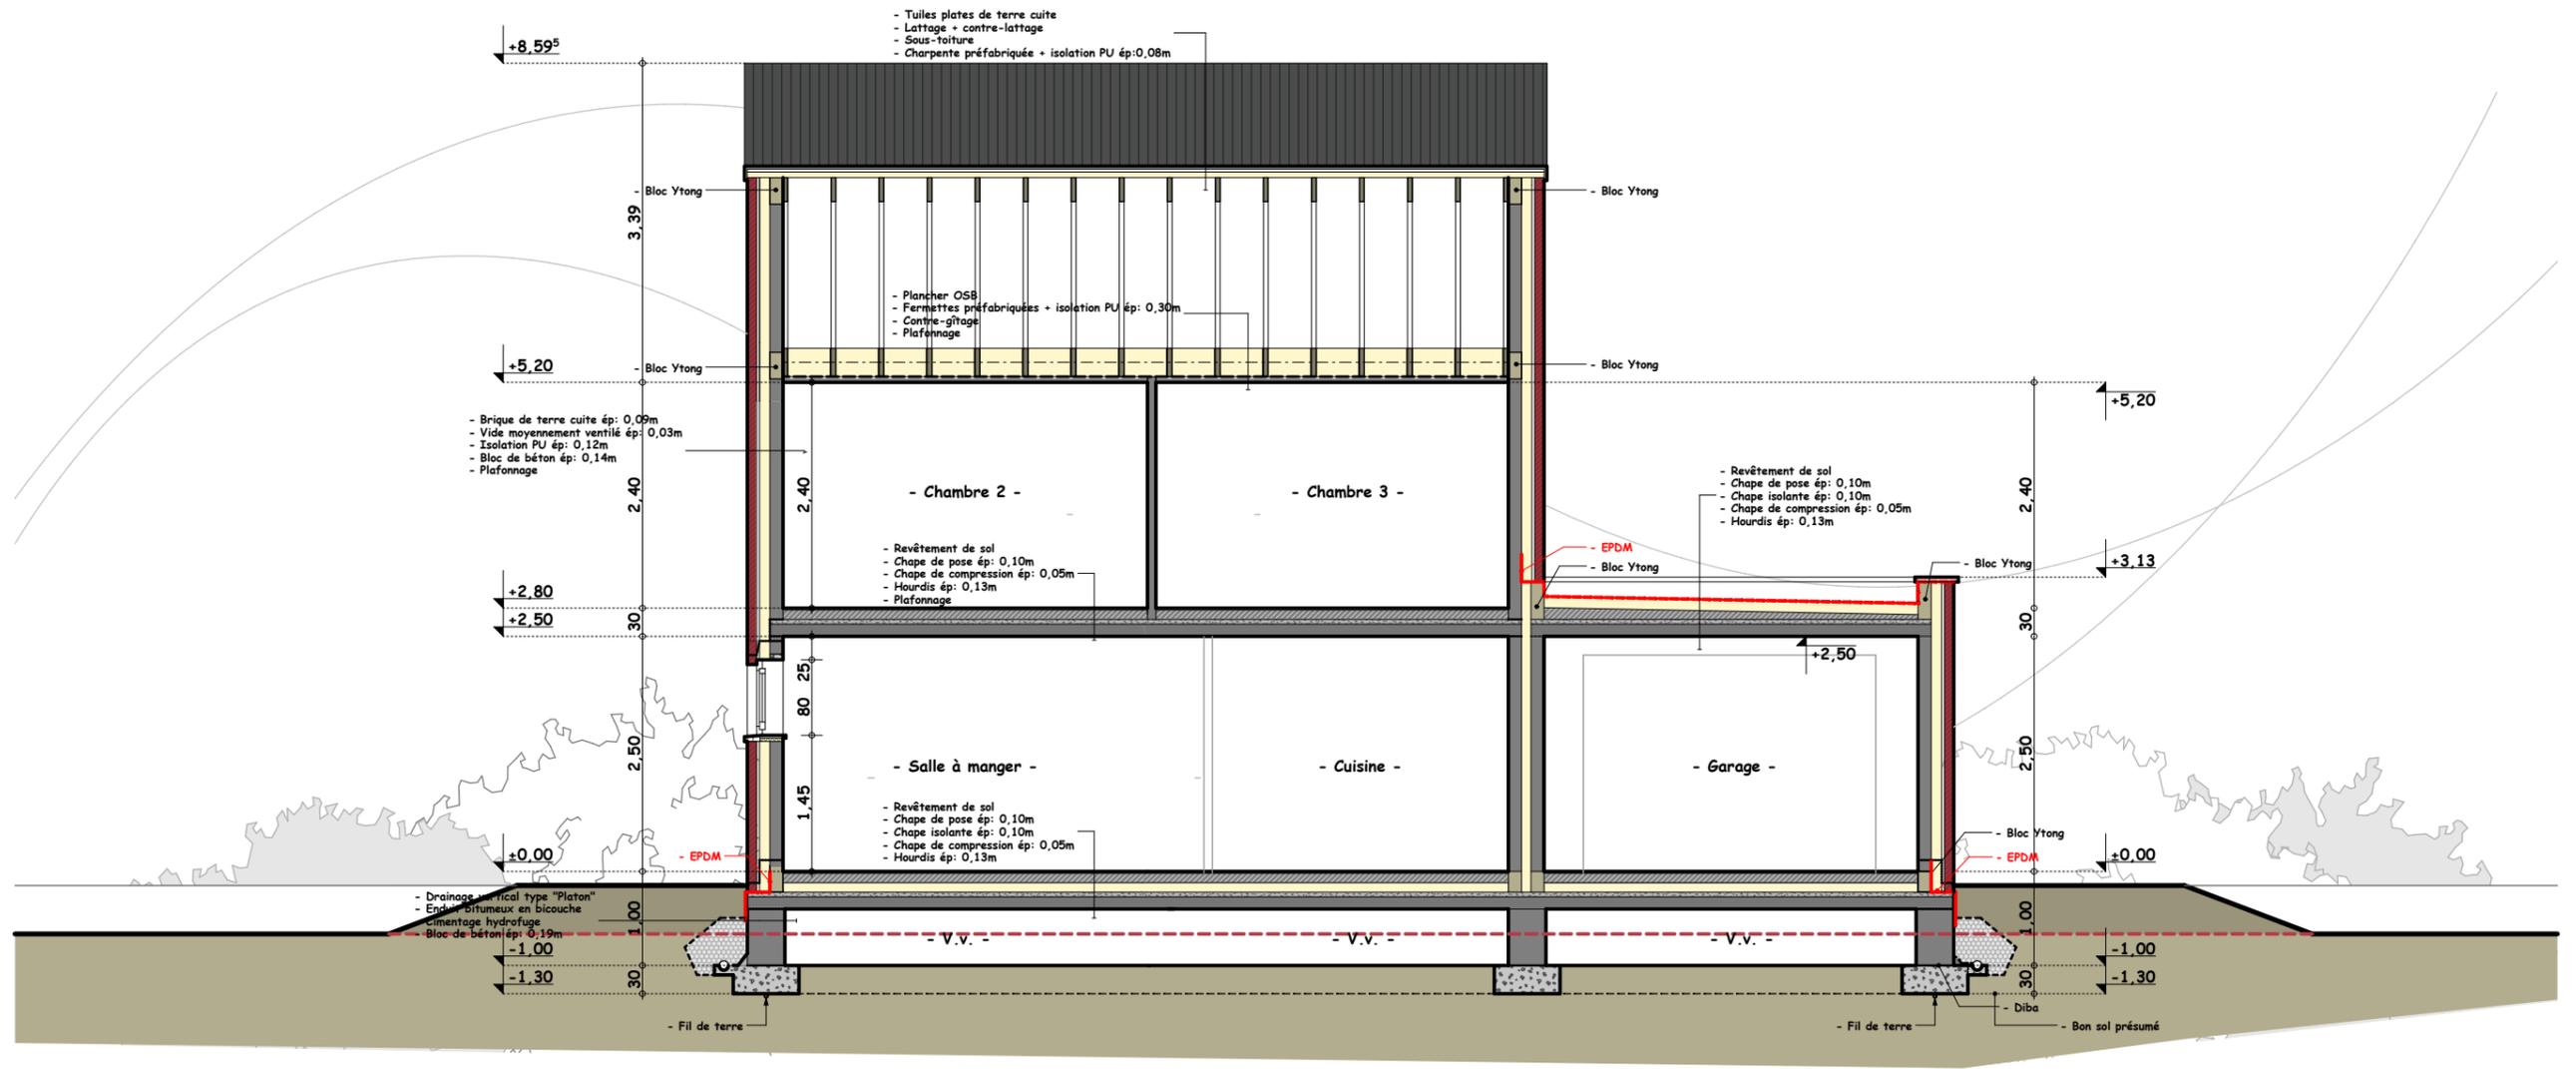


Coupe AA' (éch 1/75)

Construction d'une habitation unifamiliale
 Sise aux Bansions à 4845 Jalhay, pour le compte de Monsieur Christian Boniver

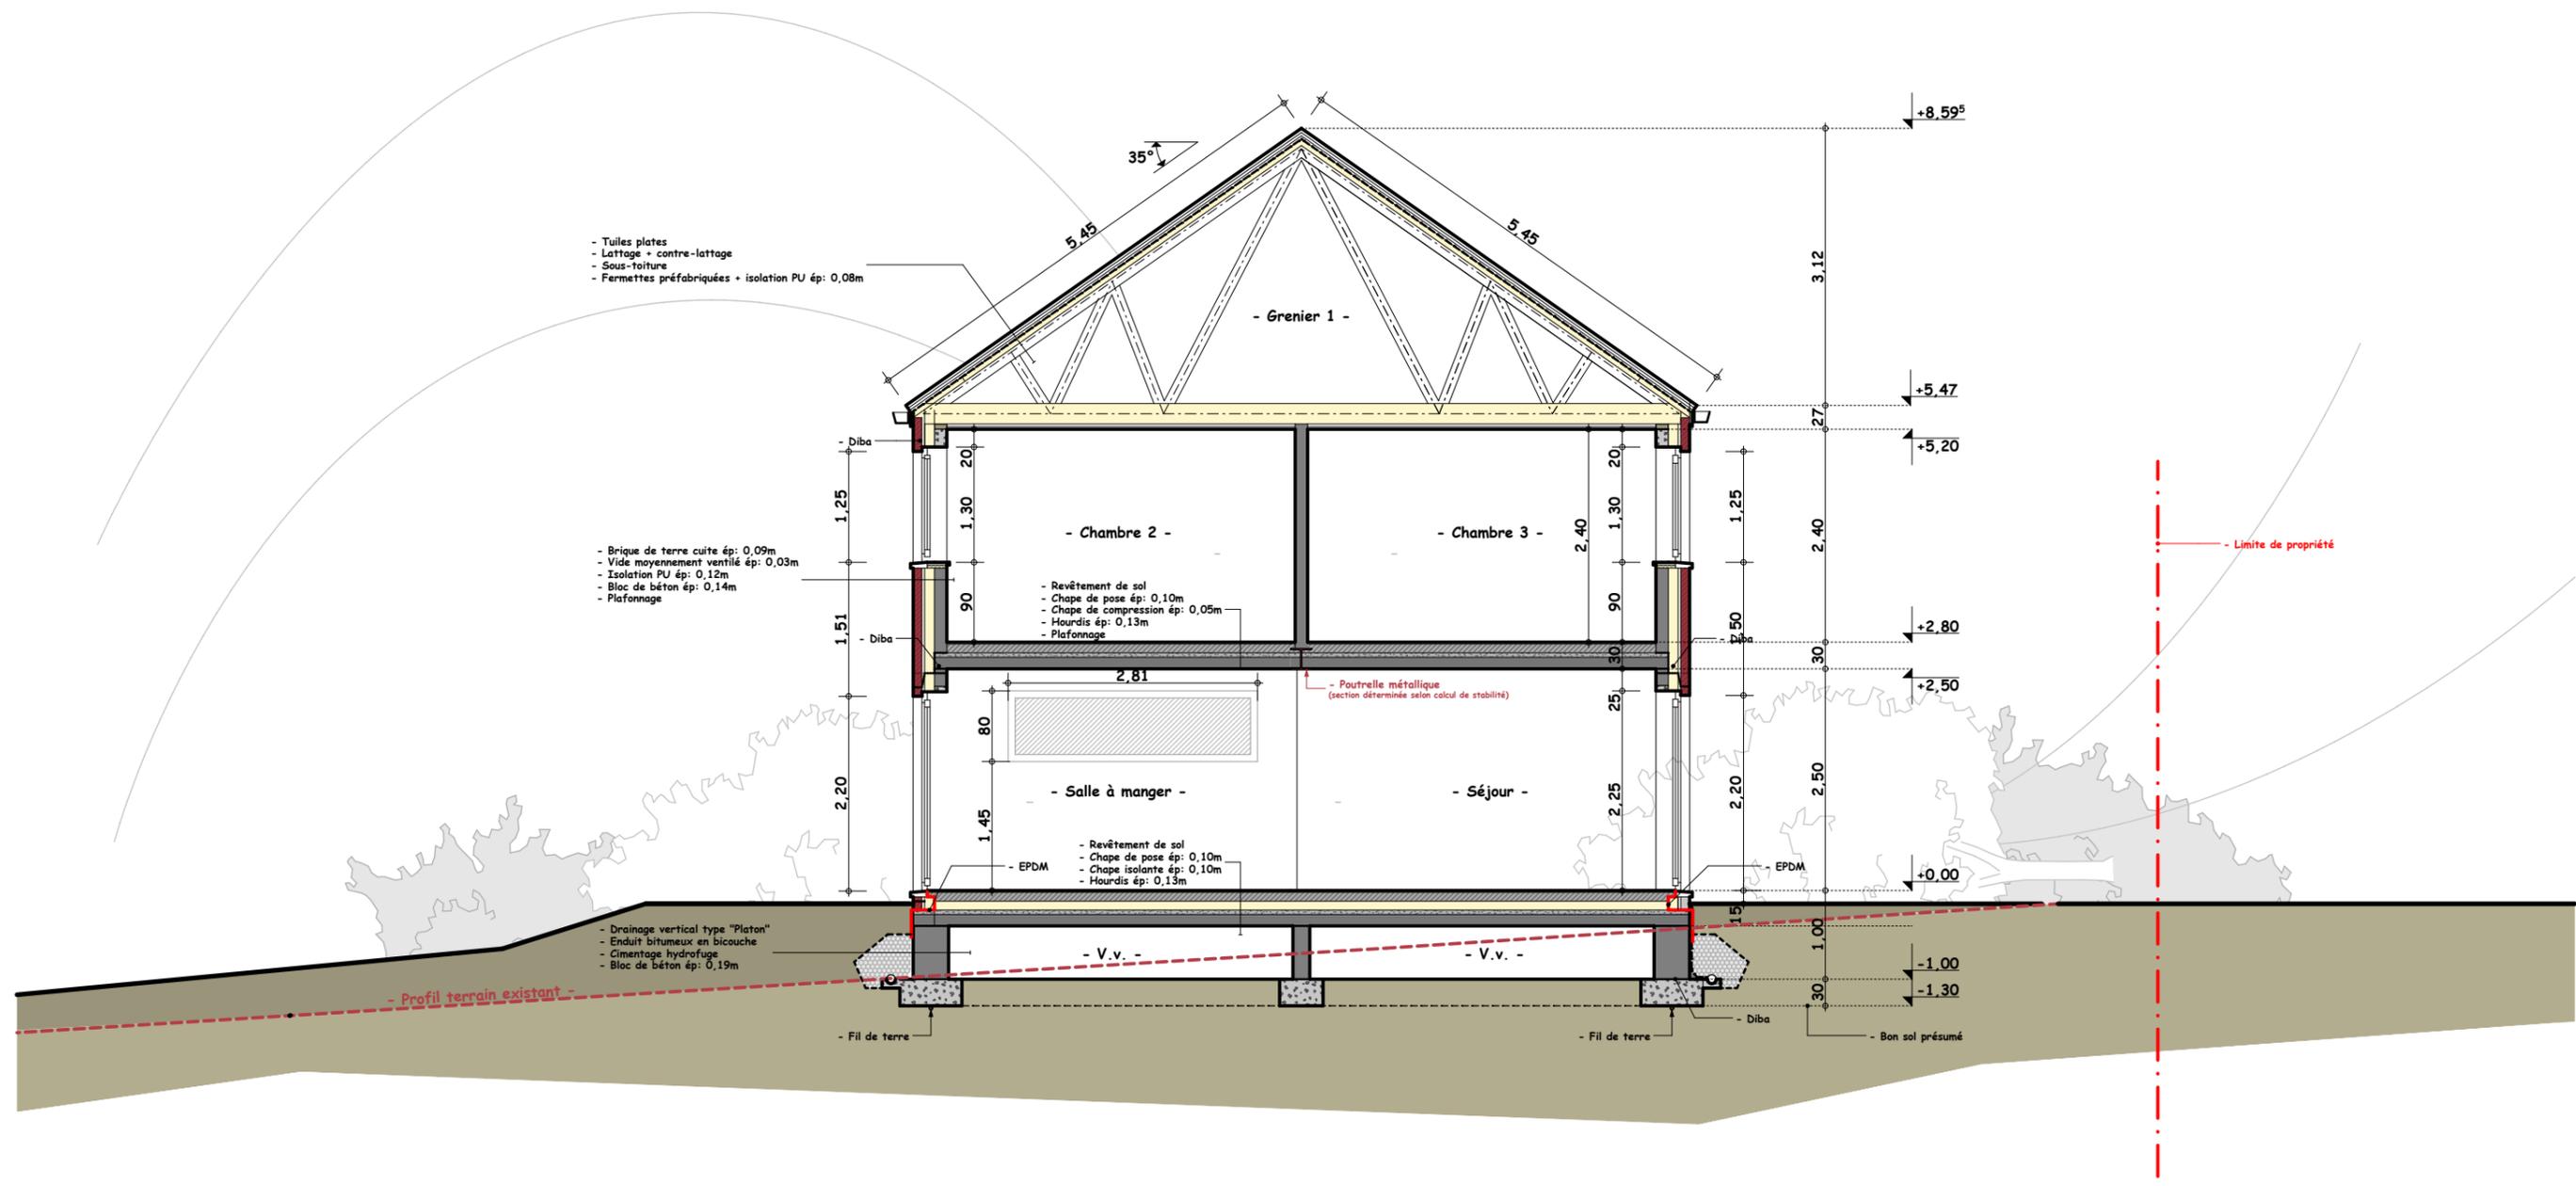


Coupe BB' (éch 1/75)

Construction d'une habitation unifamiliale
Site aux Bansions à 4845 Jalhay, pour le compte de Monsieur Christian Boniver

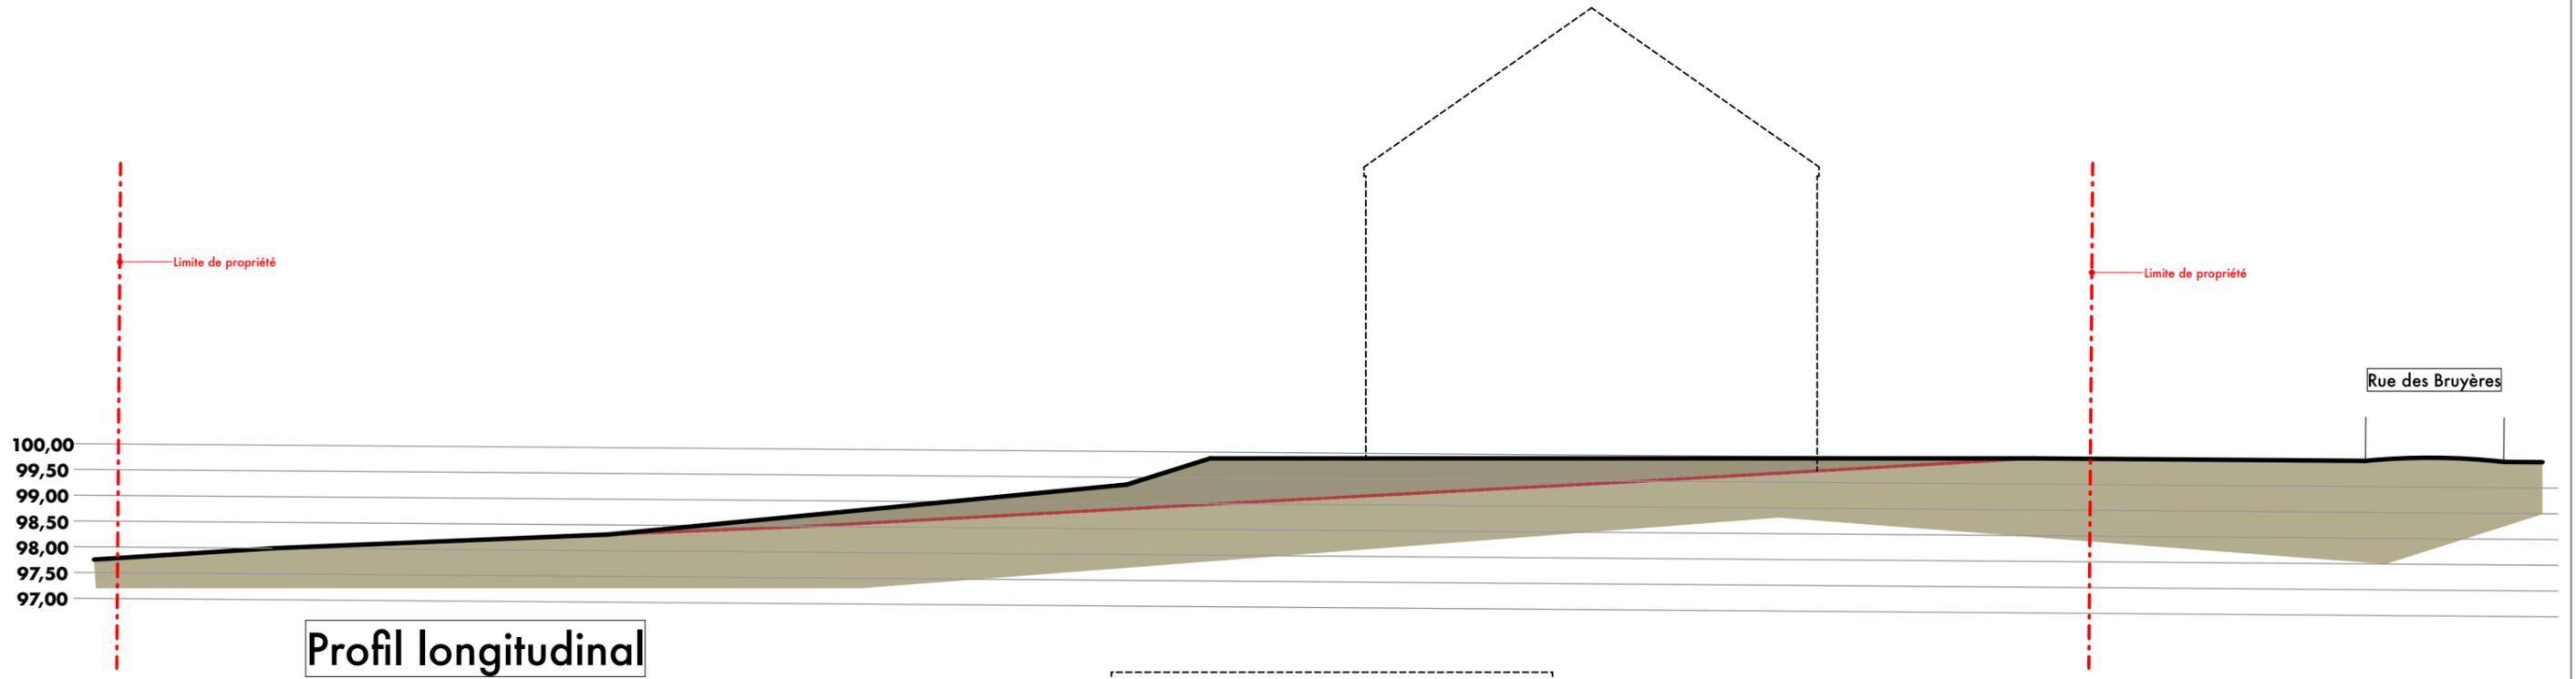

Profil longitudinal

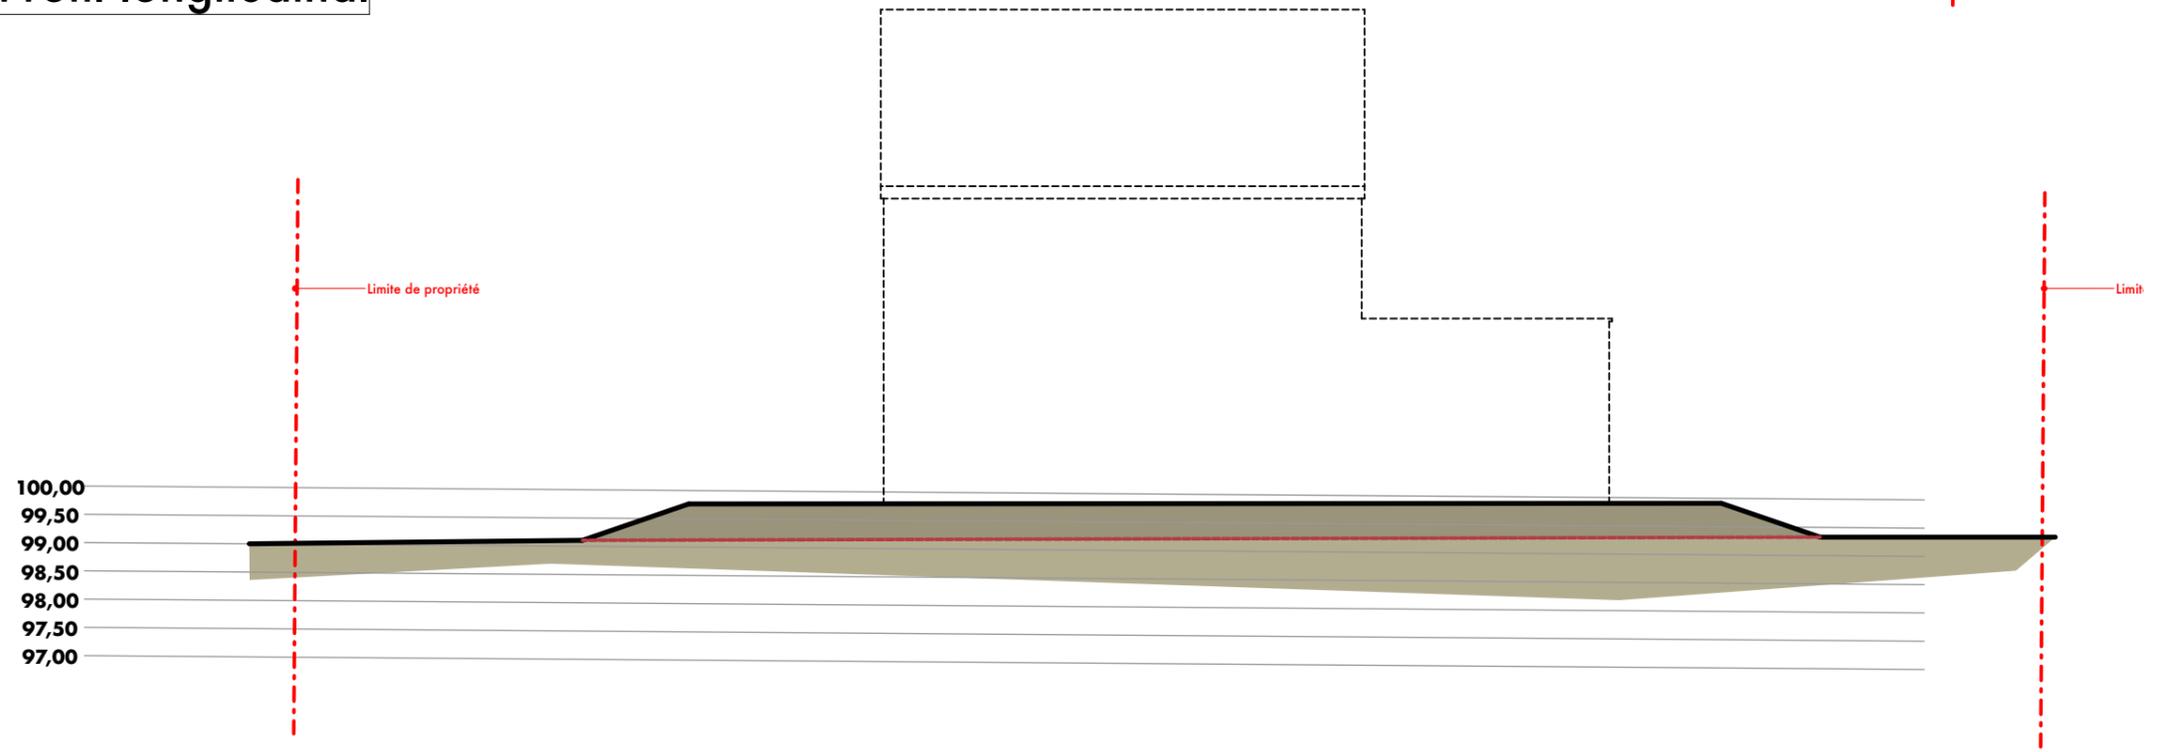

Profil transversal



Vue axonométrique