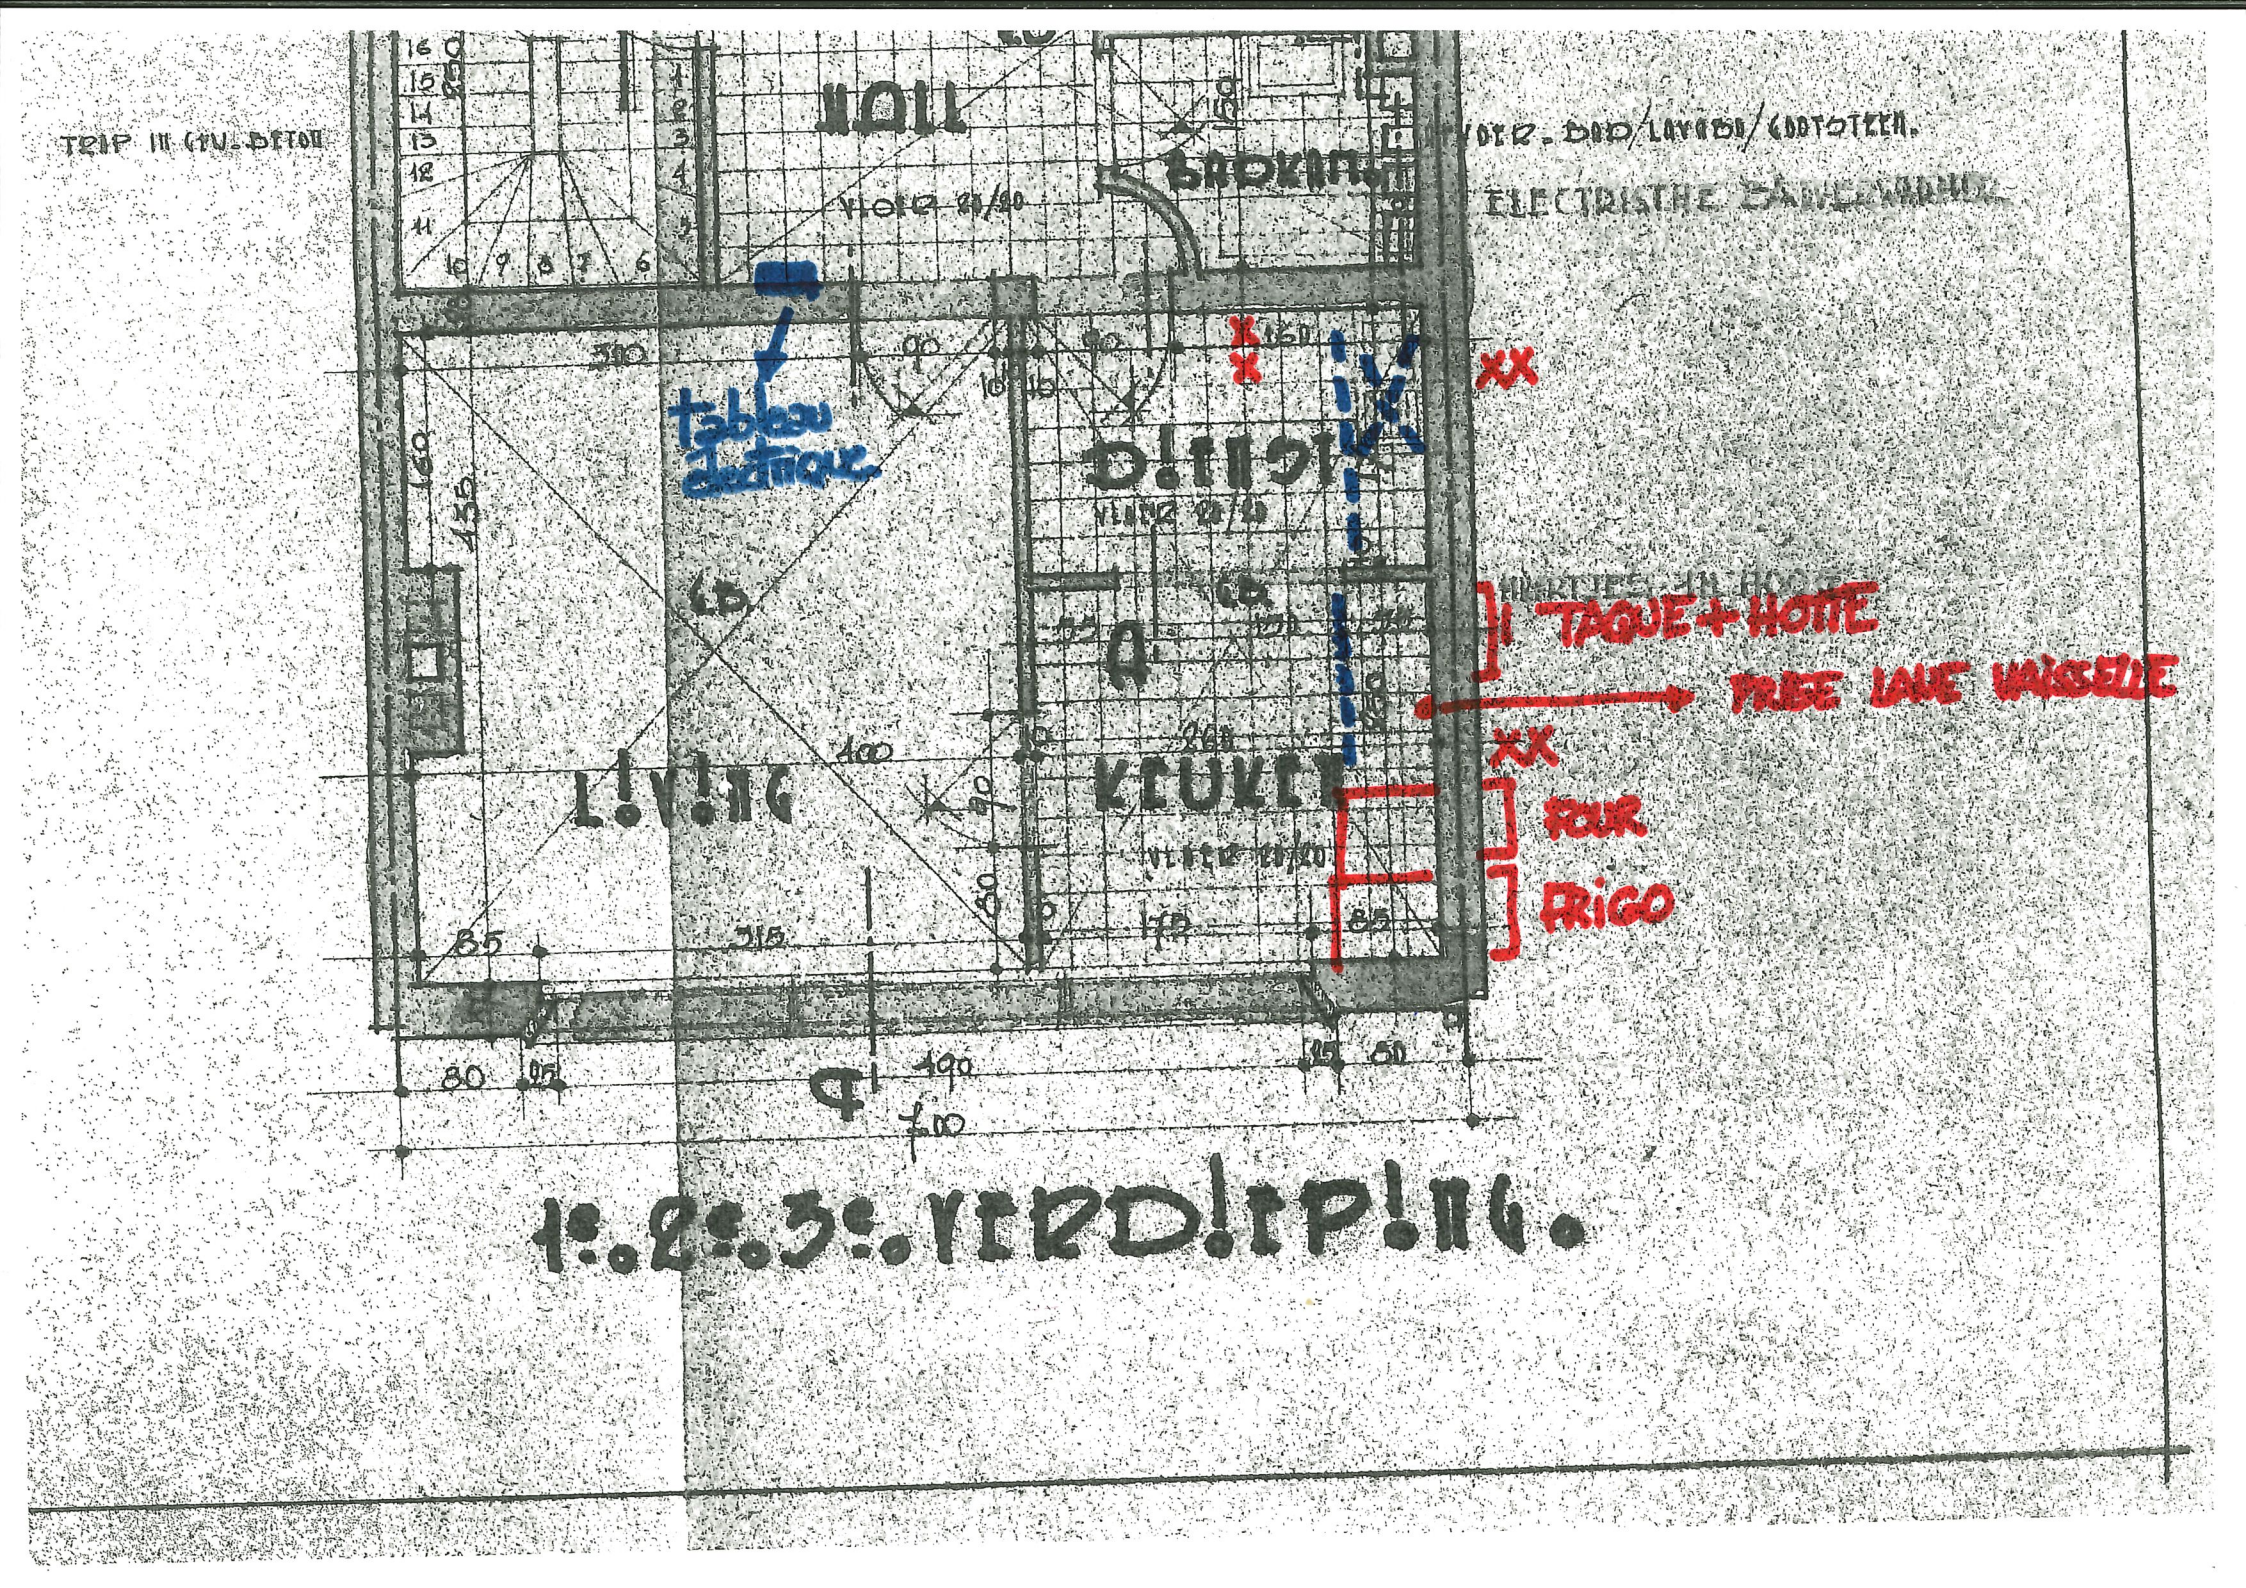
tableau électrique
TAQUE + HOTTE
PRISE LAVE VAISSELLE
FOUR
FRIGO