


LEGENDE DES MATERIAUX

- ① Toiture en tuiles gris anthracite
- ② Corniche en gris anthracite
- ③ Façade enduit Gris clair
- ④ Décor en moulures gris foncé
- ⑤ Chassis Aluminium Gris :Ral 7039
- ⑥ DEP en zinc gris anthracite
- ⑦ Seuil en pierre bleue
- ⑧ Facade enduit Gris foncé
- ⑨ Porte en aluminium Gris: Ral 7039
- ⑩ Soubassement en pierre bleue
- ⑪ Briques de verre
- ⑫ Facade en pierre bleue
- ⑬ Caisson de volet Aluminium Gris :RAL 7039
- ⑭ Garde corps vitré

LEGENDE


- MACONNERIE EXISTANTE
- DEMOLITION
- NOUVELLE MACONNERIE
- CHARPENTE
- ISOLATION

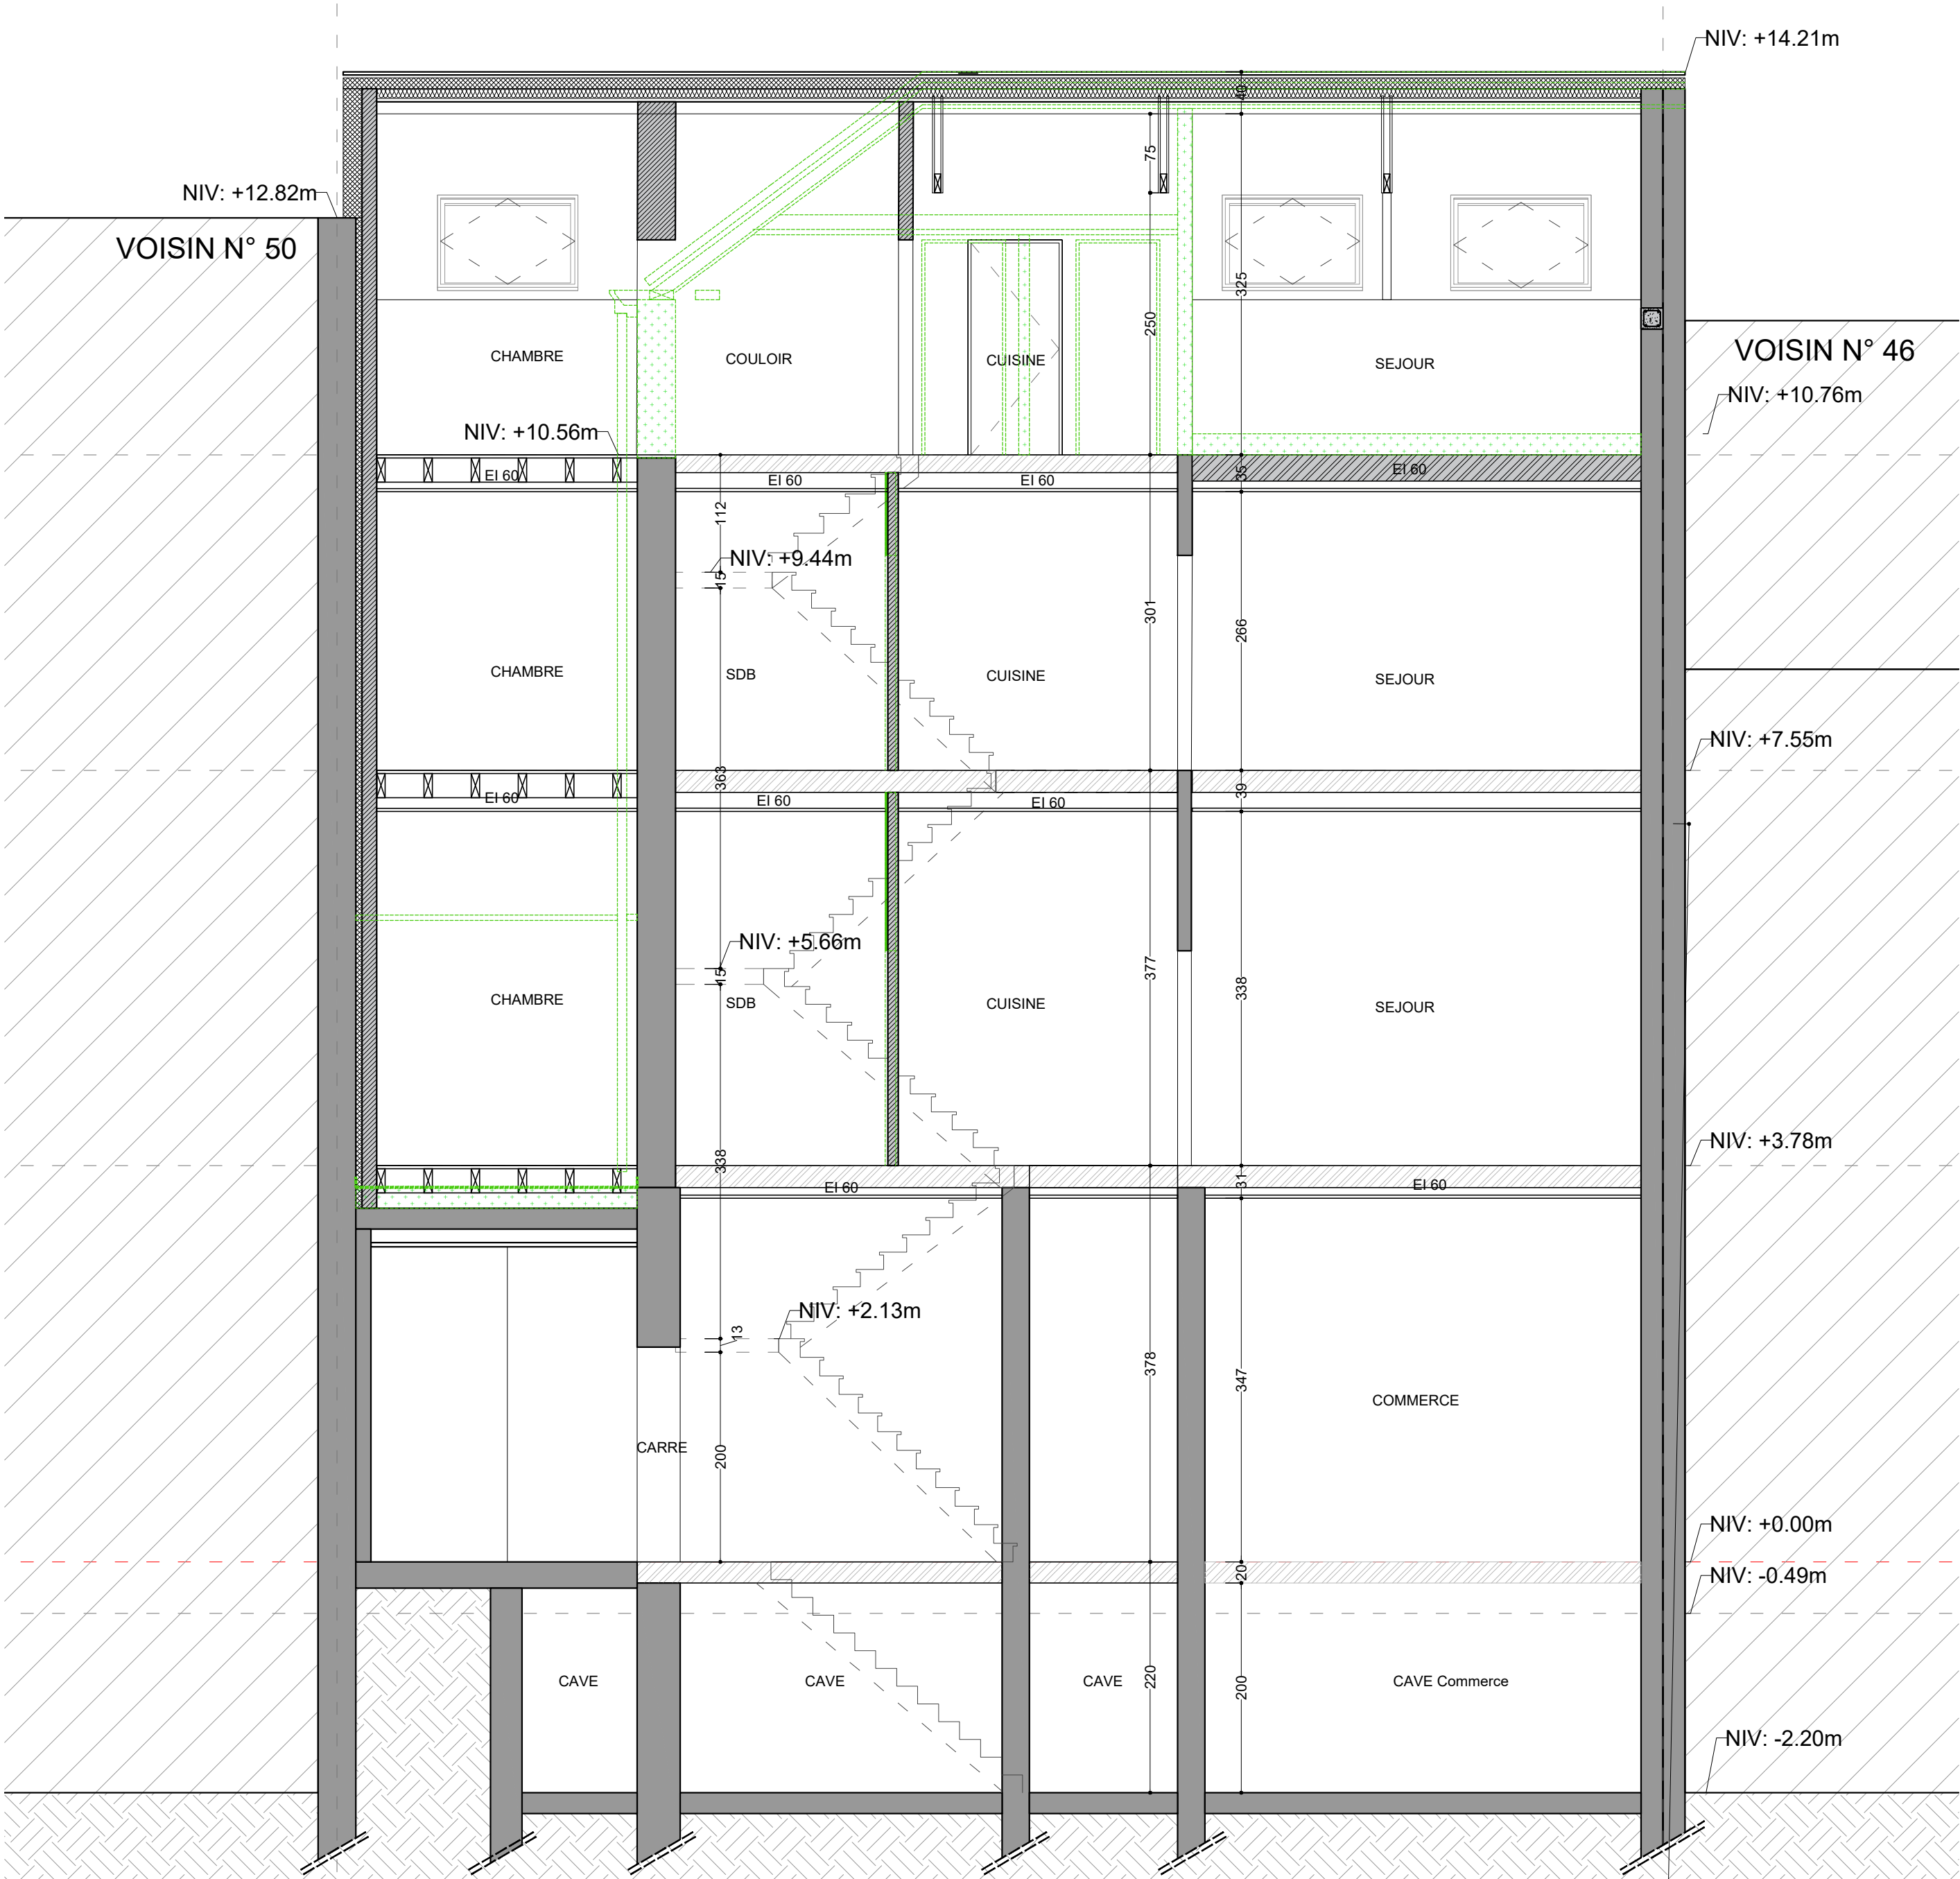


COUPE AA




FACADE AVANT

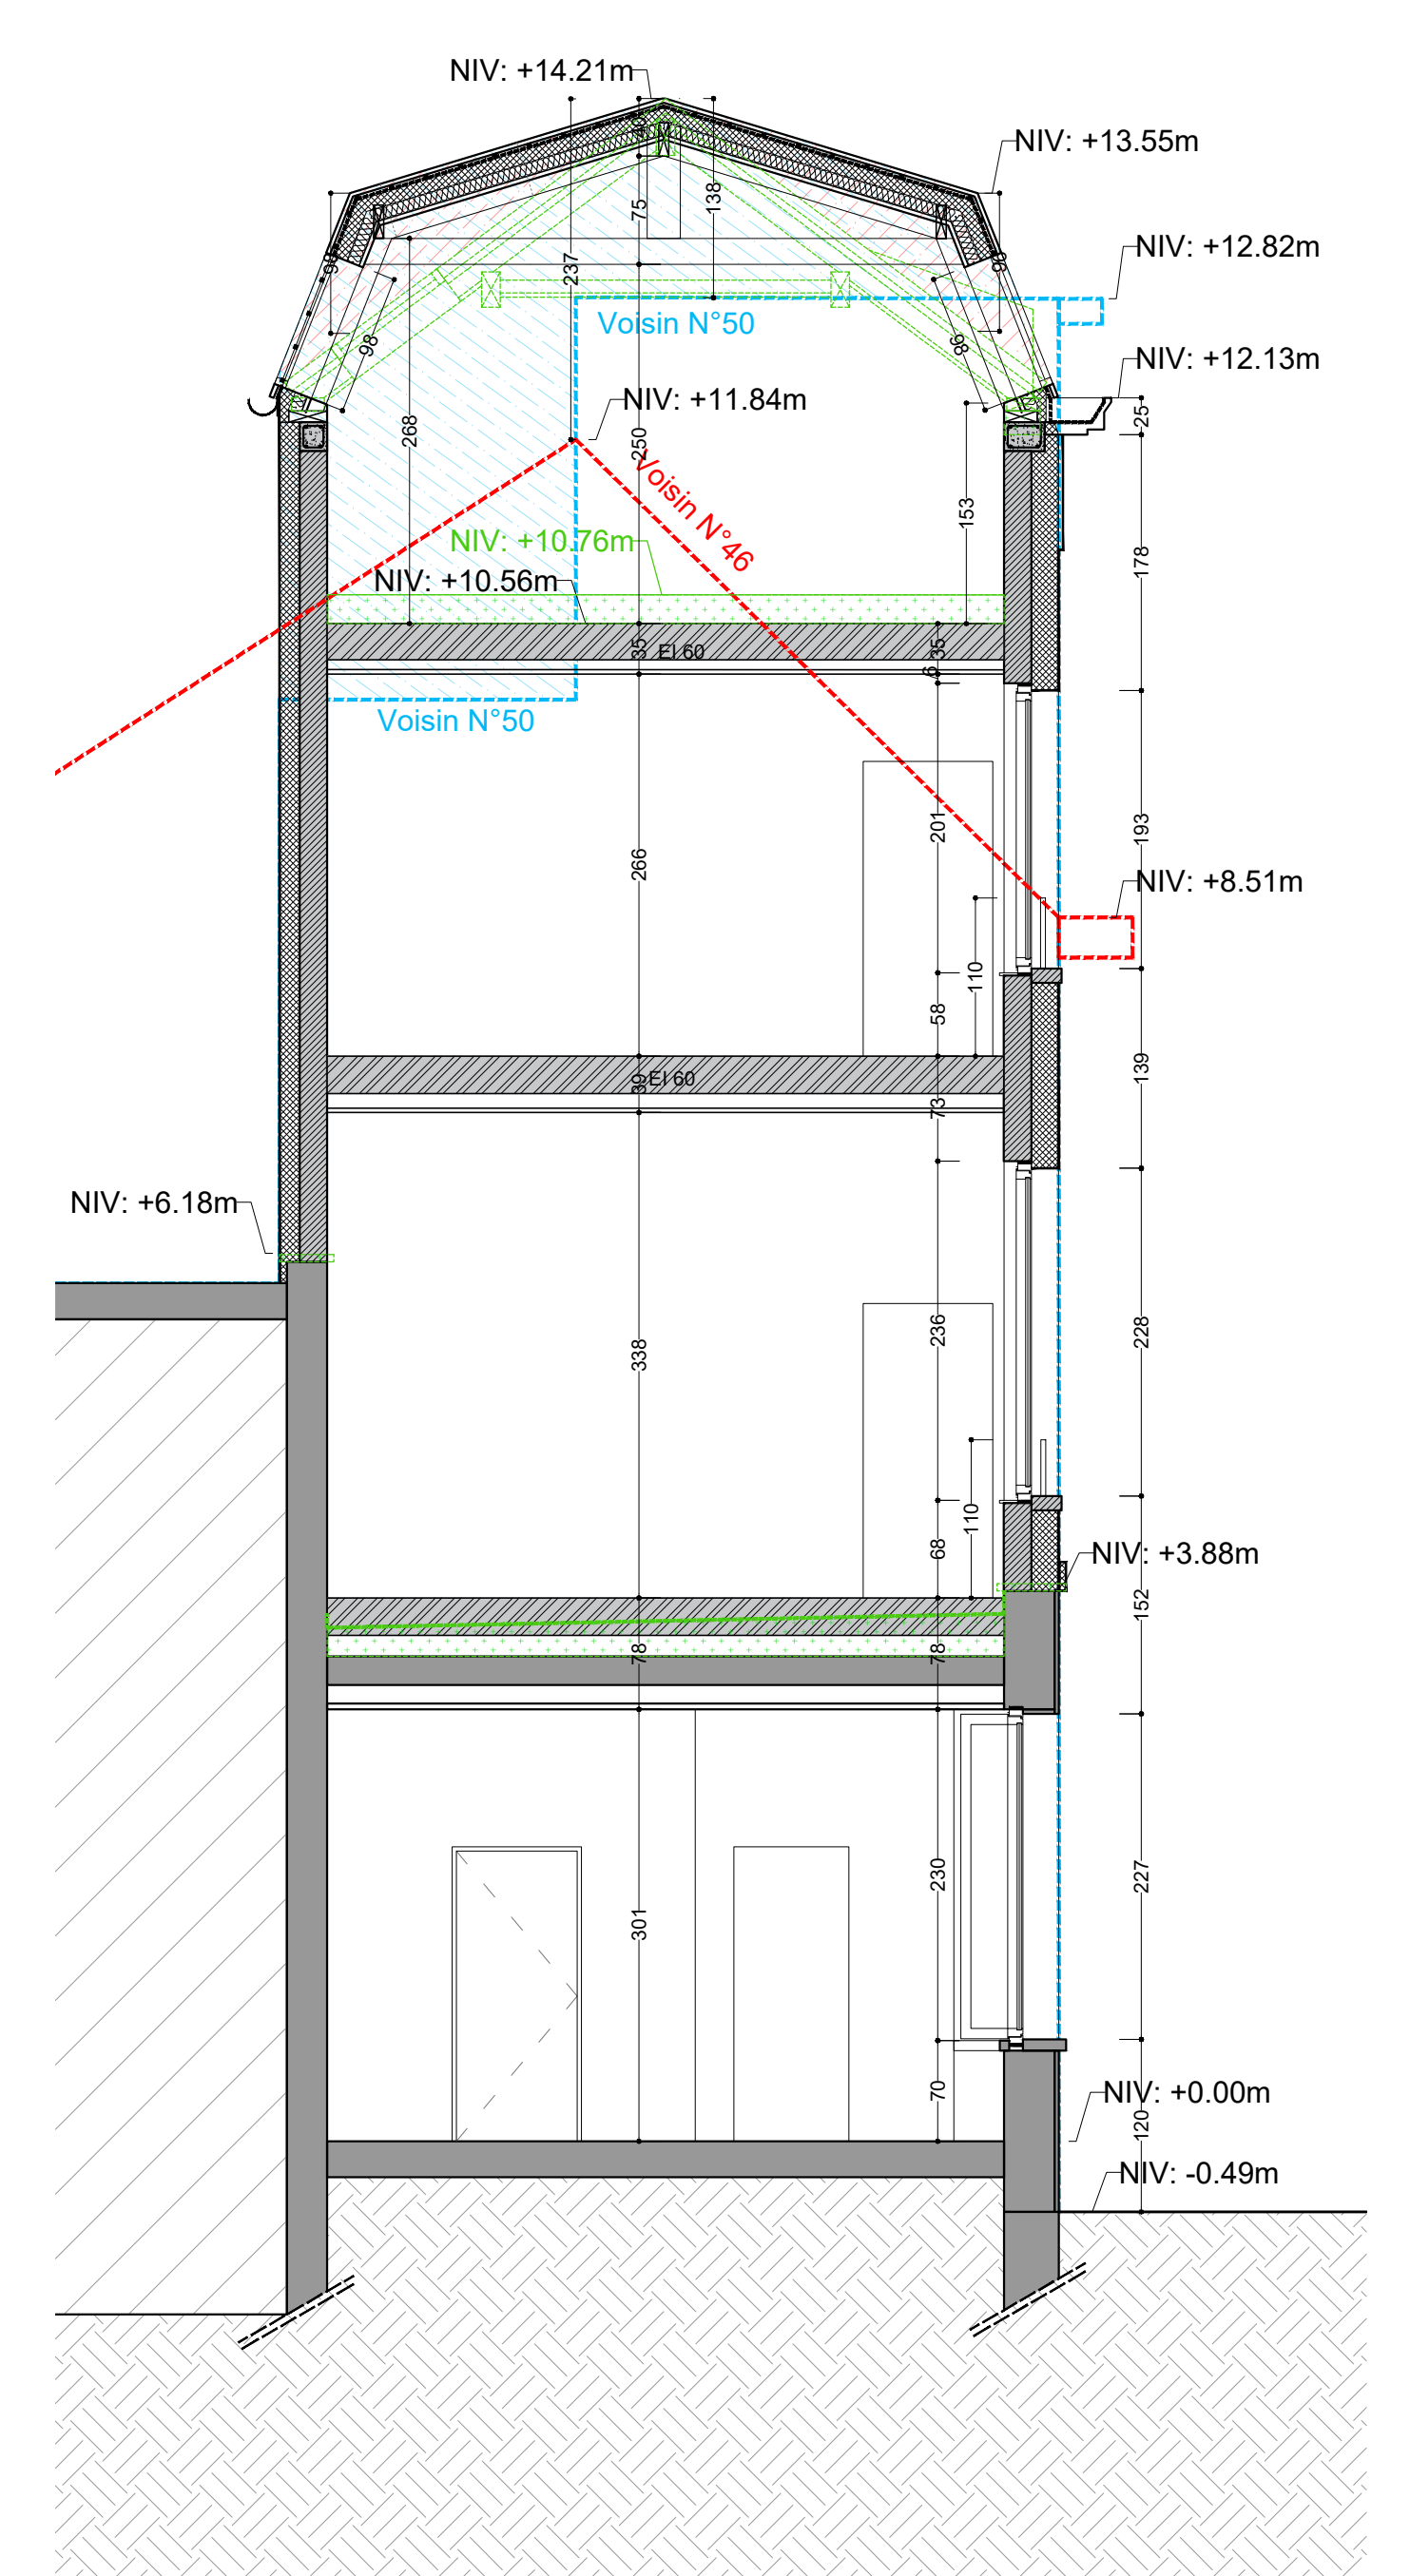


COUPE BB et FACADE LATERALE

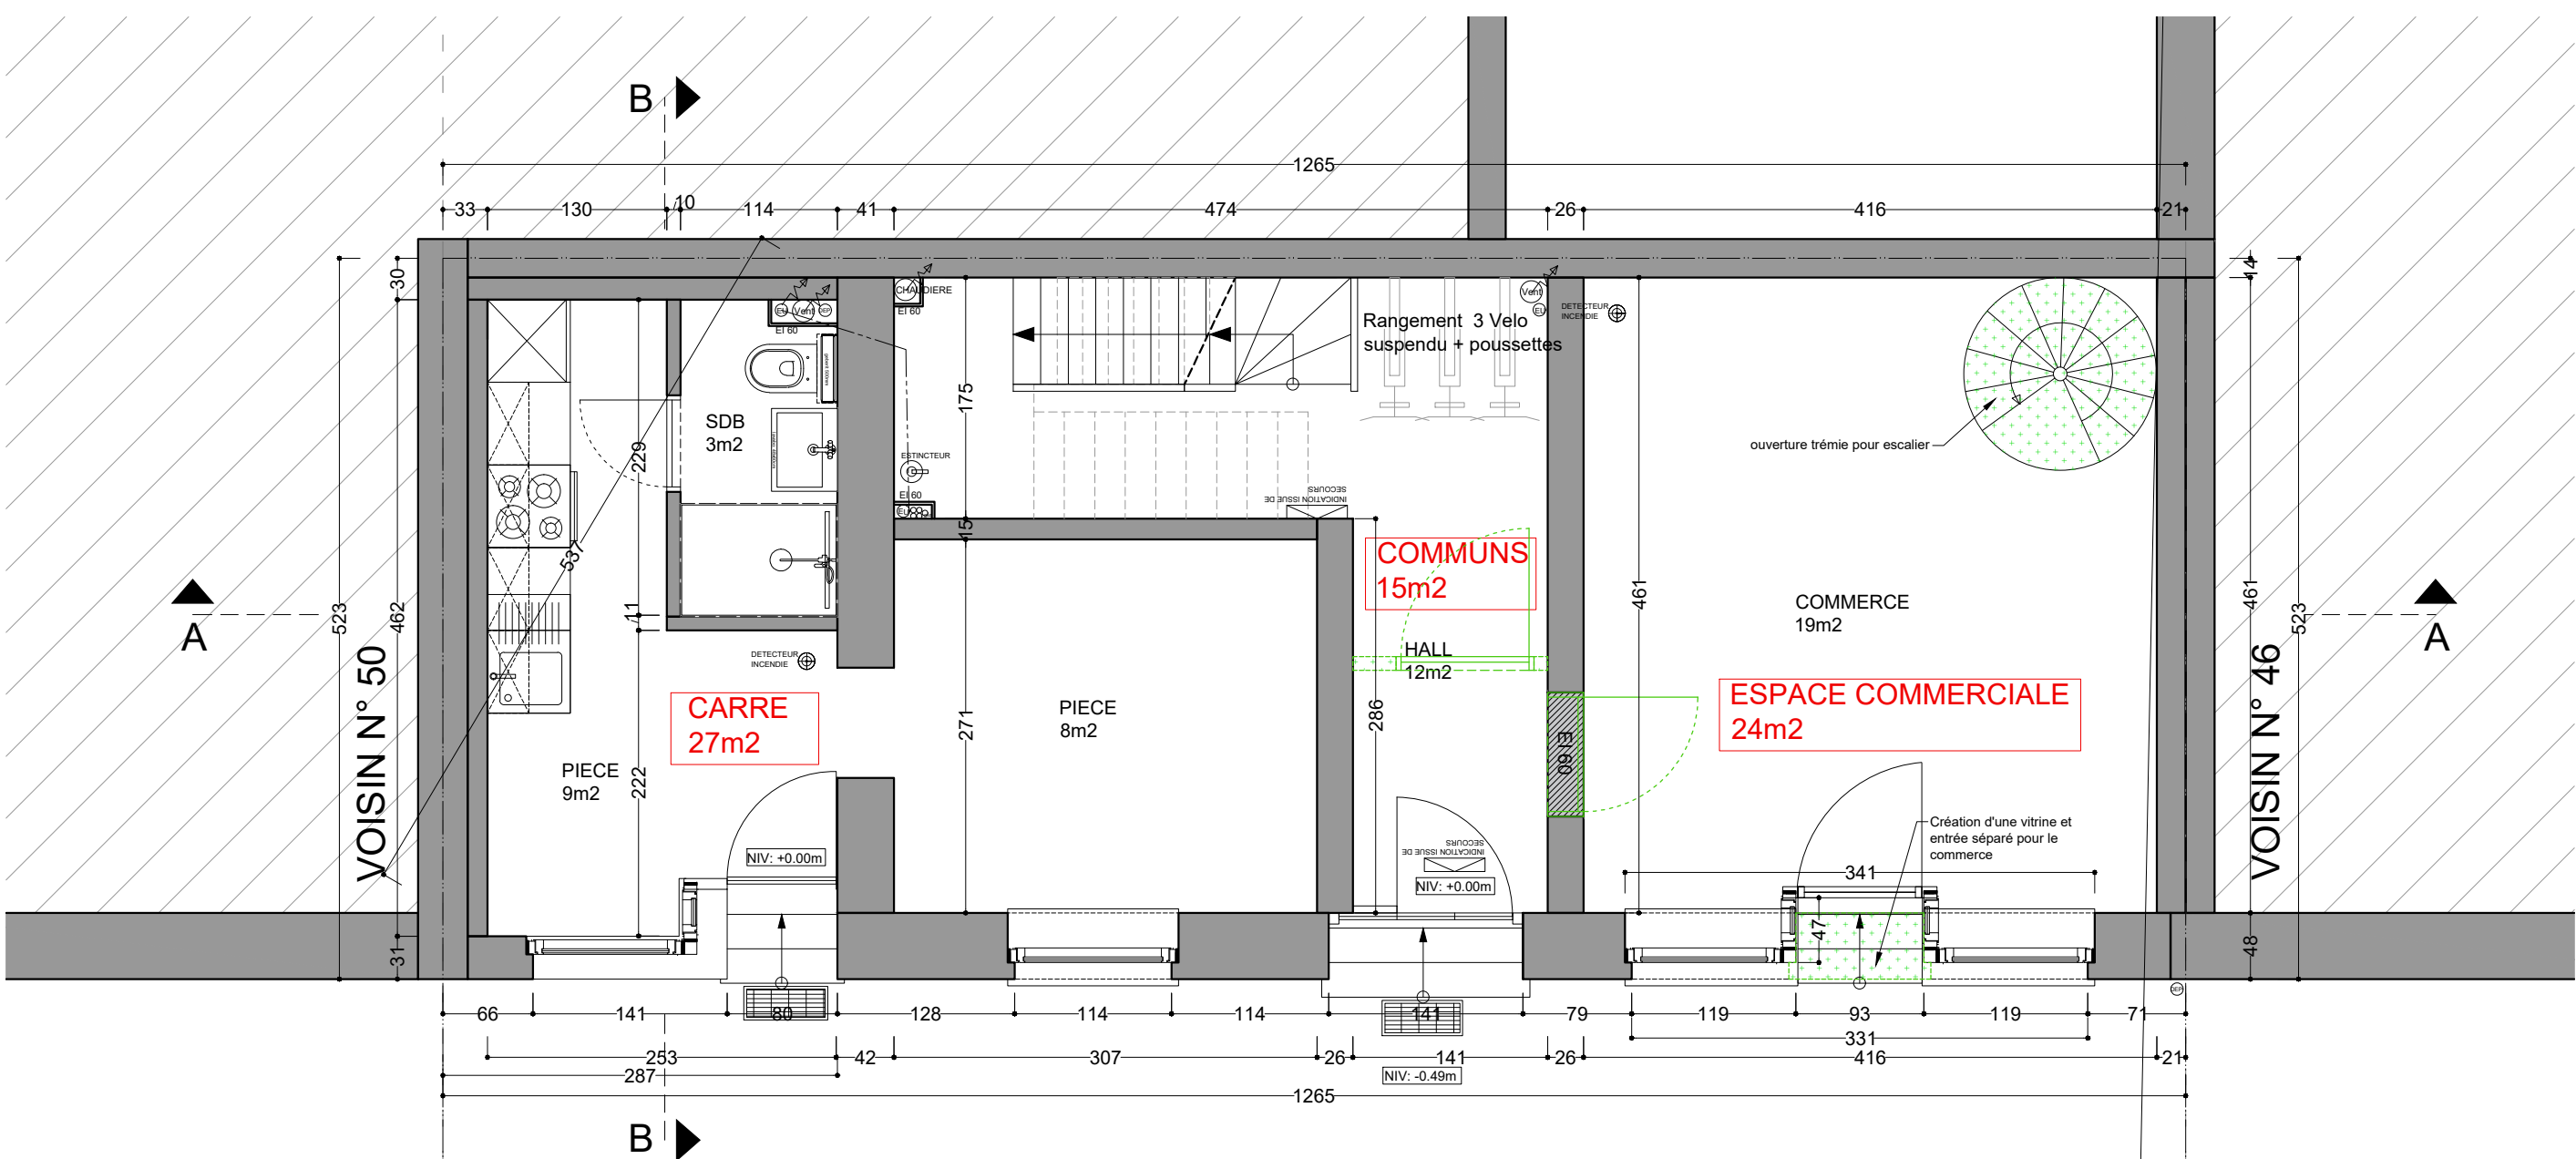


R+0: REZ DE CHAUSSEE

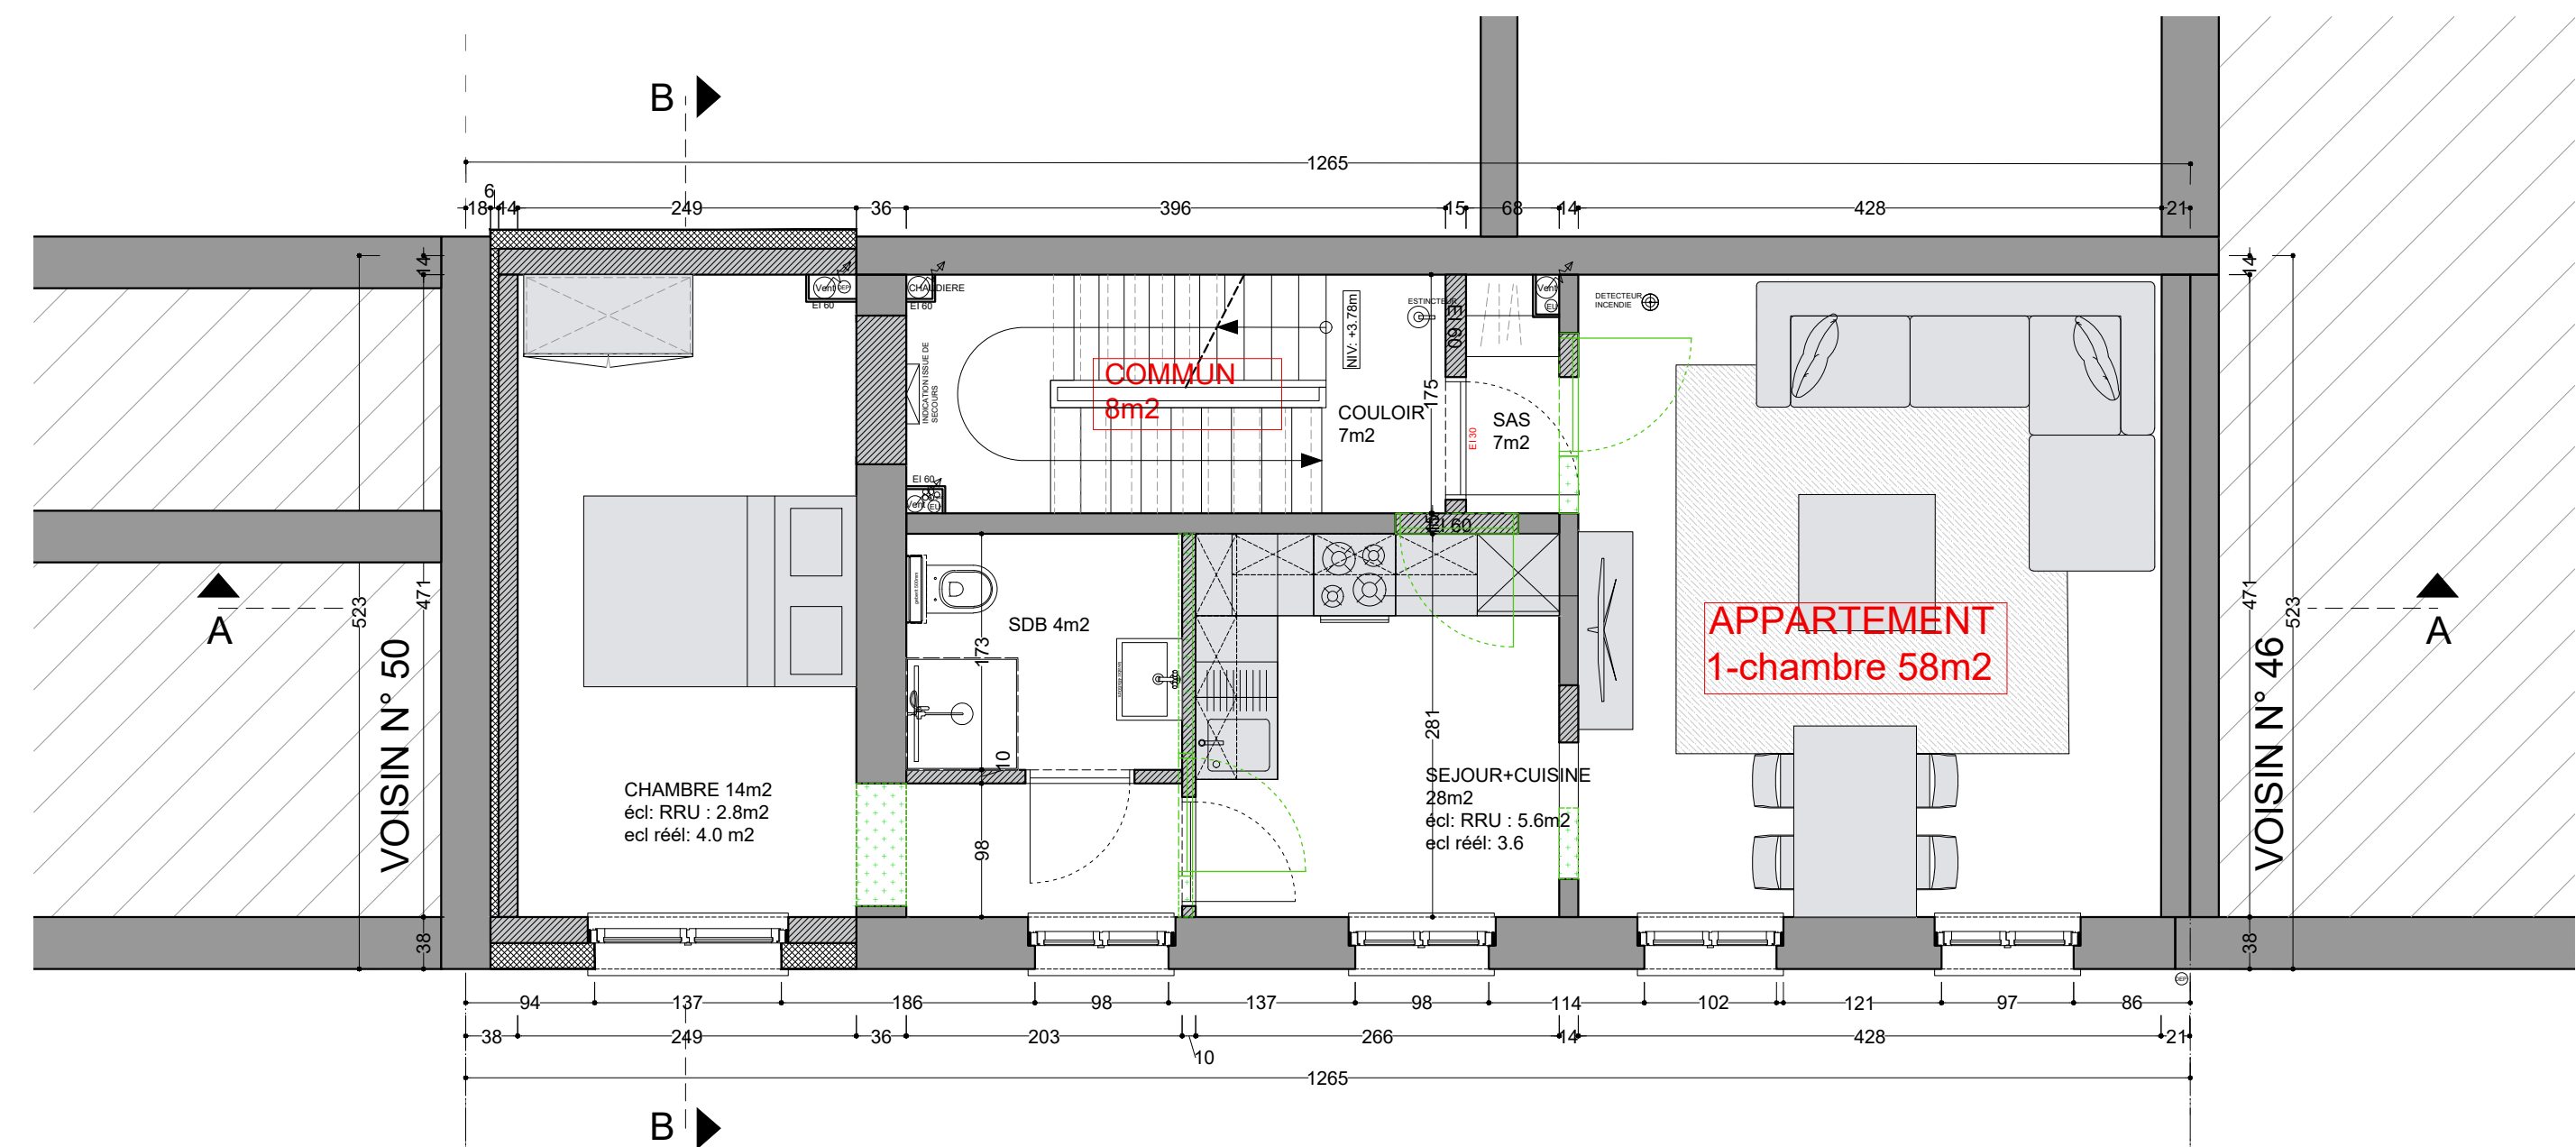


R+2: 2e ETAGE

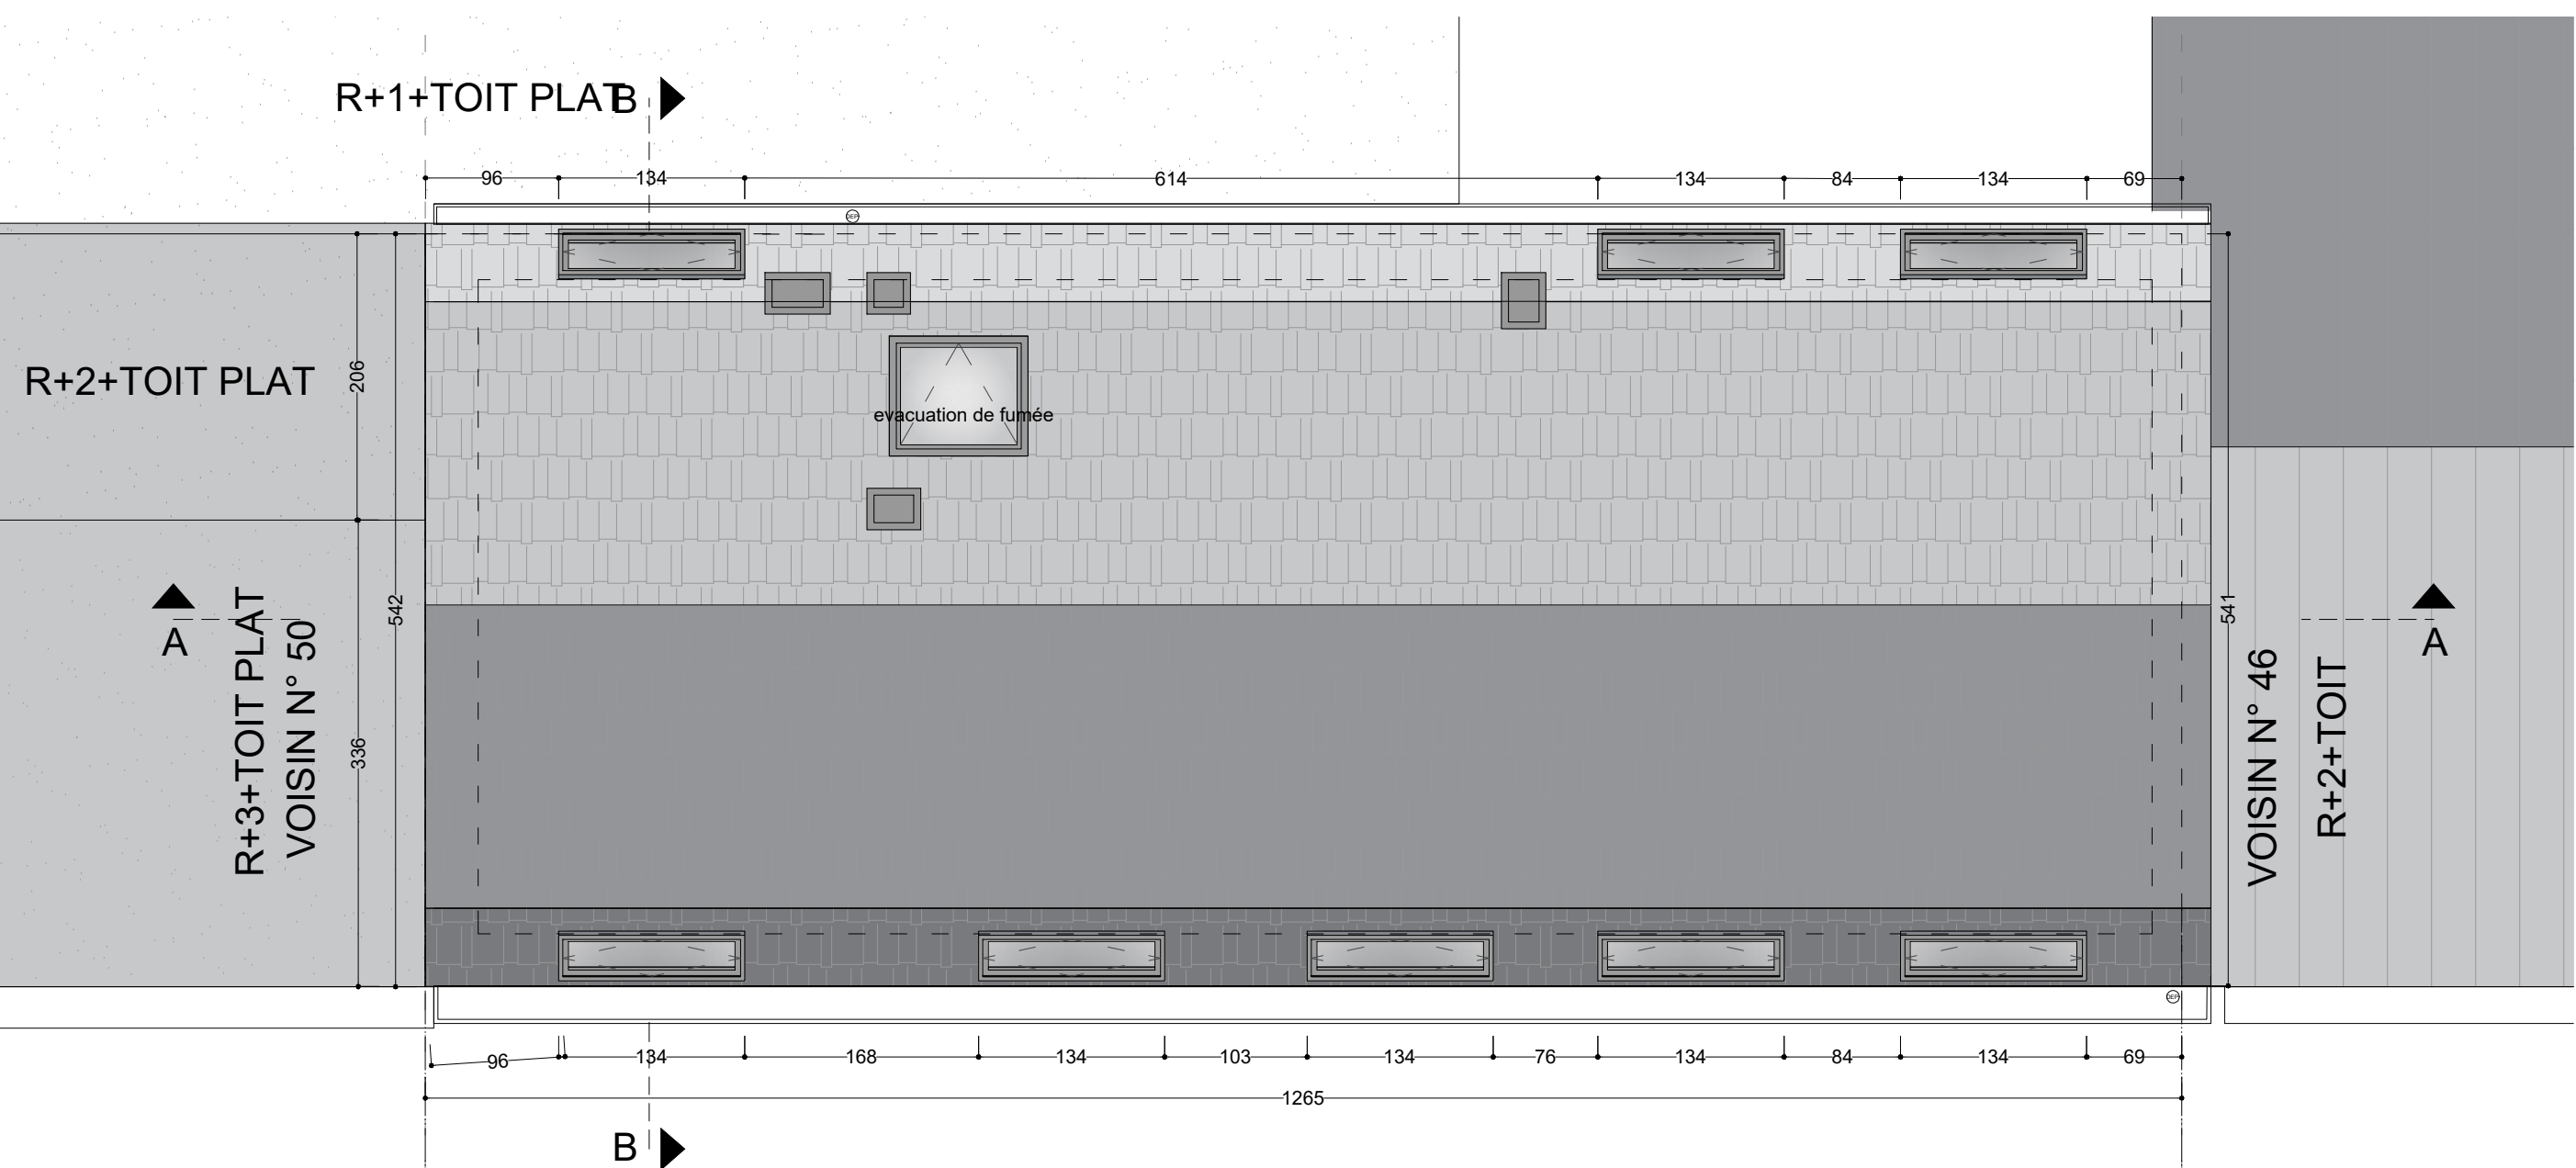


PLAN DE TOITURE

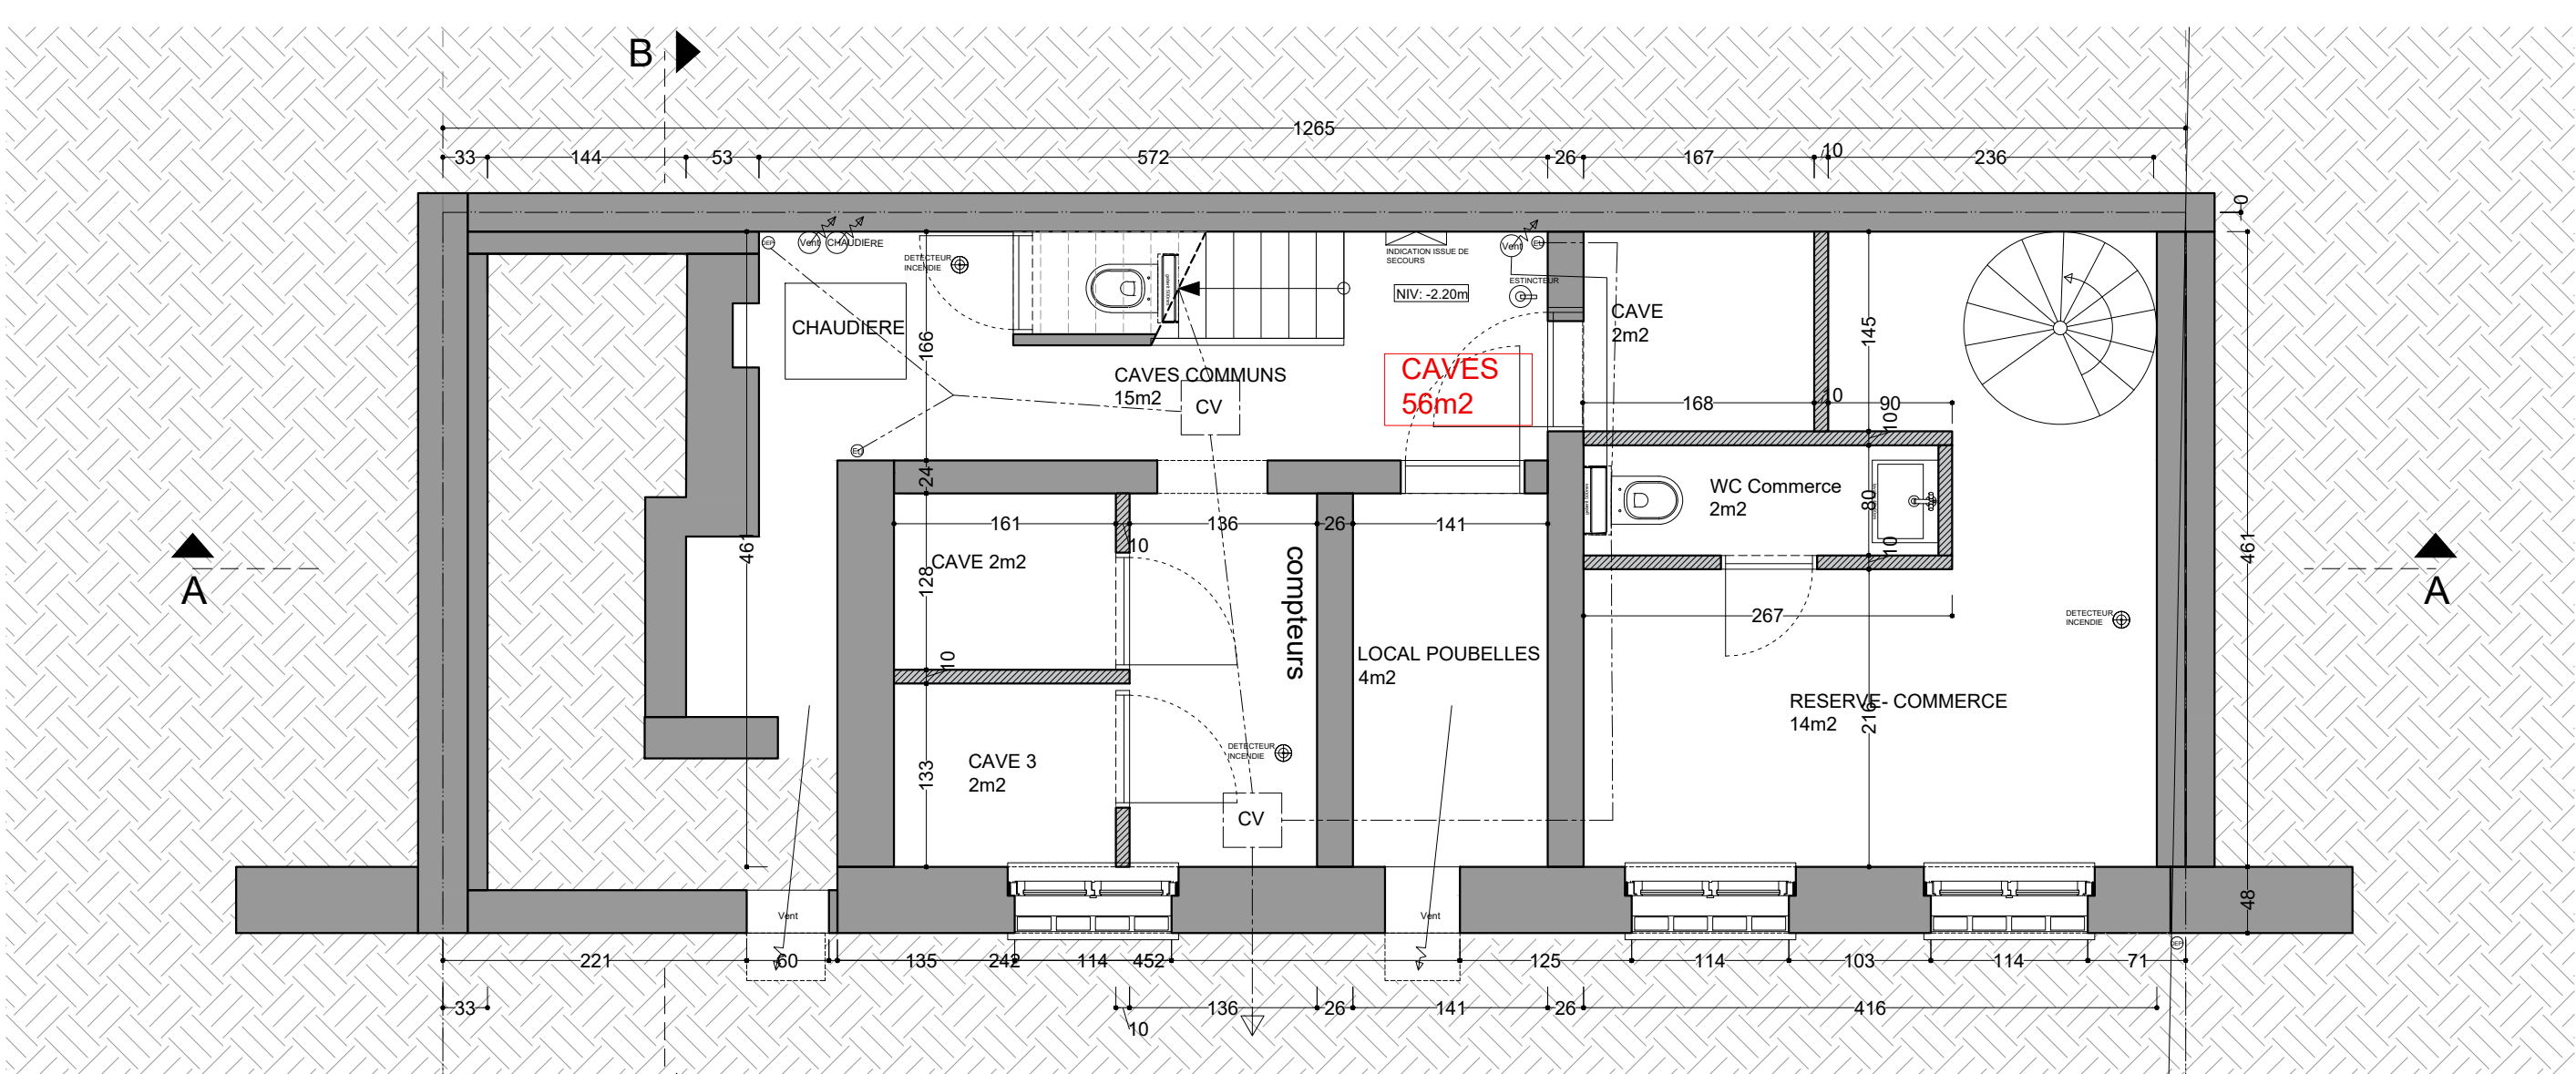

R-1: SOUS-SOL

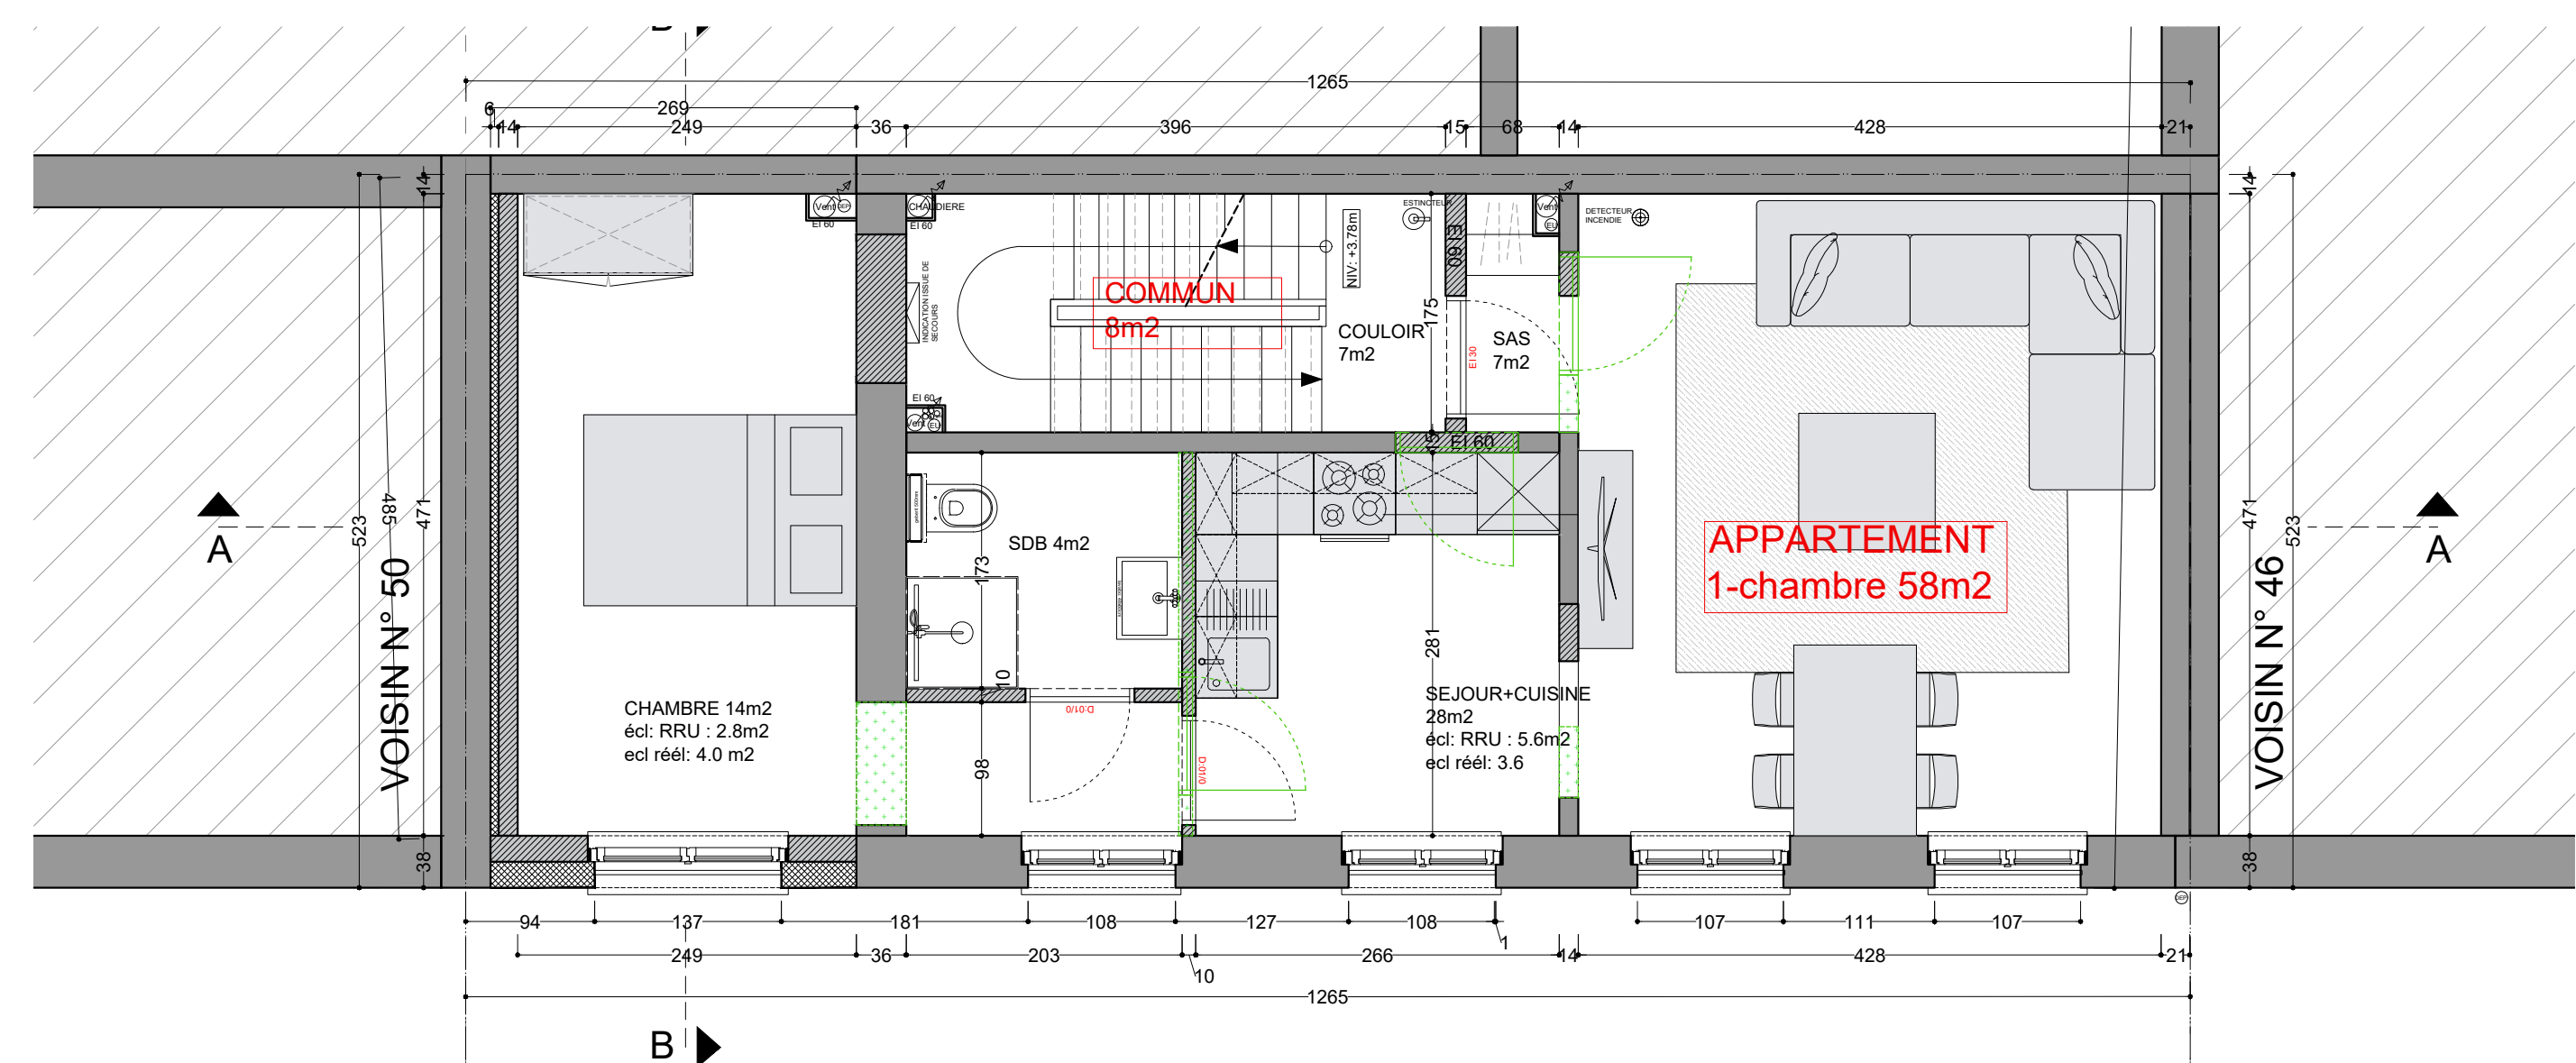

R+1: 1er ETAGE

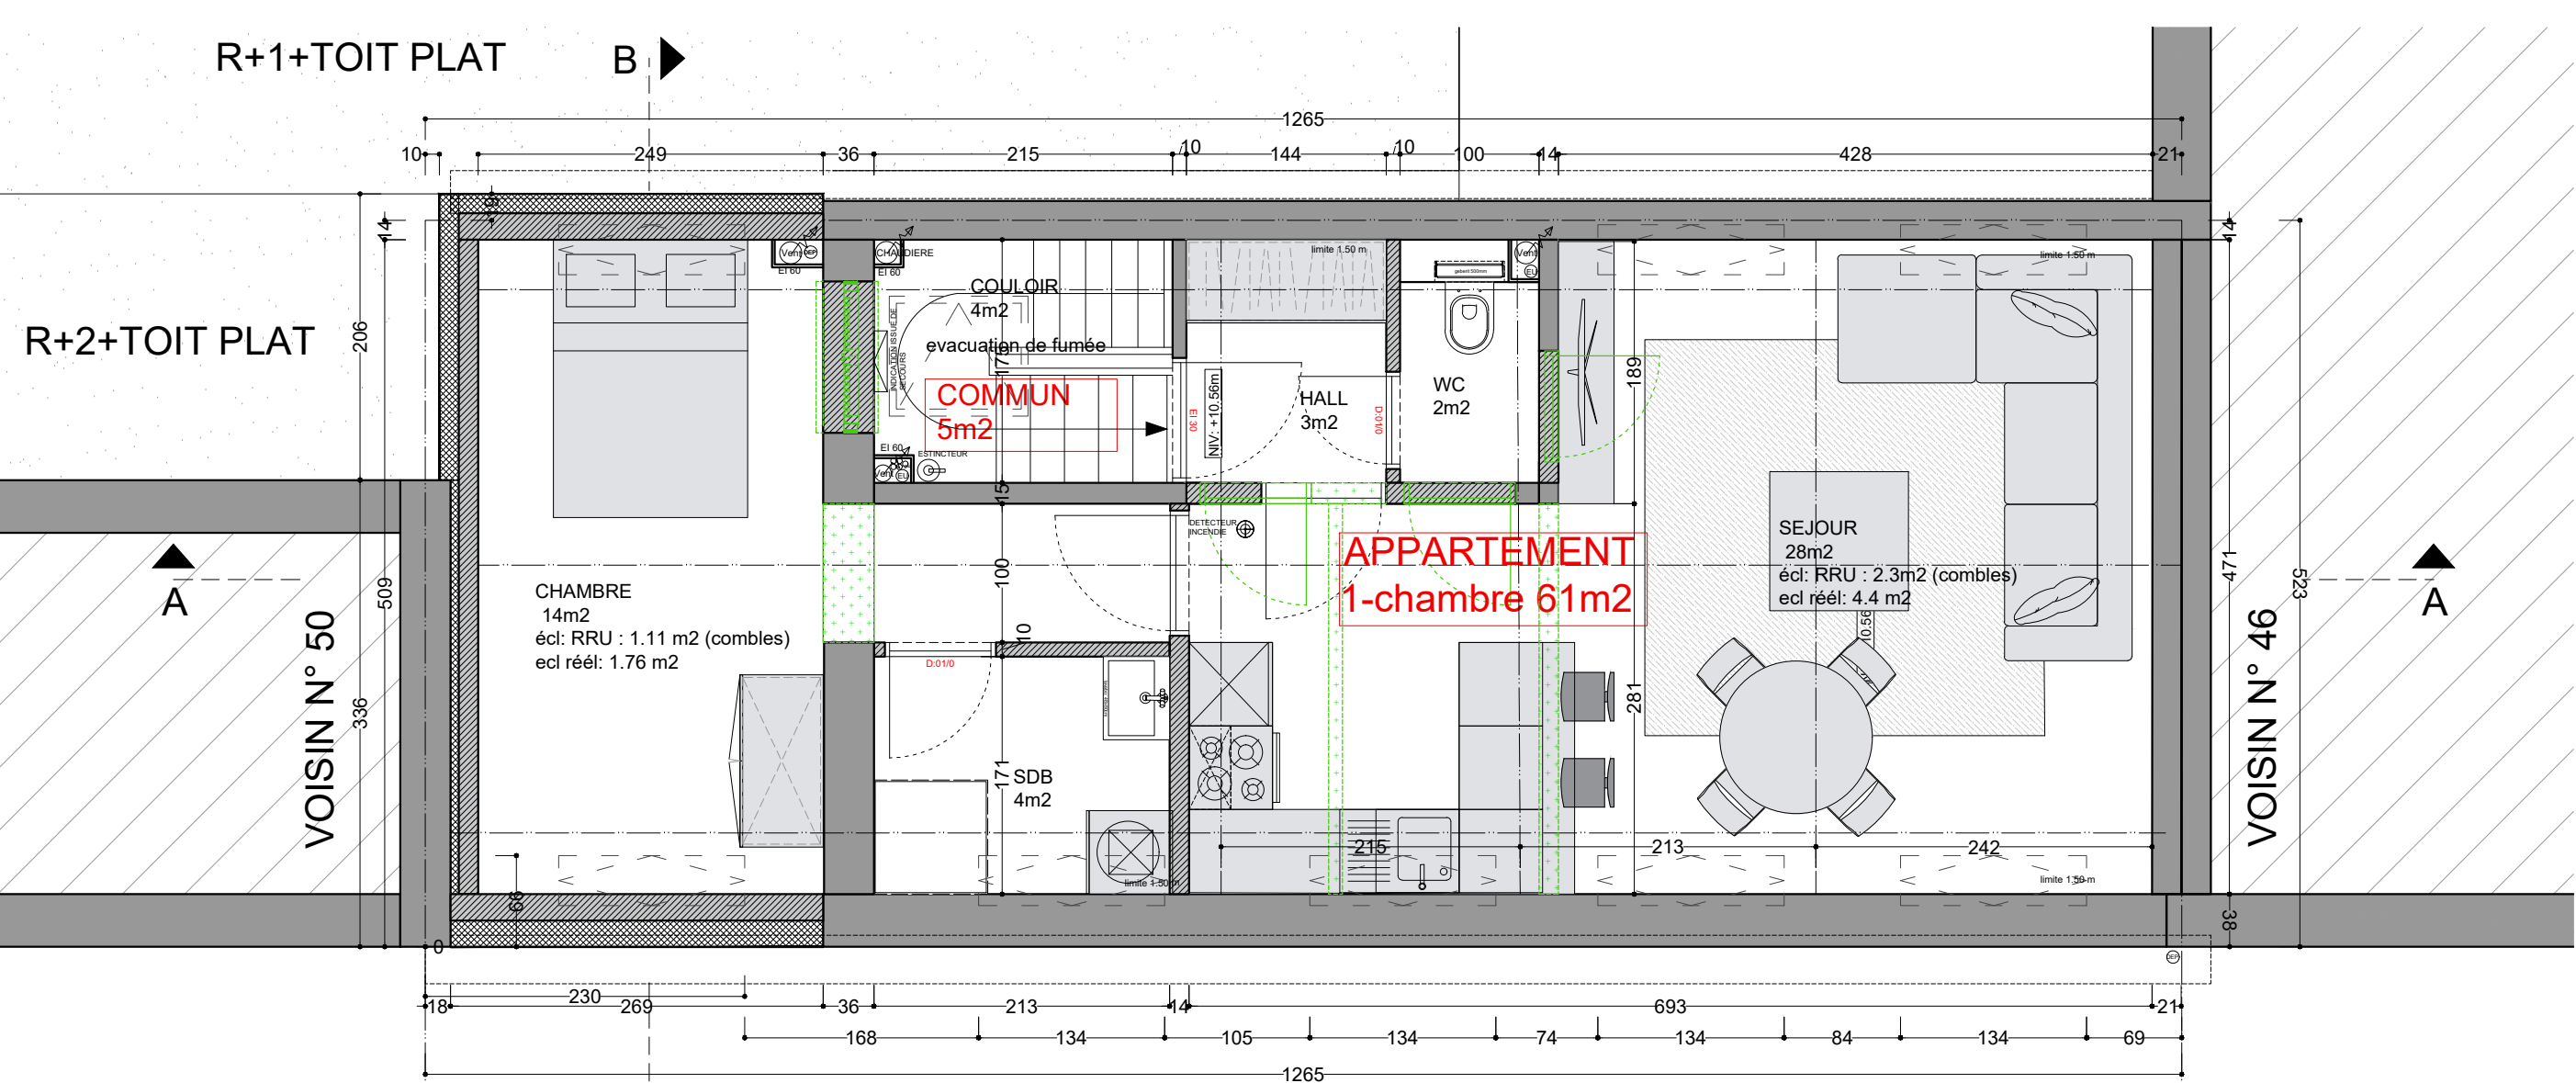

R+3: COMBLES

|       |              |        |
|-------|--------------|--------|
| index | verandering: | datum: |
|-------|--------------|--------|

Architectes A.B.N.O. O.B.A.N.O.N.  
 Adresse : Rue Des Quatre Journées 16, 1210 Bruxelles  
 Phone : +32 (0) 472 19 43 70  
 Mail : albert.libert@libert-architectes.be

PROJET: 1. La construction de la dent creuse contre le mitoyen N°50  
 2. La modification de la toiture à versant par une toiture à Brisis.  
 3. La transformation de l'unité d'habitation en 3 appartements 1 chambre au R+1, R+2, R+3 (étage sous combles)  
 4. Le maintien de la carrée et du commerce au Rez de chaussée.  
 5. La transformation de la façade avant au Res+0 par la création d'une vitrine pour le commerce.  
 6. La création de 2 sous numéros d'entrées, 48a et 48b pour l'immeuble  
 7. La revitalisation de la façade existante en harmonie avec la nouvelle façade.

ADRESSE: Rue Linné 48, 48A, 48B  
 1210, Saint Josse Ten Noode

DEMANDEUR: Mr. Kostadinov Veselin  
 Rue Linné 48/ét. 1, 1210  
 Tel: 0478 47 50 32  
 e-mail: kosta@outlook.be

TITRE DU PLAN: SITUATION PROJETEE

|                  |        |                           |
|------------------|--------|---------------------------|
| DATE: 20-09-2021 | INDEX: | STADE: PERMIS D'URBANISME |
|------------------|--------|---------------------------|

|               |                            
|---------------|----------------------------|---|---|---|---|---|---|---|---|---|---|---|---|---|---|---|---|---|---|---|---|---|---|---|---|---|---|----------|-------------|
| ECHELLE: 1/50 | PLAN: PLANS COUPES FACADES | <table border="1"> <tr><td>A</td><td>B</td><td>C</td><td>D</td><td>E</td></tr> <tr><td>F</td><td>G</td><td>H</td><td>I</td><td>J</td></tr> <tr><td>K</td><td>L</td><td>M</td><td>N</td><td>O</td></tr> <tr><td>P</td><td>Q</td><td>R</td><td>S</td><td>T</td></tr> <tr><td>U</td><td>V</td><td>W</td><td>X</td><td>Y</td></tr> </table> | A | B | C | D | E | F | G | H | I | J | K | L | M | N | O | P | Q | R | S | T | U | V | W | X | Y | CODE: PU | NUMERO: 3/3 |
| A             | B                          | C   | D | E |   |   
| F             | G                          | H   | I | J |   |   
| K             | L                          | M   | N | O |   |   
| P             | Q                          | R   | S | T |   |   
| U             | V                          | W   | X | Y |   |   