
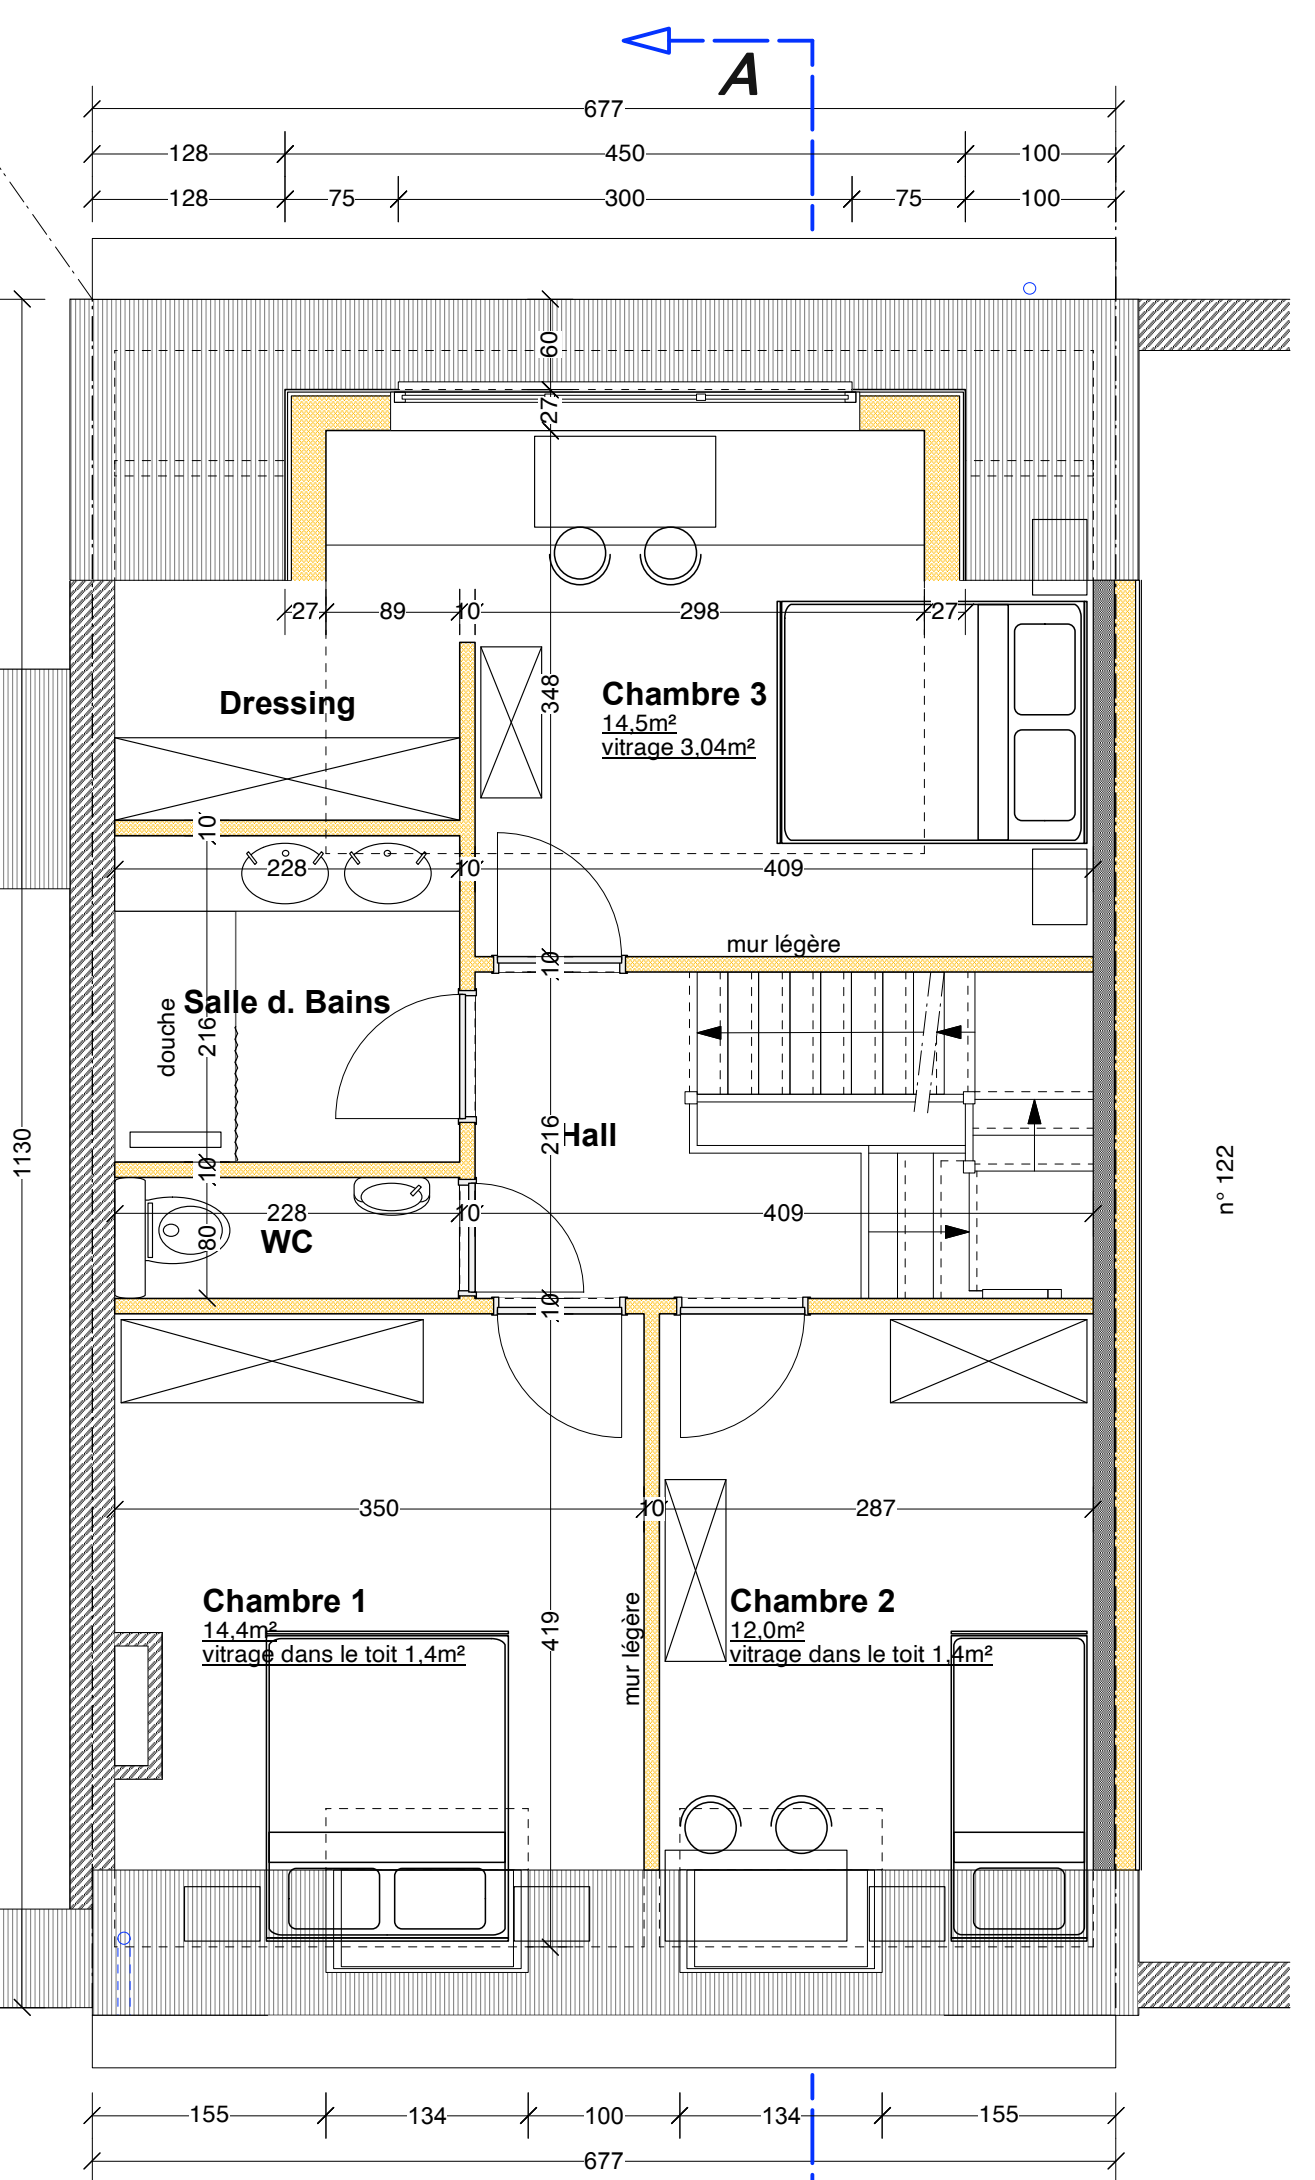
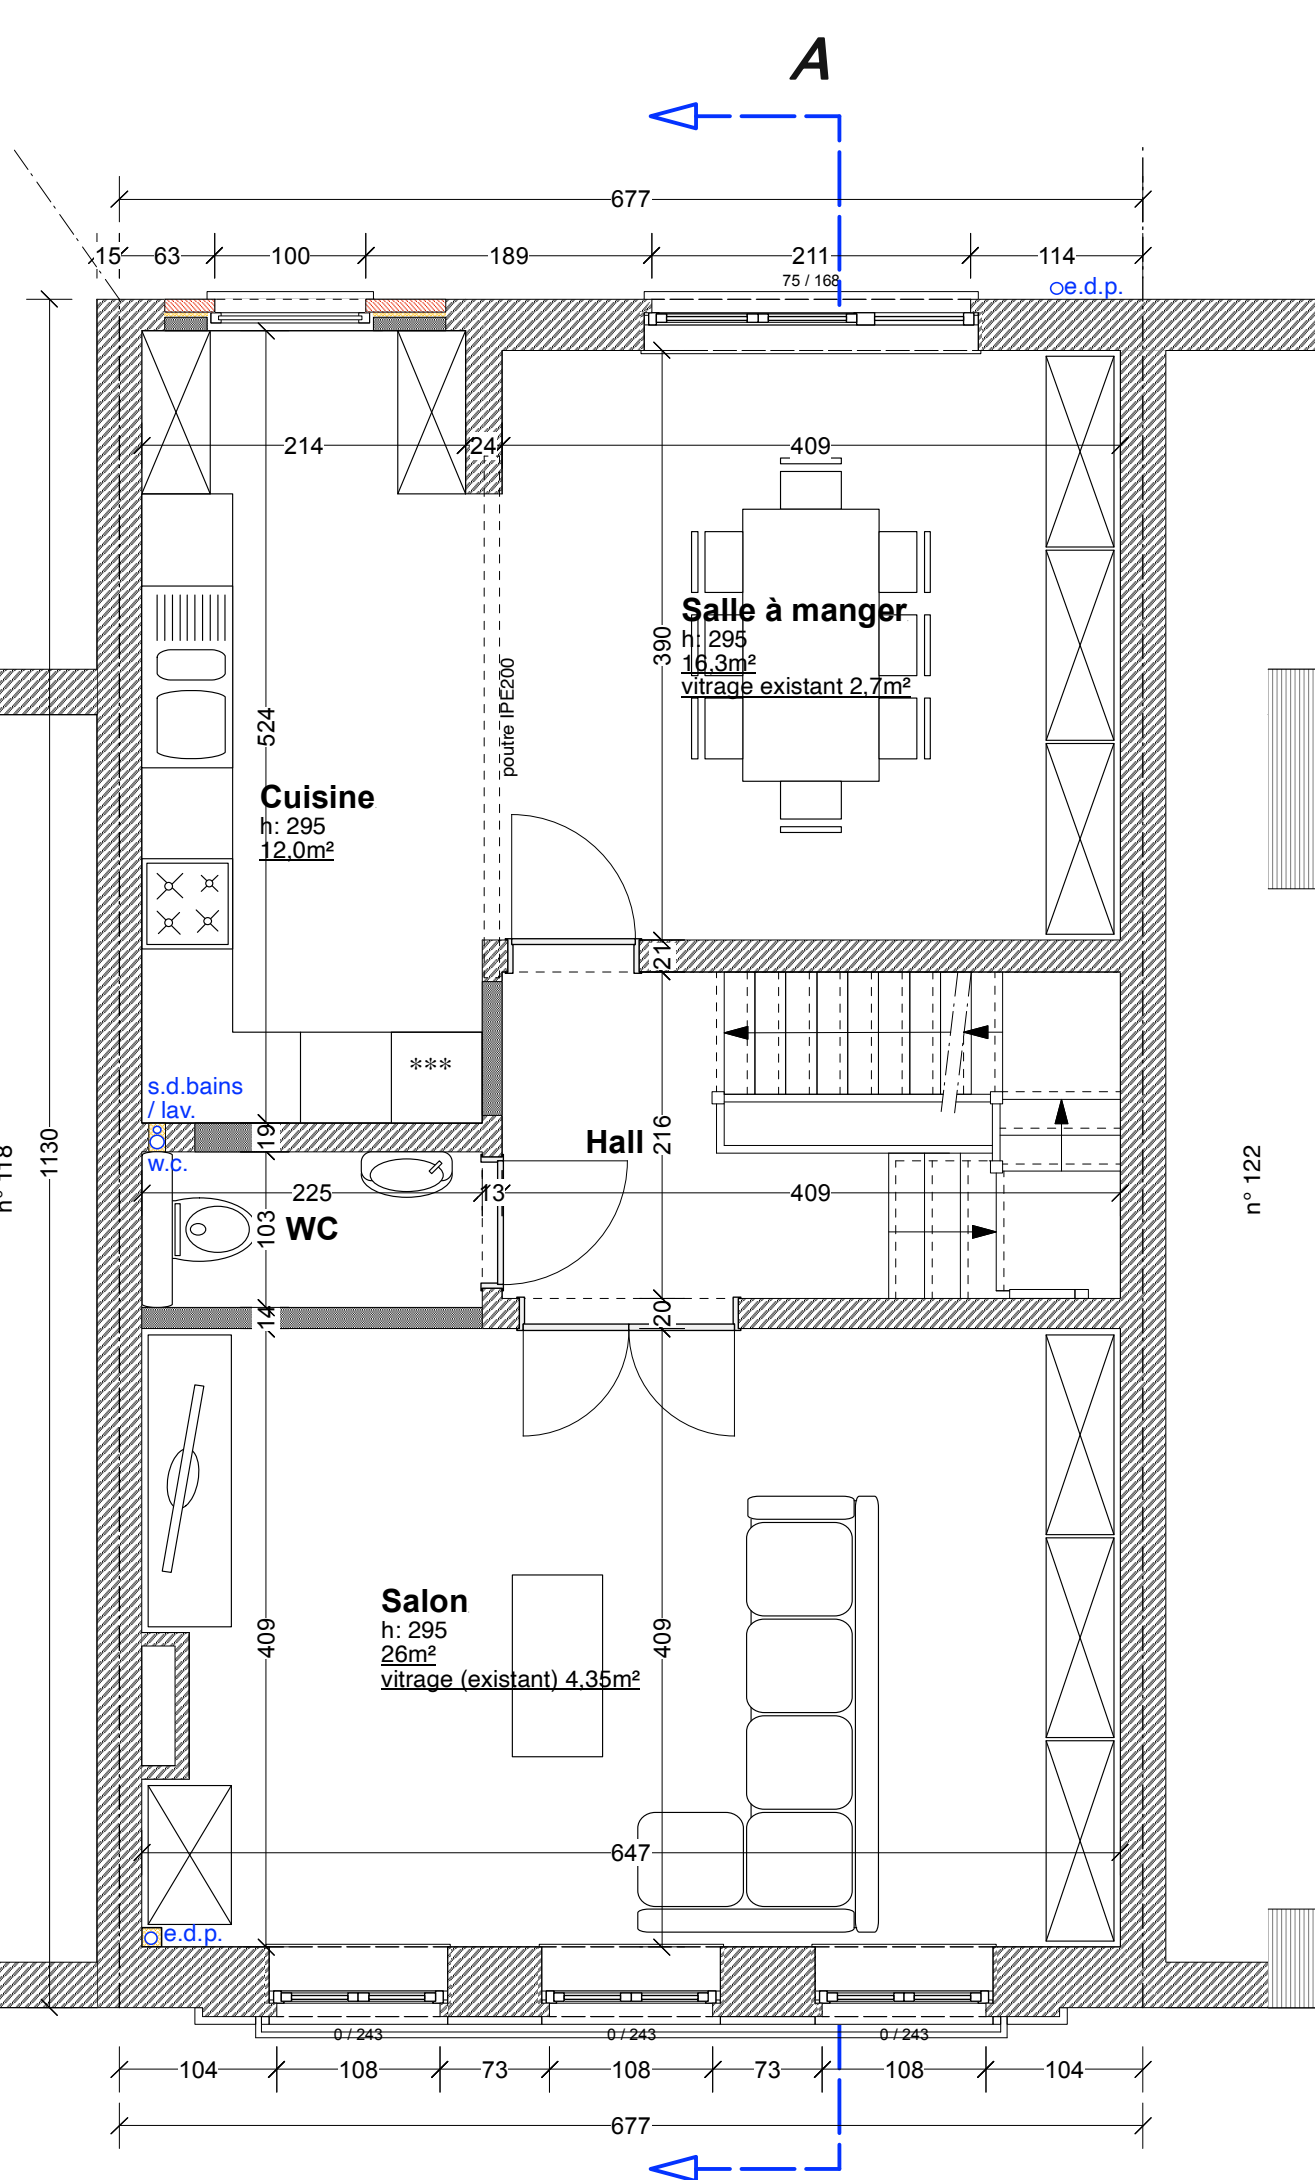
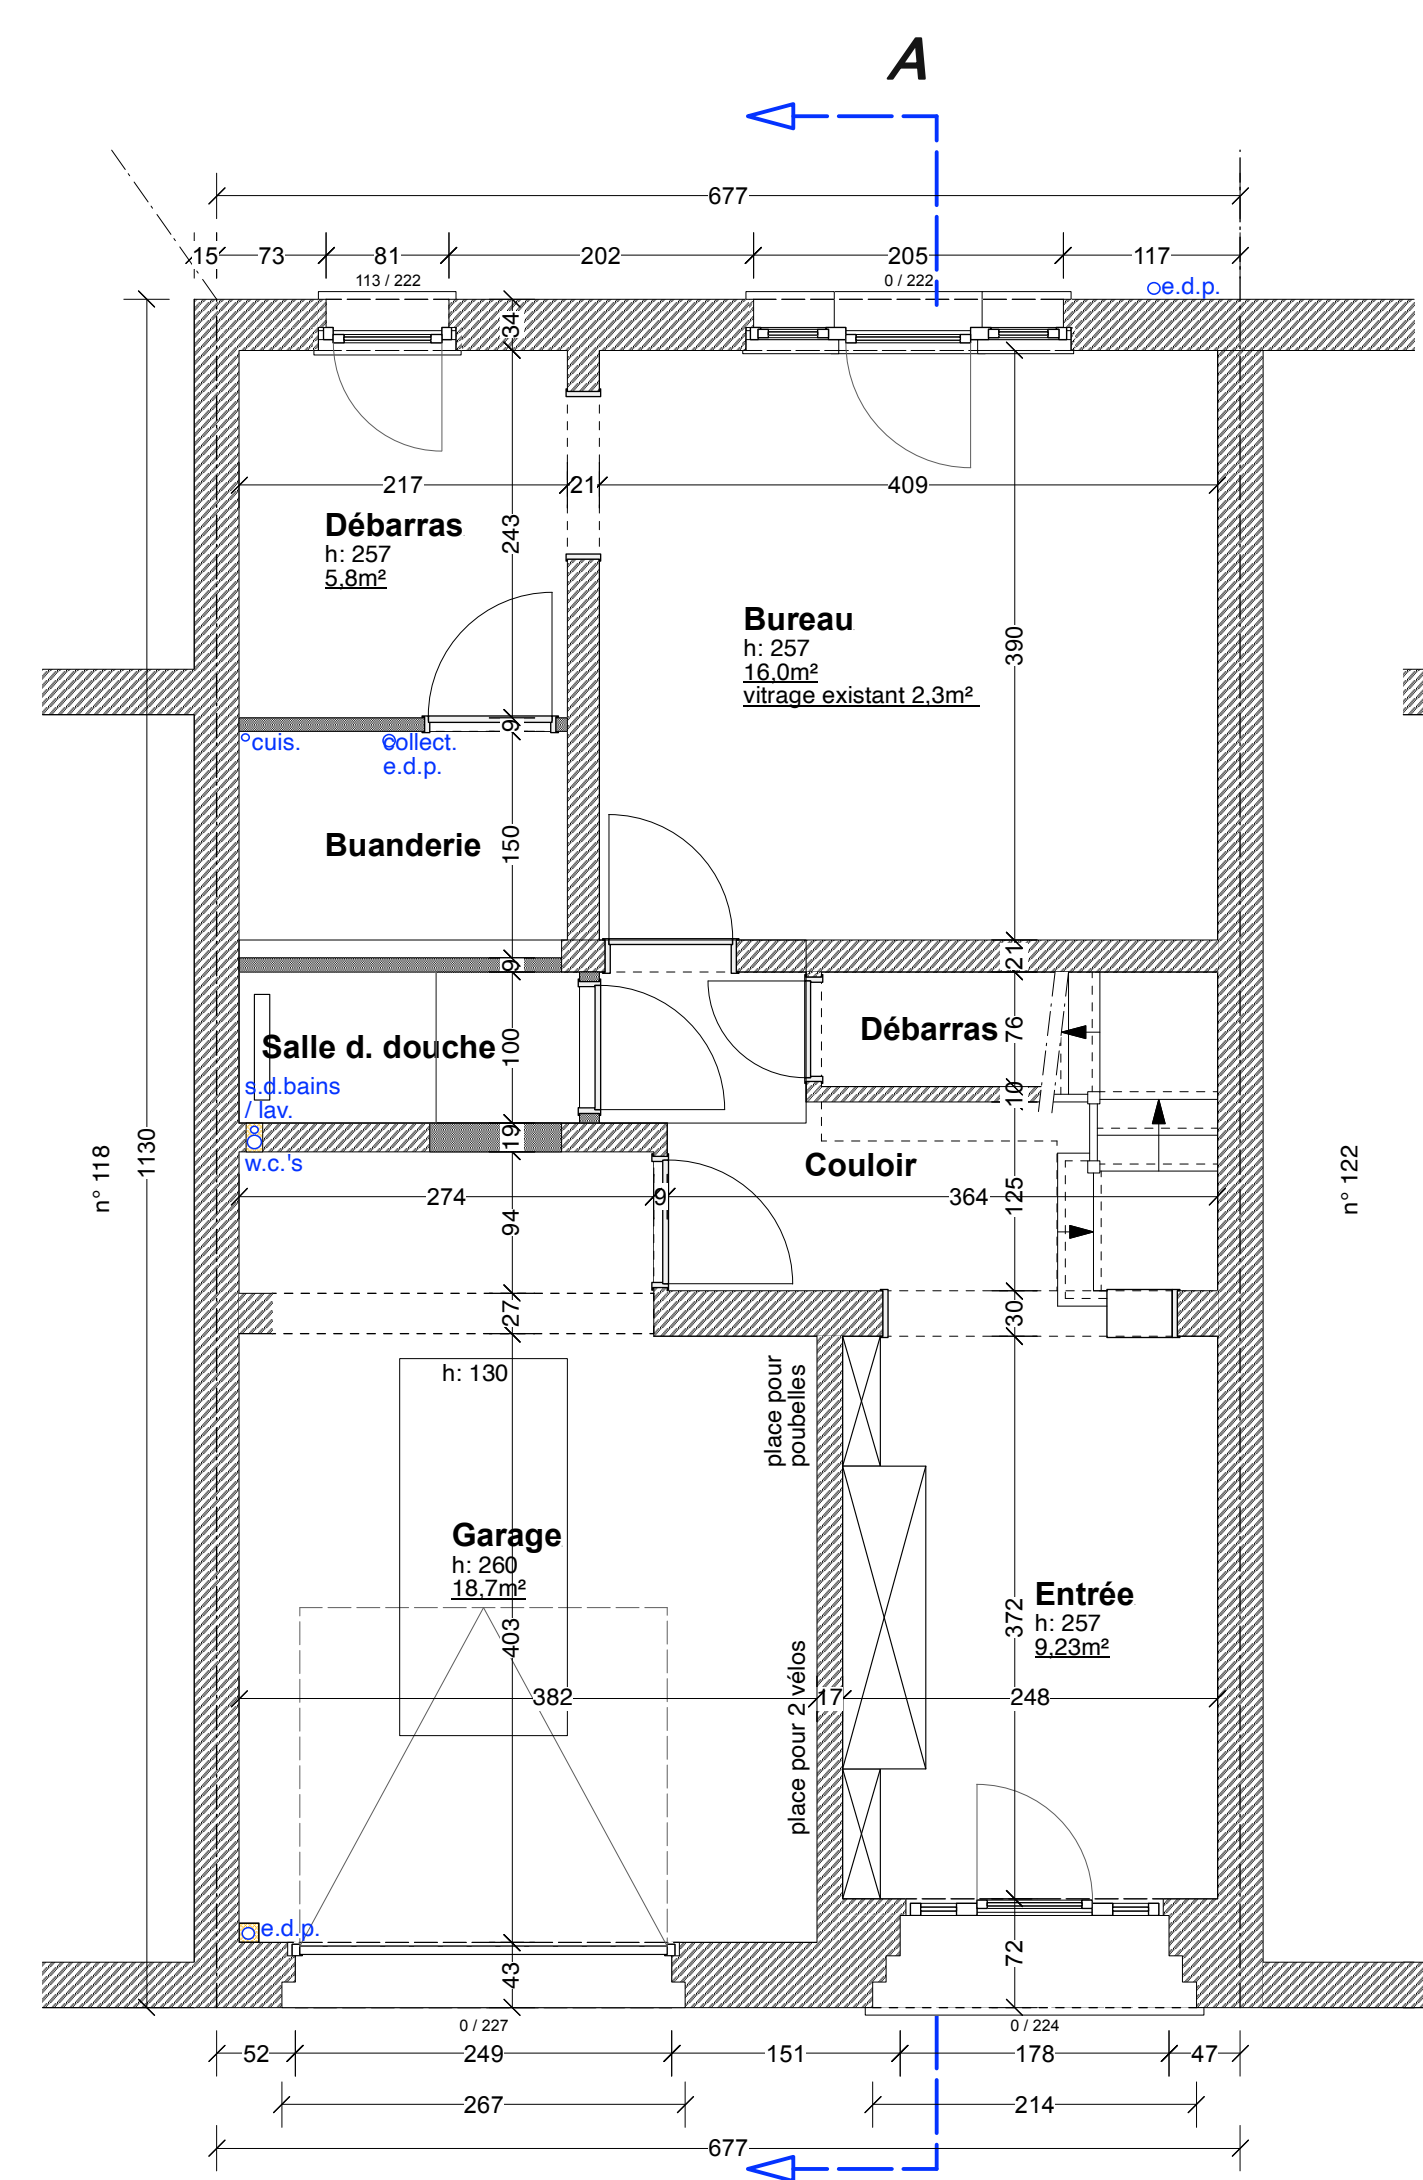
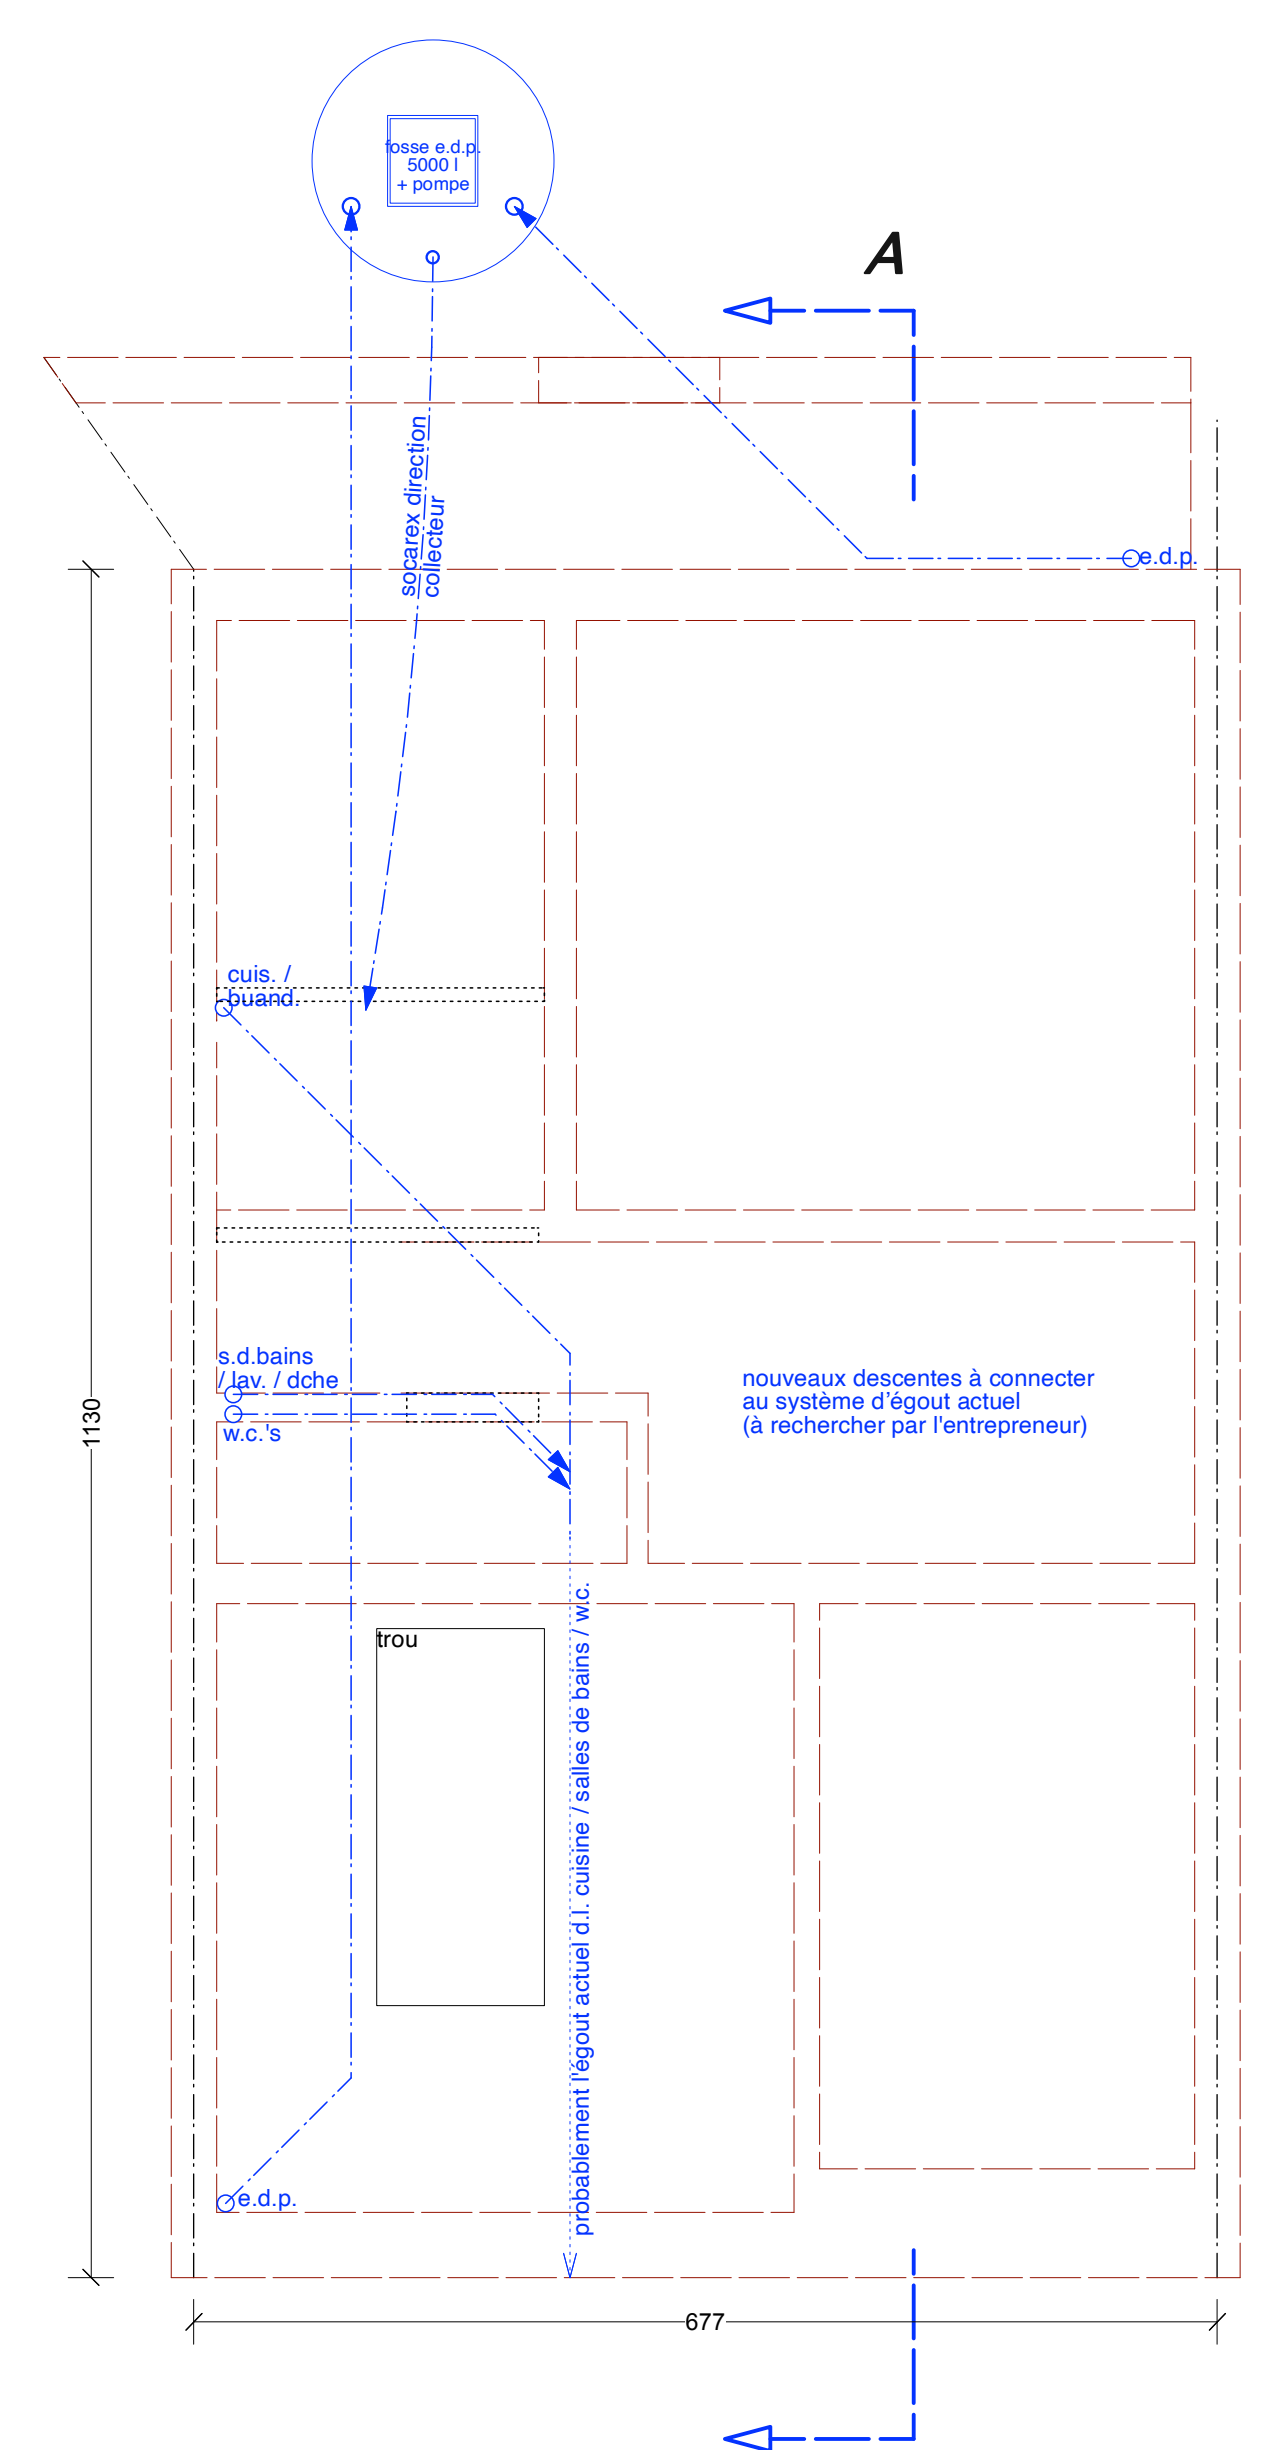
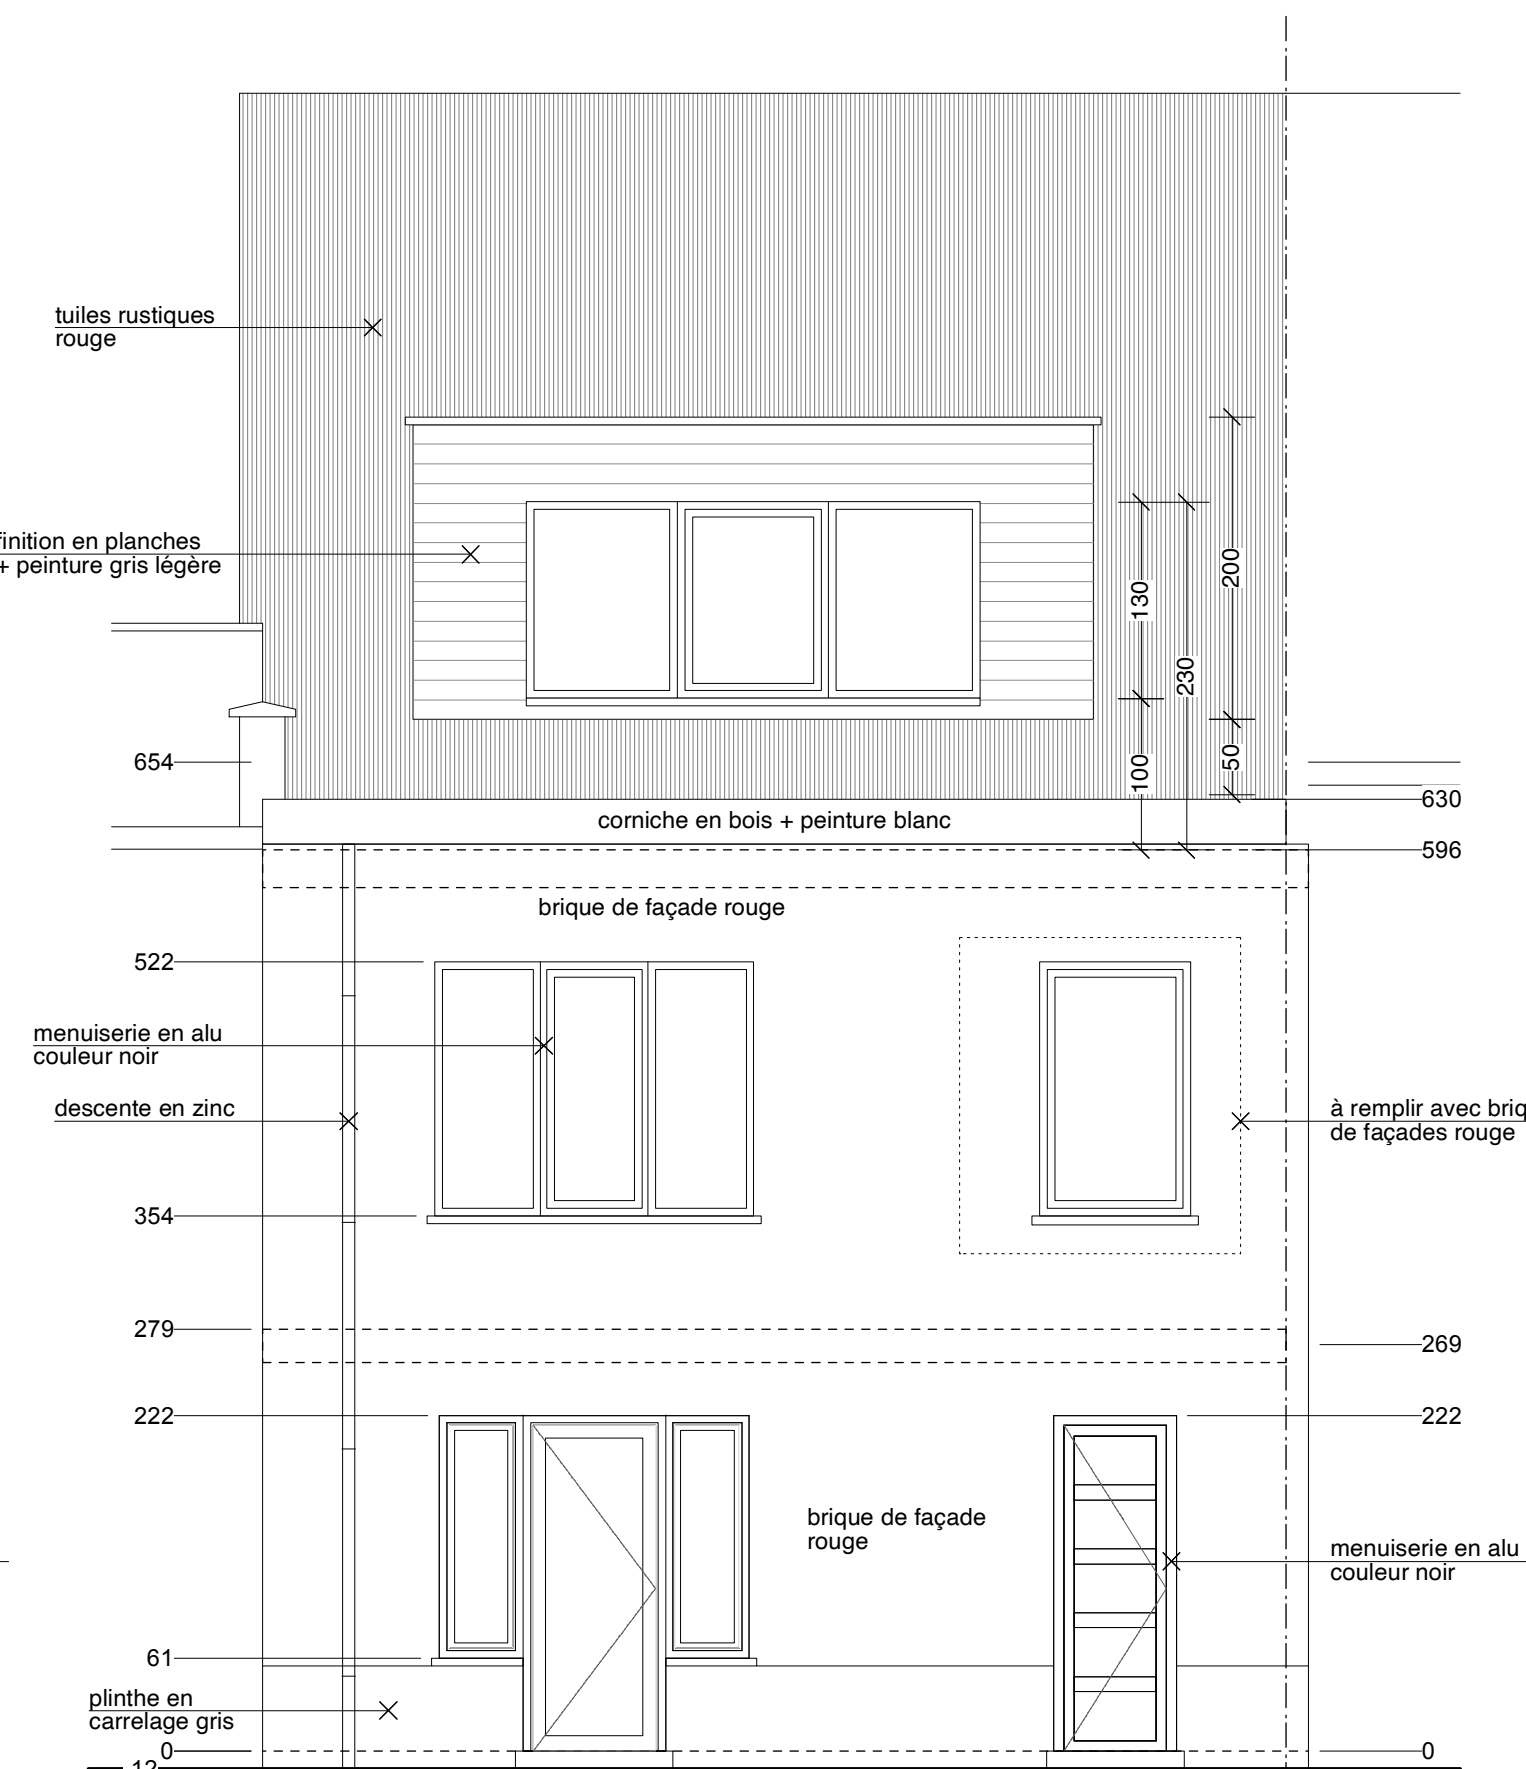
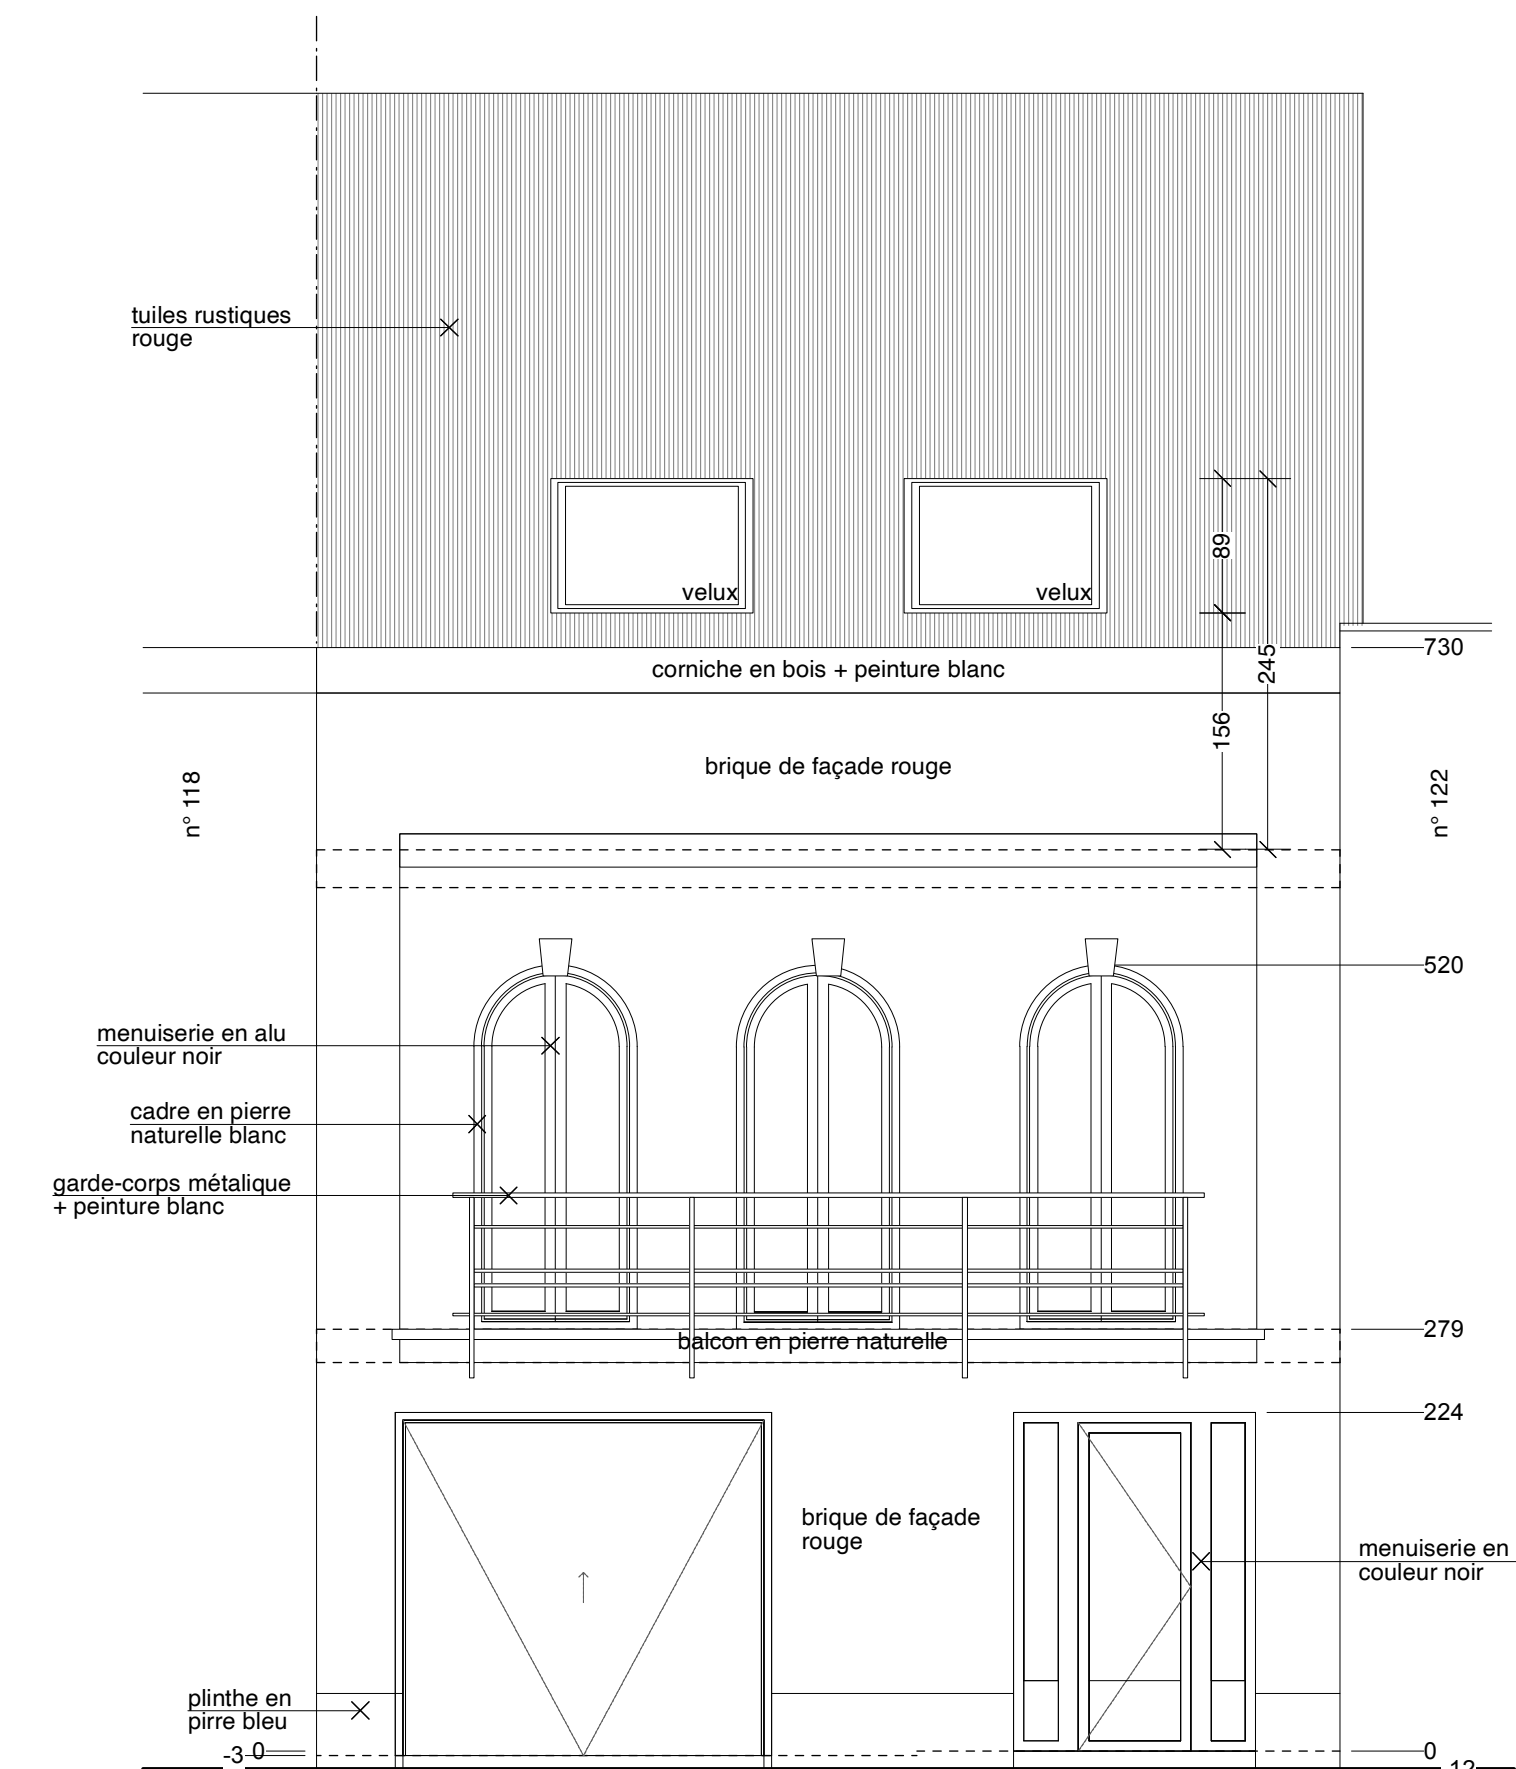


- legende :**
- maçonnerie existante
  - nouvelle maçonnerie portee
  - nouvelle brique de parement
  - béton armé
  - tuyaux d'égout
  - isolation

Toutes isolation et ventilation à réaliser conformes les normes actuelles;  
Un rapporteur PEB à nommer par le maître d'ouvrage

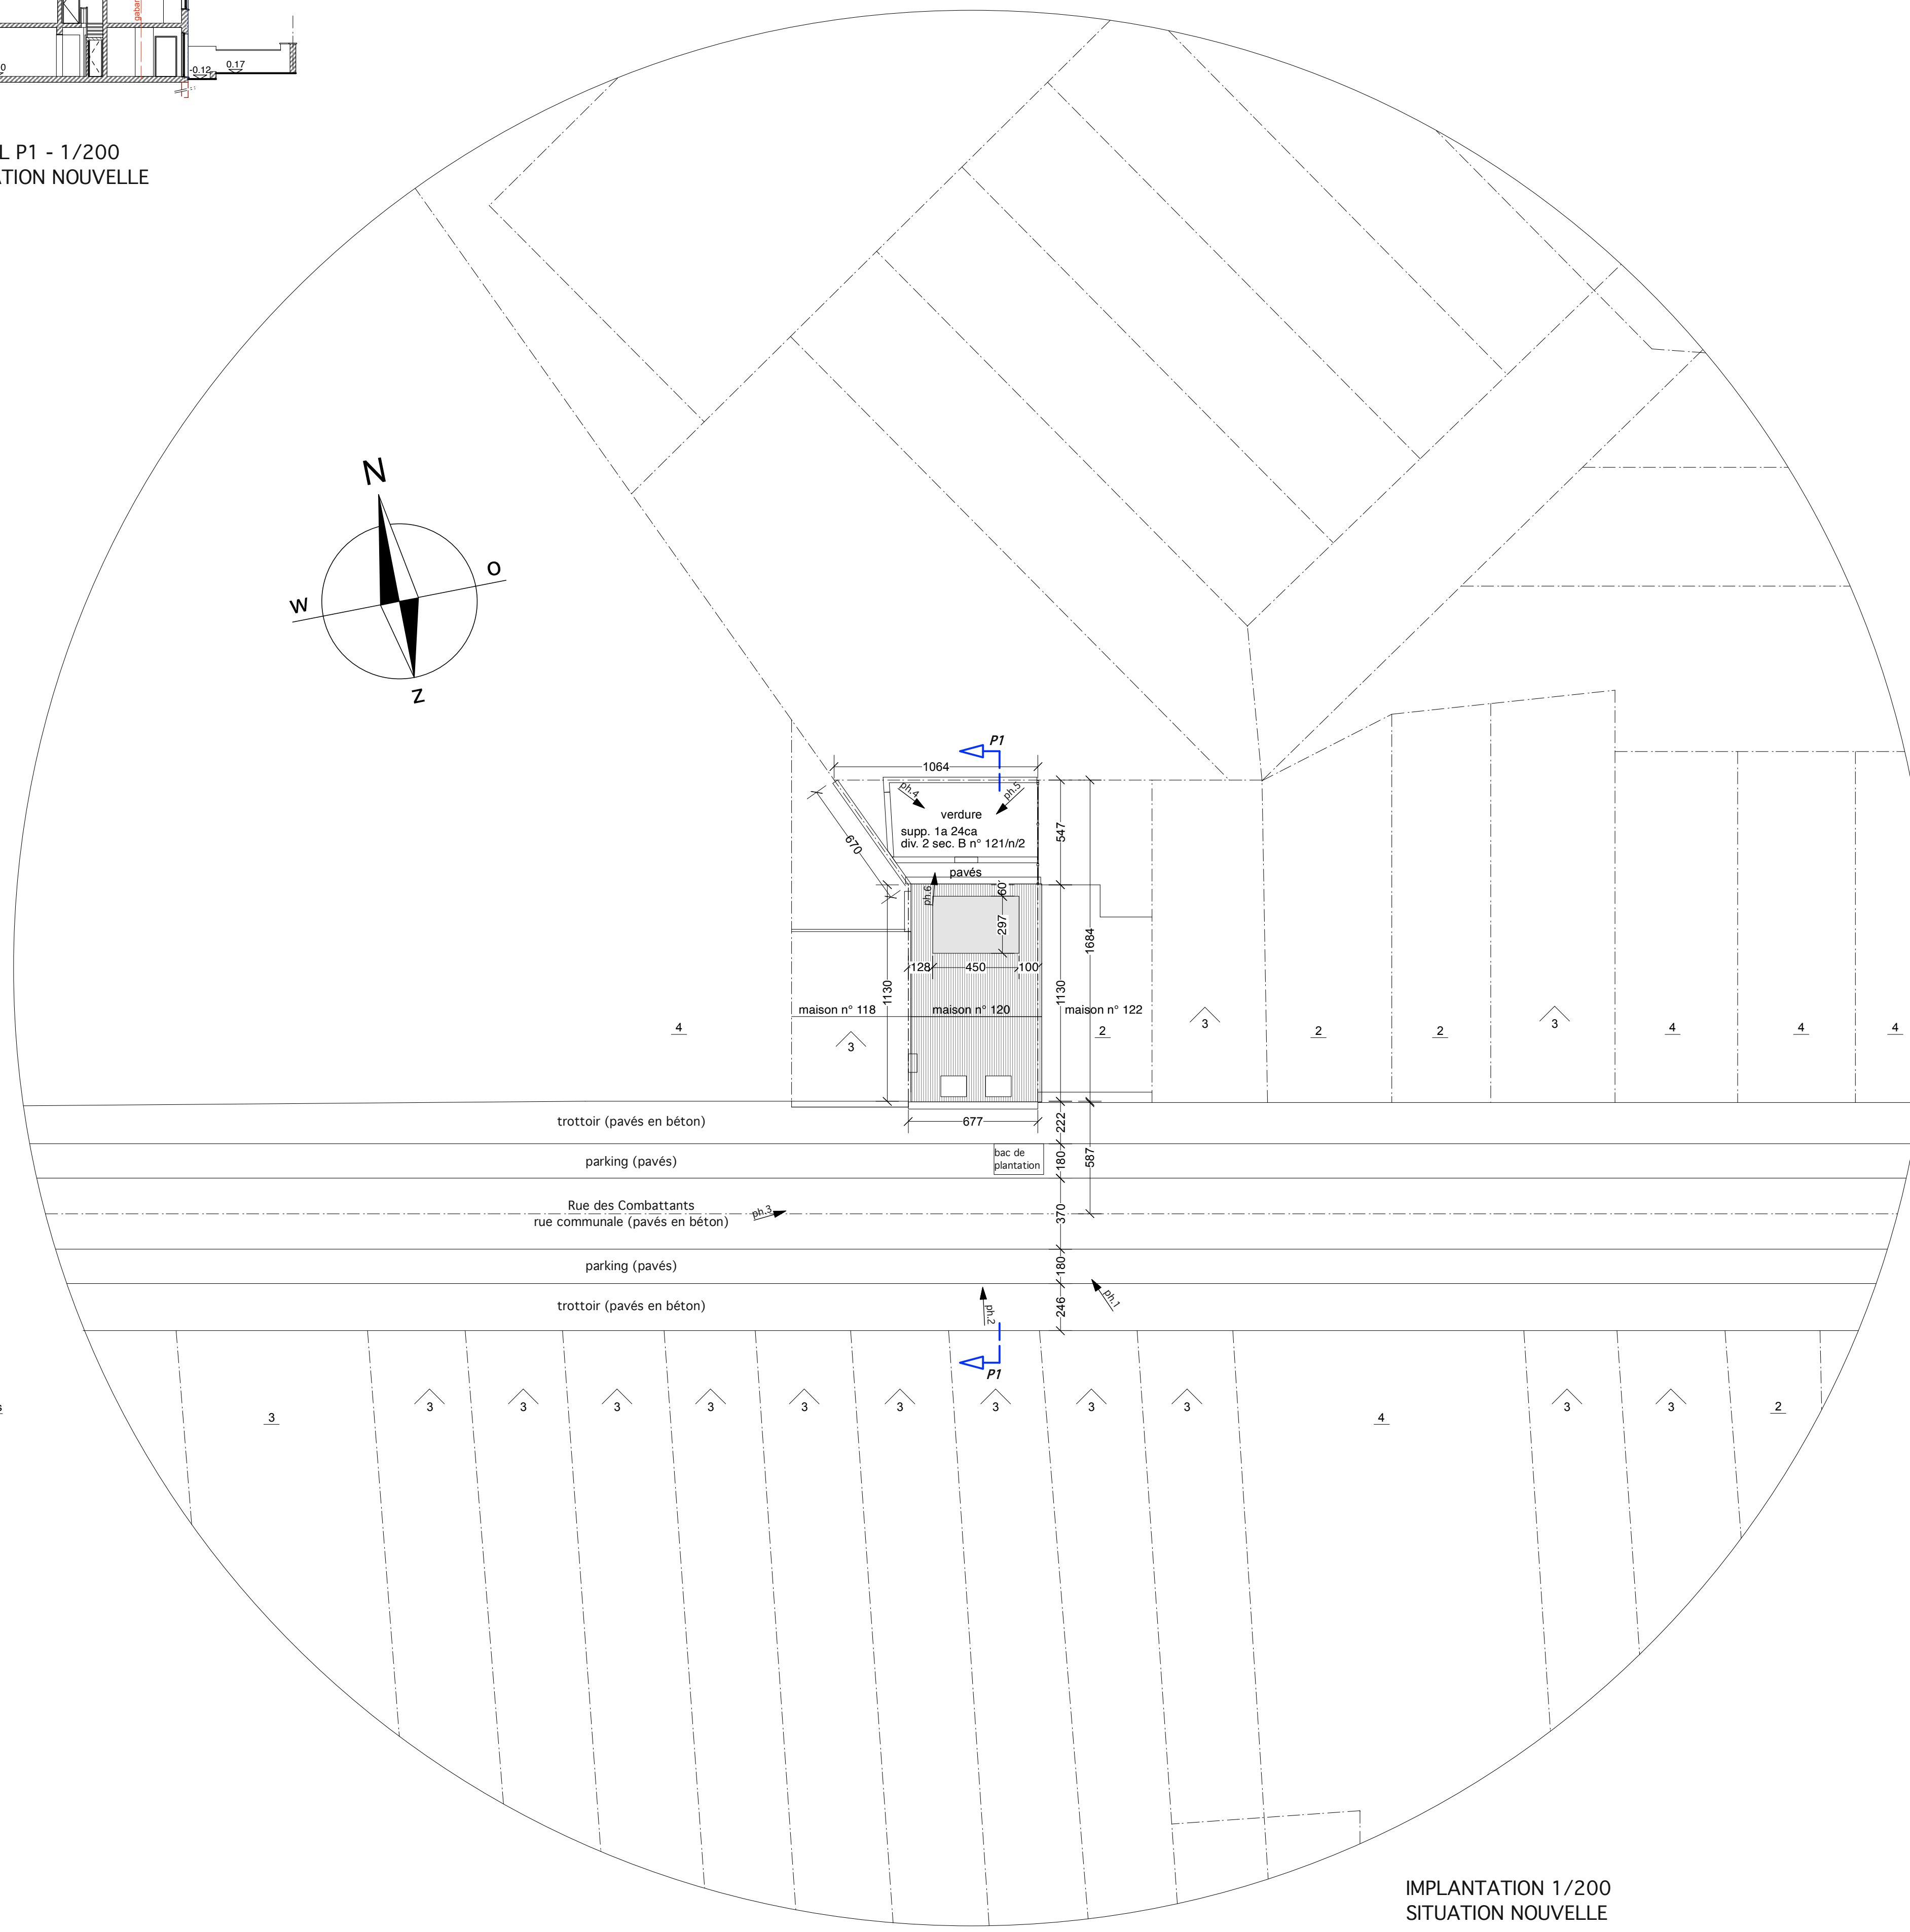

PROVINCE :  
**REGION DE BRUXELLES - CAPITALE**

COMMUNE :  
**BERCHEM-STE-AGATHE**  
2ième div., section B n° 121/n/2

SUJET :  
**rénovation d'une maison unifamiliale**

MAÎTRE D'OUVRAGE :  
**Mr Farid NEJJARI**  
**Rue des combattants 120, 1082 BERCH.-STE-AGATHE**

LIEU A BATIR :  
**Rue des combattants 120**  
**1082 BERCHEM-STE-AGATHE**

ARCHITECTE :  
**Stefaan JANS**  
F. Van den Boschstraat 9, 1750 LENNIK  
t. : 02.582.23.73 - e. : arch.stefaan.jans@skynet.be

PLAN :  
**SITUATION NOUVELLE:**  
**plans - façades - coupe**

POUR ACCORD :  
le maître d'ouvrage, \_\_\_\_\_ l'architecte, \_\_\_\_\_

date : 12.02.2024  
échelle : 1 - 50  
modifications, remarques :  
- 02.03.2024: petites modifications pour exécution

feuille n°: **3**  
(de 3)