


PLAN DE SITUATION

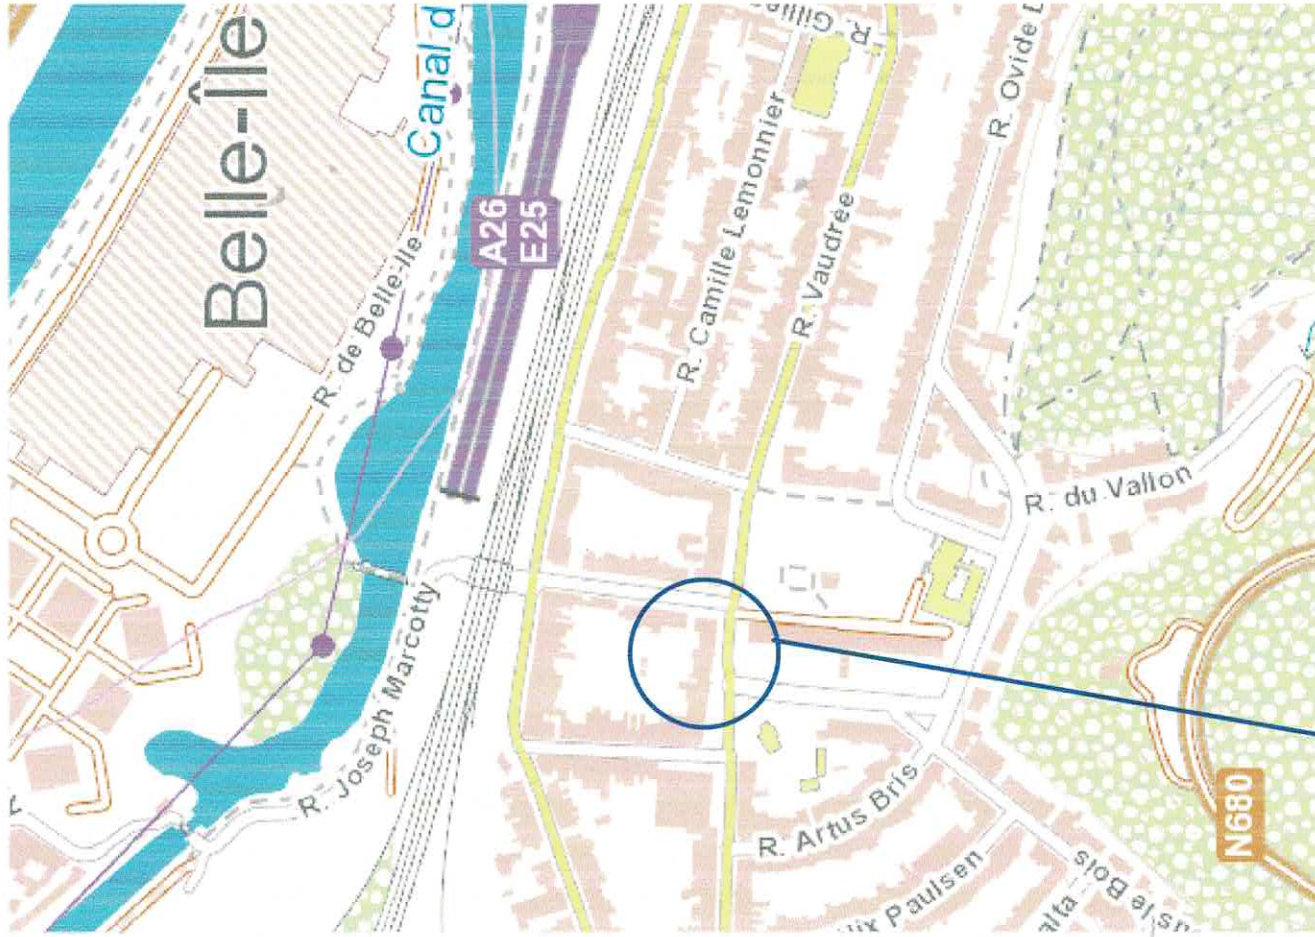

Objet de la demande.

Echelle : 1/10.000e

Province de Liège.
Ville de Liège

PU.

TRAVAUX : TRANSFORMATION D'UNE HABITATION.

SITUATION : Rue Vaudrée n°200
4031 Angleur

CADASTRE :
Div. 25e Sect. B n°147B

MAITRE D'OUVRAGE: M. BENSMAIL et Mme LAMRI
Rue Vaudrée n°167/2 4031 Angleur
gsm : 0495/34.13.75
email : lamri.amina@hotmail.fr

ARCHITECTE Didier RAHIR
Rue Célestin Demblon n°142
4630 Soumagne GSM 0476/48.94.55
didier.rahir@skynet.be

OBJET : VUE EN PLANS, PLAN D'IMPLANTATION et DE SITUATION,
ÉLÉVATIONS, COUPE AB et CD (état existant et futur).

LEGENDE

Nouvelle maçonnerie briques/crépi
Nouvelle maçonnerie blocs
Maçonnerie existante à conserver.
Maçonnerie à démolir.
Béton en coupe.
Hourdis.
Pierre de taille.
Structure bois (cloison)
Poutrelle.
Sens de portée des hourdis.

MATERIAUX.

Soubassement :
Elévations : brique tc ton rouge brun - existant
crépi ton gris clair
Seuils de fenêtre/portes : petit granit - existant
Entrepores et marches :
Châssis de fenêtre : pvc ton gris anthracite
Corniches : zinc - existant
Couvertures : tuiles ton gris anthracite - existant
membrane asphaltique - futur


Les dessins restent la propriété de l'architecte.
Toutes les mesures sont à vérifier par les entrepreneurs.


Pour accord.
MAITRE D'OUVRAGE.

ARCHITECTE.

AUTORISATIONS ADMINISTRATIVES.

Modifications.	Indices.	Dates.	Nature.	Indices.
	O.	14/11/2021	état existant	O
	A.	12/06/2022	Permis d'urbanisme	A
	B.		Compléments	B
	C.			C
	D.			D
				E
Date : 06/2022	Echelle : 1/50e.	Dossier n° 1321	Feuille n° 1/1	

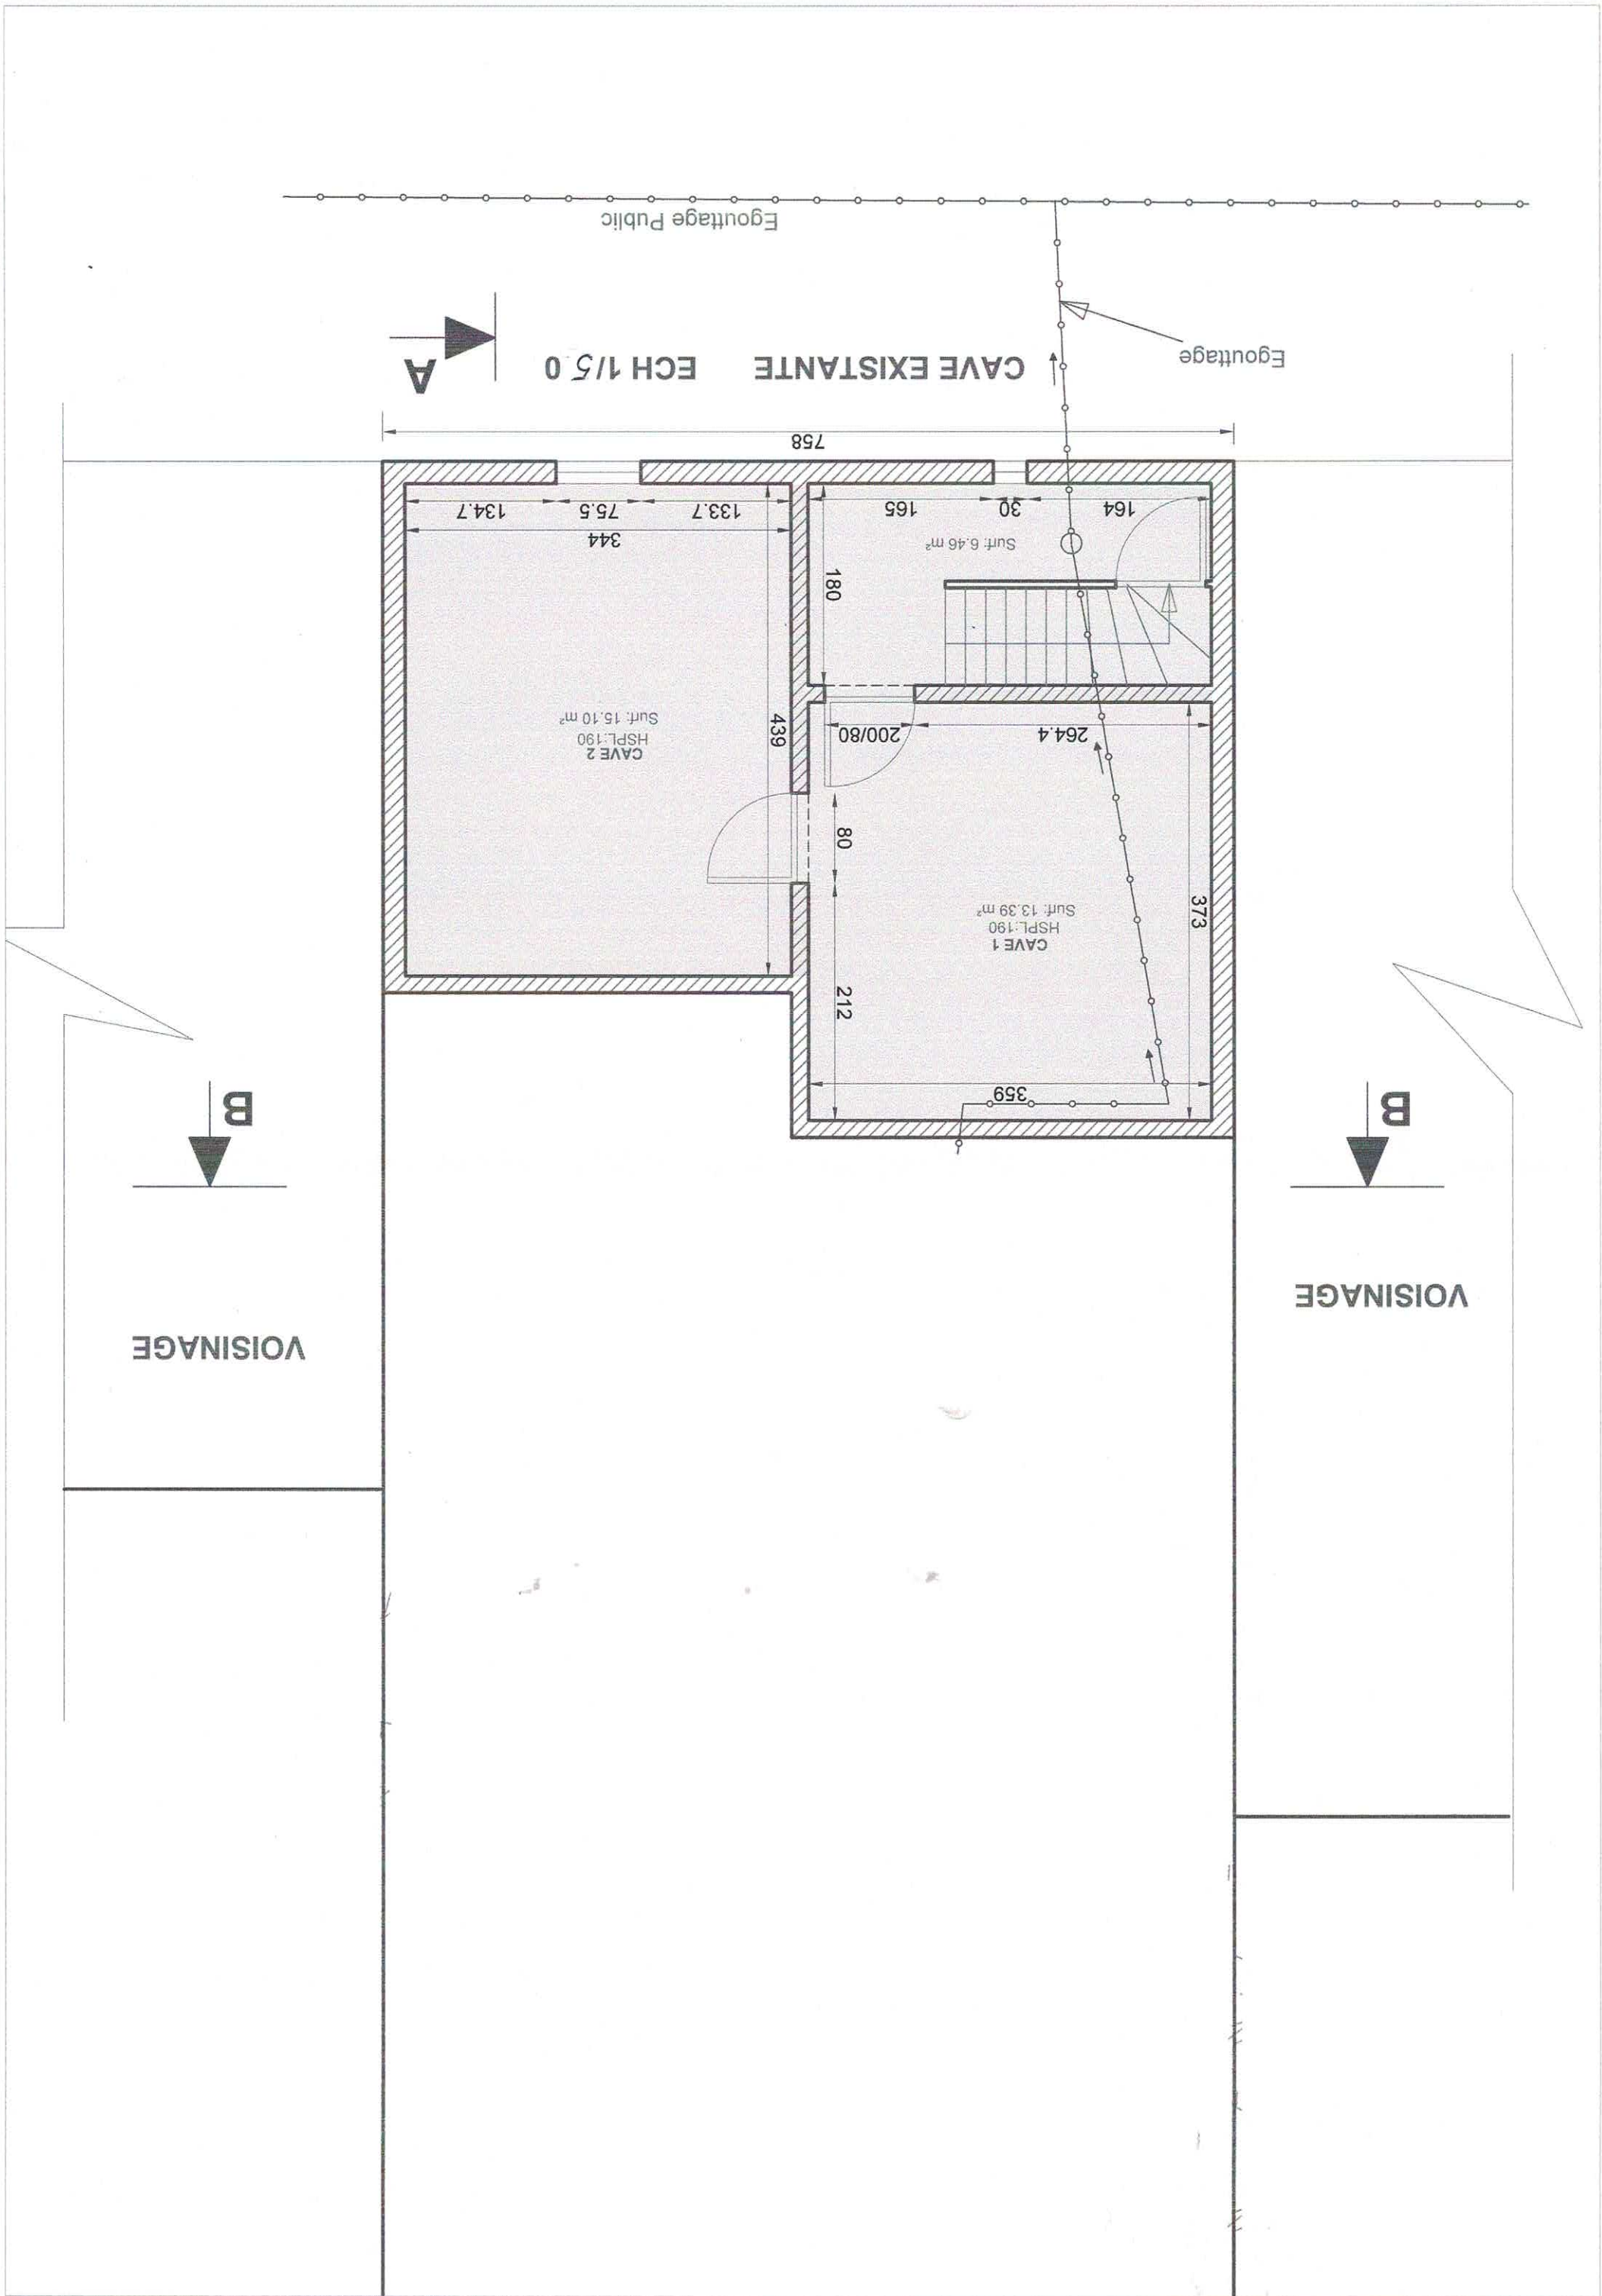


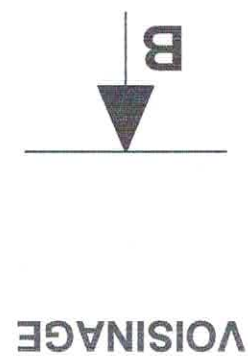


OBJET DE LA DEMANDE


ECH 1/50

FACADE ARRIERE EXISTANTE

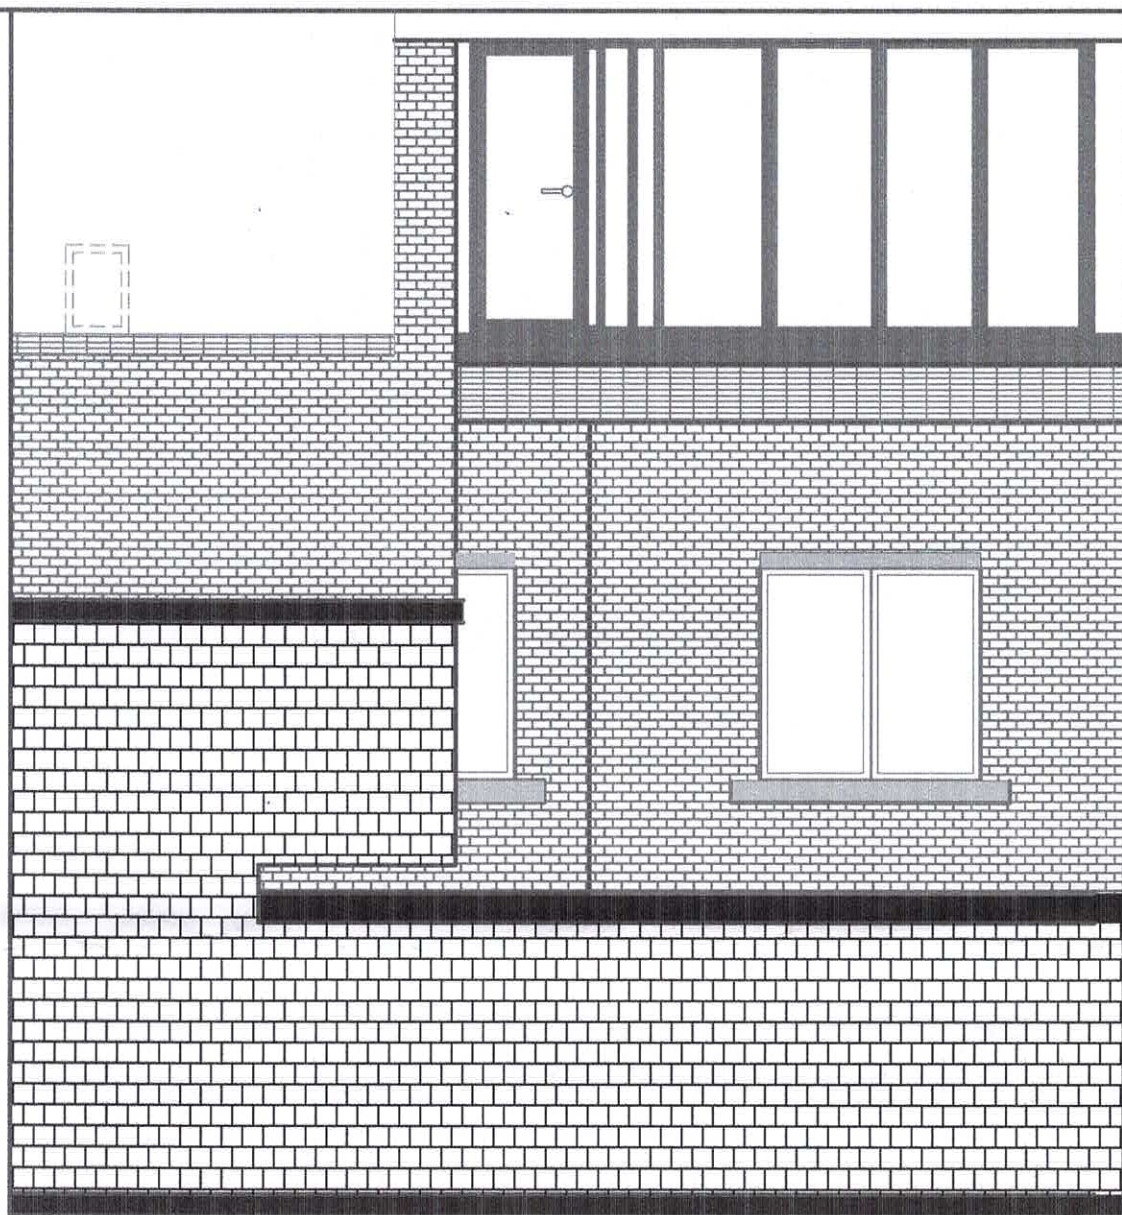

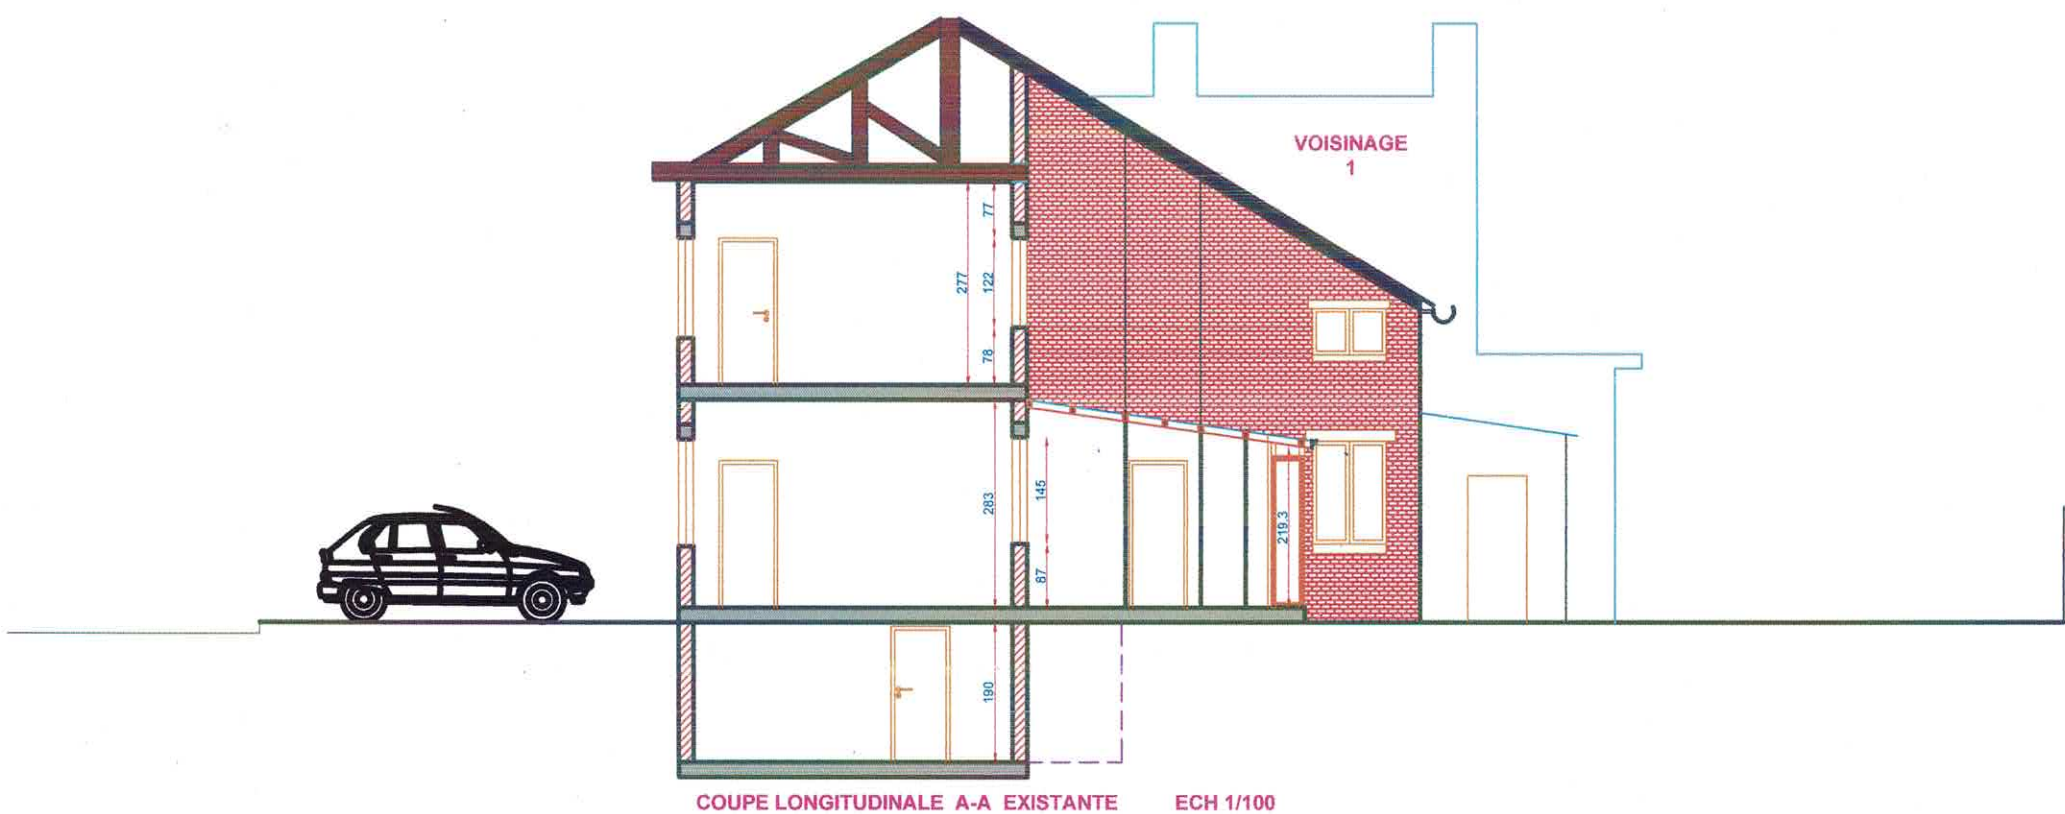


— Profil constructions voisines

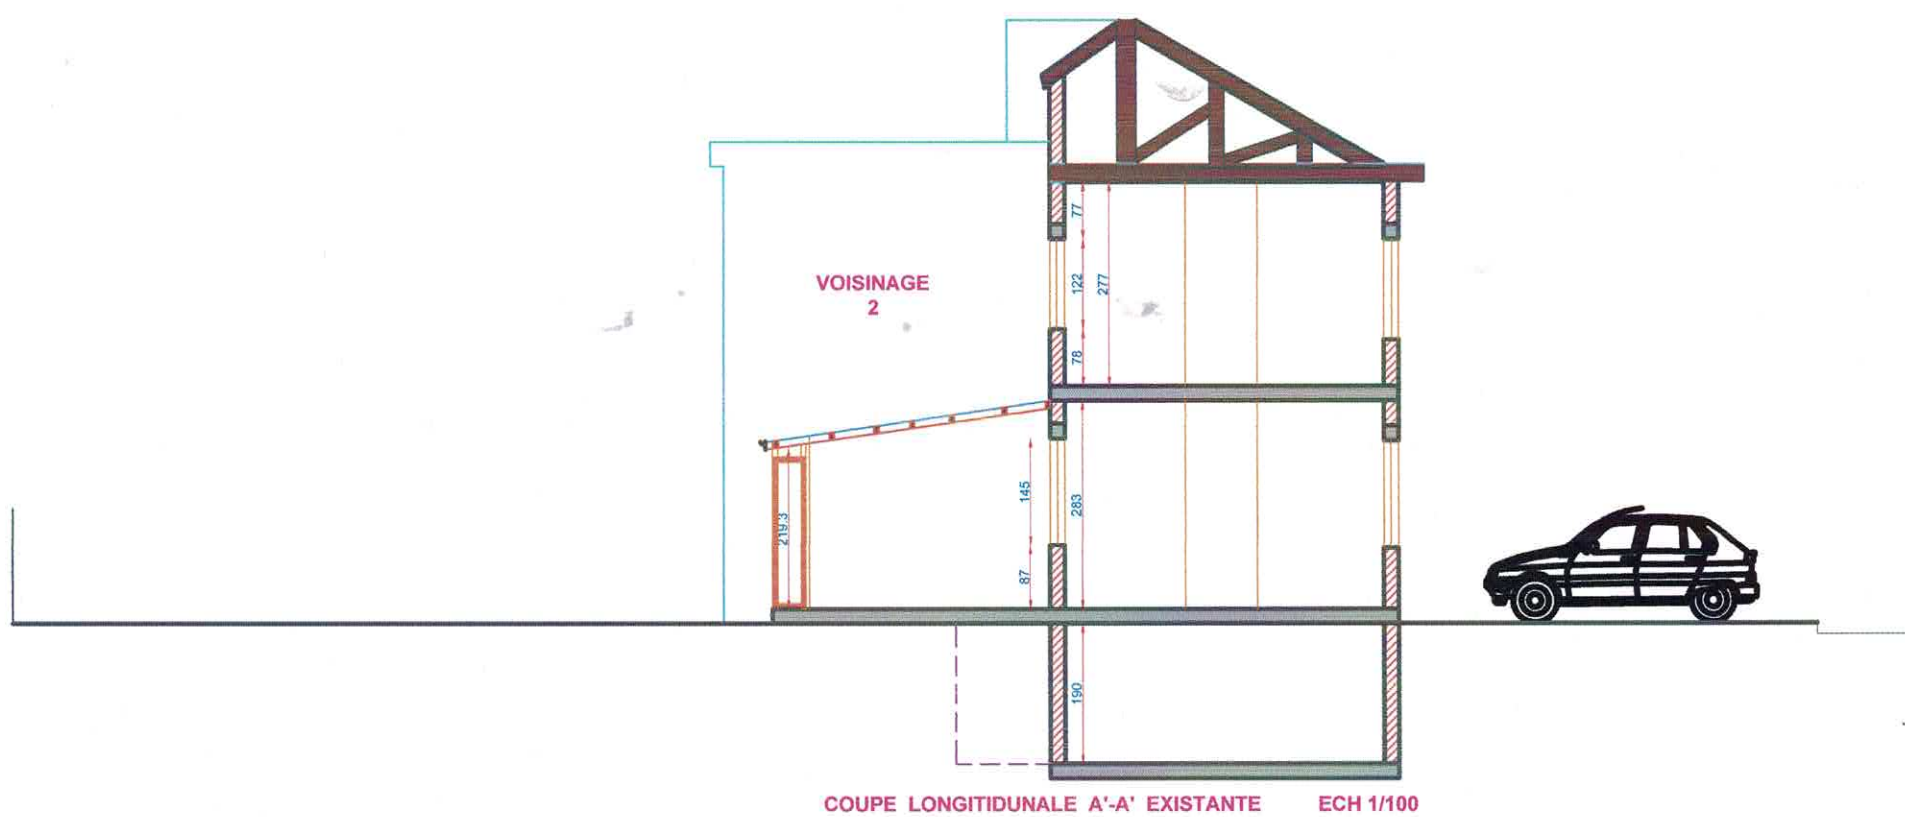


— Profil constructions voisines

DIDIER RAHIR
 RUE CELESTIN DEMBLON 142
 4630 SOUMAGNE
 TEL/FAX 04/377.49.28

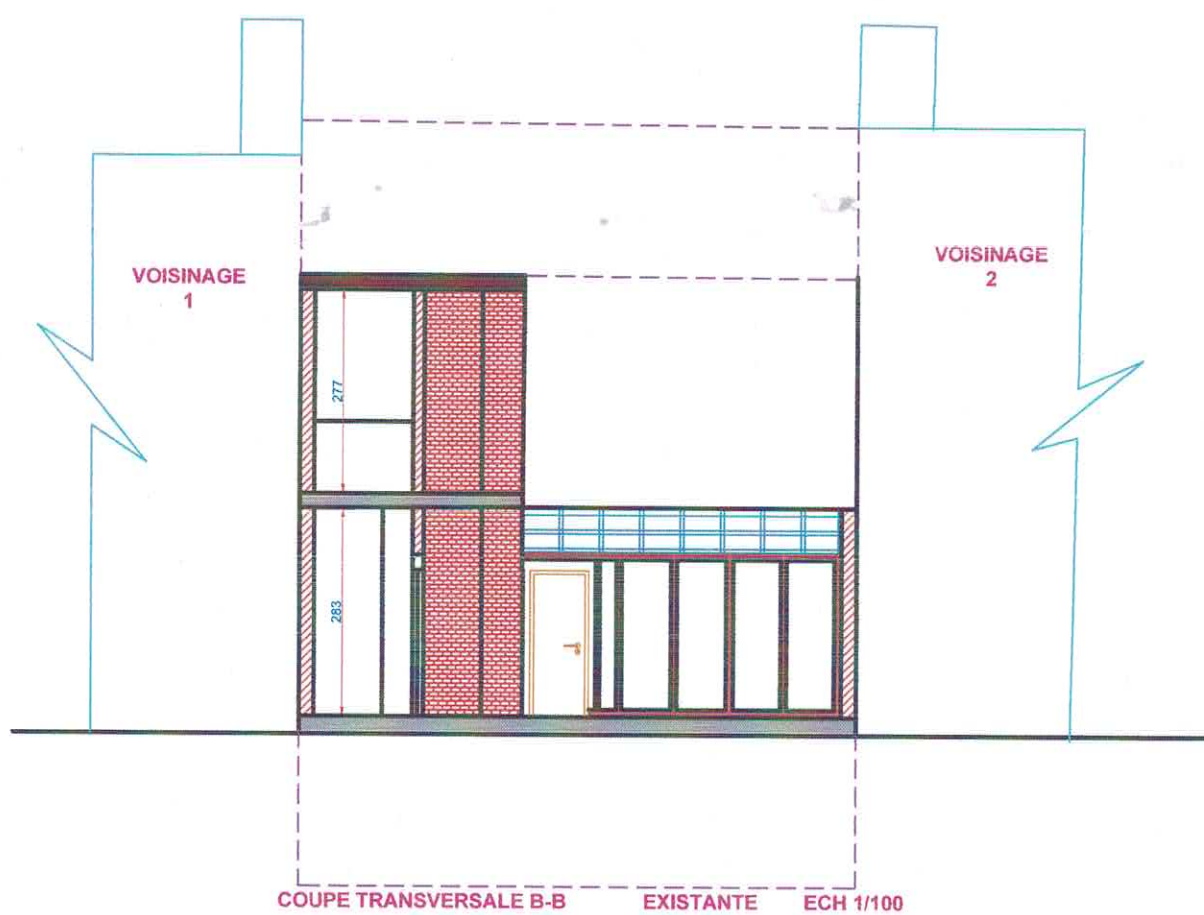


DIDIER RAHIR
RUE CELESTIN DEMBLON 142
4630 SOUMAGNE
TEL/FAX 04/377.49.28

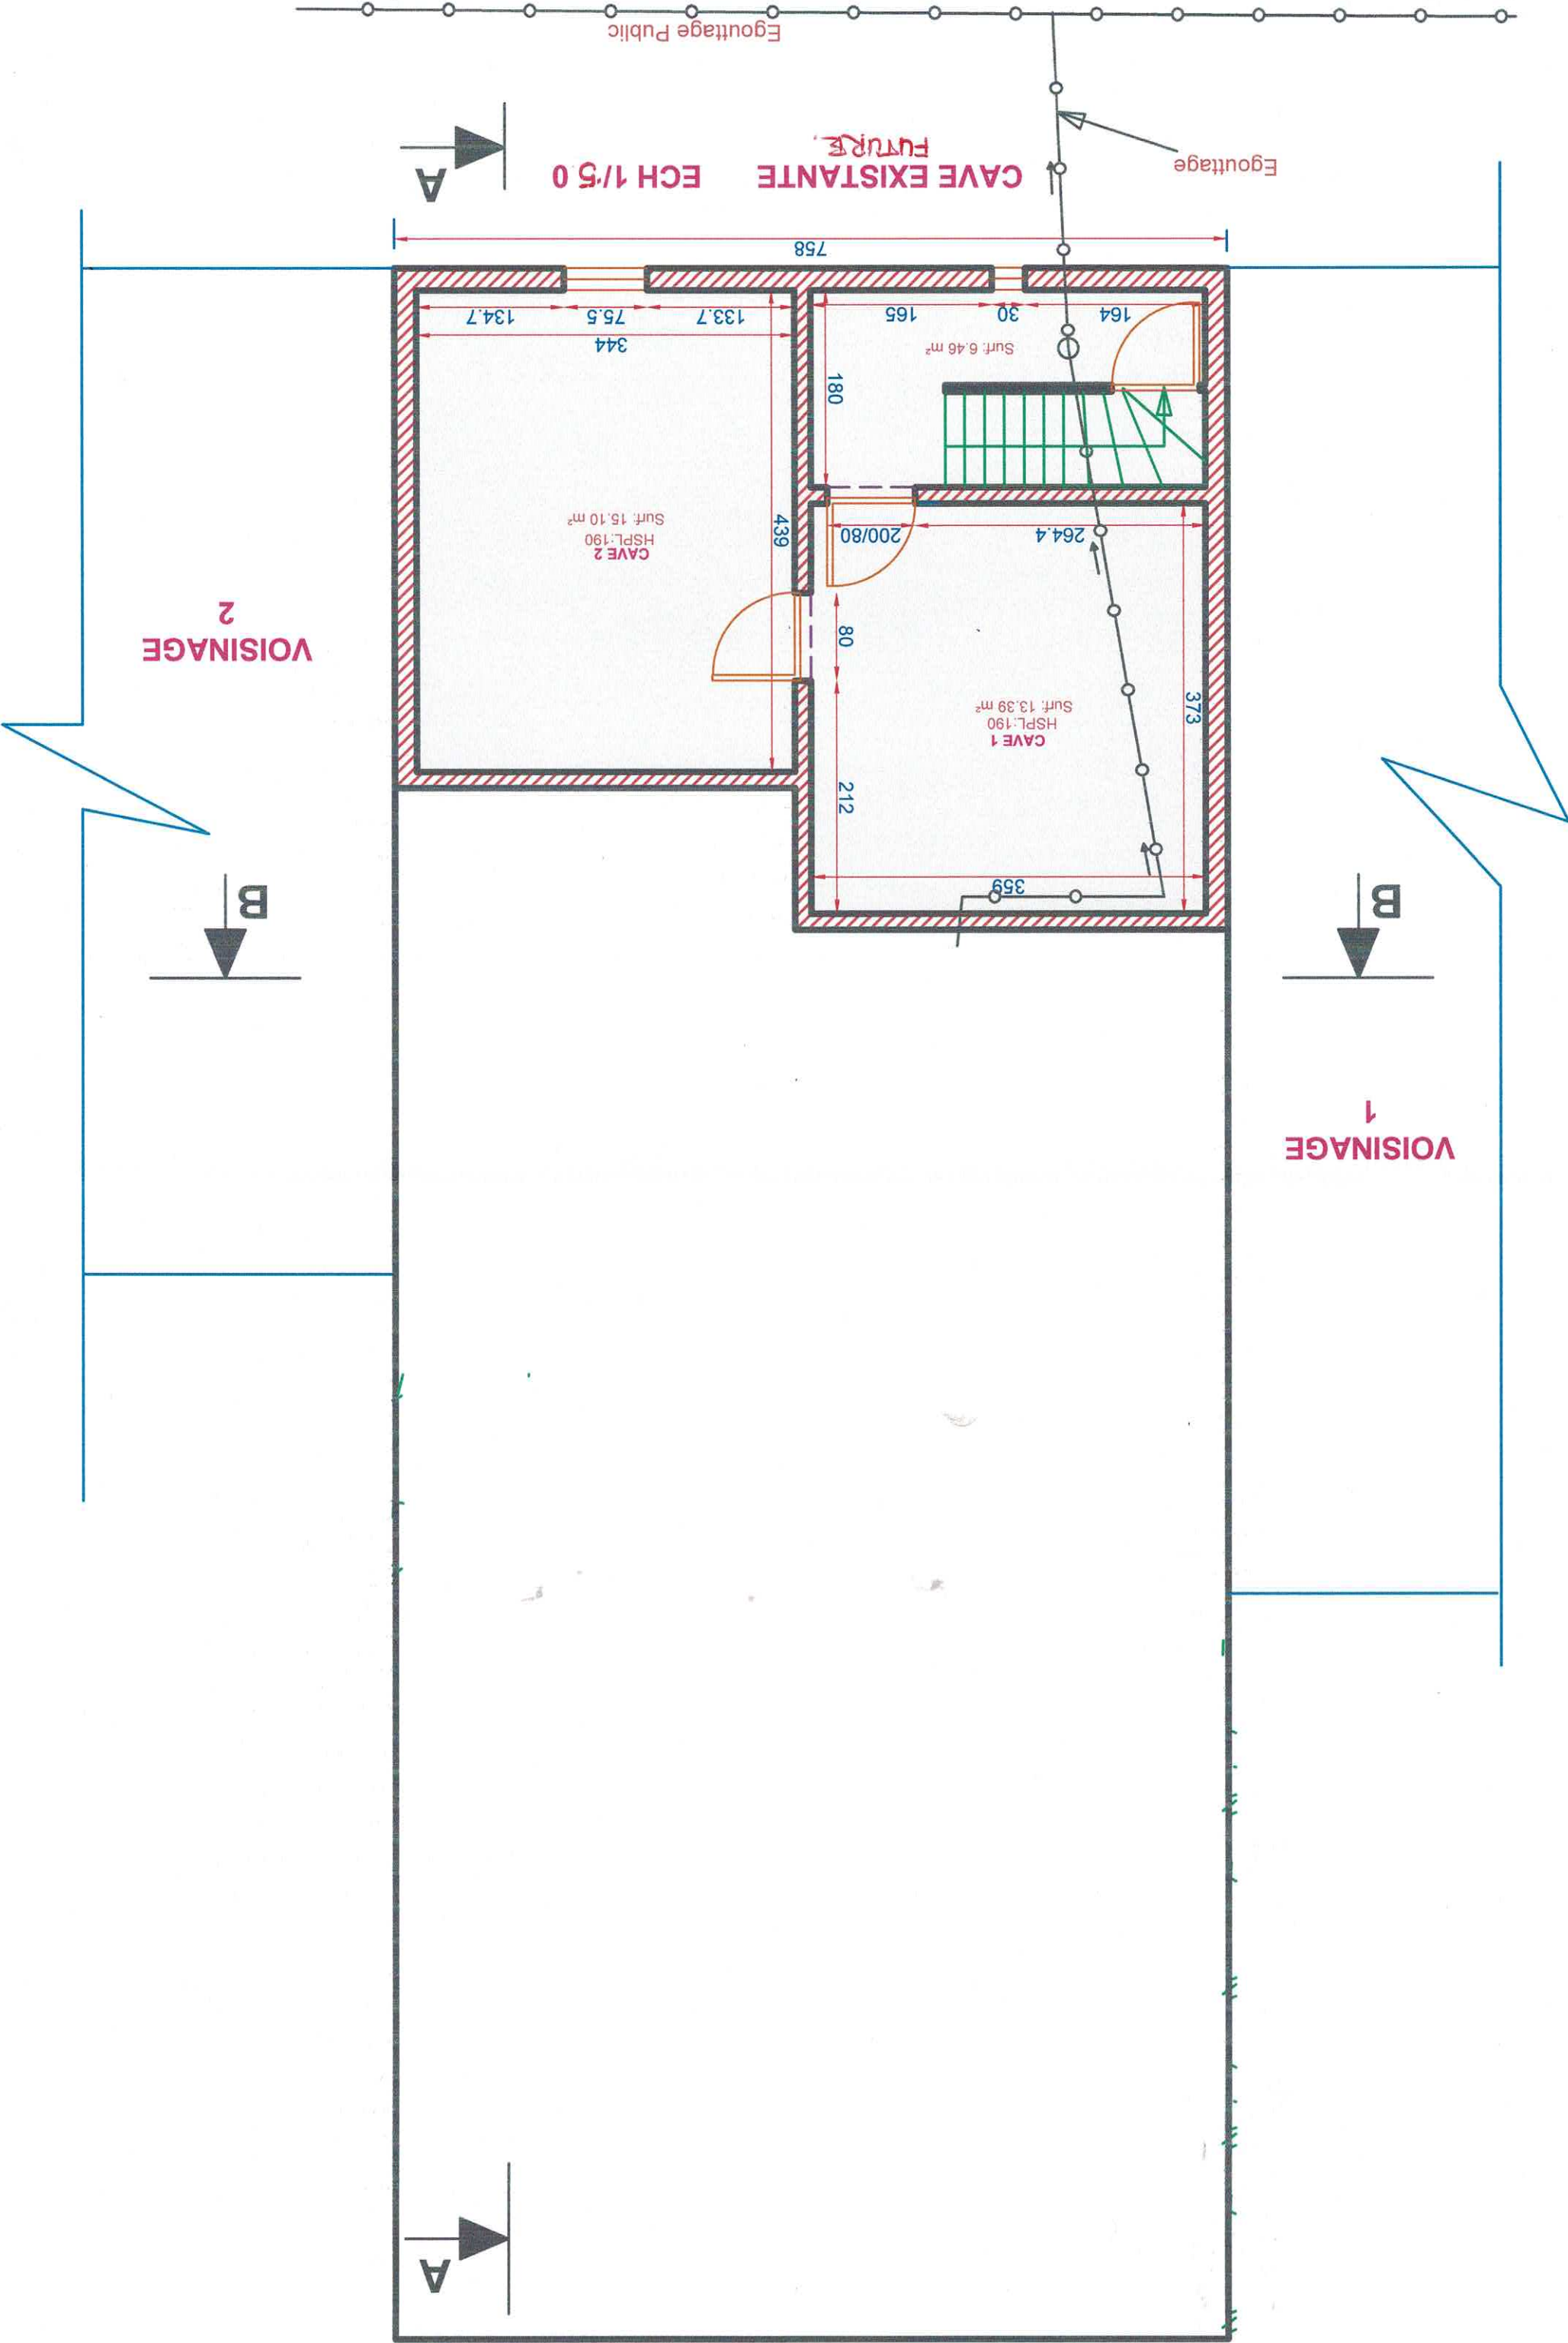


VOISINAGE 1



120

R.D.C PROJETE

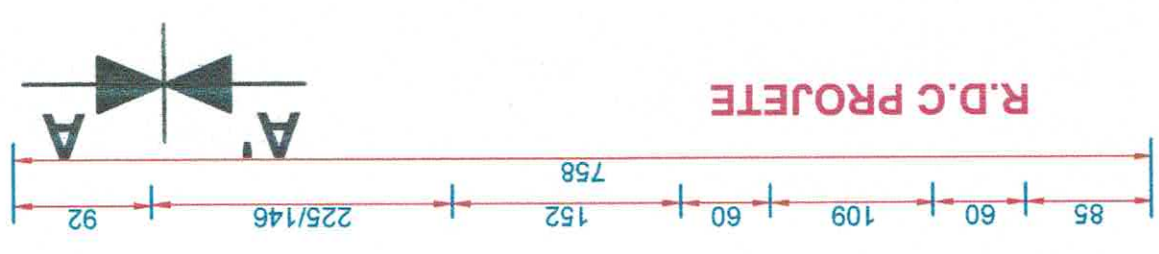


ECH 1/50

VOISINAGE 2




110

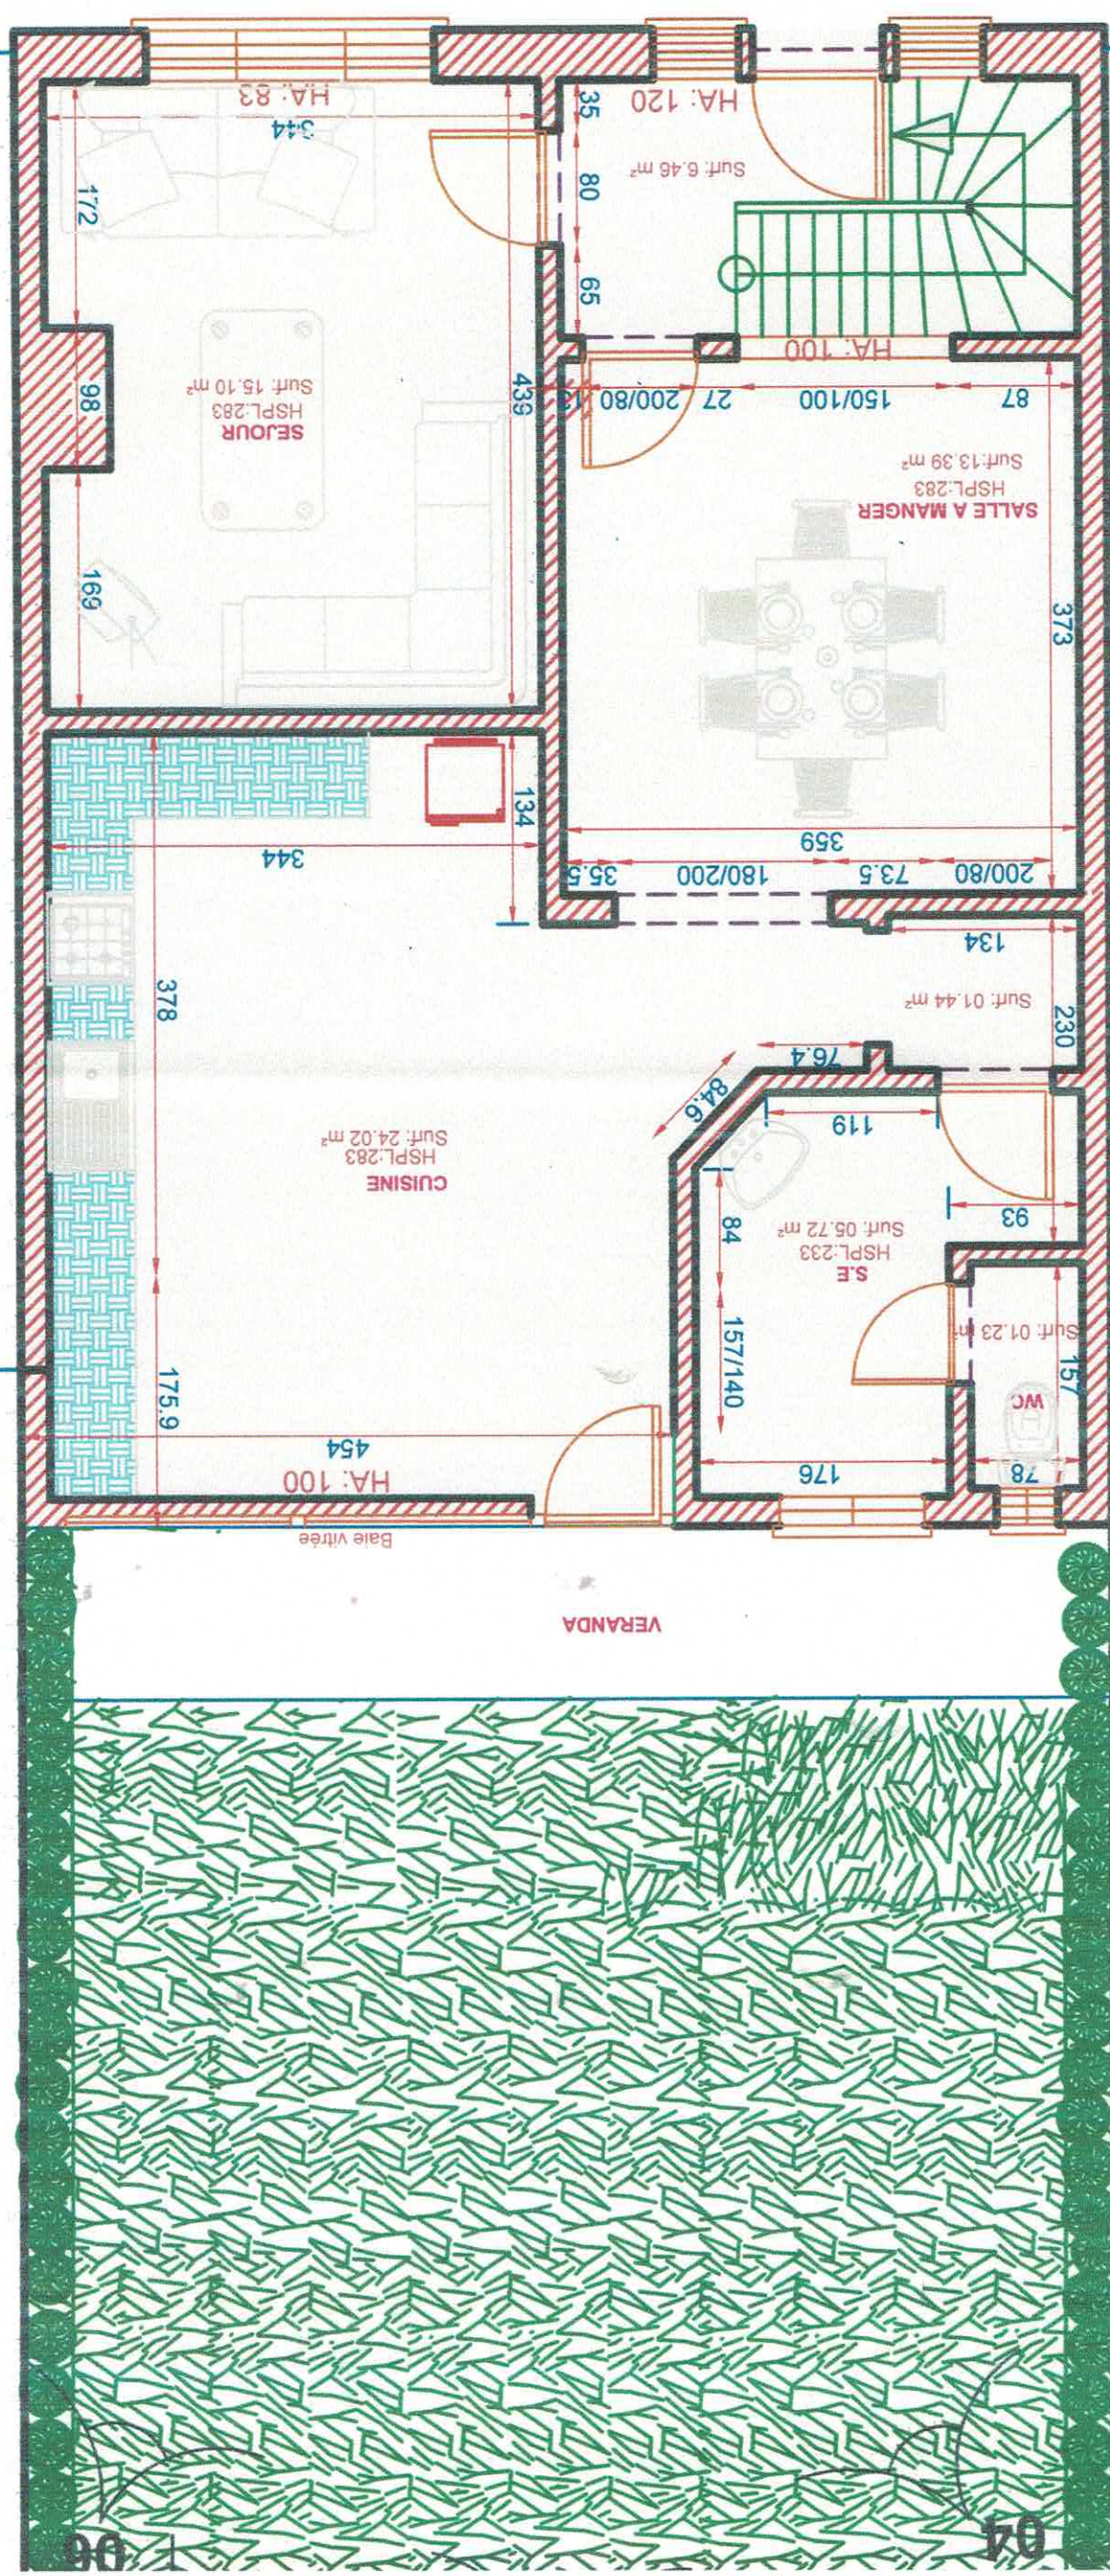



06



04


ECH 1/50

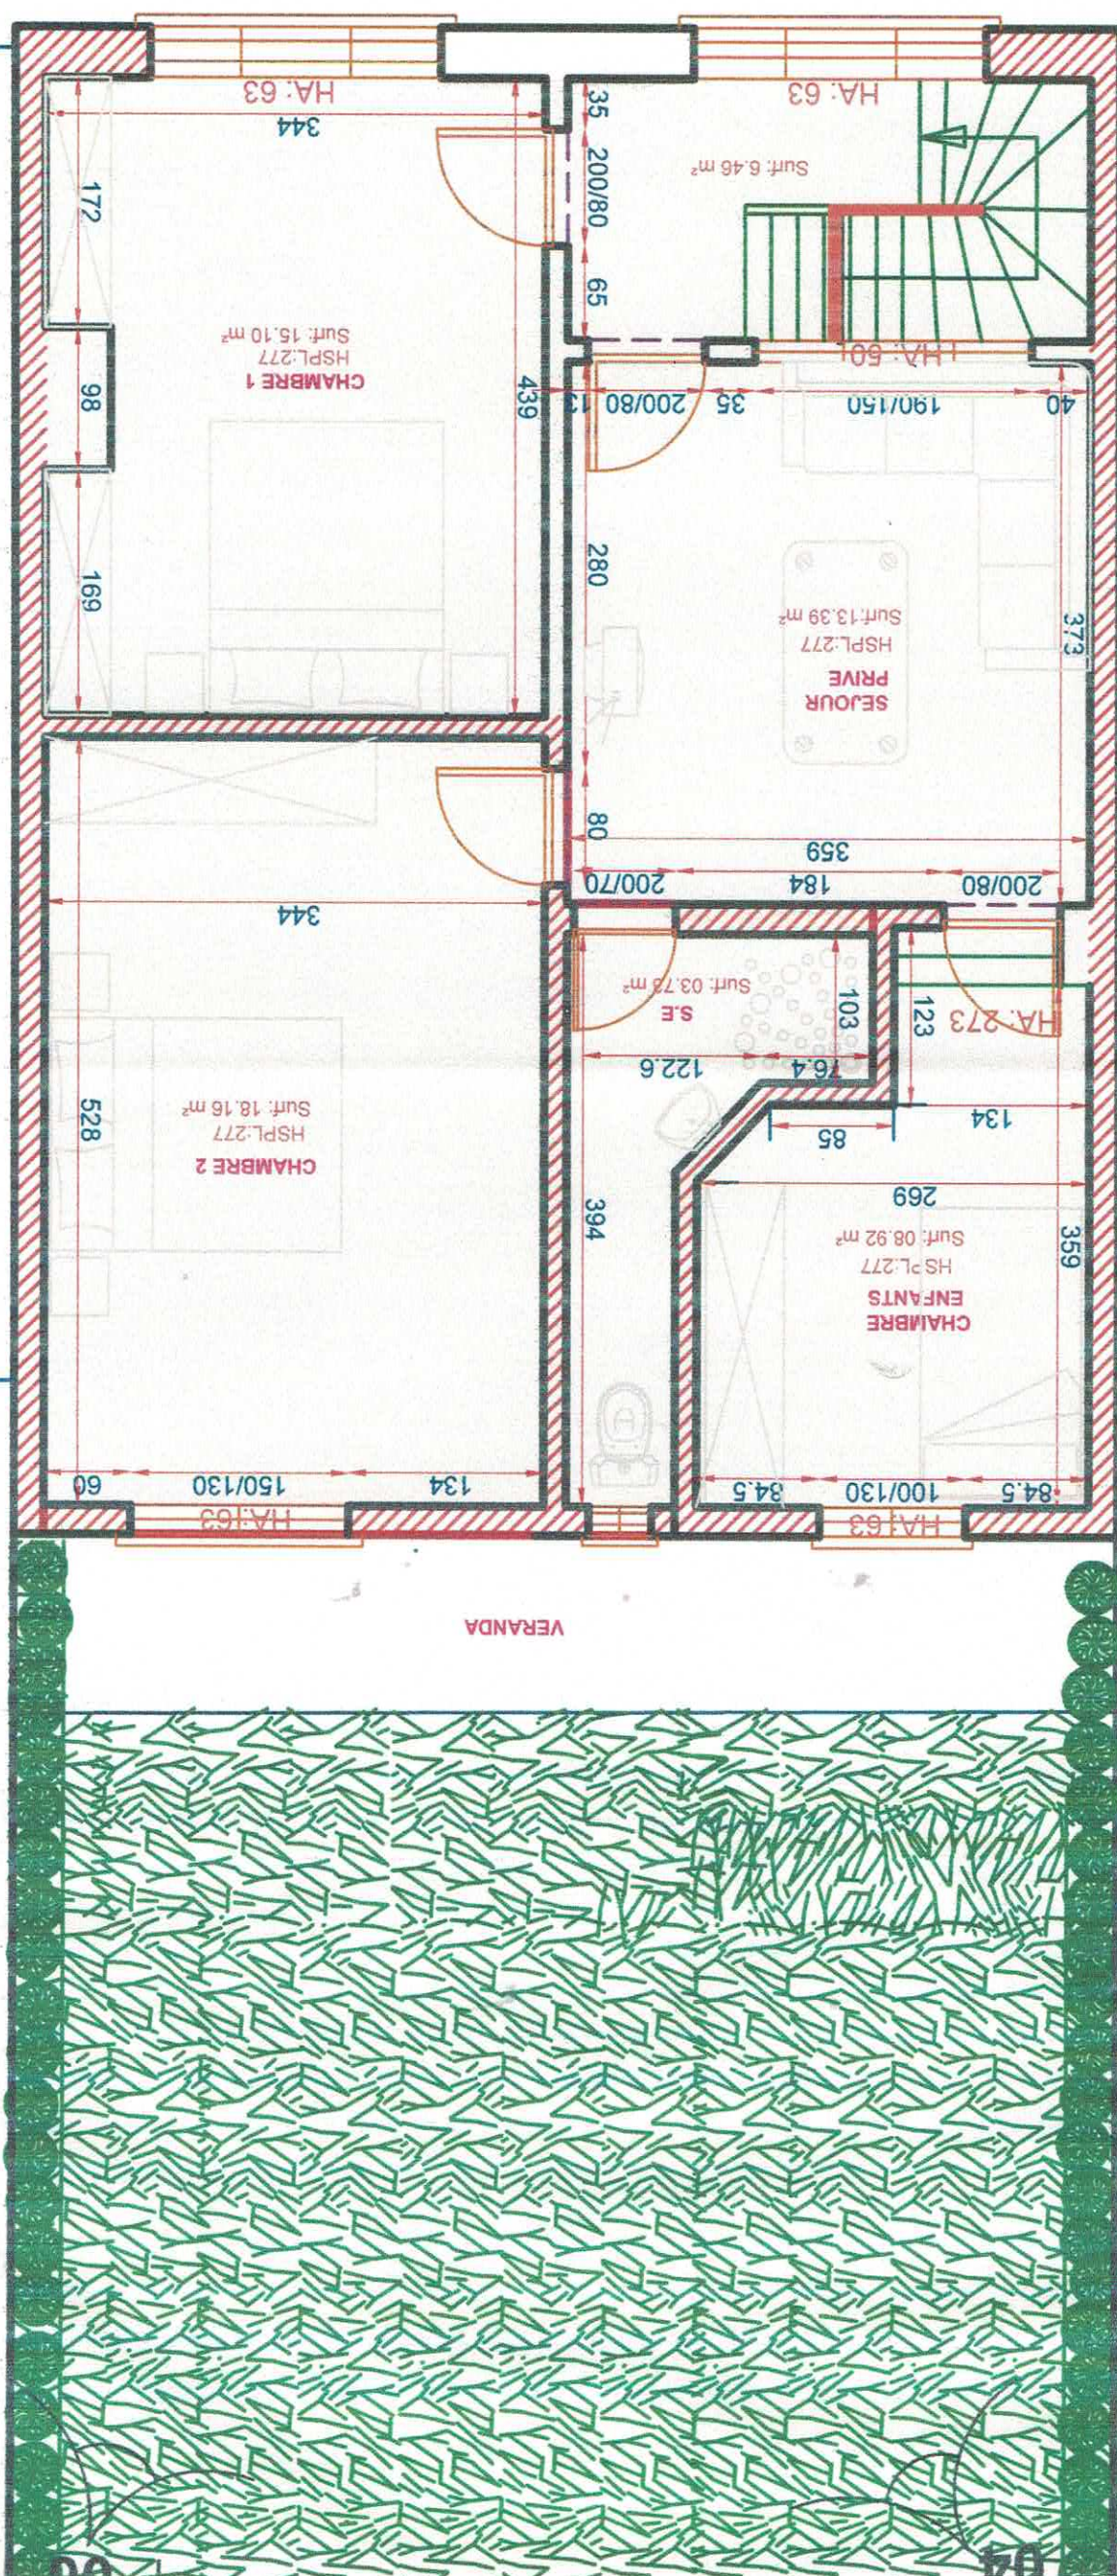

VOISINAGE 2

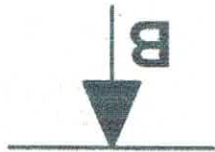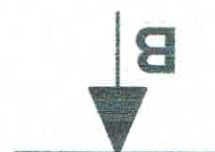

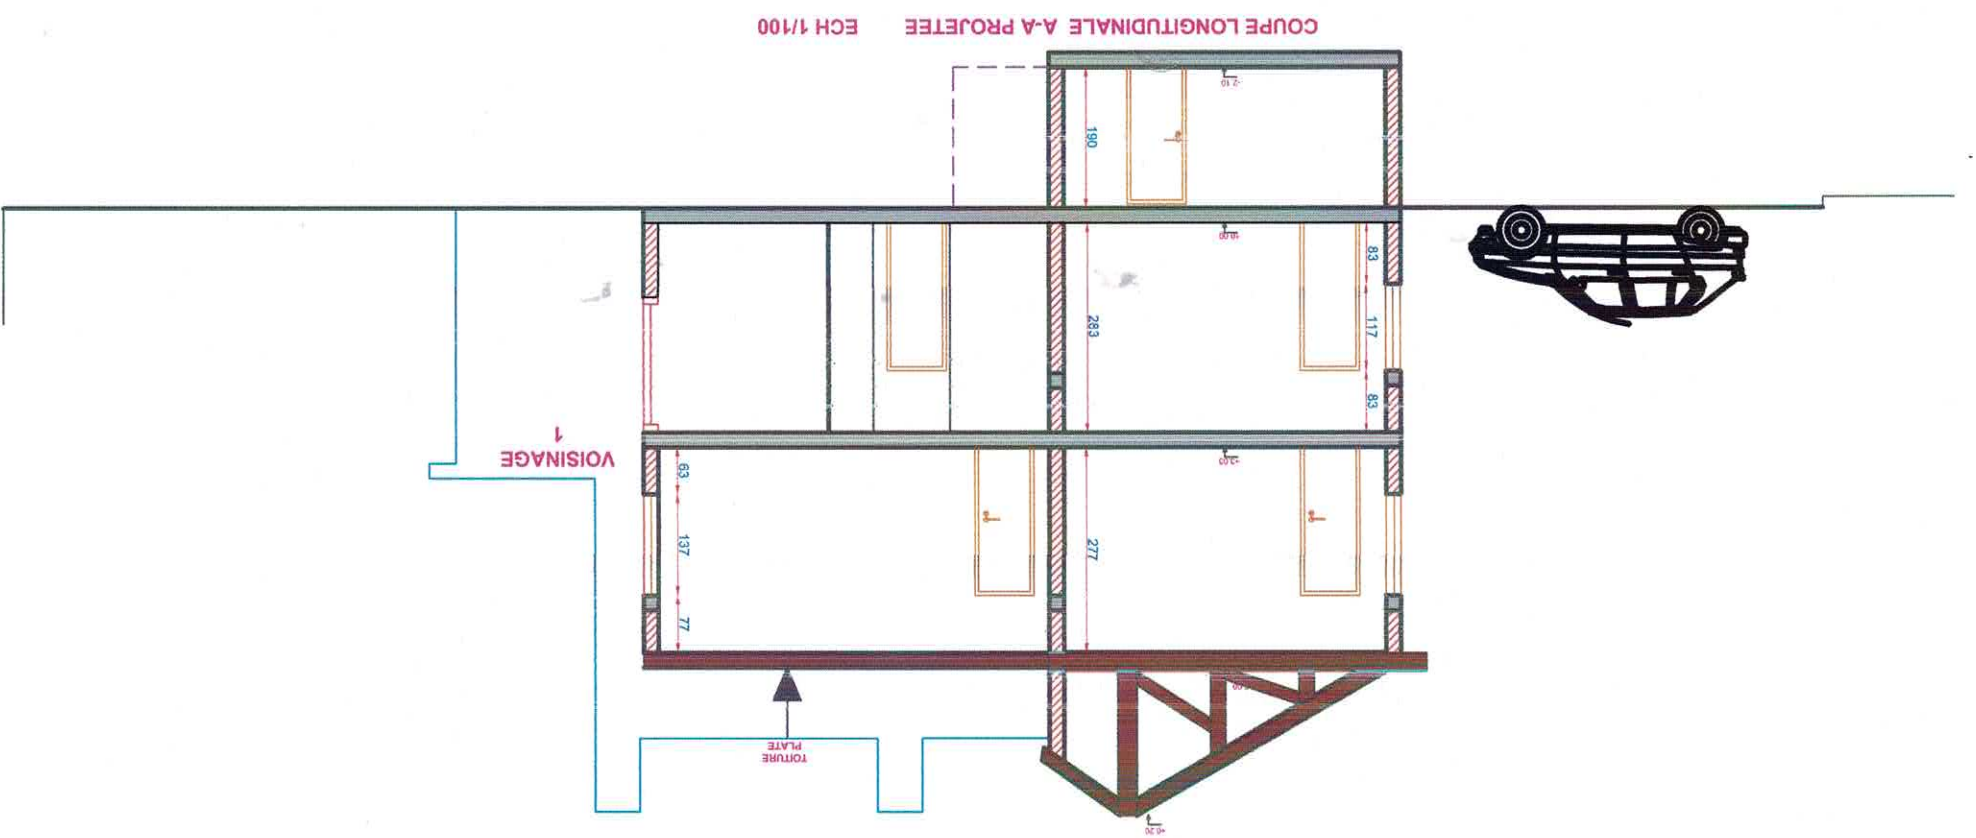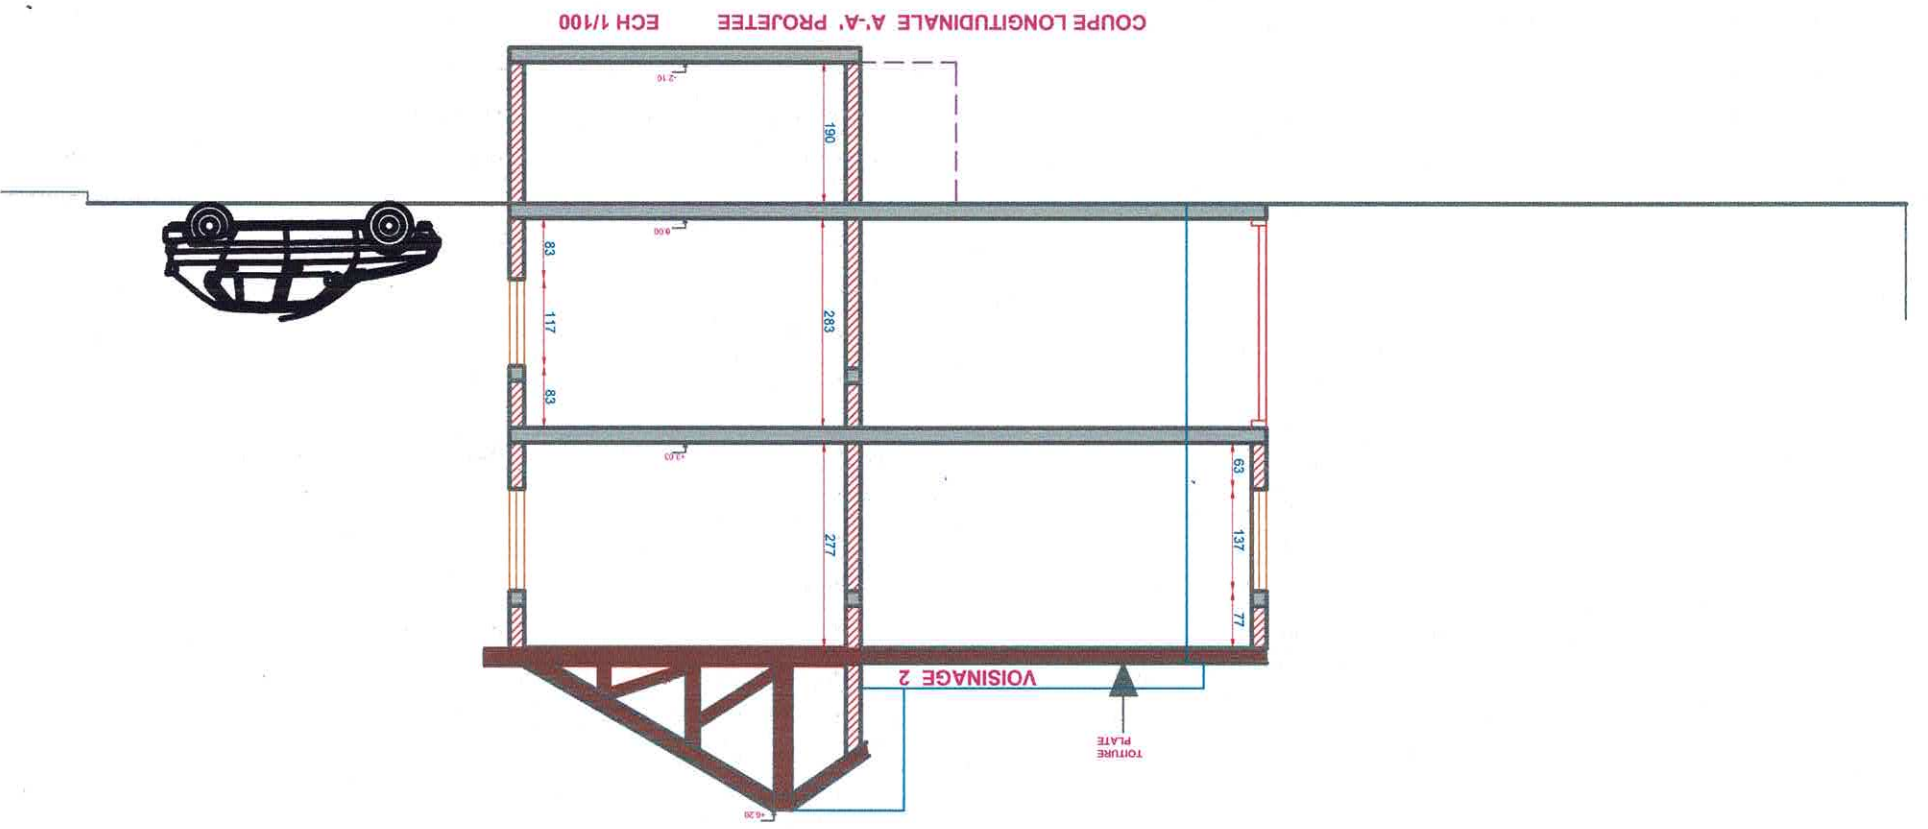

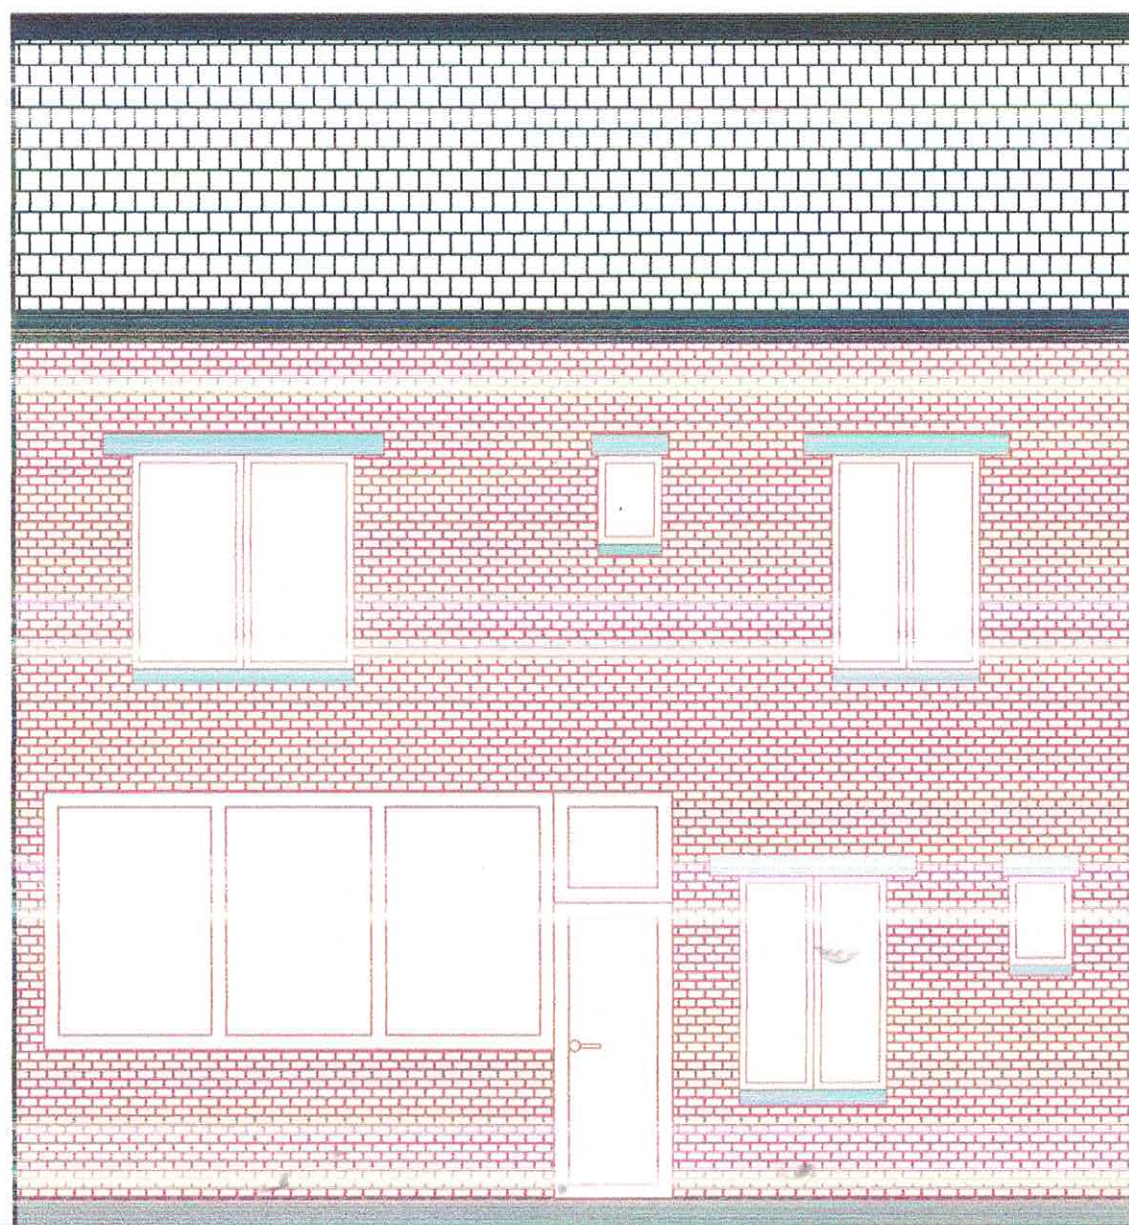

FACADE ARRIERE PROJETEE

ECH 1/50

COUPE TRANSVERSALE B-B PROJETEE ECH 1/100

