

COMMUNE D' AUBANGE

PROVINCE DE DE LUXEMBOURG

Monsieur TETA Youssef
Rue de Nickbas, n° 15b à 6792 HALANZY

EXHAUSSEMENT DE LA TOITURE D'UNE MAISON UNIFAMILIALE

Rue de Nickbas, n° 15b
6792 - HALANZY

3° Division
Section : C, N° 2034 T, 2039 R, 2026 G

Mohammed Kamel SBAGHI
Rue de Campine, 76 à 4000 LIEGE
GSM : 0496.93.37.09
E-Mail : km.sbaghi@gmail.com

Modifications

Date	Ind.	Objet
05.07.2024	A	MODIFICATIONS SUIVANT LES REMARQUES DE LA COMMUNE D'AUBANGE

Approbations

Remarque : Toutes les cotes et les mesures sont à vérifier sur place par l'entrepreneur

Réf. Dossier

D/ 24.189 A

Date 06.06.2024

PU 1/8

Objet de la demande




SITUATION CADASTRALE

Echelle 1/1000e




	Architecte : Mohammed Kamel SBAGHI	Monsieur TETA Youssef Exhaussement de la toiture d'une maison unifamiliale Rue de Nickbas, 15b à 6792 Halanzy		
	Rue de Campine, 76 à 4000 Liège Tél: 0496/ 93.37.09. km.sbaghi@gmail.com	SITUATION PROJETEE Date : 05.07.2024 Echelle 1/400e Feuille: 2/8		

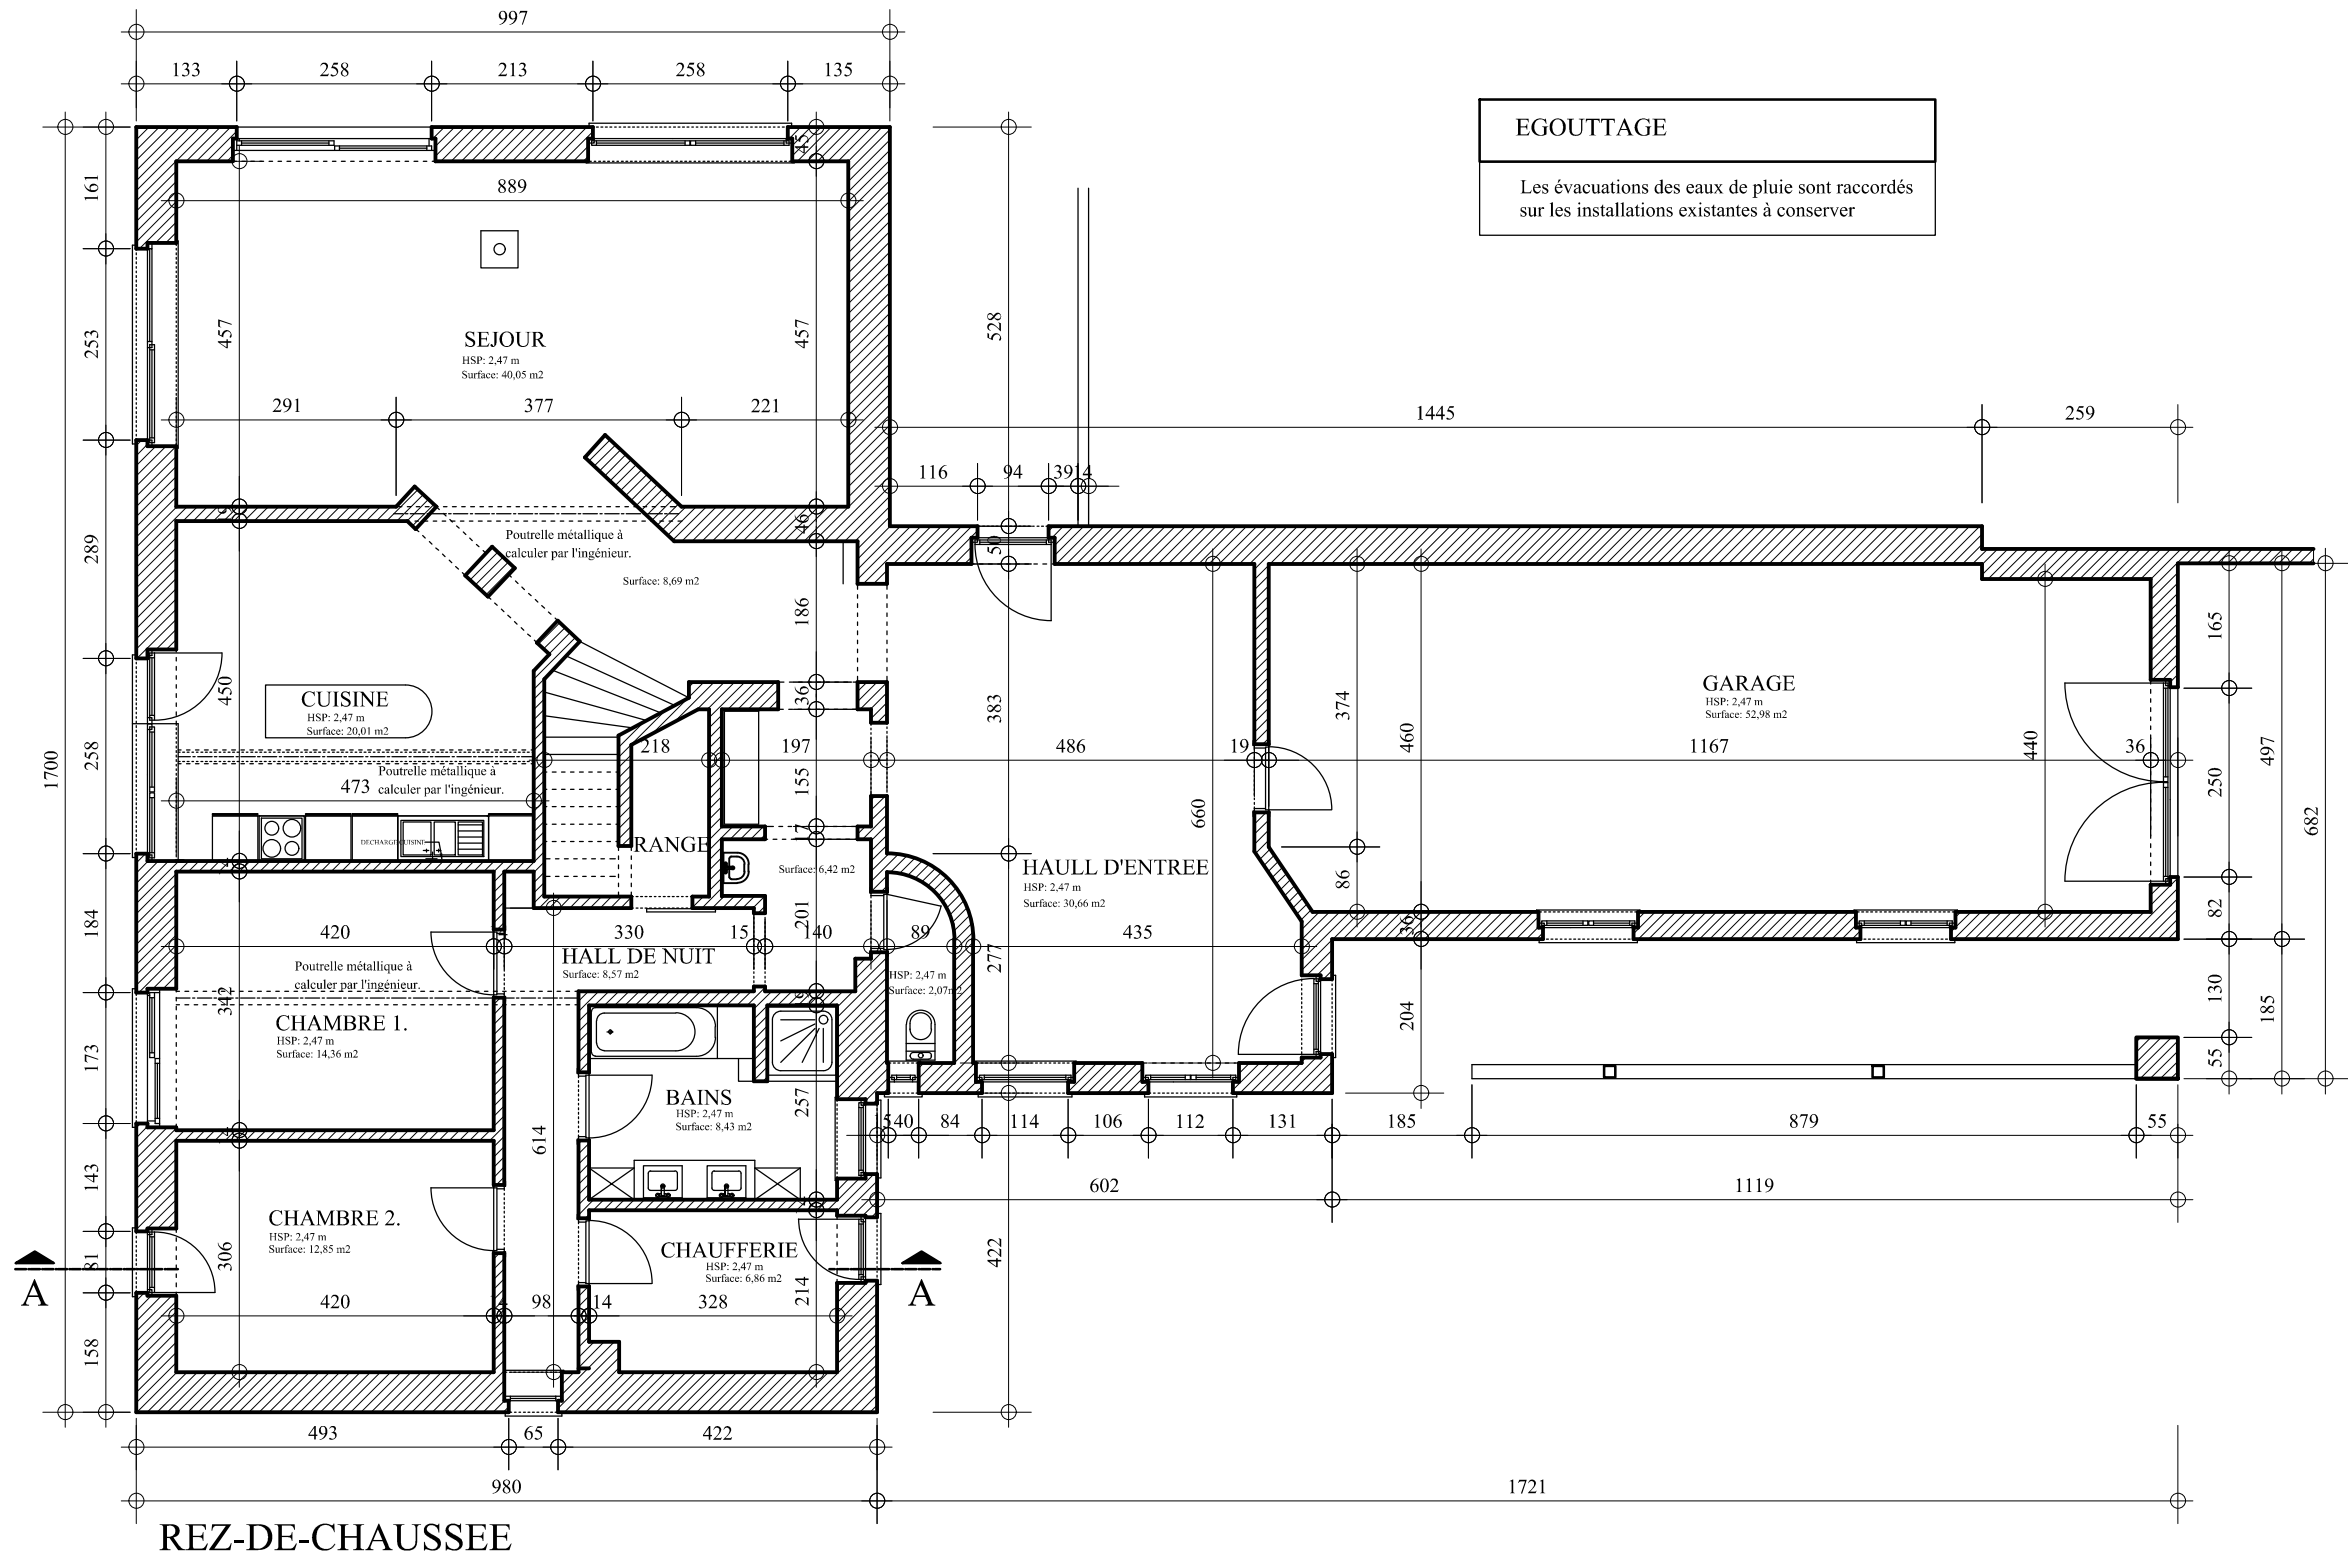

Remarque : Toutes les cotes et les mesures sont à vérifier sur place par l'entrepreneur


SBAGHI ARCHITECTE	Architecte : Mohammed Kamel SBAGHI	Monsieur TETA Youssef	
	Rue de Campine, 76 à 4000 Liège	Exhaussement de la toiture d'une maison unifamiliale	
	Tél: 0496/ 93.37.09. km.sbaghi@gmail.com	Rue de Nickbas, 15b à 6792 Halanzy	
		SITUATION EXISTANTE INCHANGER	
		Date : 05.07.2024	Echelle 1/100e
		Feuille: 3/8	

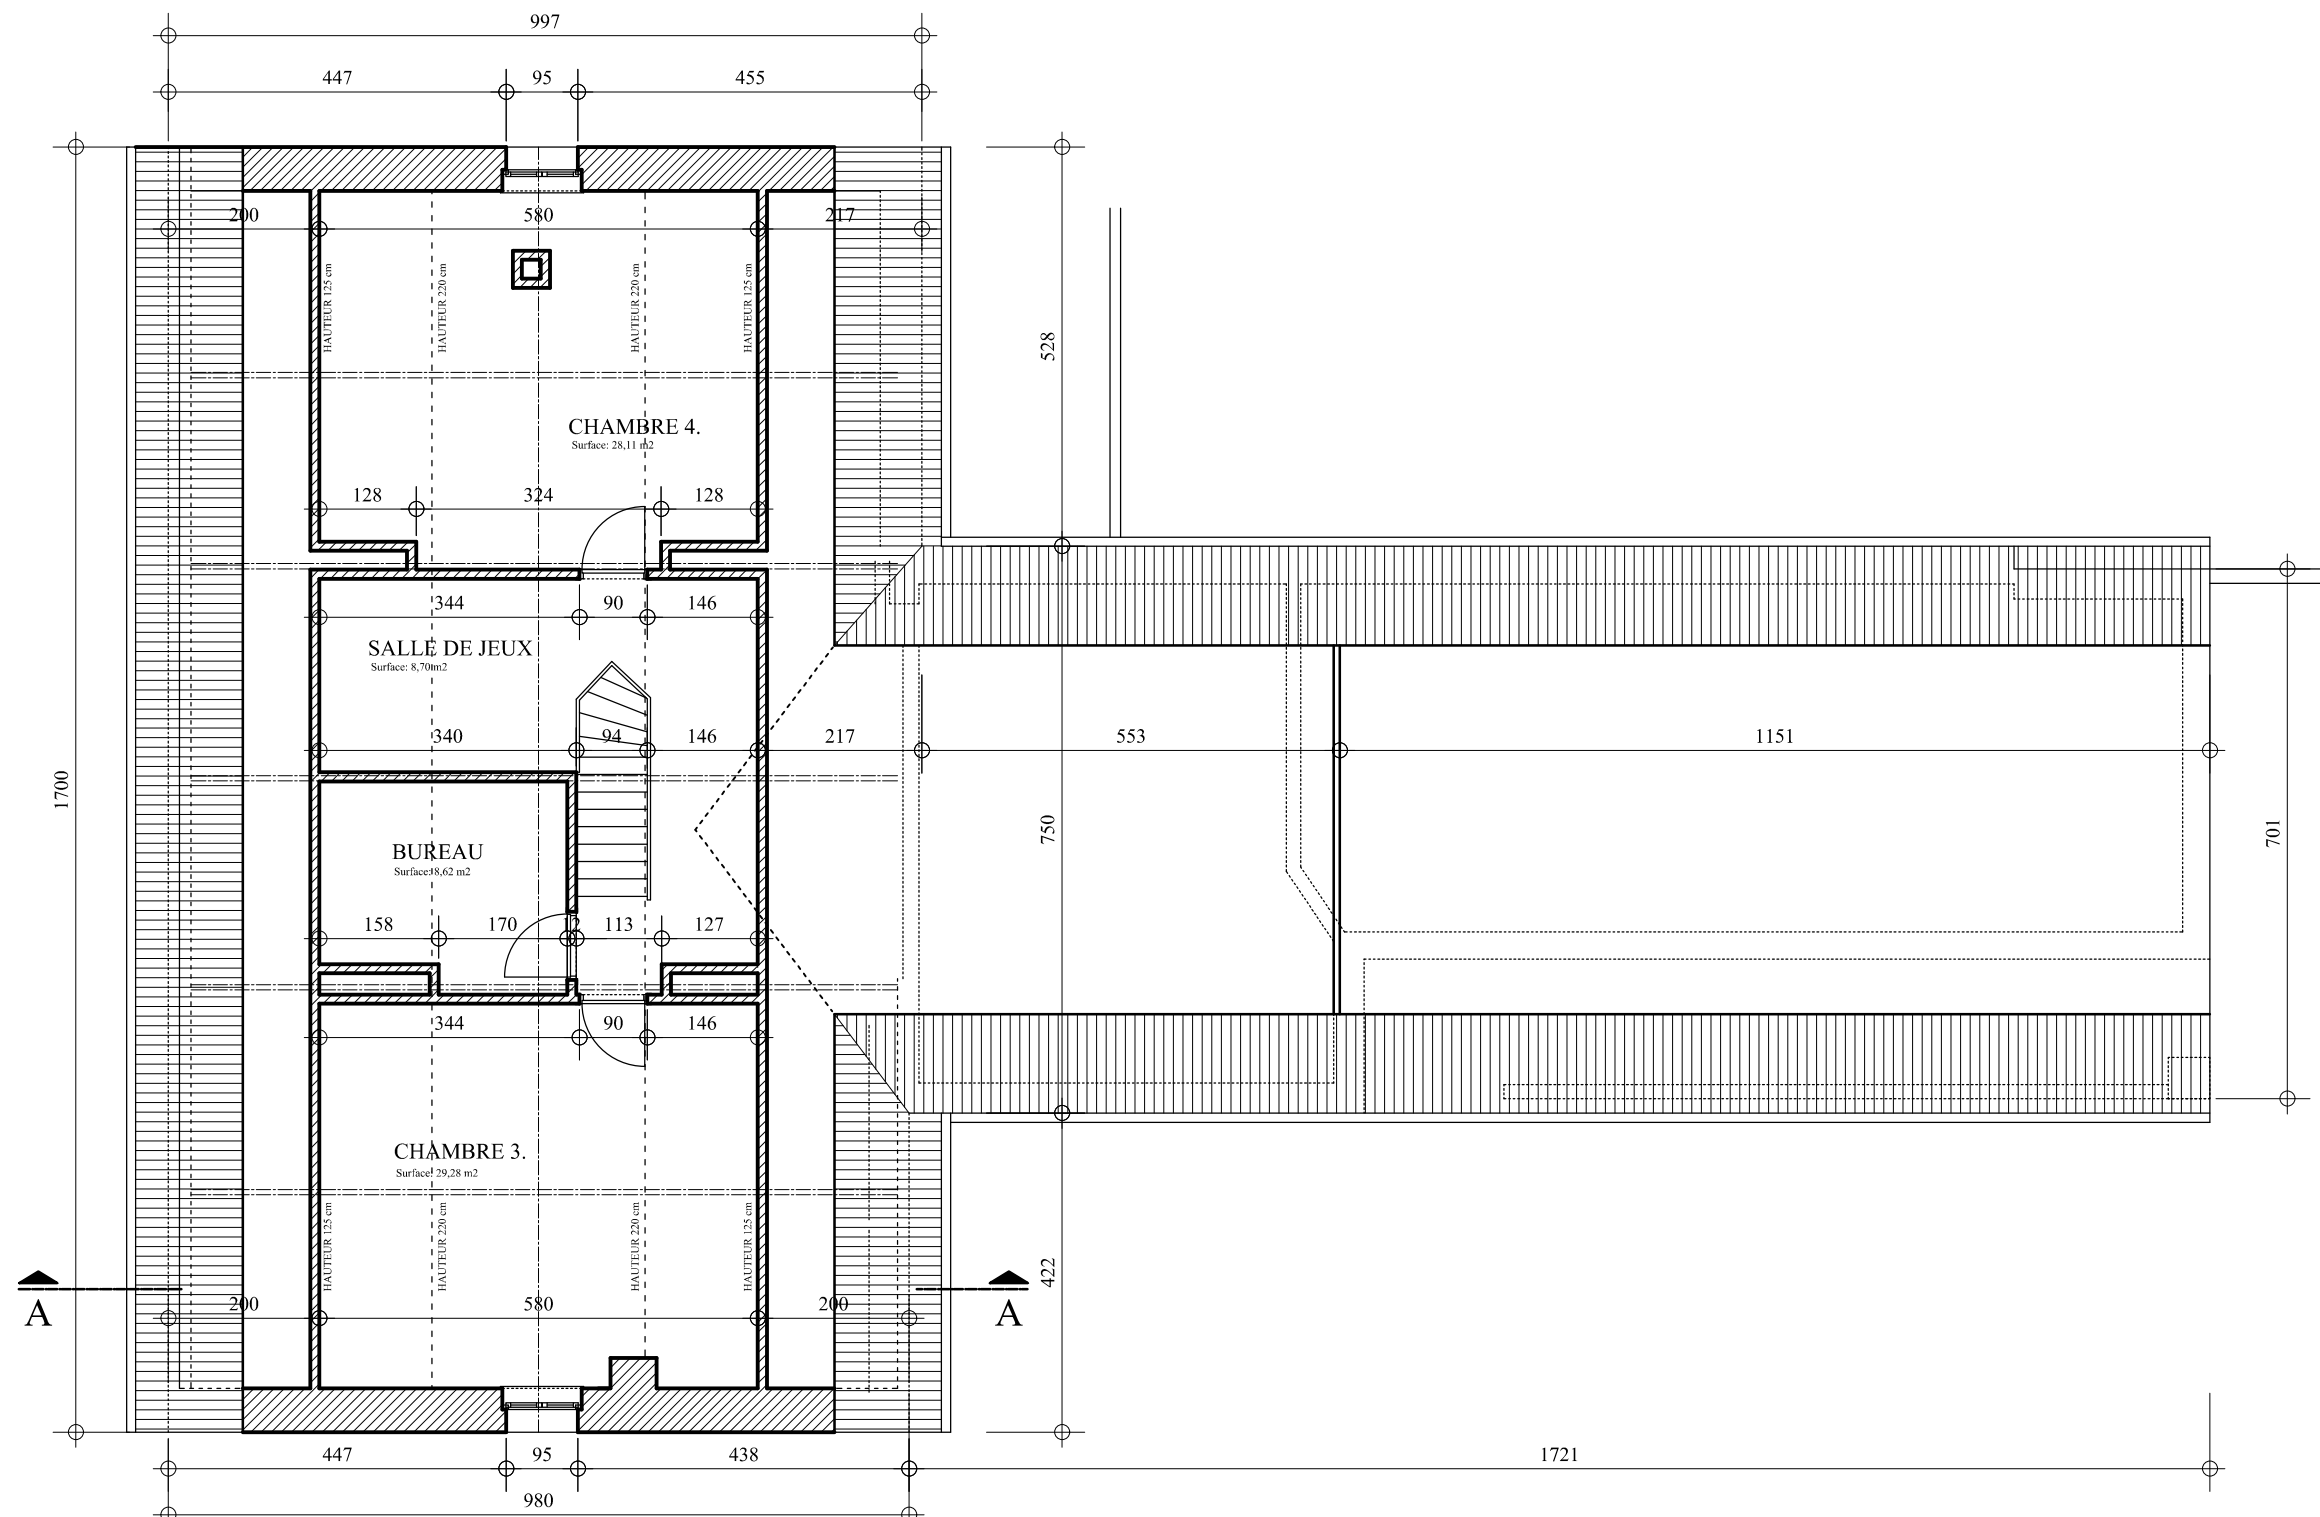

ETAGE


Remarque : Toutes les cotes et les mesures sont à vérifier sur place par l'entrepreneur

	Architecte : Mohammed Kamel SBAGHI Rue de Campine, 76 à 4000 Liège Tél: 0496/ 93.37.09. km.sbaghi@gmail.com	Monsieur TETA Youssef Exhaussement de la toiture d'une maison unifamiliale Rue de Nickbas, 15b à 6792 Halanzy		
		SITUATION EXISTANTE		
		Date : 05.07.2024	Echelle 1/100e	Feuille: 4/8

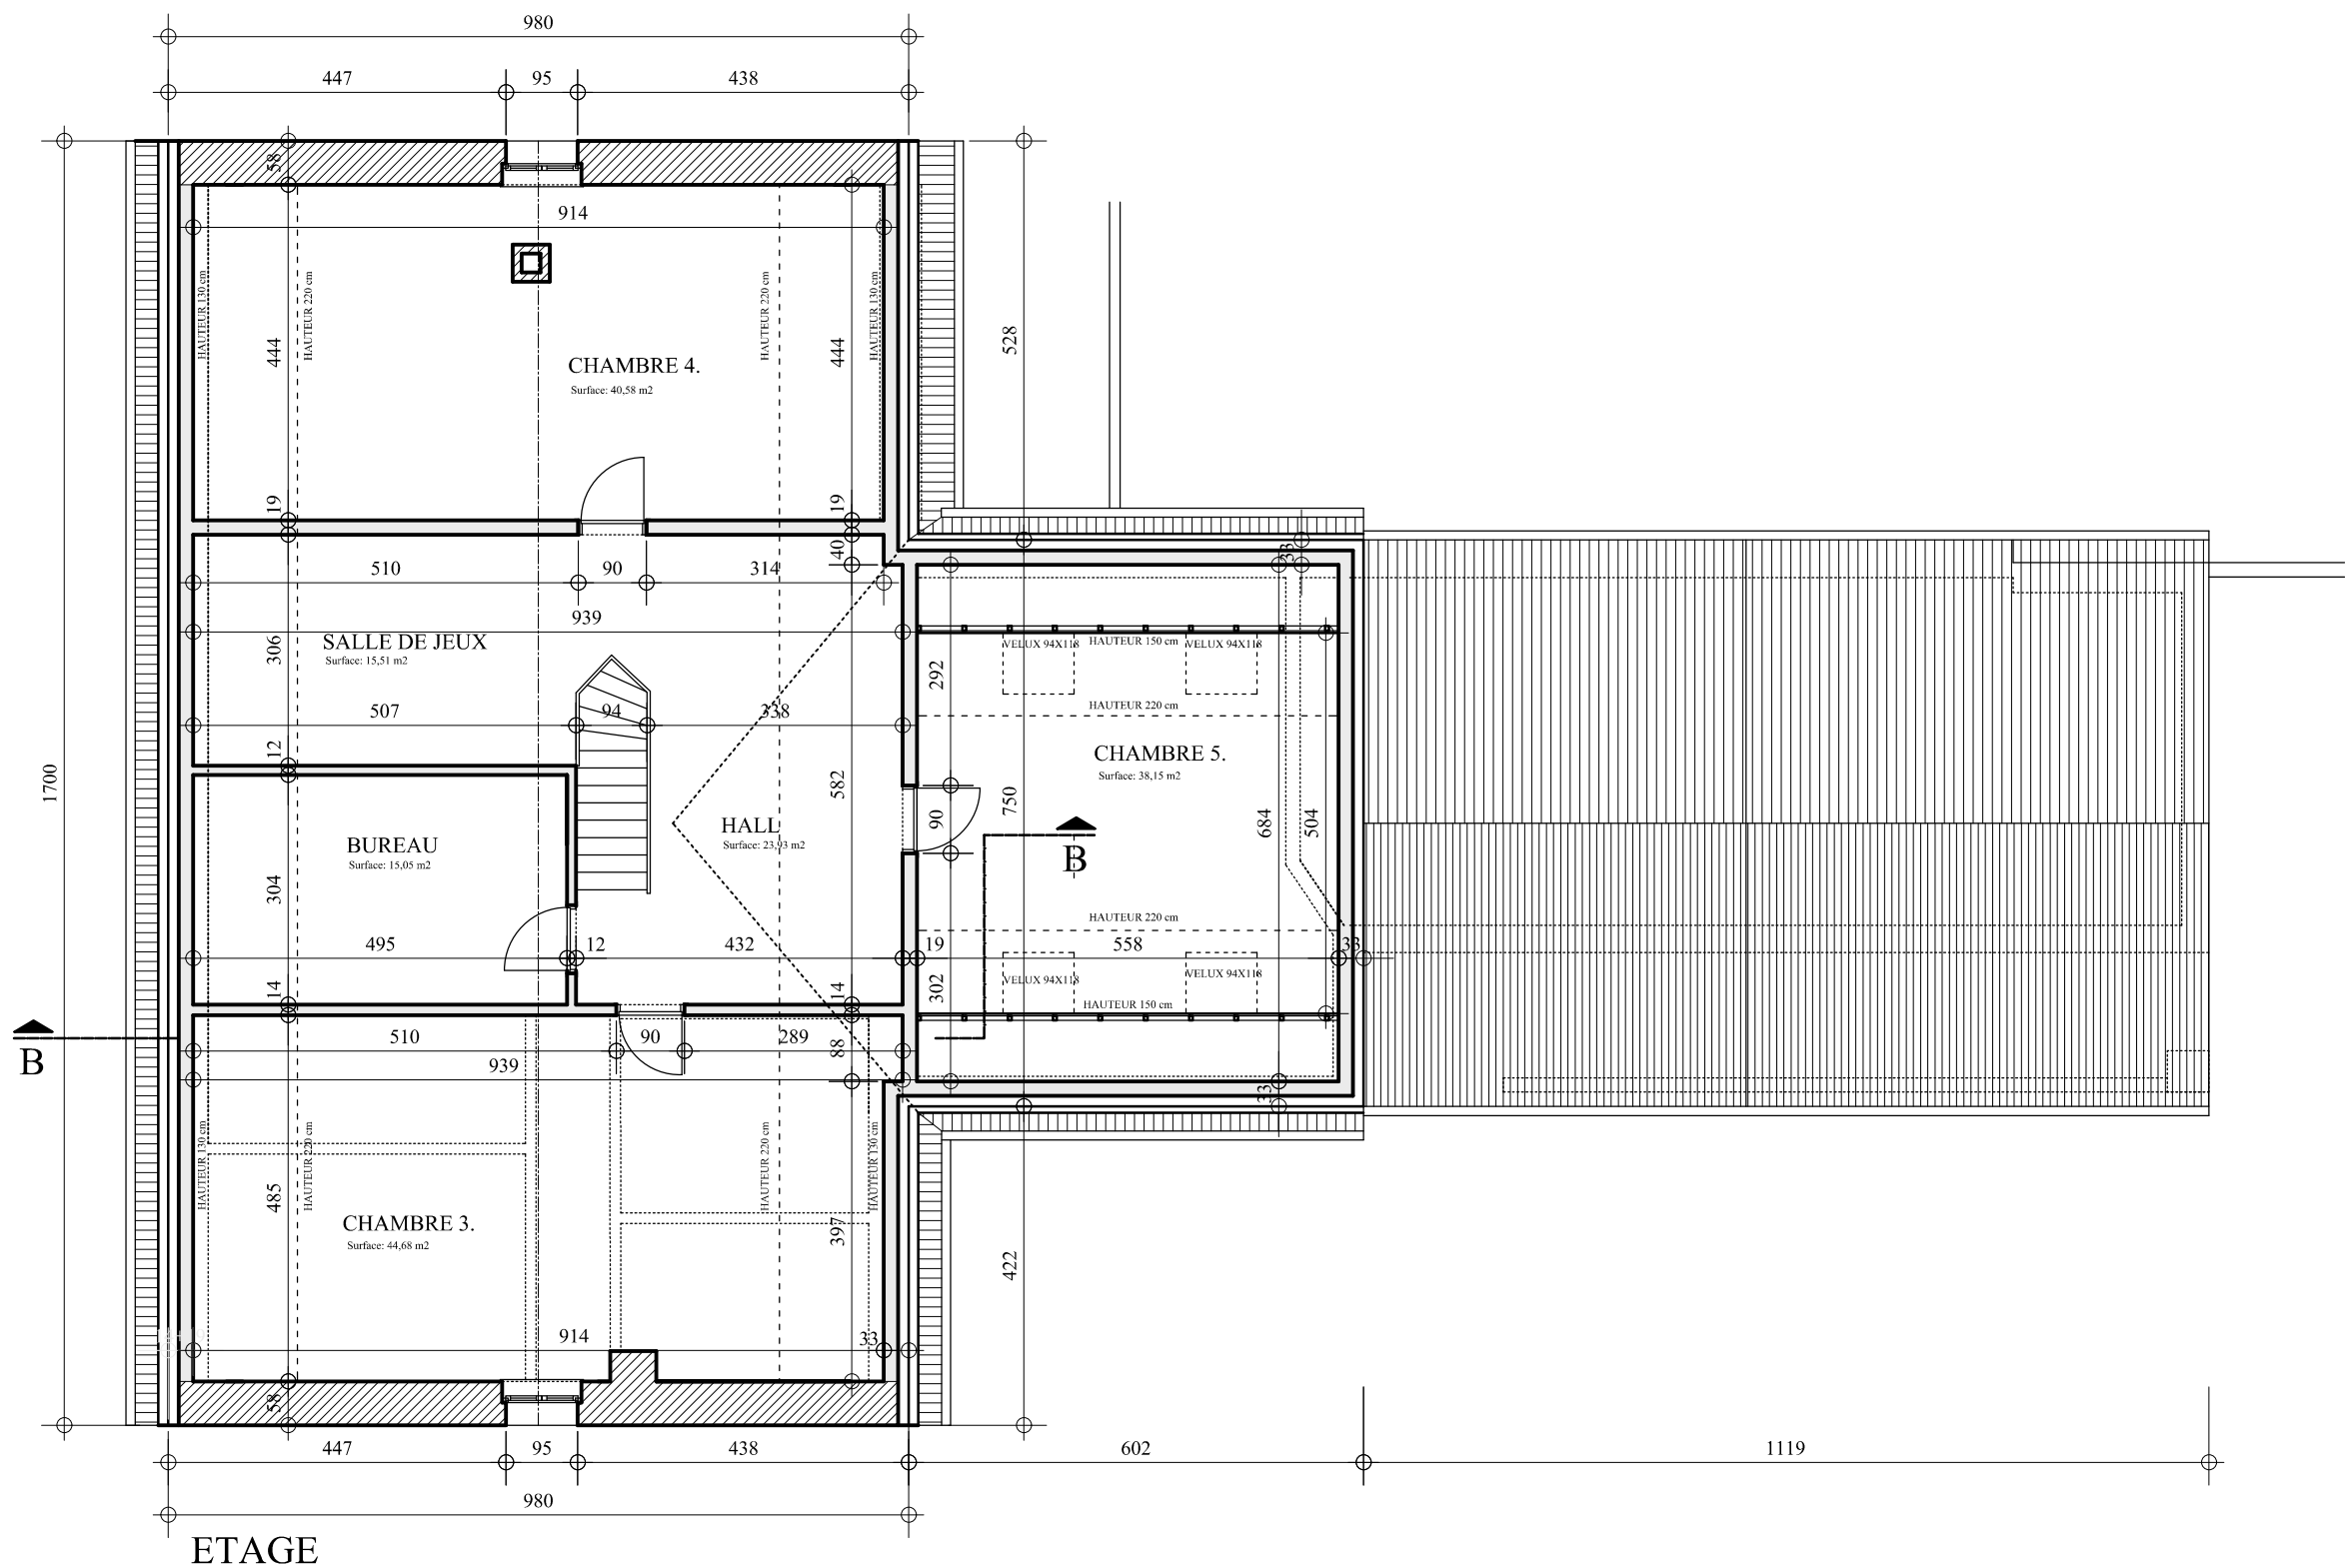


Remarque : Toutes les cotes et les mesures sont à vérifier sur place par l'entrepreneur

SBAGHI ARCHITECTE	Architecte : Mohammed Kamel SBAGHI Rue de Campine, 76 à 4000 Liège Tél: 0496/ 93.37.09. km.sbaghi@gmail.com	Monsieur TETA Youssef Exhaussement de la toiture d'une maison unifamiliale Rue de Nickbas, 15b à 6792 Halanzy		
		SITUATION PROJETEE		
		Date : 05.07.2024	Echelle 1/100e	Feuille: 5/8

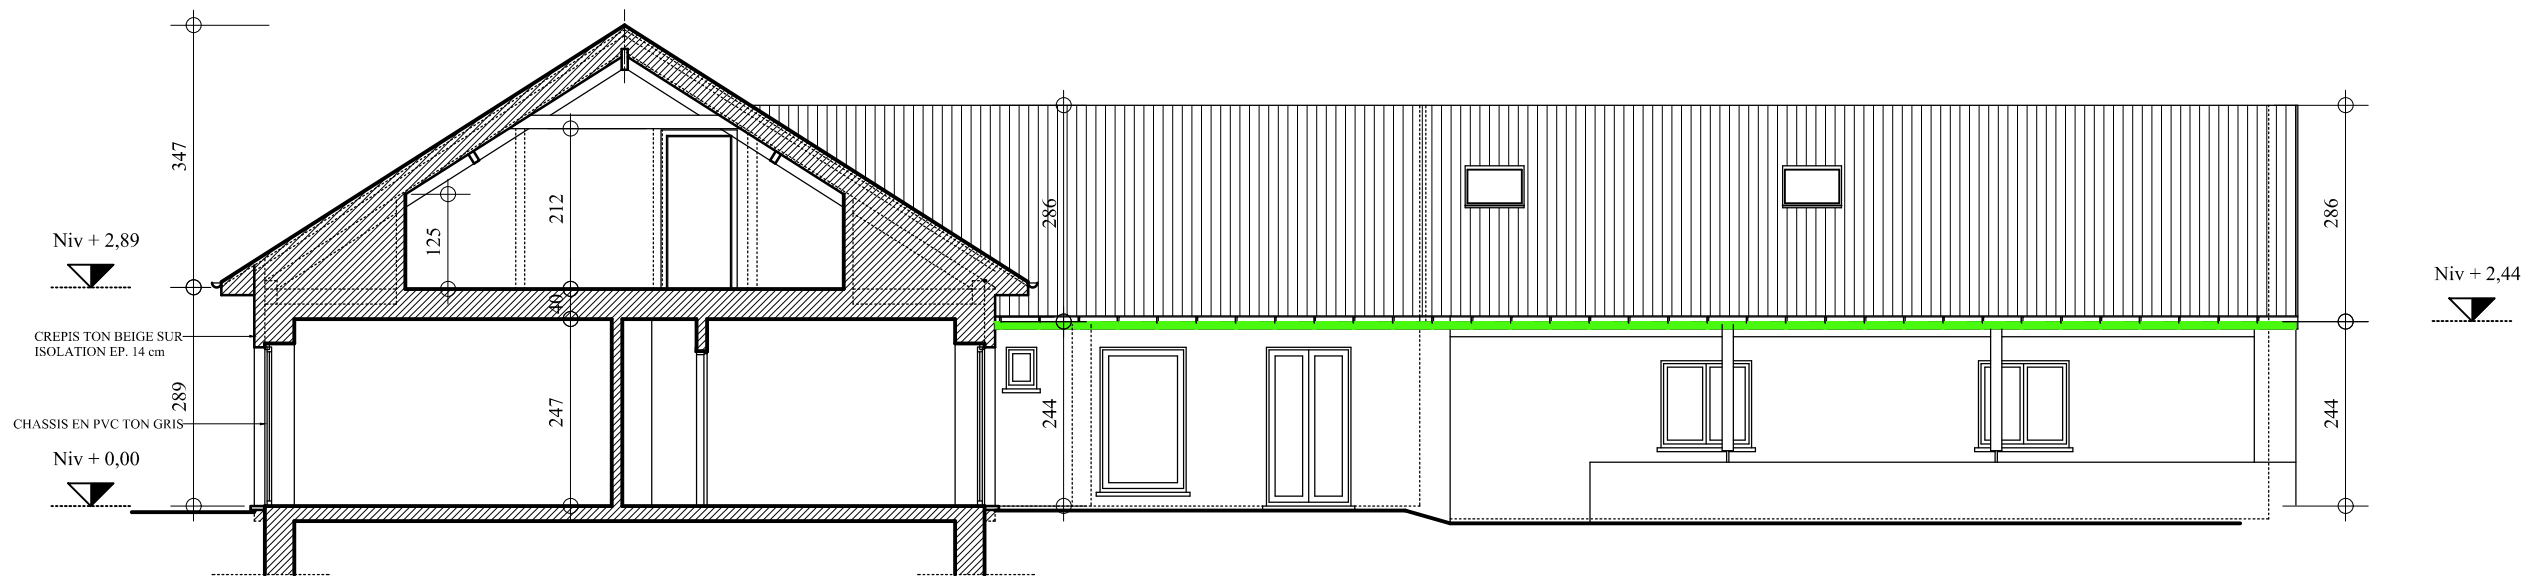

COUPE SUIVANT AA

SITUATION EXISTANTE

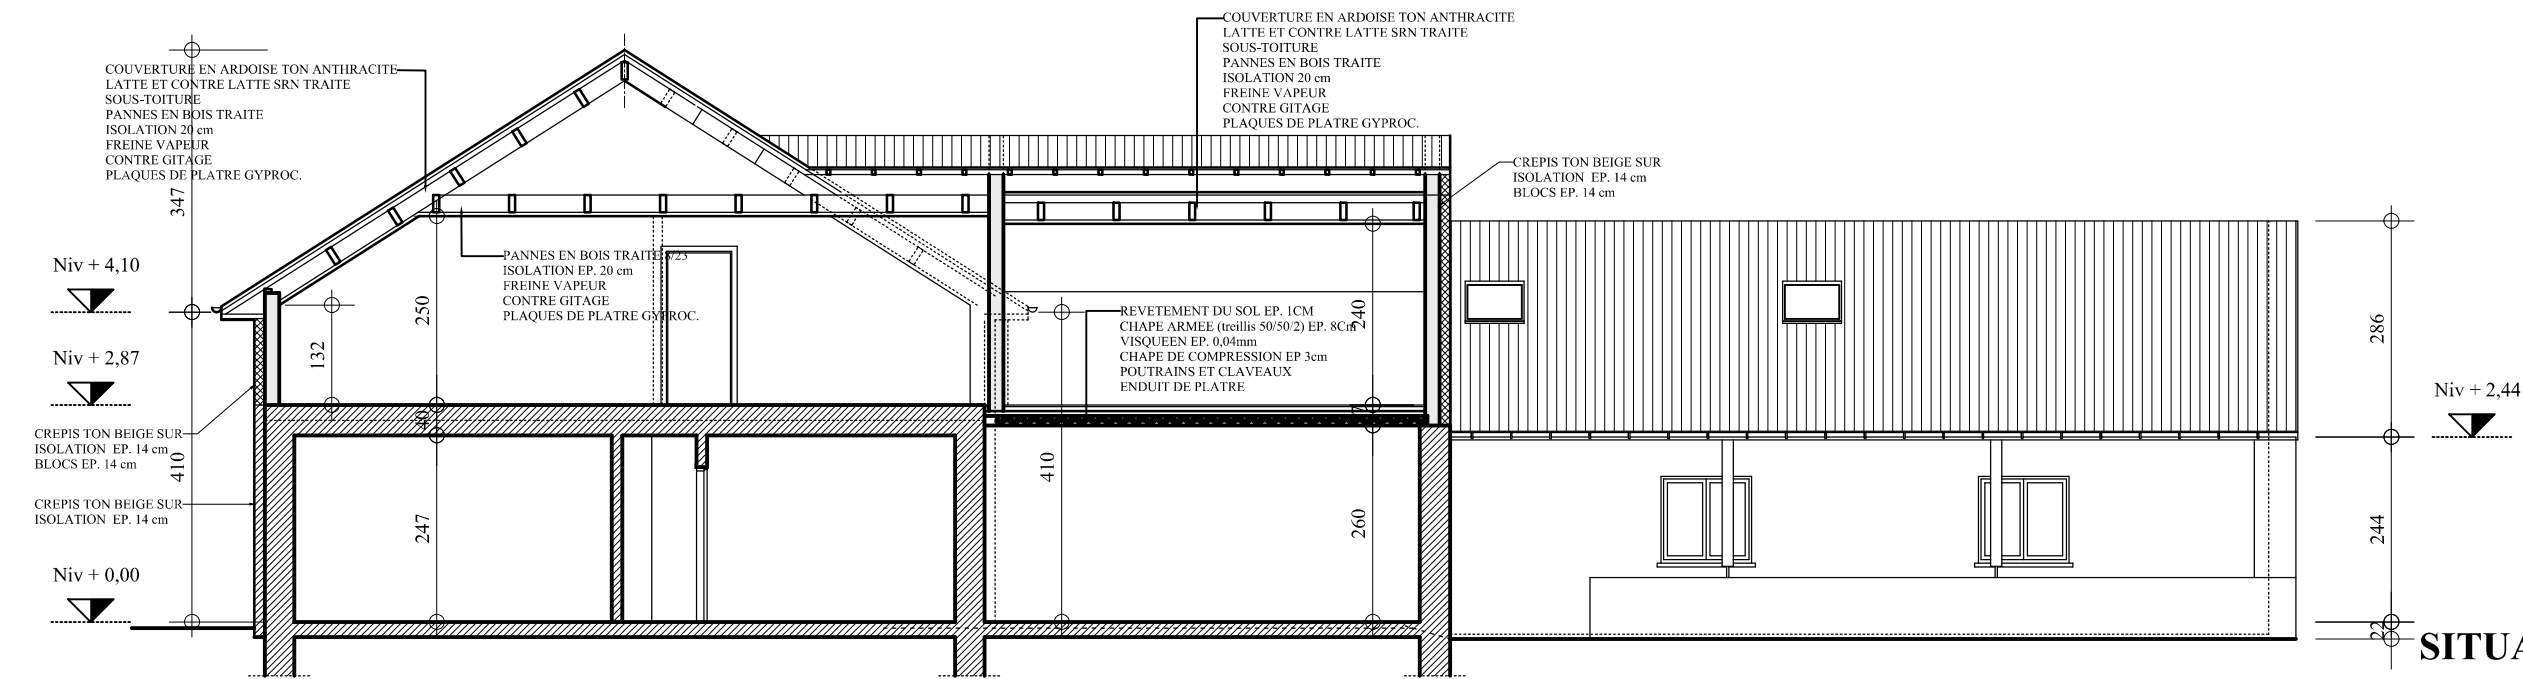


COUPE SUIVANT BB

SITUATION PROJETEE

Remarque : Toutes les cotes et les mesures sont à vérifier sur place par l'entrepreneur

SBAGHI ARCHITECTE	Architecte : Mohammed Kamel SBAGHI		Monsieur TETA Youssef	
	Rue de Campine, 76 à 4000 Liège		Exhaussement de la toiture d'une maison unifamiliale	
	Tél: 0496/ 93.37.09.		Rue de Nickbas, 15b à 6792 Halanzy	
	km.sbaghi@gmail.com		SITUATION PROJETEE	
			Date : 05.07.2024	Echelle 1/100e
			Feuille: 6/8	

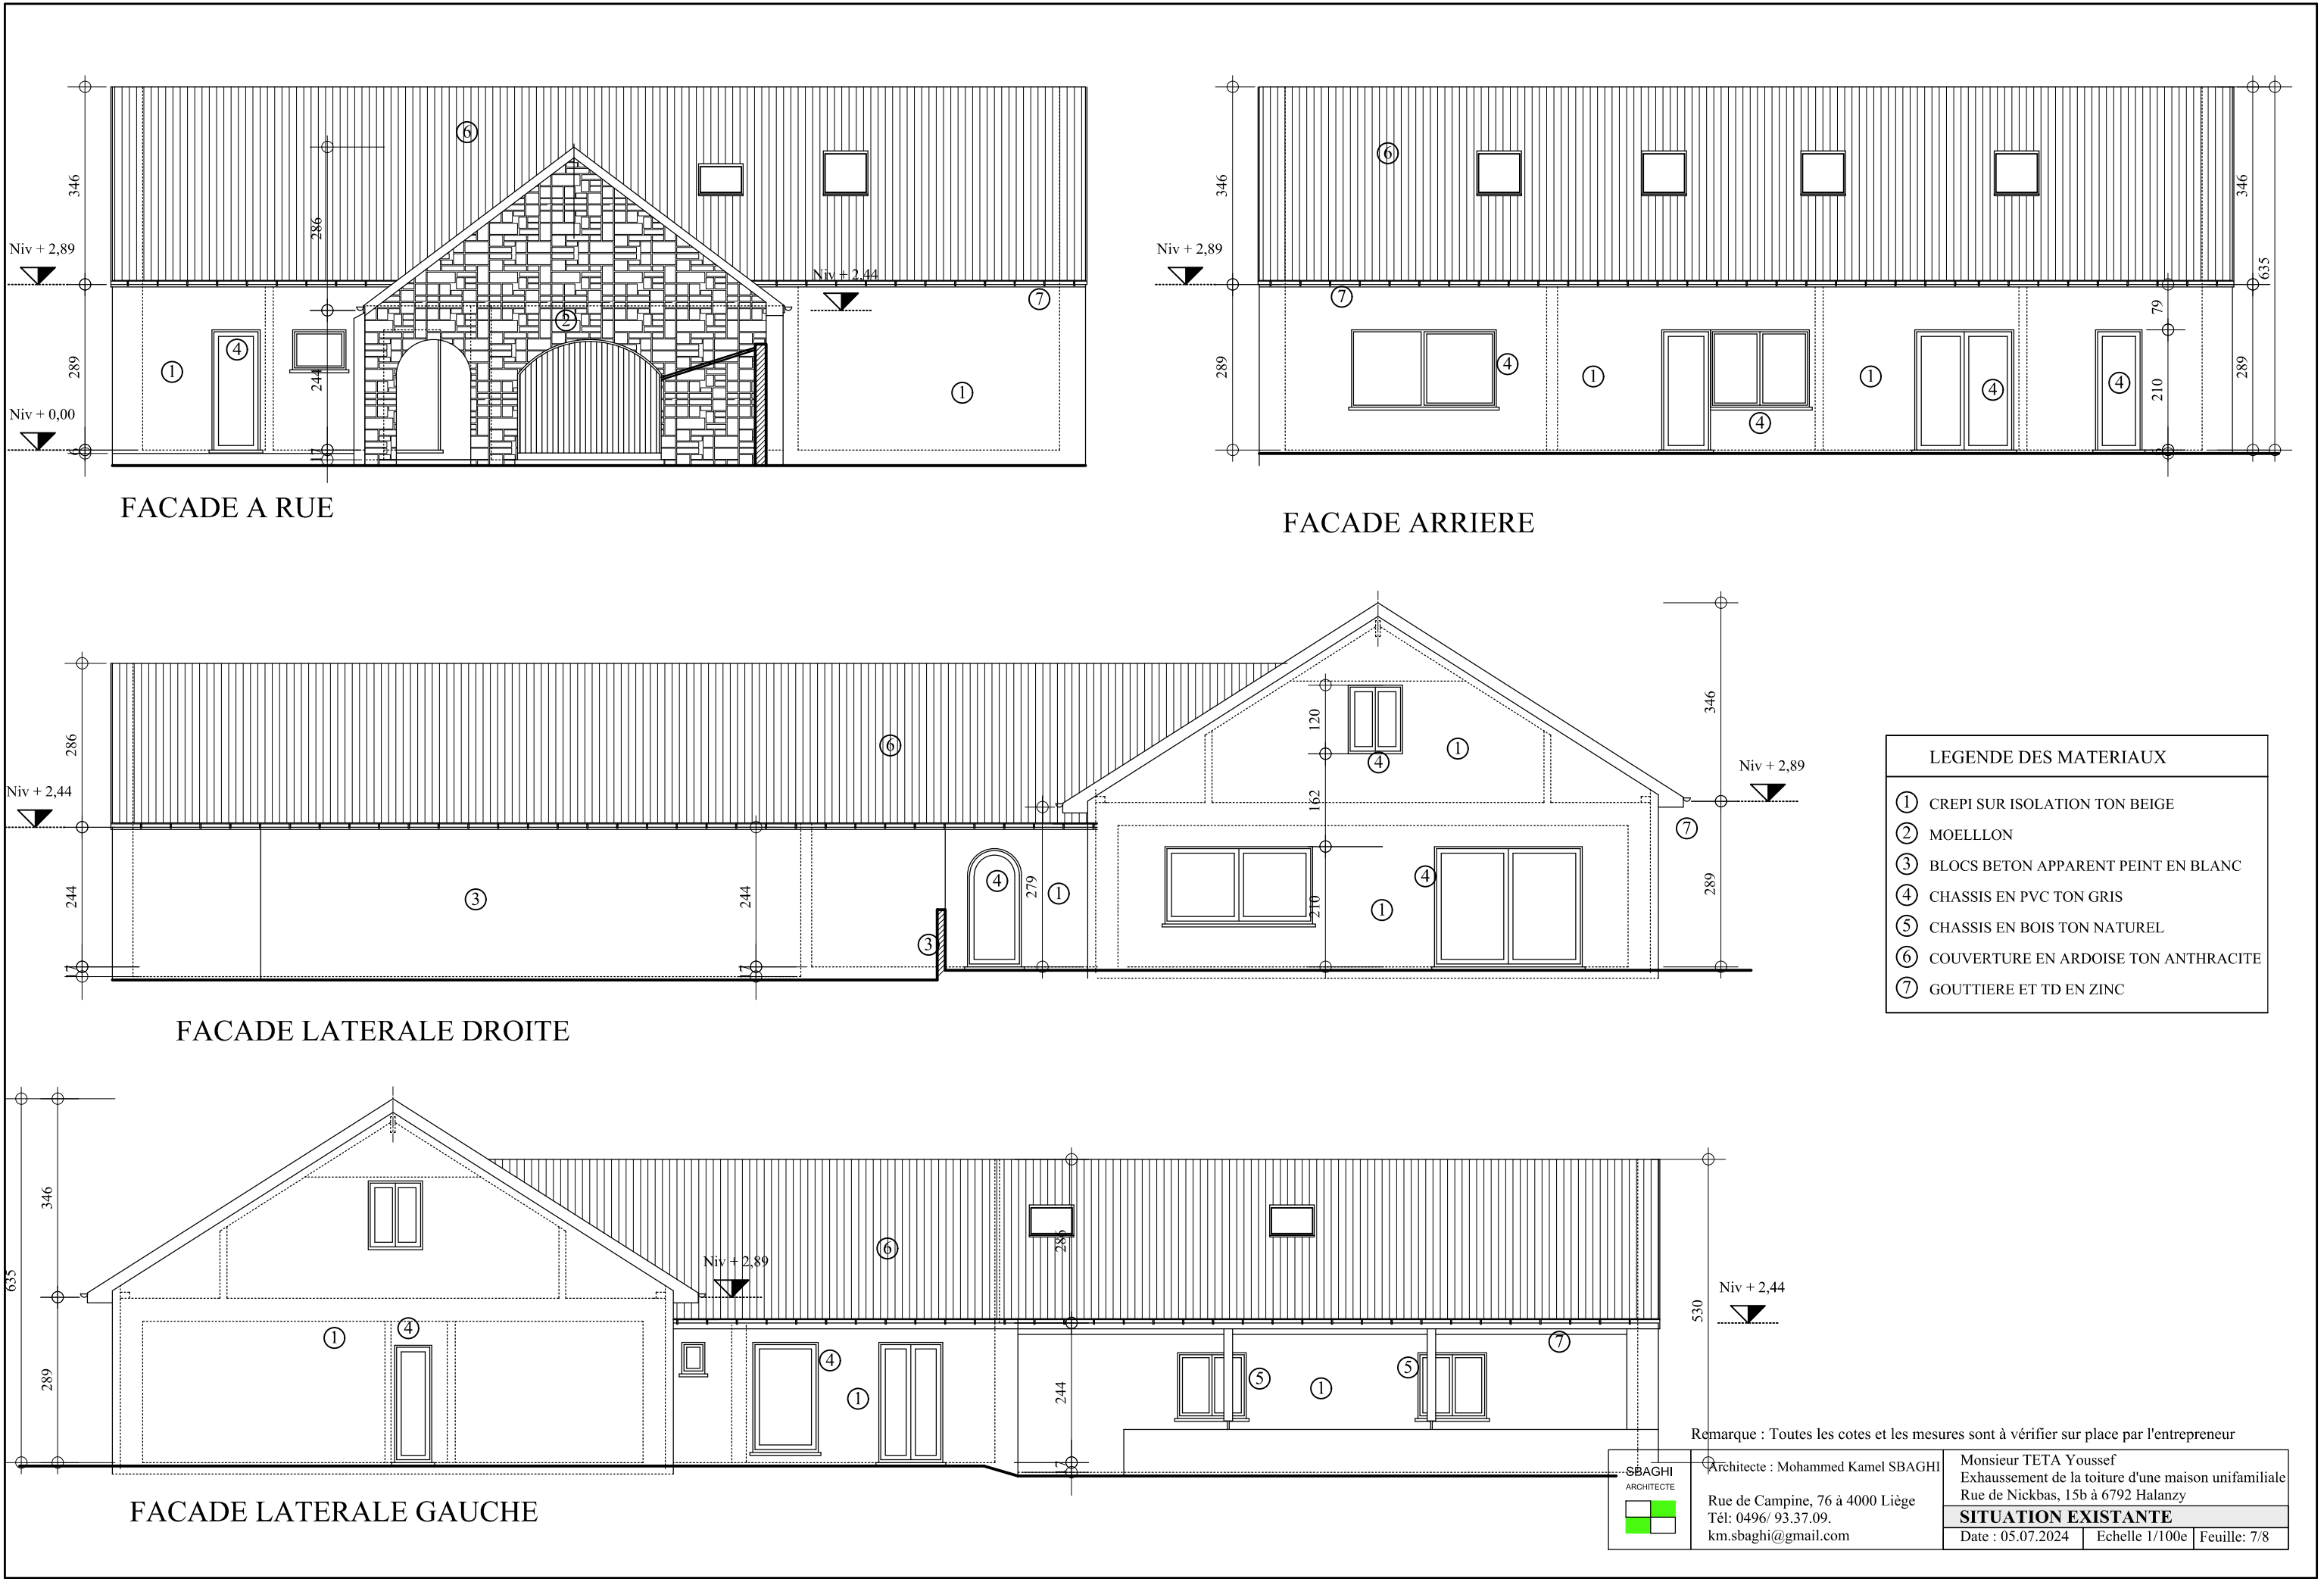

FACADE A RUE

FACADE ARRIERE

FACADE LATERALE DROITE

FACADE LATERALE GAUCHE

LEGENDE DES MATERIAUX	
①	CREPI SUR ISOLATION TON BEIGE
②	MOELLON
③	BLOCS BETON APPARENT PEINT EN BLANC
④	CHASSIS EN PVC TON GRIS
⑤	CHASSIS EN BOIS TON NATUREL
⑥	COUVERTURE EN ARDOISE TON ANTHRACITE
⑦	GOUTTIERE ET TD EN ZINC

Remarque : Toutes les cotes et les mesures sont à vérifier sur place par l'entrepreneur

SBAGHI ARCHITECTE	Architecte : Mohammed Kamel SBAGHI		
	Rue de Campine, 76 à 4000 Liège Tél: 0496/ 93.37.09. km.sbaghi@gmail.com		
	SITUATION EXISTANTE Date : 05.07.2024 Echelle 1/100e Feuille: 7/8		

Monsieur TETA Youssef
Exhaussement de la toiture d'une maison unifamiliale
Rue de Nickbas, 15b à 6792 Halanzy

