
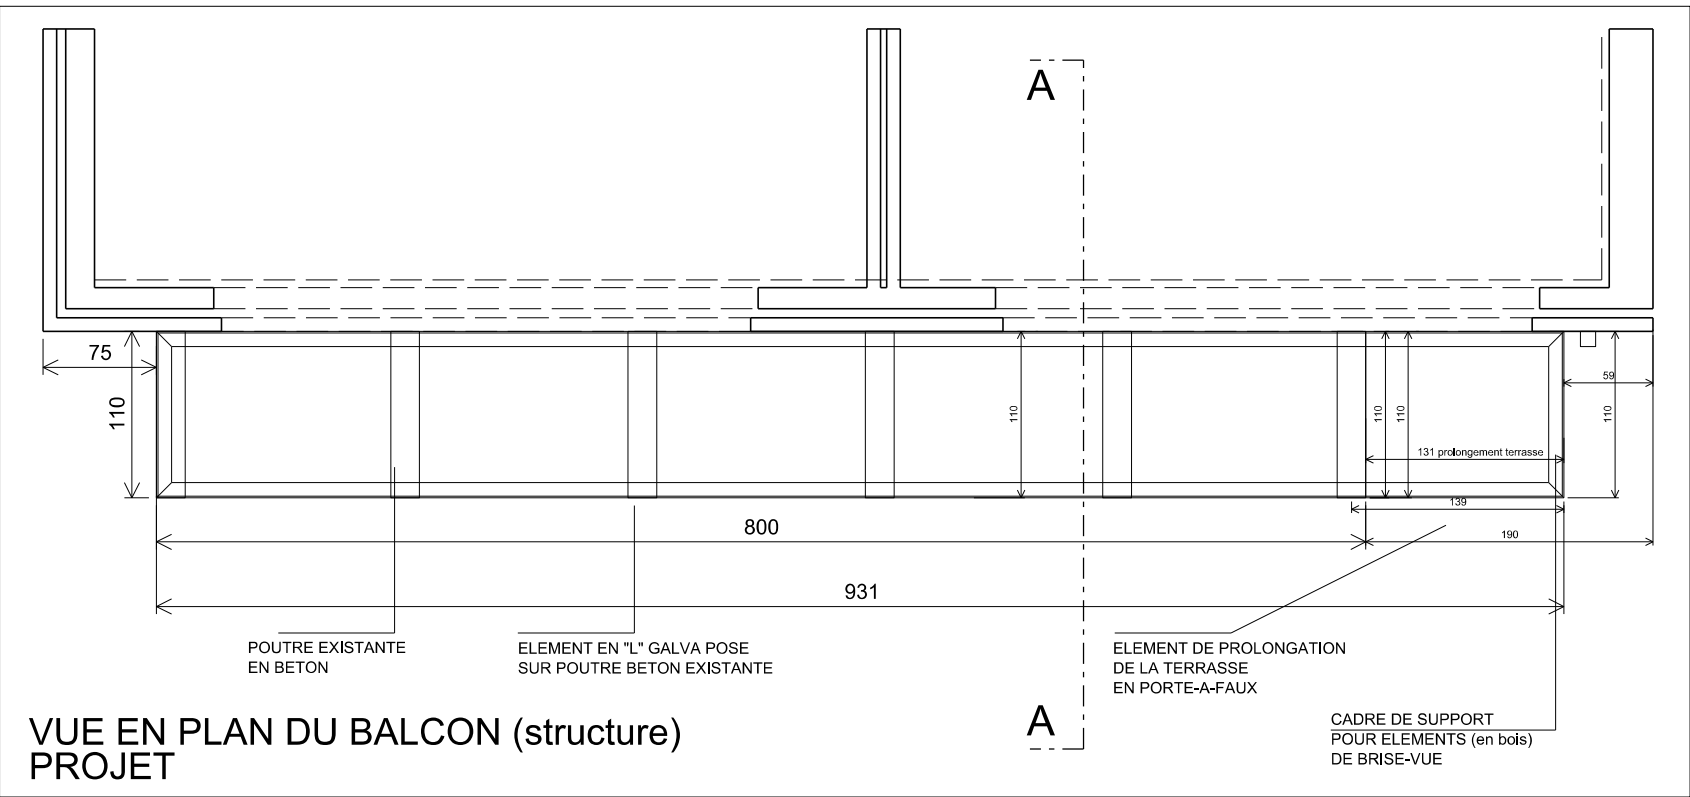
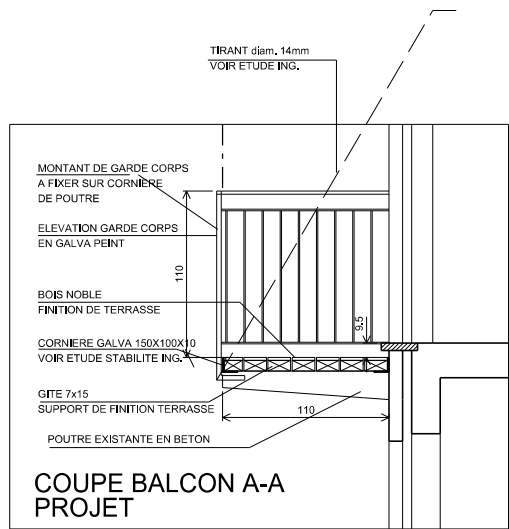
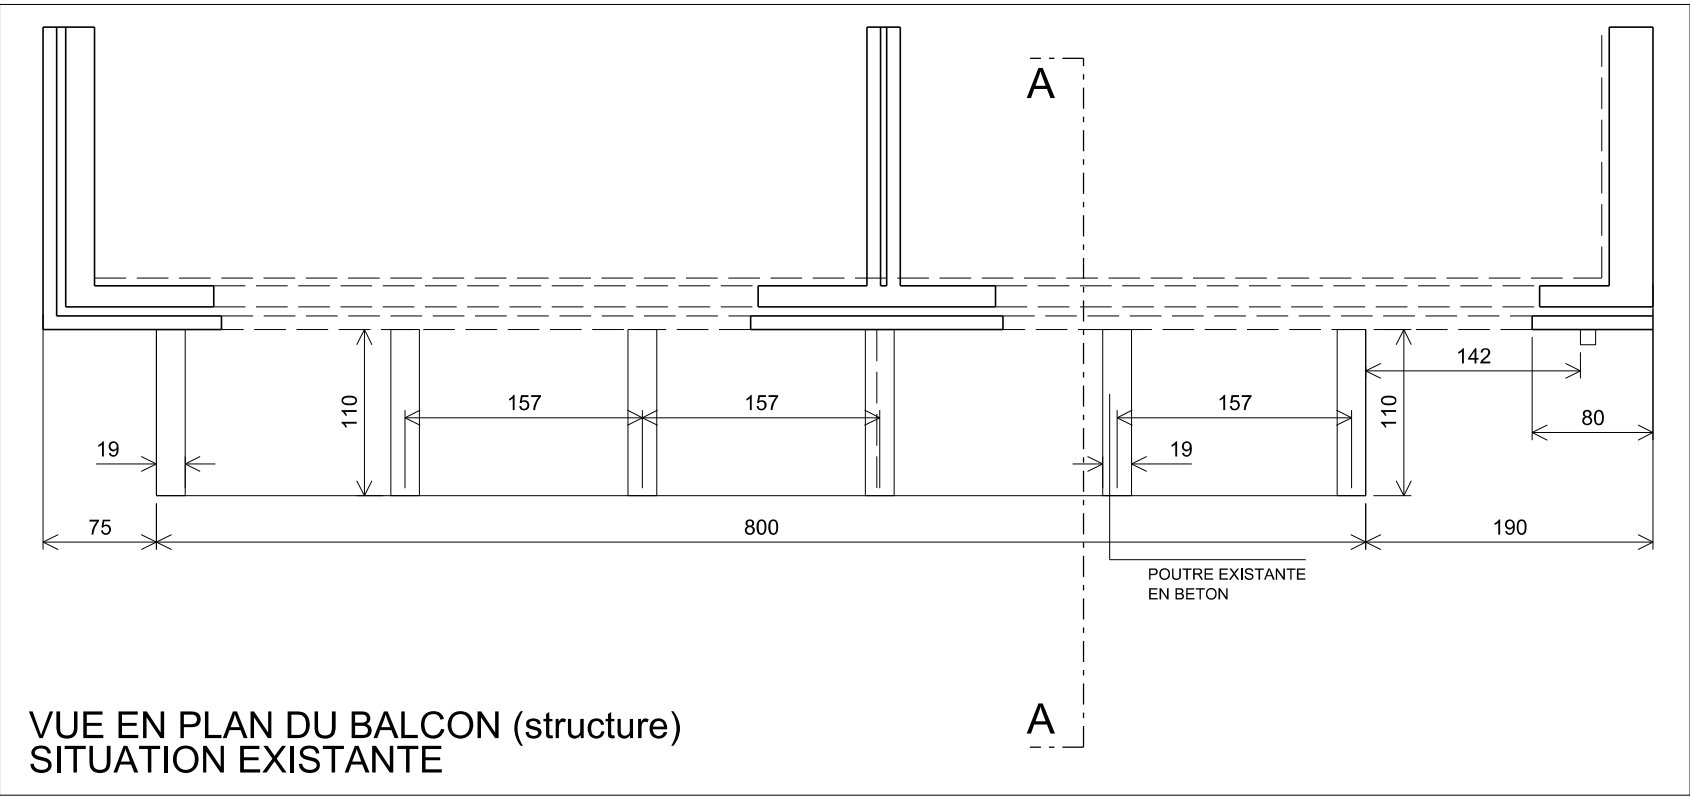


ELEVATION DU GARDE CORPS EN METAL GALVANISE
PROJET (Principe)

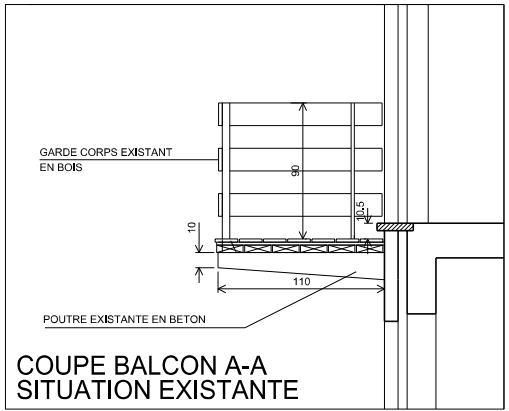

REGION DE BRUXELLES-CAPITALE COMMUNE DE WATERMAEL-BOITSFORT

RENOVATION - PROLONGEMENT D'UNE TERRASSE
EN FACADE ARRIERE

Adresse: Rue des Garennes 26 - 1170 Watermael-Boitsfort
Cadastre: Div.2 - Section E - n° 104B3 P0002

AUTEUR DU PROJET

Ioannis EVANGELOPOULOS - ARCHITECTE
Av. Eugène Demolder 33 - 1030 Bruxelles
GSM: 0476 34 54 97 - Mail: yian@skynet.be

MAITRE DE L'OUVRAGE

Monsieur Tristan LECOINTRE
Rue des Garennes 26 - 1170 Bruxelles
GSM: +32 496 48 25 51 - Mail: tristan.lecointre@gmail.com

Bureau d'étude Stabilité: PFC Engineering

Chaussée d'Alsemberg n°1114 b1 à 1180 Bruxelles
T. 02 343 71 58
E. info@pfc-engineering.eu

ETUDE

DOSSIER D'ADJUDICATION

PLANS DU DOSSIER
1. IMPLANTATION
2. PLAN-COUPES-AXONO

PLAN

PLAN - COUPES & AXONO

DATE: 12 décembre 2024

MODIFICATION

A
B
C

PLAN N°
1/2