



N

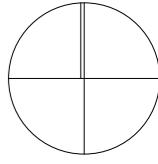


PLAN DE SITUATION

EXTENSION & TRANSFORMATION D'UNE HABITATION UNIFAMILIALE

Adresse :	Chaussée du Roi Baudouin, N° 22B 7030 Saint-Symphorien (Mons) sec B N°668a	Echelle(s) :
Maître d'ouvrage :	Mme Dewattinne Séverine Chaussée du Roi Baudouin, N°22B à 7030 Saint-Symphorien (Mons) Tel : 065/35 45 08	Dates :
Auteur :	Srl Moulin 3, rue du Gros Buisson 7040 Blaregnies Tel : 0477/55 81 54 Email : archimouluc@skynet.be	24/02/25 05/03/25 05/04/25
Phase de projet:	PLANS D'EXÉCUTION PROVISOIRES	Révision :
N° de plan:	Nom du plan:	N° de projet :
01/09	Plans généraux après travaux	3610
		Dim. plan :
		A3
/Users/atelier/Desktop/ARCHITECTURE/2023-012 ARCHI MOULIN - DEWATTINNE (3610)Plans/Archicad/Dewattinne - PLANS EXE.pln		

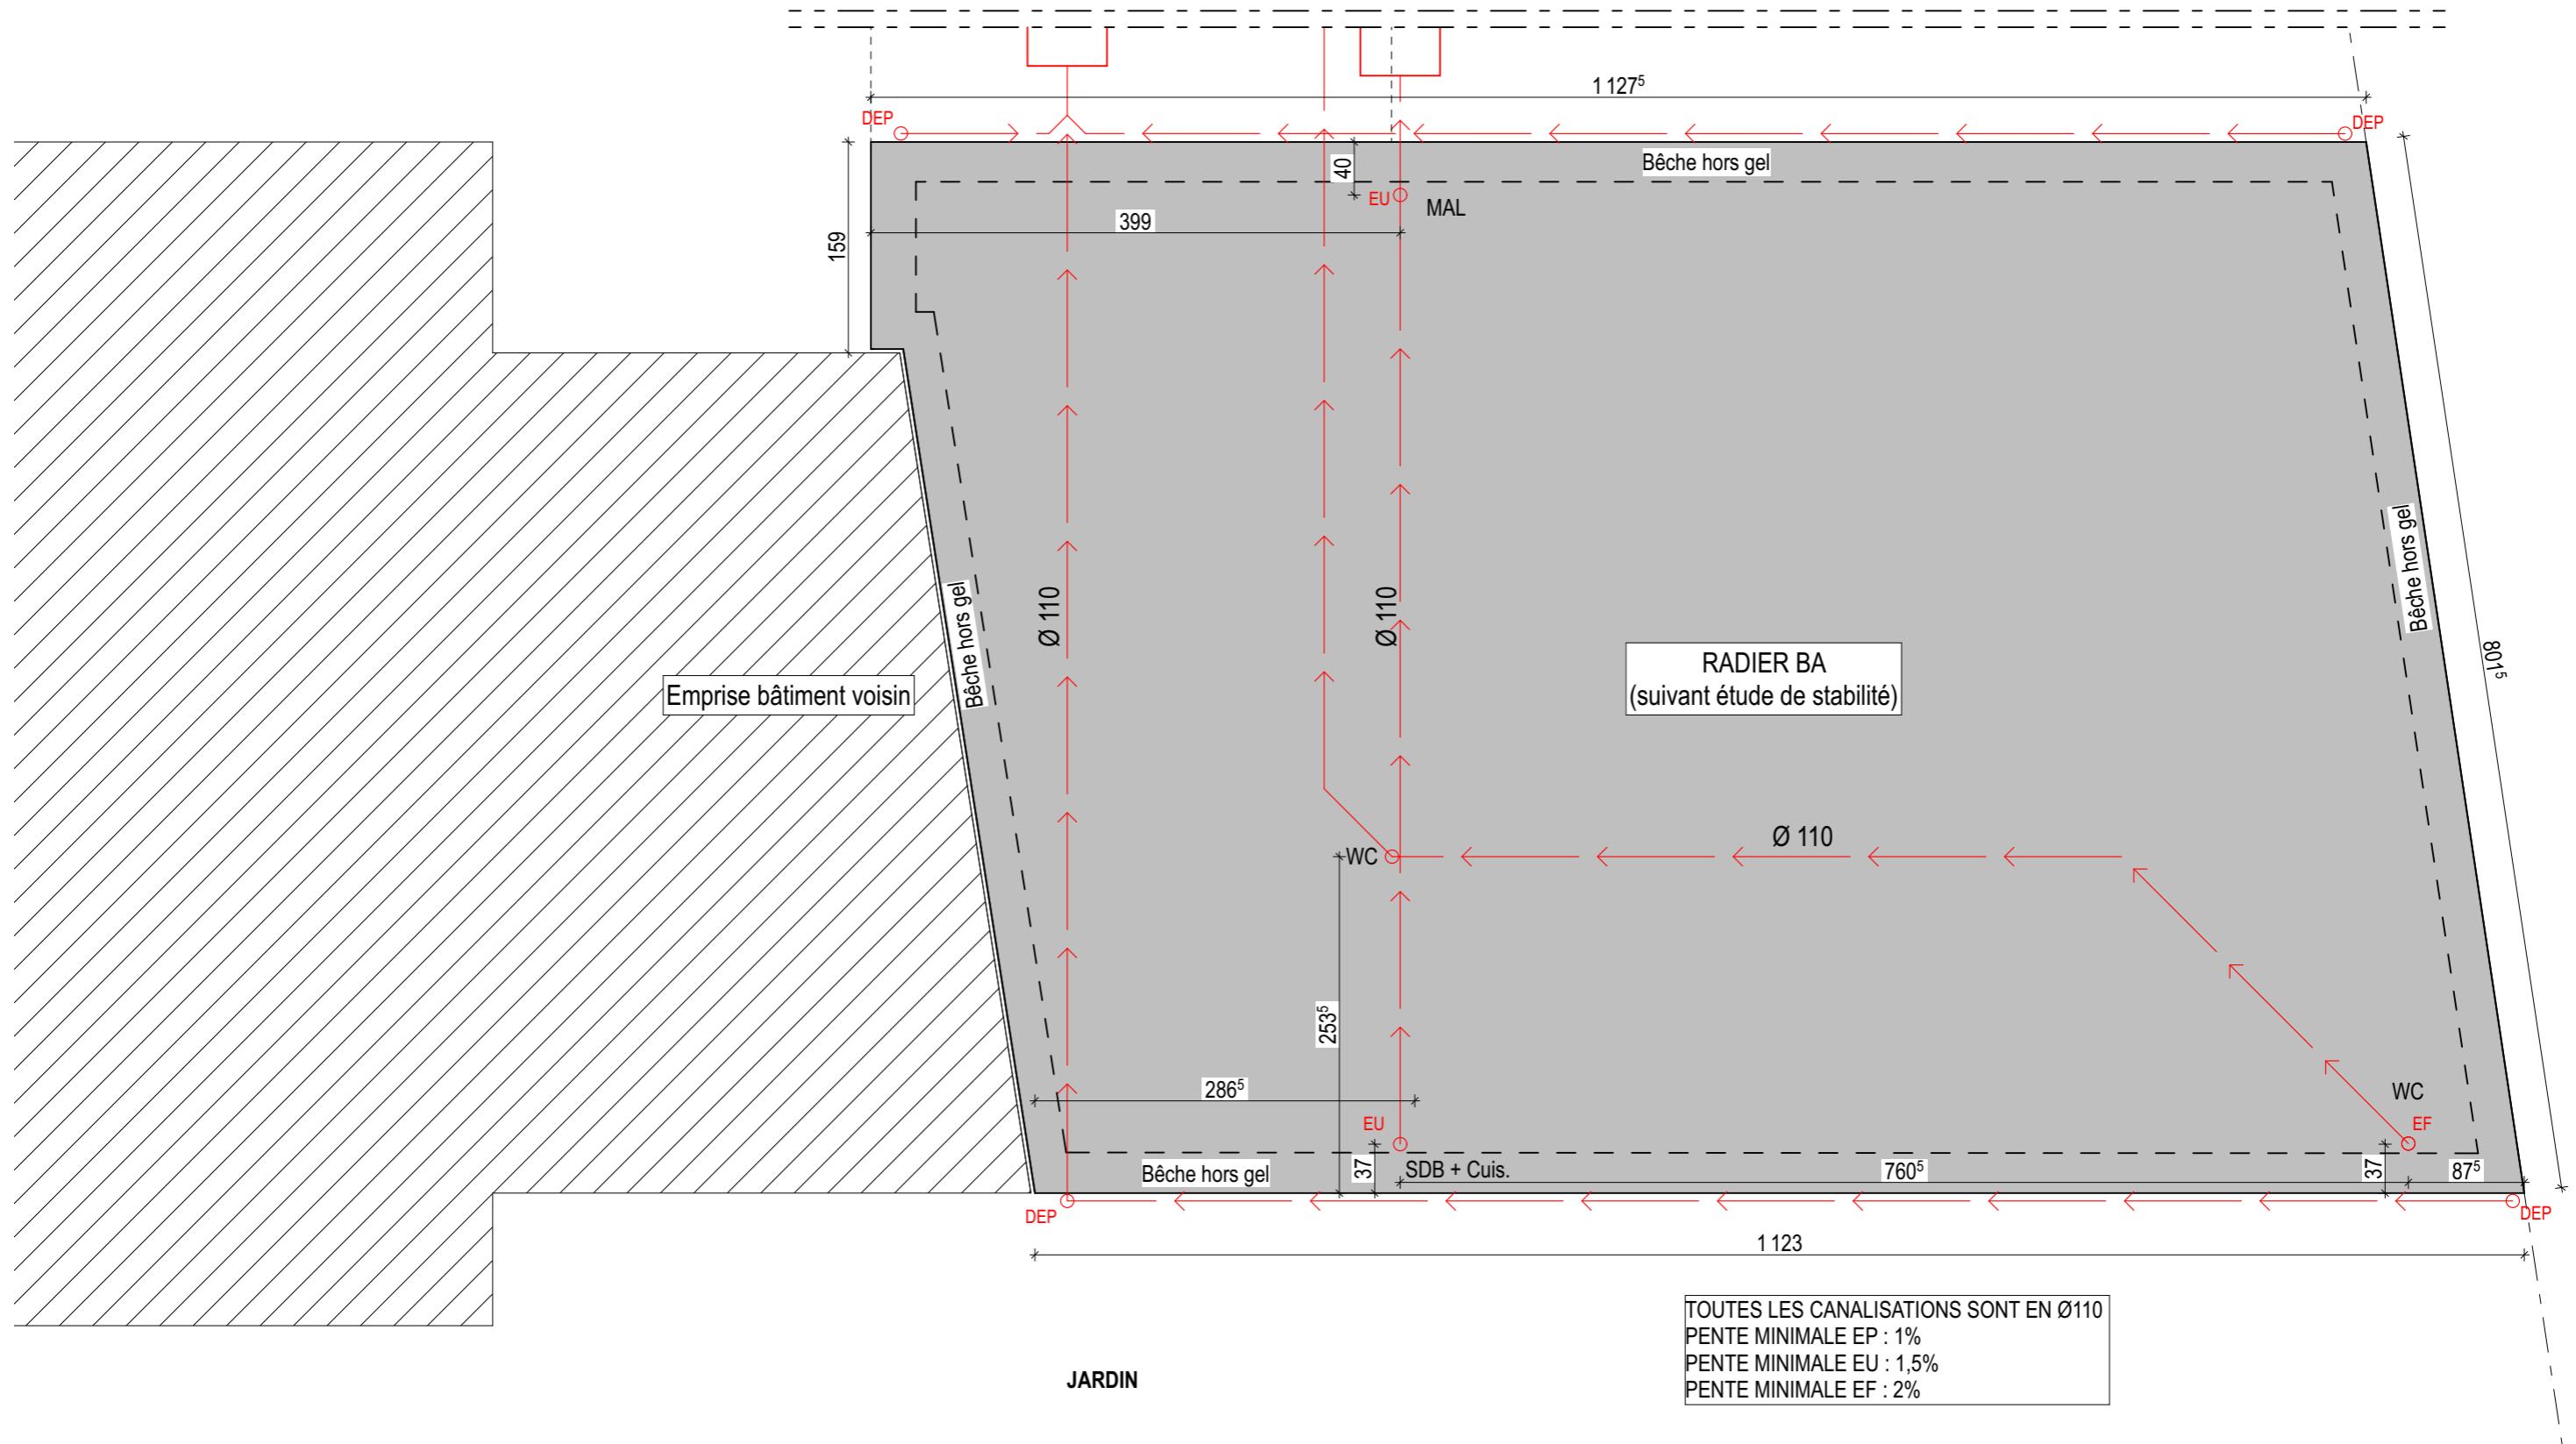

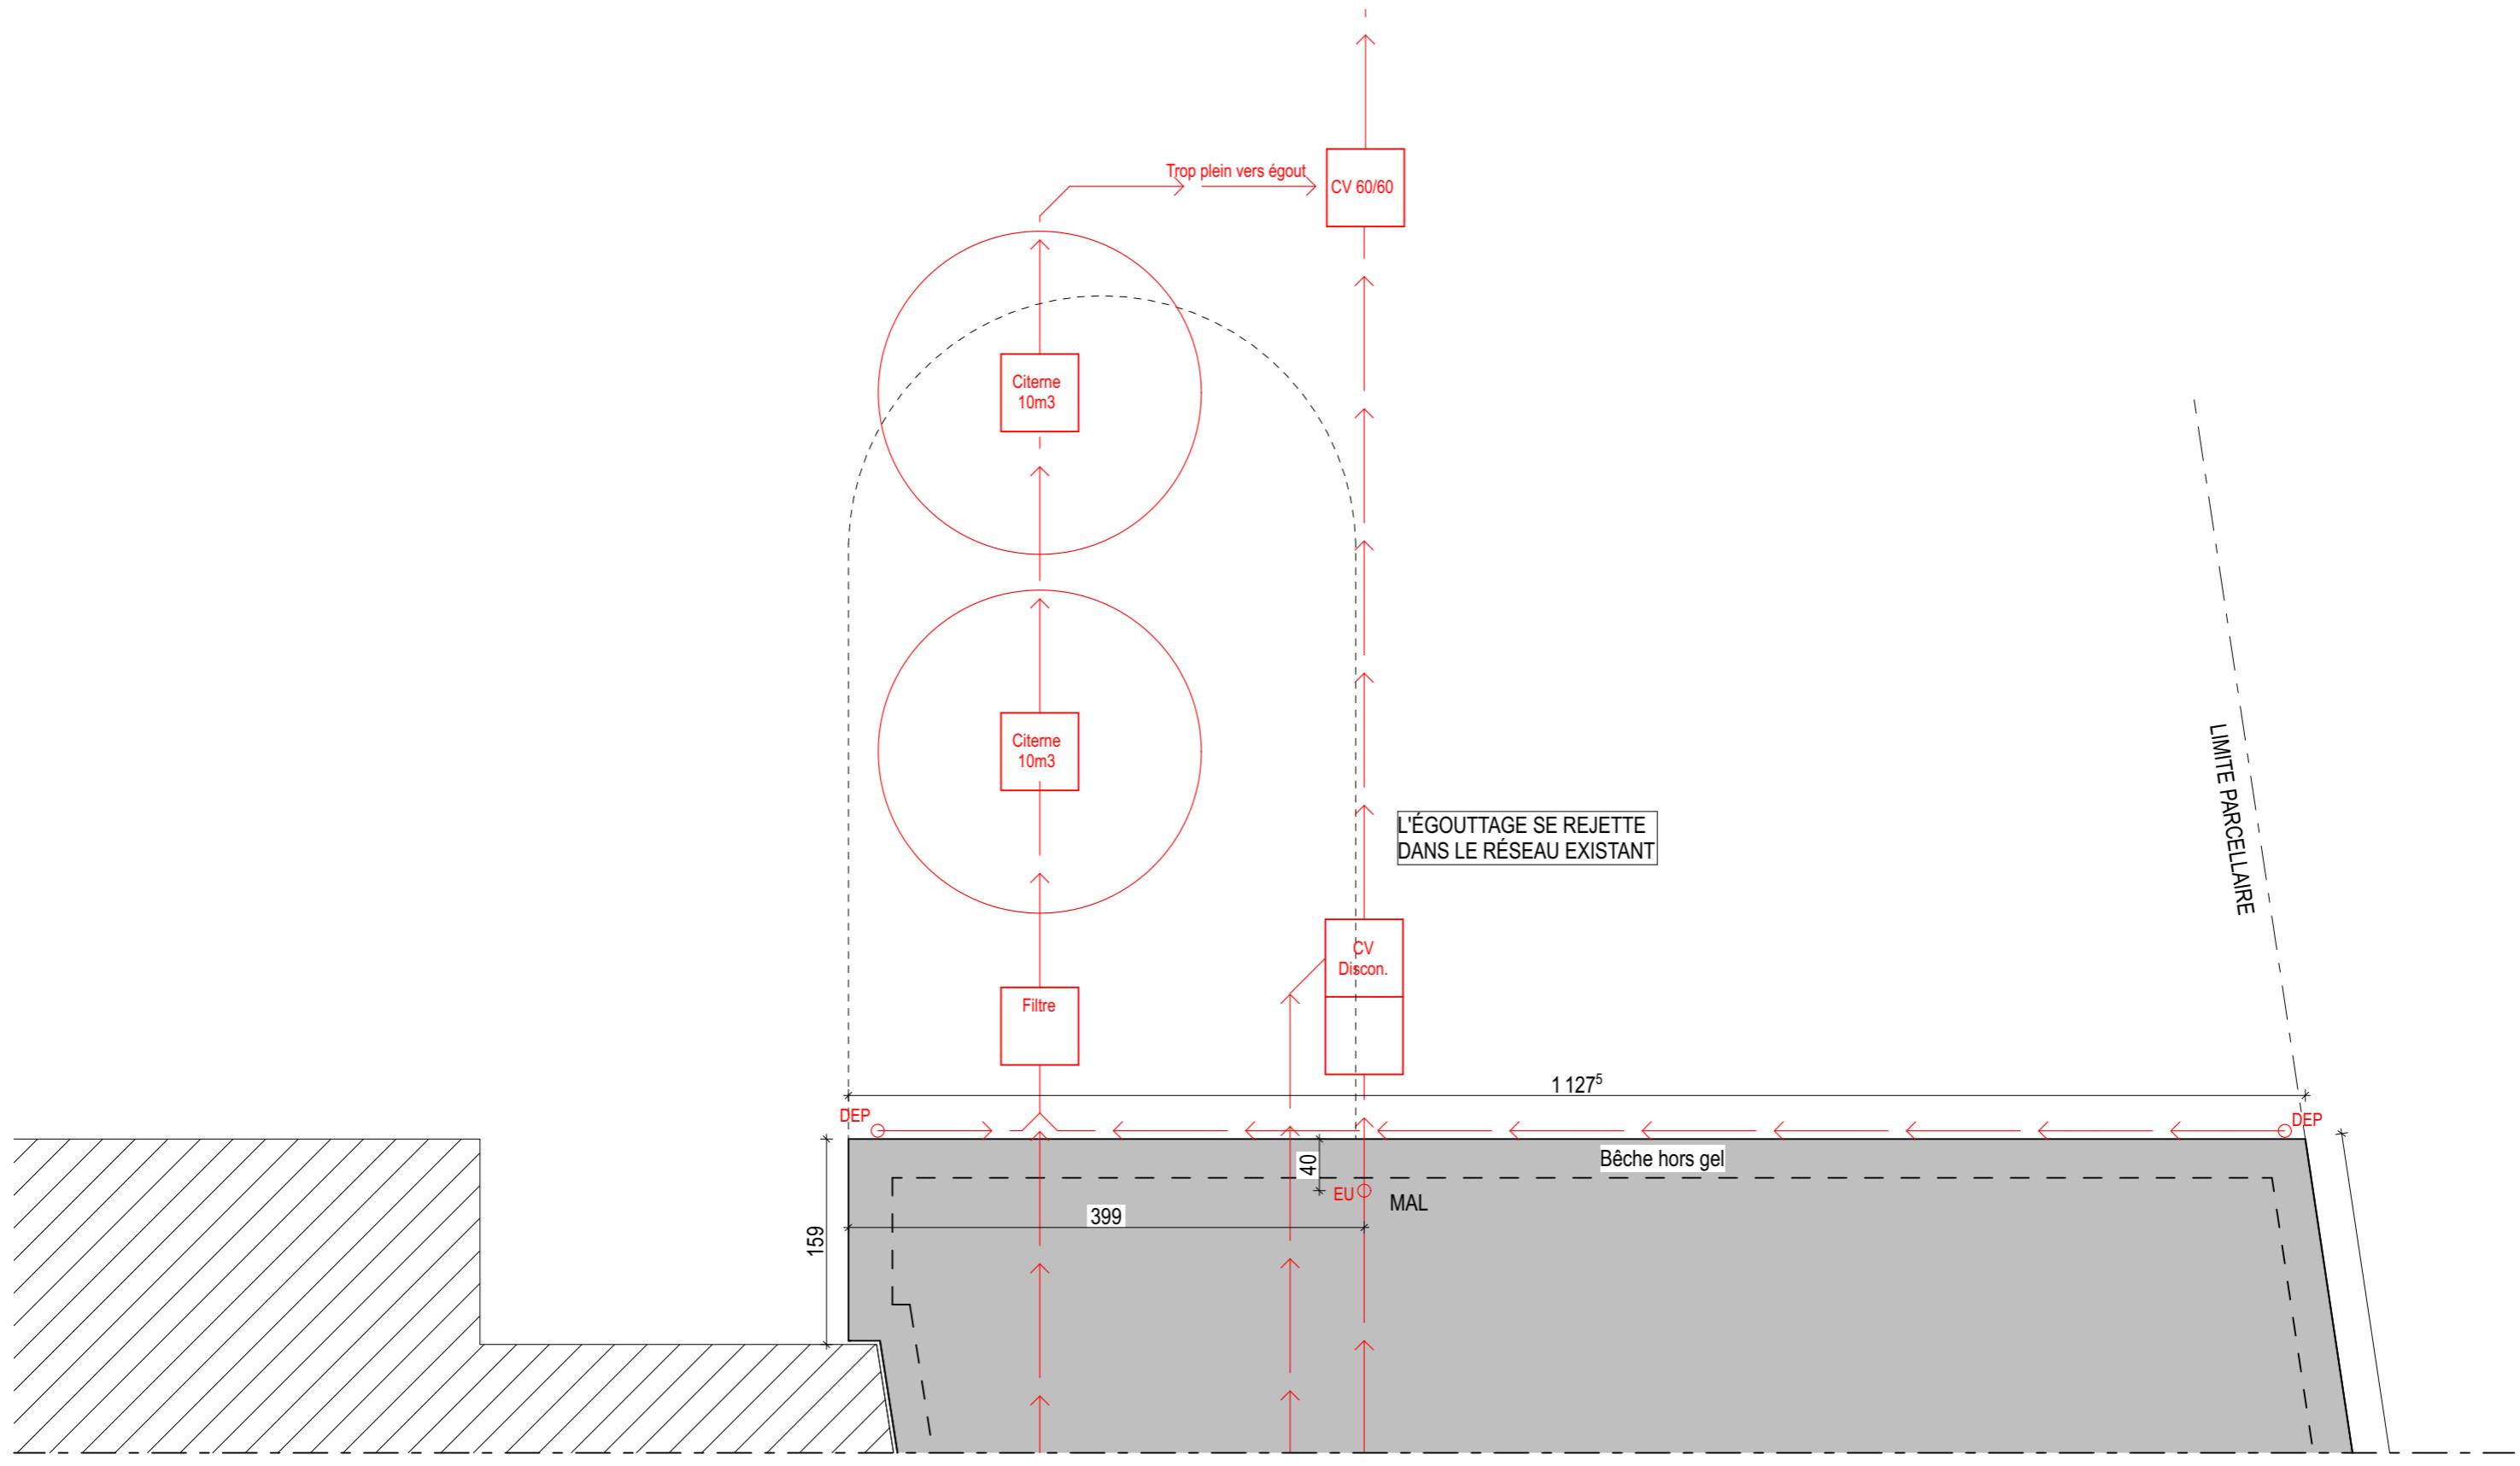


LÉGENDE

Maçonnerie existante conservée

Nouvelle maçonnerie

 A démolir

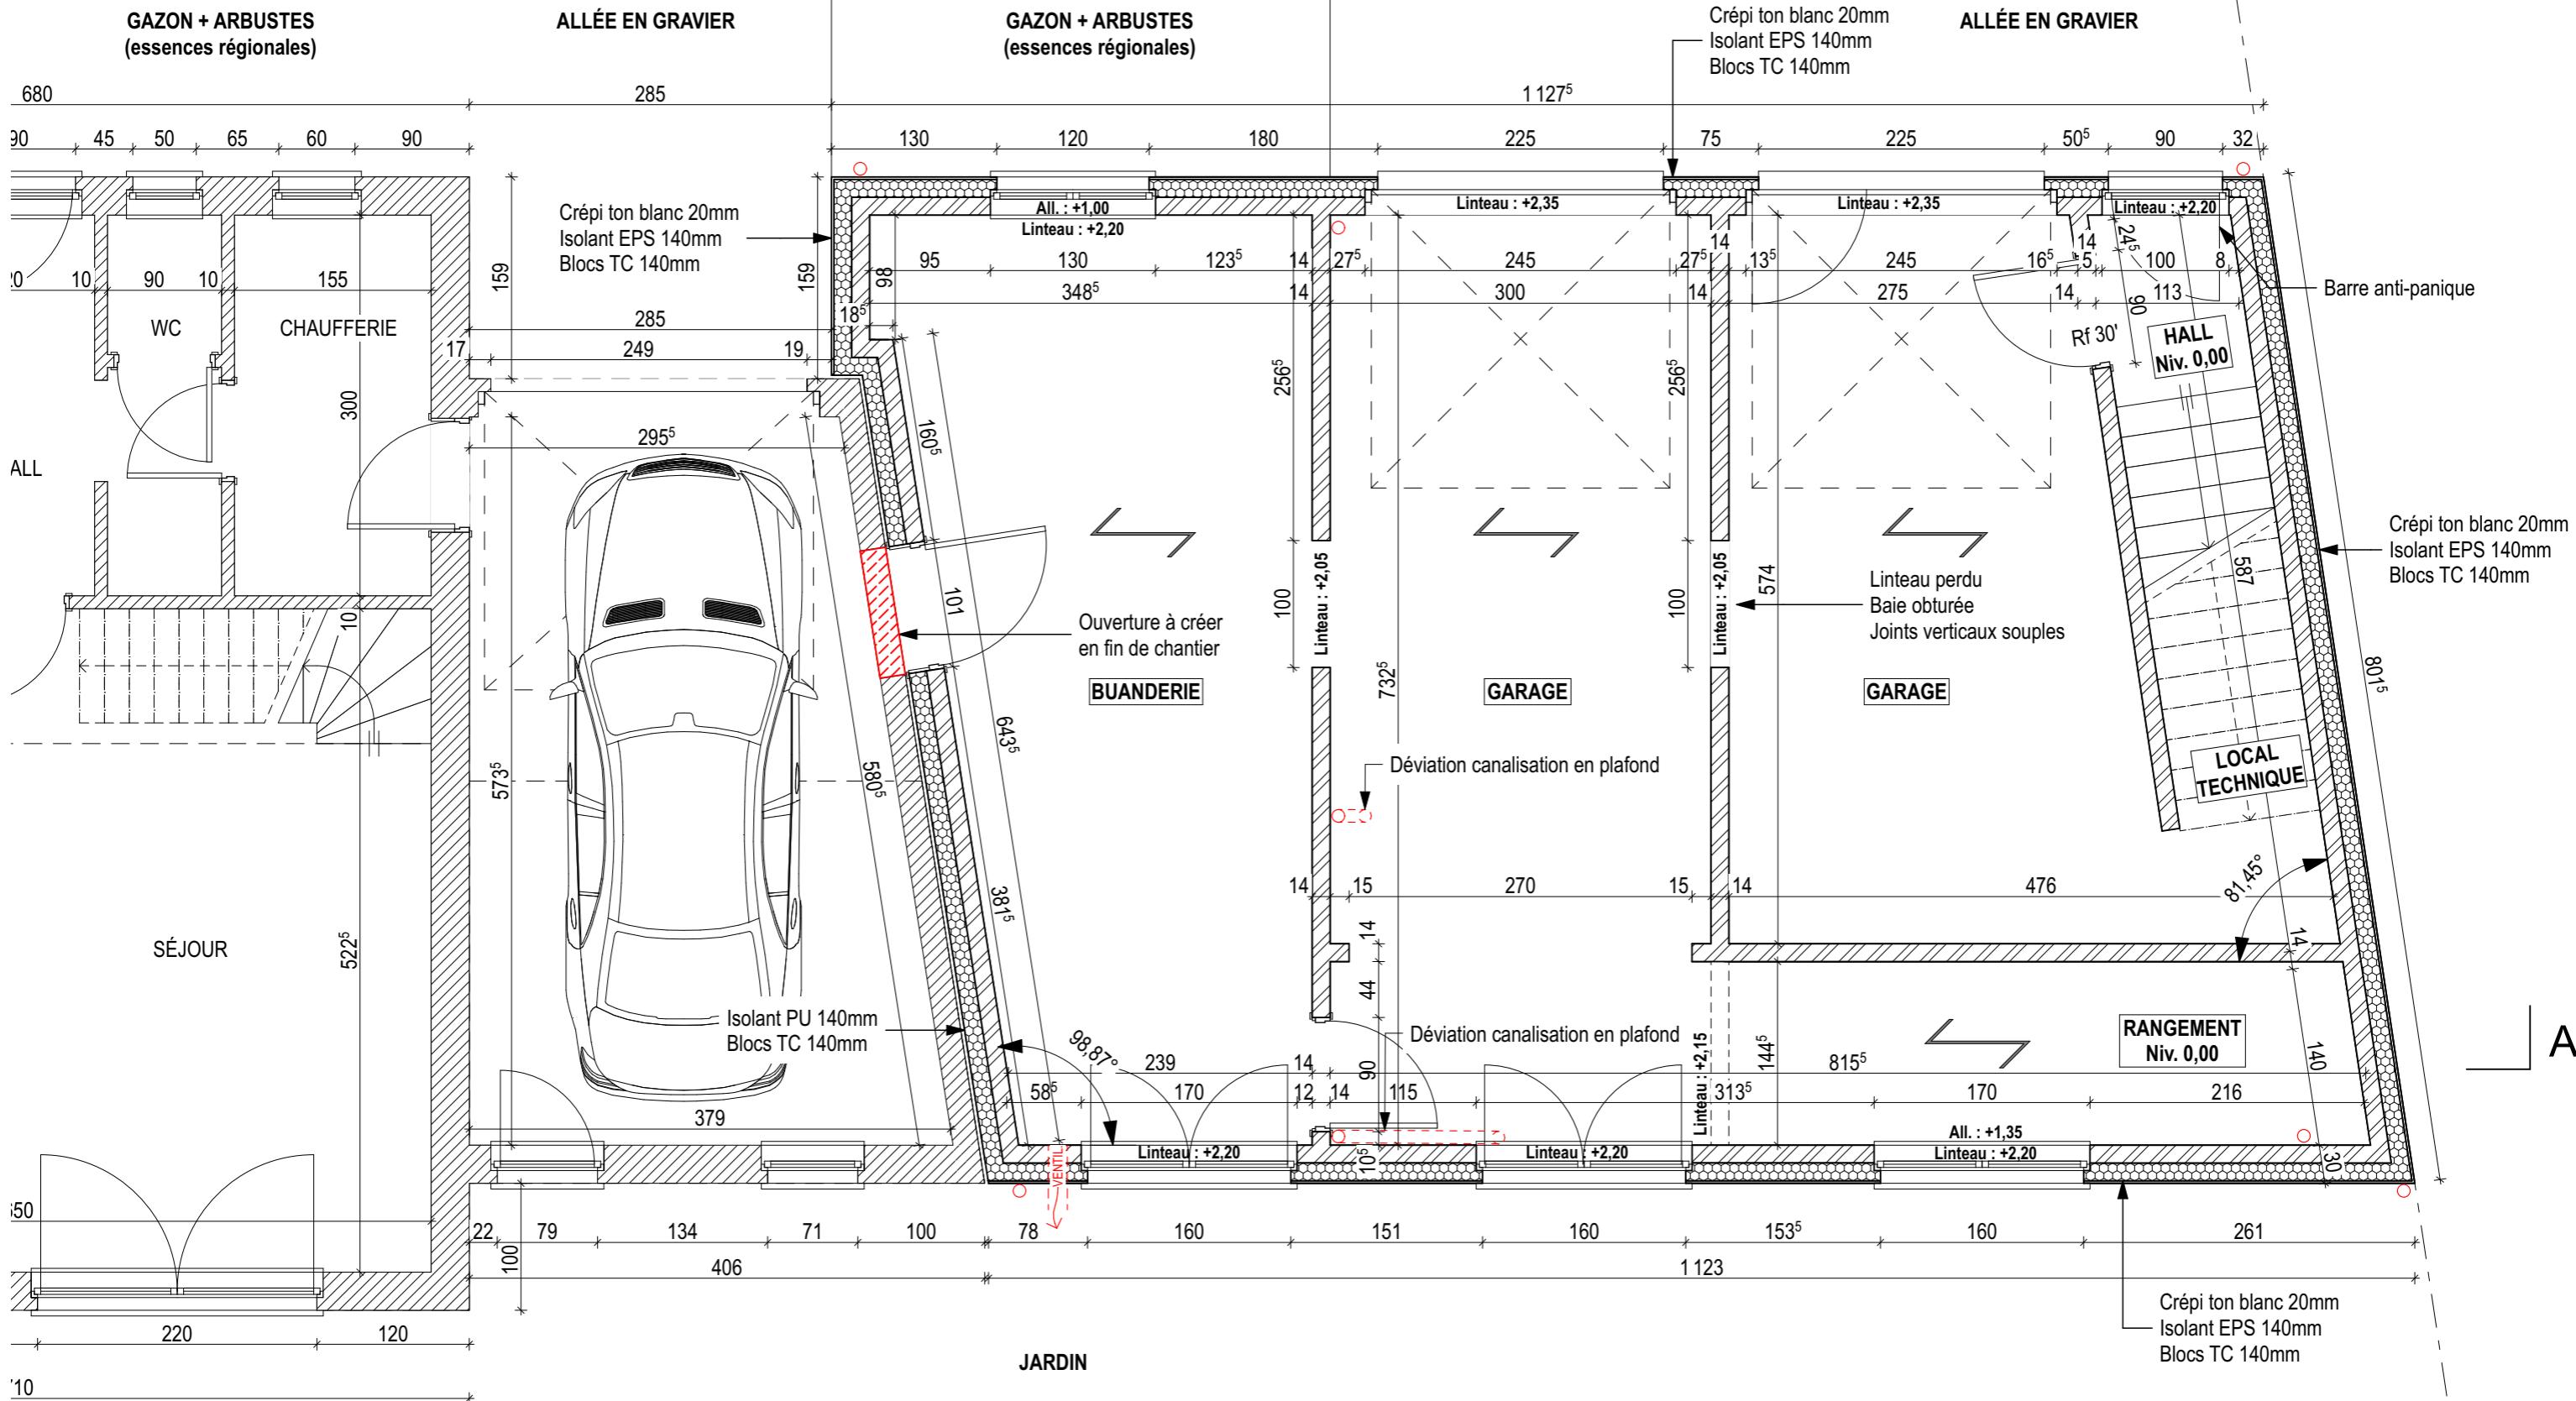


LÉGENDE

Maçonnerie existante conservée

Nouvelle maçonnerie

 A démolir

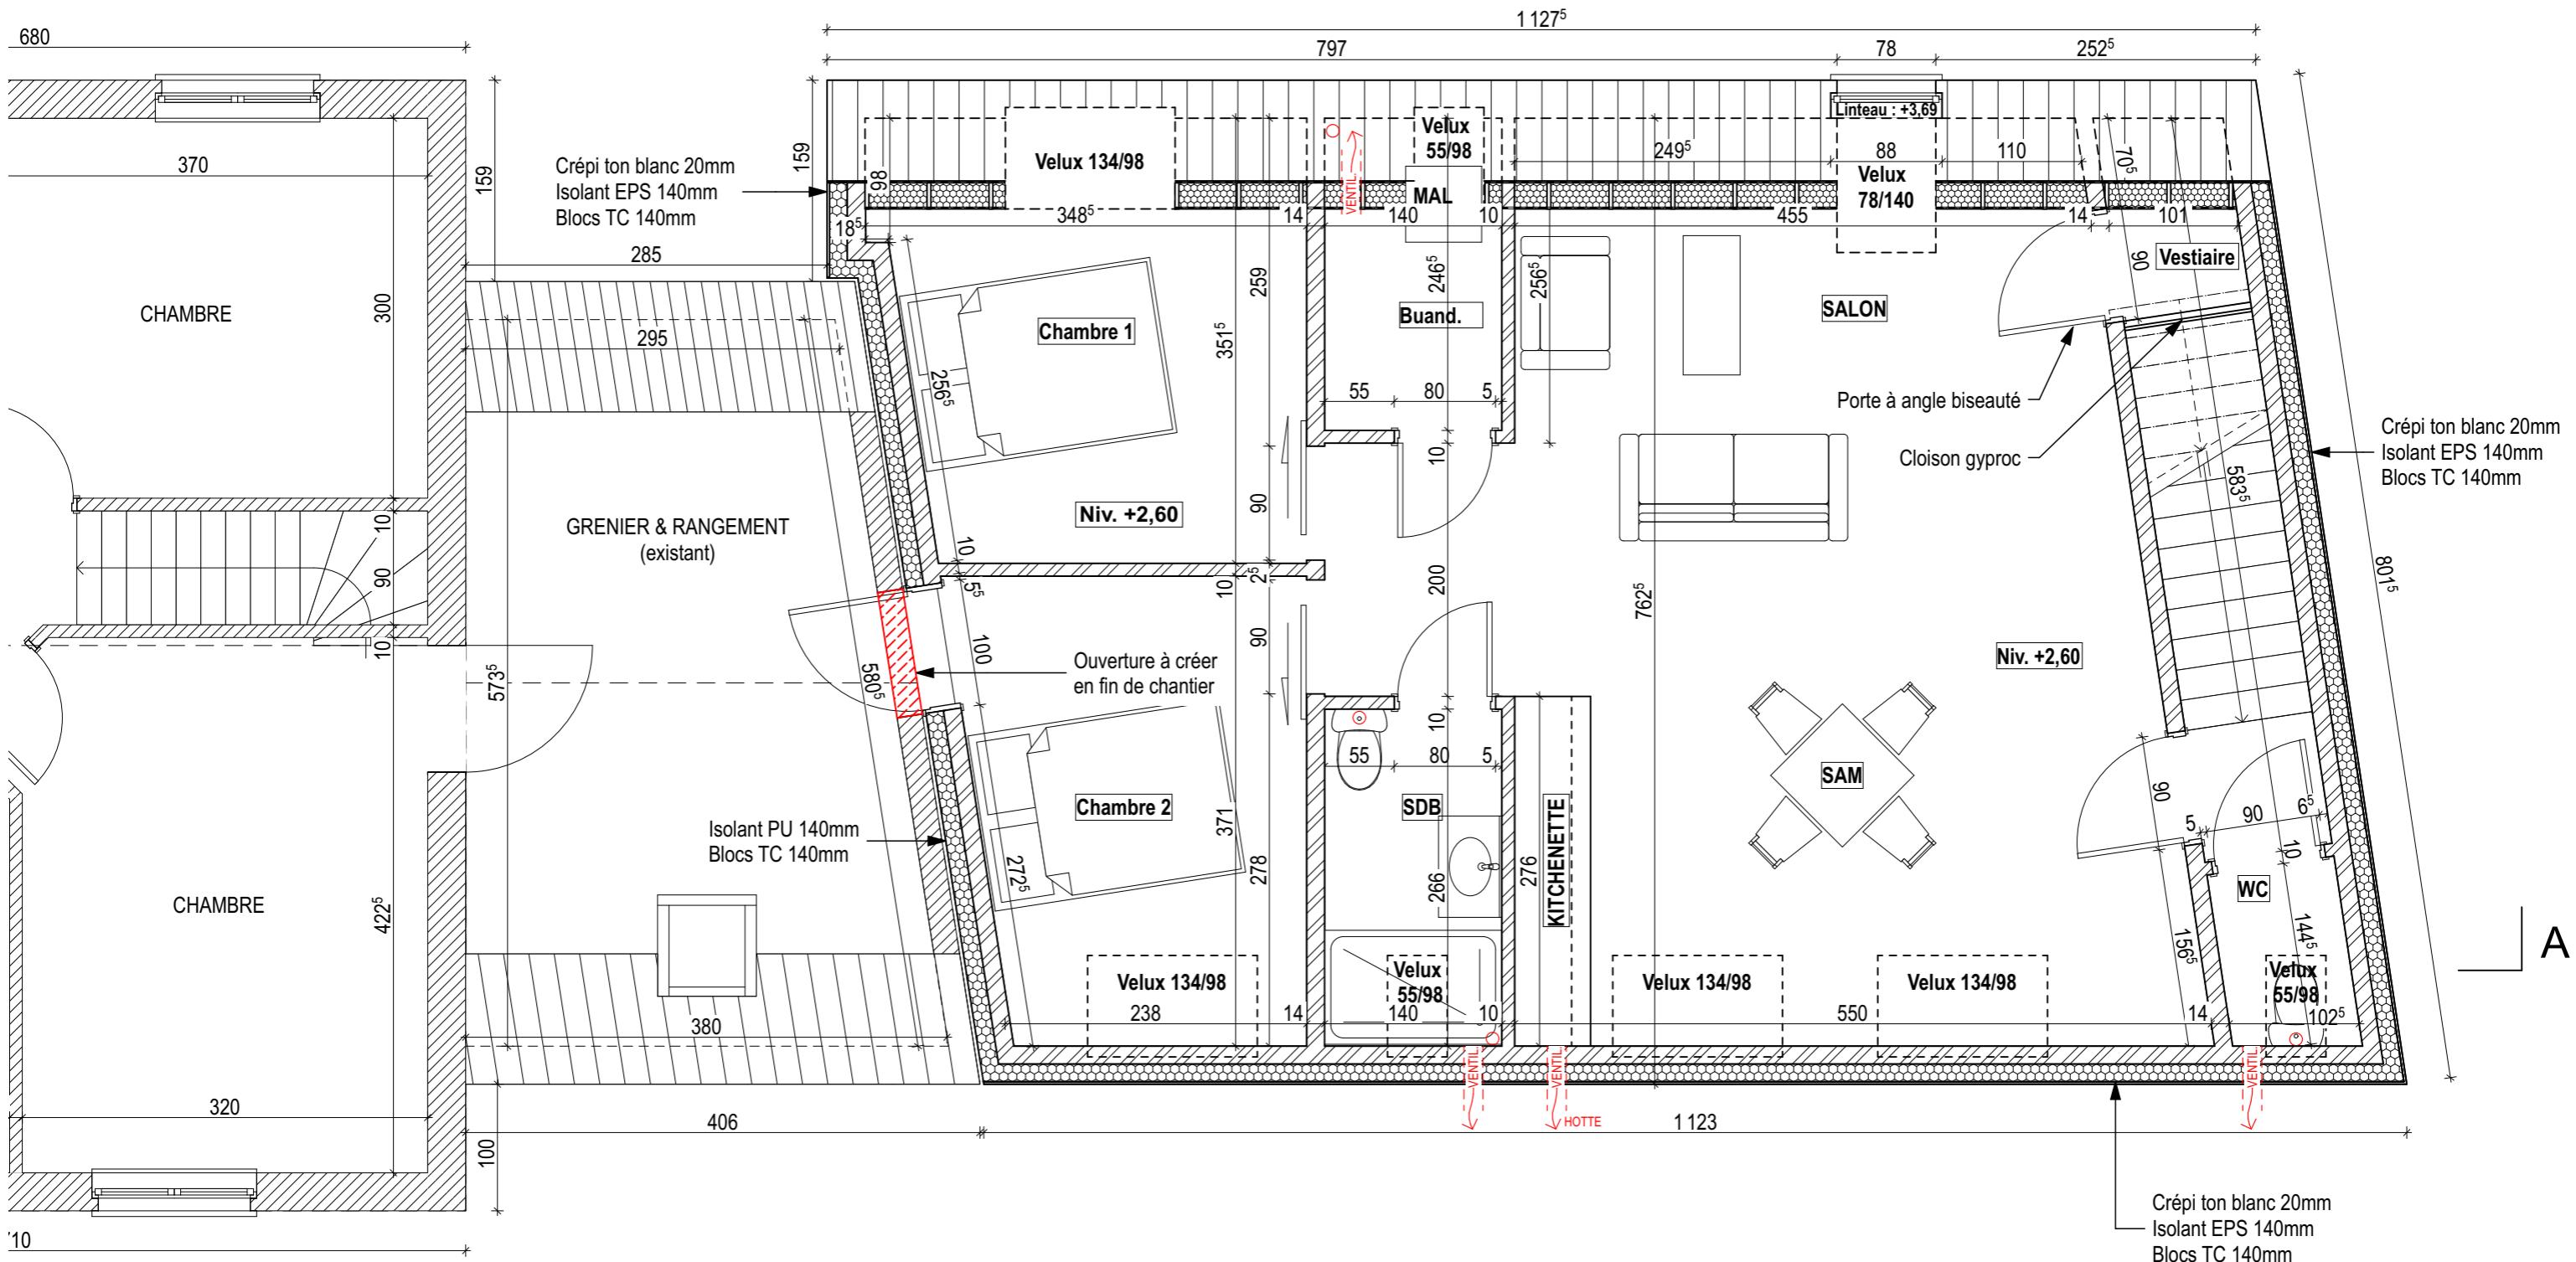

Objet: Extension et transformation d'une habitation unifamiliale
22B, Chaussée du Roi Baudouin, 7030 Saint-Symphorien

Titre:

Dossier N°:

Echelle :
1:50

Plan N°:
05

