


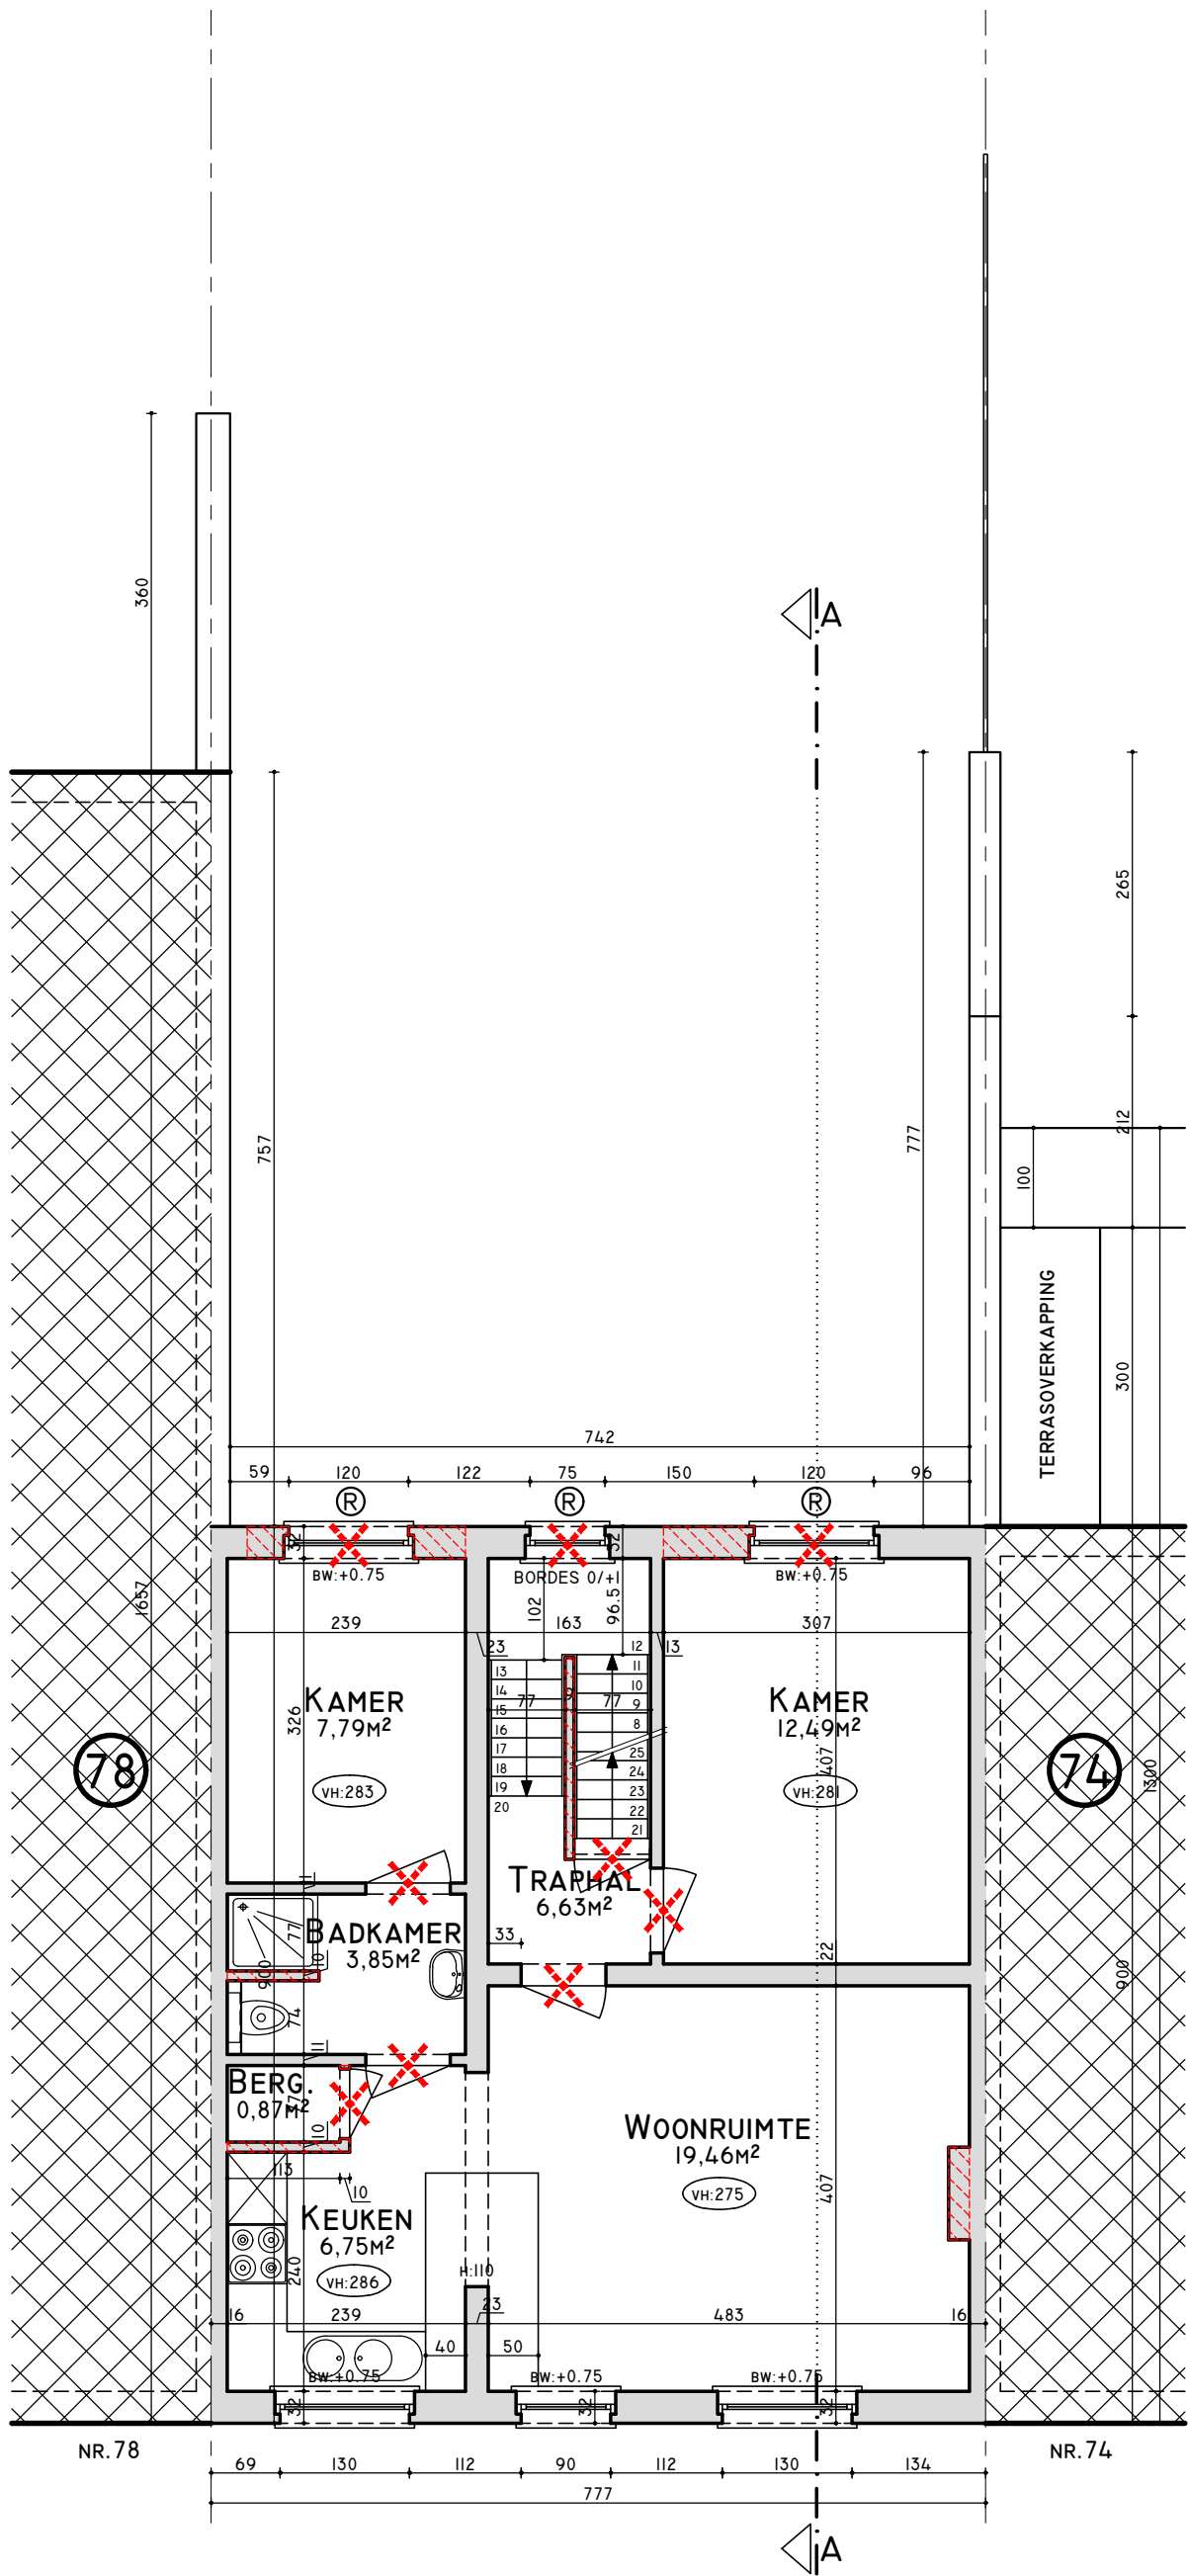

VERDIEPING - BESTAAND

BRUTO : 69,93M²
NETTO : 57,84M²

LEGENDE :

- BESTAADE CONSTRUCTIES
- TE SLOPEN
- BESTAADE AANPALENDE BEBOUWING
- NIEUW METSELWERK
- NIEUW GEVELMETSELWERK
- NIEUWE LICHTE WANDEN
- DRUKKNOP ROOKAFVOERLUIK
- BRANDBLUSSE 6KG ABC
- BRANDBLUSSE 9KG CO₂
- AUTONOME ROOKMELDER
- ROLLUIK