


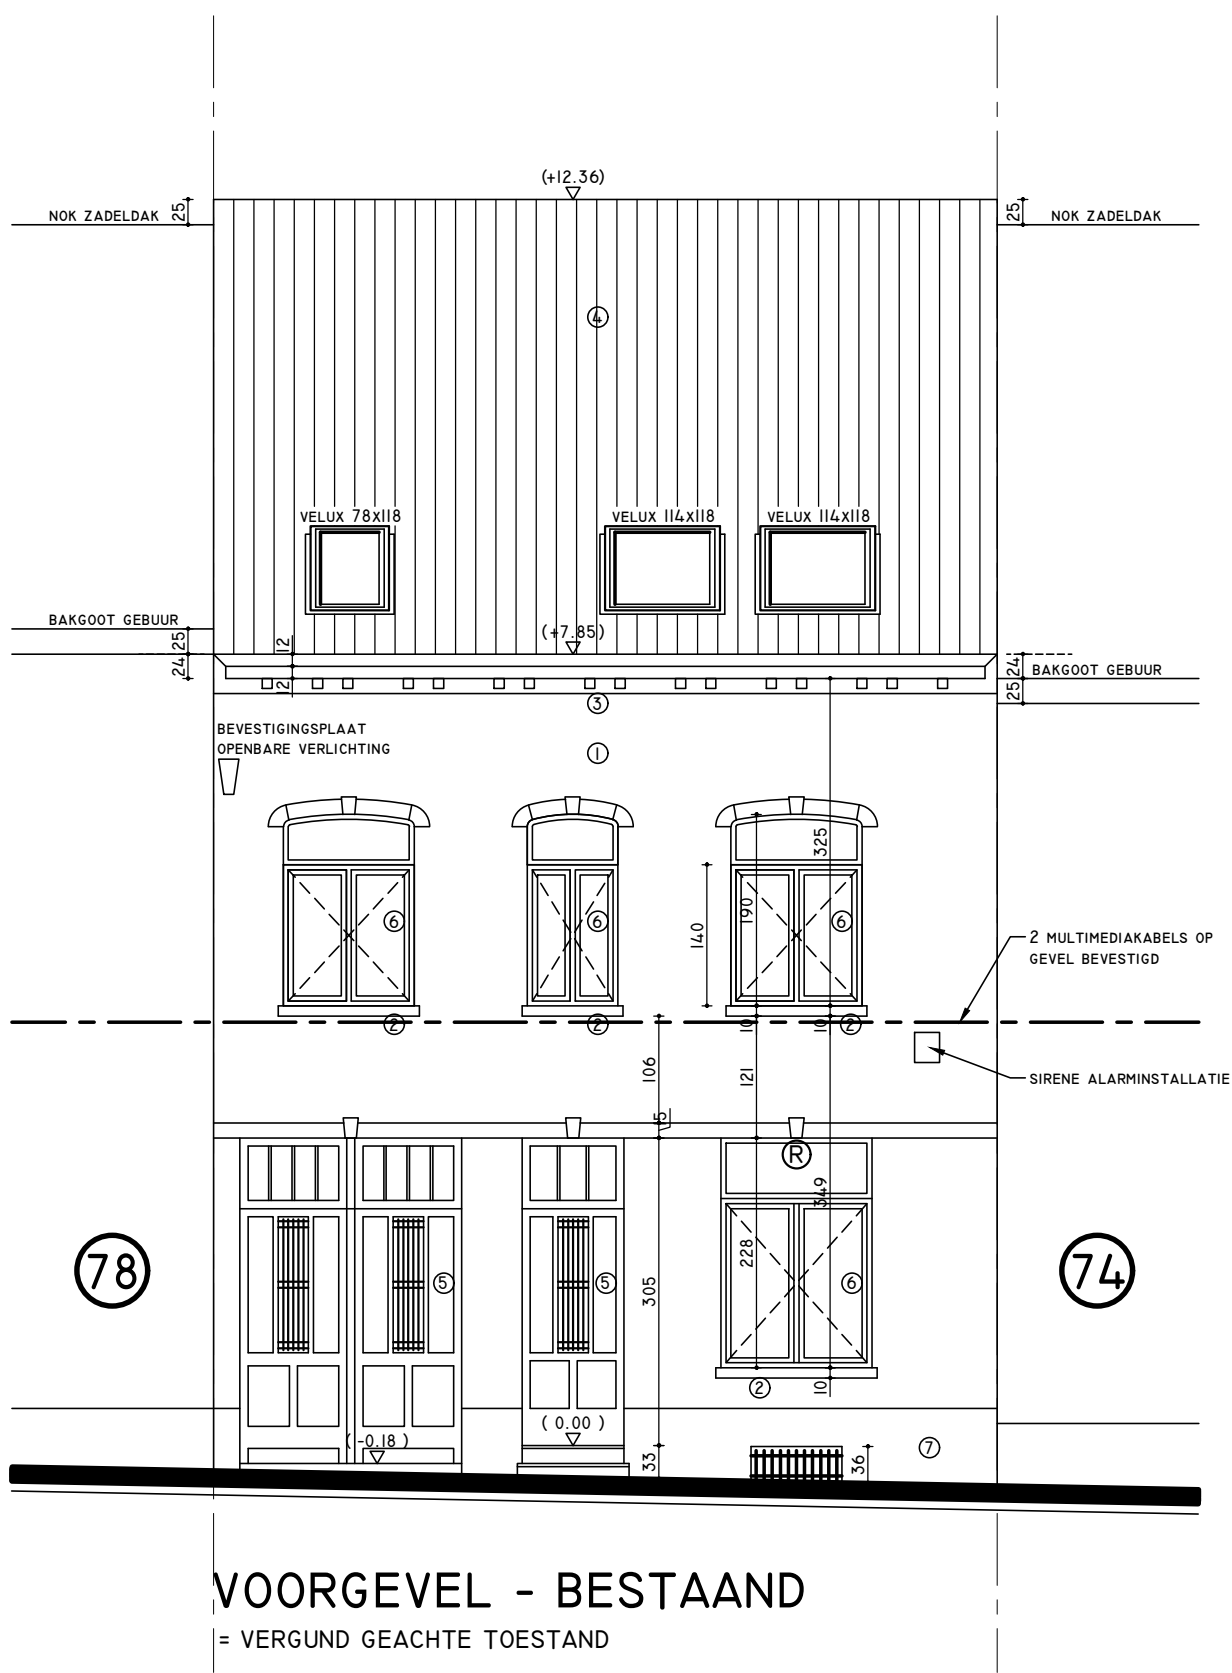

GEVELMATERIALEN :

1. RODE LOKALE BAKSTEEN
2. DORPELS IN BLAUWE HARDSTEEN
3. BAKGOOT INLANDS HOUT - WIT GEVERFD
4. BRUINRODE KLEIDAKPANNEN
5. POORT EN INKOMDEUR INLANDS HOUT - WIT GEVERFD
6. RAMEN PVC - WIT
7. ZANDCEMENT-BERAPING
8. GLADDE SIERPLEISTERLAAG - CARAMEL
9. GEVELPLINT GLADDE SIERPLEISTERLAAG - DONKERGRIJS
10. ALUMINIUM RAAMDORPELS - LICHTGRIJS
11. ALUMINIUM DAKRANDPROFIEL

RV = RAAMVENTILATIEROOSTER TYPE INVISIVENT