


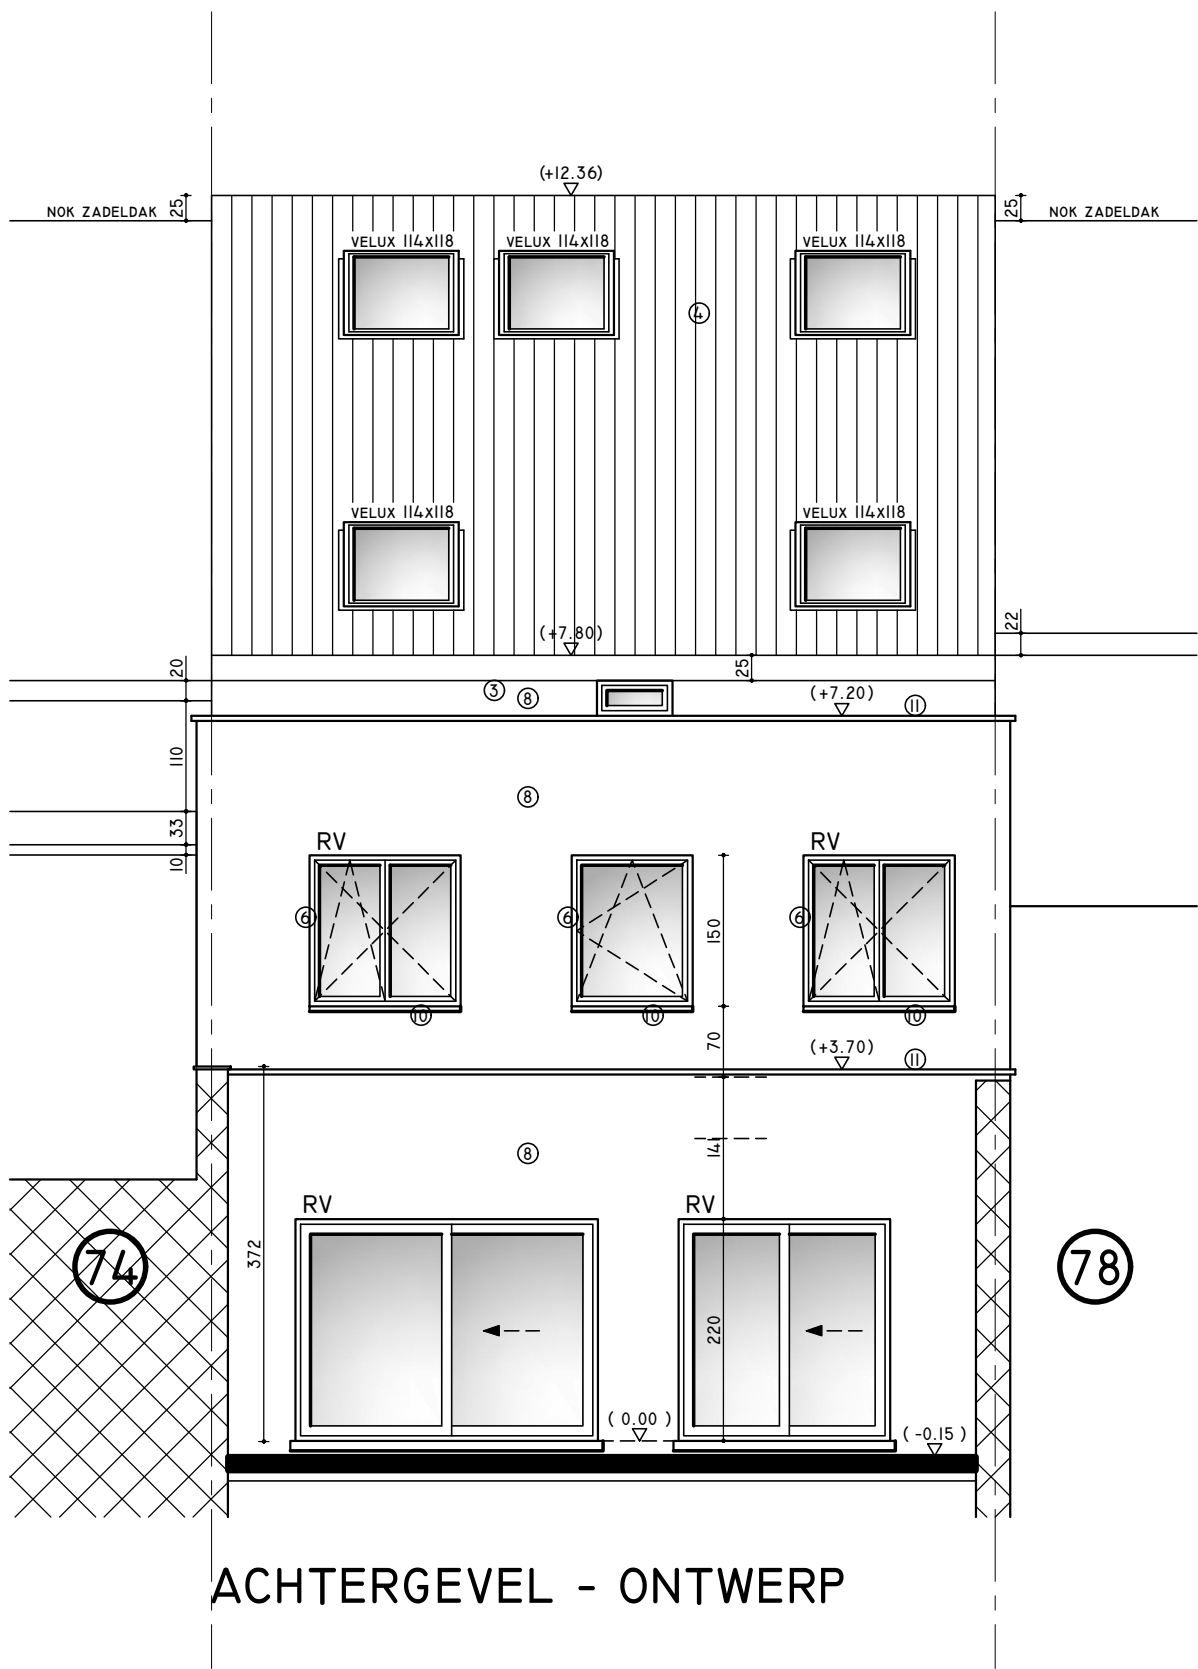

GEVELMATERIALEN :

- 1. RODE LOKALE BAKSTEEN
- 2. DORPELS IN BLAUWE HARDSTEEN
- 3. BAKGOOT INLANDS HOUT - WIT GEVERFD
- 4. BRUINRODE KLEIDAKPANNEN
- 5. POORT EN INKOMDEUR INLANDS HOUT - WIT GEVERFD
- 6. RAMEN PVC - WIT
- 7. ZANDCEMENT-BERAPING
- 8. GLADDE SIERPLEISTERLAAG - CAMEL
- 9. GEVELPLINT GLADDE SIERPLEISTERLAAG - DONKERGRIJS
- 10. ALUMINIUM RAAMDORPELS - LICHTGRIJS
- 11. ALUMINIUM DAKRANDPROFIEL

RV = RAAMVENTILATIEROOSTER TYPE INVISIVENT