


ALLE NUTSVOORZIENINGEN AANWEZIG
(GAS, WATER, ELECTR., KABEL,...)

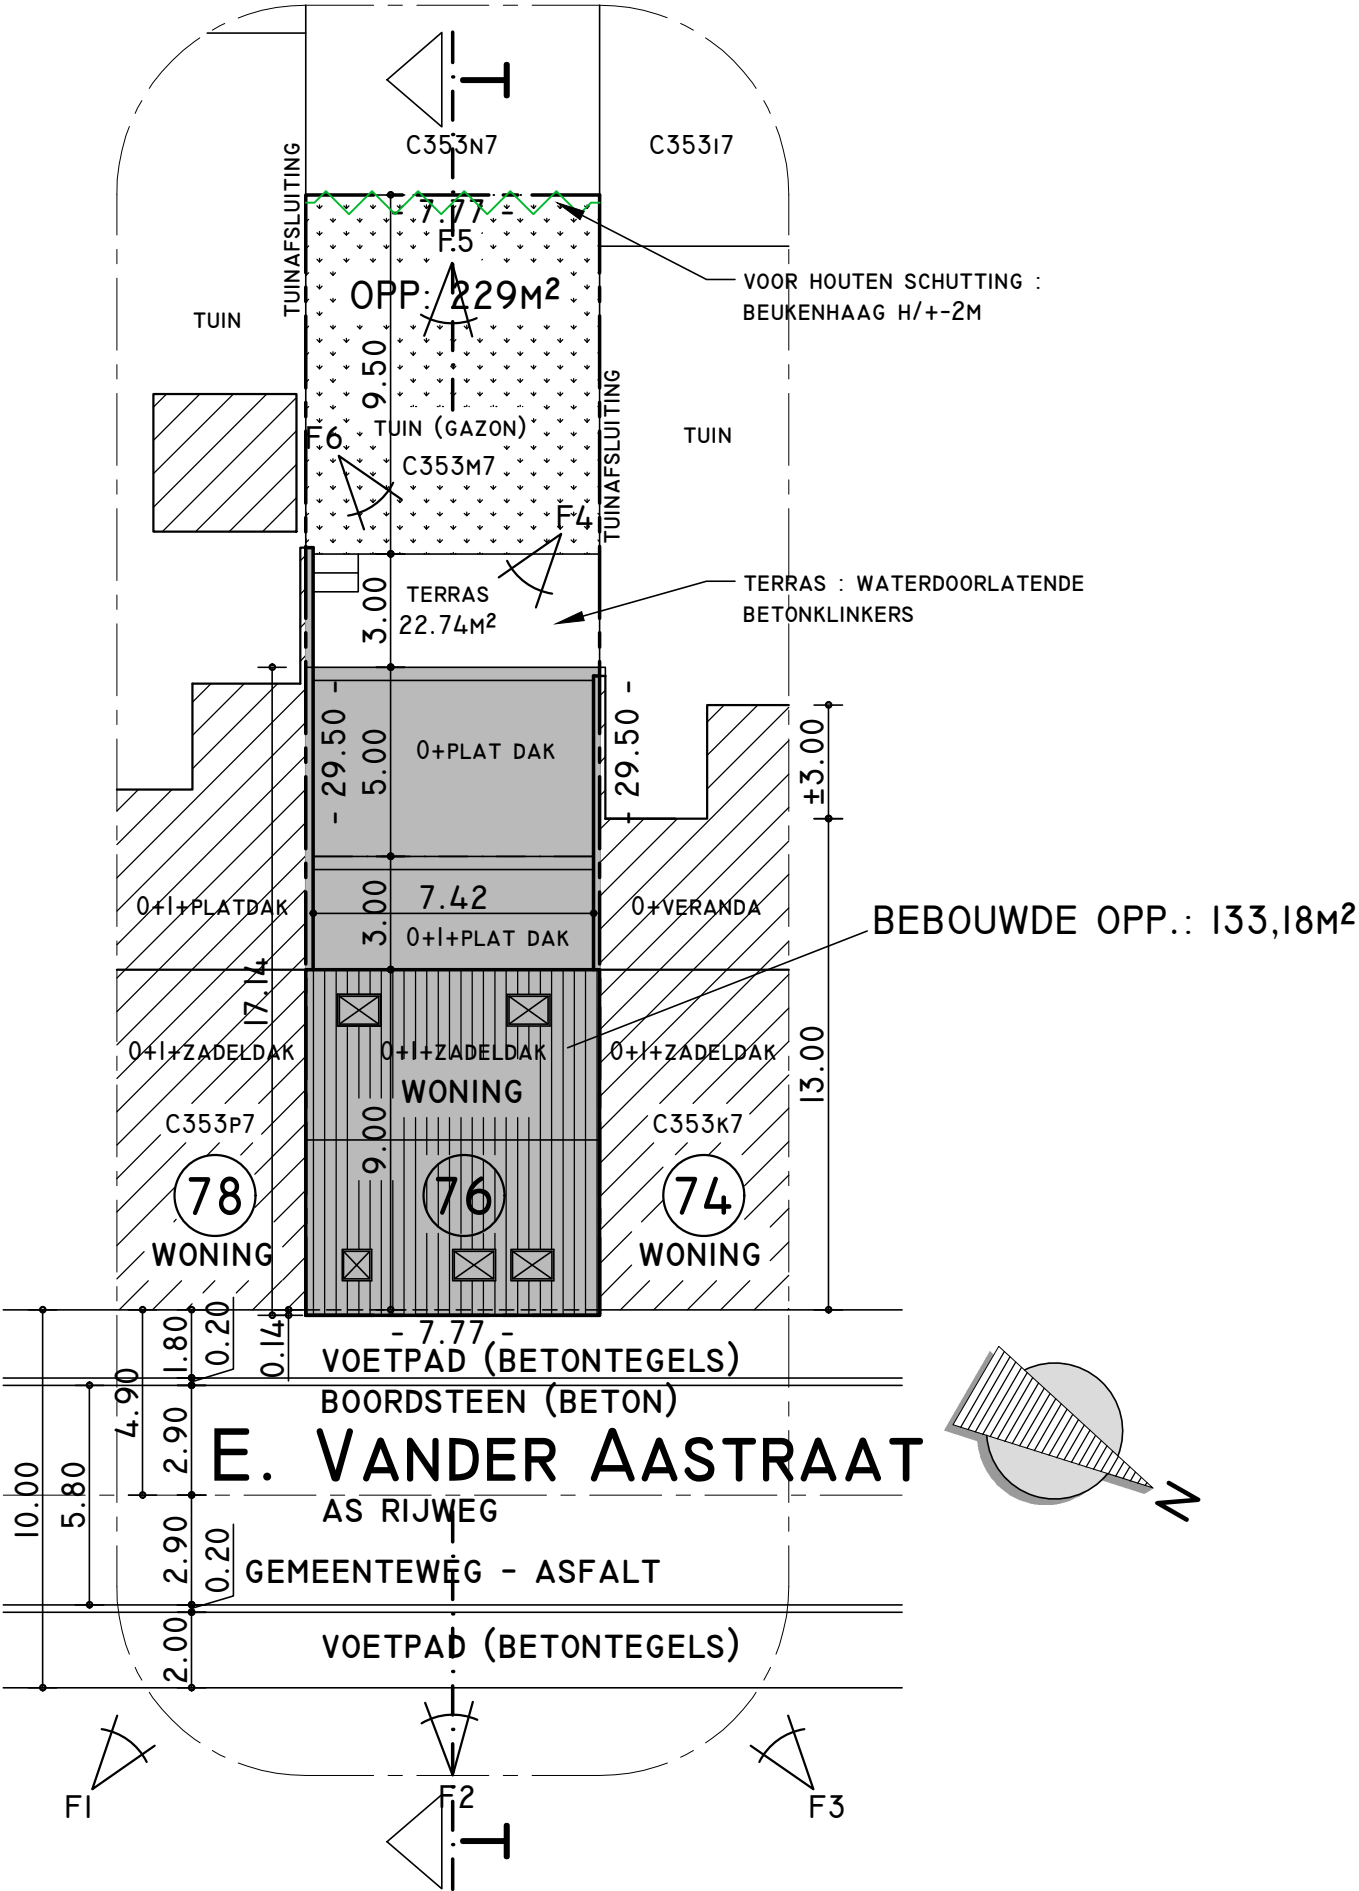

INPLANTINGSPLAN
NIEUW
MET INPLANTING OPNAMEPUNTEN FOTO'S F1...F6