


2 OMWIKKELDE INFILTRATIEKRATTEN
120x120xH.60
INFILTRATIE: 1.728 LITER
INFILTRATIEOPP.: 7,20M²
INFILTRATIEDIEPTE: 120CM
DEKKING: 100CM

RECHTHOEKIGE KUNSTSTOF
REGENWATERTANK 7.500L
PLAT 'EASY-RAIN'
338x235x148CM
GEWICHT 240KG
MANGAT Ø63CM

LEGENDE :

- BESTAANDE CONSTRUCTIES
- TE SLOPEN
- BESTAANDE AANPALENDE BEBOUWING
- NIEUW METSELWERK
- NIEUW GEVELMETSELWERK
- NIEUWE LICHTE WANDEN
- DRUKKNOP ROOKAFVOERLUIK
- BRANDBLUSSEUR 6KG ABC
- BRANDBLUSSEUR 9KG CO₂
- AUTONOME ROOKMELDER
- ROLLUIK

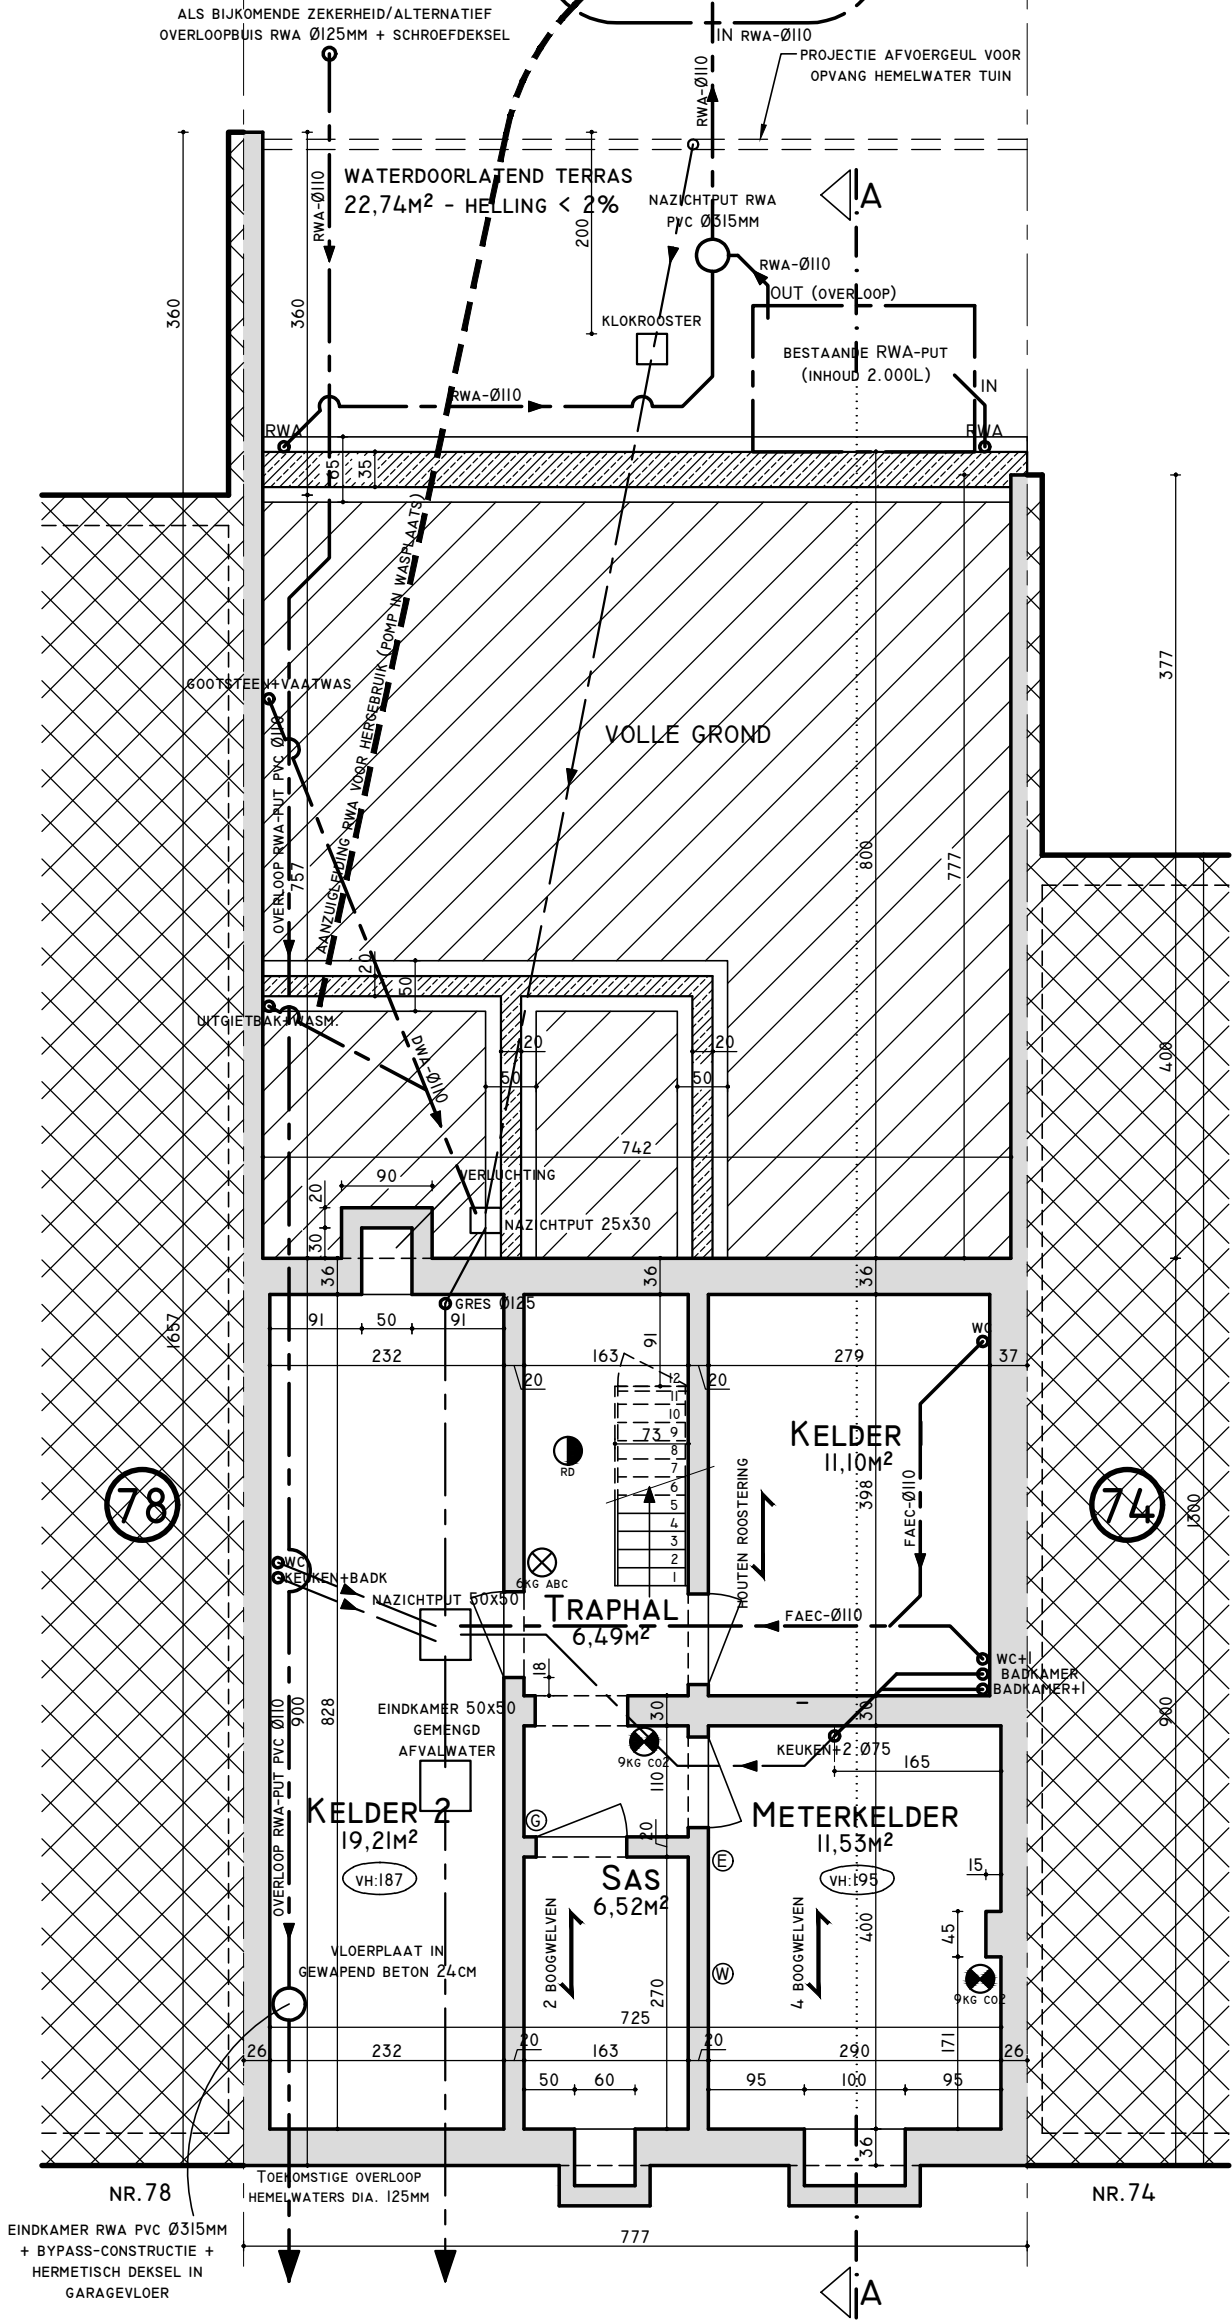

KELDERS - ONTWERP

BRUTO : 69,93M²
NETTO : 54,85M²