




Axe de la voirie
Grand'ruie - voirie communale asphaltée

Trottoir

Trottoir 575

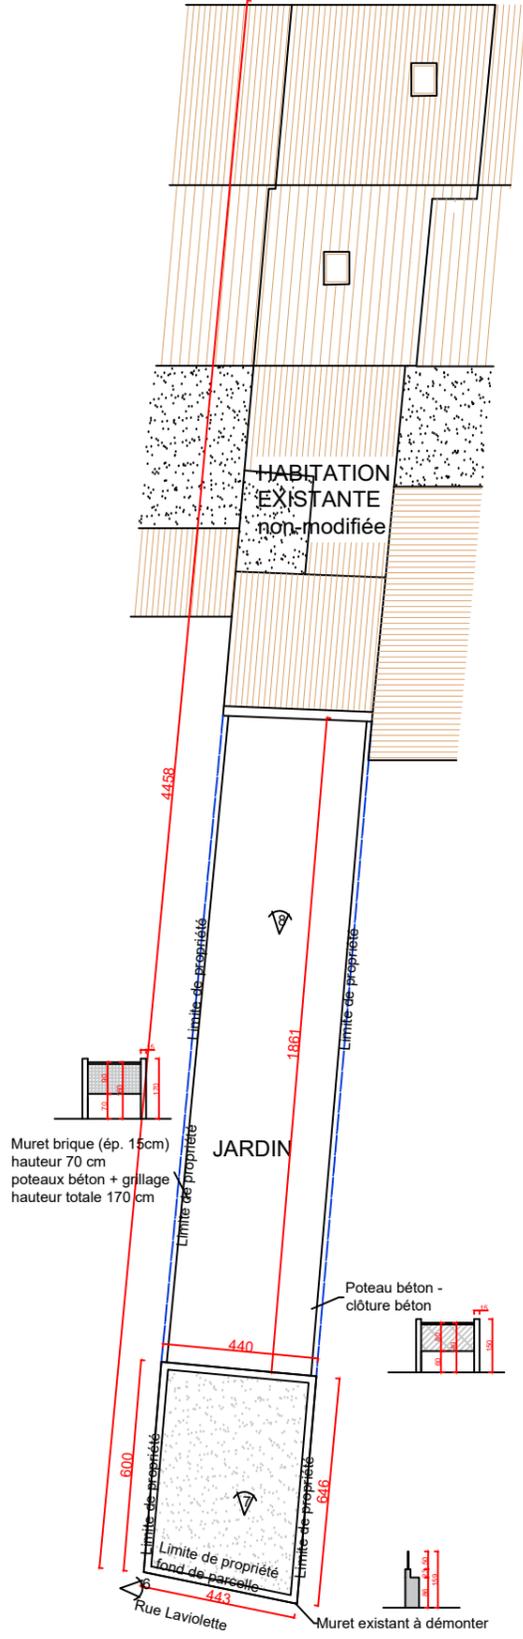

Implantation- échelle 1/200eme