


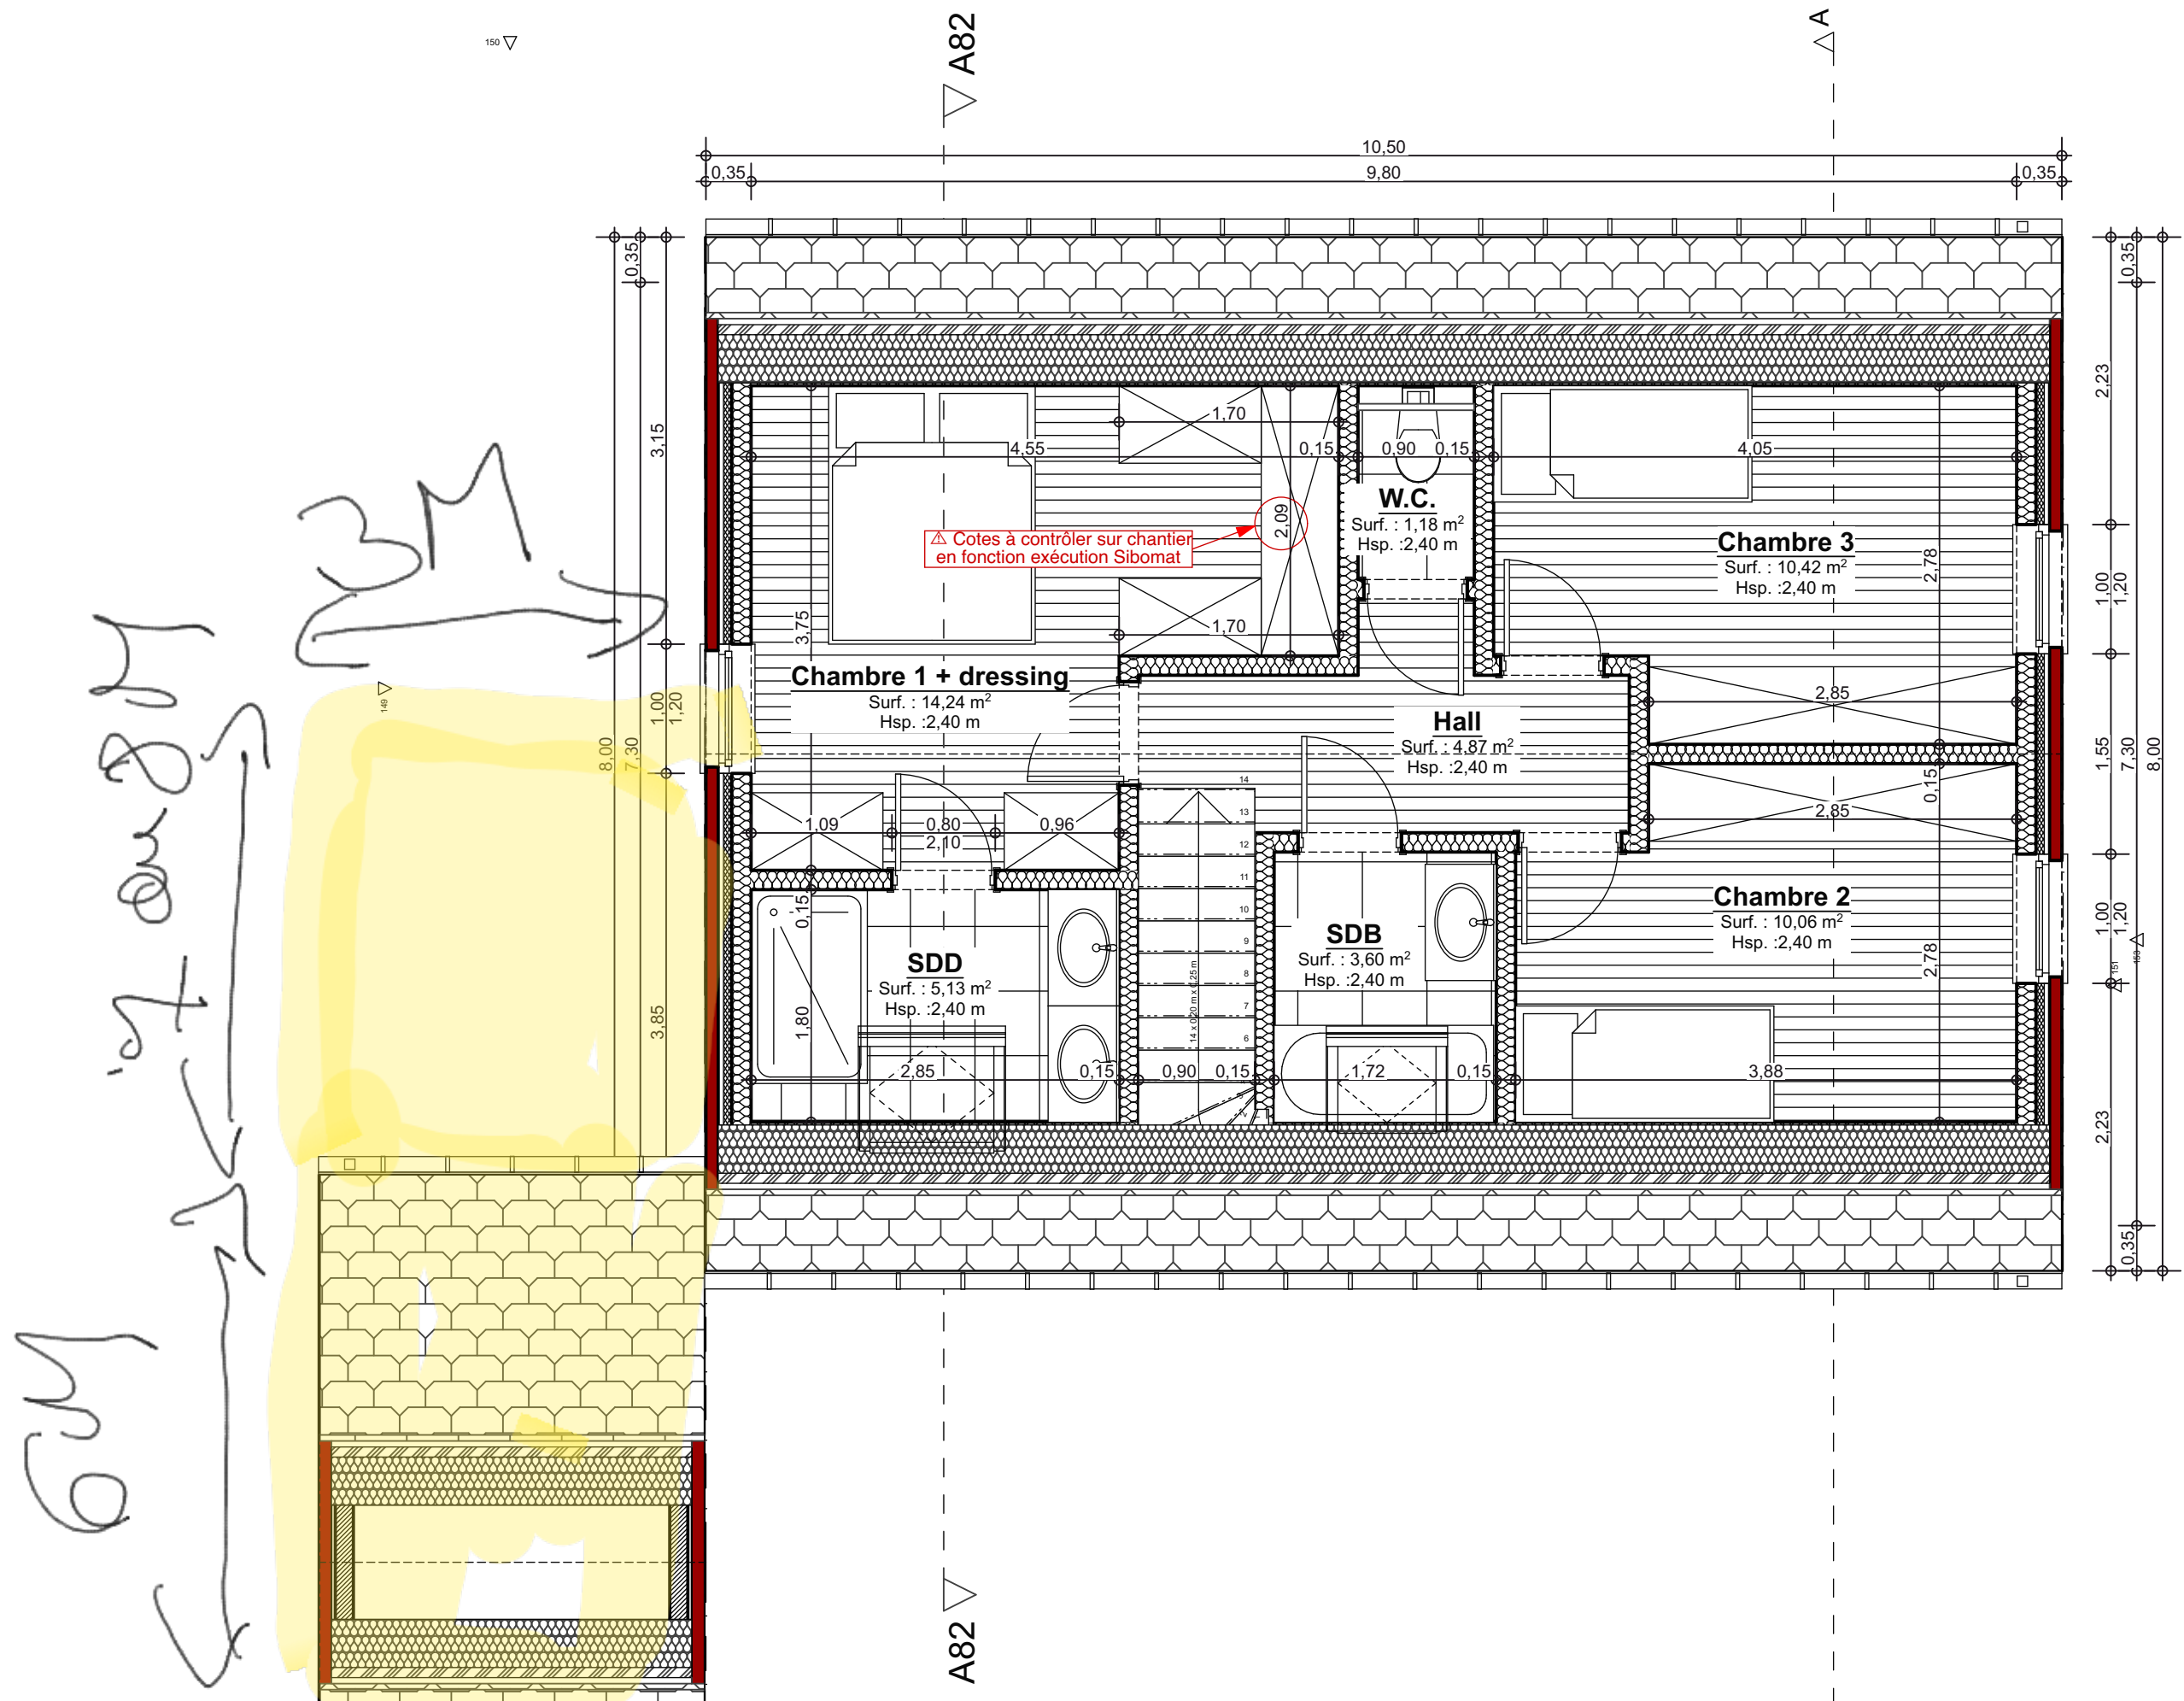

Stade de l'étude :	AVP	P.U.	EXE	As built	Indice	Droits d'auteur : Les plans dans leurs ensembles (plans, coupe, élévations, vues 3D, etc..) restent la propriété de l'architecte. Toute reproduction, totale ou même partielle, est strictement interdite. L'utilisations de ceux-ci, sans accord préalable avec l'architecte, expose le maître de l'ouvrage à des poursuites judiciaires.	FRANCOIS BENOIT Architecture // urbanisme 	Maître de l'ouvrage* Mr Emmanuel Dal Cortivo	Echelle :	Plan :	
				n° 1	Rue des Compagnons, 29 7000 Mons E-mail :				Tel : 0478/61.27.25 Fax : 065/87.42.38 info@francoisbenoit.be	1:50	Rez +1
Date de réception par le M.O* :	/...../.....										Date d'émission :