




PLAN TOITURE ECH /100

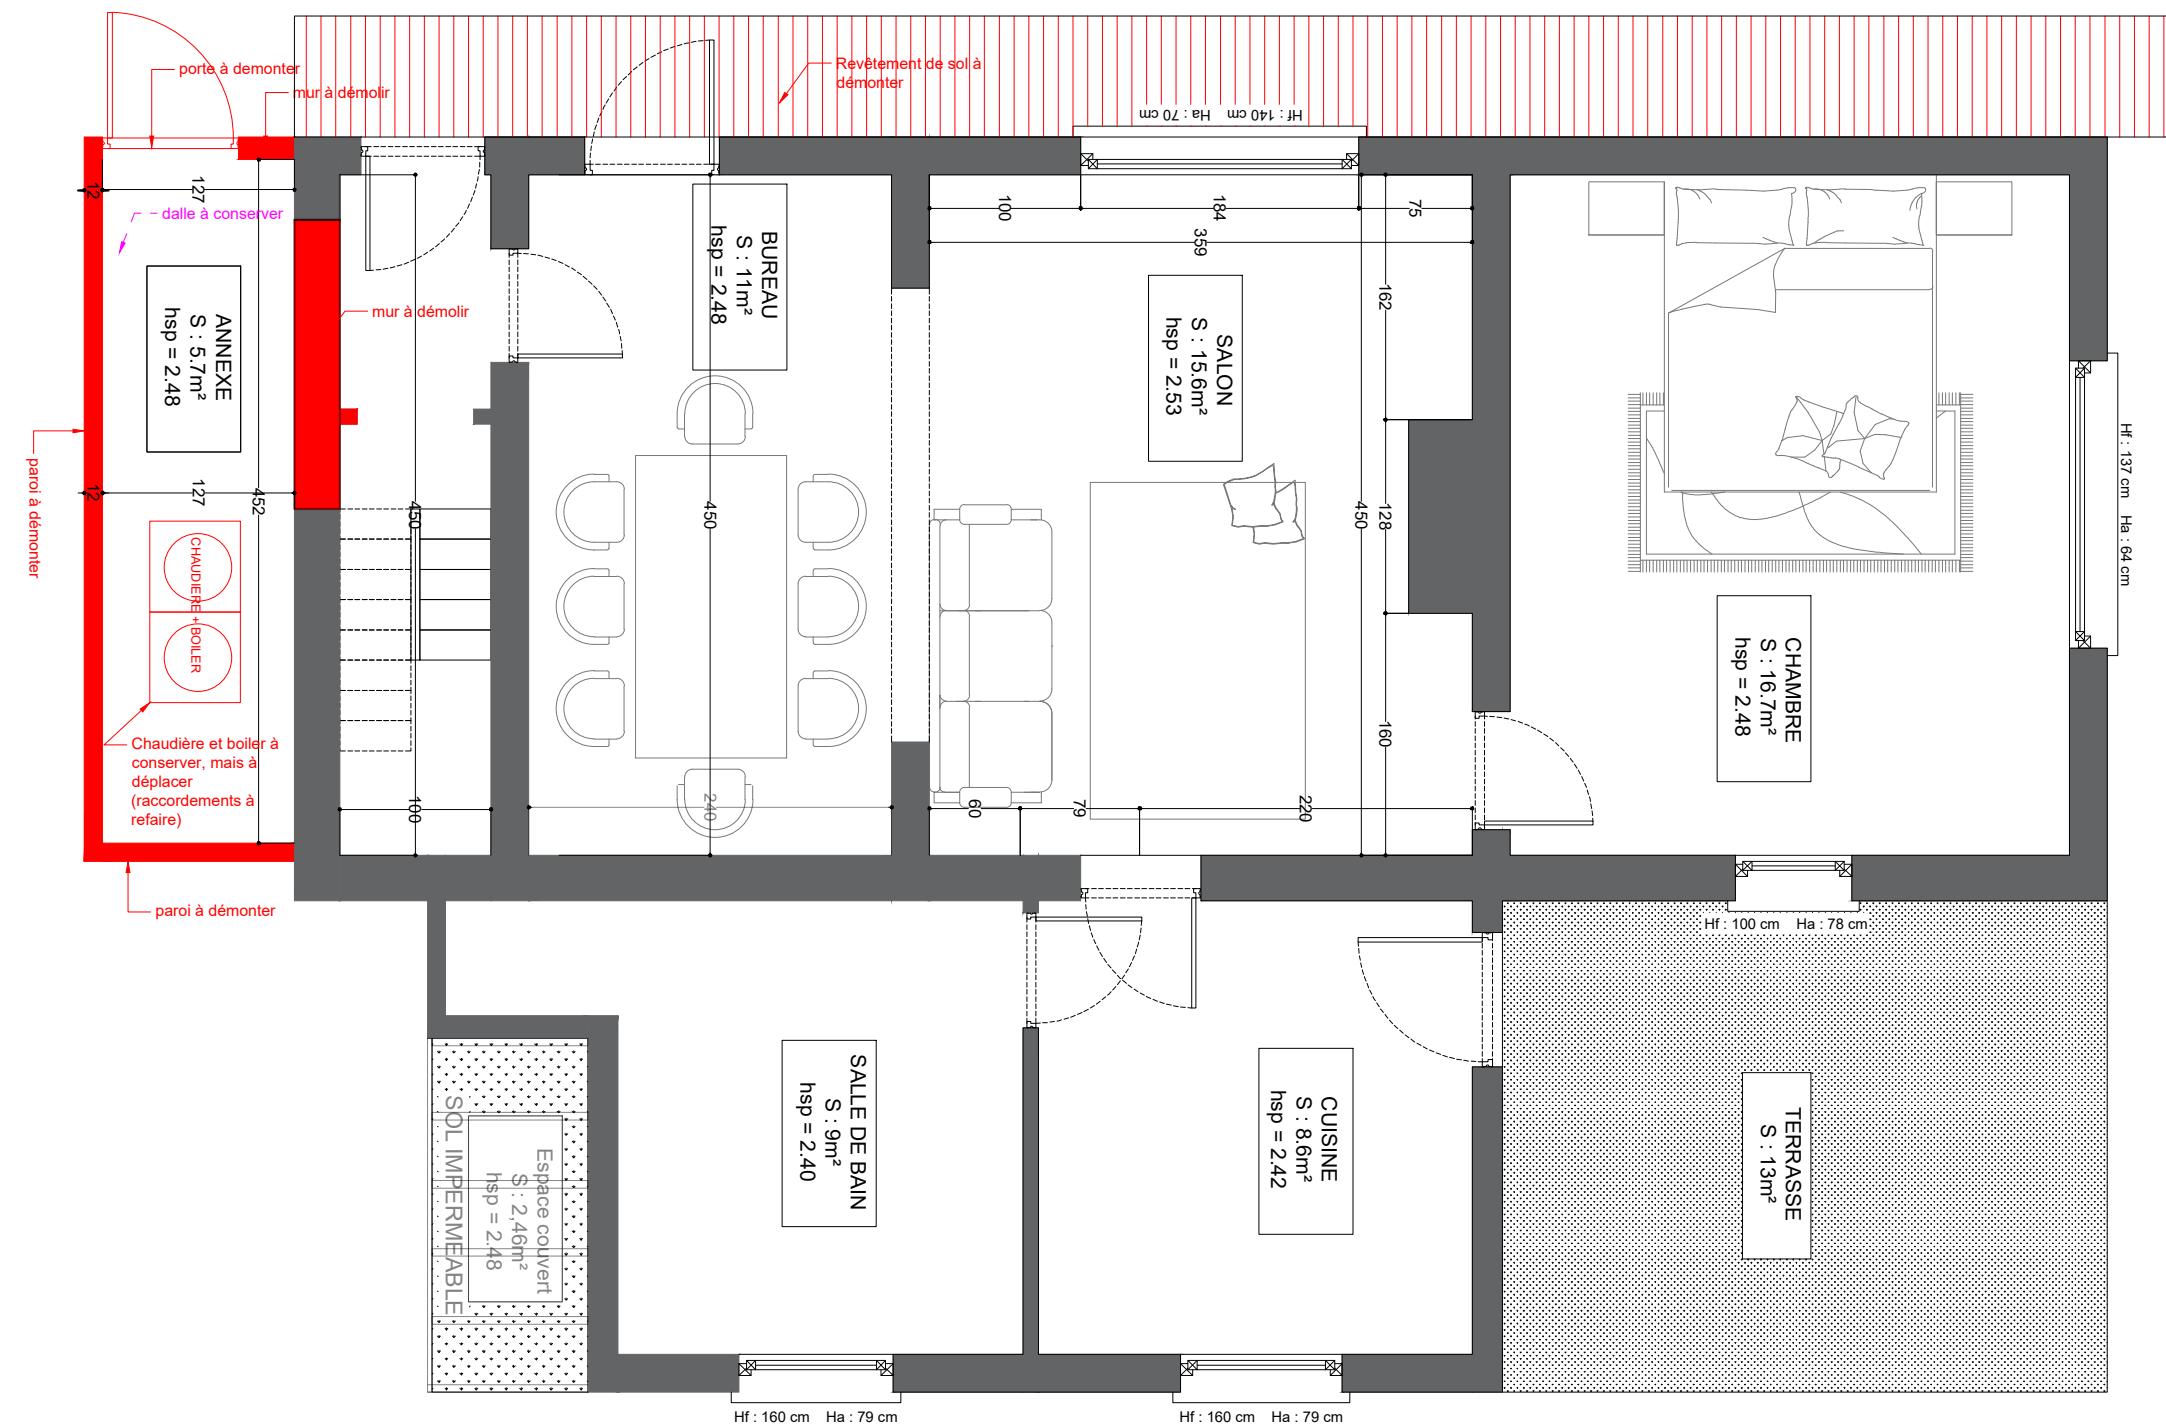

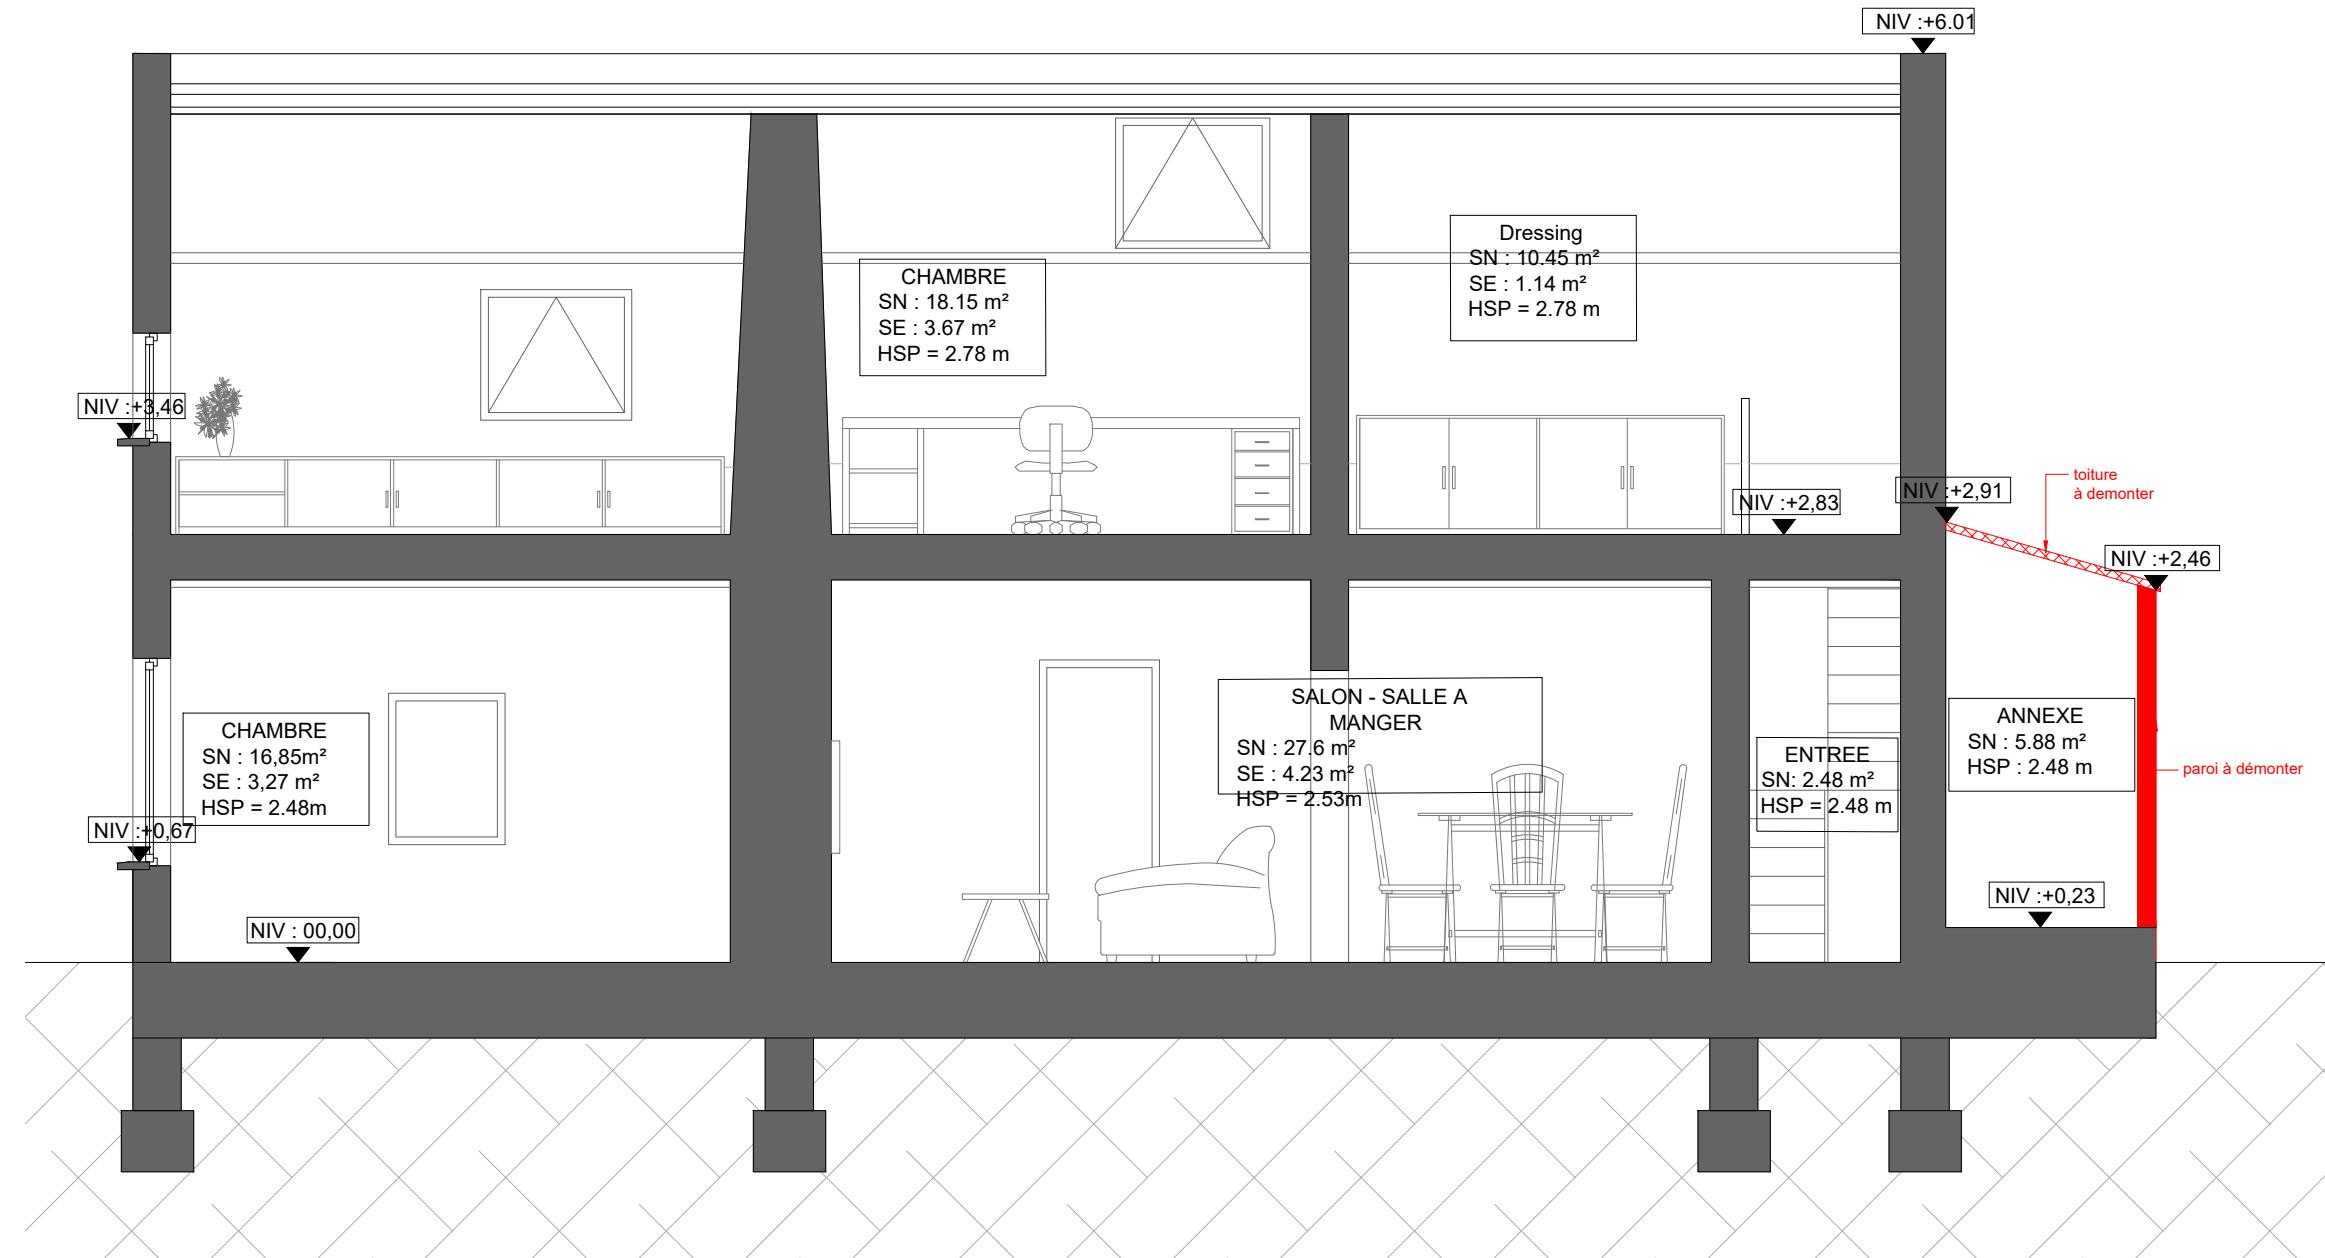

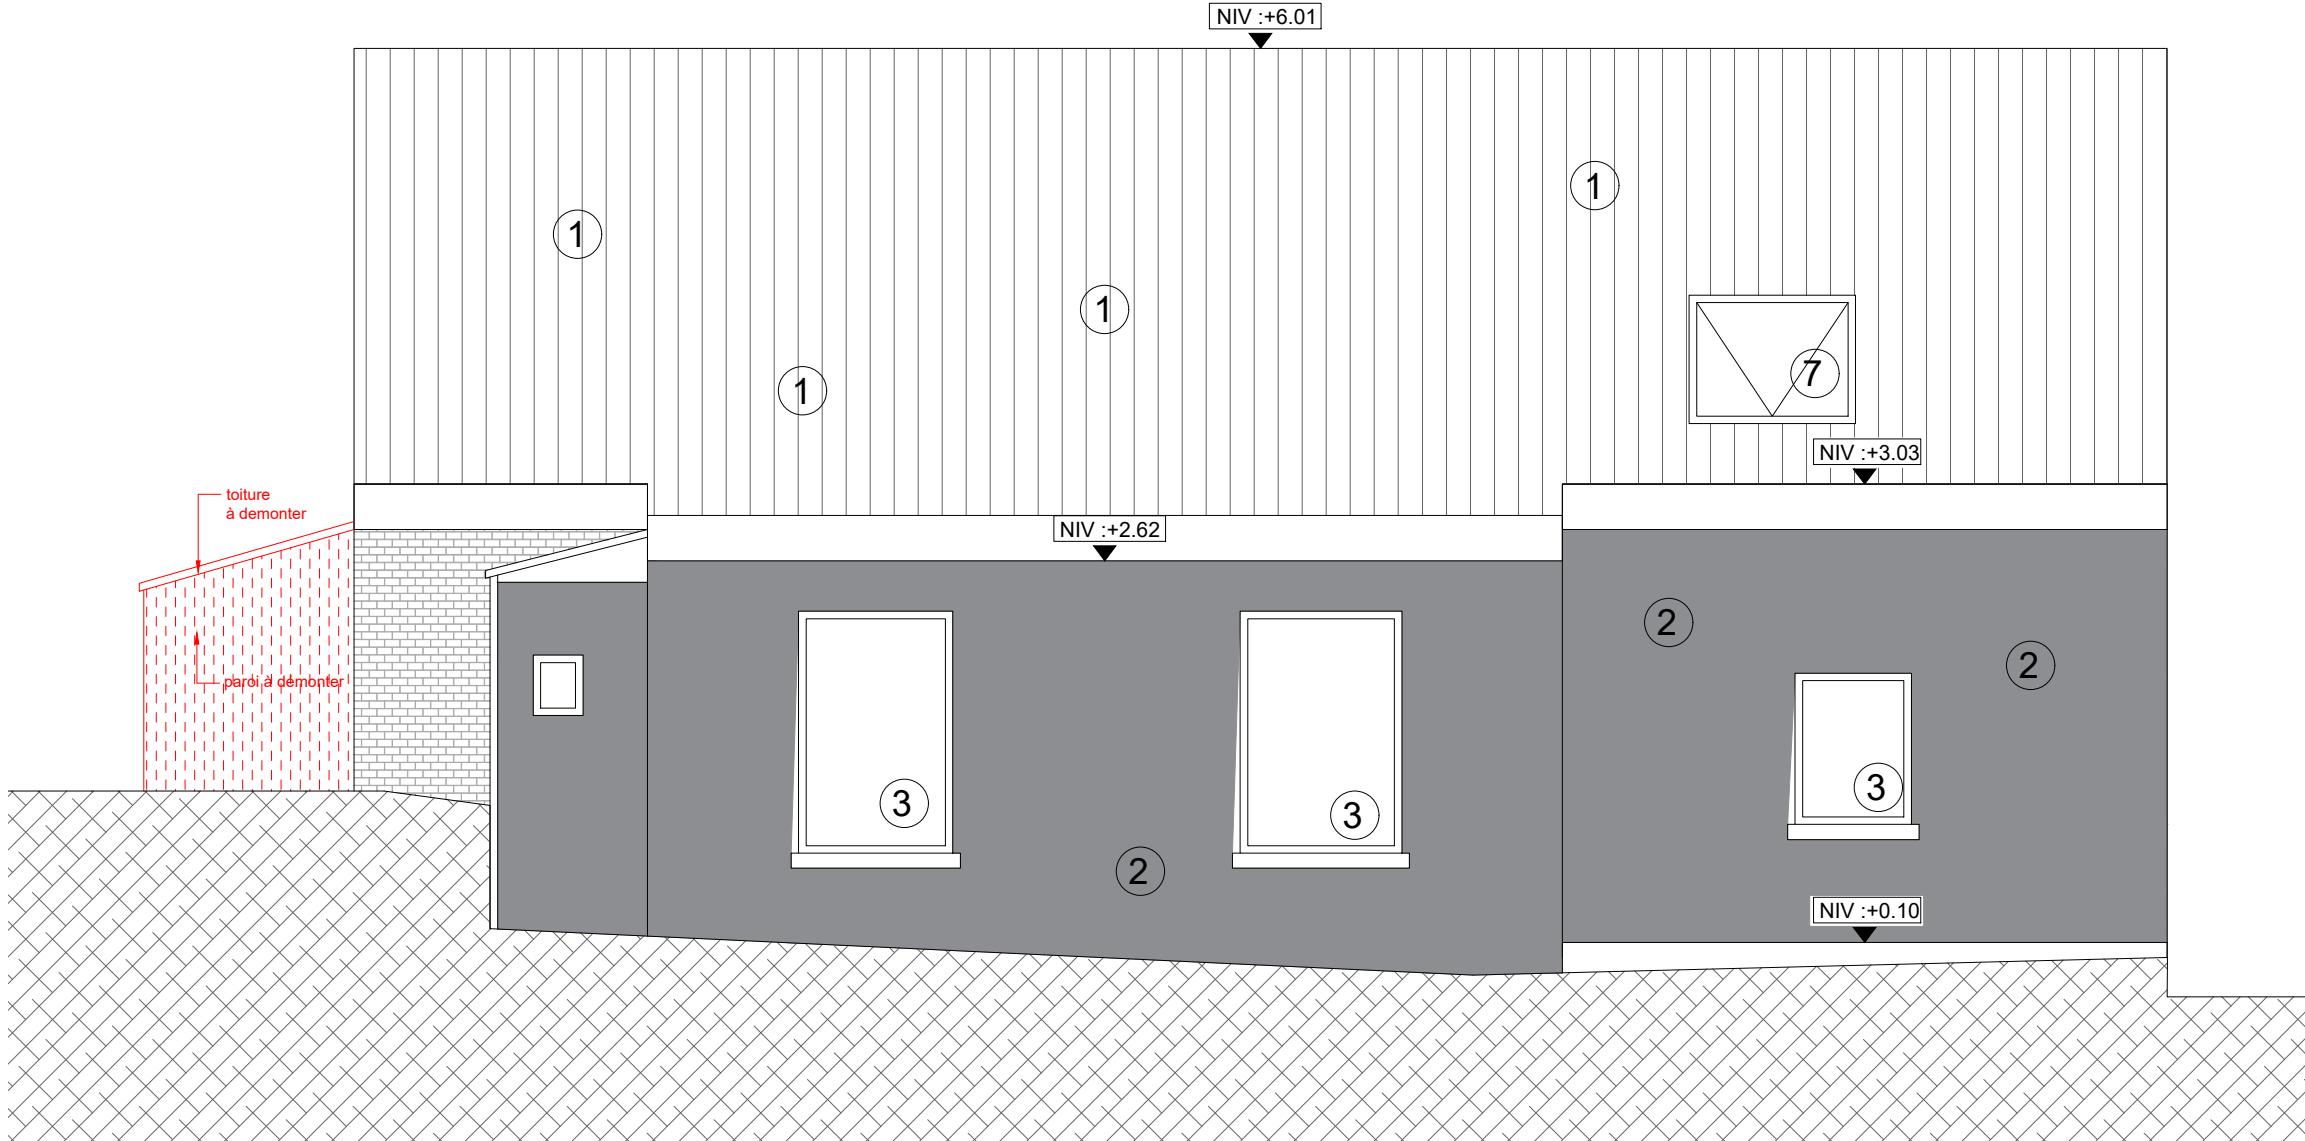

LEGENDE MATERIAUX

- ① Tuiles de couleur bruns foncé
- ② Cimentage de couleur blanc
- ③ Chassis pvc de couleur blanc
- ④ Chassis bois de couleur blanc
- ⑤ Marche en béton de couleur blanc-gris
- ⑥ Nouveau crépi de couleur blanche
- ⑦ Velux, chassis en bois de couleur brun
- ⑧ Bardage en bois clair
- ⑨ Couverture
- ⑩ Descente d'eau pluviale de couleur blanc
- ⑪ Serre en bois vitrée
- ⑫ Toiture vitrée

