


PLAN PARKING ECH 1/50


DETAIL 2 ECH 1/50



PHOTO KLINKERS

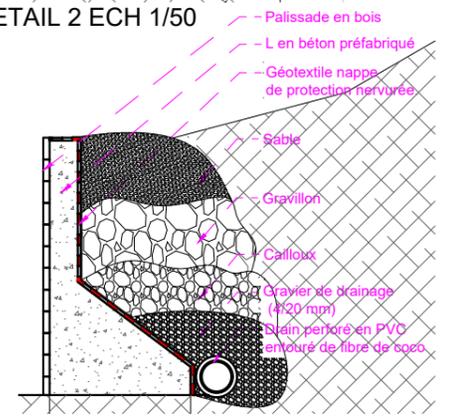

DETAIL 1 ECH 1/50

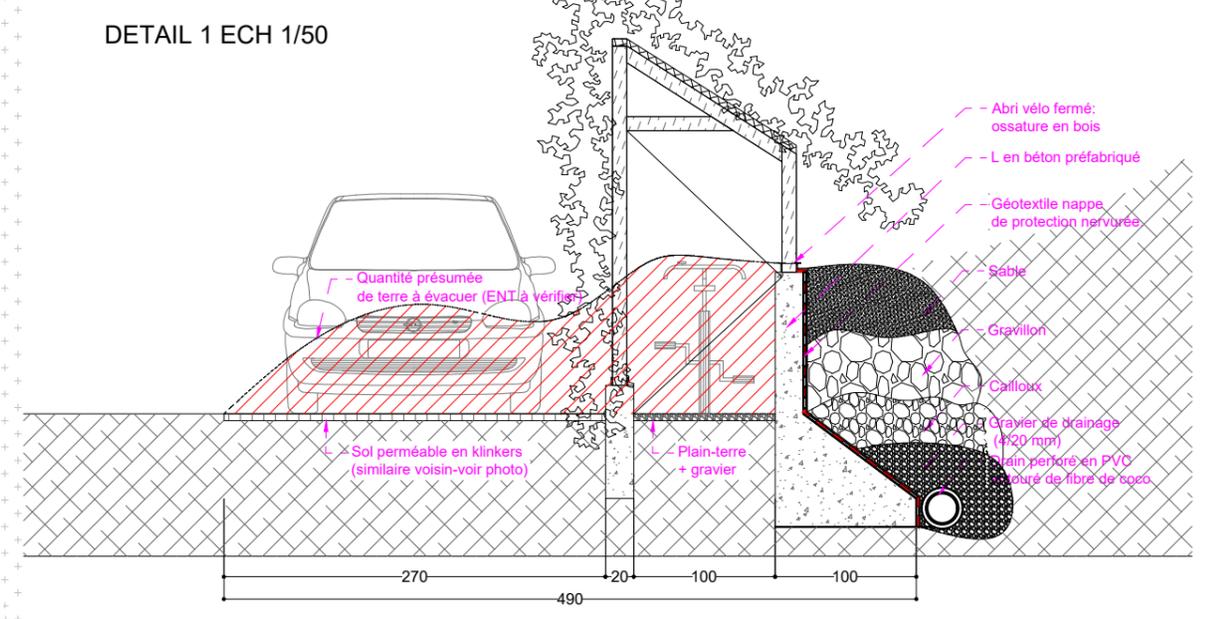

HAND-ASSA architects
 Avenue Van Volxem 264
 1190 Forest
 TEL: +32 487 53 98 08
 E-mail: fatima@handassaoffice.com

Nom du demandeur :
 Madame Chantal BOULANGER
 Adresse projet :
 Rue du pommier, 593
 1070 Anderlecht

légende
 Remarque importante
 Maçonnerie existante
 Démolition


situation
PROJETEE

légende
 PLAN D'IMPLANTATION

échelle
1/50
 doc.n° sur A3

planche
1/8

Date
04-04-2025

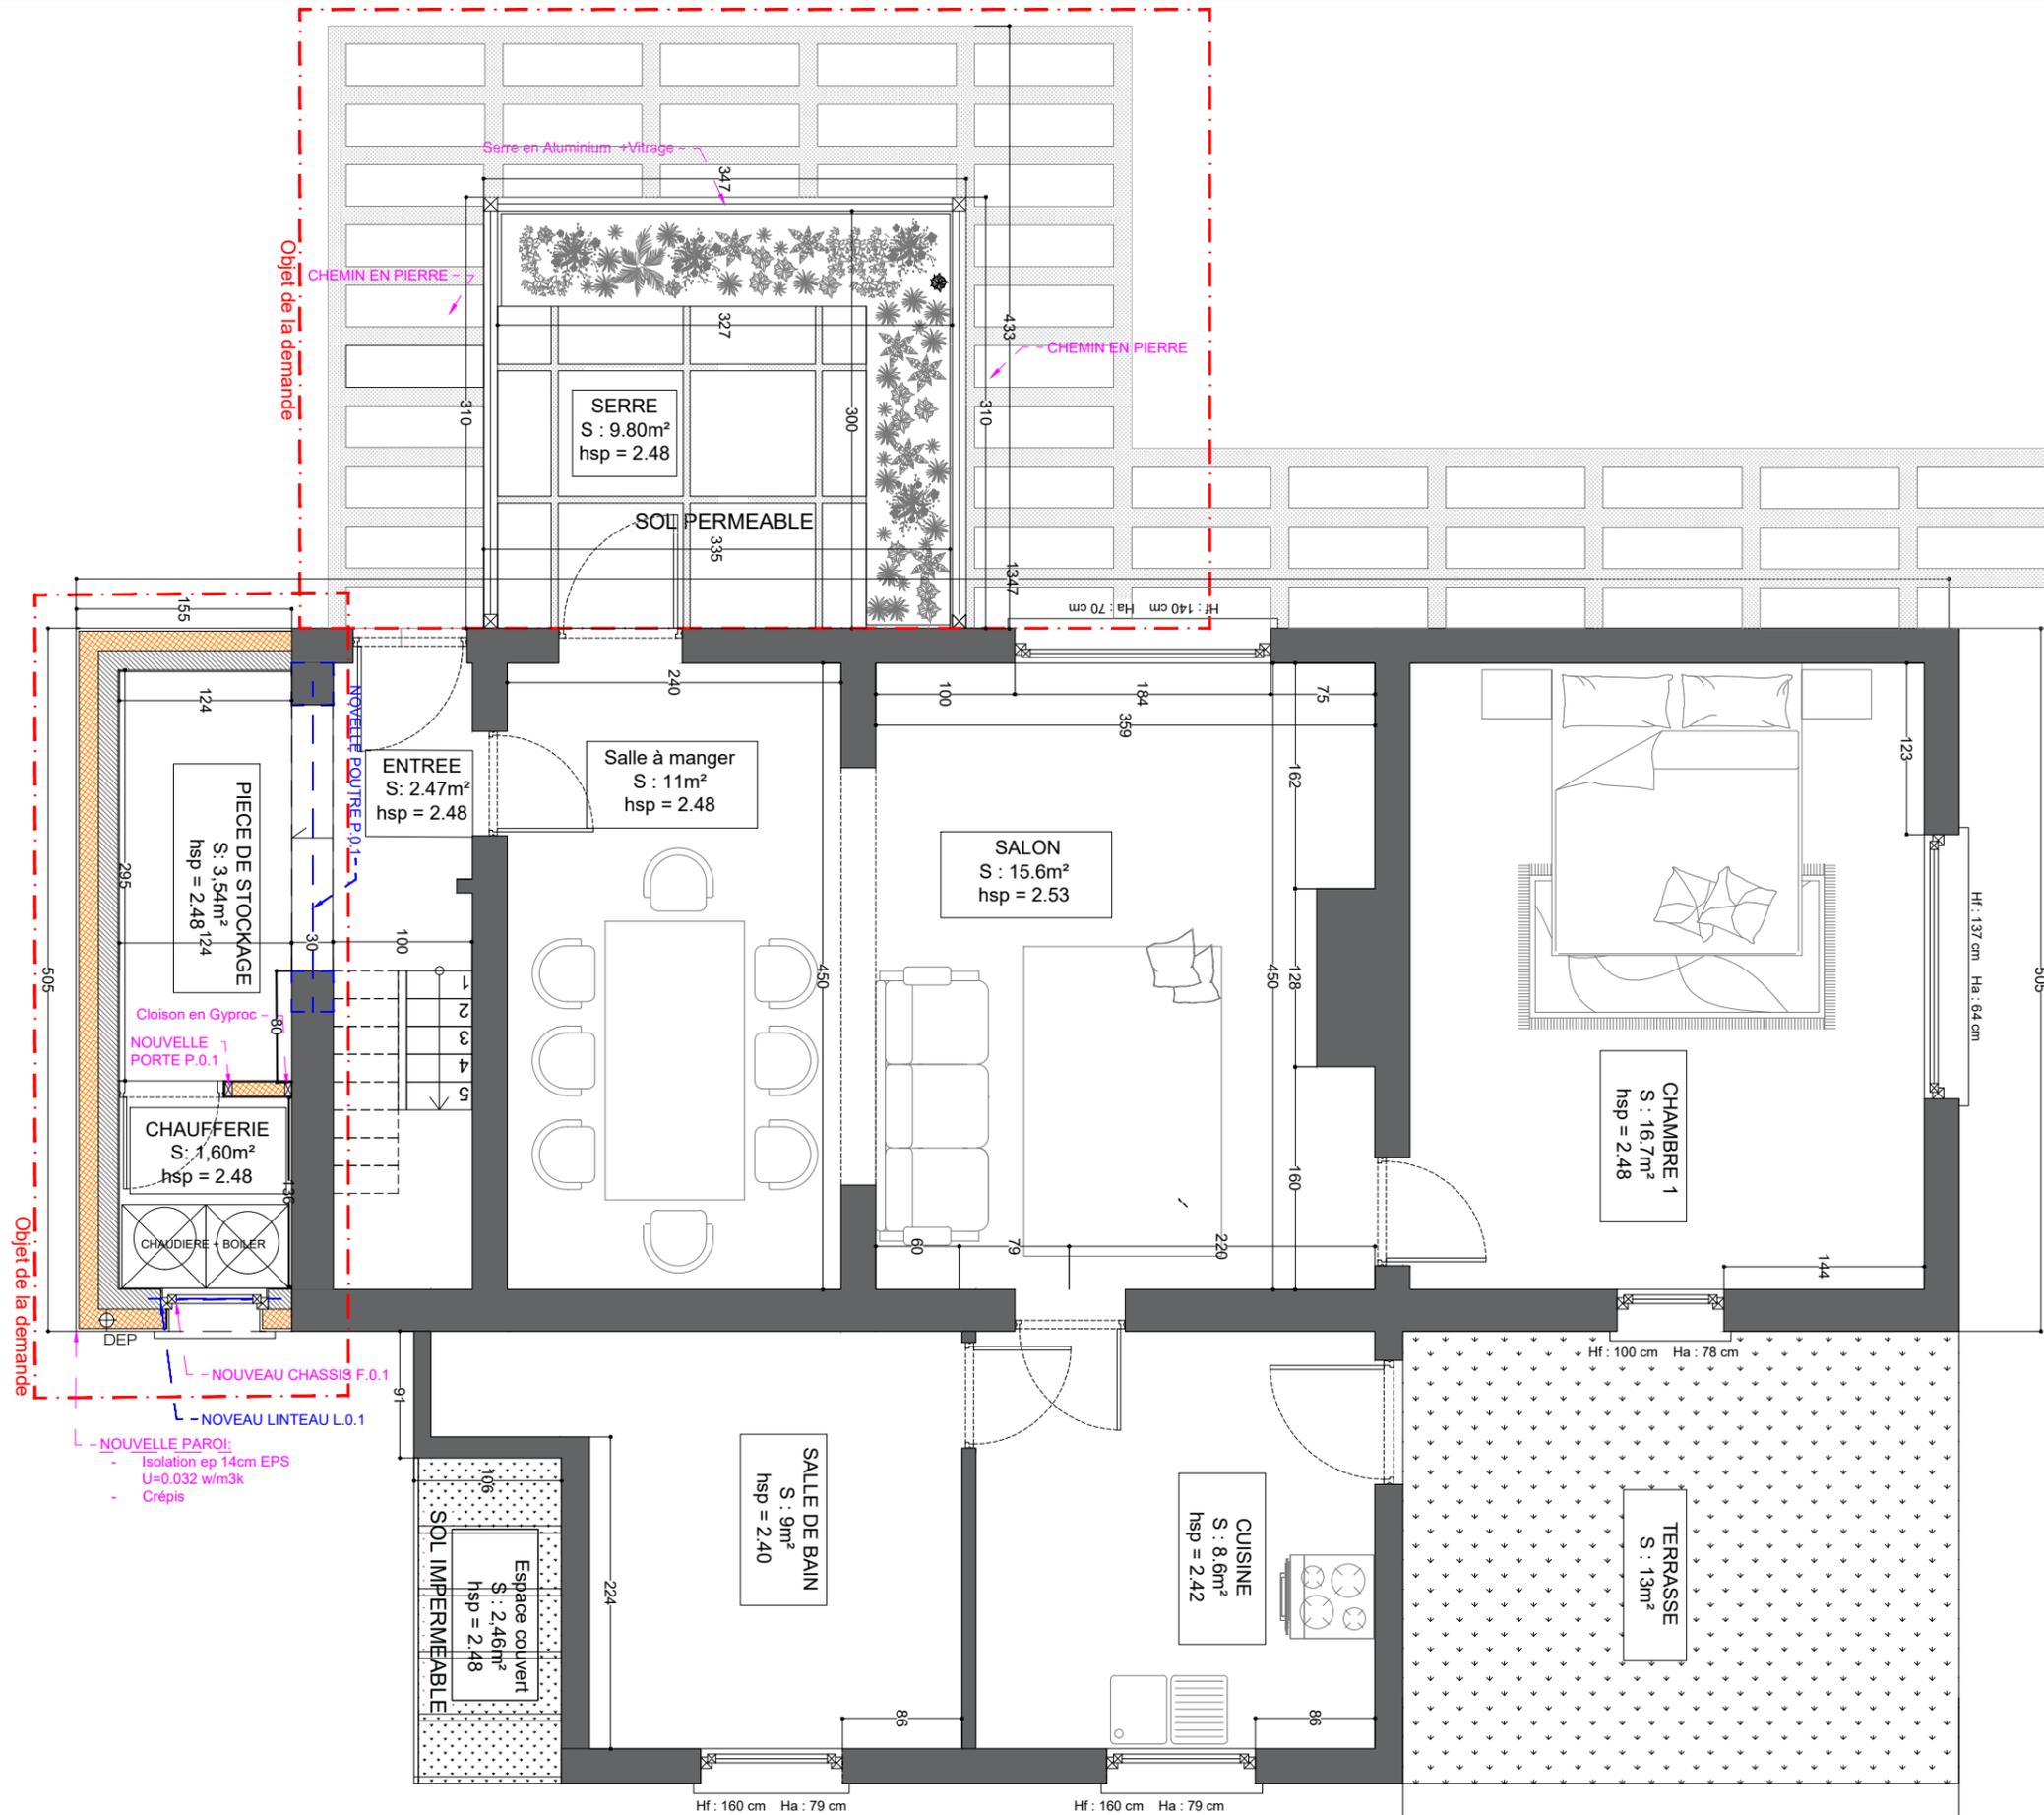

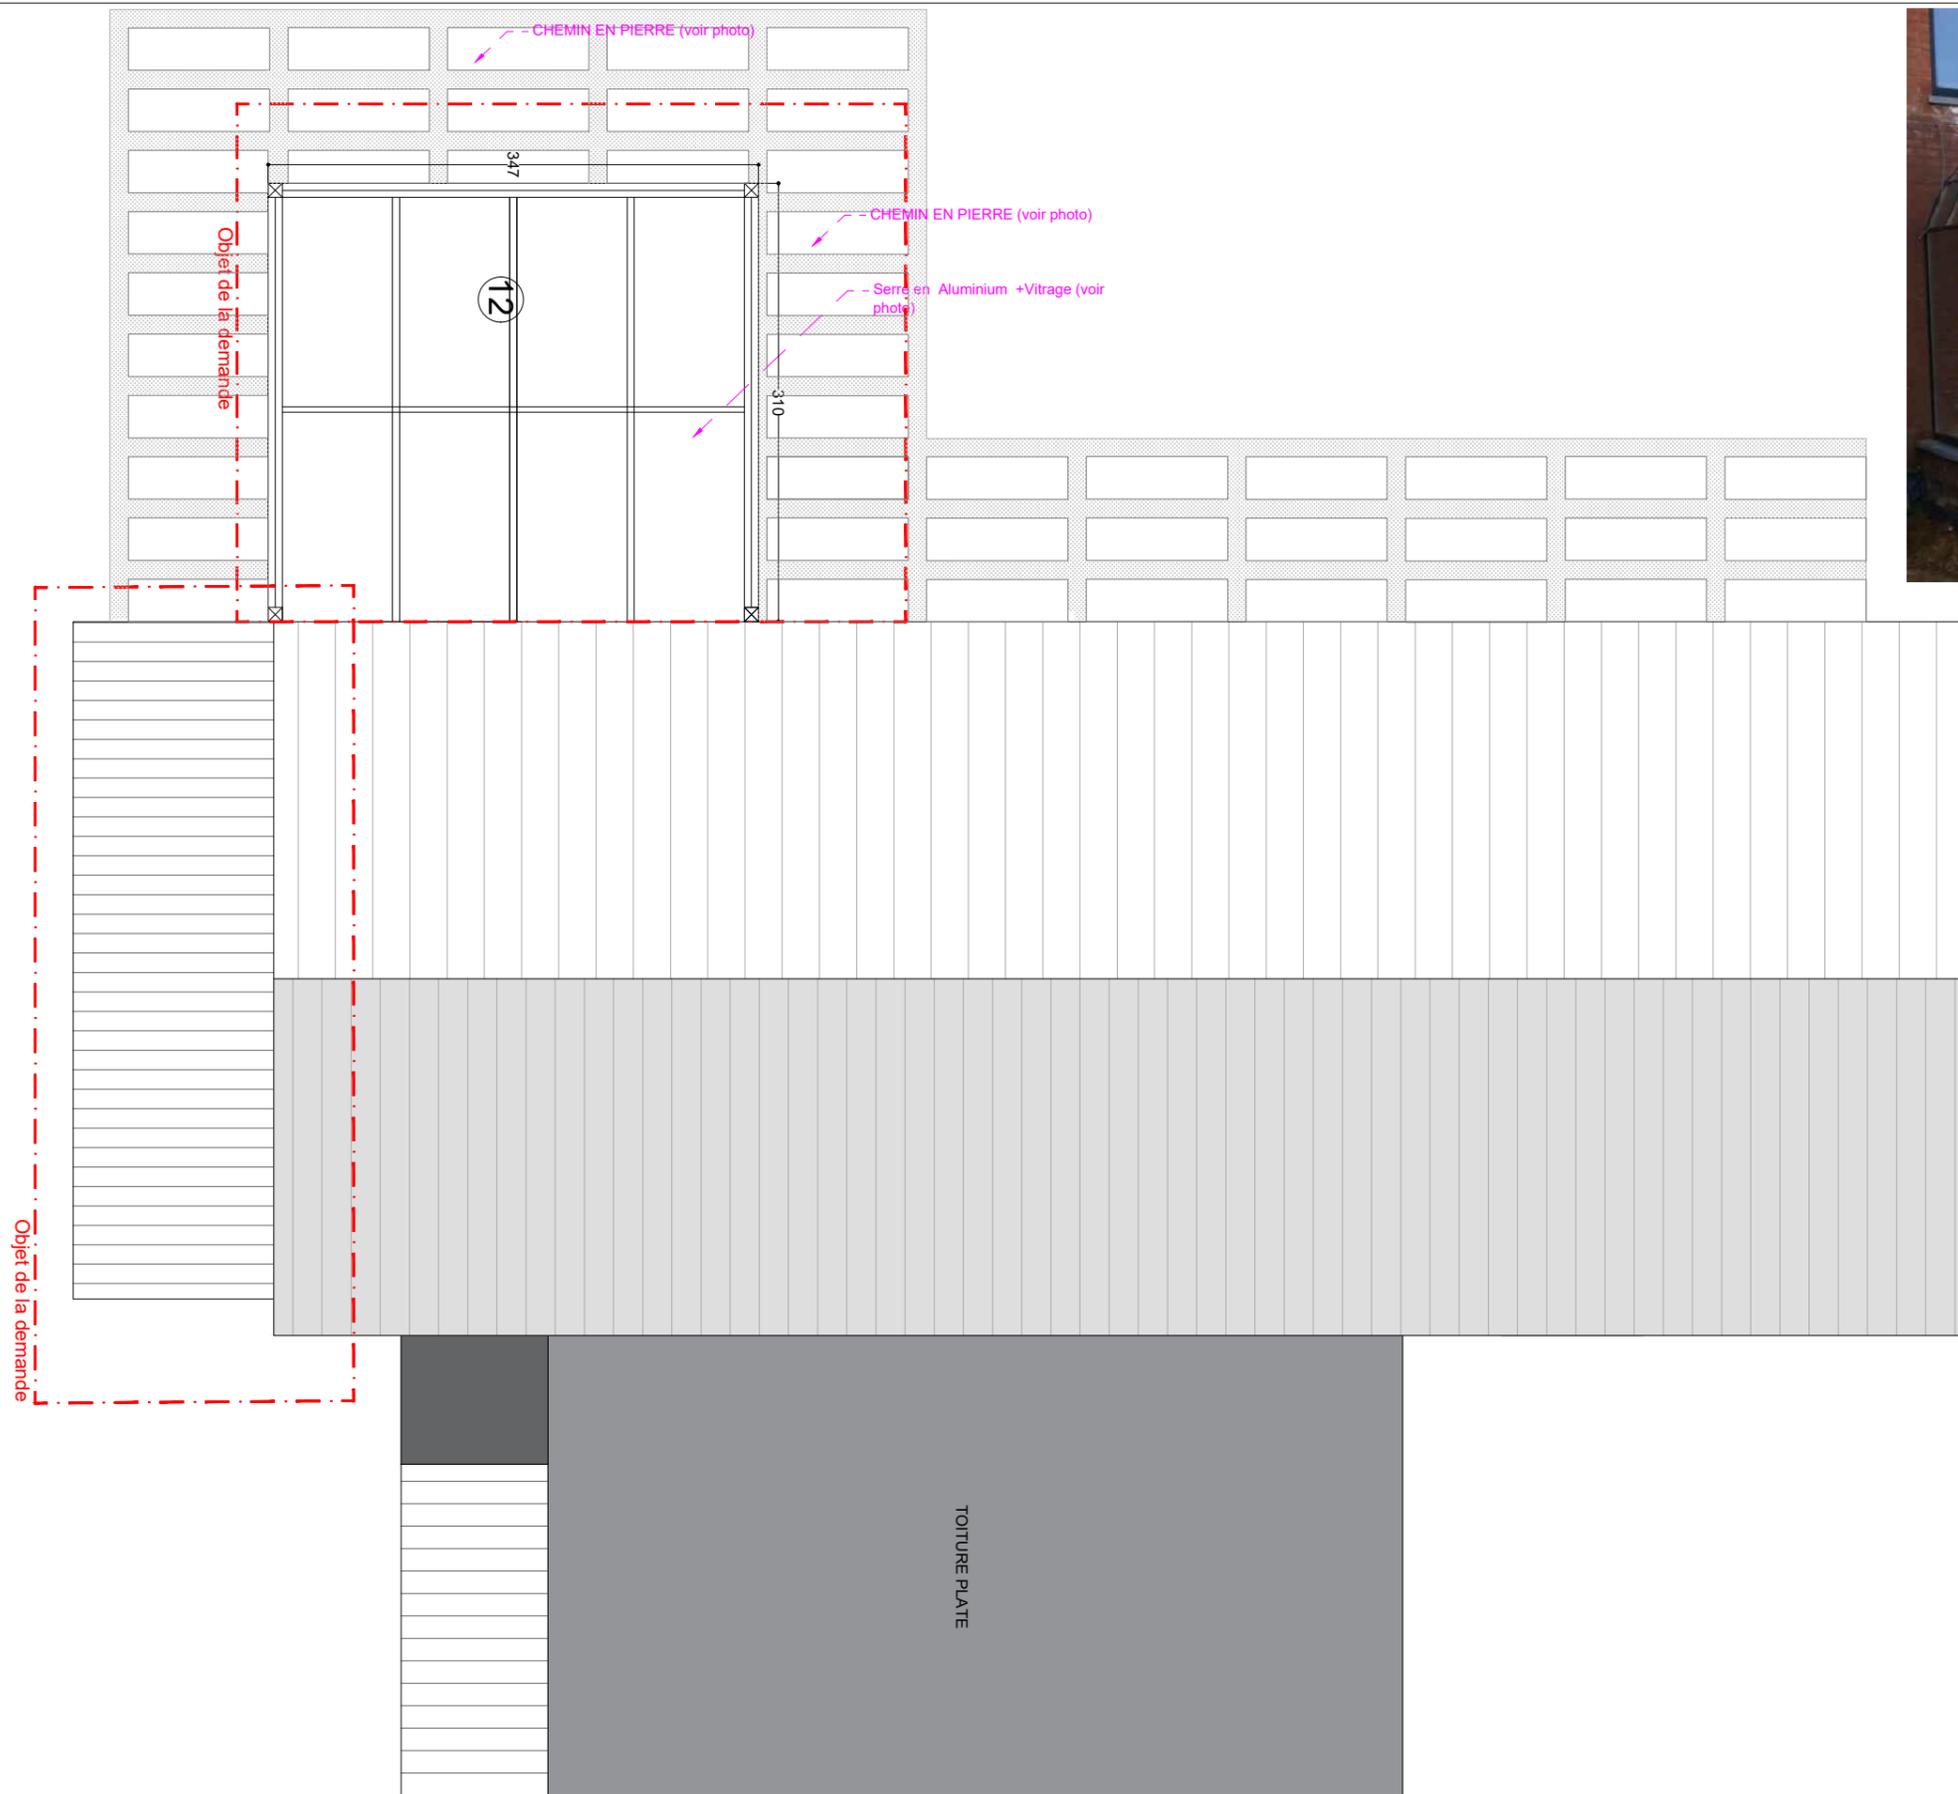


PHOTO D'INSPIRATION SERRE



PHOTO D'INSPIRATION CHEMIN EN PIERRE

HAND-ASSA
architects

HANDASSA OFFICE
Avenue Van Volxem 264
1190 Forest
TEL: +32 487 53 98 08
E-mail: fatima@handassaoffice.com

Nom du demandeur :
Madame Chantal BOULANGER
Adresse projet :
Rue du pommier, 593
1070 Anderlecht

légende


situation
PROJETEE

légende
PLAN TOITURE


echelle
1/50
doc.n°
sur A3

planche
3/8


Date
04-04-2025

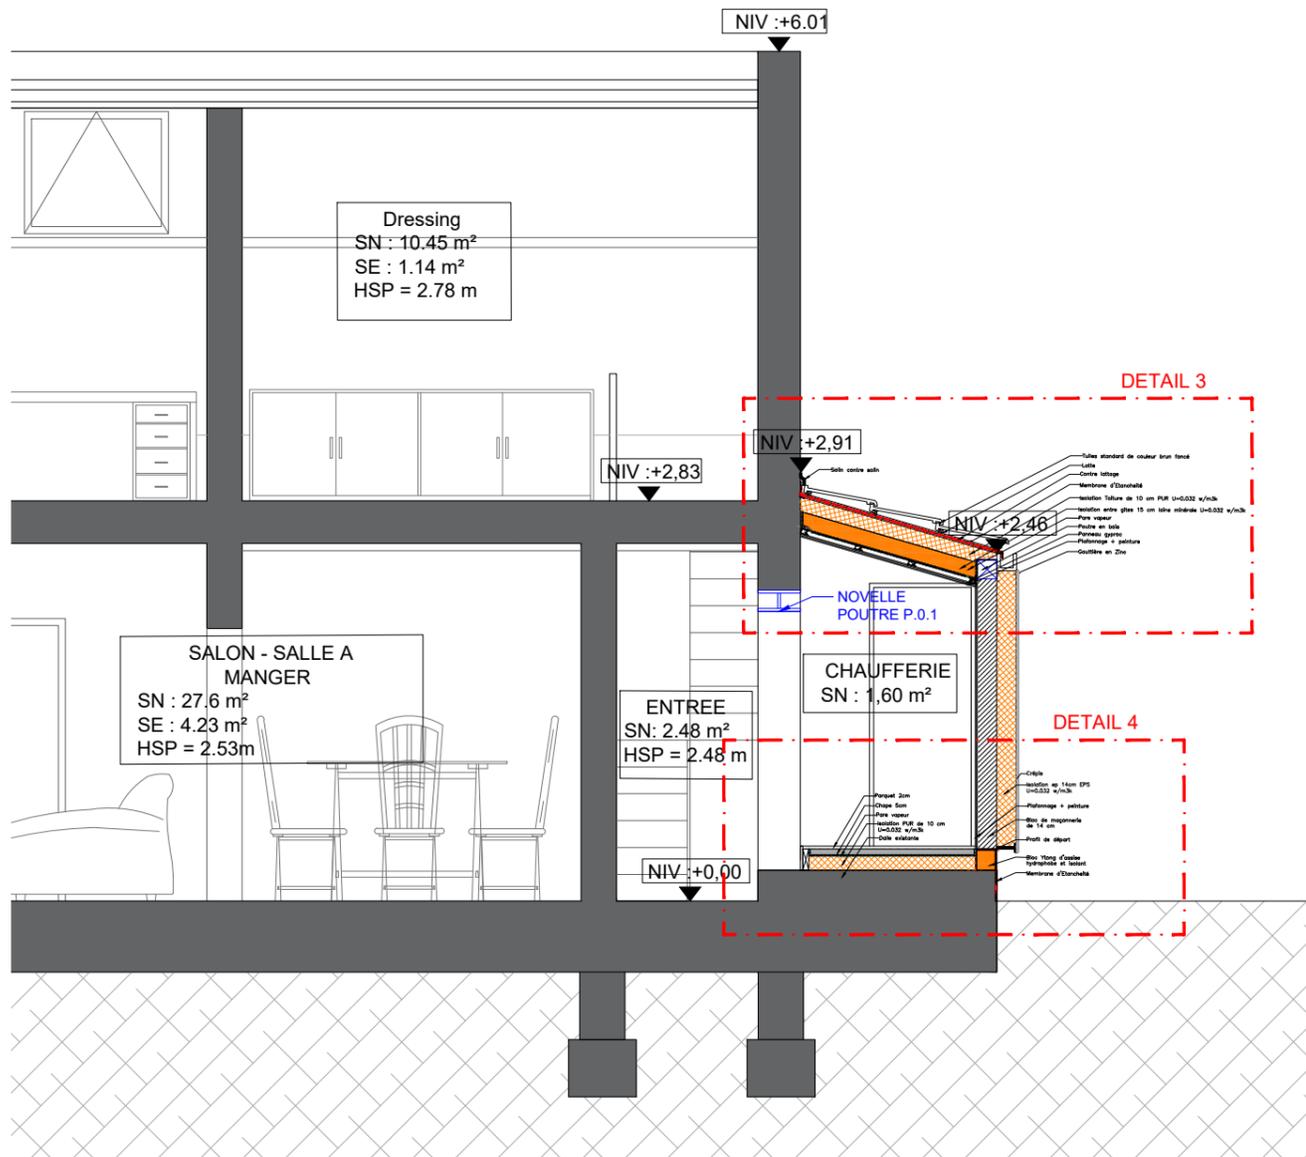


COUPE ECH 1/50

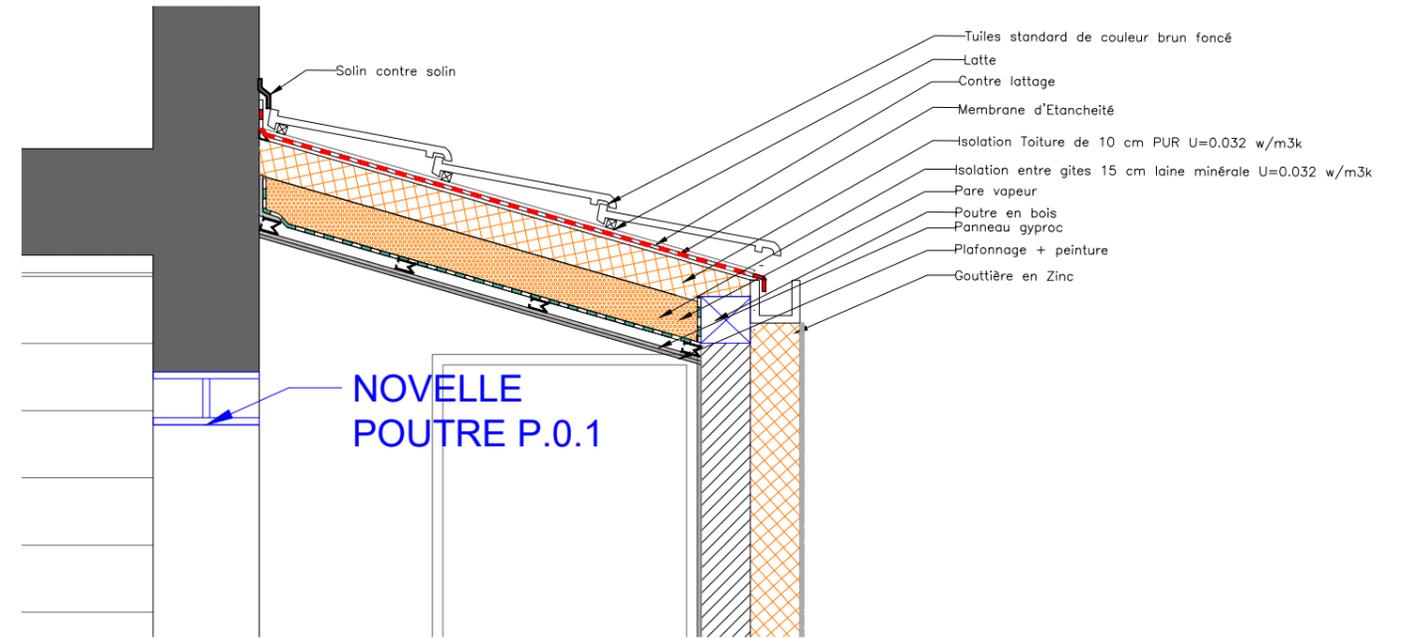

DETAIL 3 ECH 1/20

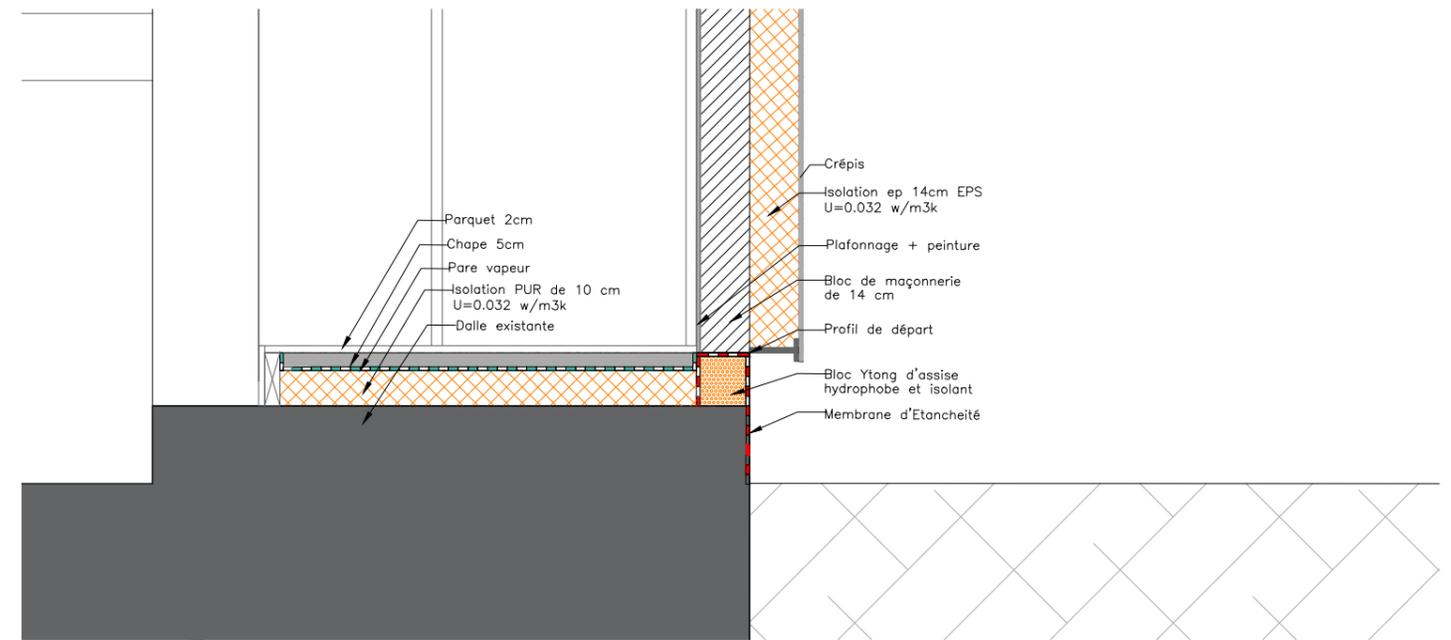

DETAIL 4 ECH 1/20

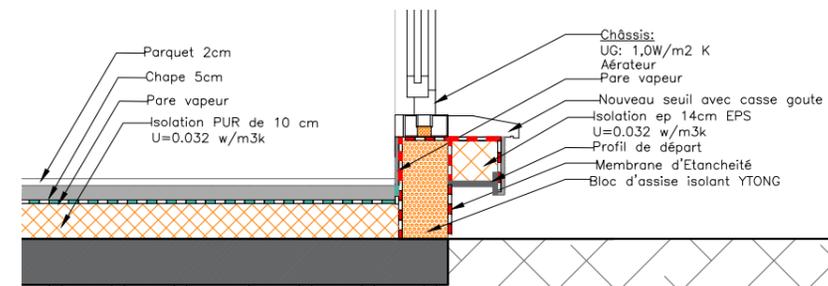

DETAIL CHASSIS ECH 1/20

HAND-ASSA
architects

HANDASSA OFFICE
Avenue Van Volxem 264
1190 Forest
TEL: +32 487 53 98 08
E-mail: fatima@handassaoffice.com

Nom du demandeur :
Madame Chantal BOULANGER
Adresse projet :
Rue du pommier, 593
1070 Anderlecht

légende

- Remarque importante
- Maçonnerie existante
- Isolation
- Maçonnerie Nouvelle
- Structure

situation

PROJETEE



légende


COUPE ET DETAILS TECH

echelle
1/50
doc.n°
sur A3

planche
4/8


Date
04-04-2025

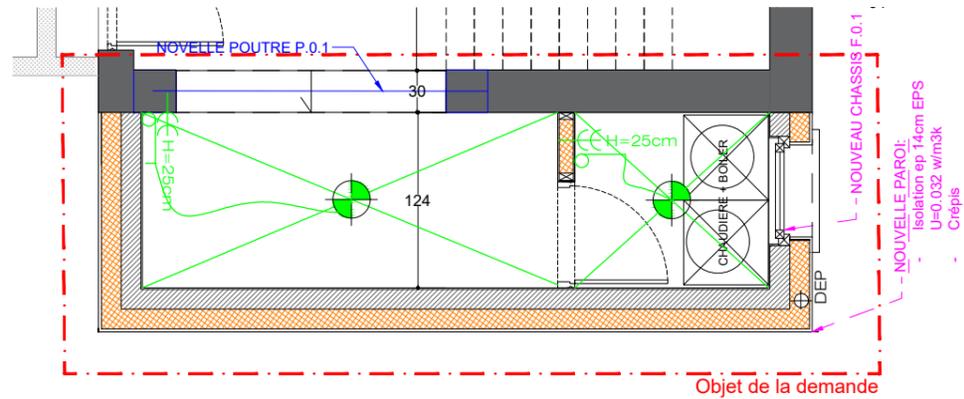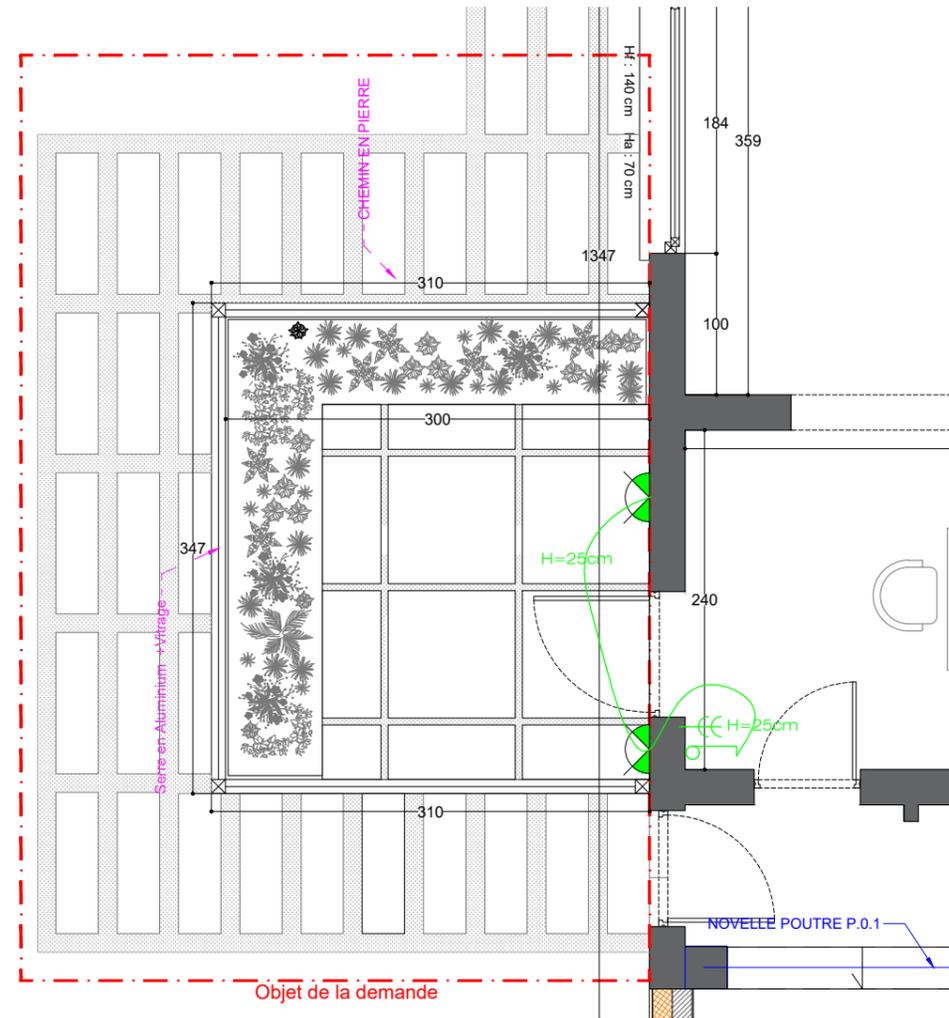

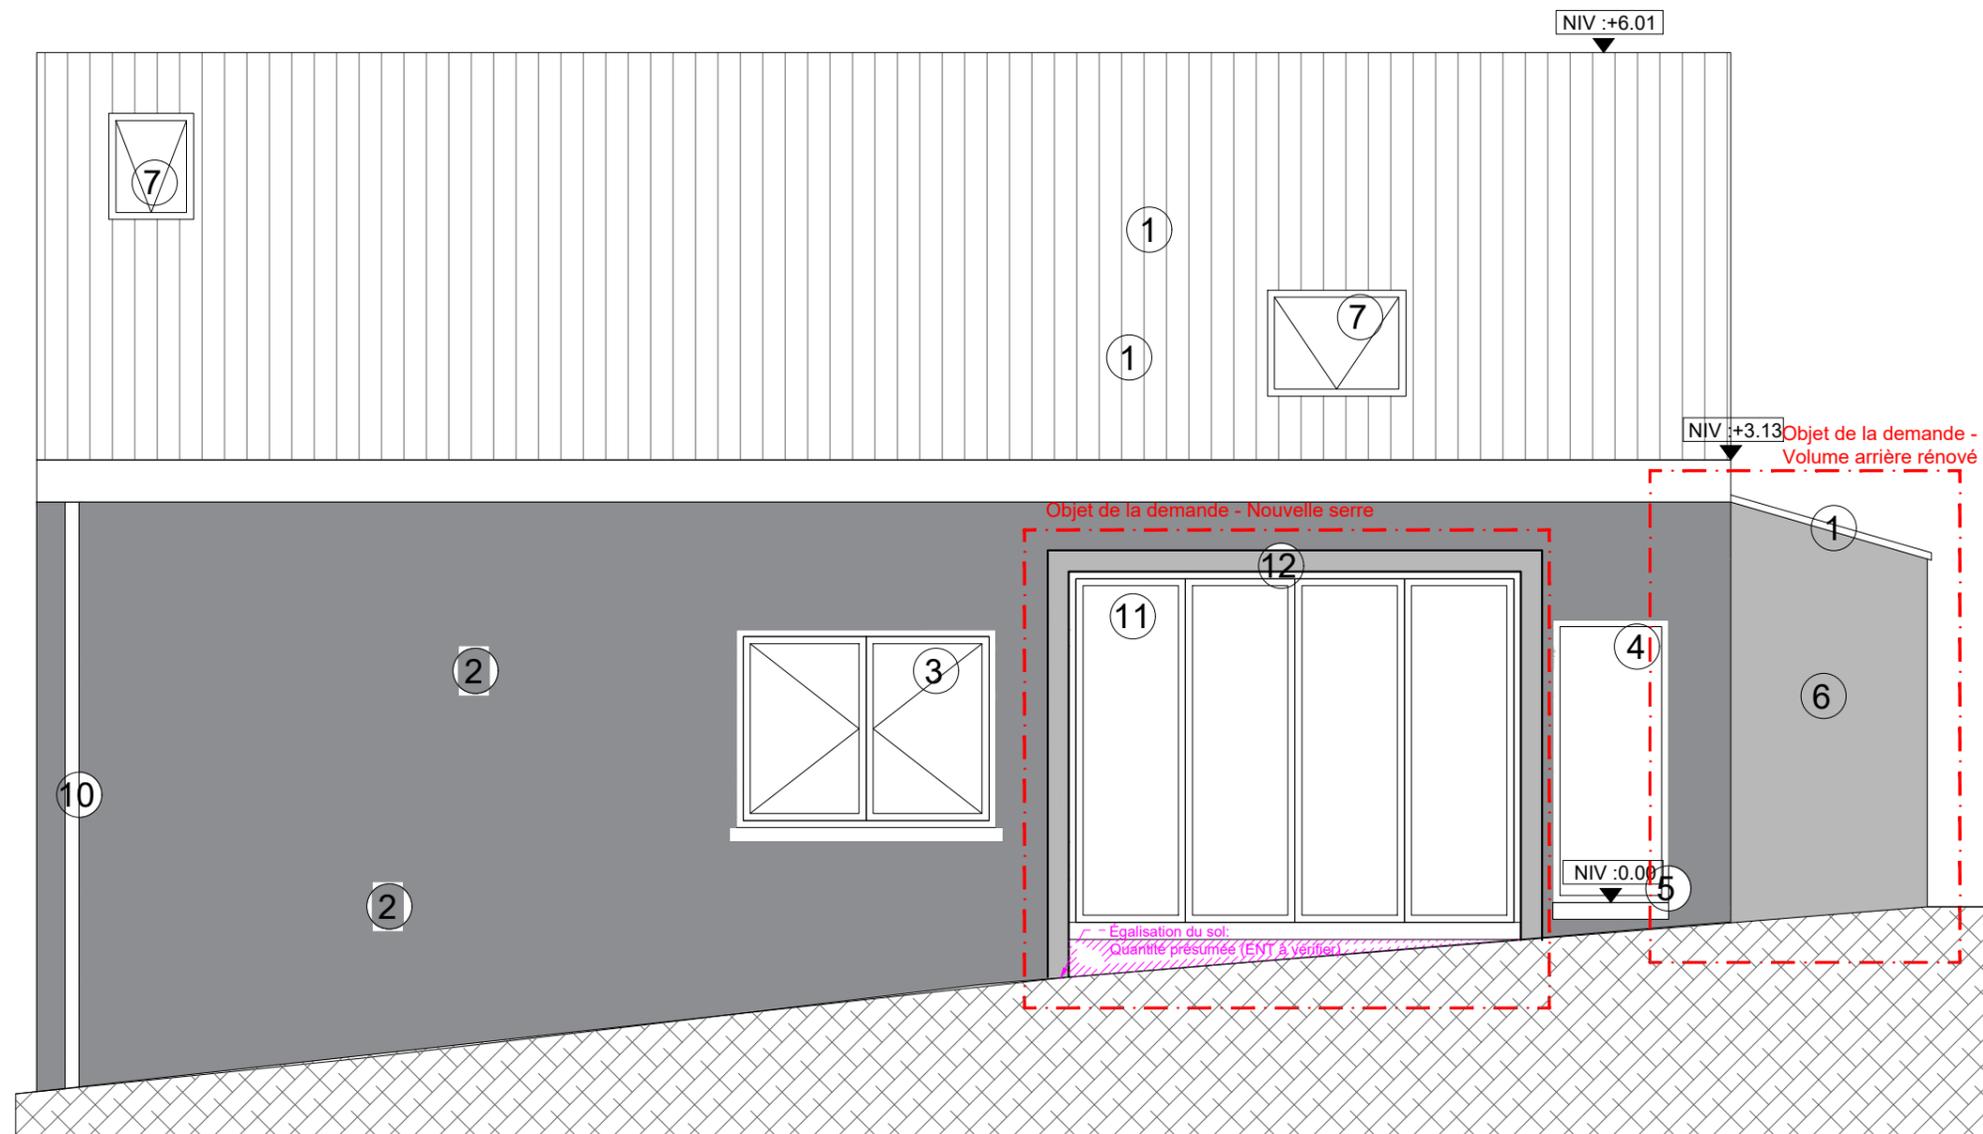

LEGENDE MATERIAUX

- ① Tuiles de couleur bruns foncé
- ② Cimentage de couleur blanc
- ③ Chassis pvc de couleur blanc
- ④ Chassis bois de couleur blanc
- ⑤ Marche en béton de couleur blanc-gris
- ⑥ Nouveau crépi de couleur blanche
- ⑦ Velux, chassis en bois de couleur brun
- ⑧ Bardage en bois clair
- ⑨ Couverture
- ⑩ Descente d'eau pluviale de couleur blanc
- ⑪ Serre en bois vitrée
- ⑫ Toiture vitrée

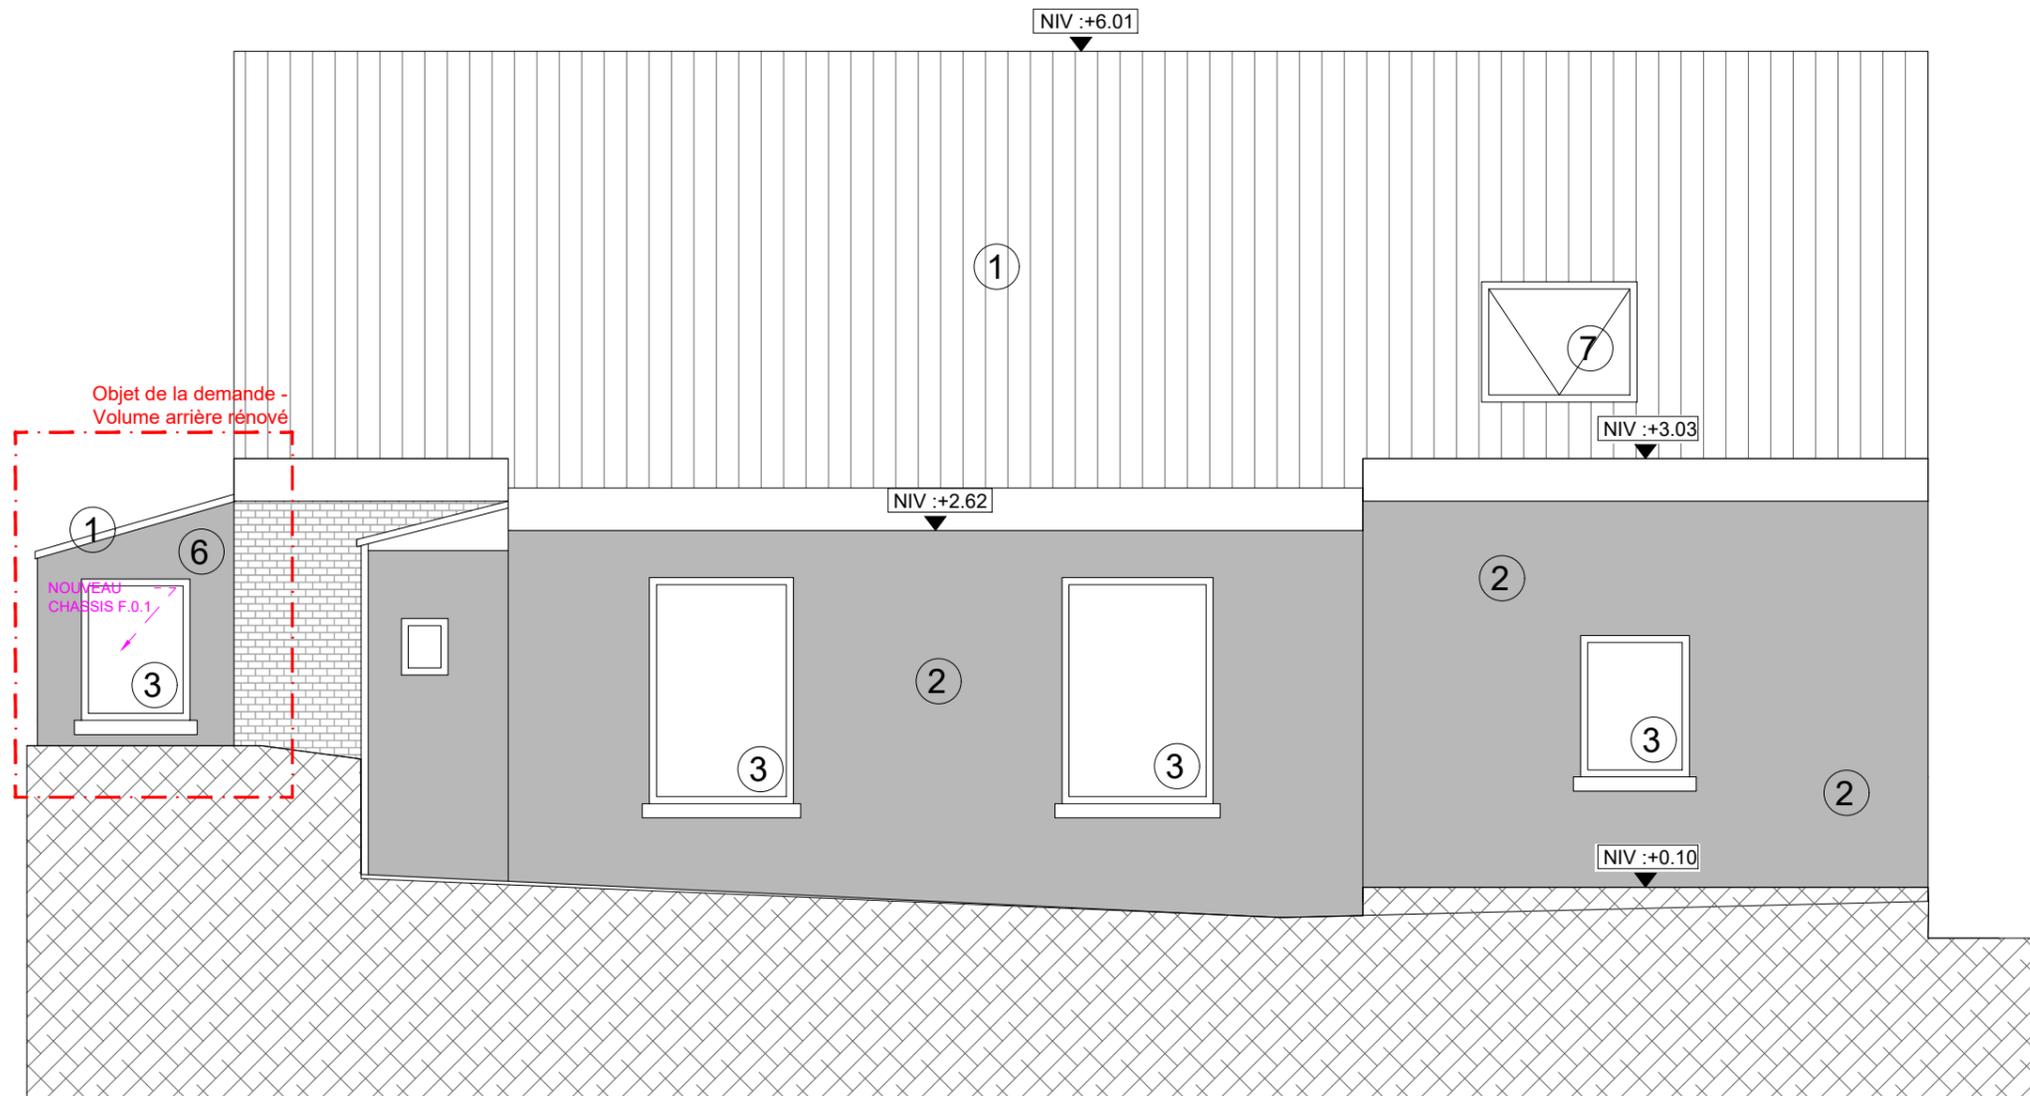

LEGENDE MATERIAUX

- ① Tuiles de couleur bruns foncé
- ② Cimentage de couleur blanc
- ③ Chassis pvc de couleur blanc
- ④ Chassis bois de couleur blanc
- ⑤ Marche en béton de couleur blanc-gris
- ⑥ Nouveau crépi de couleur blanche
- ⑦ Velux, chassis en bois de couleur brun
- ⑧ Bardage en bois clair
- ⑨ Couverture
- ⑩ Descente d'eau pluviale de couleur blanc
- ⑪ Serre en bois vitrée
- ⑫ Toiture vitrée

HAND-ASSA
architects

HANDASSA OFFICE
Avenue Van Volxem 264
1190 Forest
TEL: +32 487 53 98 08
E-mail: fatima@handassaoffice.com

Nom du demandeur :
Madame Chantal BOULANGER
Adresse projet :
Rue du pommier, 593
1070 Anderlecht

légende

situation

PROJETEE

légende

FACADE SUD

echelle


1/50
doc.n°
sur A3

planche

7/8

Date

**04-04-
2025**

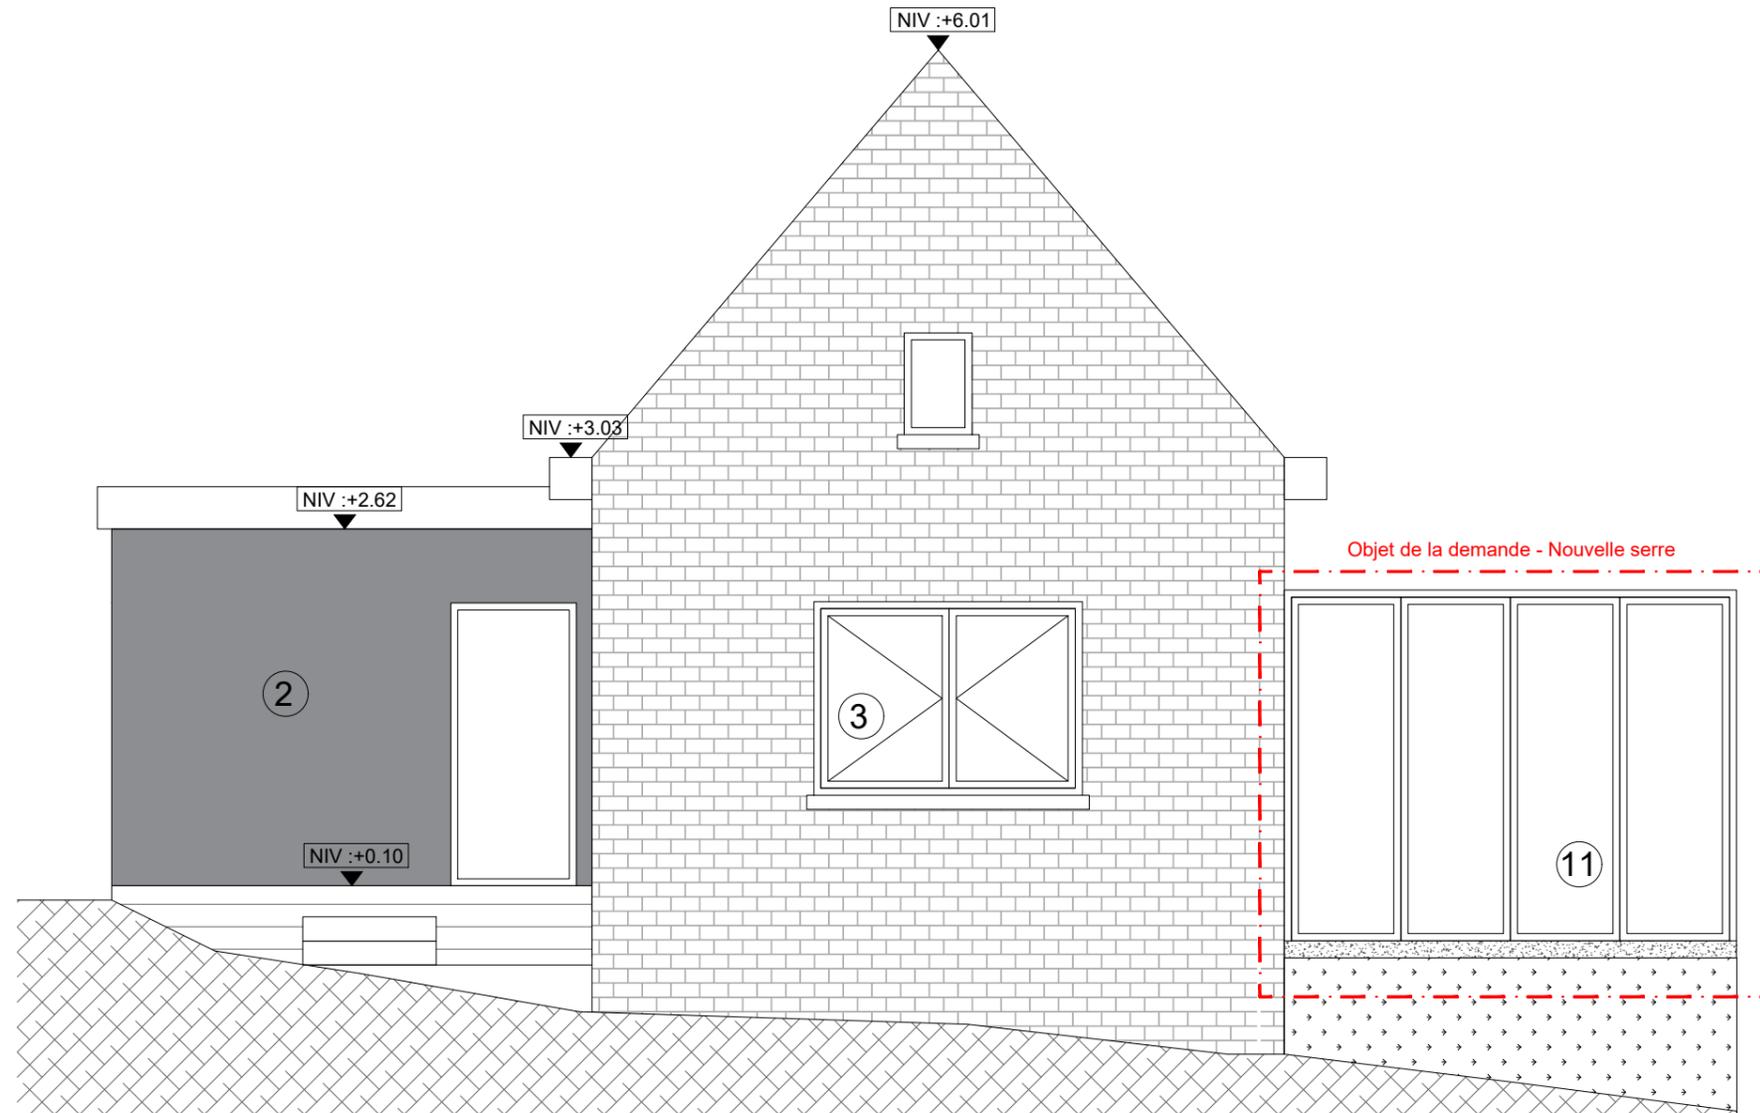

LEGENDE MATERIAUX

- ① Tuiles de couleur bruns foncé
- ② Cimentage de couleur blanc
- ③ Chassis pvc de couleur blanc
- ④ Chassis bois de couleur blanc
- ⑤ Marche en béton de couleur blanc-gris
- ⑥ Nouveau crépi de couleur blanche
- ⑦ Velux, chassis en bois de couleur brun
- ⑧ Bardage en bois clair
- ⑨ Couverture
- ⑩ Descente d'eau pluviale de couleur blanc
- ⑪ Serre en bois vitrée
- ⑫ Toiture vitrée