





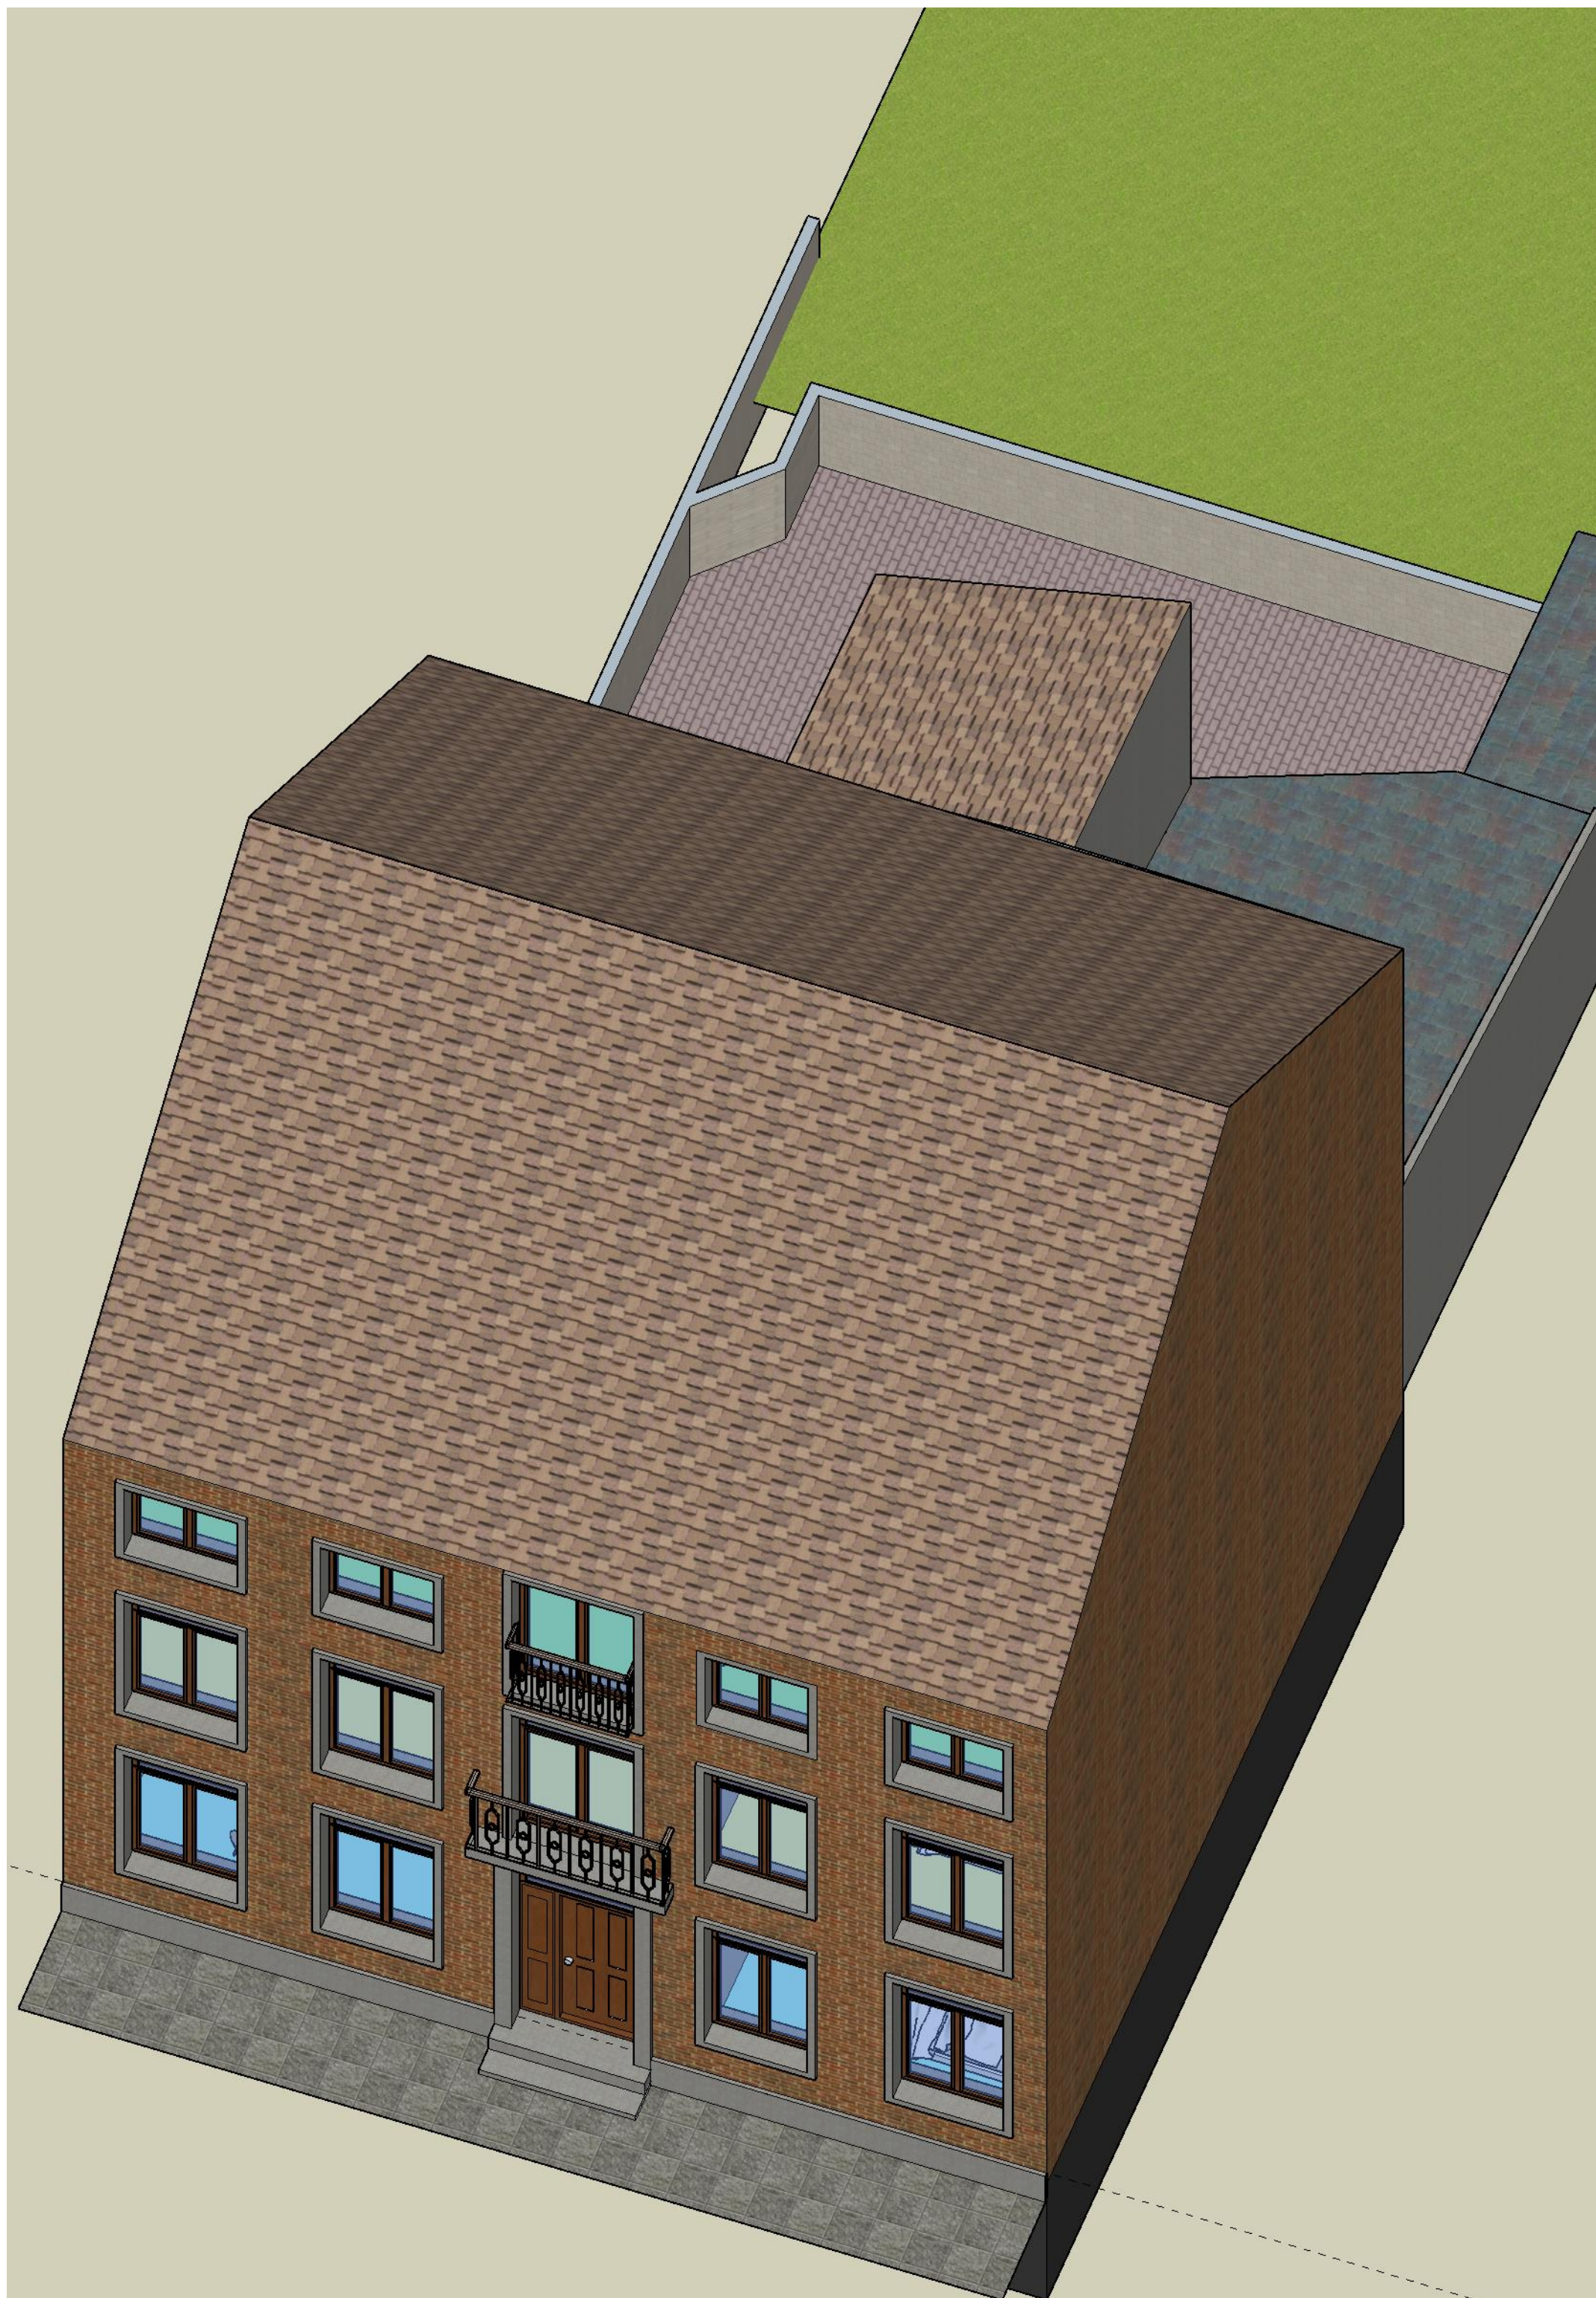

Cuisine

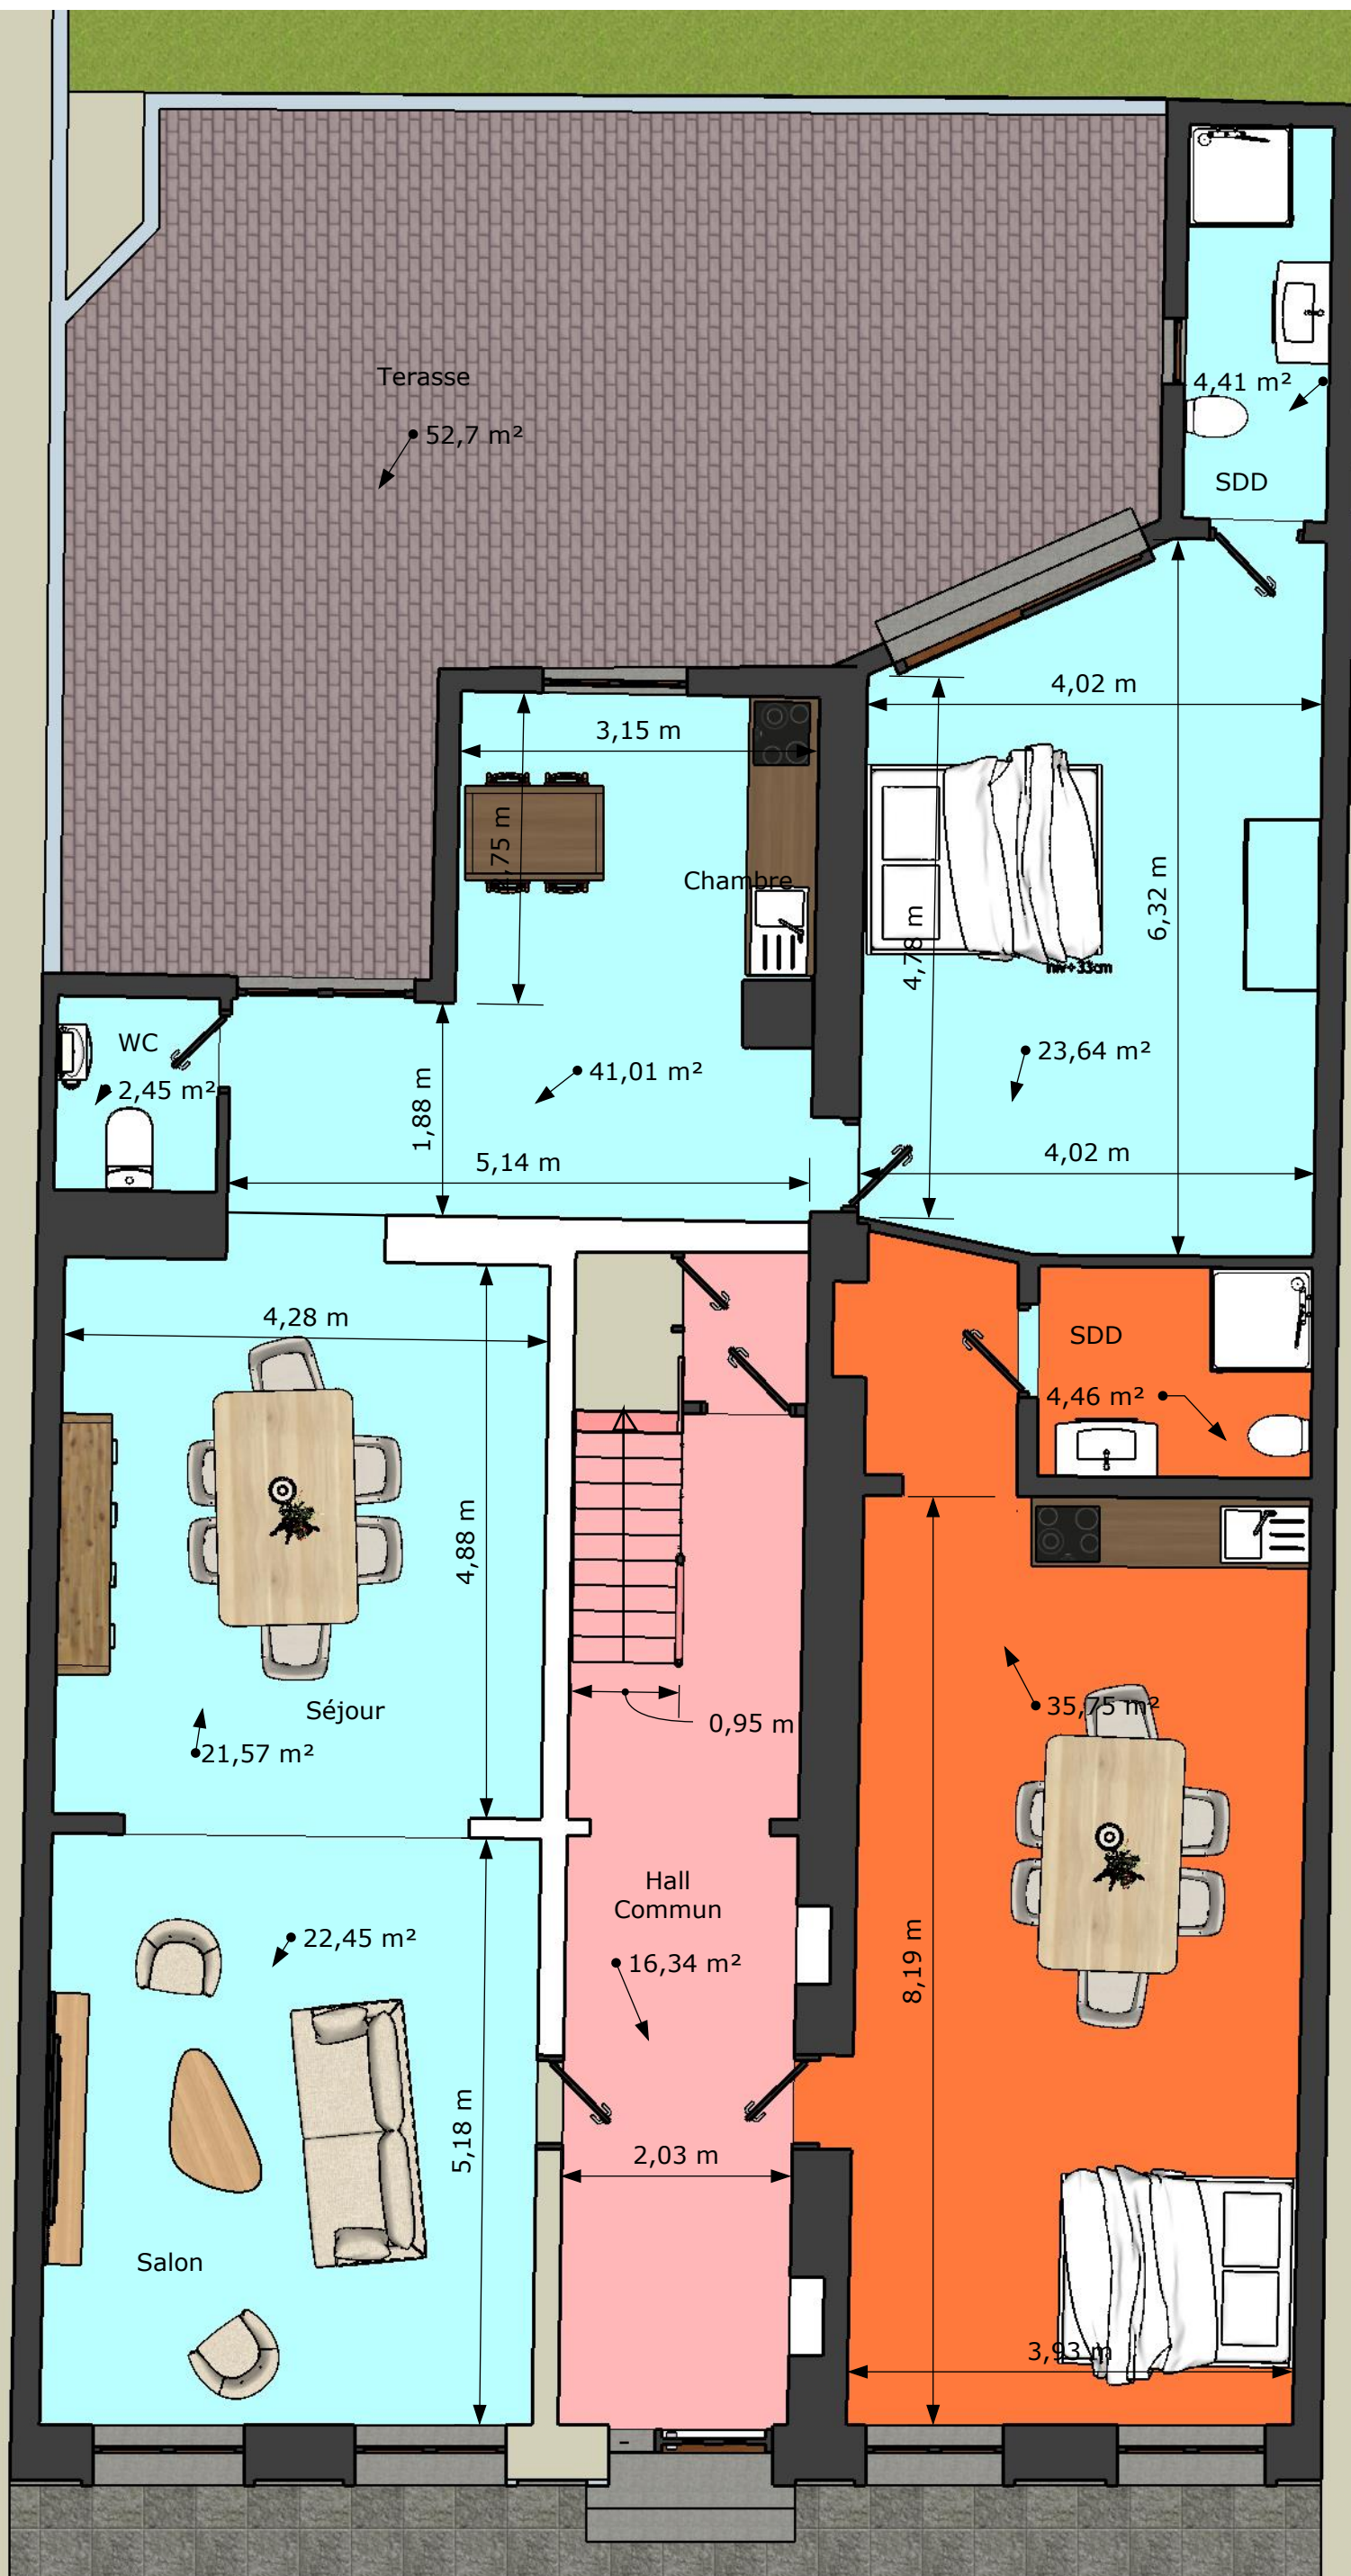

Projet 4 apparts : Rez

Echelle : 1/60è



Projet 4 apparts : Rez



Projet 4 apparts : 1er étage

Echelle : 1/60è



Projet 4 apparts : 1er étage



Projet 4 apparts : 2^e étage

Echelle : 1/60^e




Variante 1 : aménagement appart 2ème étage

Echelle : 1/60è




Variante 1 : aménagement appart 2ème étage

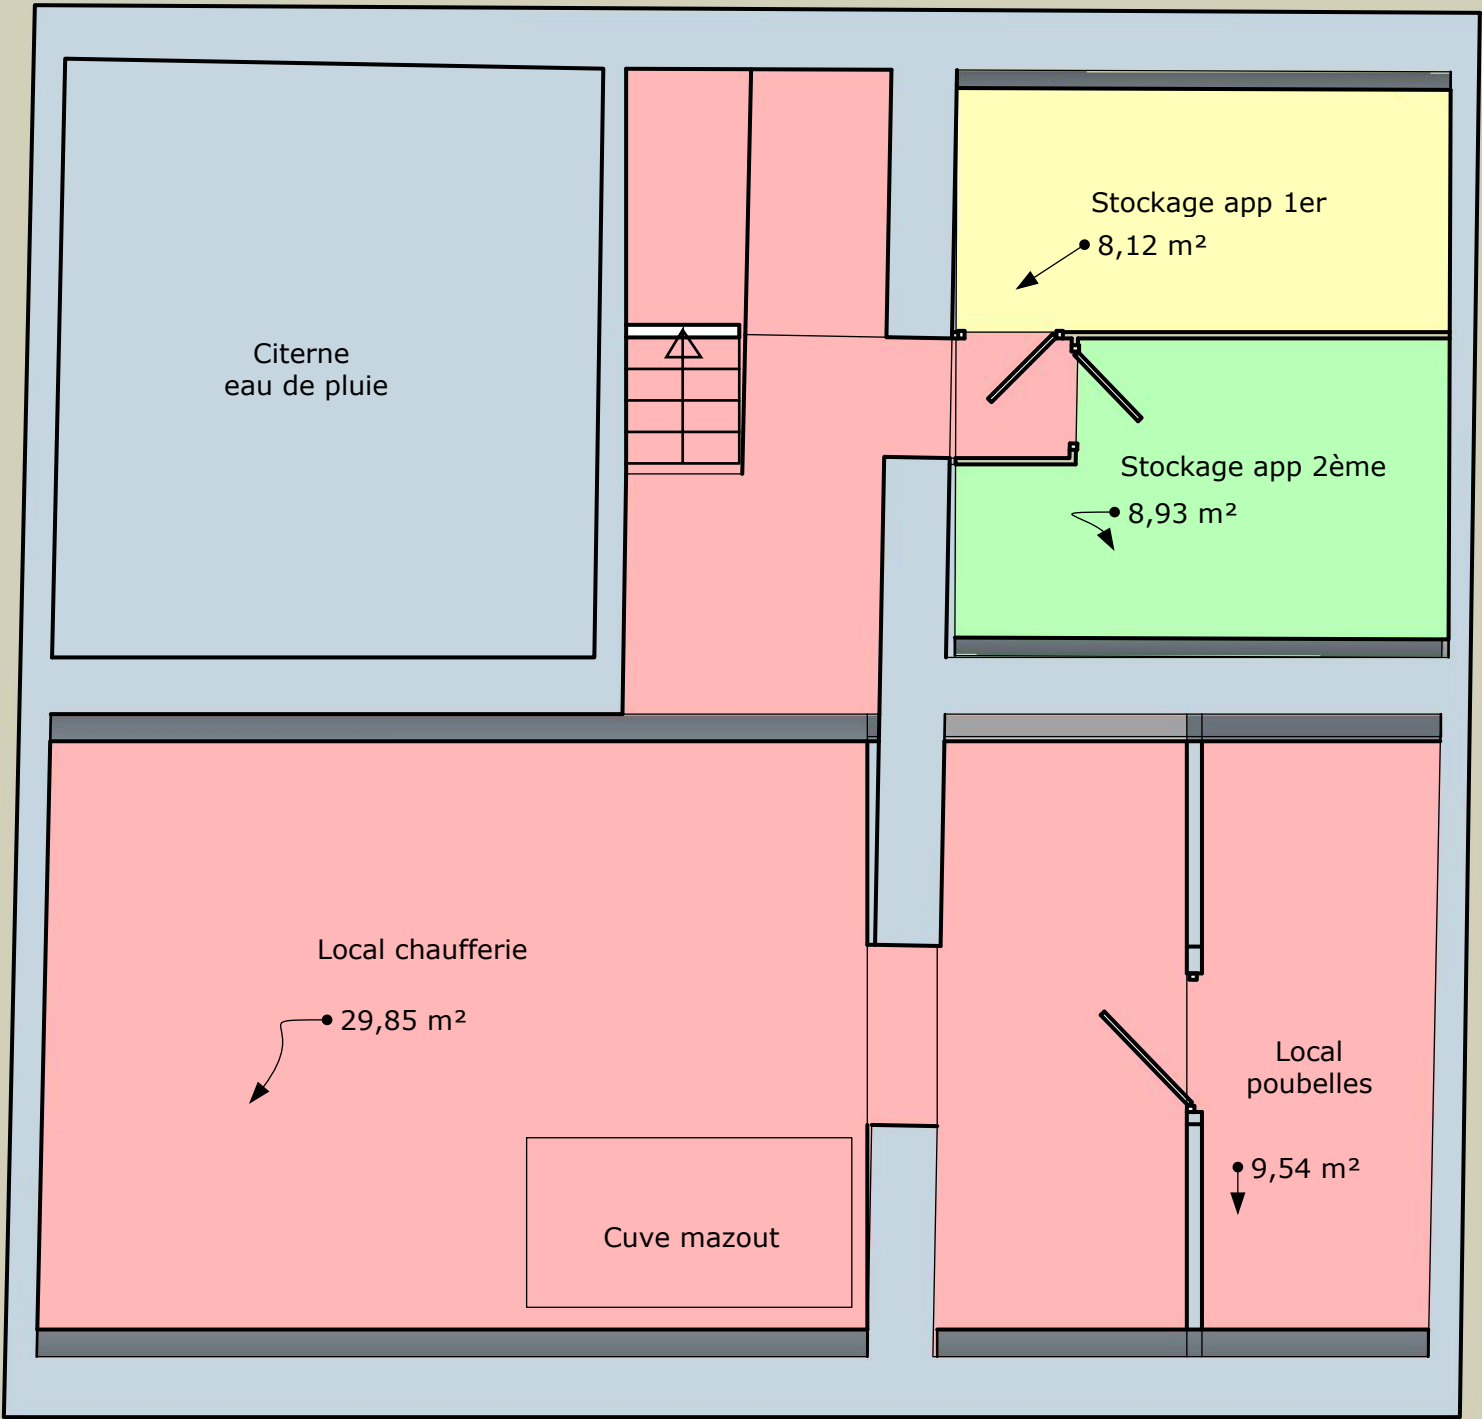


Projet 4 apparts : Caves

Echelle : 1/60è

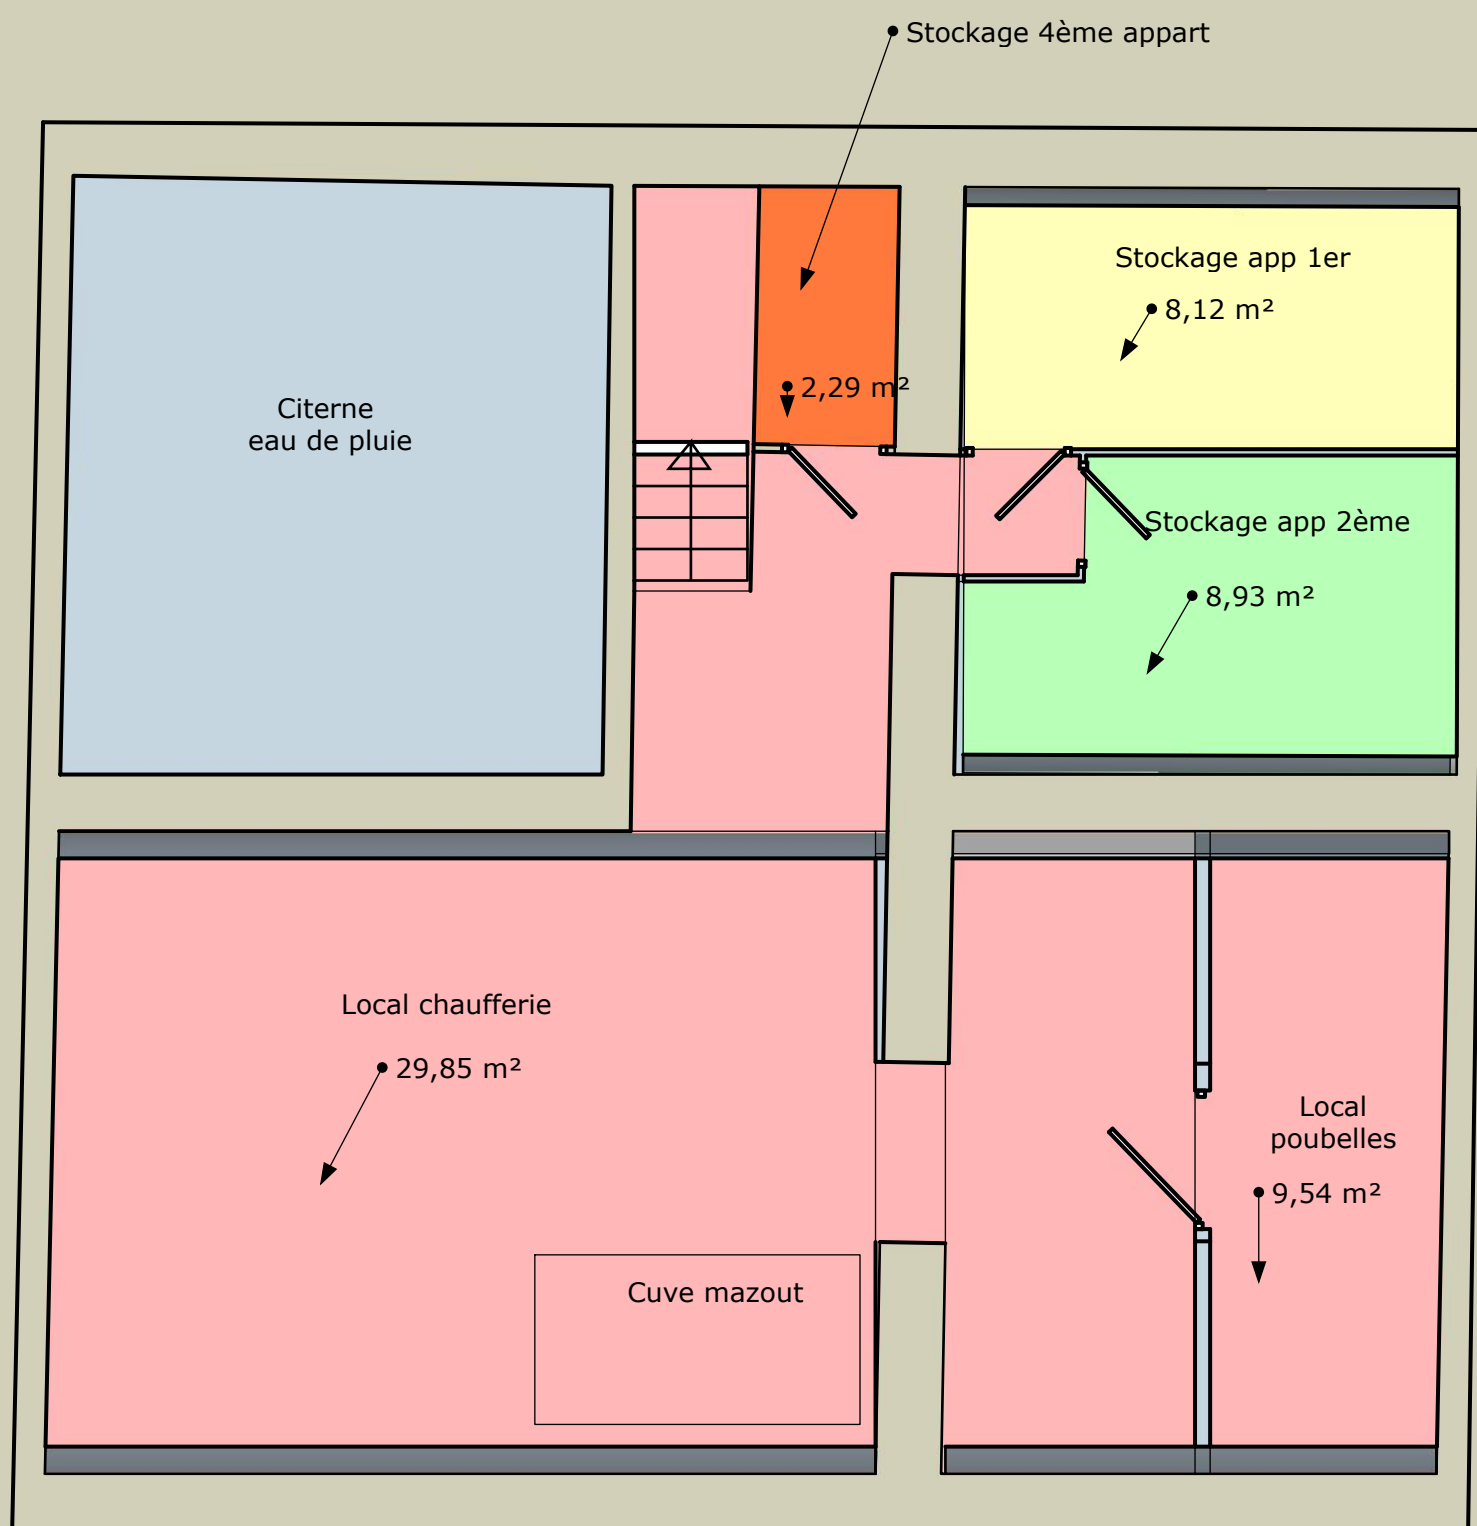



Projet 4 apparts : Caves

Echelle : 1/60è

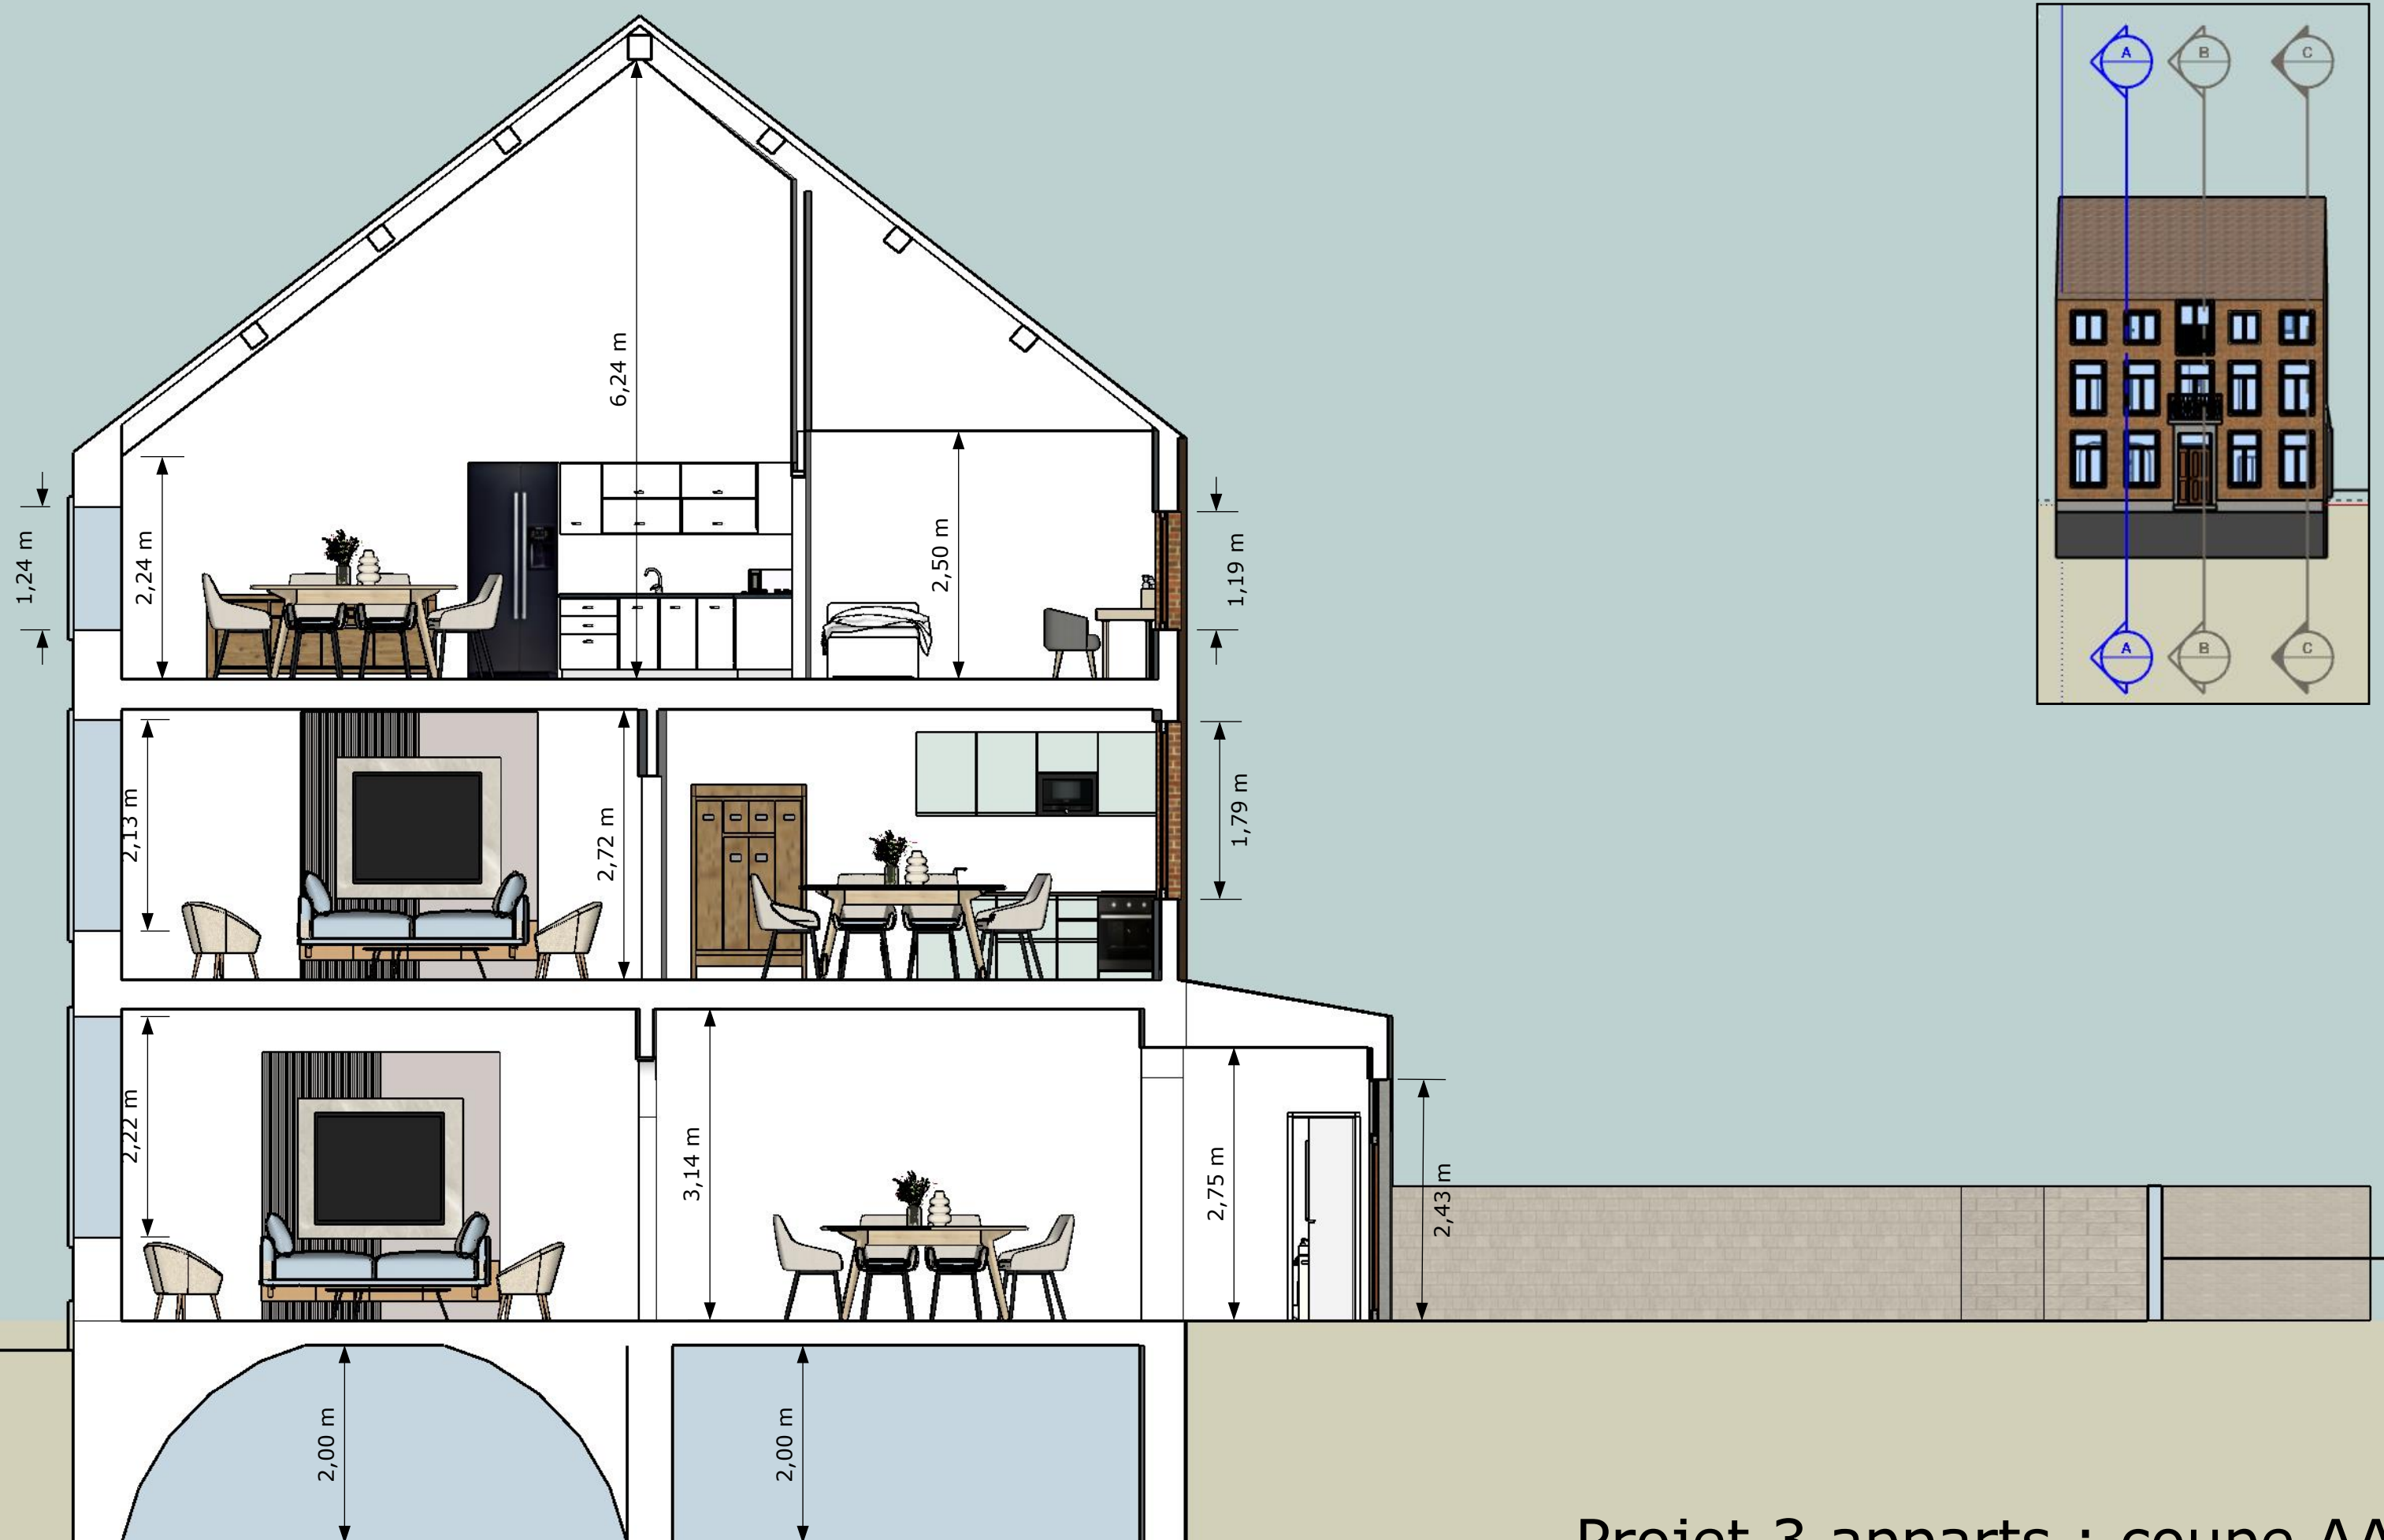

Projet 3 apparts : coupe AA
Echelle : 1/60è

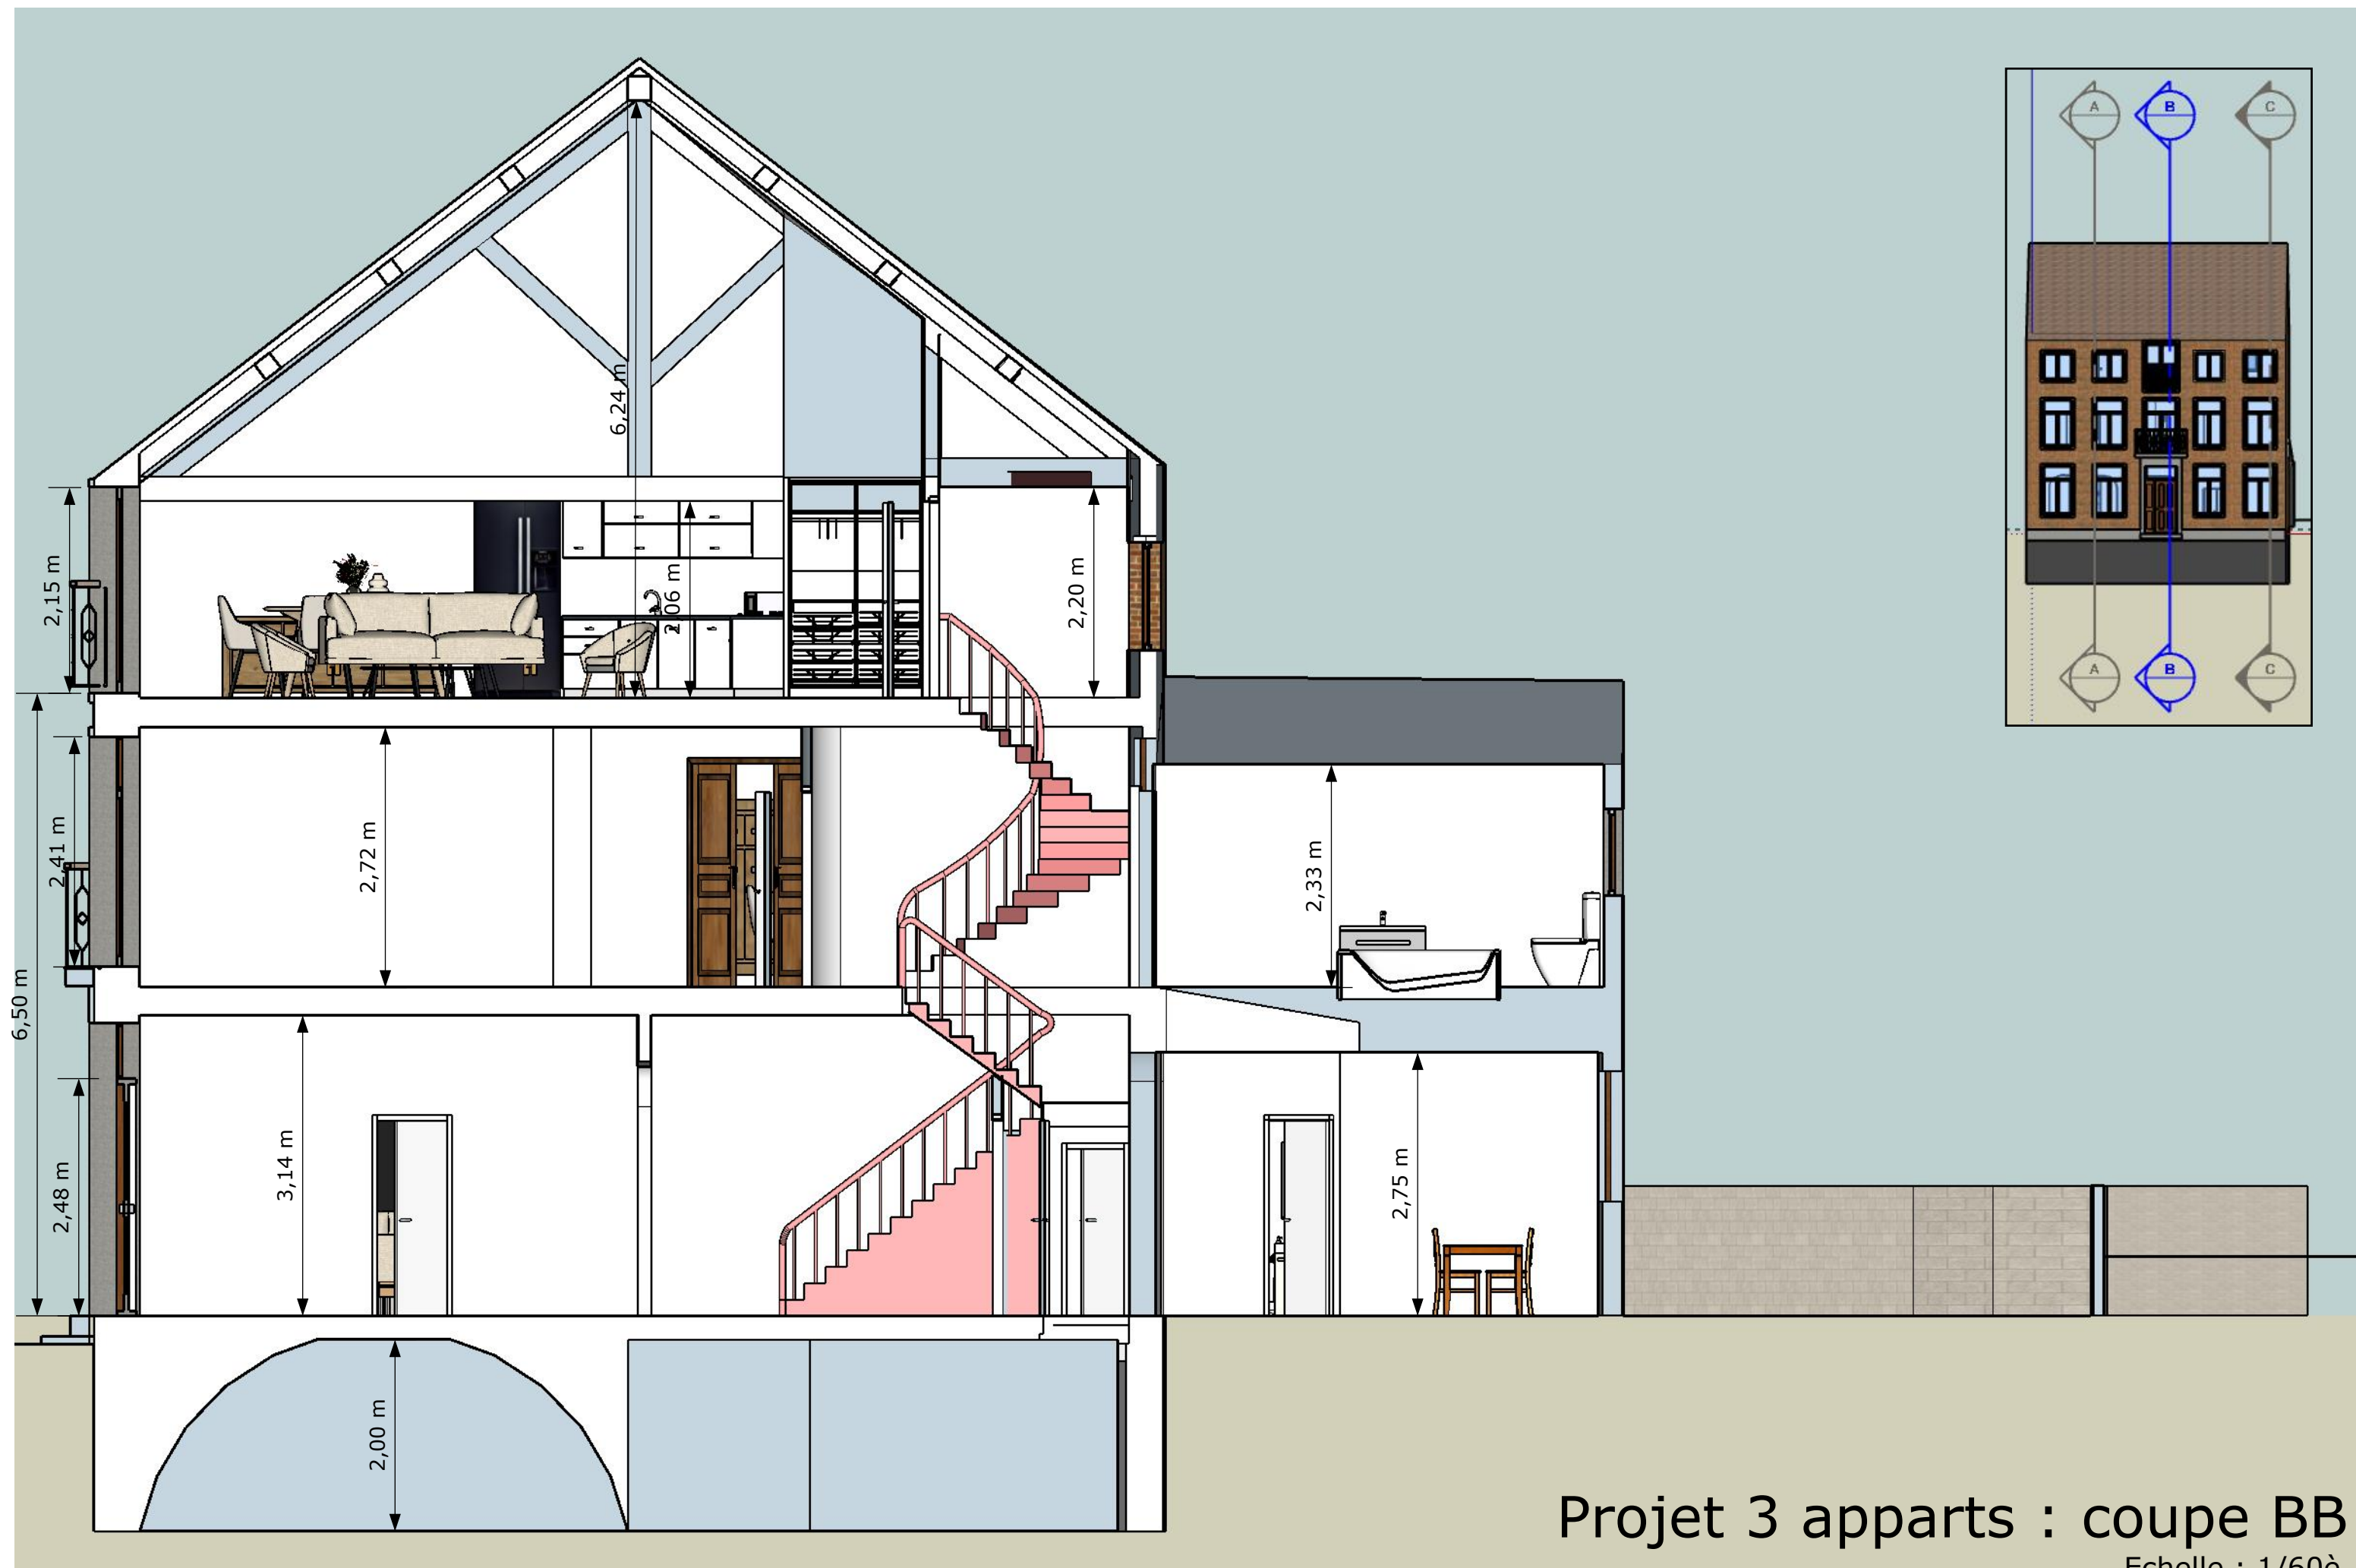

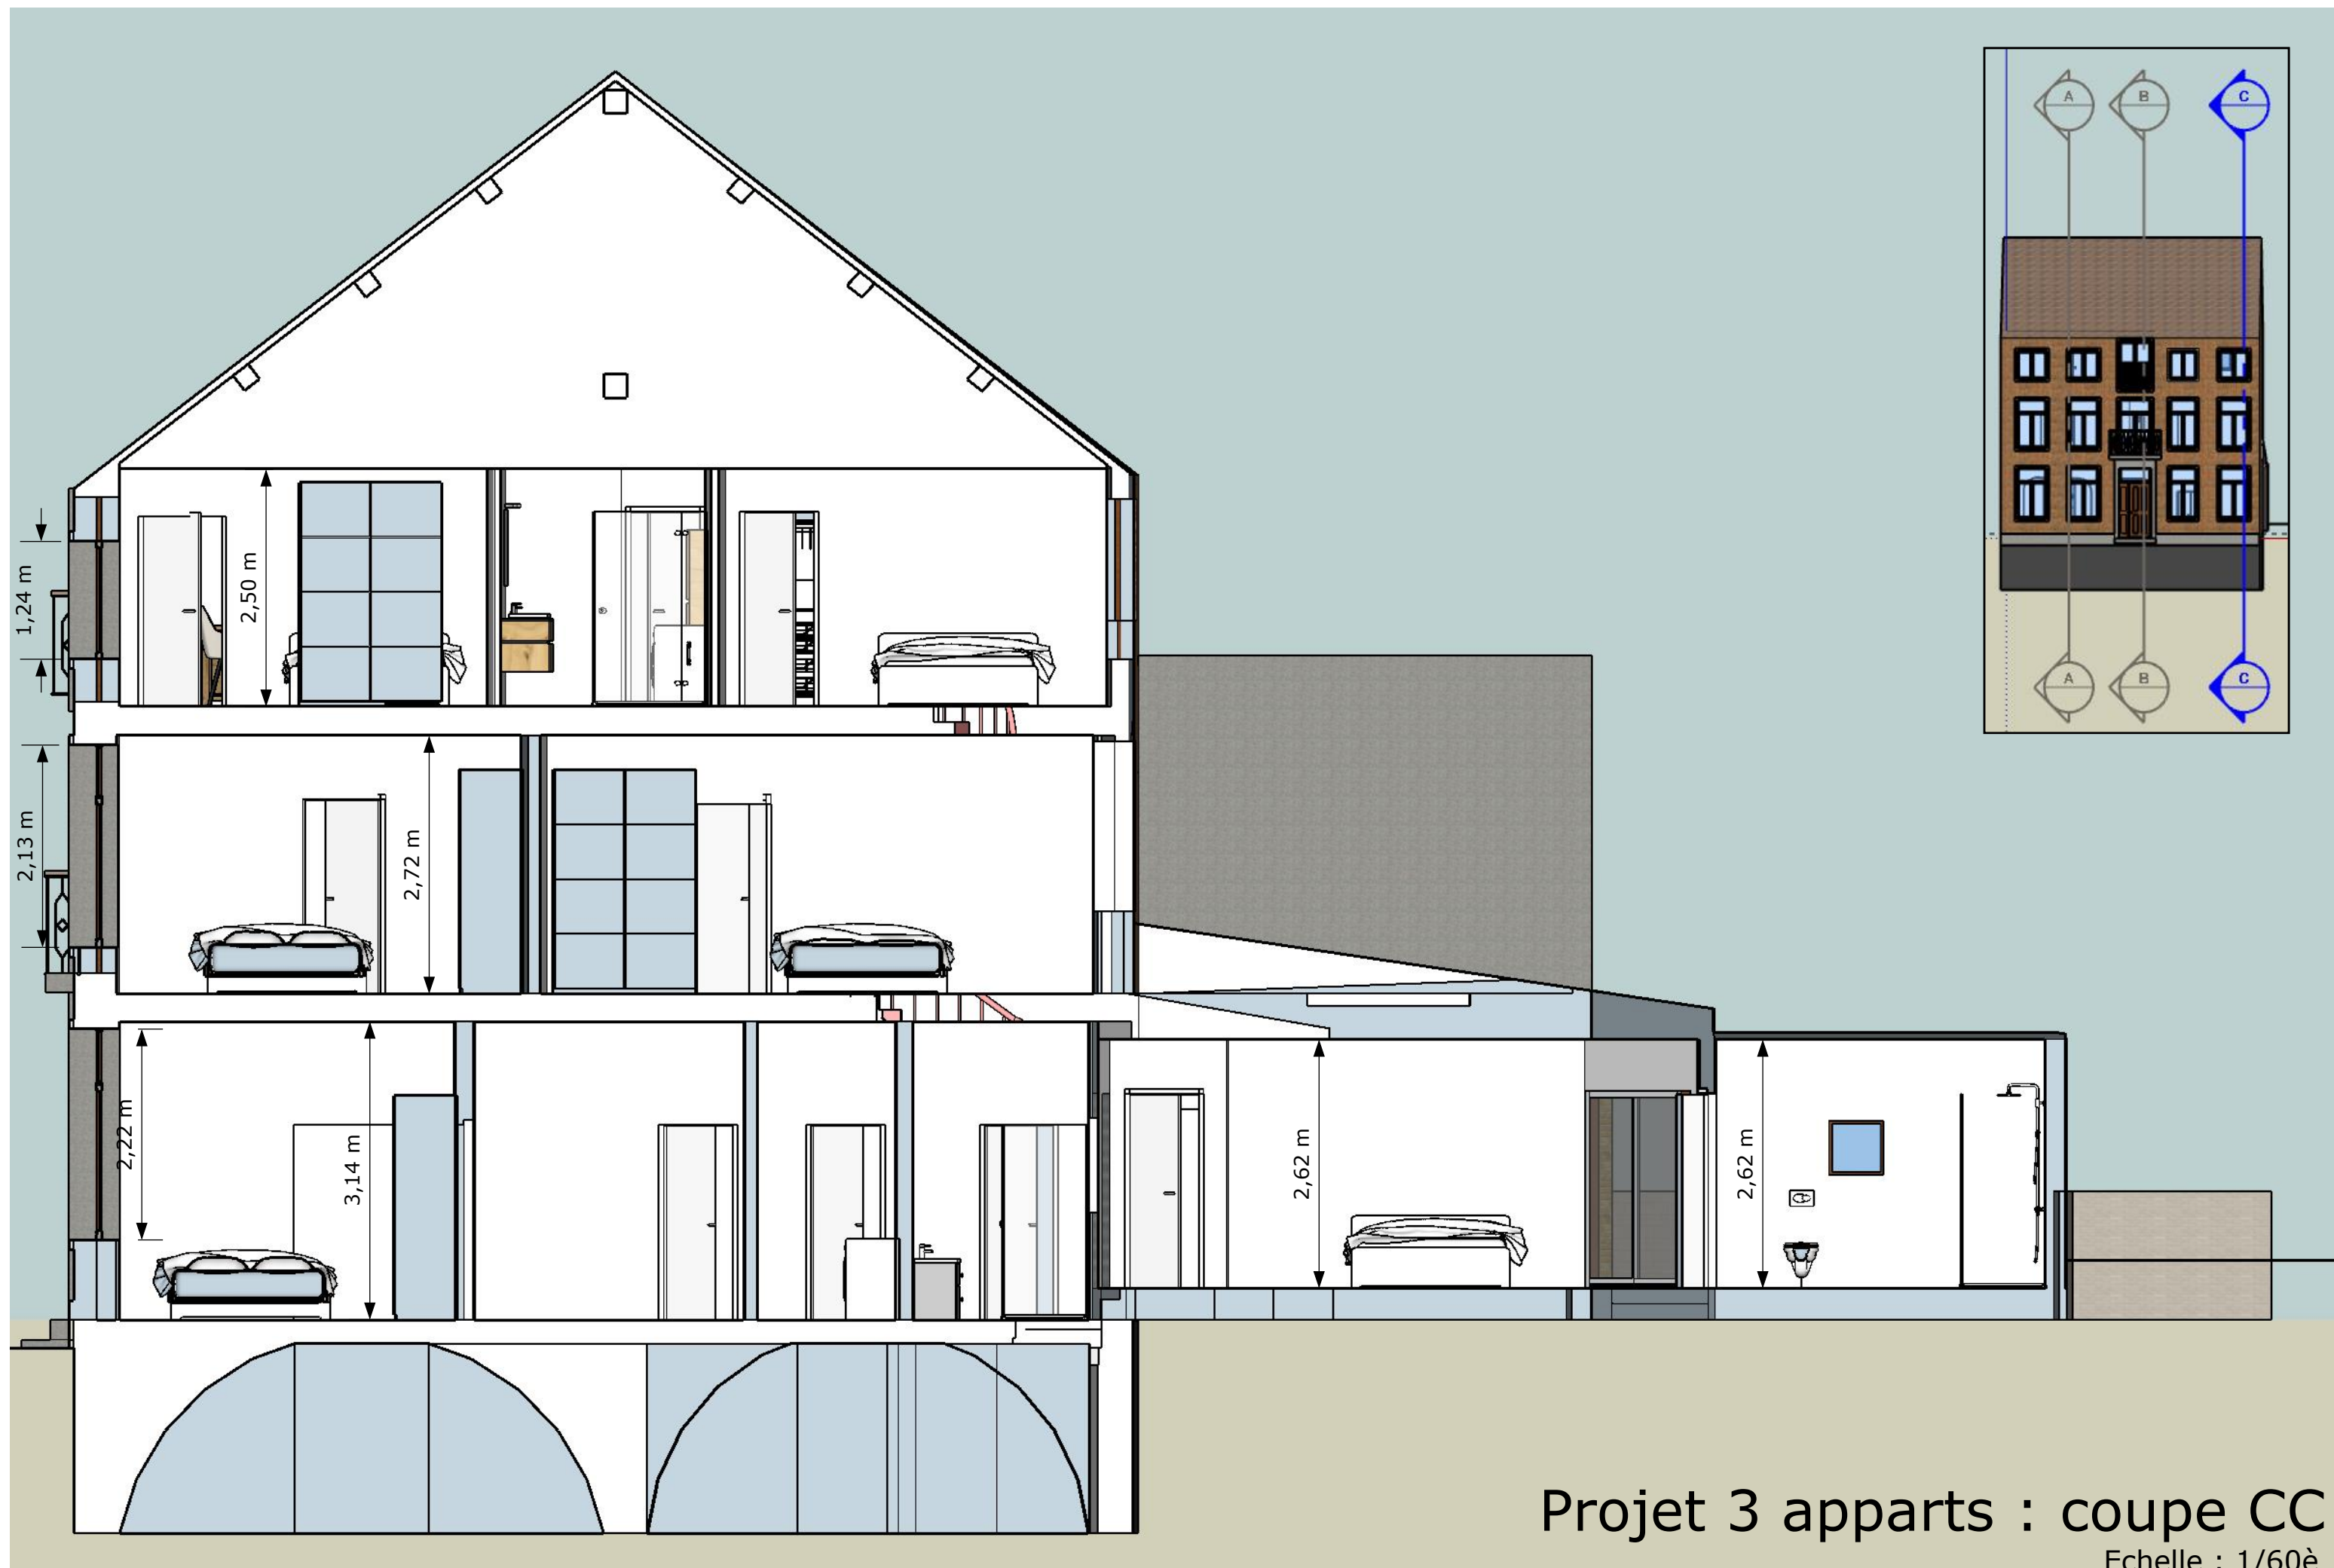

Projet 3 apparts : coupe CC
Echelle : 1/60è