



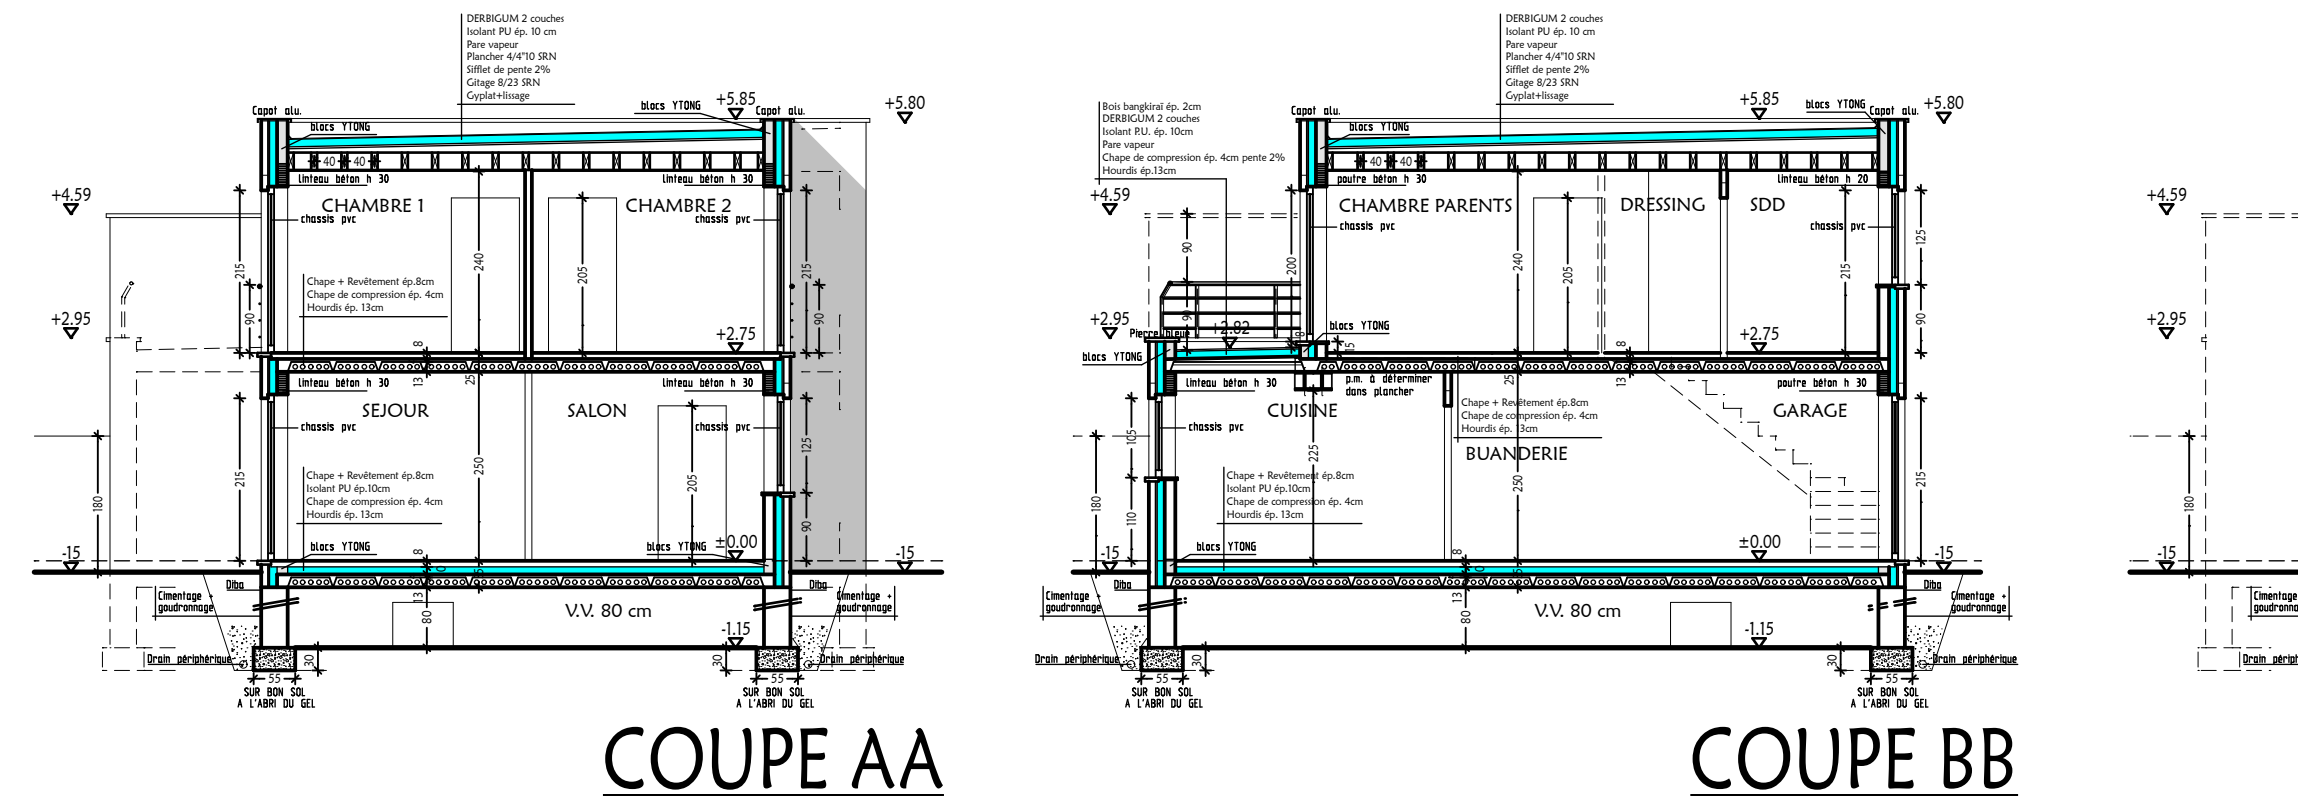


COUPE AA


COUPE BB

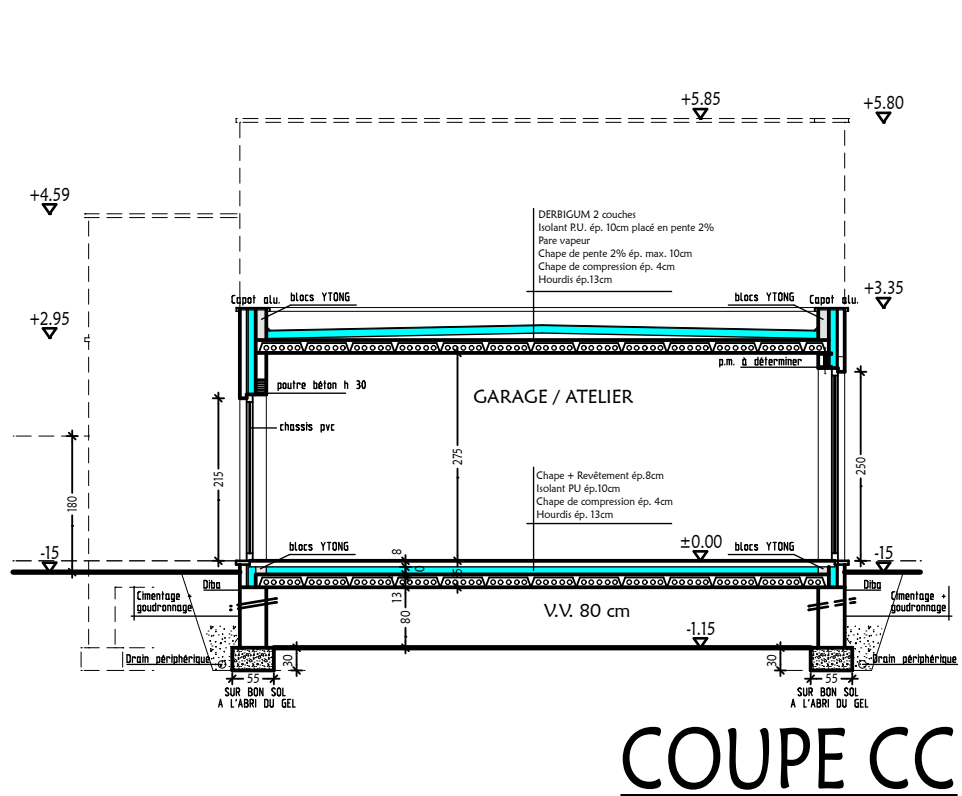


COUPE CC

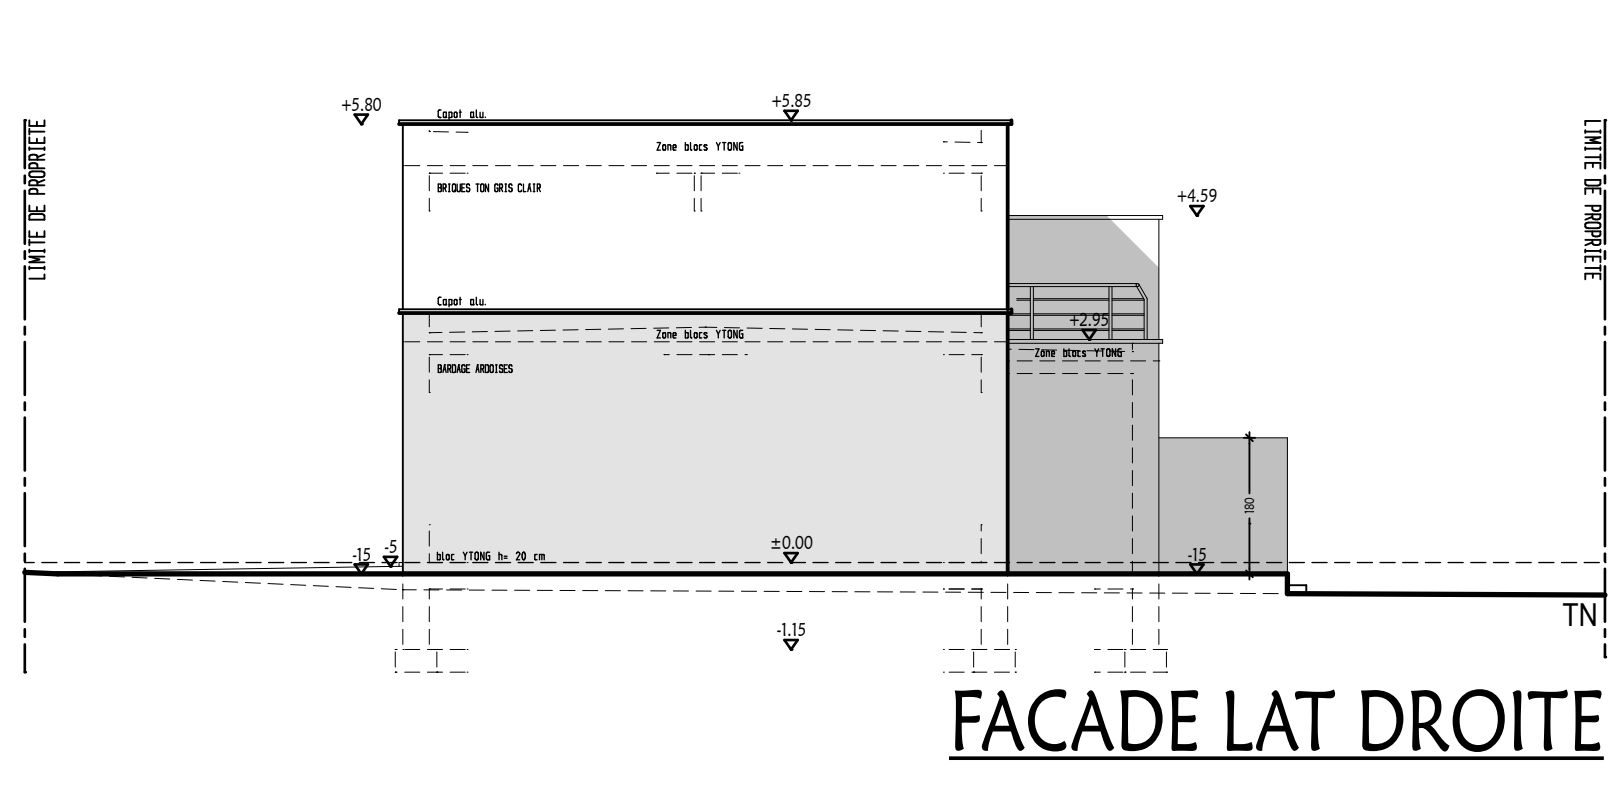


FACADE LAT DROITE

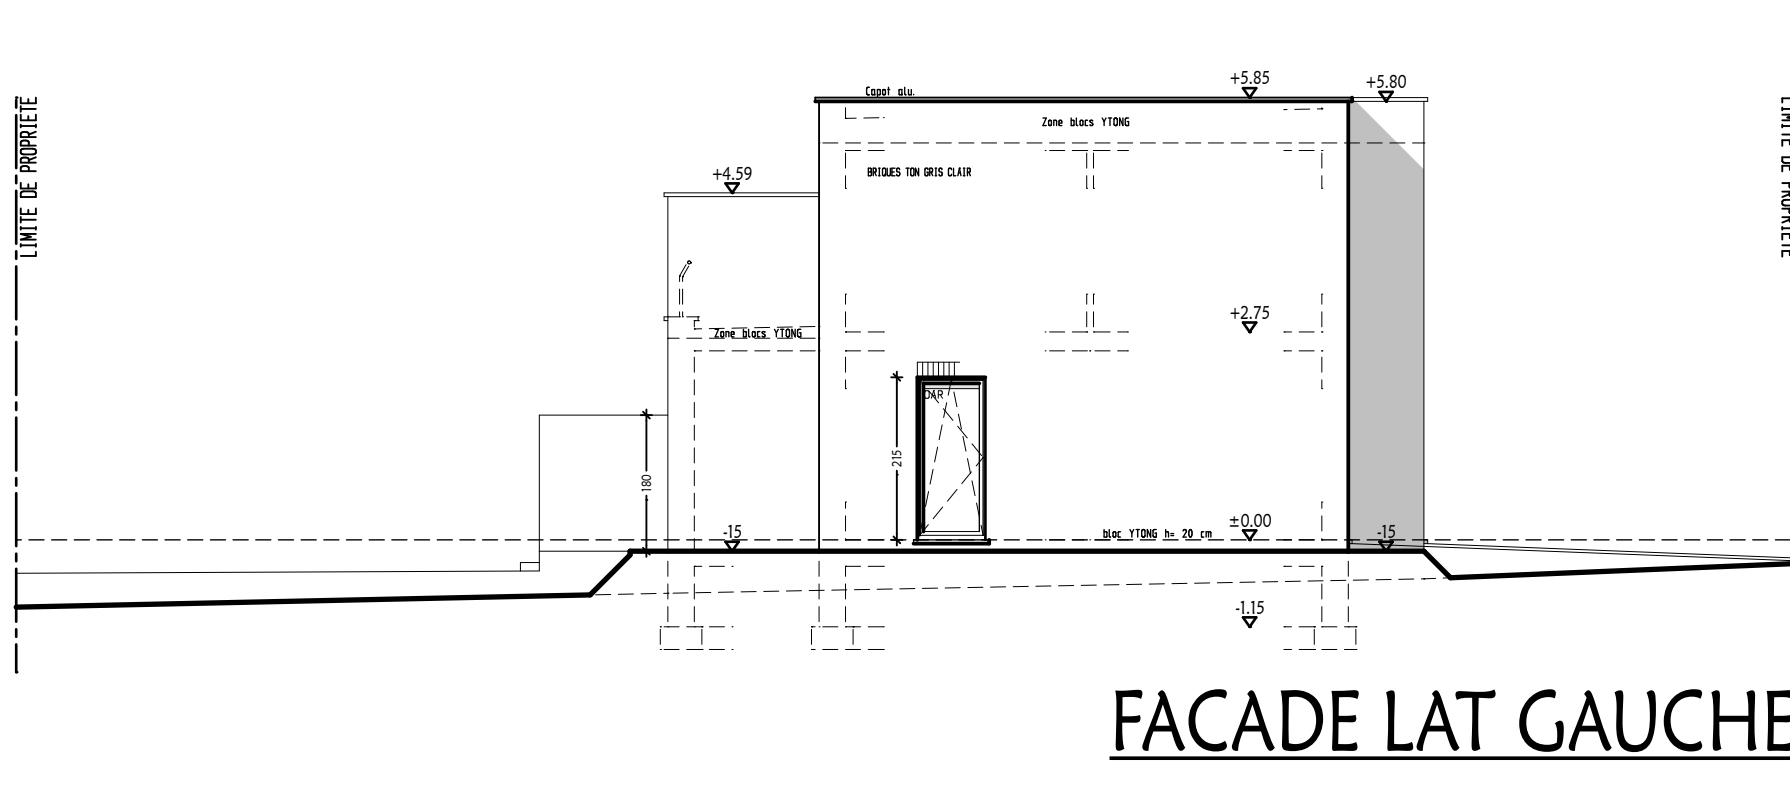


FACADE LAT GAUCHE

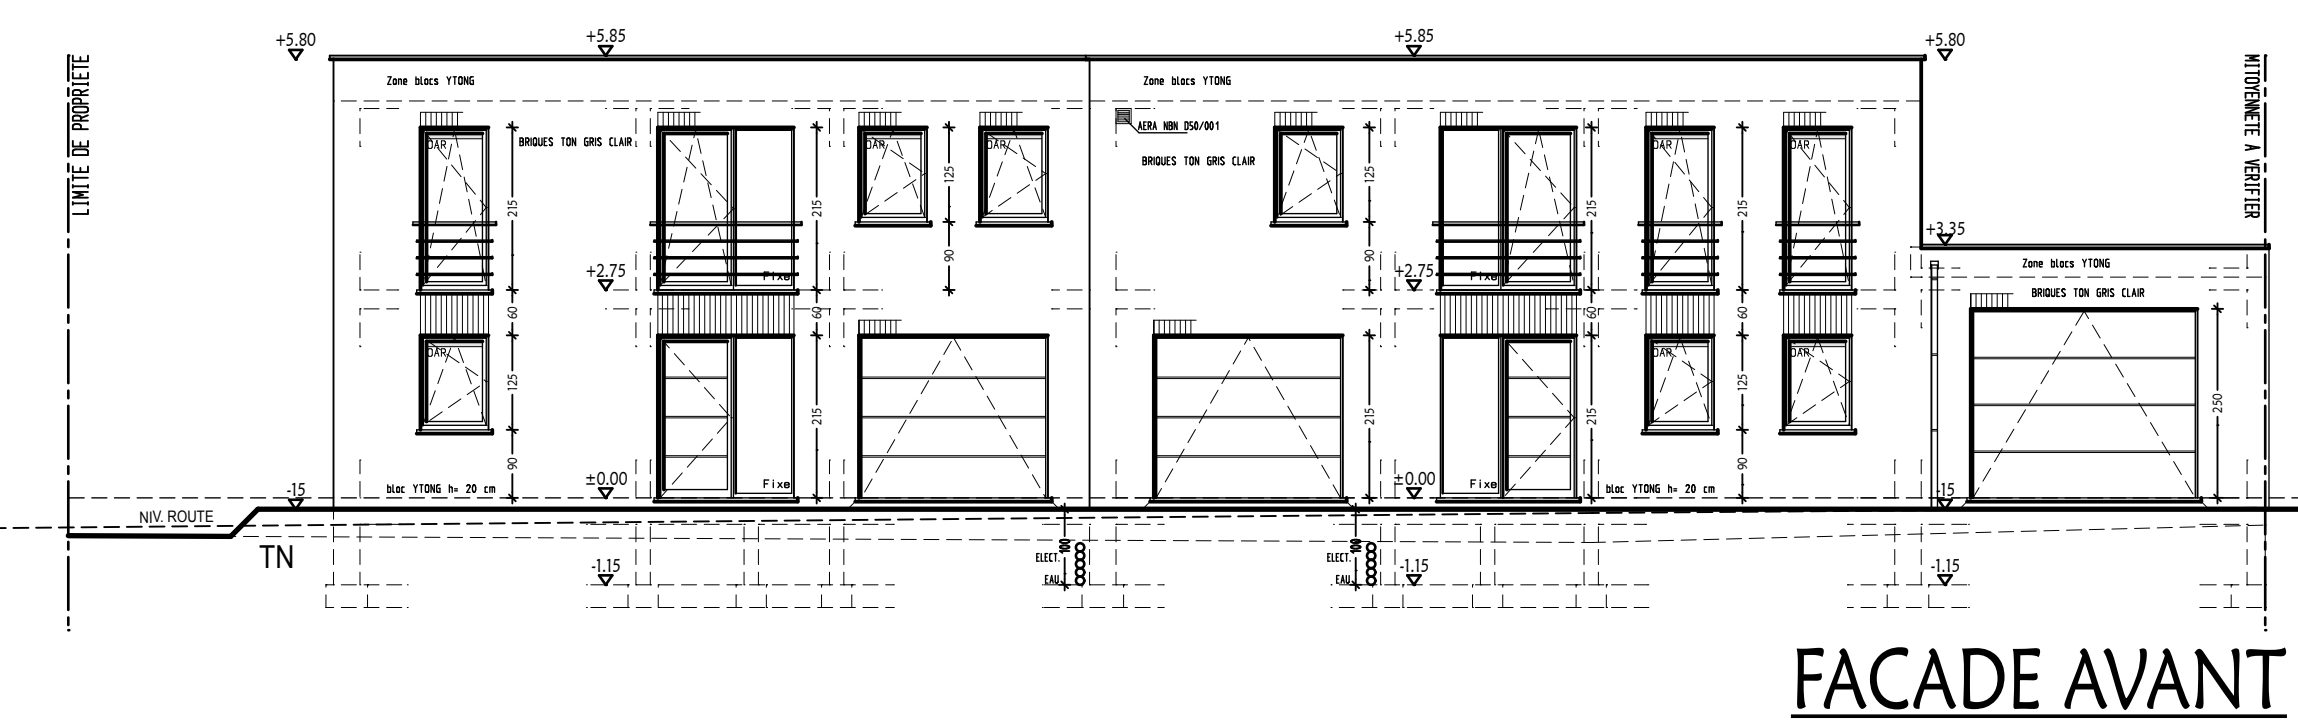

FACADE AVANT

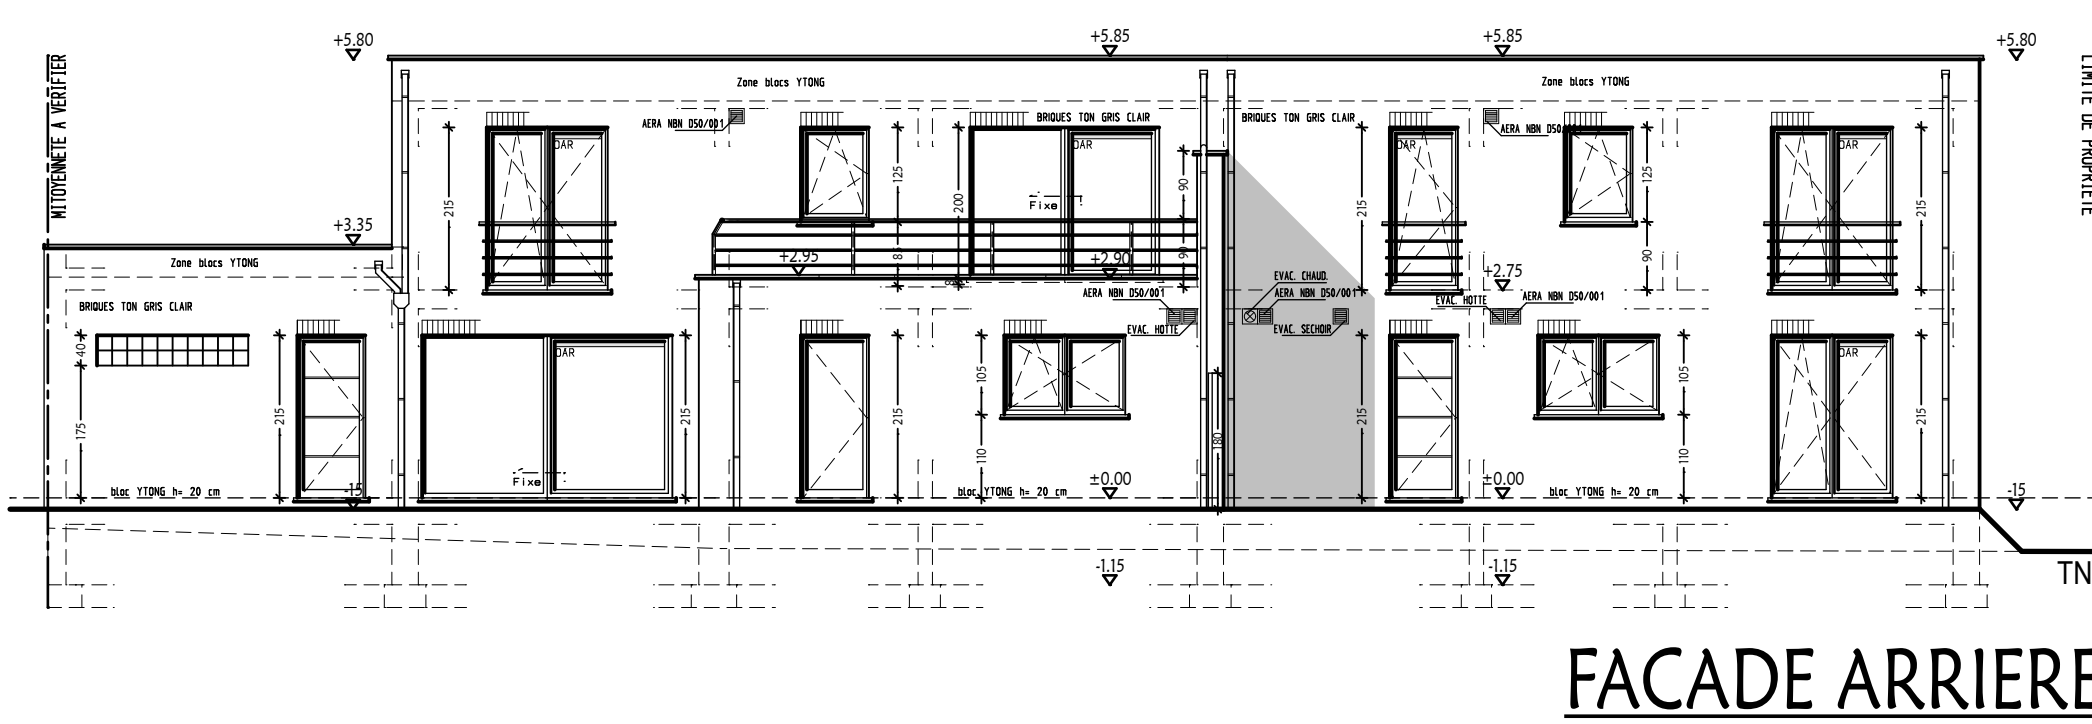

FACADE ARRIERE

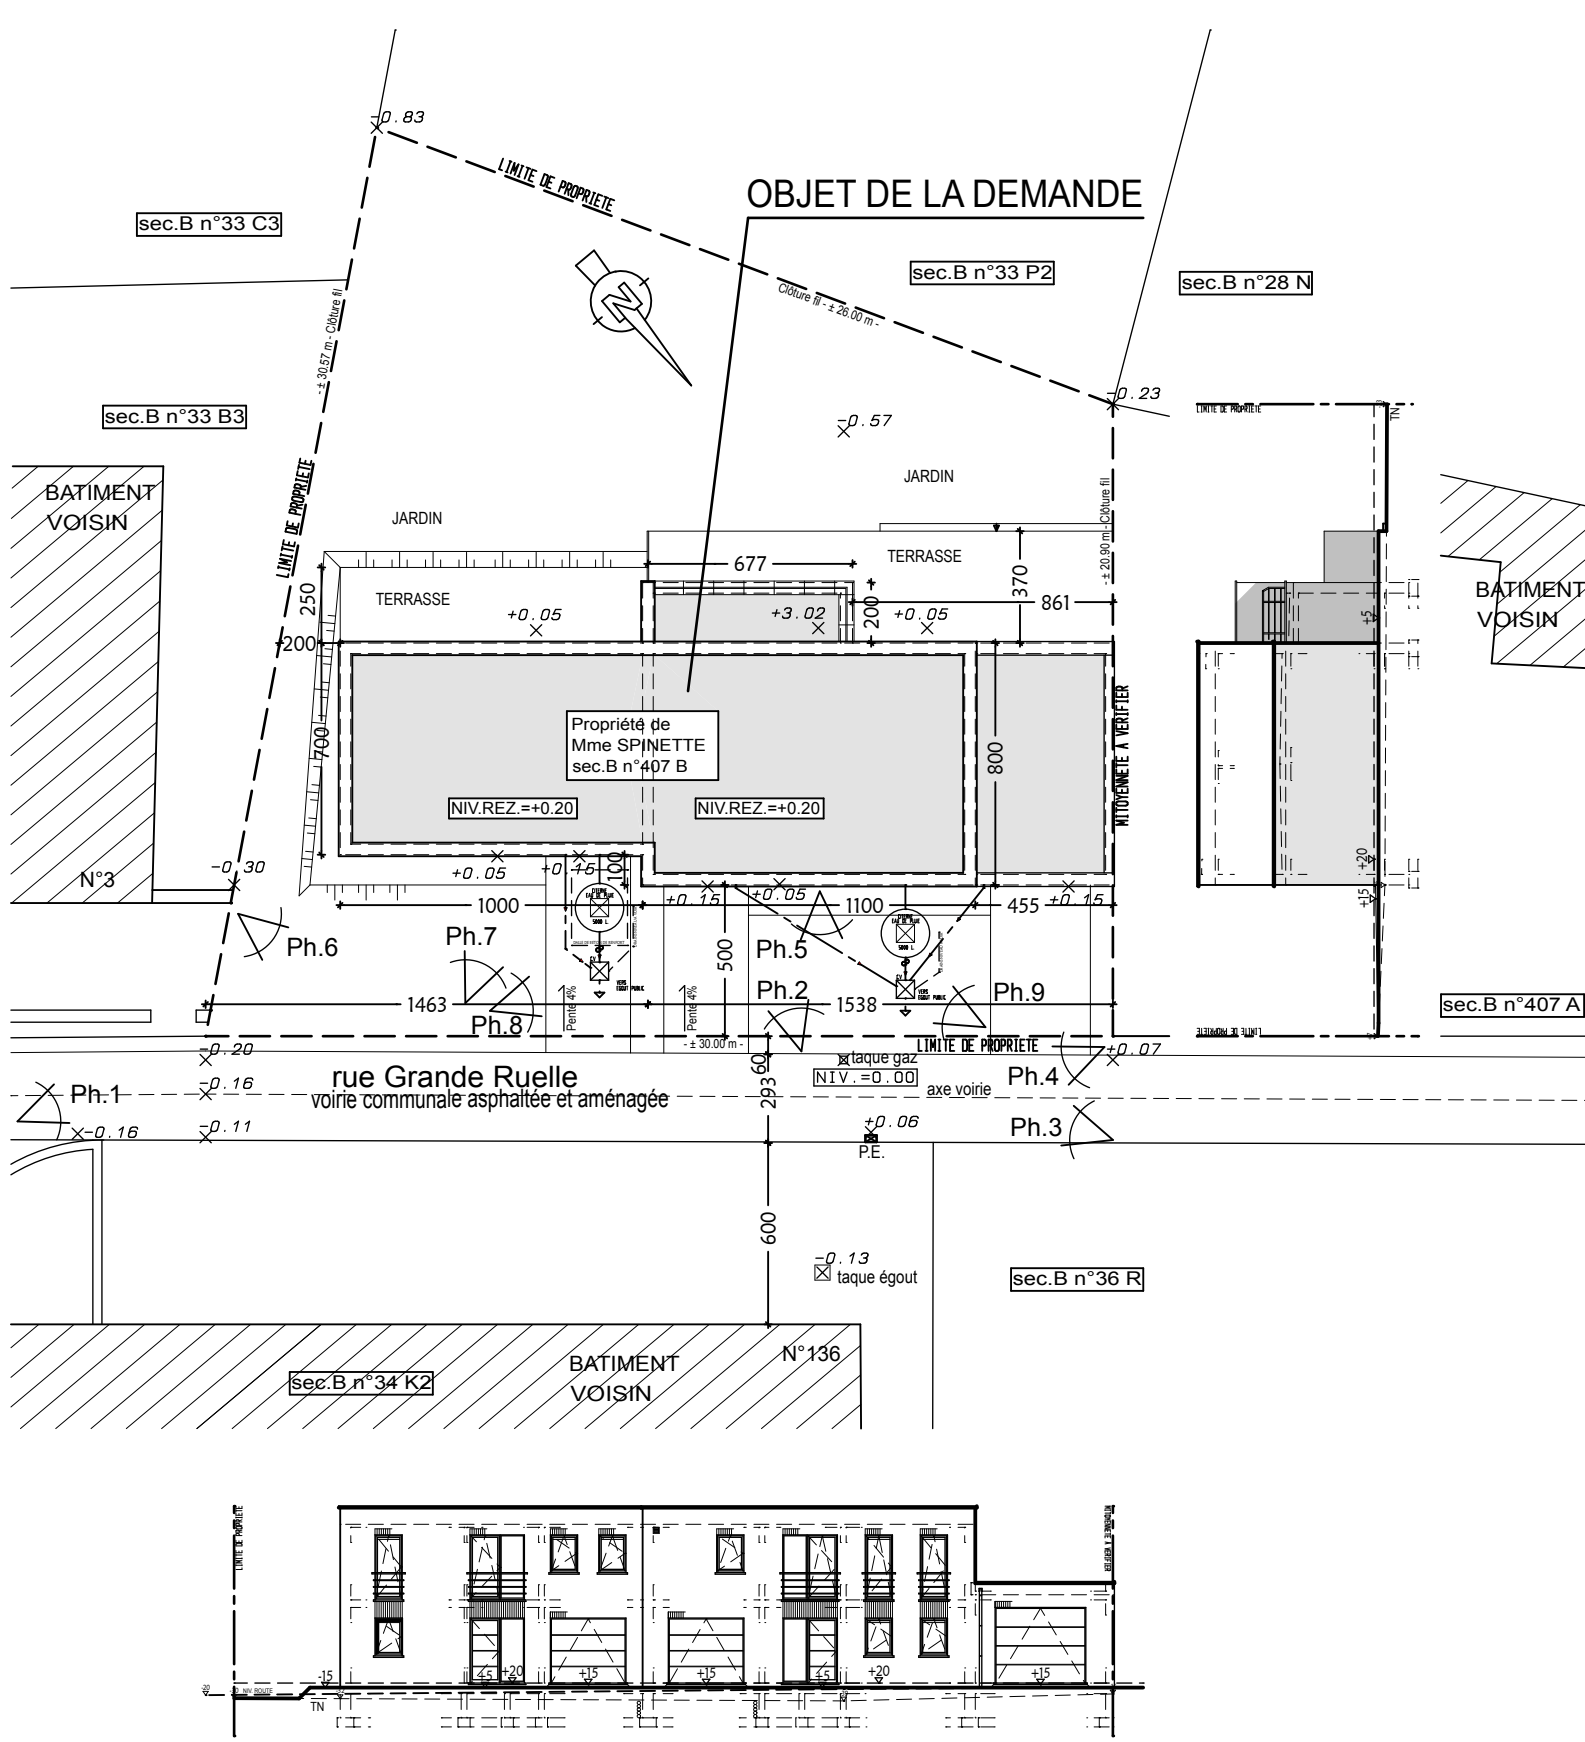


IMPLANTATION Ech 1/250

AVANT DE COMMENCER LE CHANTIER,
SE REFERER AU RAPPORT PEB POUR CONFORMITE


BATIMENT A RACCORDER AUX RESEAUX

MATERIAUX


TOITURE PLATE EN DERBIGUM
BRIQUES DE PAREMENT TON GRIS CLAIR
CHASSIS PVC TON ANTHRACITE
SEUILS PETIT GRANIT ADOUCI
NOCHERES ET DESCENTES EN ZINC

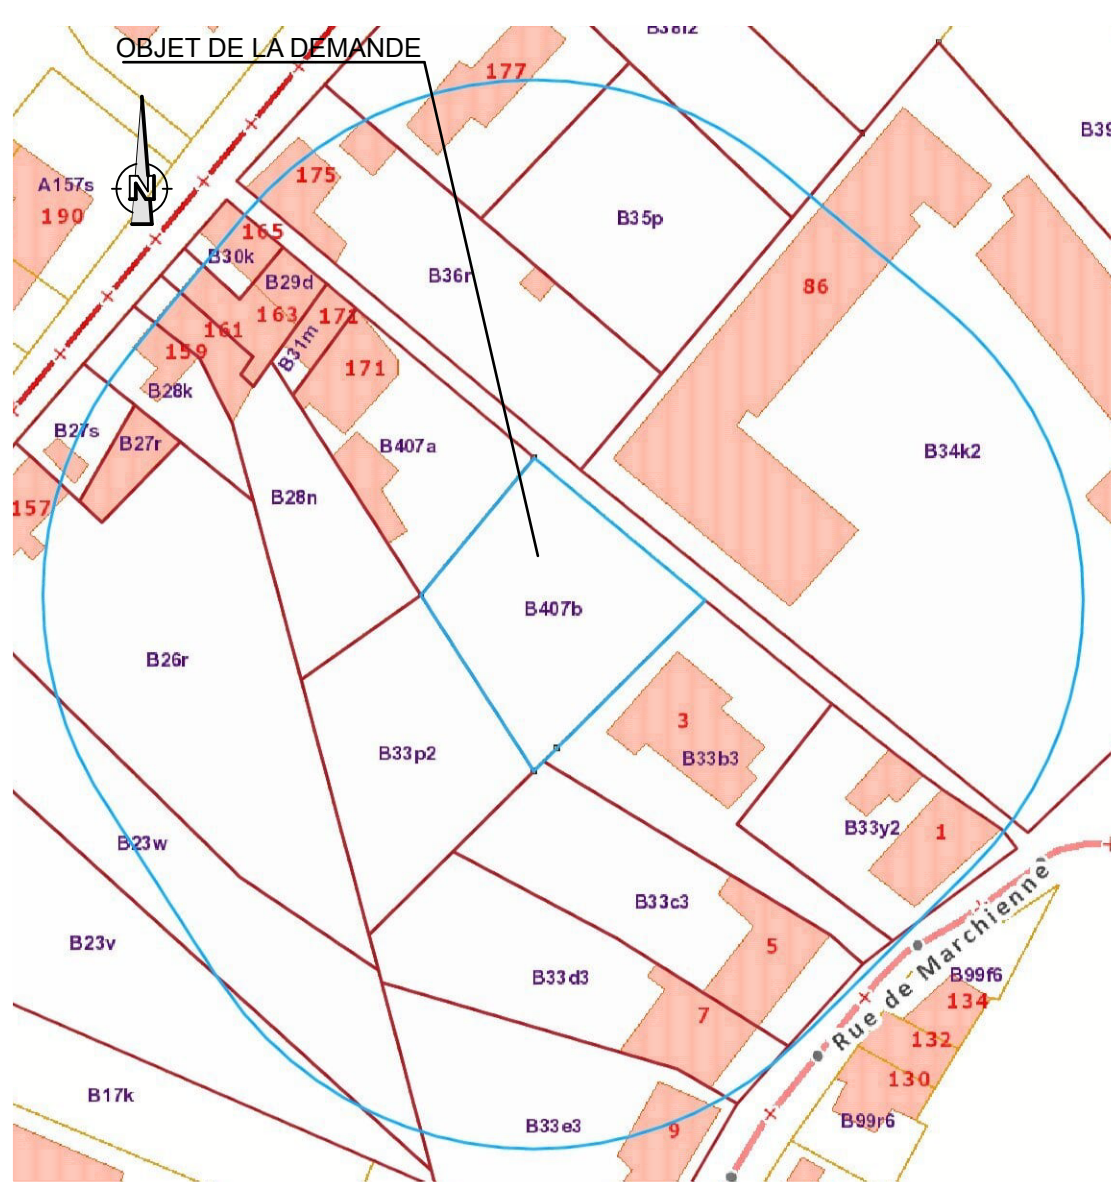


SITUATION Ech 1/1000

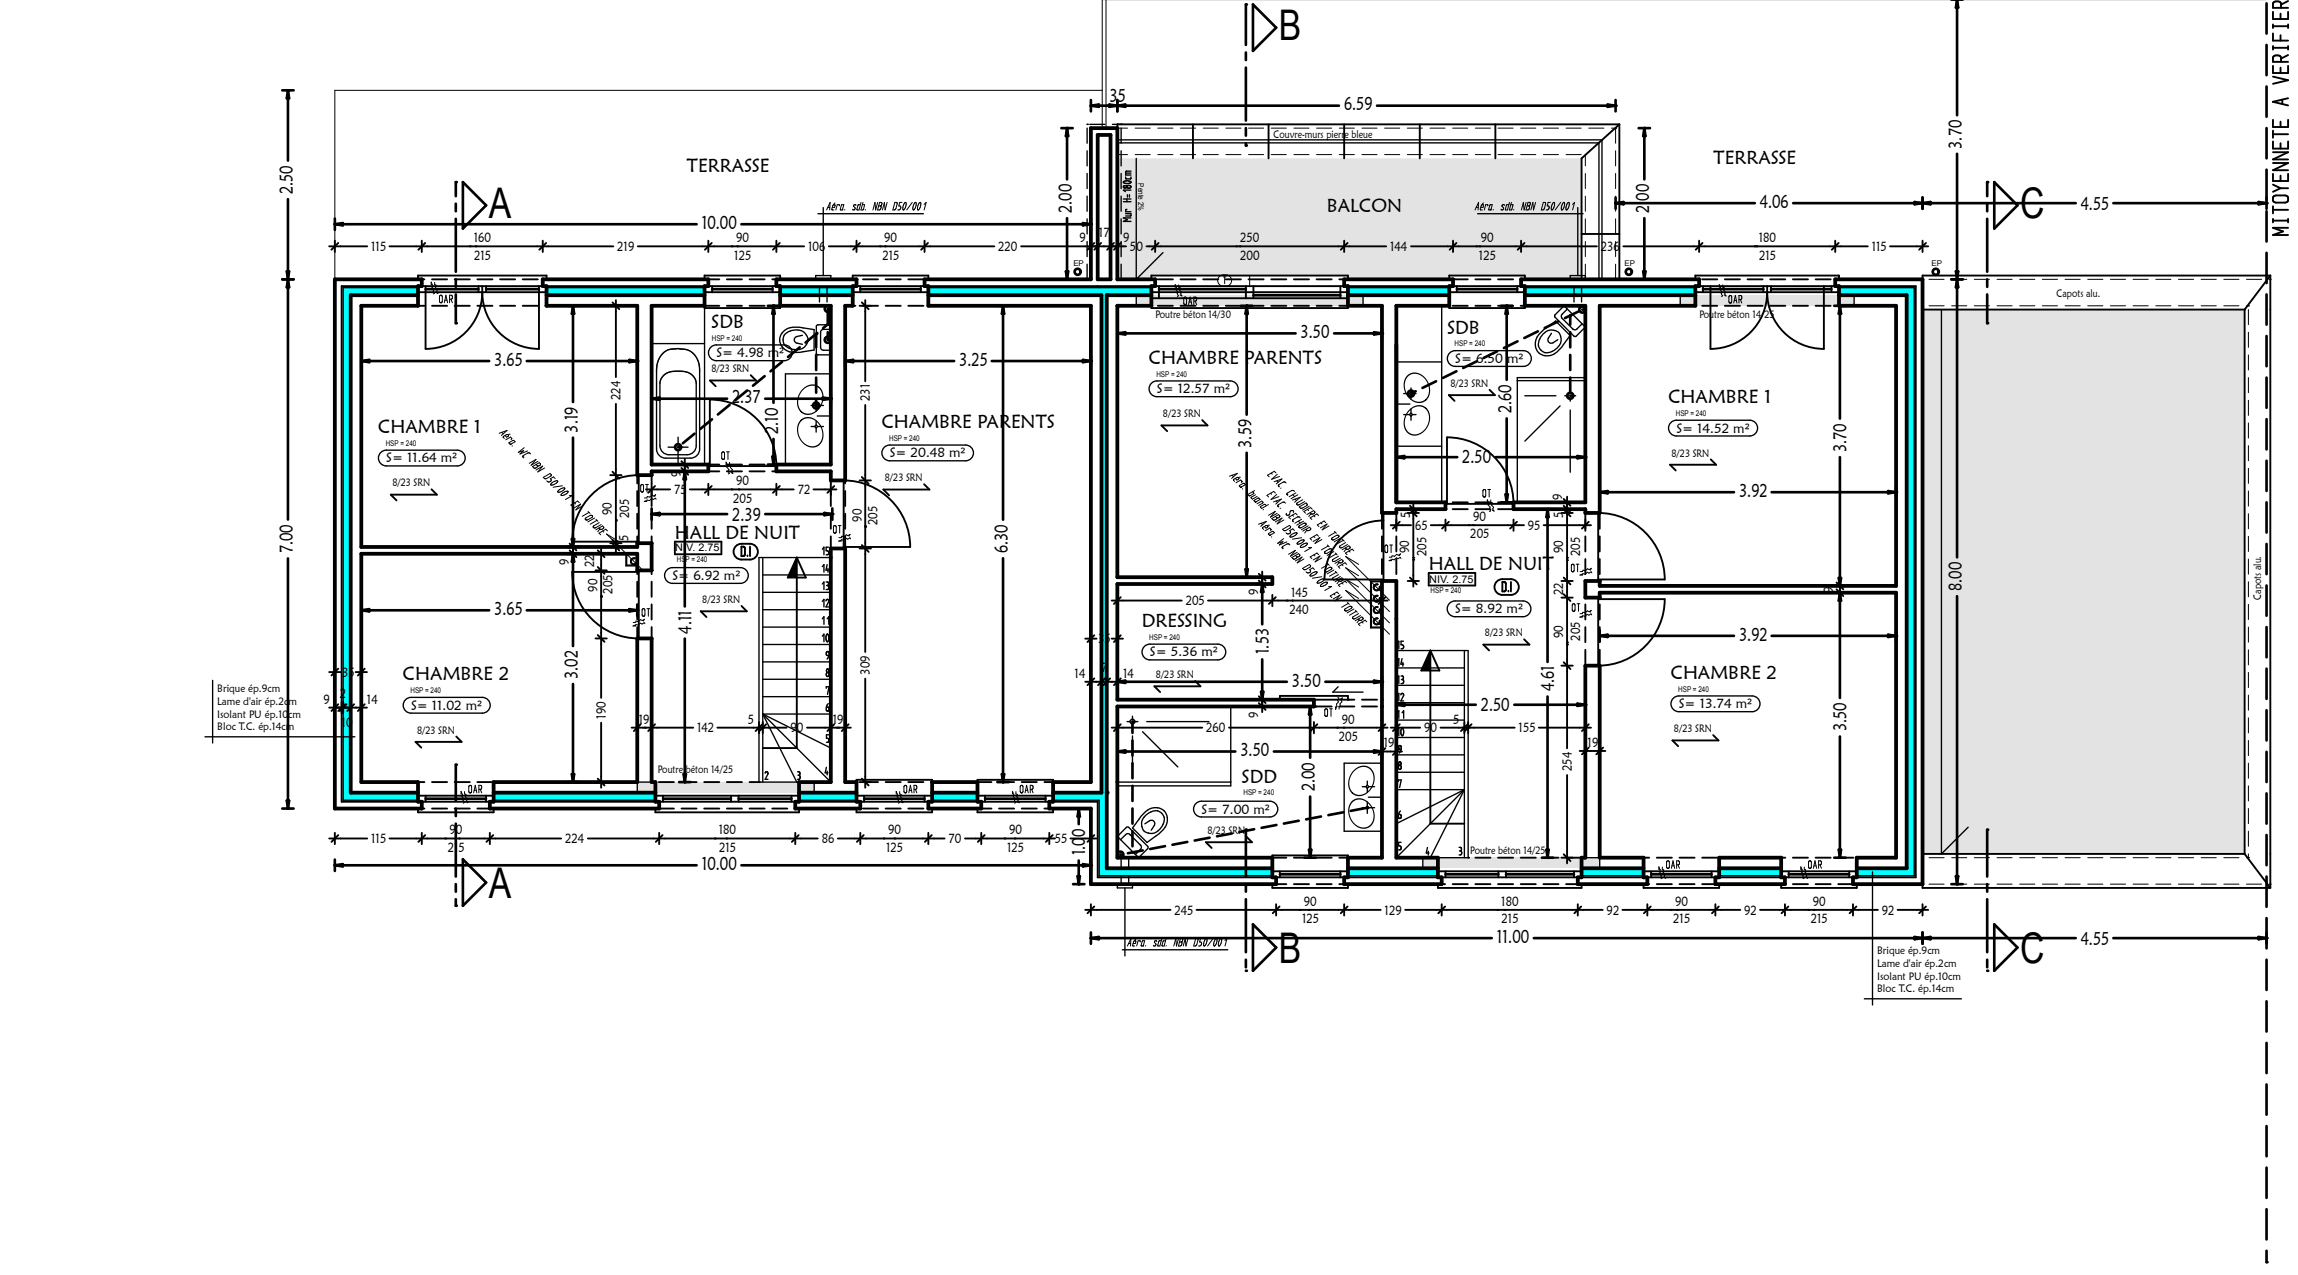

PLAN ETAGE

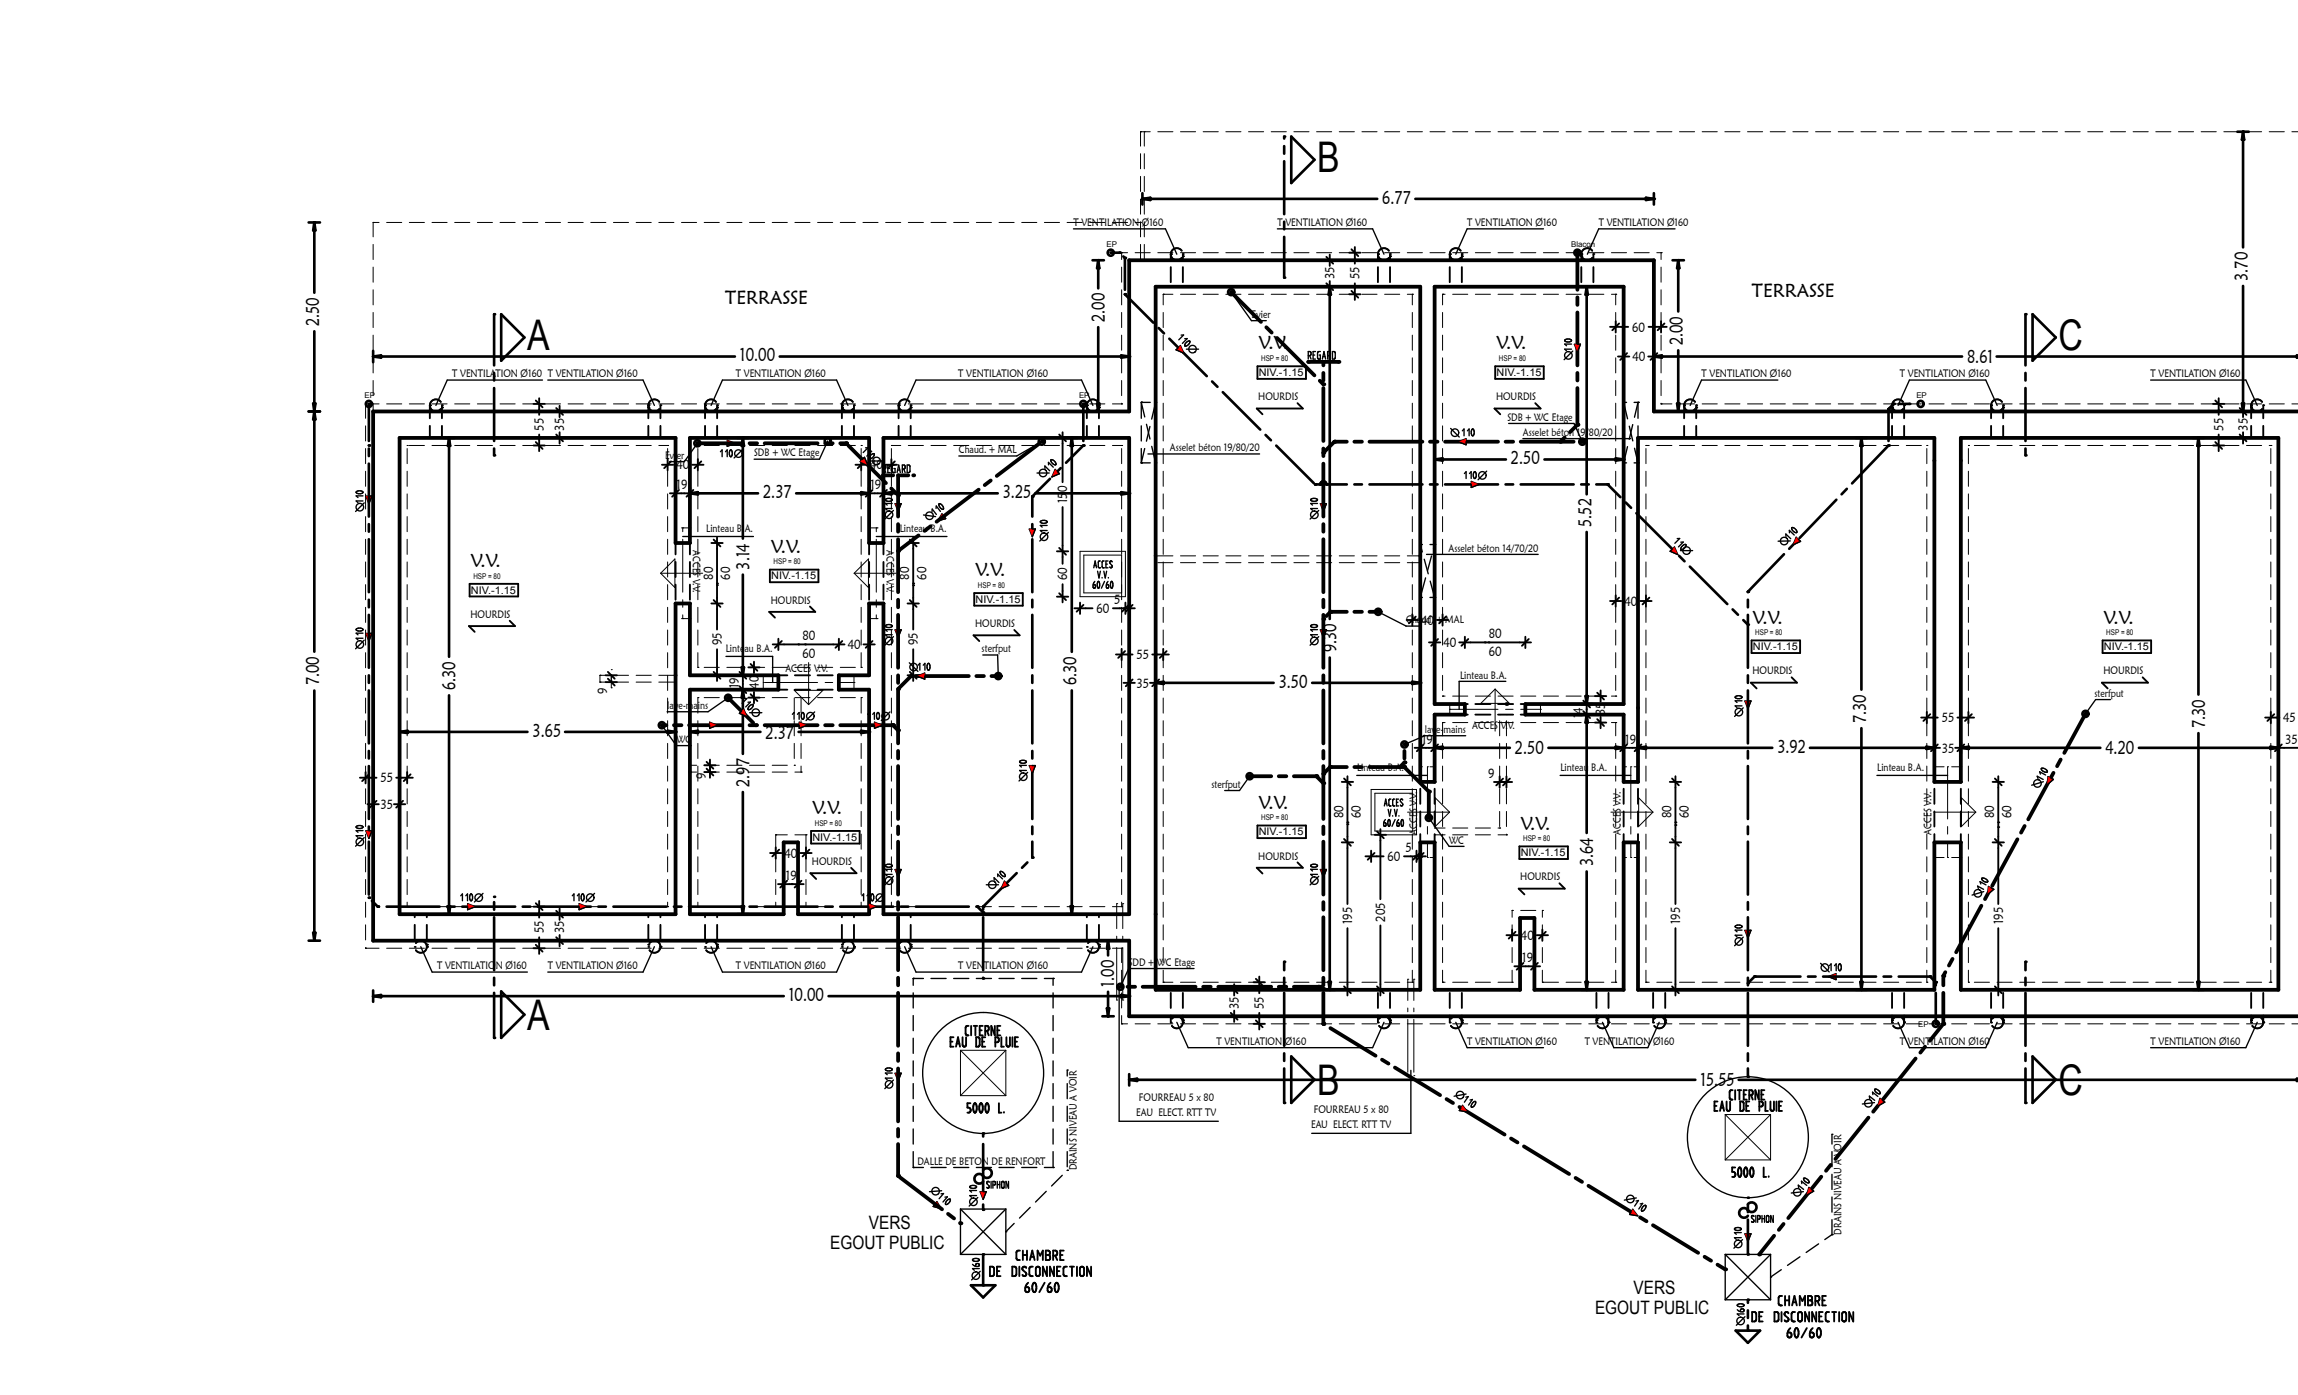

PLAN VV + EGOUTTAGE

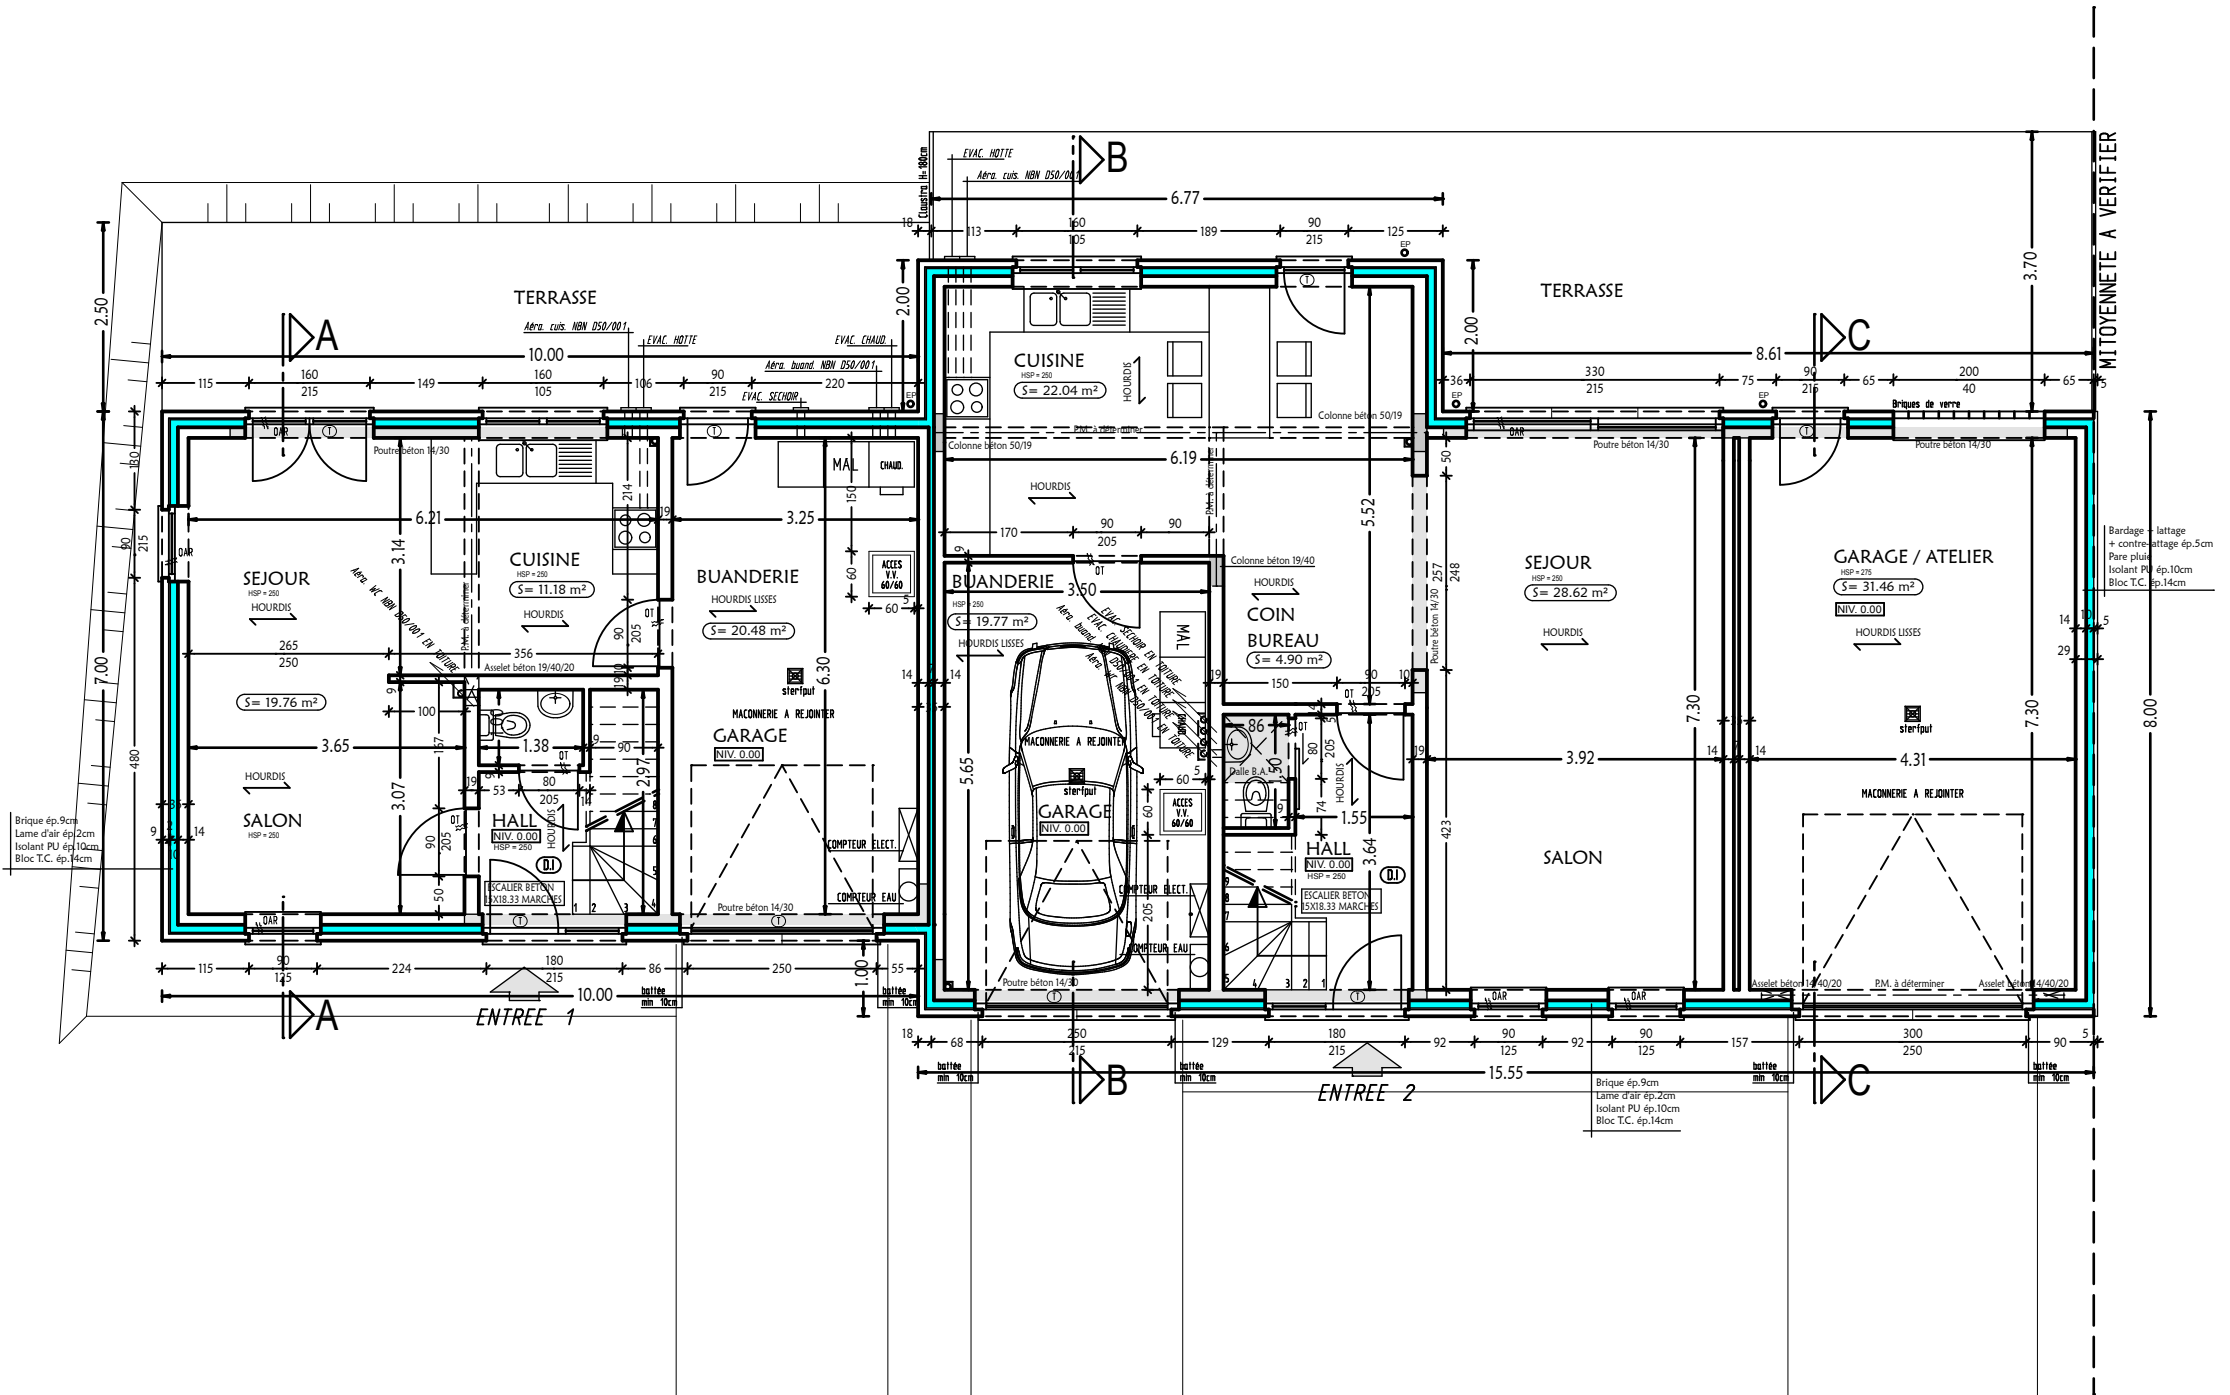

PLAN REZ

DETECTEUR INCENDIE Sauf stipulation contraire dans le cahier des charges en ce qui concerne la désignation d'un ingénieur par le maître de l'ouvrage, l'entrepreneur fera à ses frais et risques, calculer tous les éléments béton armé, boudins et poutrelles métalliques par un ingénieur civil, les renseignements des plans n'étant donné qu'à titre indicatif. Toutes les cotes sont à vérifier par l'entrepreneur avant exécution et ne pourront être reprises à l'échelle sur les plans. Les plans, croquis de principe et de détails, mètre et cahier des charges et en général tous les documents fournis à l'entrepreneur au nom du Maître de l'ouvrage se complètent mutuellement. Tous les travaux seront aux conditions générales et techniques du cahier des charges de la FAB. CNC. CSTC. Toutes les modifications dans l'exécution du bâtiment par rapport aux présent(s) plan(s) d'architecture établi(s) seront, sans accord écrit préalable de l'architecte, sous la seule responsabilité de l'entrepreneur.	
LES MURS EN CONTACTS AVEC LES TERRES SERONT CIMENTES ET RECEVRONT DEUX COUCHES DE COALTAR. LES SEMELLES SONT A ETABLIR EN FONCTION DE LA NATURE DU SOL ET A UNE PROFONDEUR MINIMUM DE 80 CM PAR RAPPORT AU SOL FINI.	
LE MAITRE DE L'OUVRAGE PREVIENDRA L'ARCHITECTE, PAR RECOMMANDATION, DE L'OBTENTION DE SON PERMIS DE BATIR ET DU COMMENCEMENT DES TRAVAUX	
Province de: HAINAUT Commune de: THUIN	Situation: Grand Rue, ... 6534 GOZEE
PROJET: CONSTRUCTION 2 MAISONS UNIFAMILIALES	CAD: SEC B 407 B
MAITRE DE L'OUVRAGE: Mme SPINETTE Danielle Grand Rue, 49 à B-6200 CHATELET mail : dan.spinette95@gmail.com	Date: FEV 21 Feuille: 01/01 DOSSIER 20/256
PLANS - COUPE - FACADES1/100 IMPLANTATION1/250 SITUATION1/1000	LE MAITRE DE L'OUVRAGE pour accord
ARCHITECTE: SPRL F. PAQUET ARCHITECTE sc Rue de Couillet, 53 6200 CHATELET Tél: 071/39.72.86 Gsm: 0495/38.13.33 info@architectepaquet.be Inscrit au tableau de l'Ordre des Architectes de la province de Hainaut.	L'ARCHITECTE
MODIFICATIONS: A: E: B: F: C: G:	DESSIN: LM FEV 21 CORRECTION: METRE: