


PLAN DU LOGEMENT n°5
SITUE AU 3° ETAGE

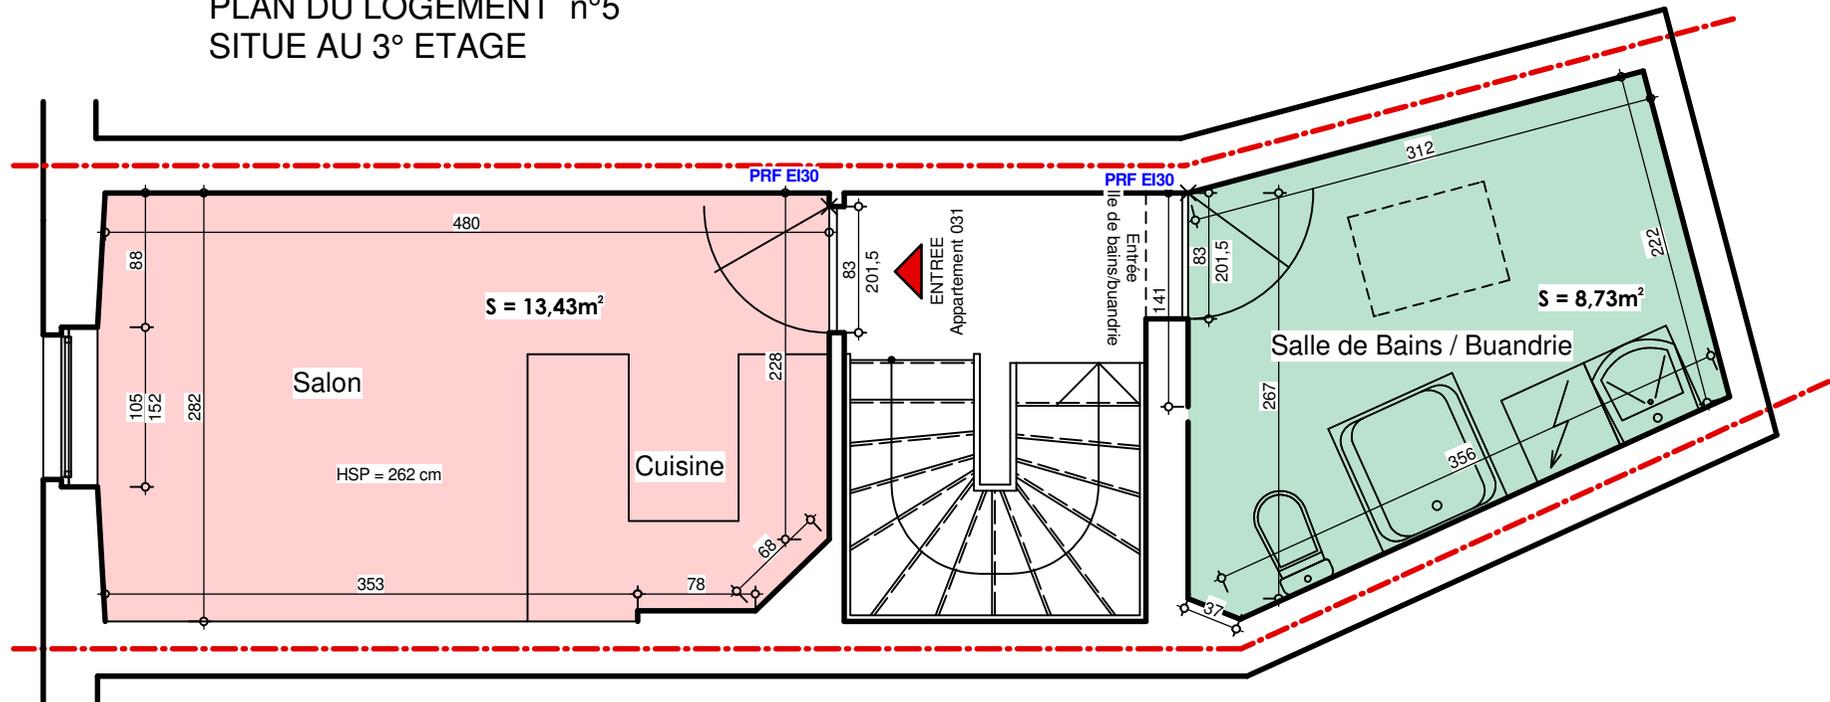

AUTEUR PROJET :

Projet Management - Conseil Prévention IncendieExpertise du Bâtiment - Techniques Spéciales - Coordination Sécurité Santé

Date :

Atelier **H**

sc SRL

Maitre de l'ouvrage :

Adresse du Projet :

Rue Grangagnage, n°51

PLAN TYPE :

PLAN DU LOGEMENT 04 - Appartement 031

Objet du projet :

CP - Ville :

4000 LIEGE

Cadastre :

13° Div. - Section E - Parcelle n° 676d

T + 32 4 254 39 00 / M + 32 477 67 65 76 / info@atelier-h.be

ECHELLE

1/50

FEUILLE 4/4