




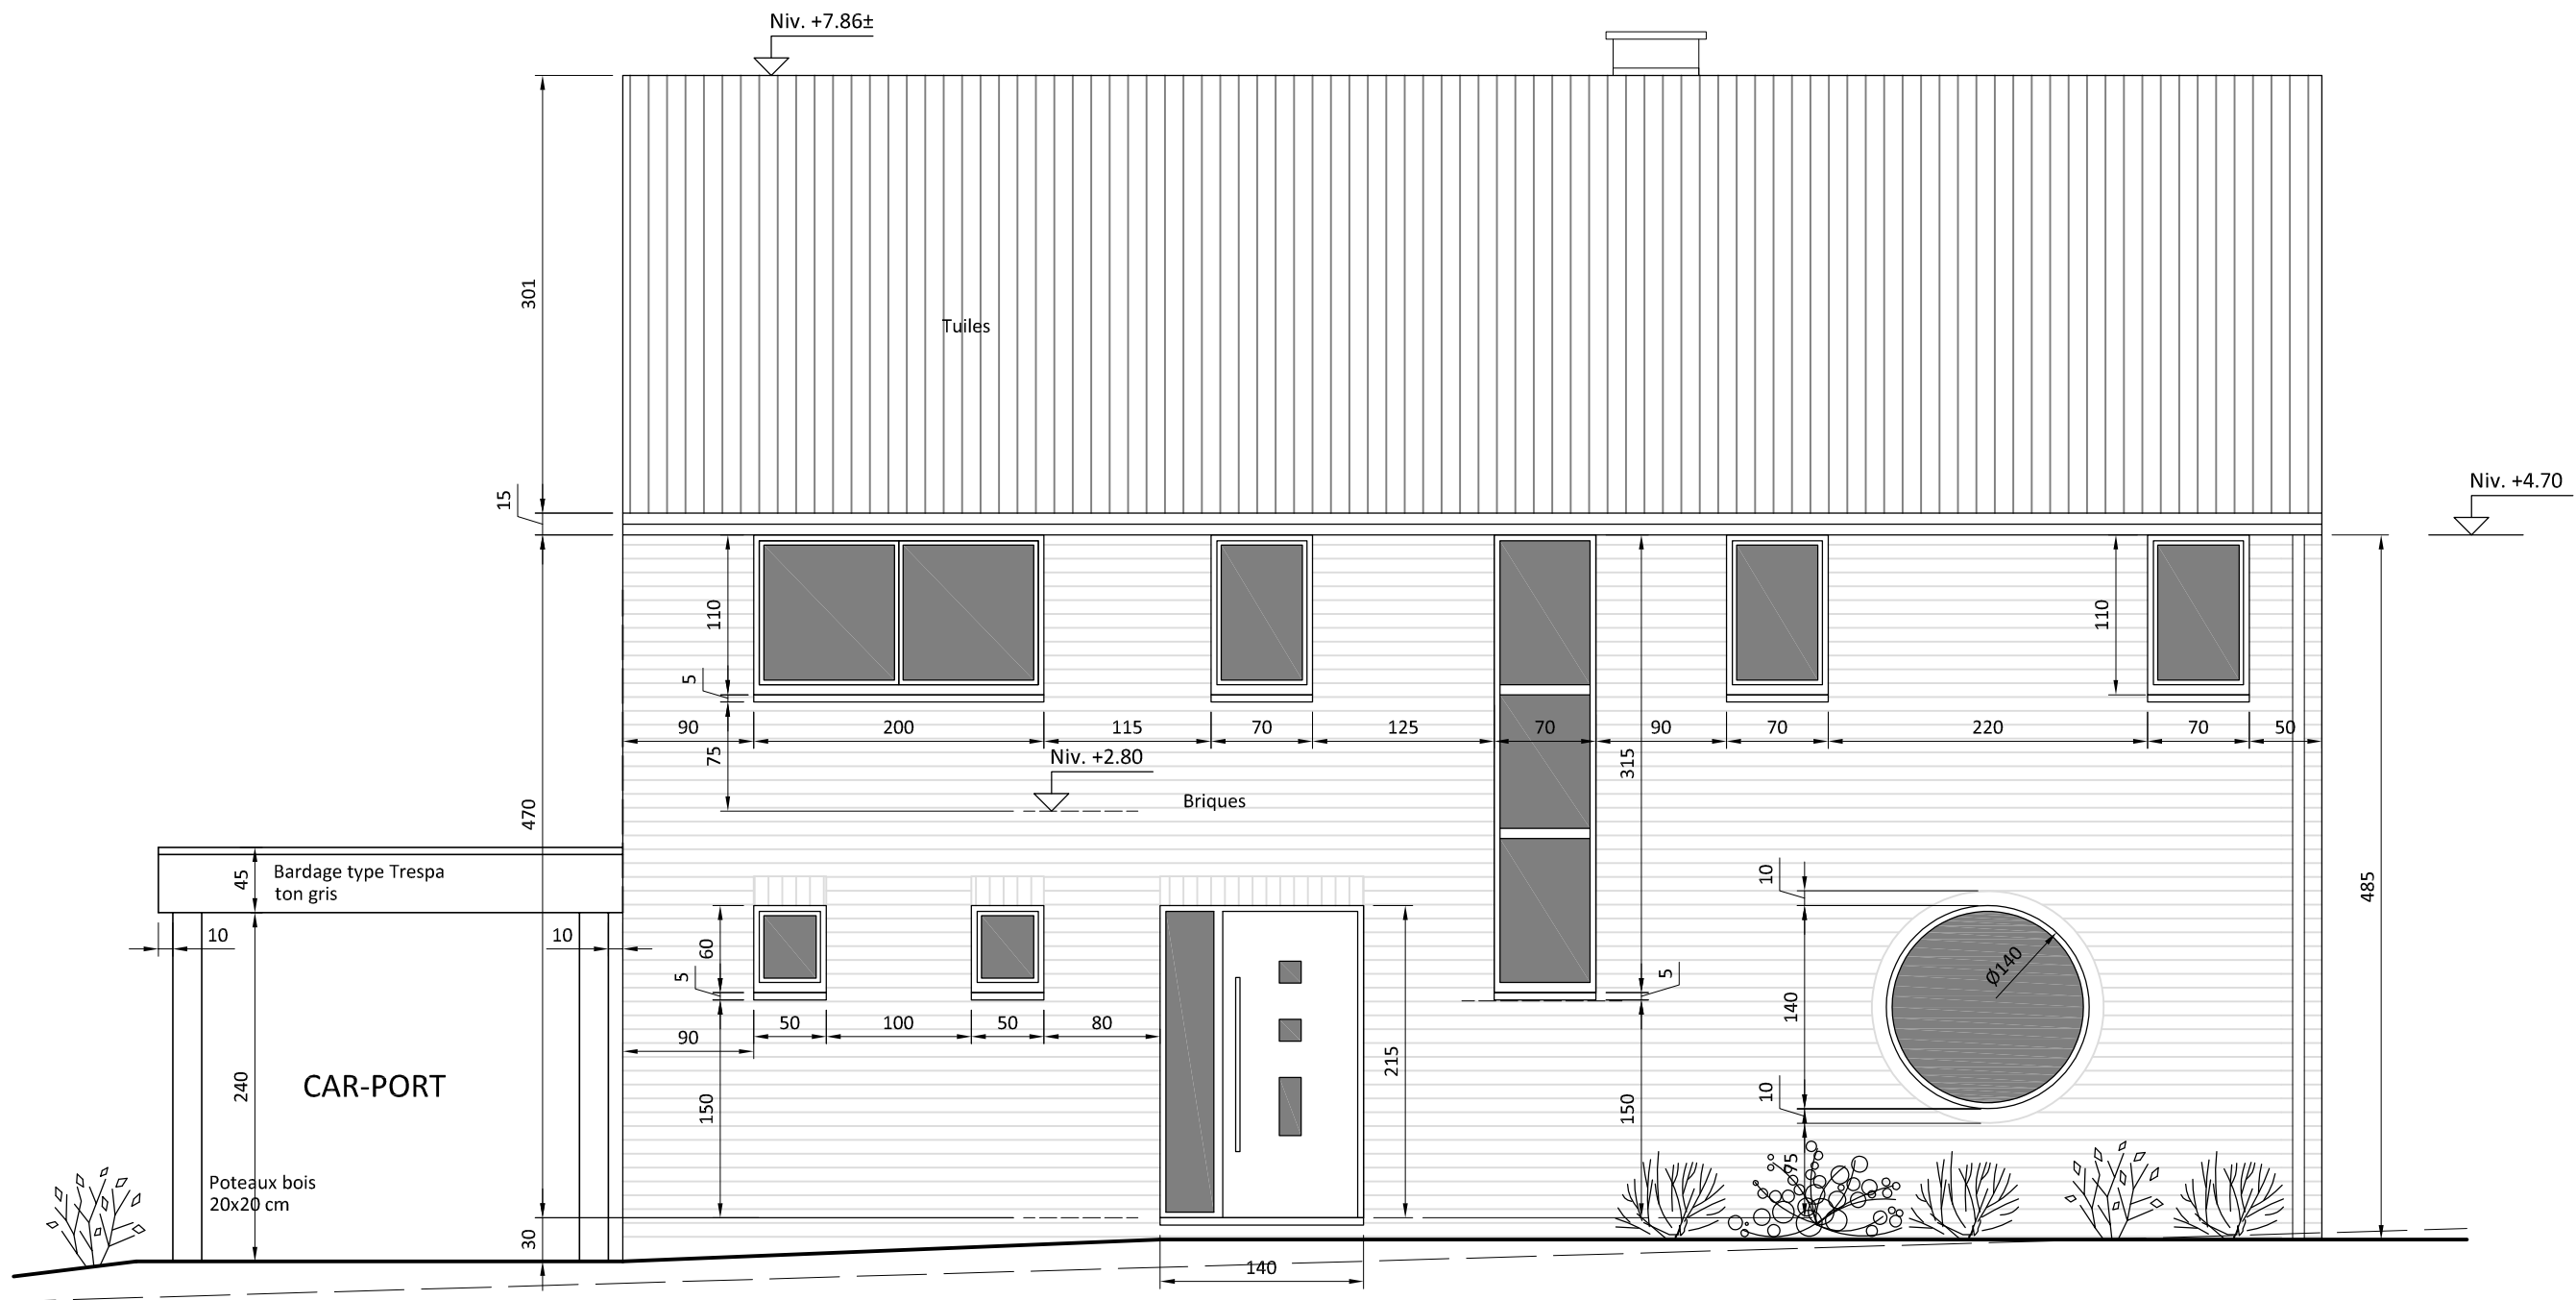


FACADE RUE
NNW

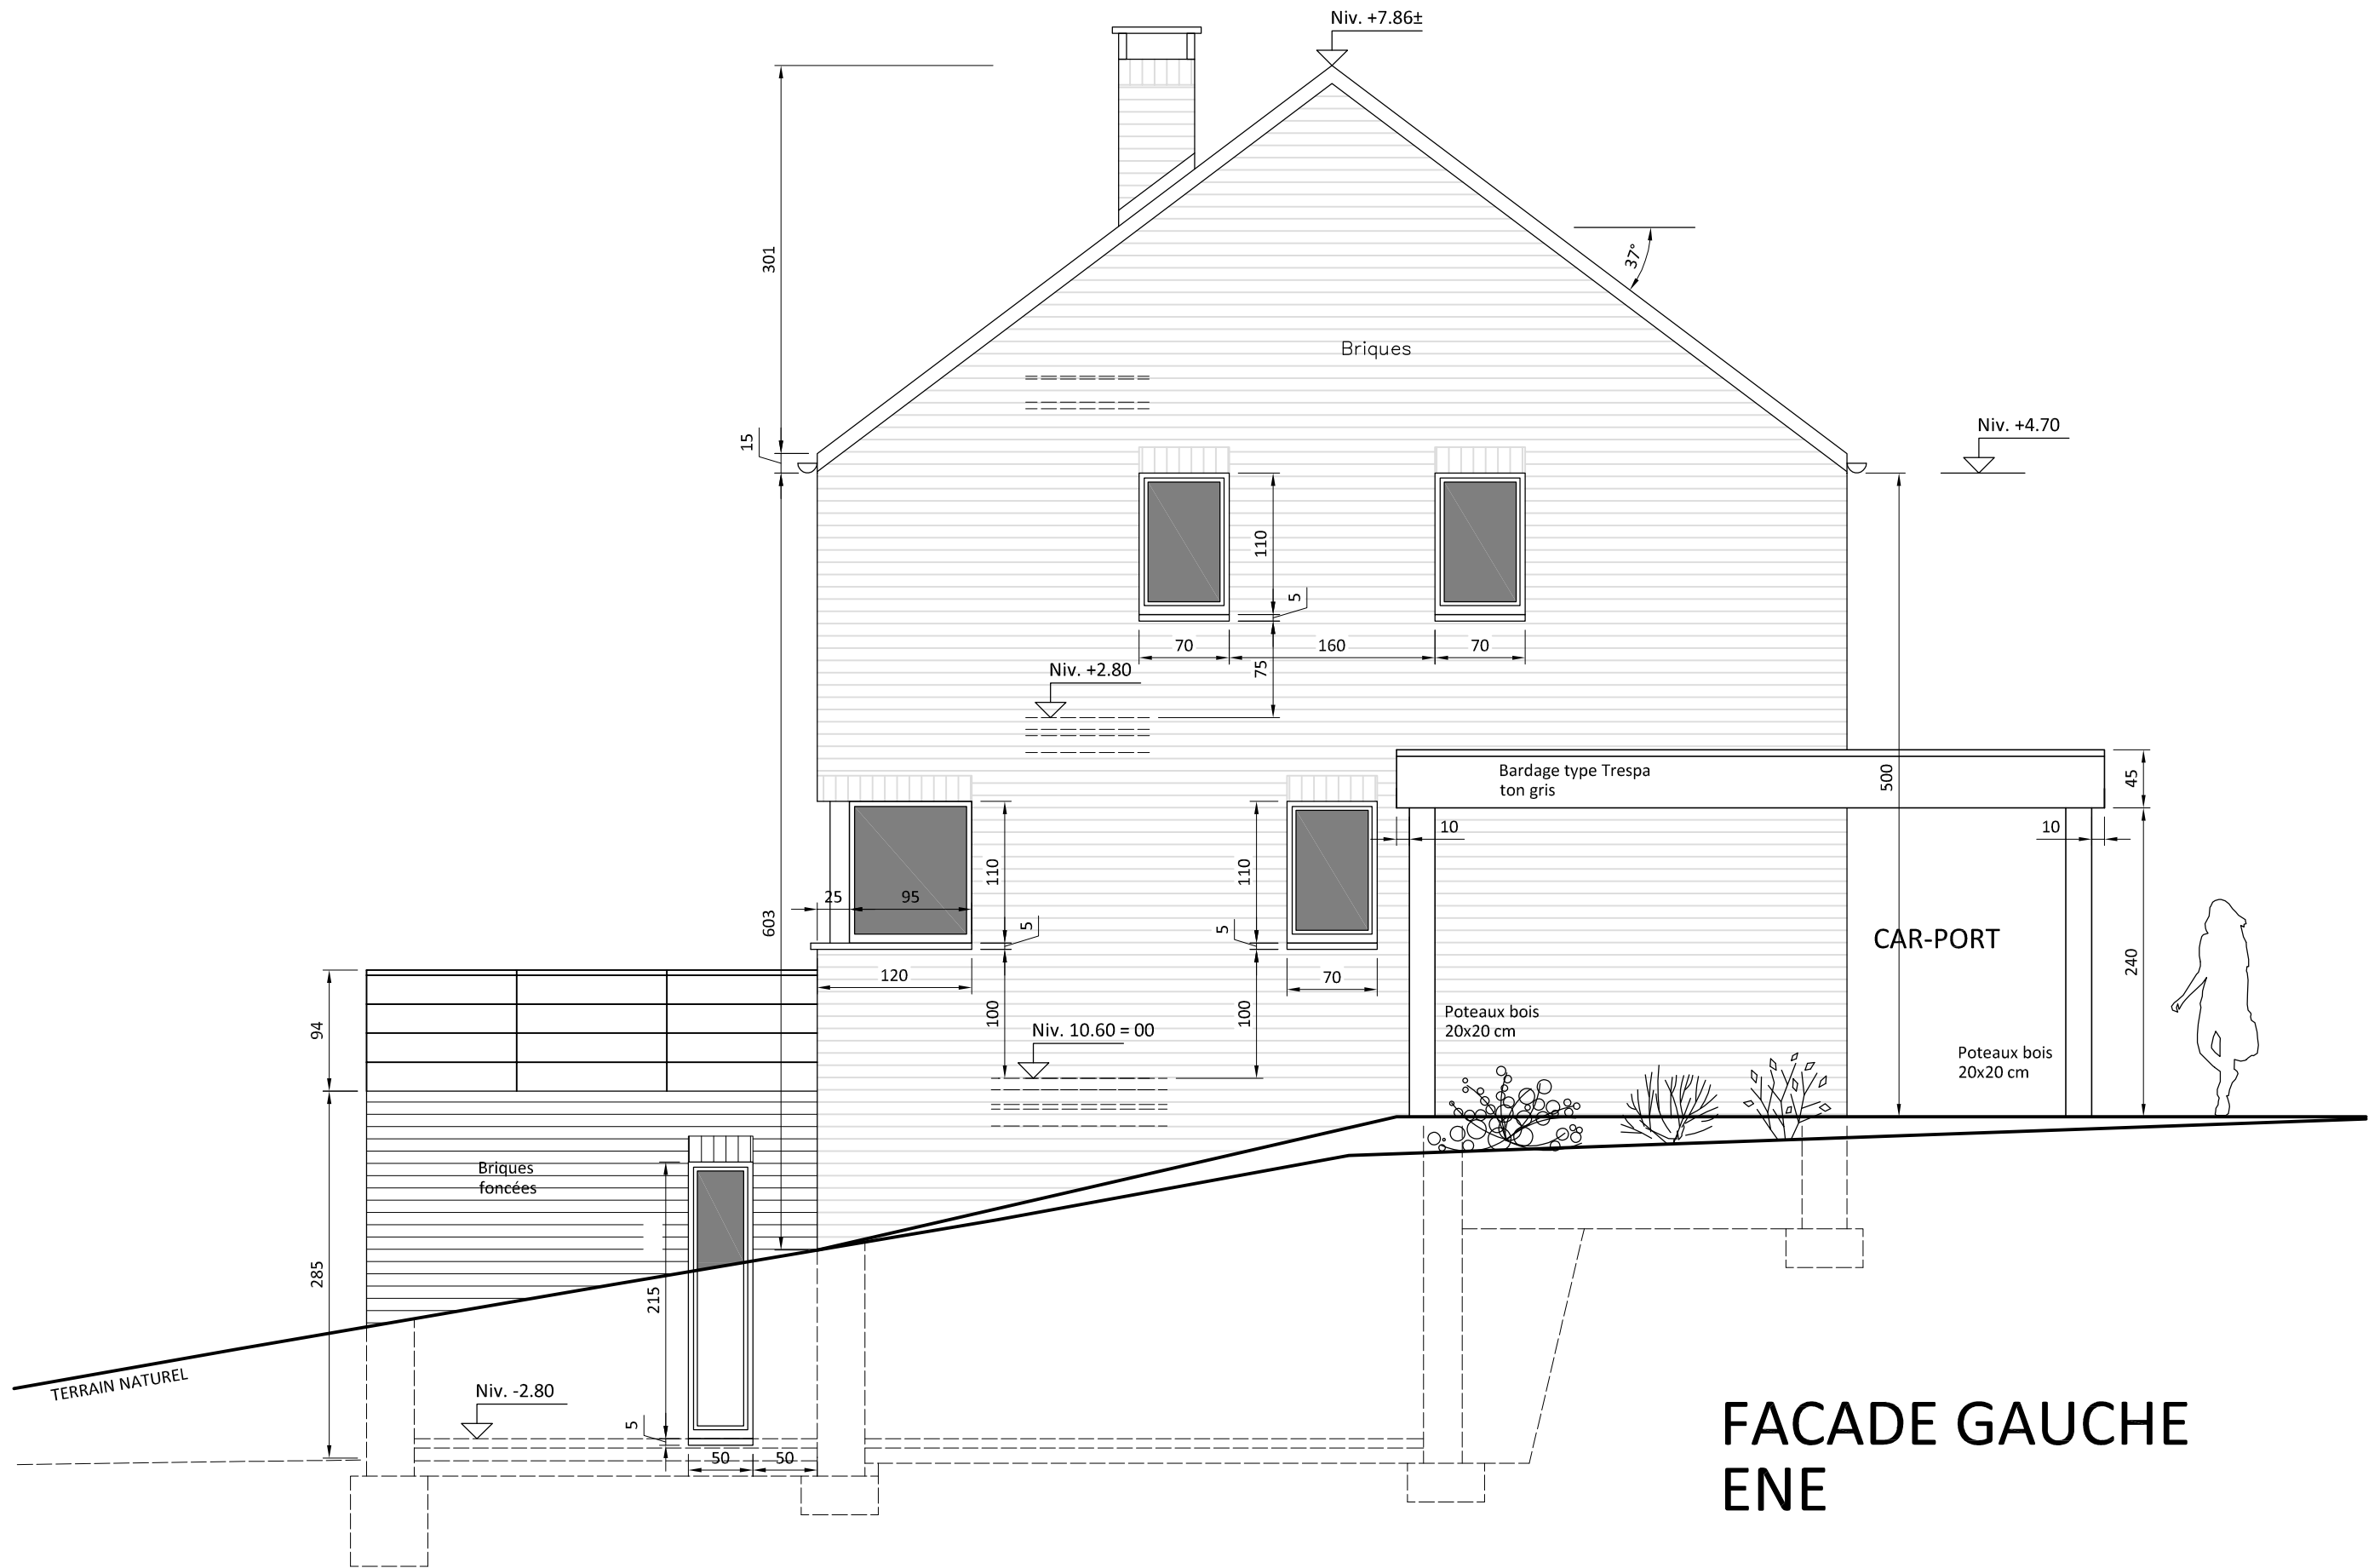

FACADE GAUCHE
ENE

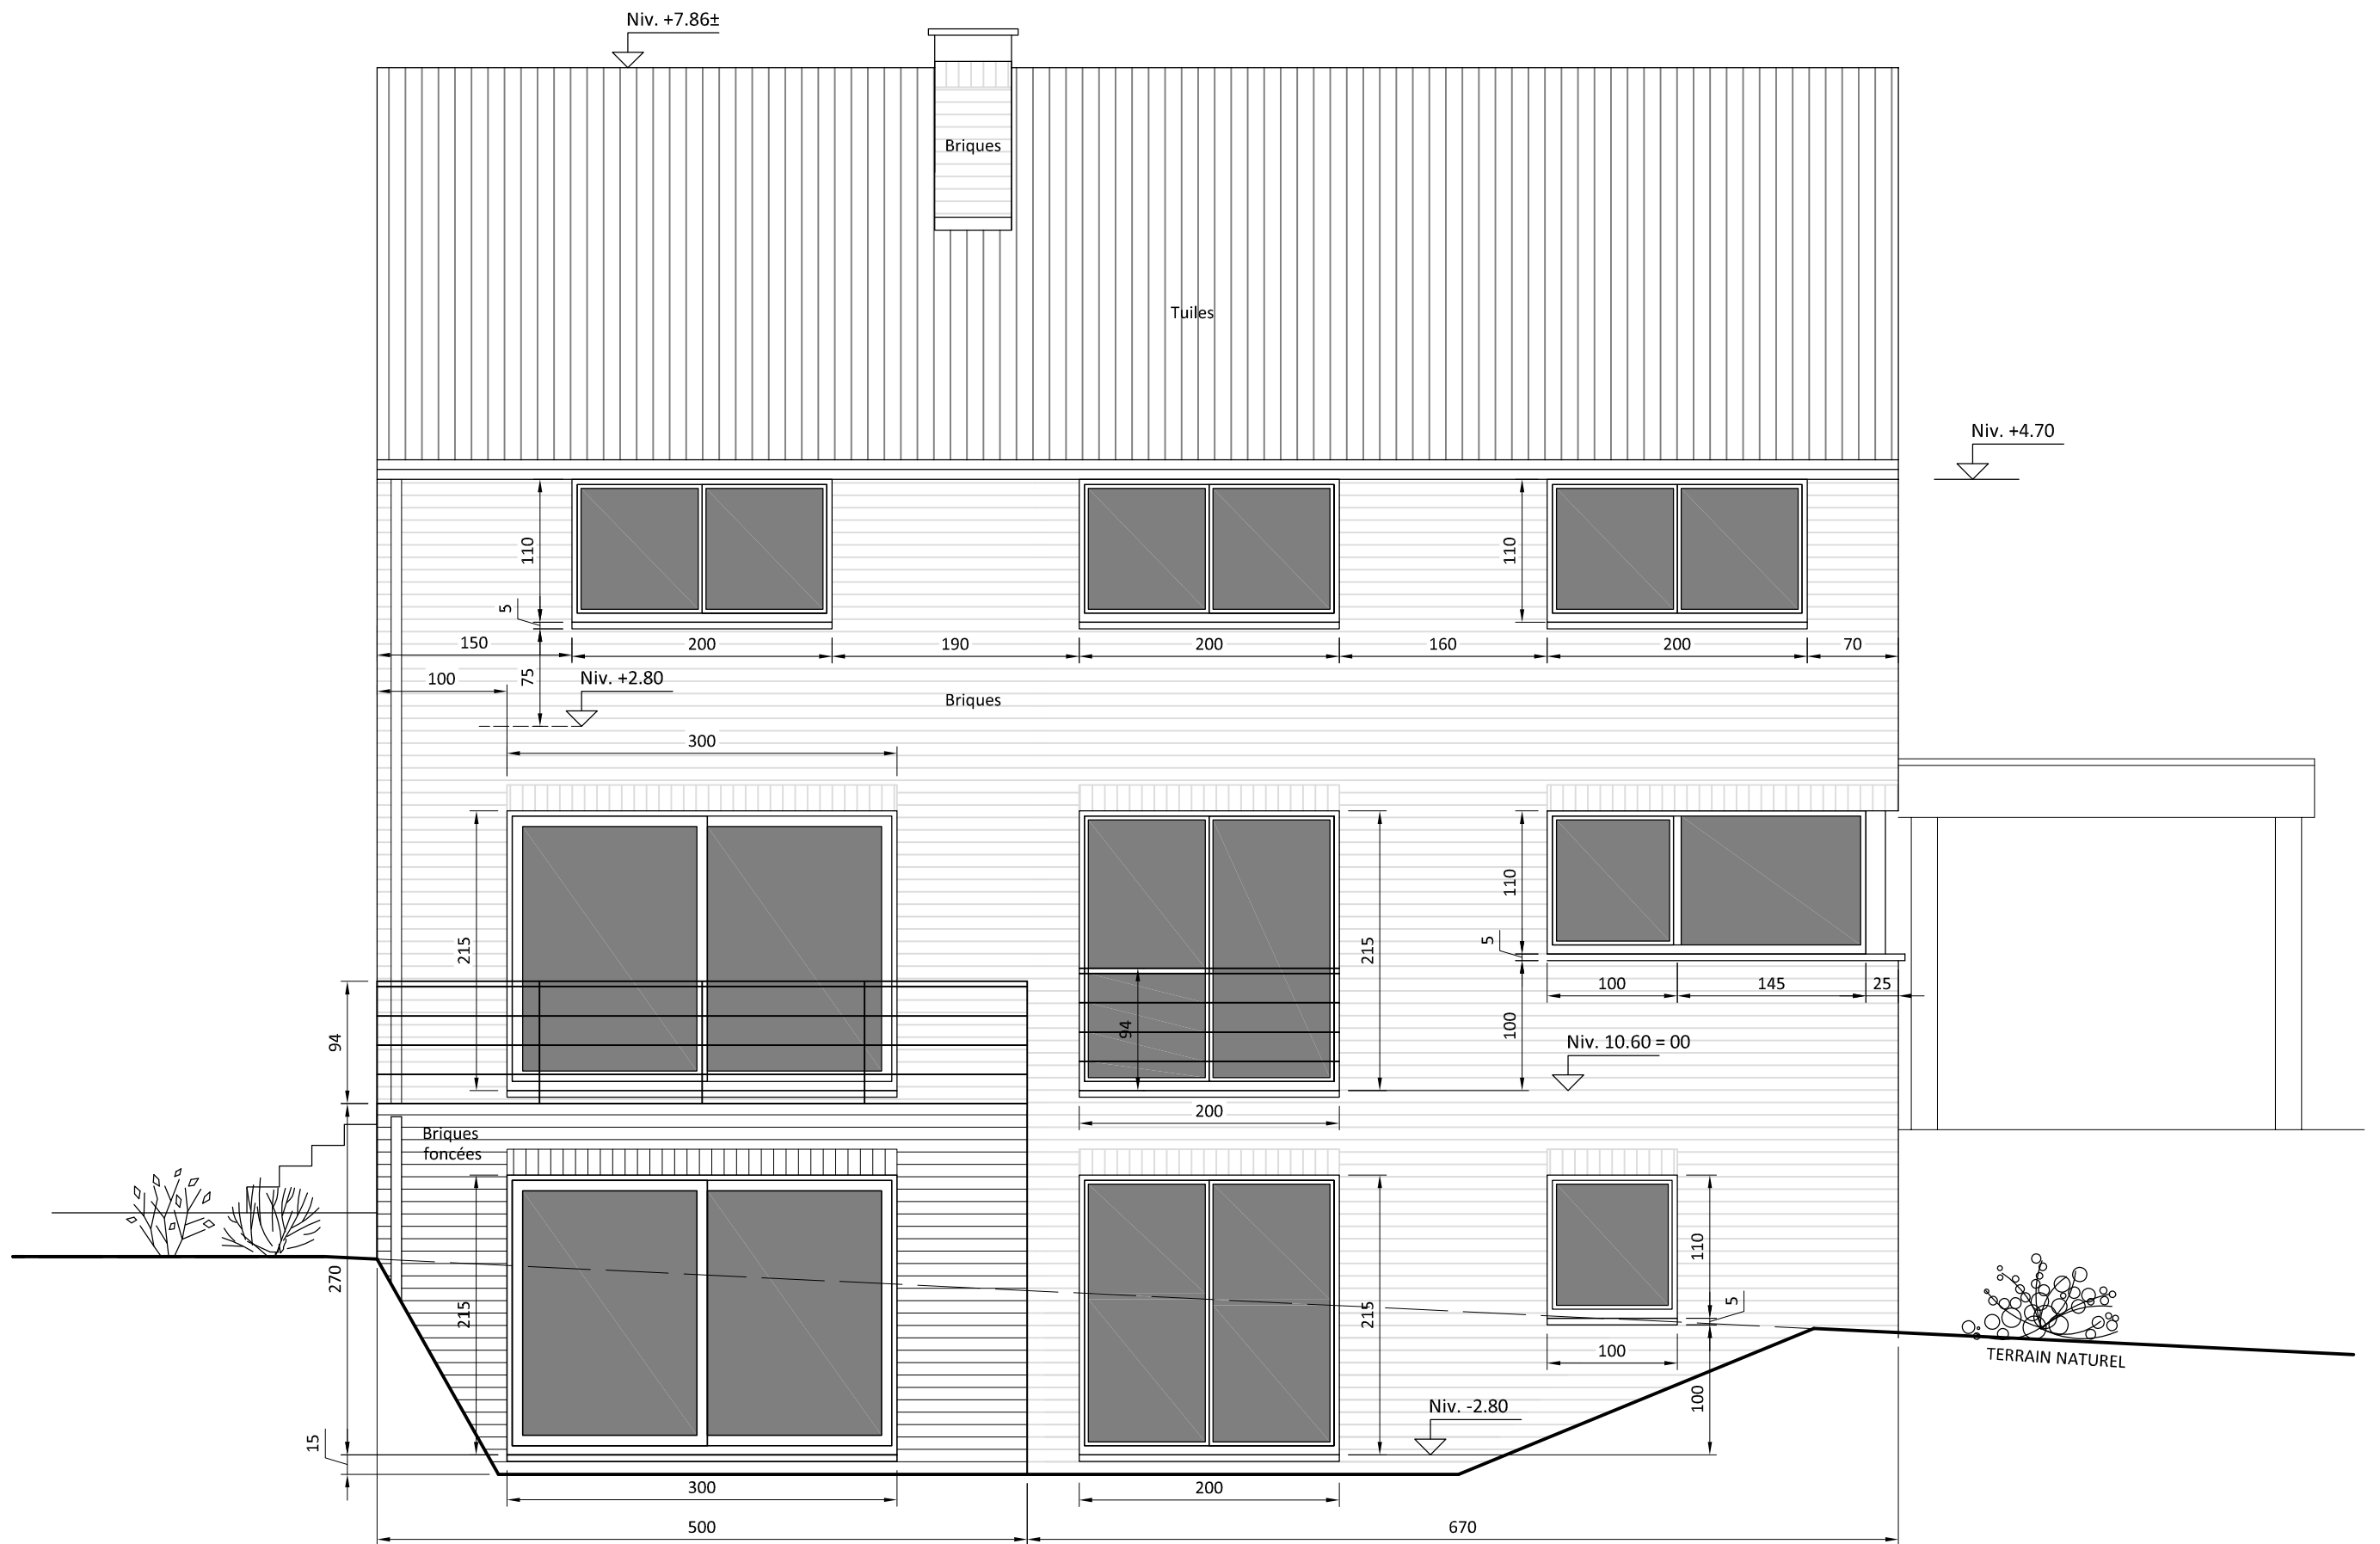


FACADE JARDIN
SSE

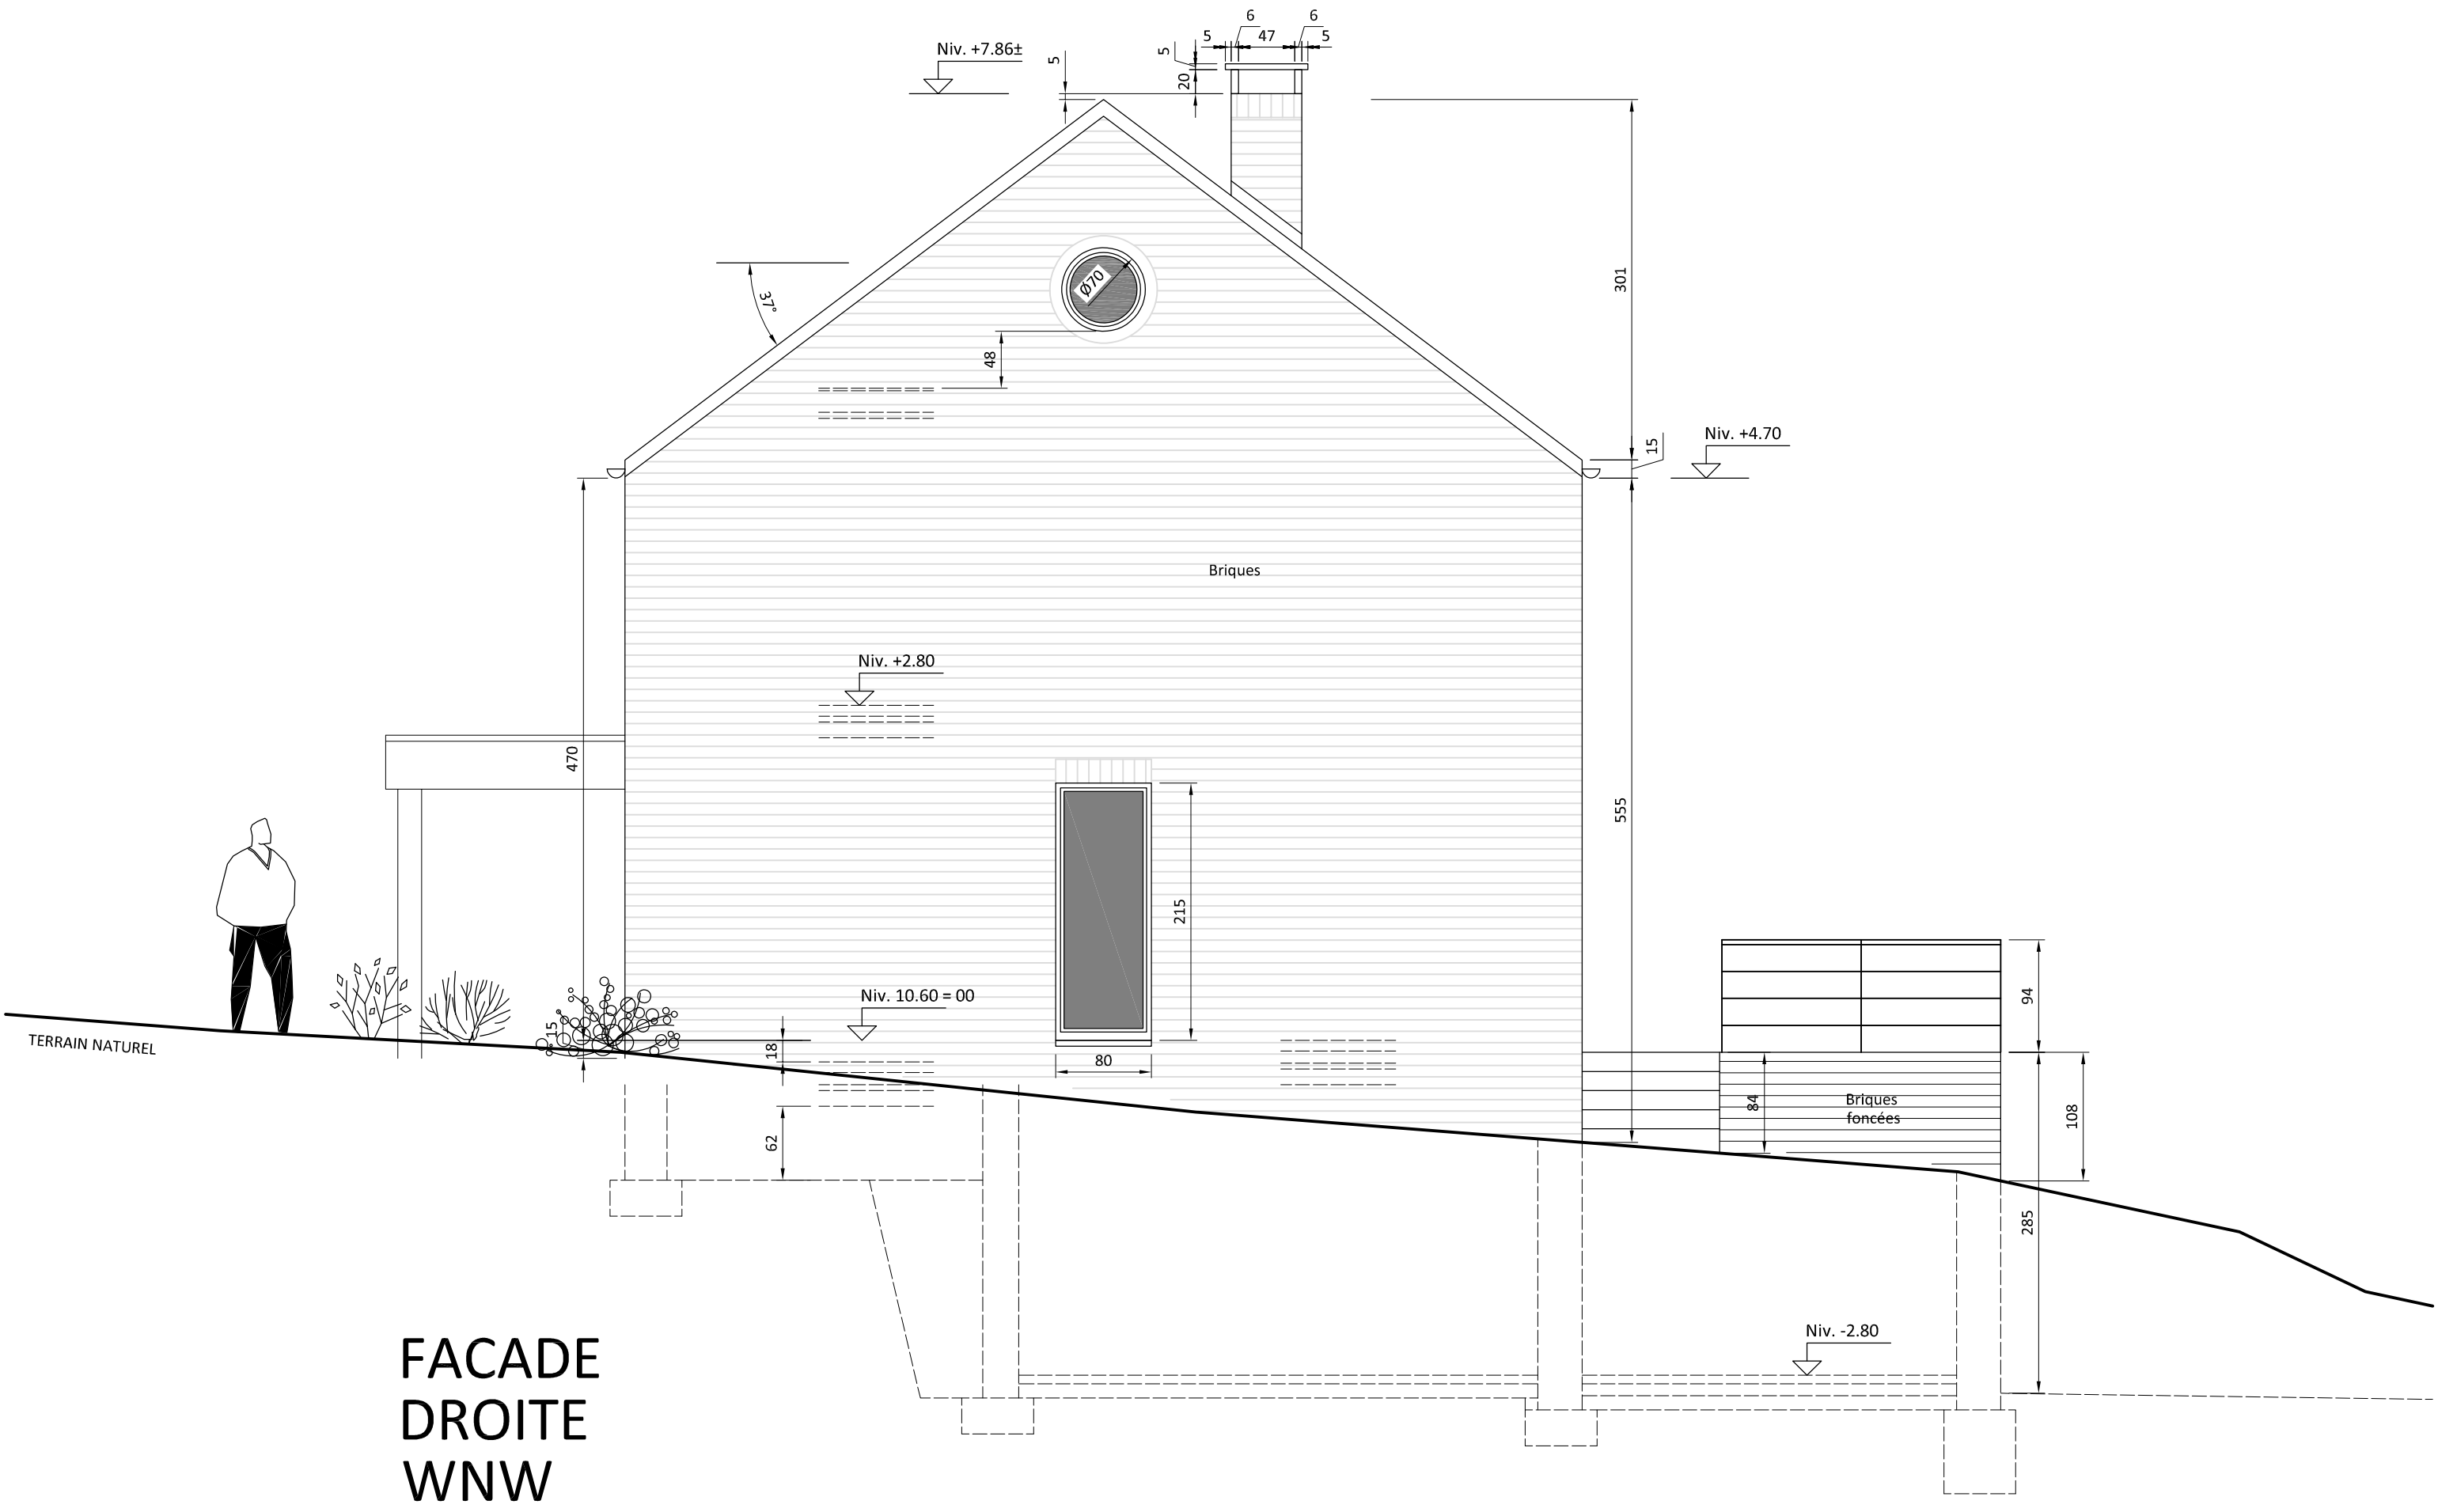


FACADE
DROITE
WNW




REZ-DE-CHAUSSEE

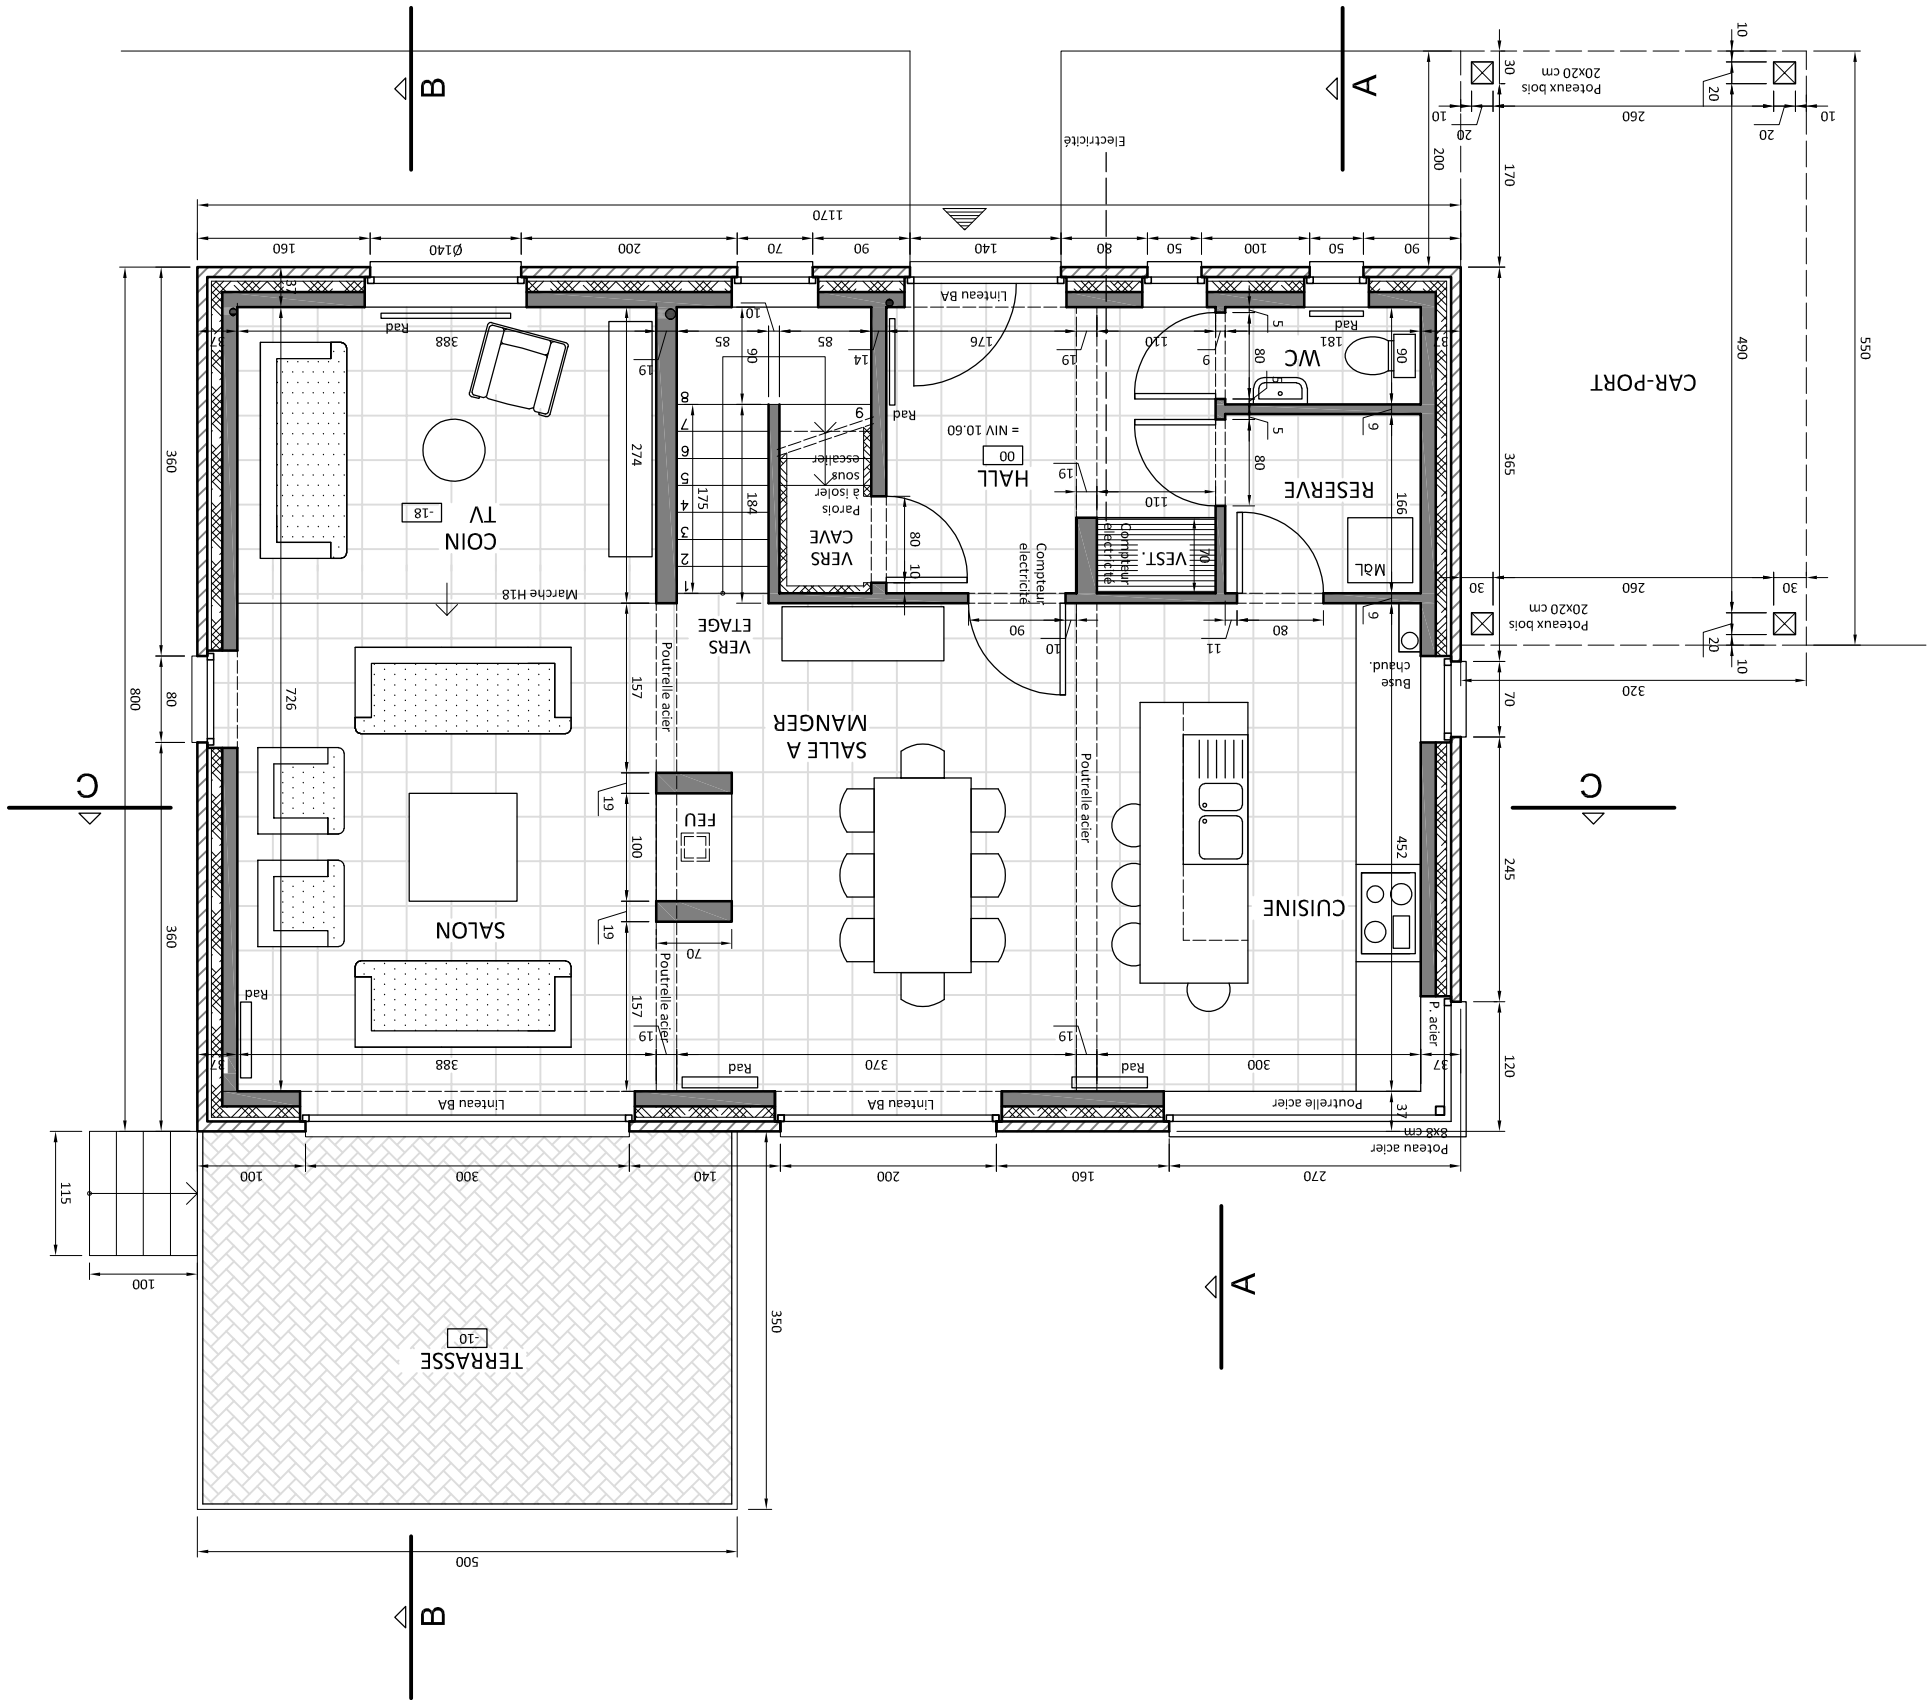

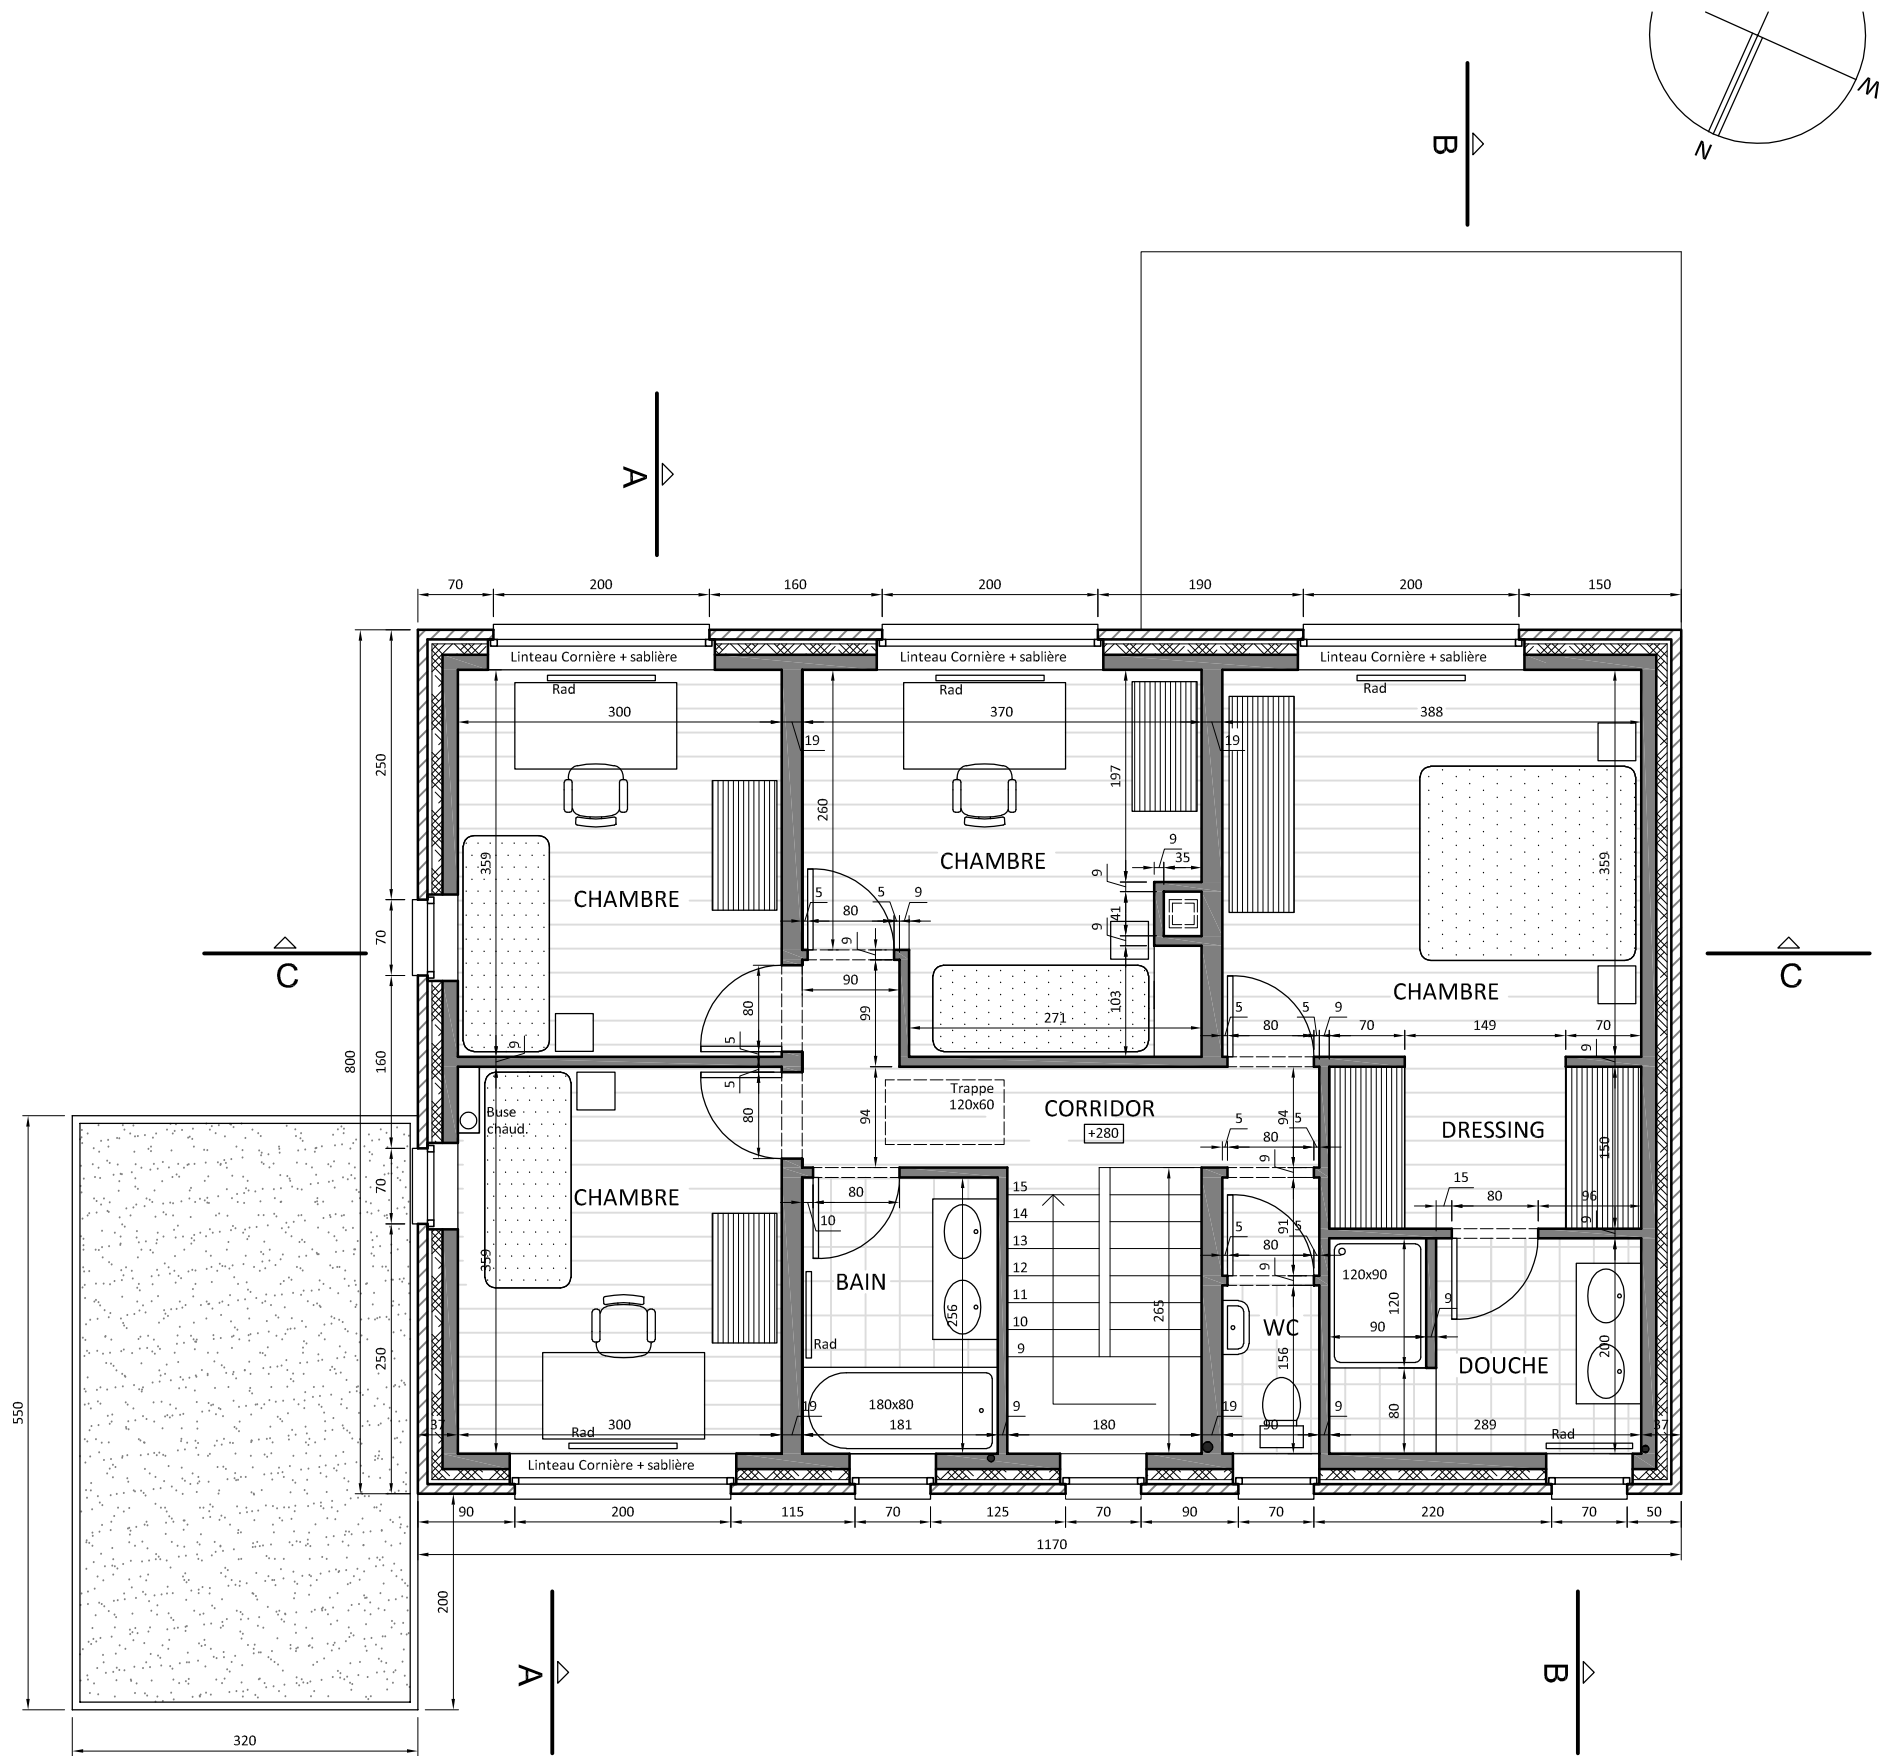

ETAGE

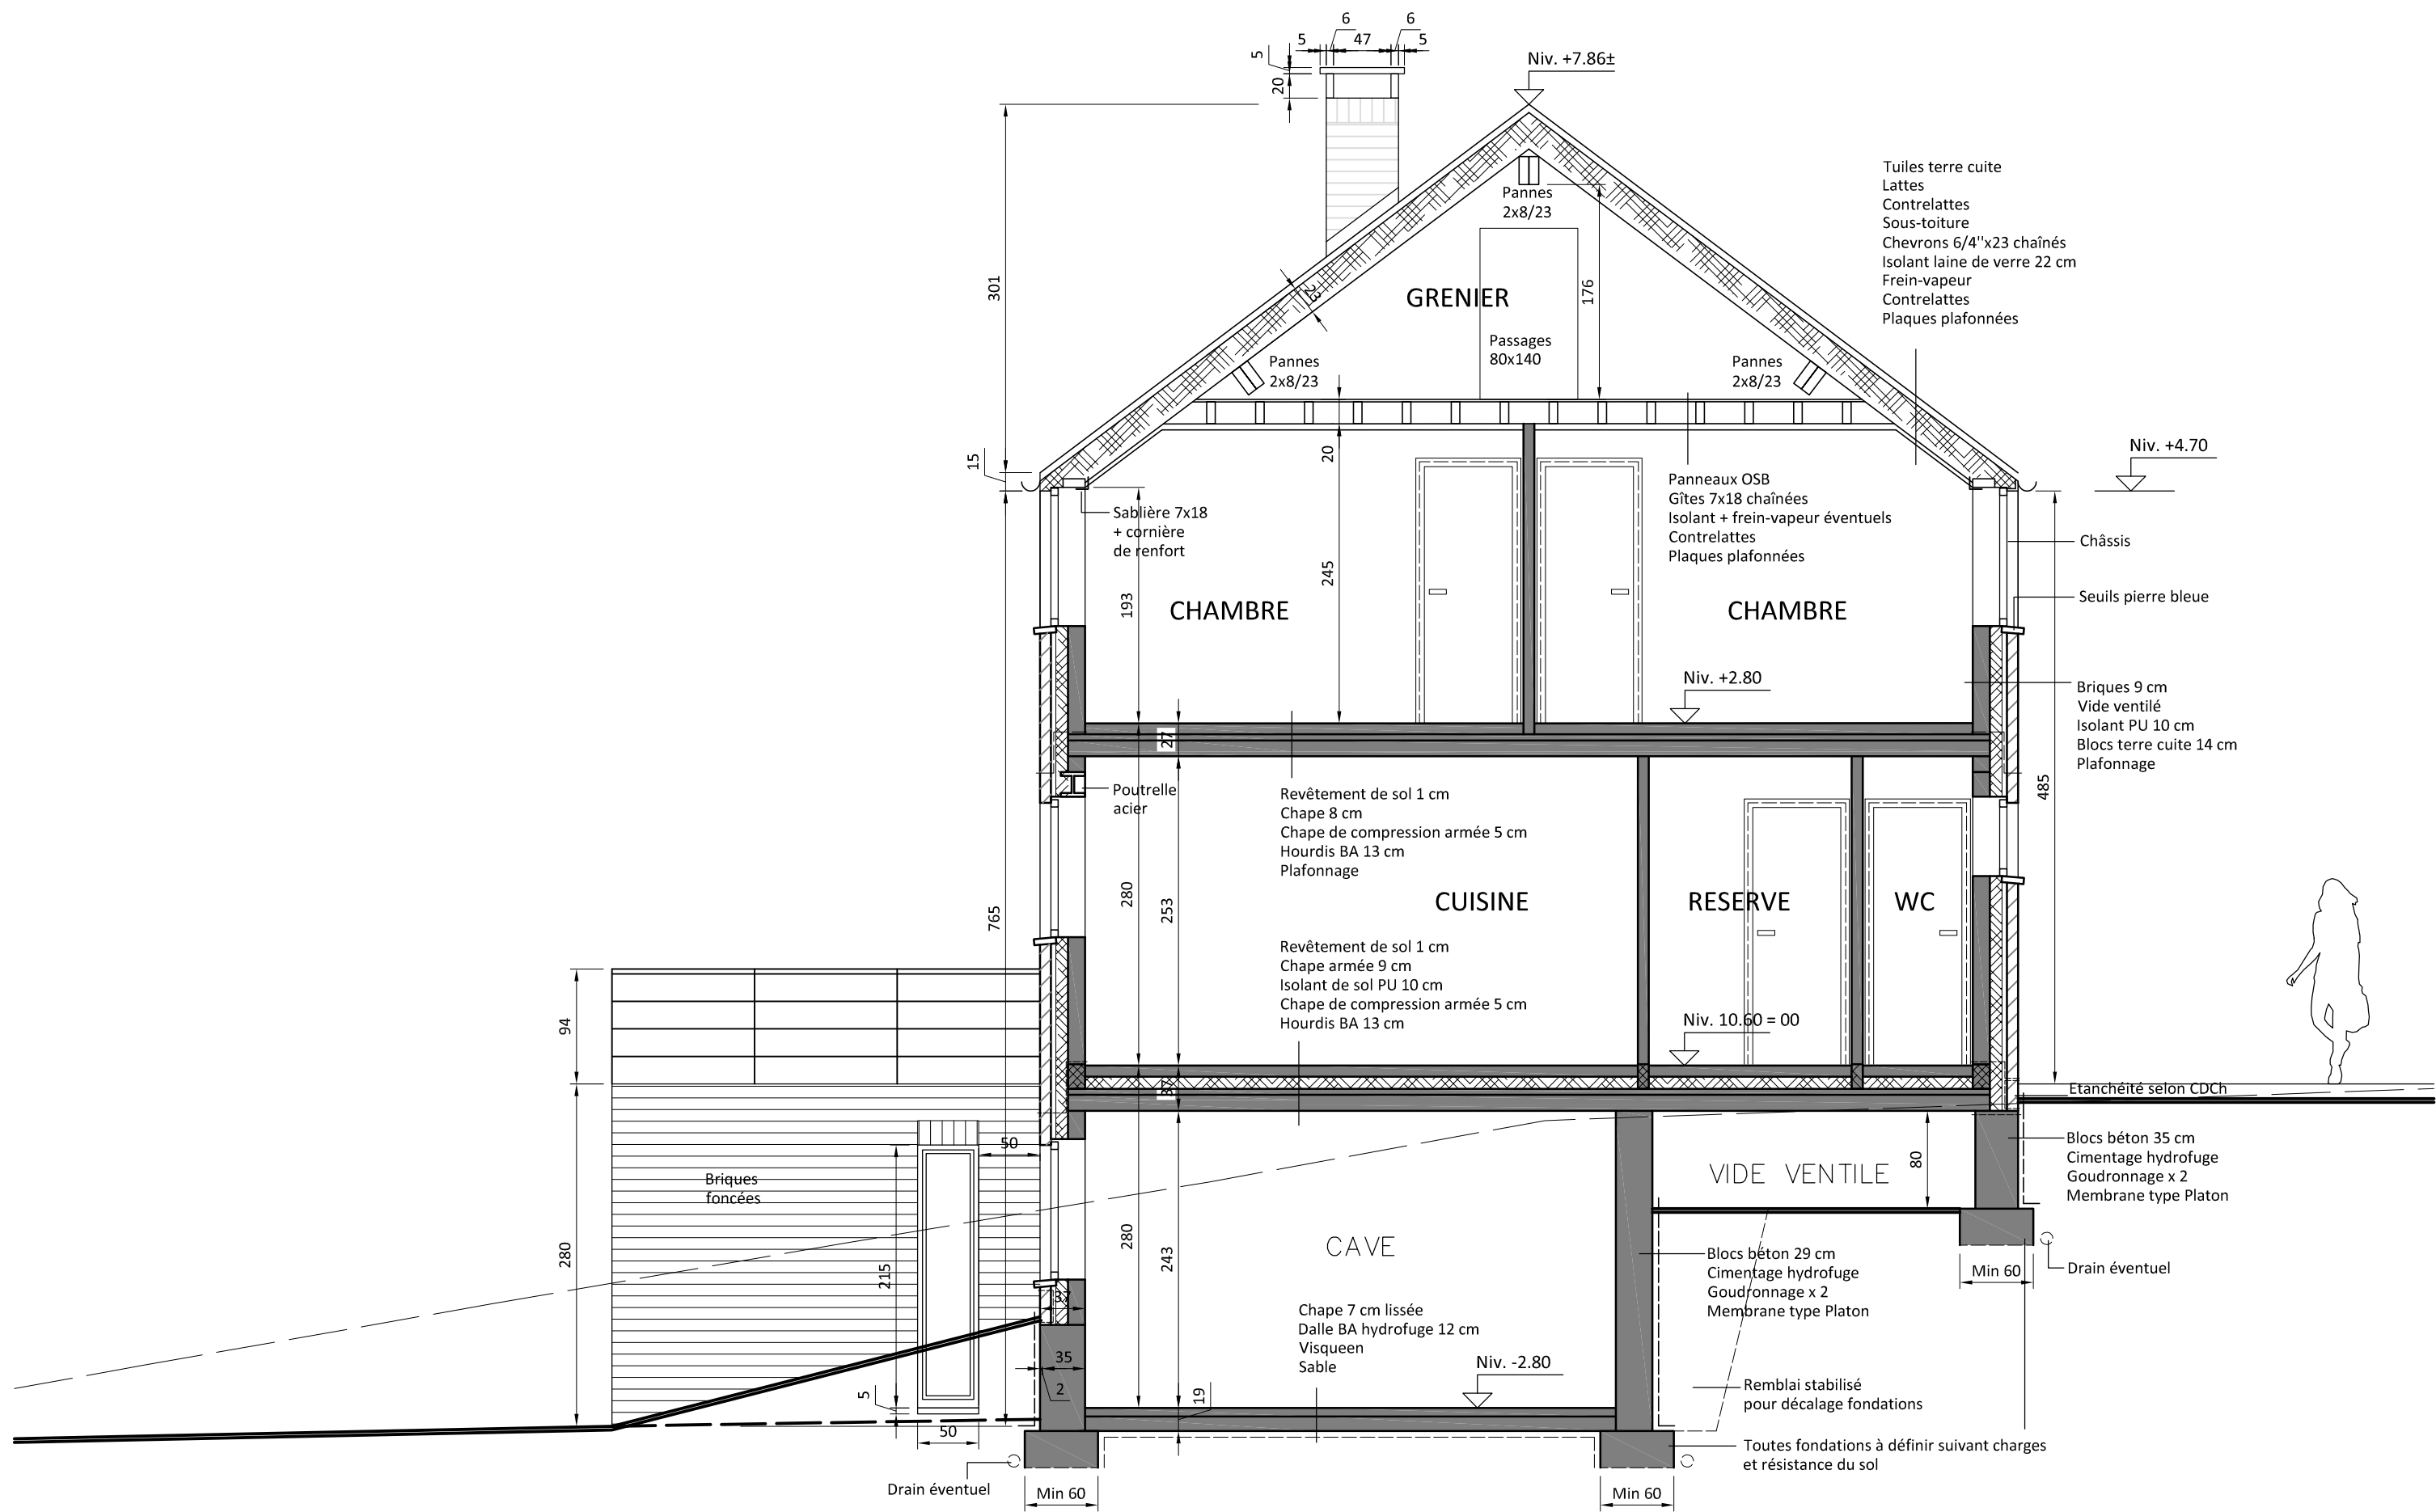

COUPE A-A



COUPE B-B

