



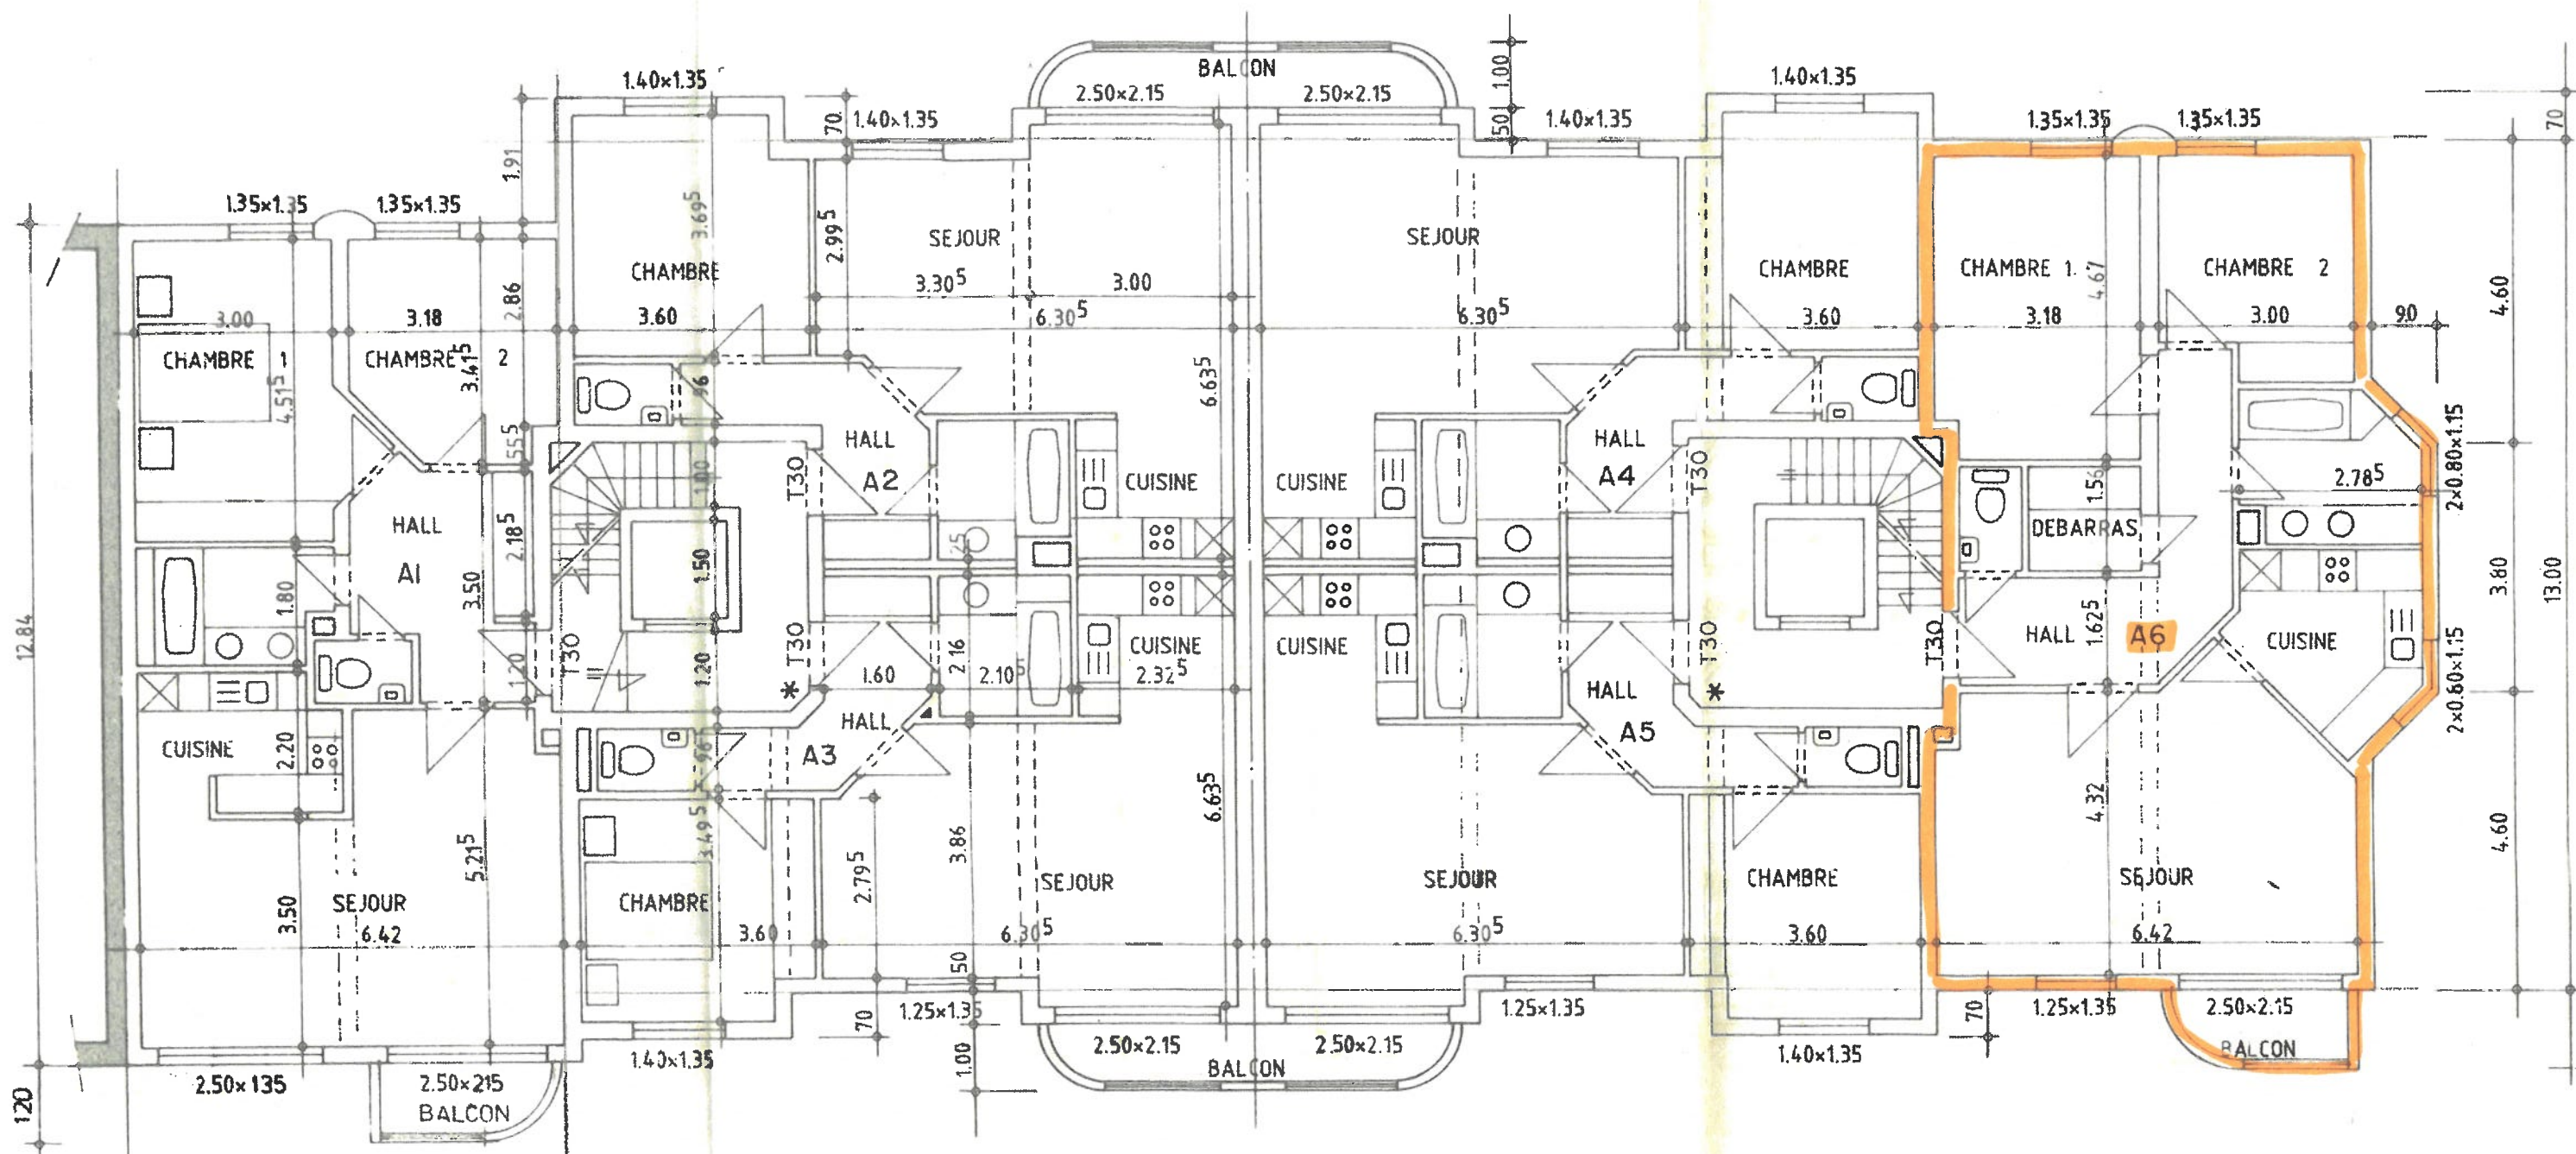

ETAGE I

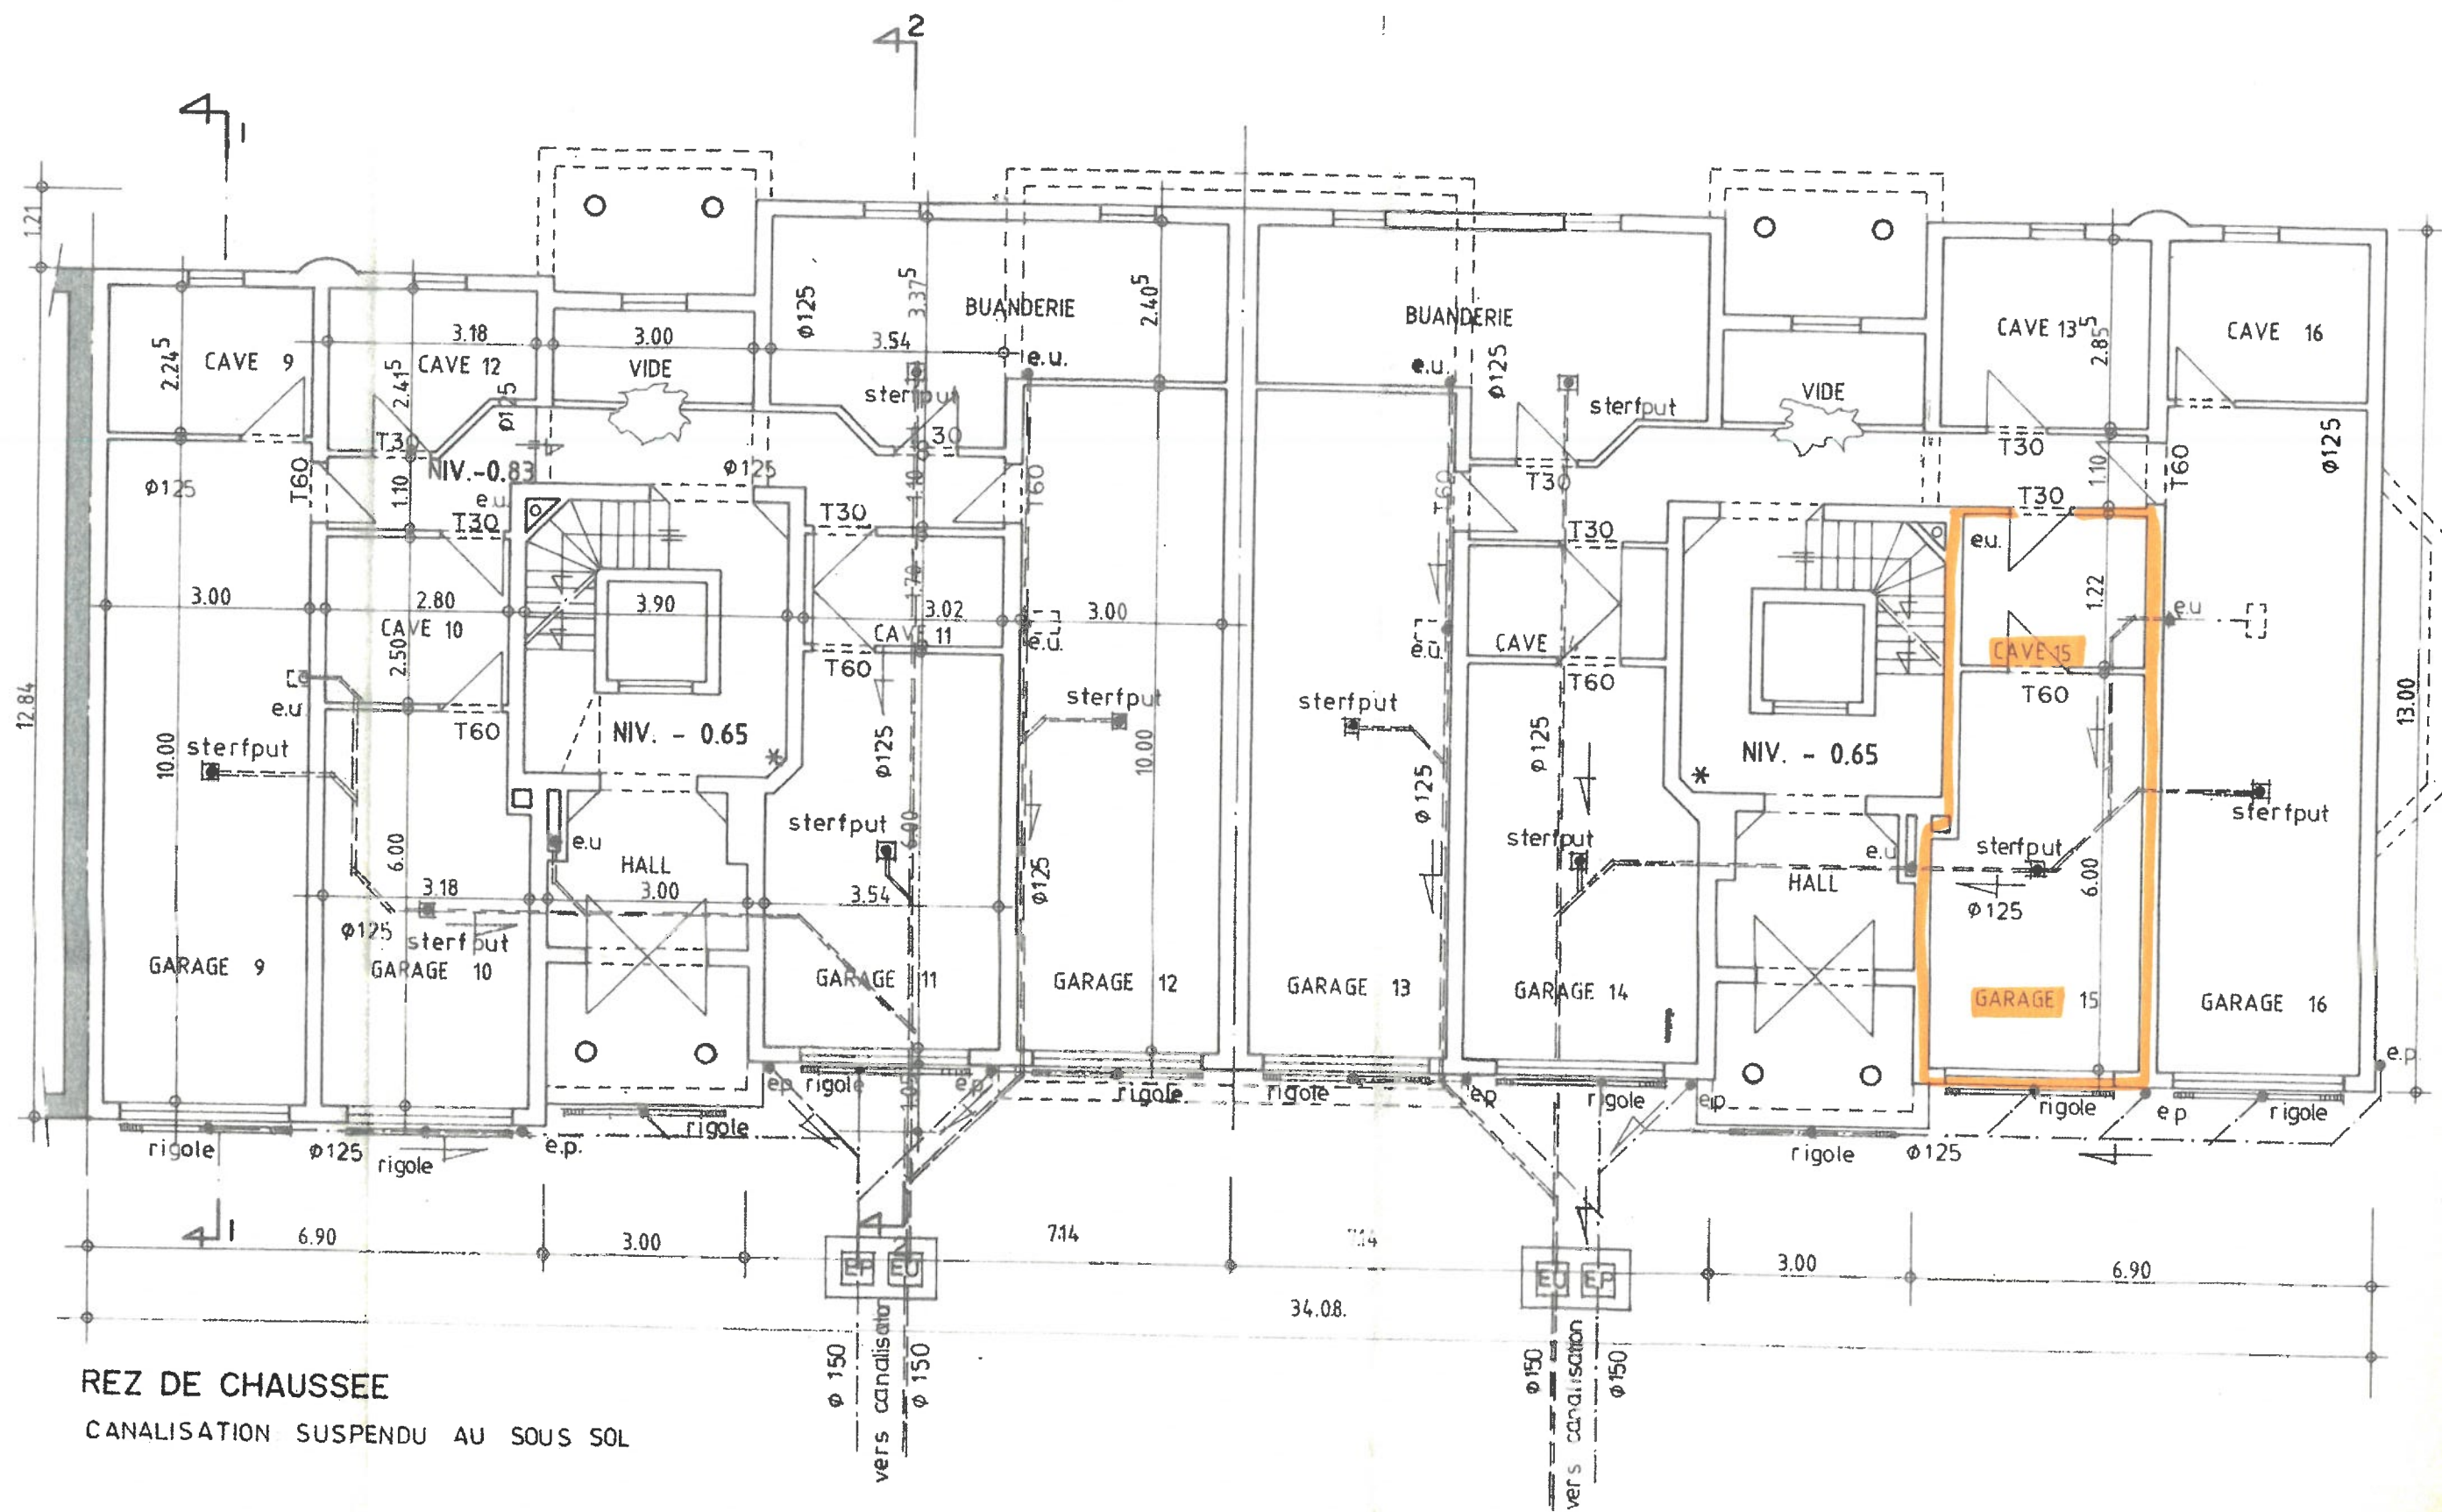

REZ DE CHAUSSEE
CANALISATION SUSPENDU AU SOUS SOL