



Plan de contexte urbanistique et paysager éch. 1/500




Plan de situation éch. 1/10.000

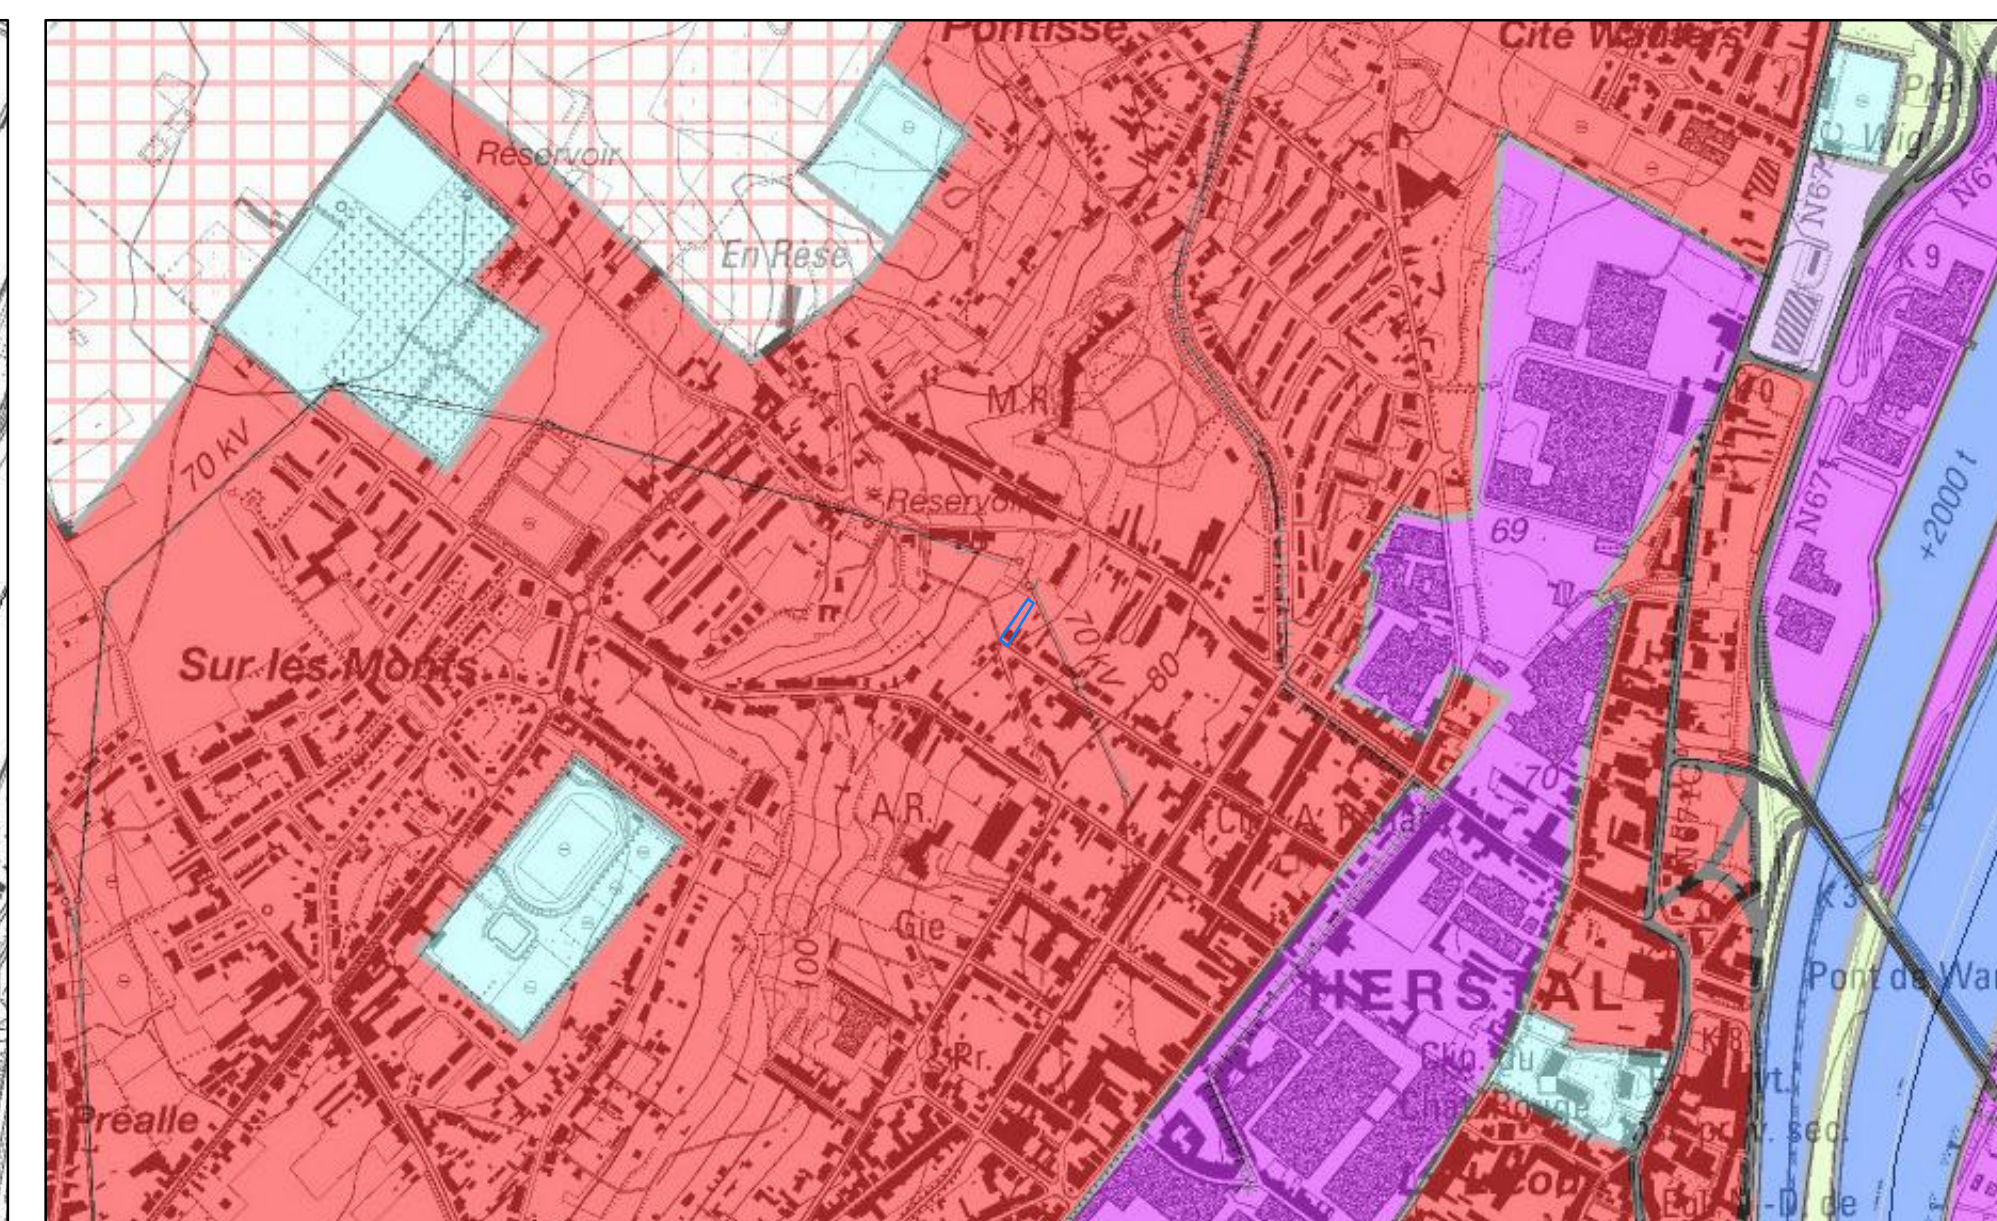


Plan de secteur éch. 1/10.000

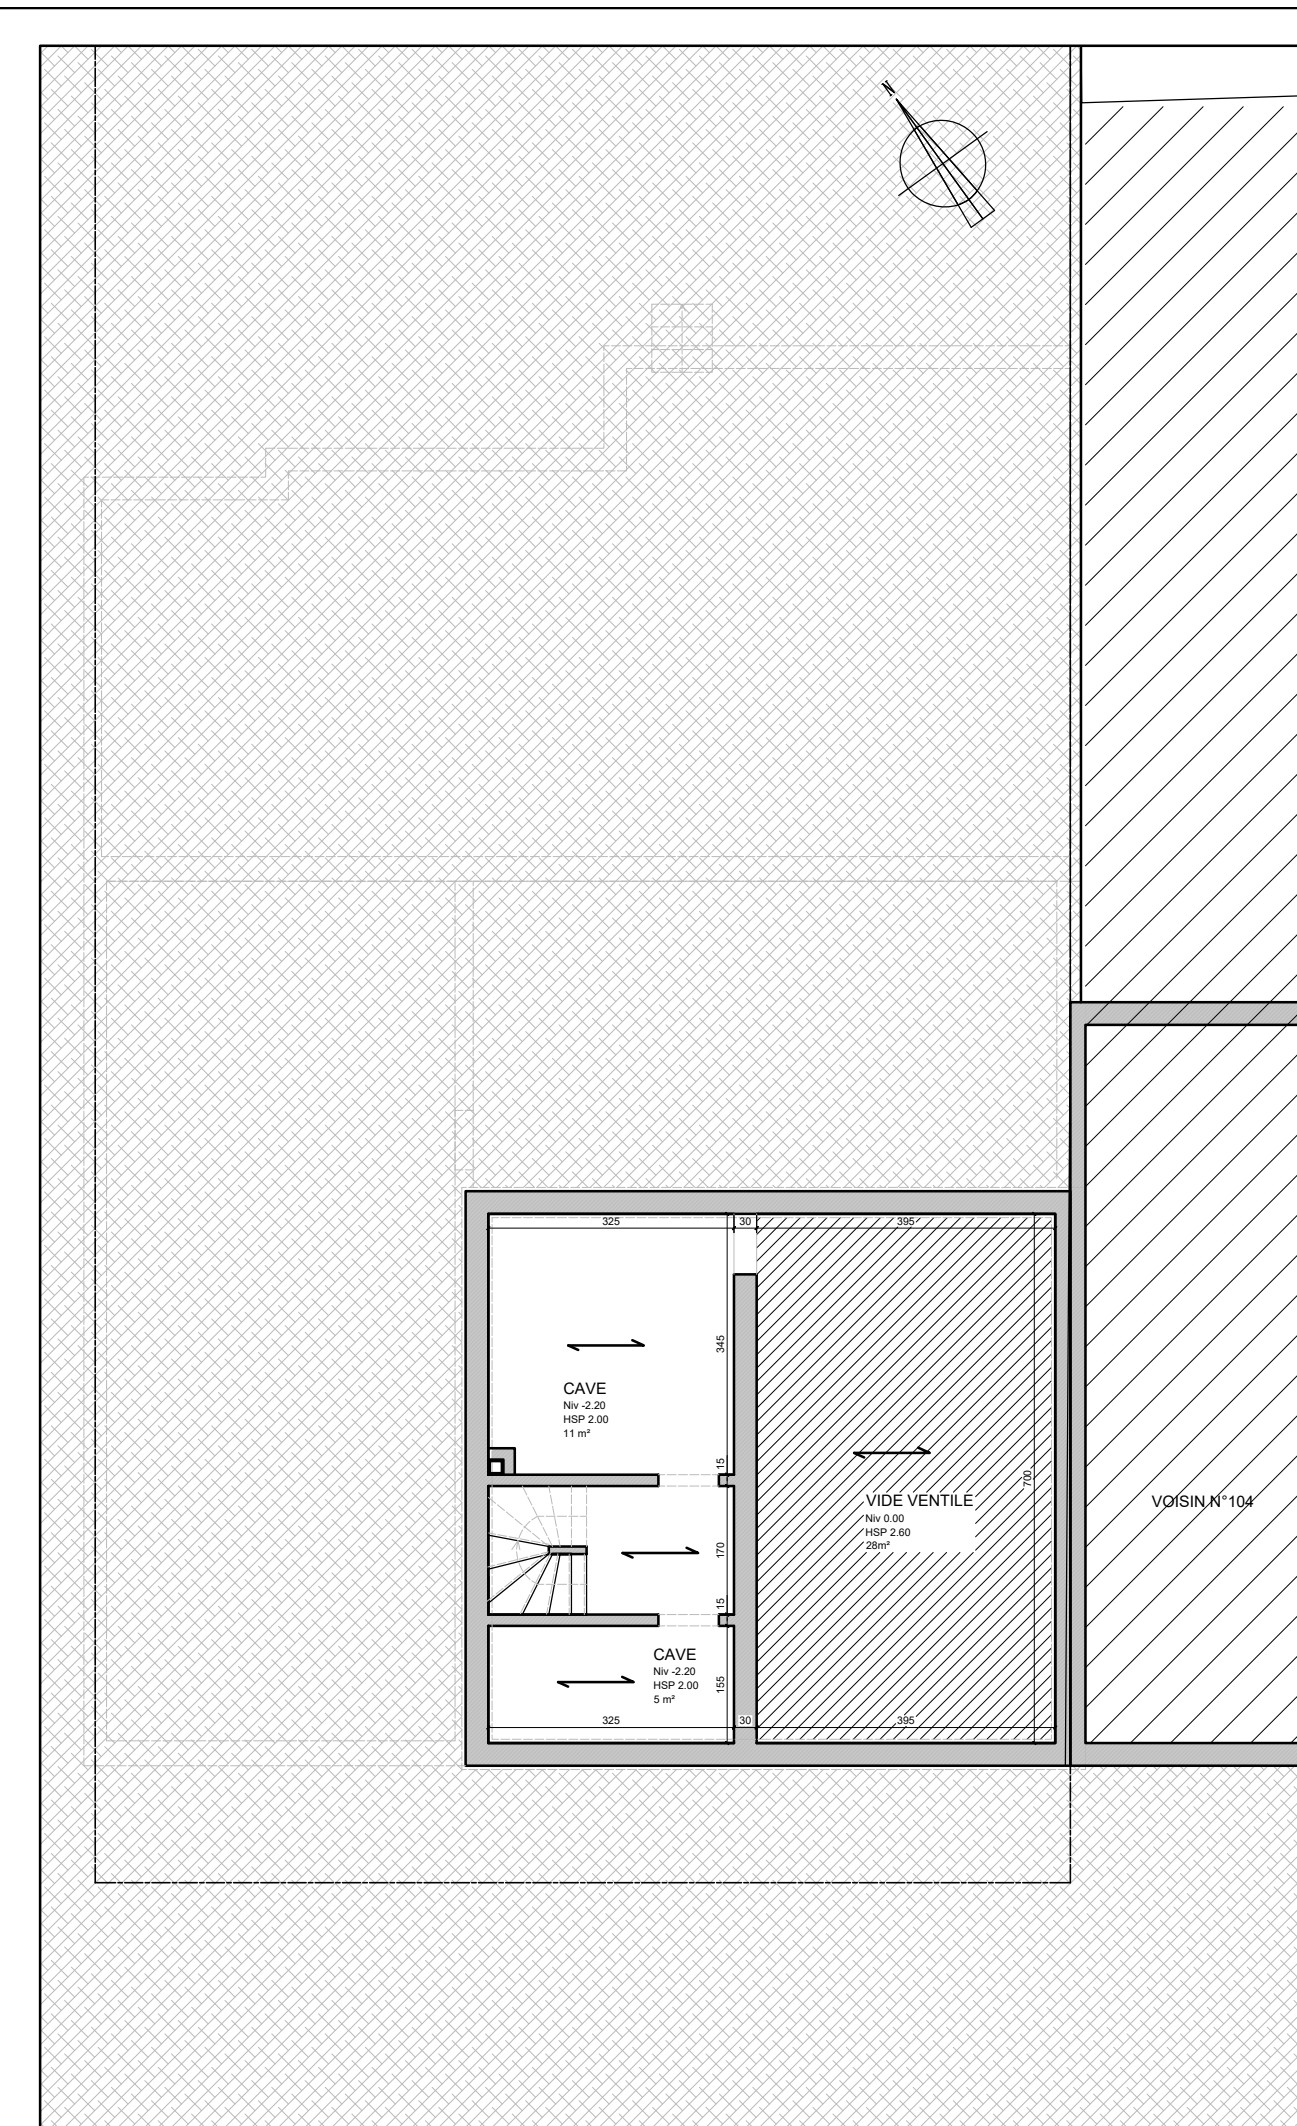


Plan de cave: situation existante et projetée éch. 1/100

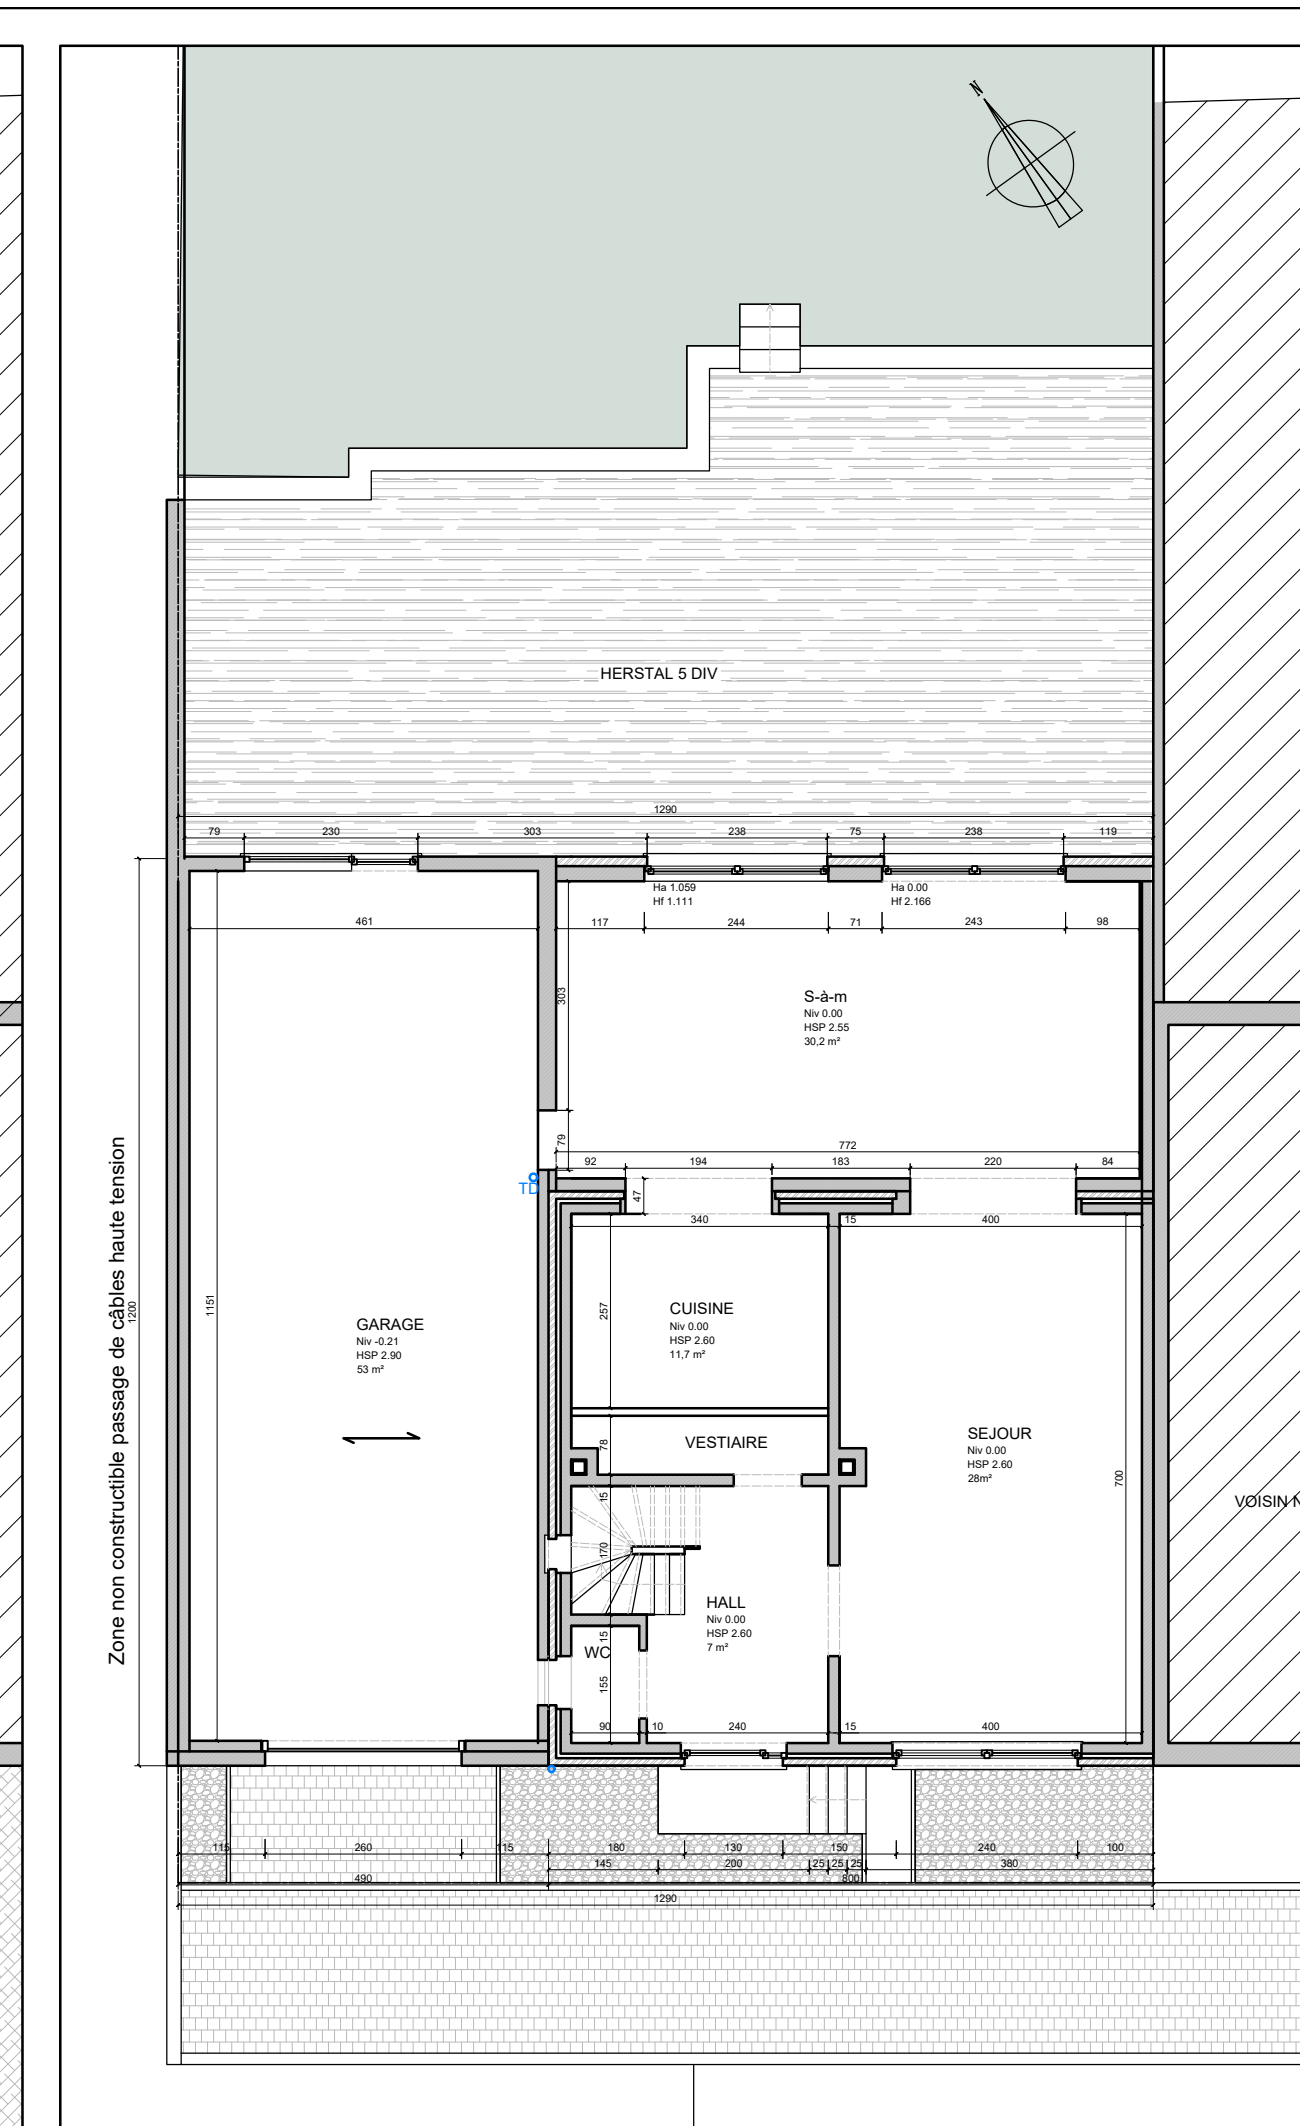


Plan Rez: situation existante éch. 1/100

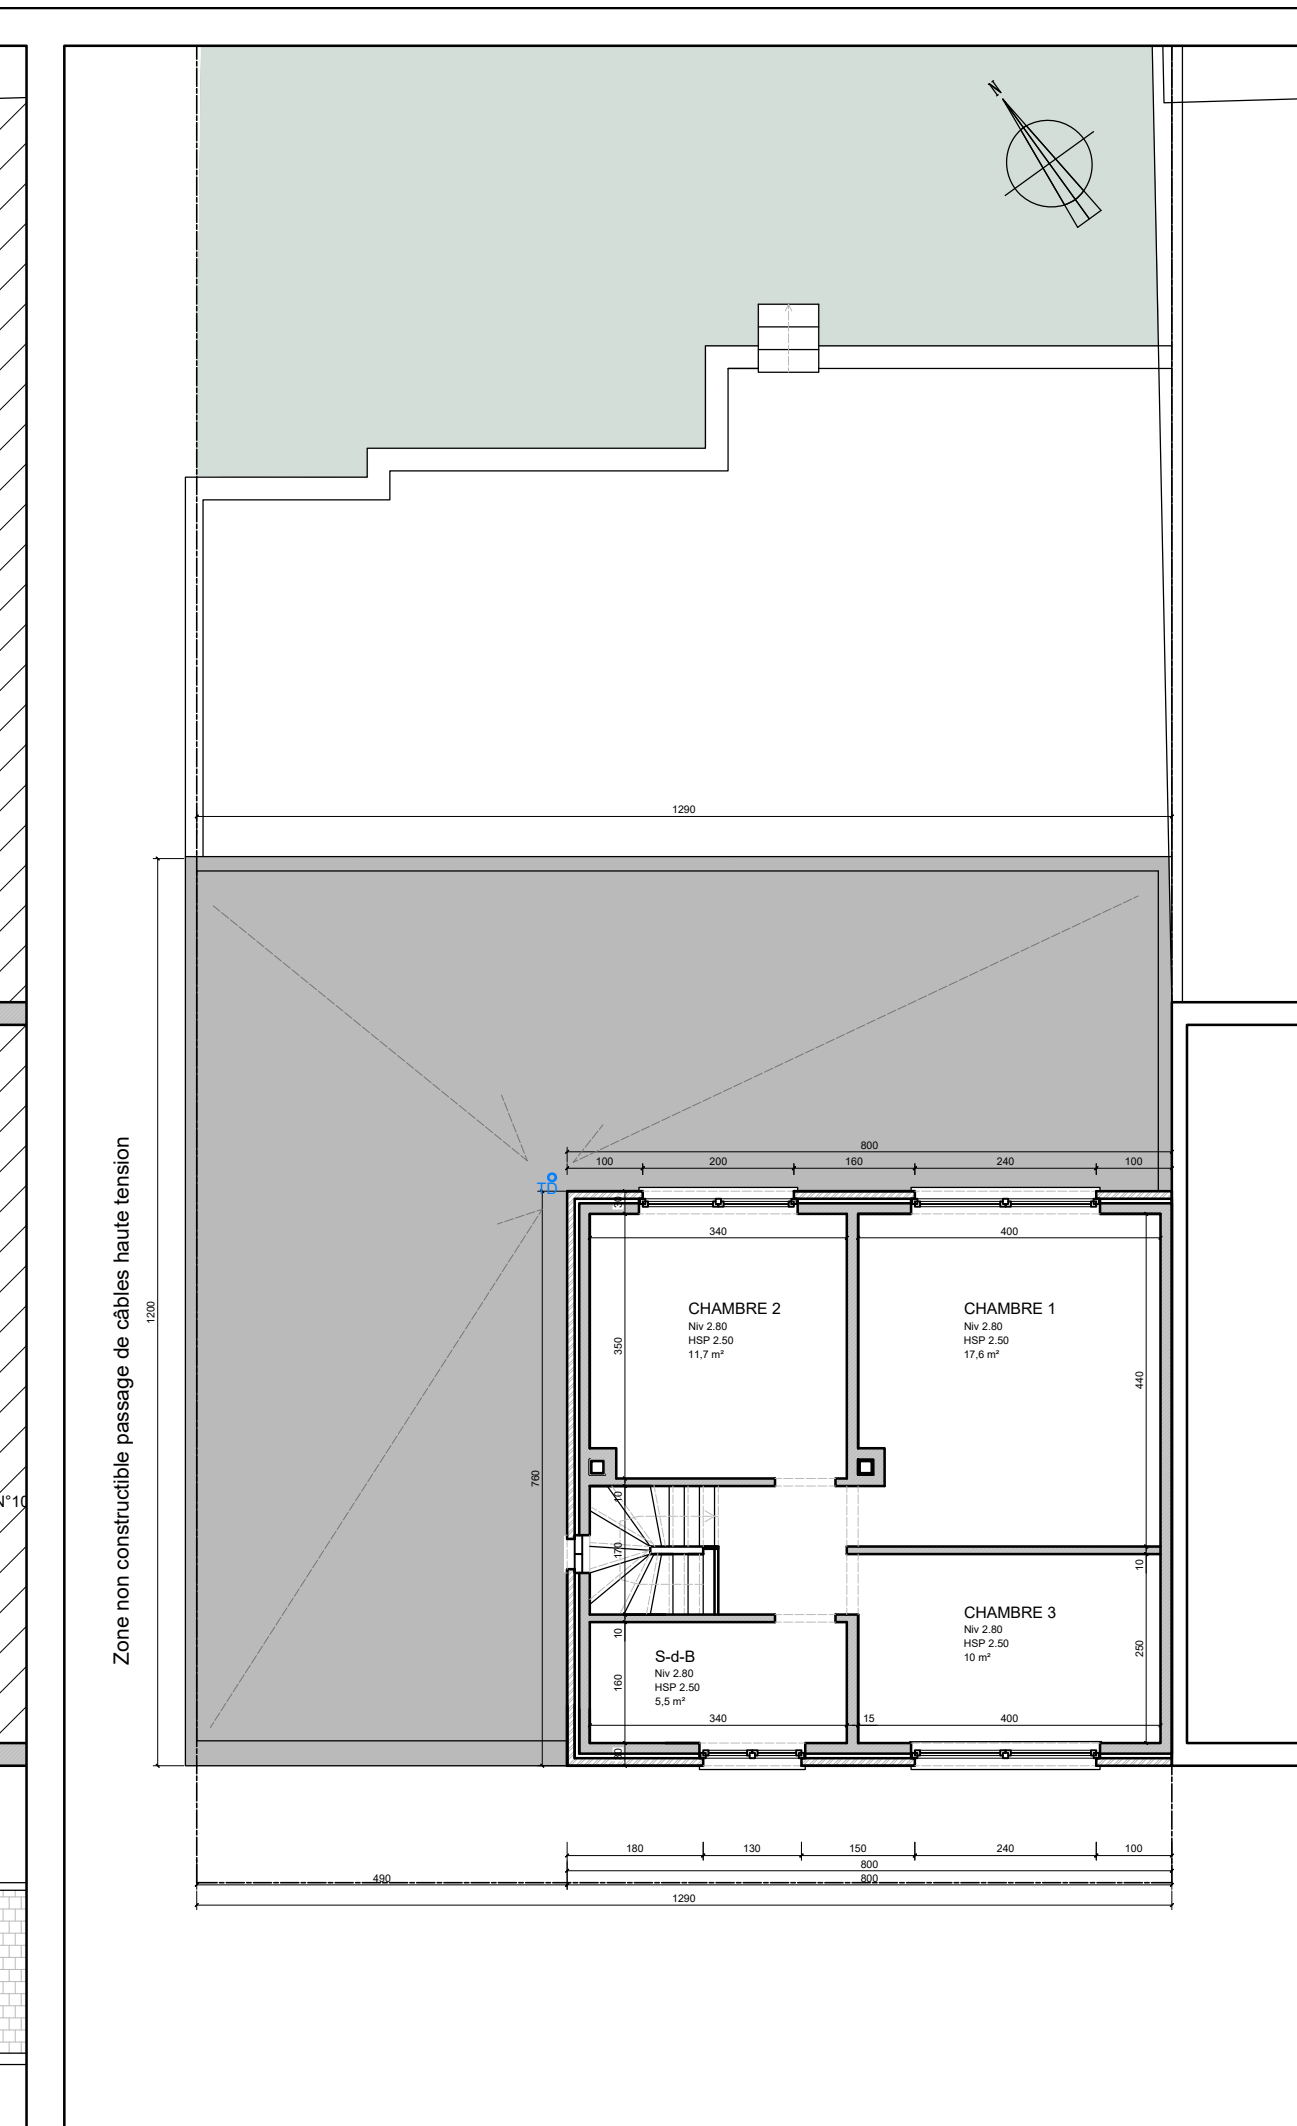


Plan étage: situation existante éch. 1/100

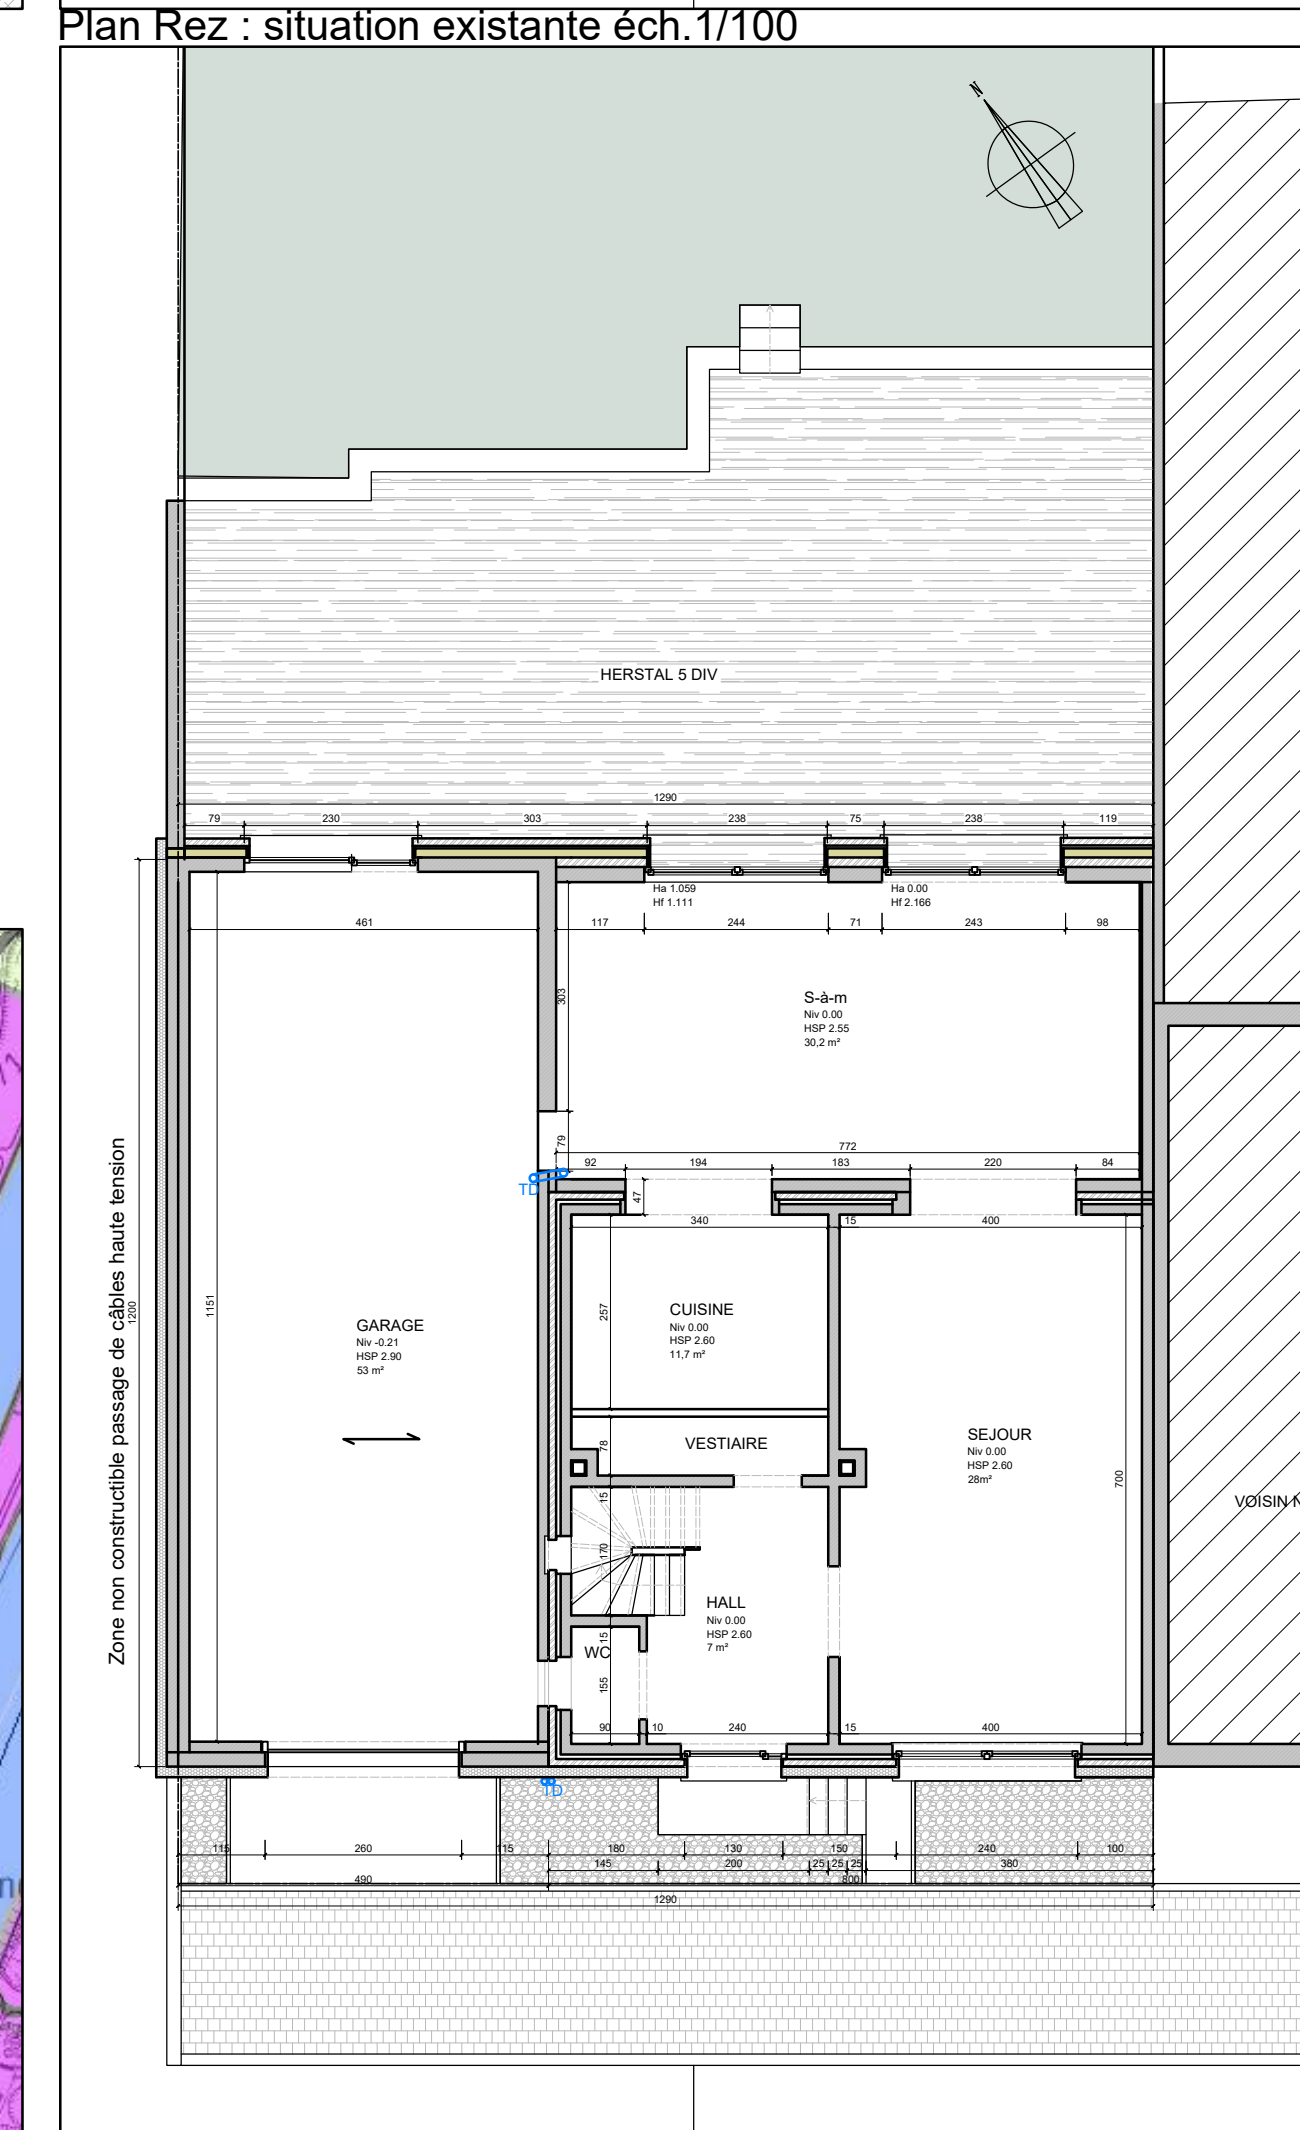


Plan Rez: situation projetée éch. 1/100

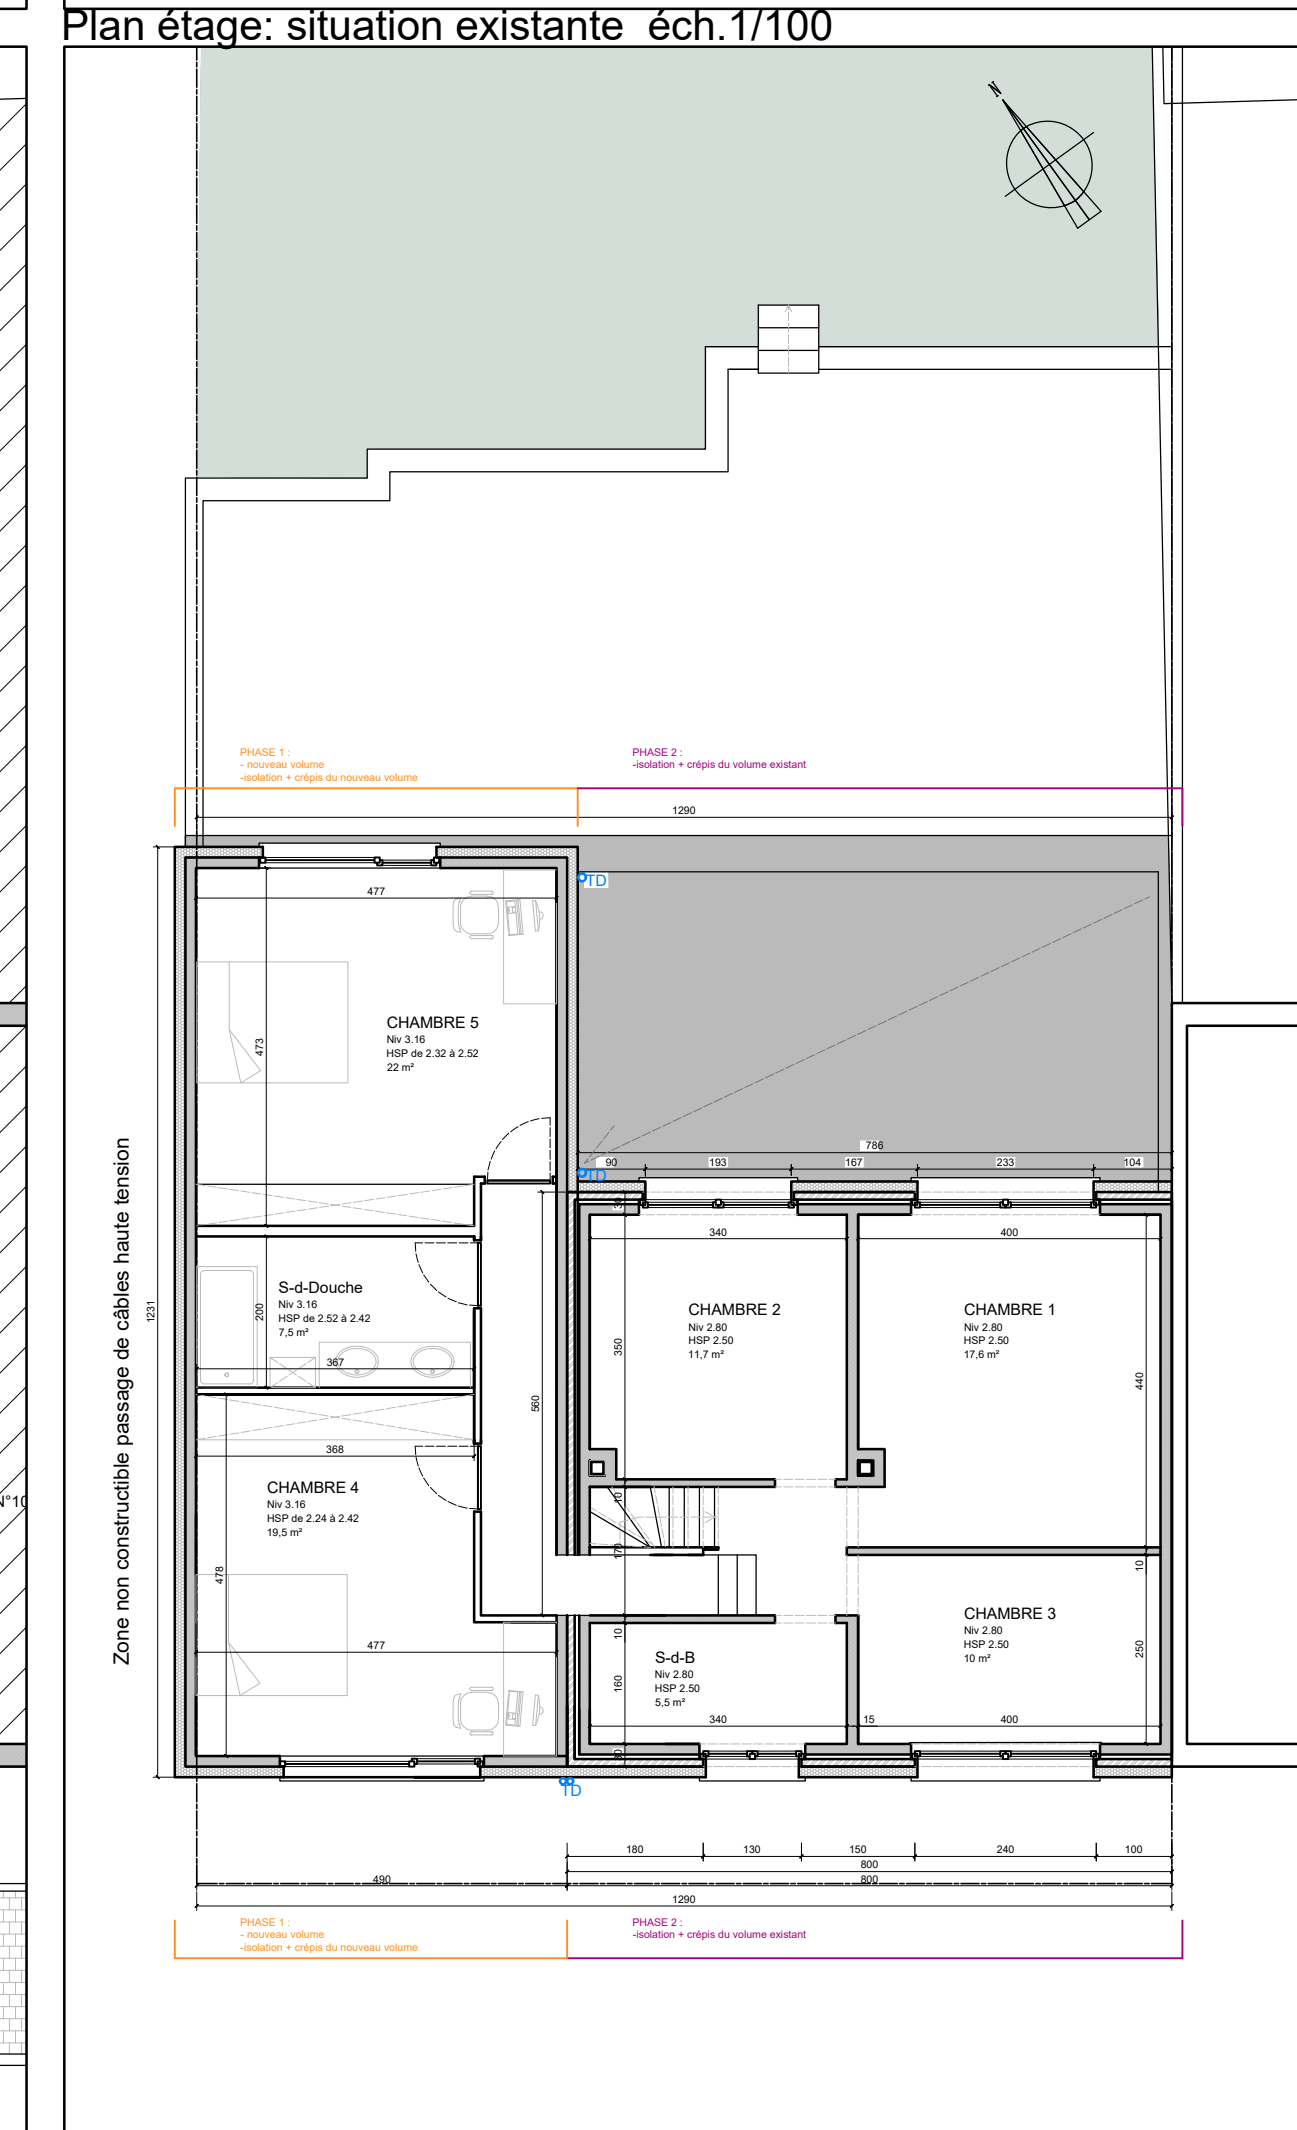


Plan étage: situation projetée éch. 1/100

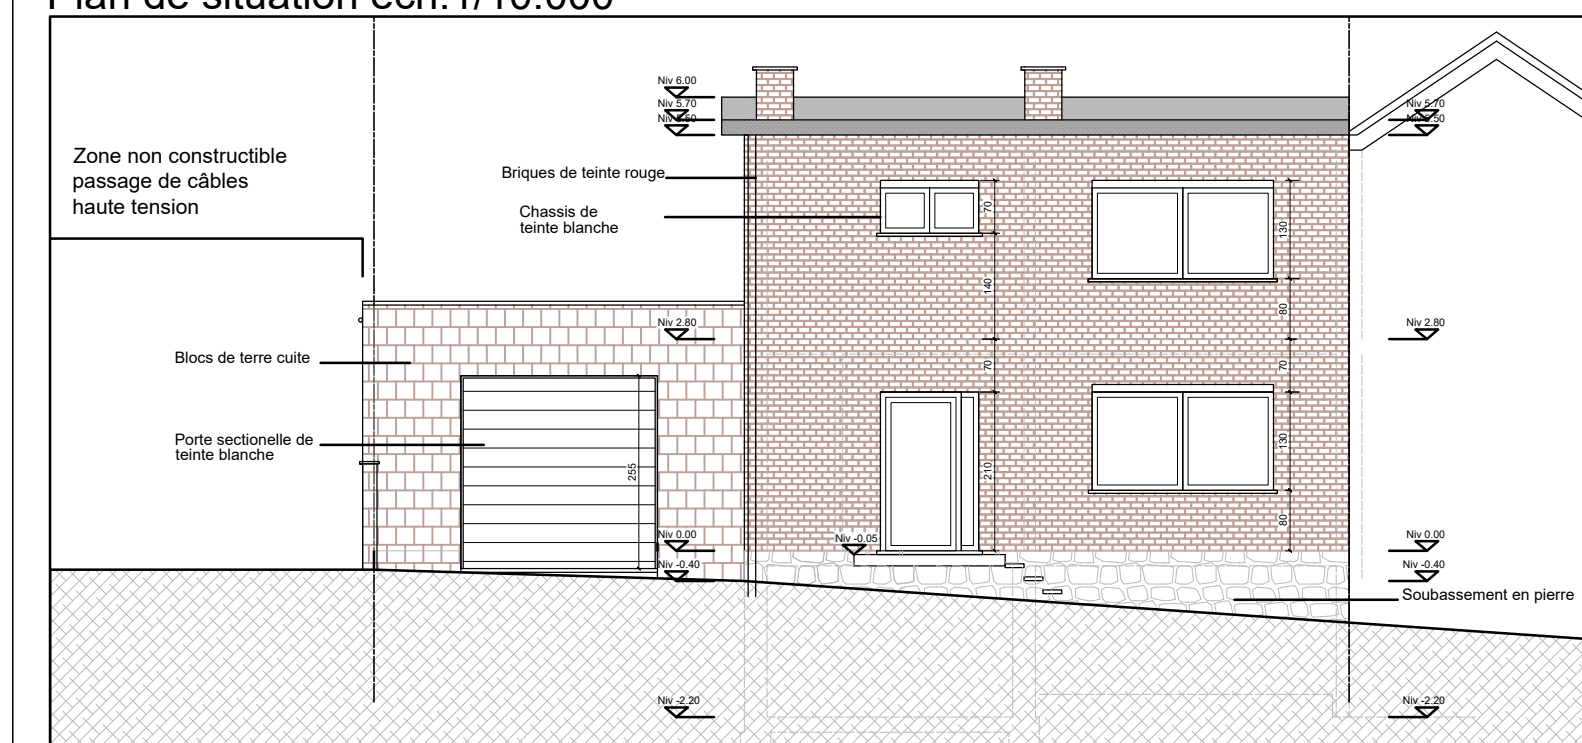


Élévation avant: situation existante éch. 1/100

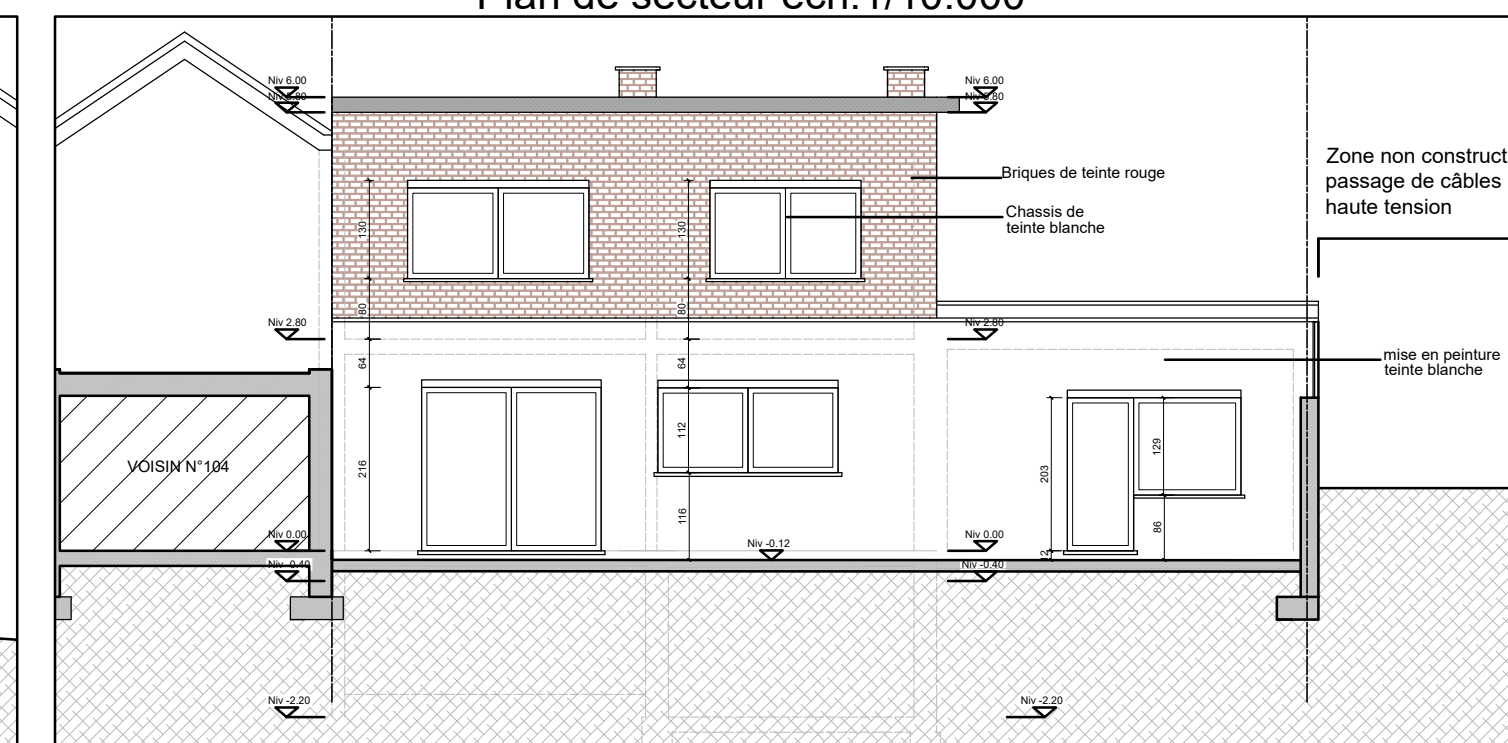


Élévation arrière: situation existante éch. 1/100

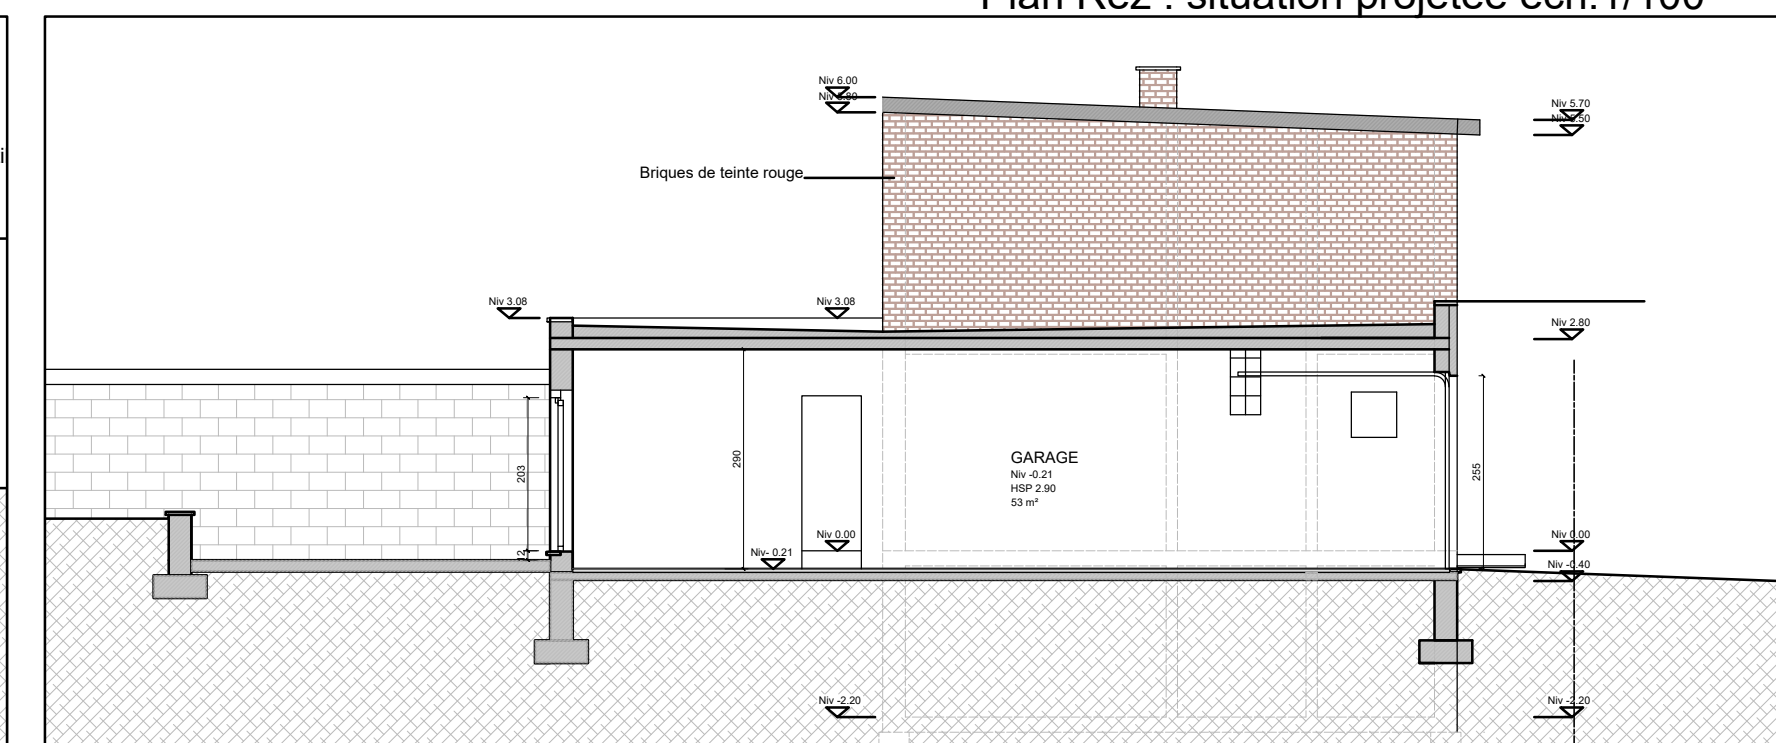


Coupe AA: situation existante éch. 1/100

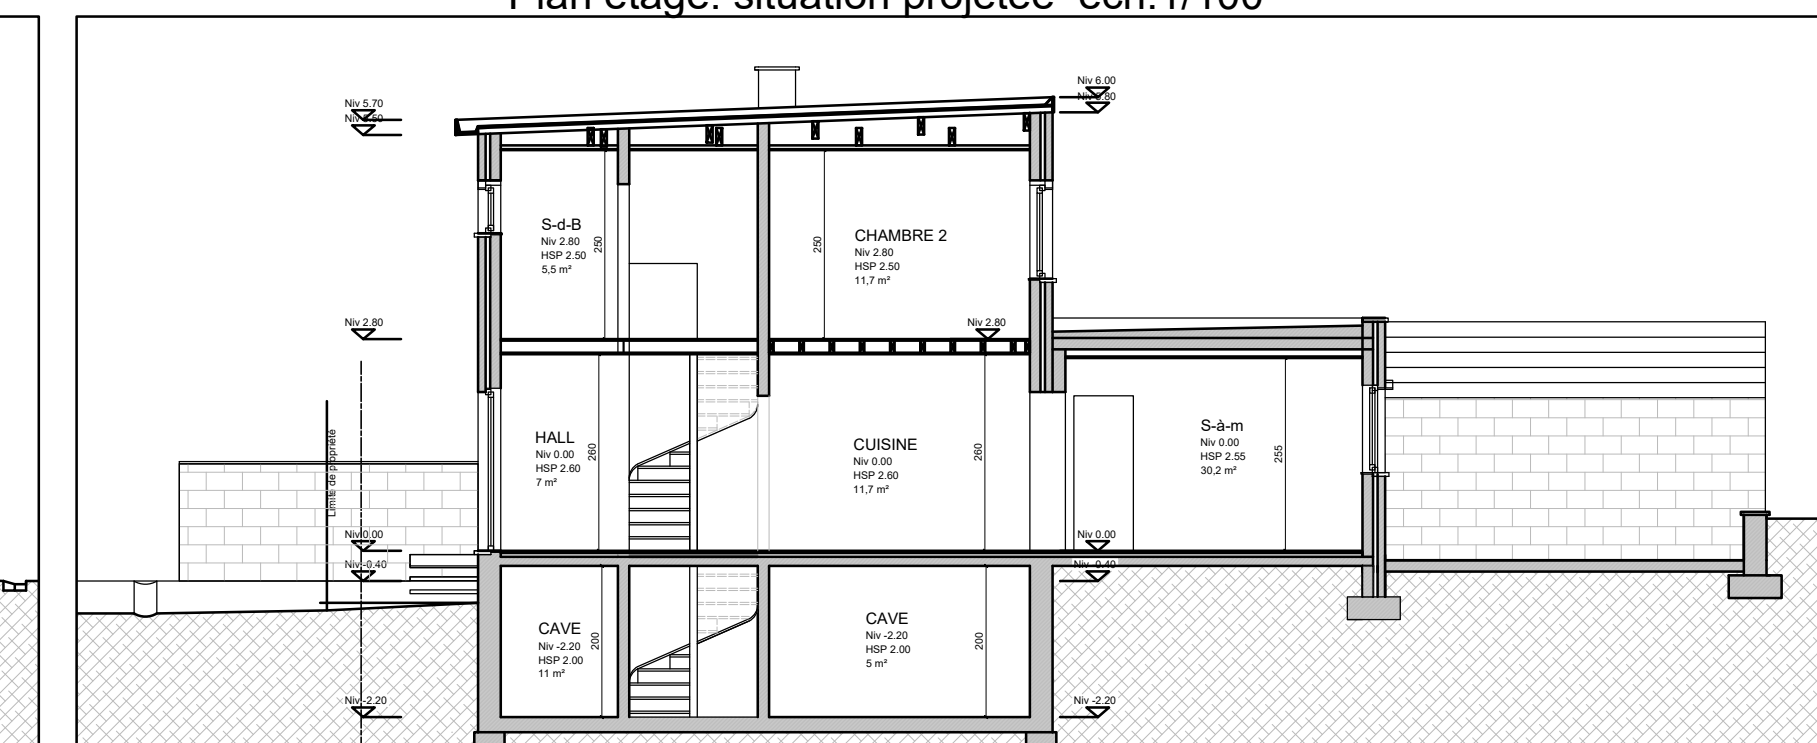


Coupe BB: situation existante éch. 1/100

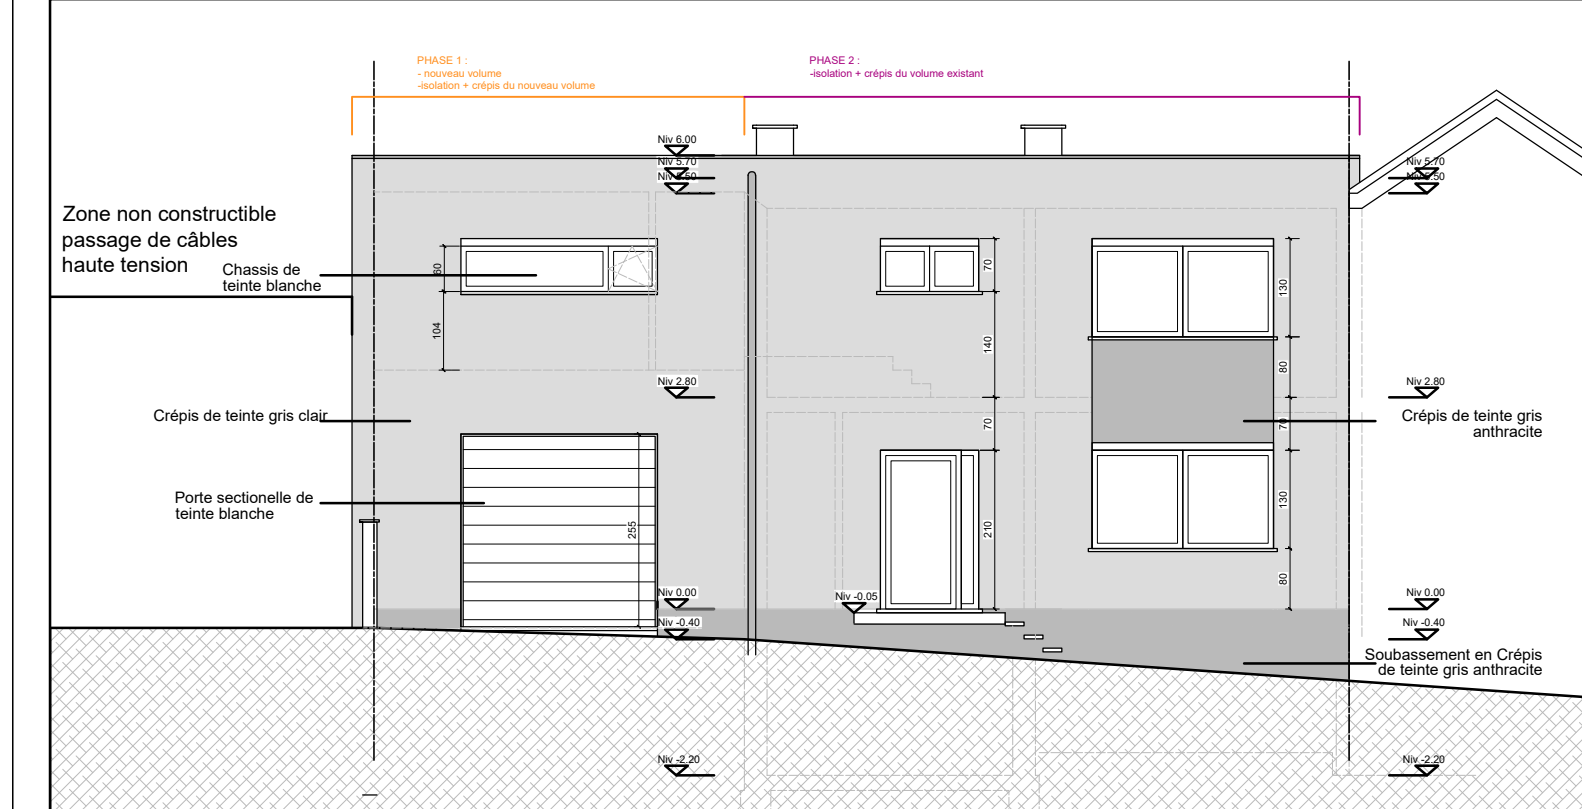


Élévation avant: situation projetée éch. 1/100

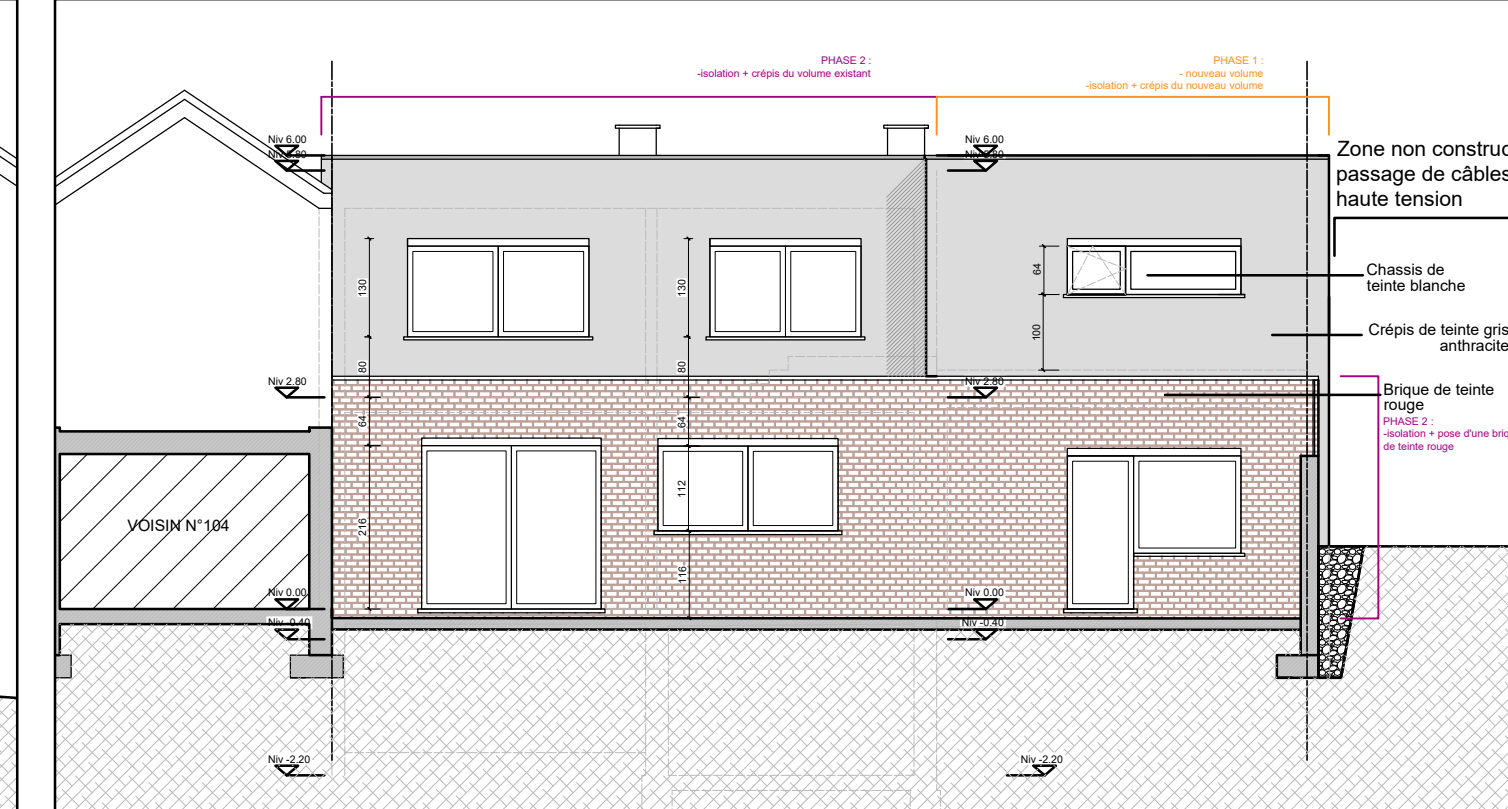

Élévation arrière: situation projetée éch. 1/100

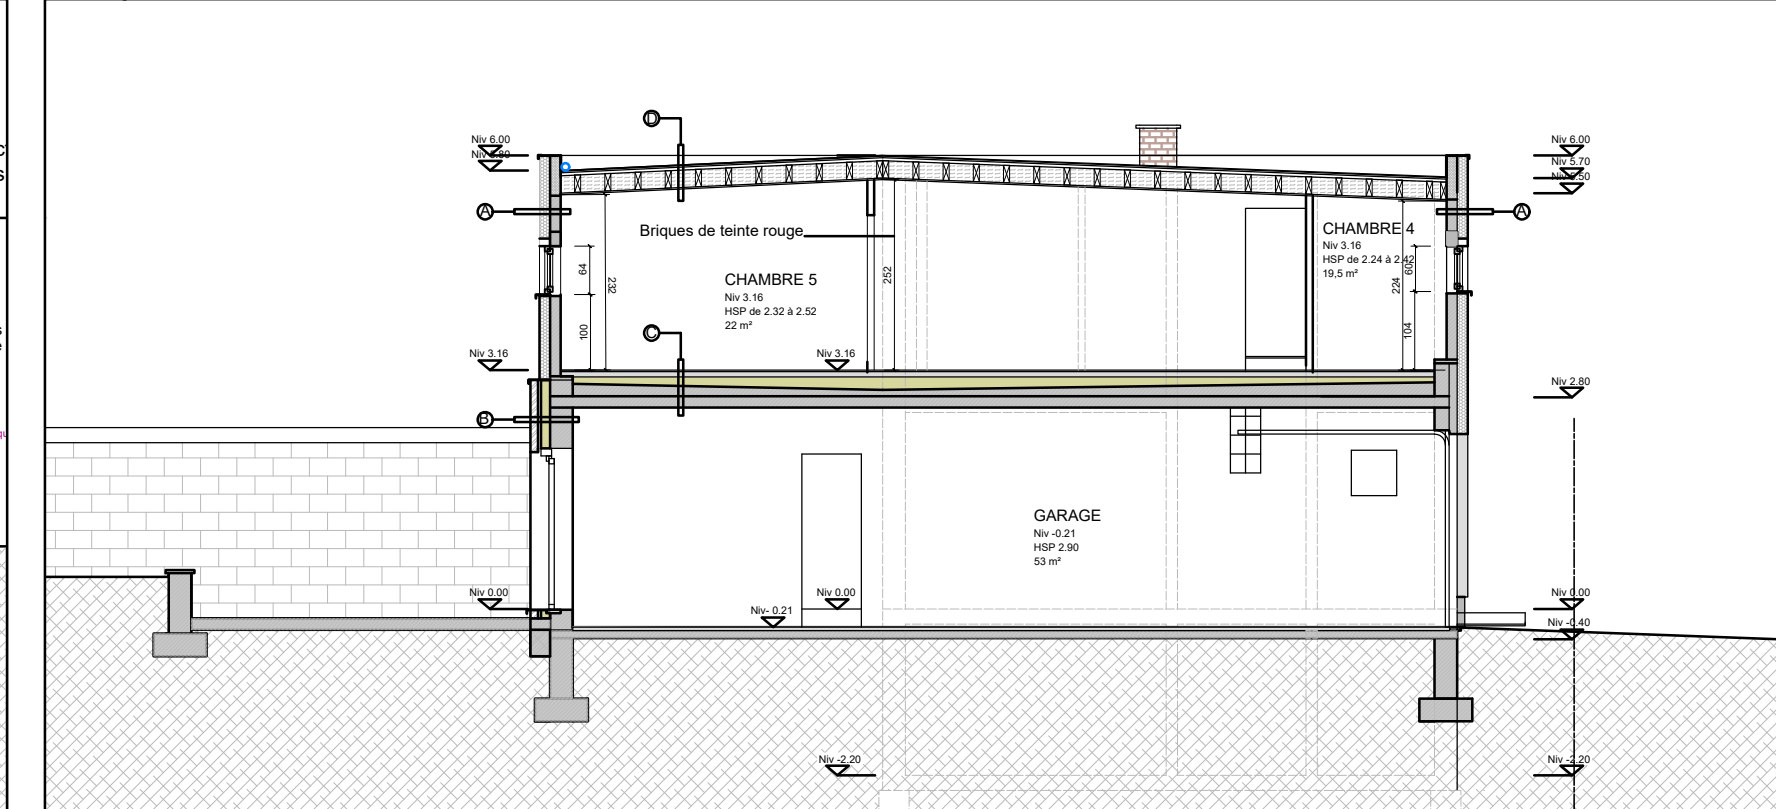

Coupe AA: situation projetée éch. 1/100

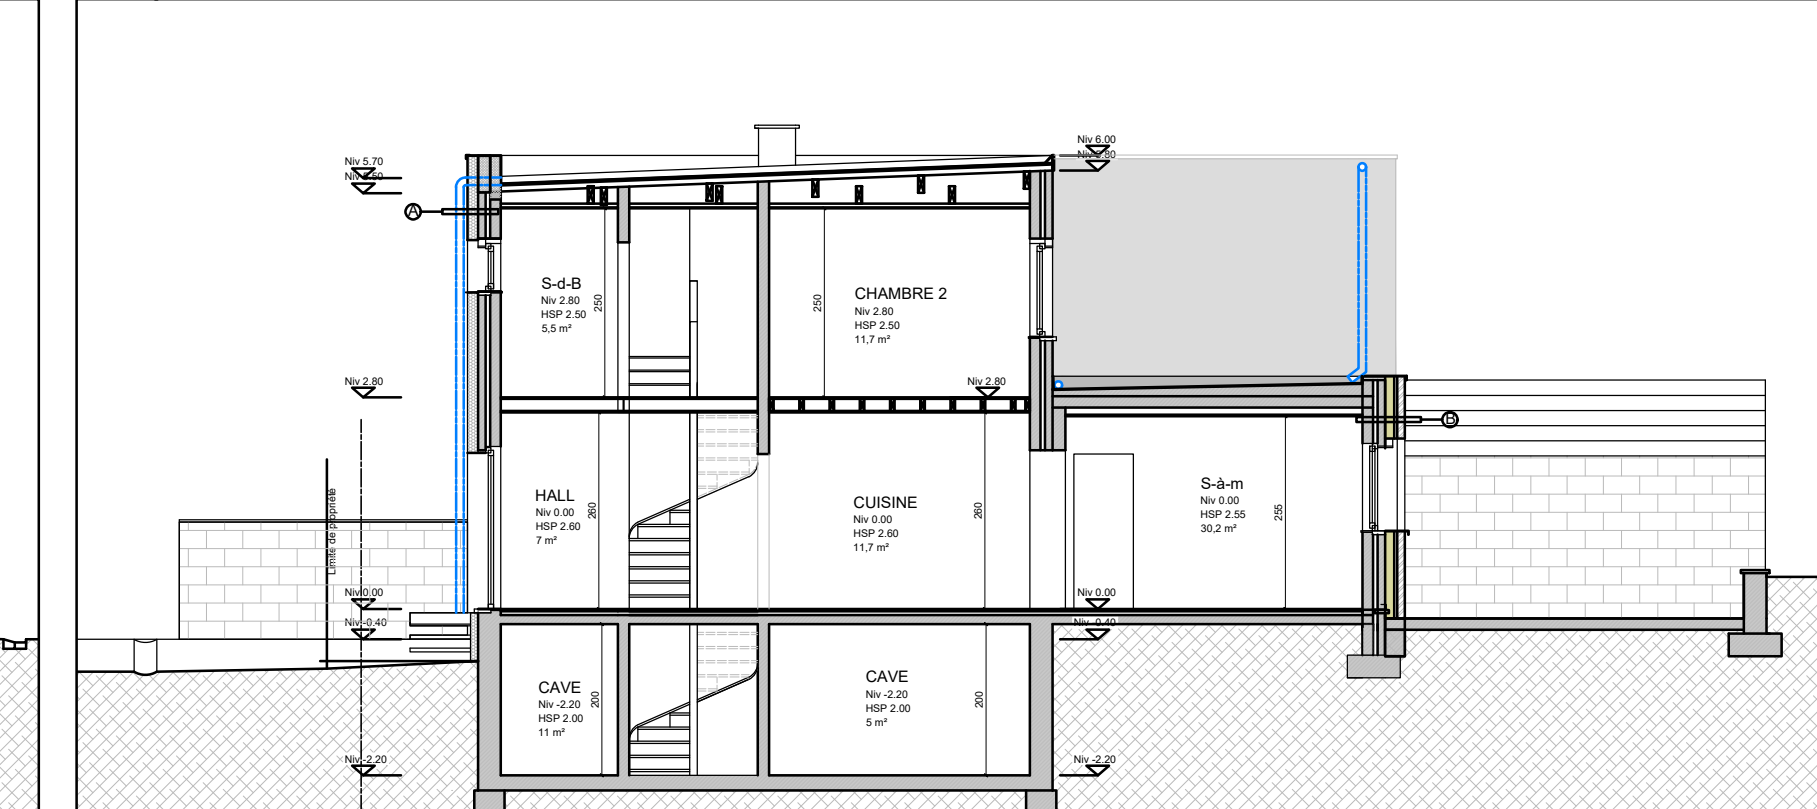

Coupe BB: situation projetée éch. 1/100



CONCERNE: Transformation d'une habitation -réalisation d'un nouveau volume sur le garage existant et isolation.
SITUATION: Rue de La Marsalle n° 106 - 4040 Herstal cadastré Herstal SDIV/G parcelle N° 538c

MAITRE DE L'OUVRAGE: Monsieur et Madame Rodis

ARCHITECTE: David Bovy Architecture 91, Rue de Limoges 3-4130 Tiffin 0474/38.26.67 - contact@davidbovyarchitecture.be

DATE: 24/02/2025

ECHELLE: 1/1000 - 1/500 - 1/200

PU DEMANDE DE PERMIS D'URBANISME
011 RADIS | 24-02-2025 | PU 1 | N°1
 Situation existante & projetée
 Plan d'implantation

Indice	Date	Modification

SIGNATURE: LE MAITRE DE L'OUVRAGE L'ARCHITECTE L'ENTREPRENEUR

LES MESURES SONT A VÉRIFIER PAR L'ENTREPRENEUR. LES PLANS RESTENT LA PROPRIÉTÉ DE L'ARCHITECTE