


LEGENDE

- DAKEN:
- D1: pannen, pan- & tengellatten
onderdak: houtwolplaat
keperplanken kvh 2x6/18 met stobalen 36cm
leem op rietmatten 3cm (als variabel dampscherm)

- WANDEN
- W1: traskalk (okerkleuring) 3cm
stobalen tussen dragend houtskelet 36cm
leem als binnenafwerking en variabel dampscherm 3cm

- W2: waterdichte cementering
kimblokken 29cm

- VLOEREN
- V1: vloerafwerking + chape 10cm
thermische isolatie 8cm
gewapende betonplaat 25cm
 - V2: vloerafwerking + chape 10cm
planken 22mm tg met zichtzijde naar beneden
vloerbalken kvh 2x6/18 met stobalen 36cm
leem als binnenafwerking en variabel dampscherm 3cm
 - V3: vloerafwerking + chape 10cm
planken 22mm tg met zichtzijde naar beneden
vloerbalken kvh 6/24, zichtbaar

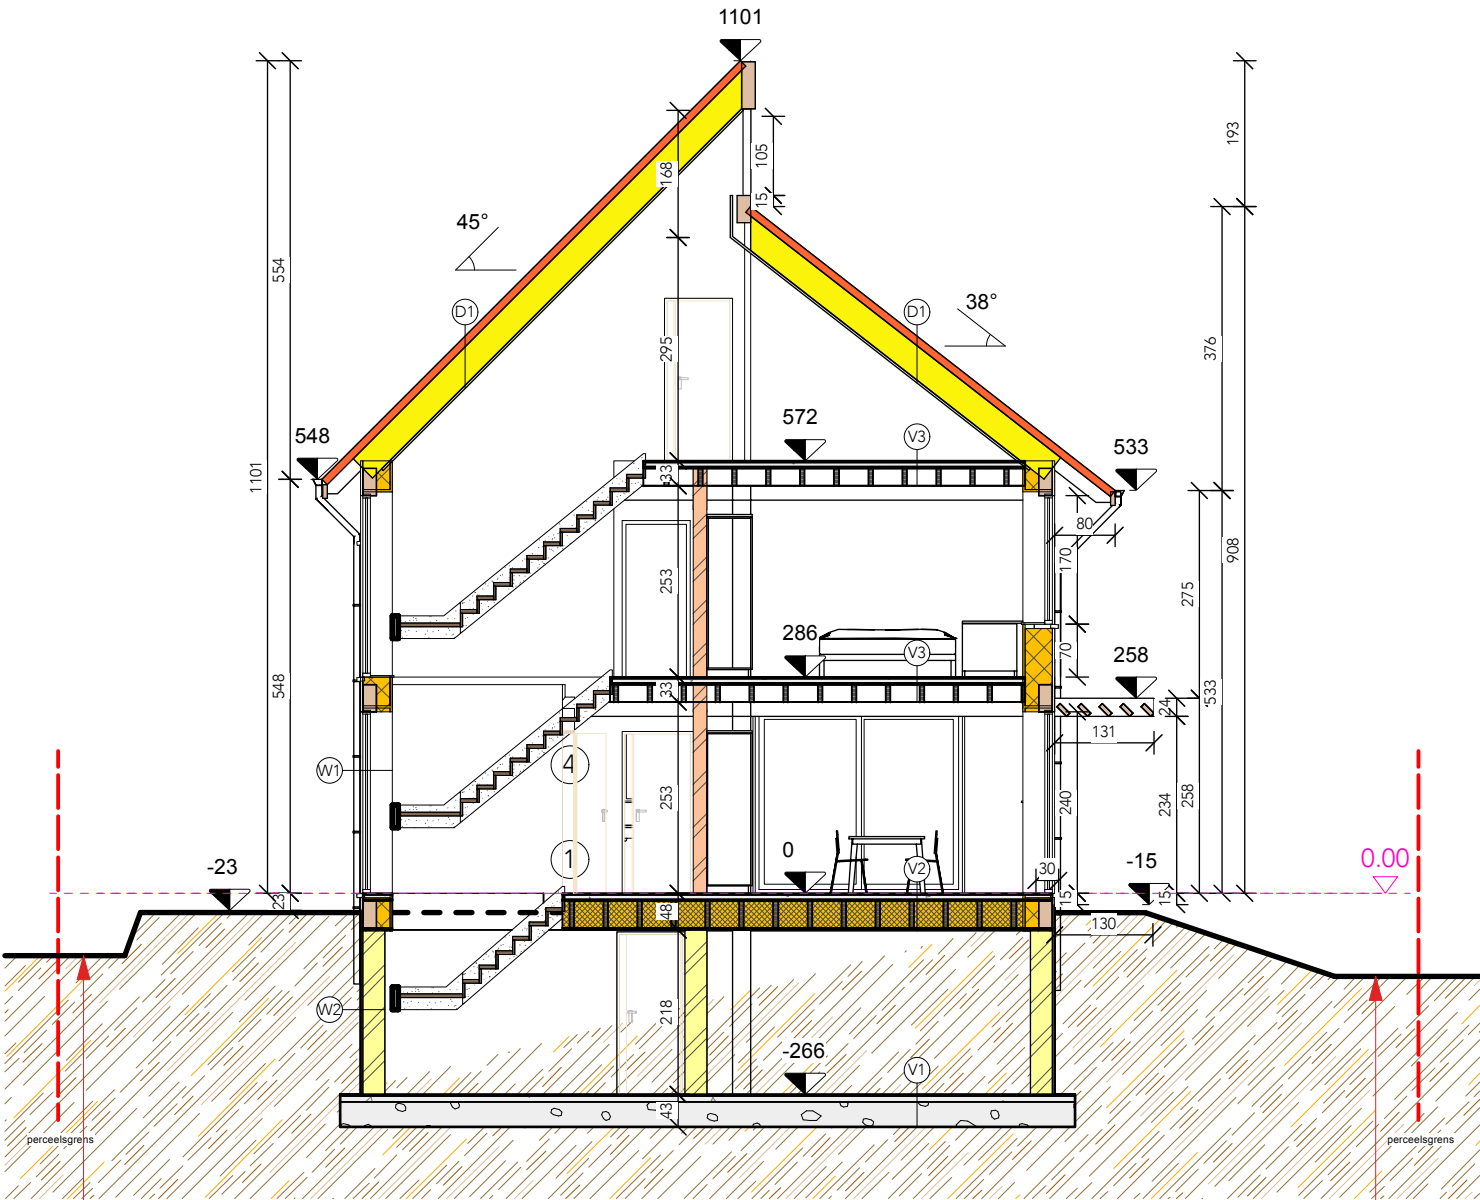

bestaand maaiveld over een breedte van 1m
te behouden ter hoogte van zijdelingse perceelsgrenzen



Tikkelsteeg 11 - 3770 Riemst
info@barchi.be - 012 395028

Titel: Bouwen van een ééngesinswoning
Bouwheer: Dhr. en Mevr. Pottelsberghe-Krings
Bouwplaats: Waversesteenweg (links van nr. 105), 1560 Hoeilaart
Kadastraal: afd sie A. nr. 384h

28/08/2025

BOUWAANVRAAG
DWARSSNEDE

15

dwarssnede
schaal 1:100

