



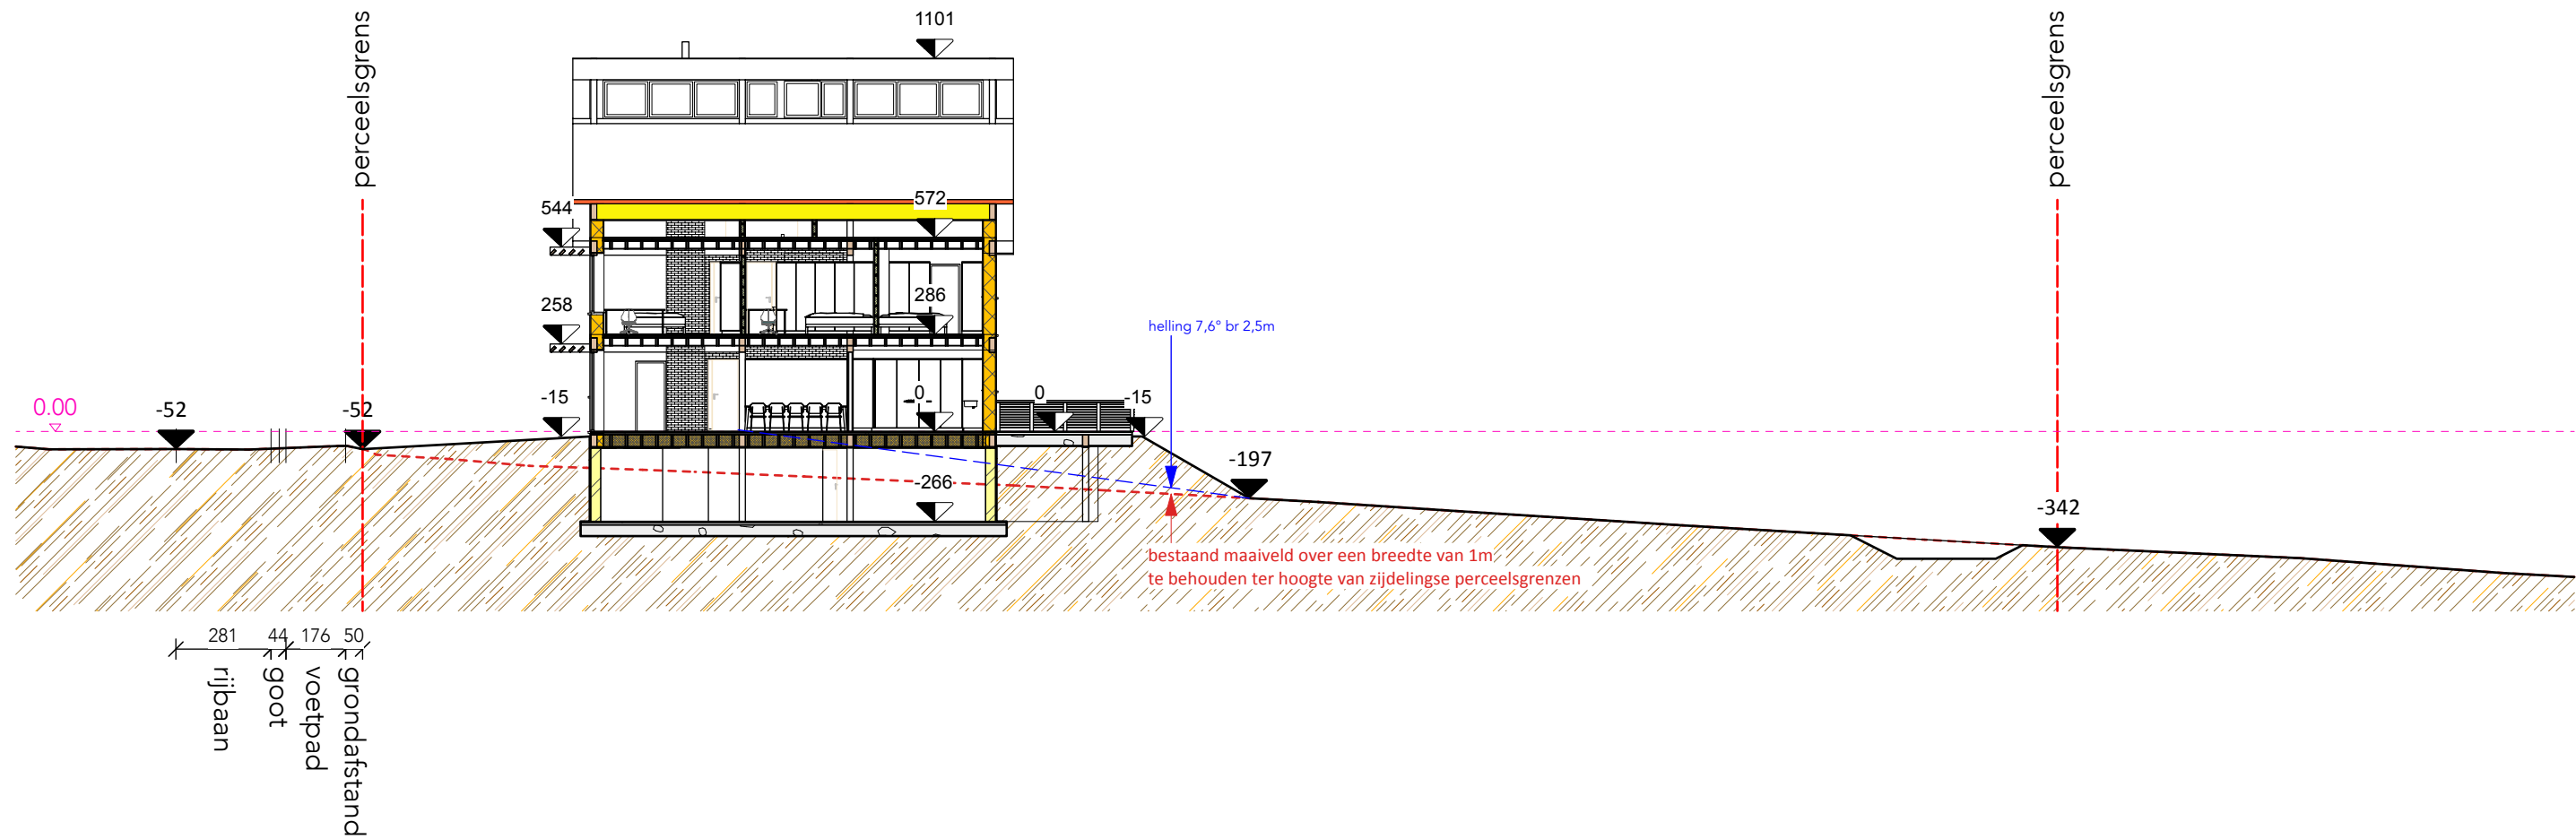

terreinprofiel NT
schaal 1:200

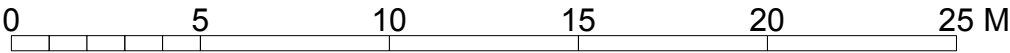

Tikkelsteeg 11 - 3770 Riemst
info@barchi.be - 012 395028

Titel: Bouwen van een ééngezinswoning
Bouwheer: Dhr. en Mevr. Pottelsberghe-Krings
Bouwplaats: Waversesteenweg (links van nr. 105), 1560 Hoeilaart
Kadastraal: afd sie A. nr. 384h

28/08/2025

BOUWAANVRAAG
TERREINPROFIEL

5