


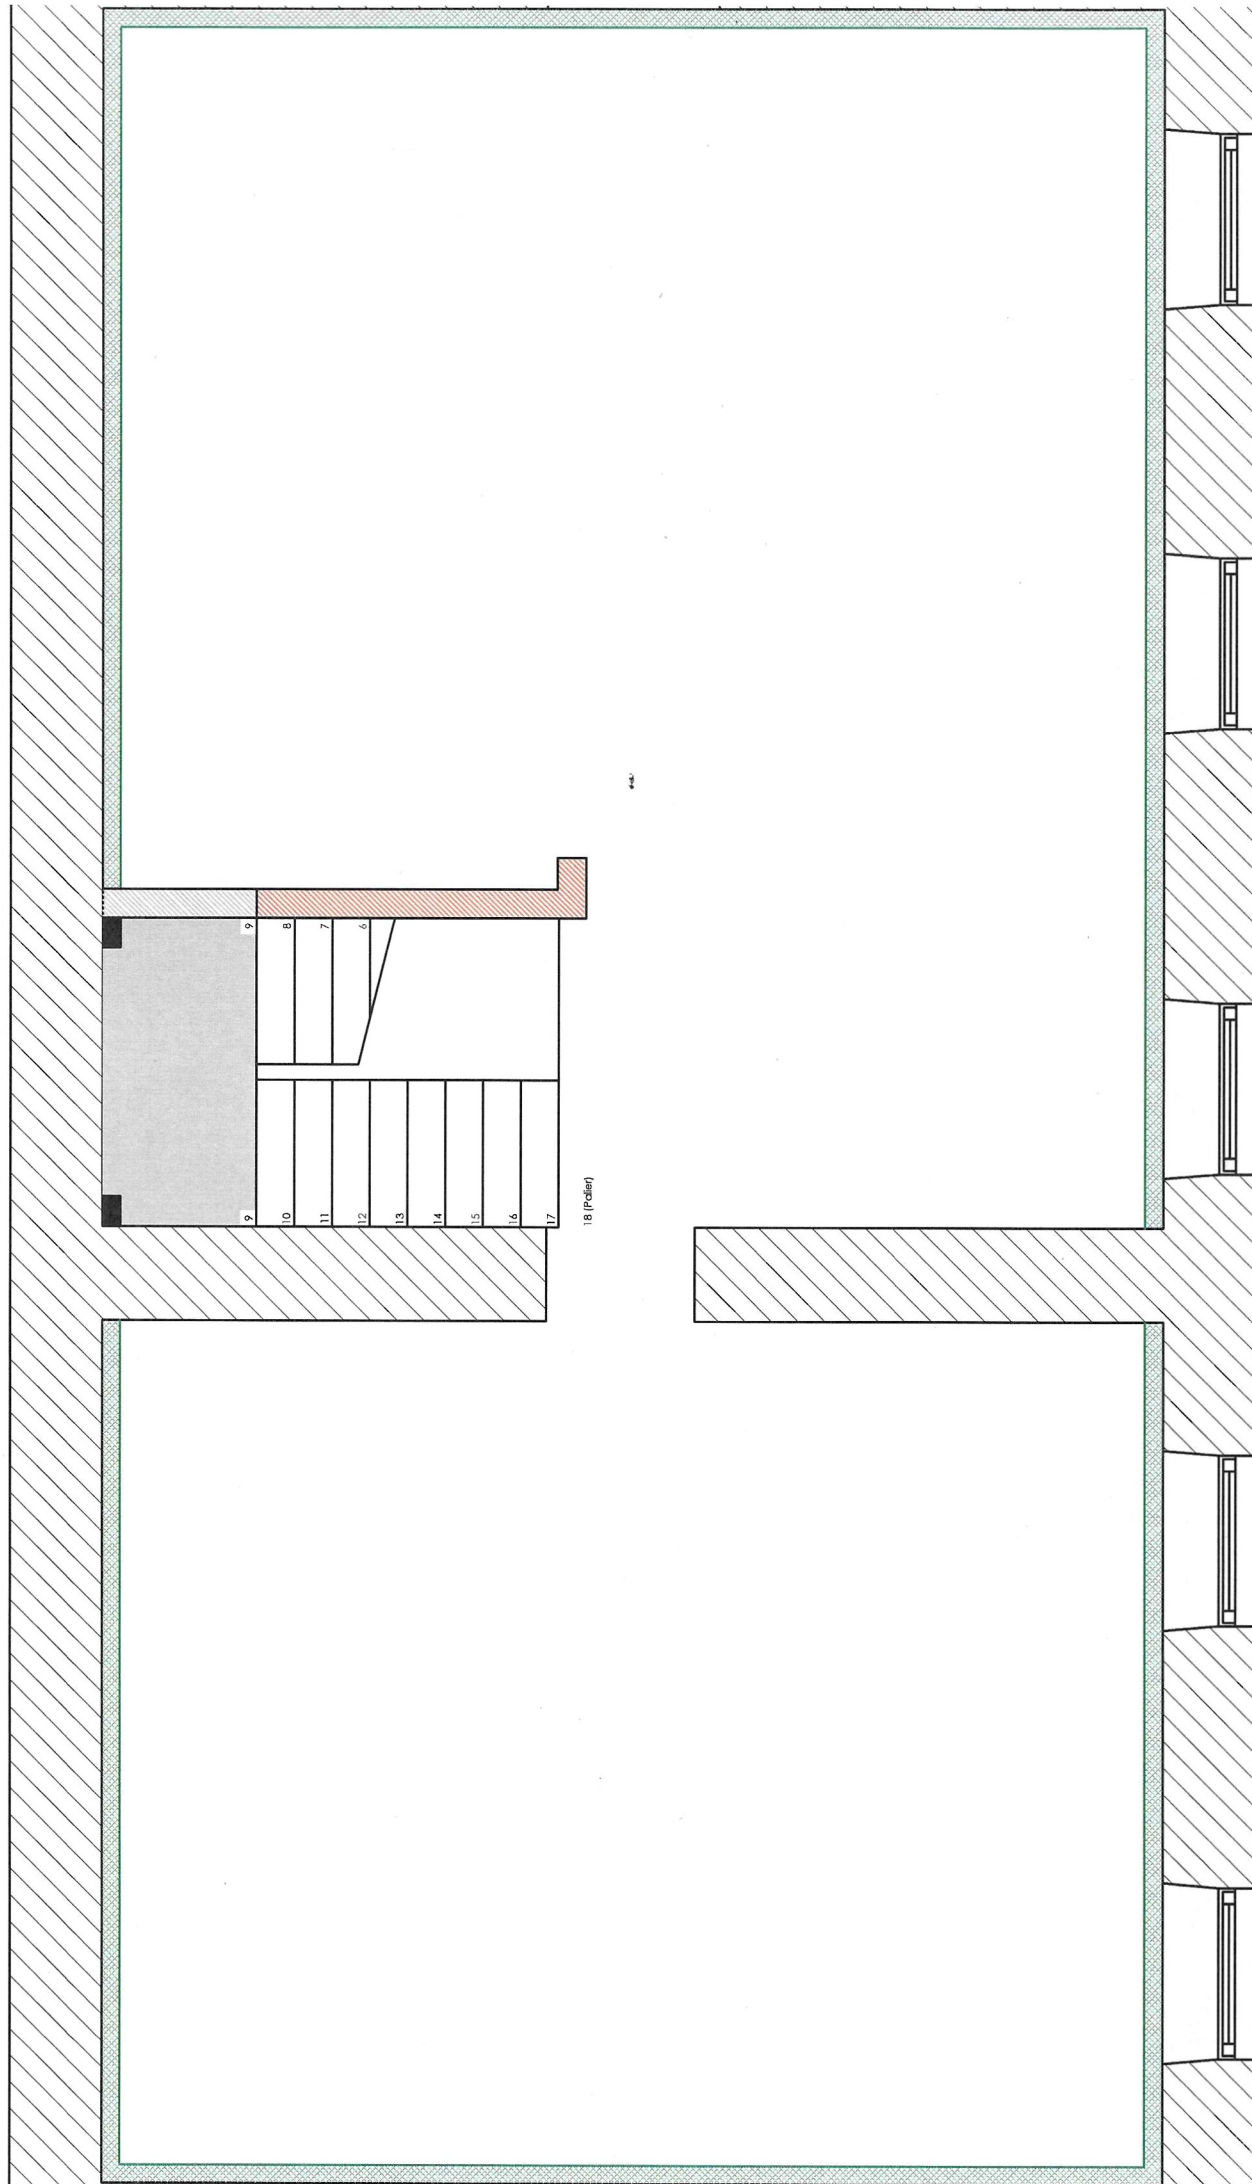

Monsieur Nicolas et Thomas MORREALE

Route de Limet - 4577 Pont de Bonne - Modave - Travaux de restauration de l'immeuble
Plan du 2e Etage - Date: 19/02/2026