



LEGENDE


- maçonnerie existante
- maçonnerie à réaliser
- bloc béton

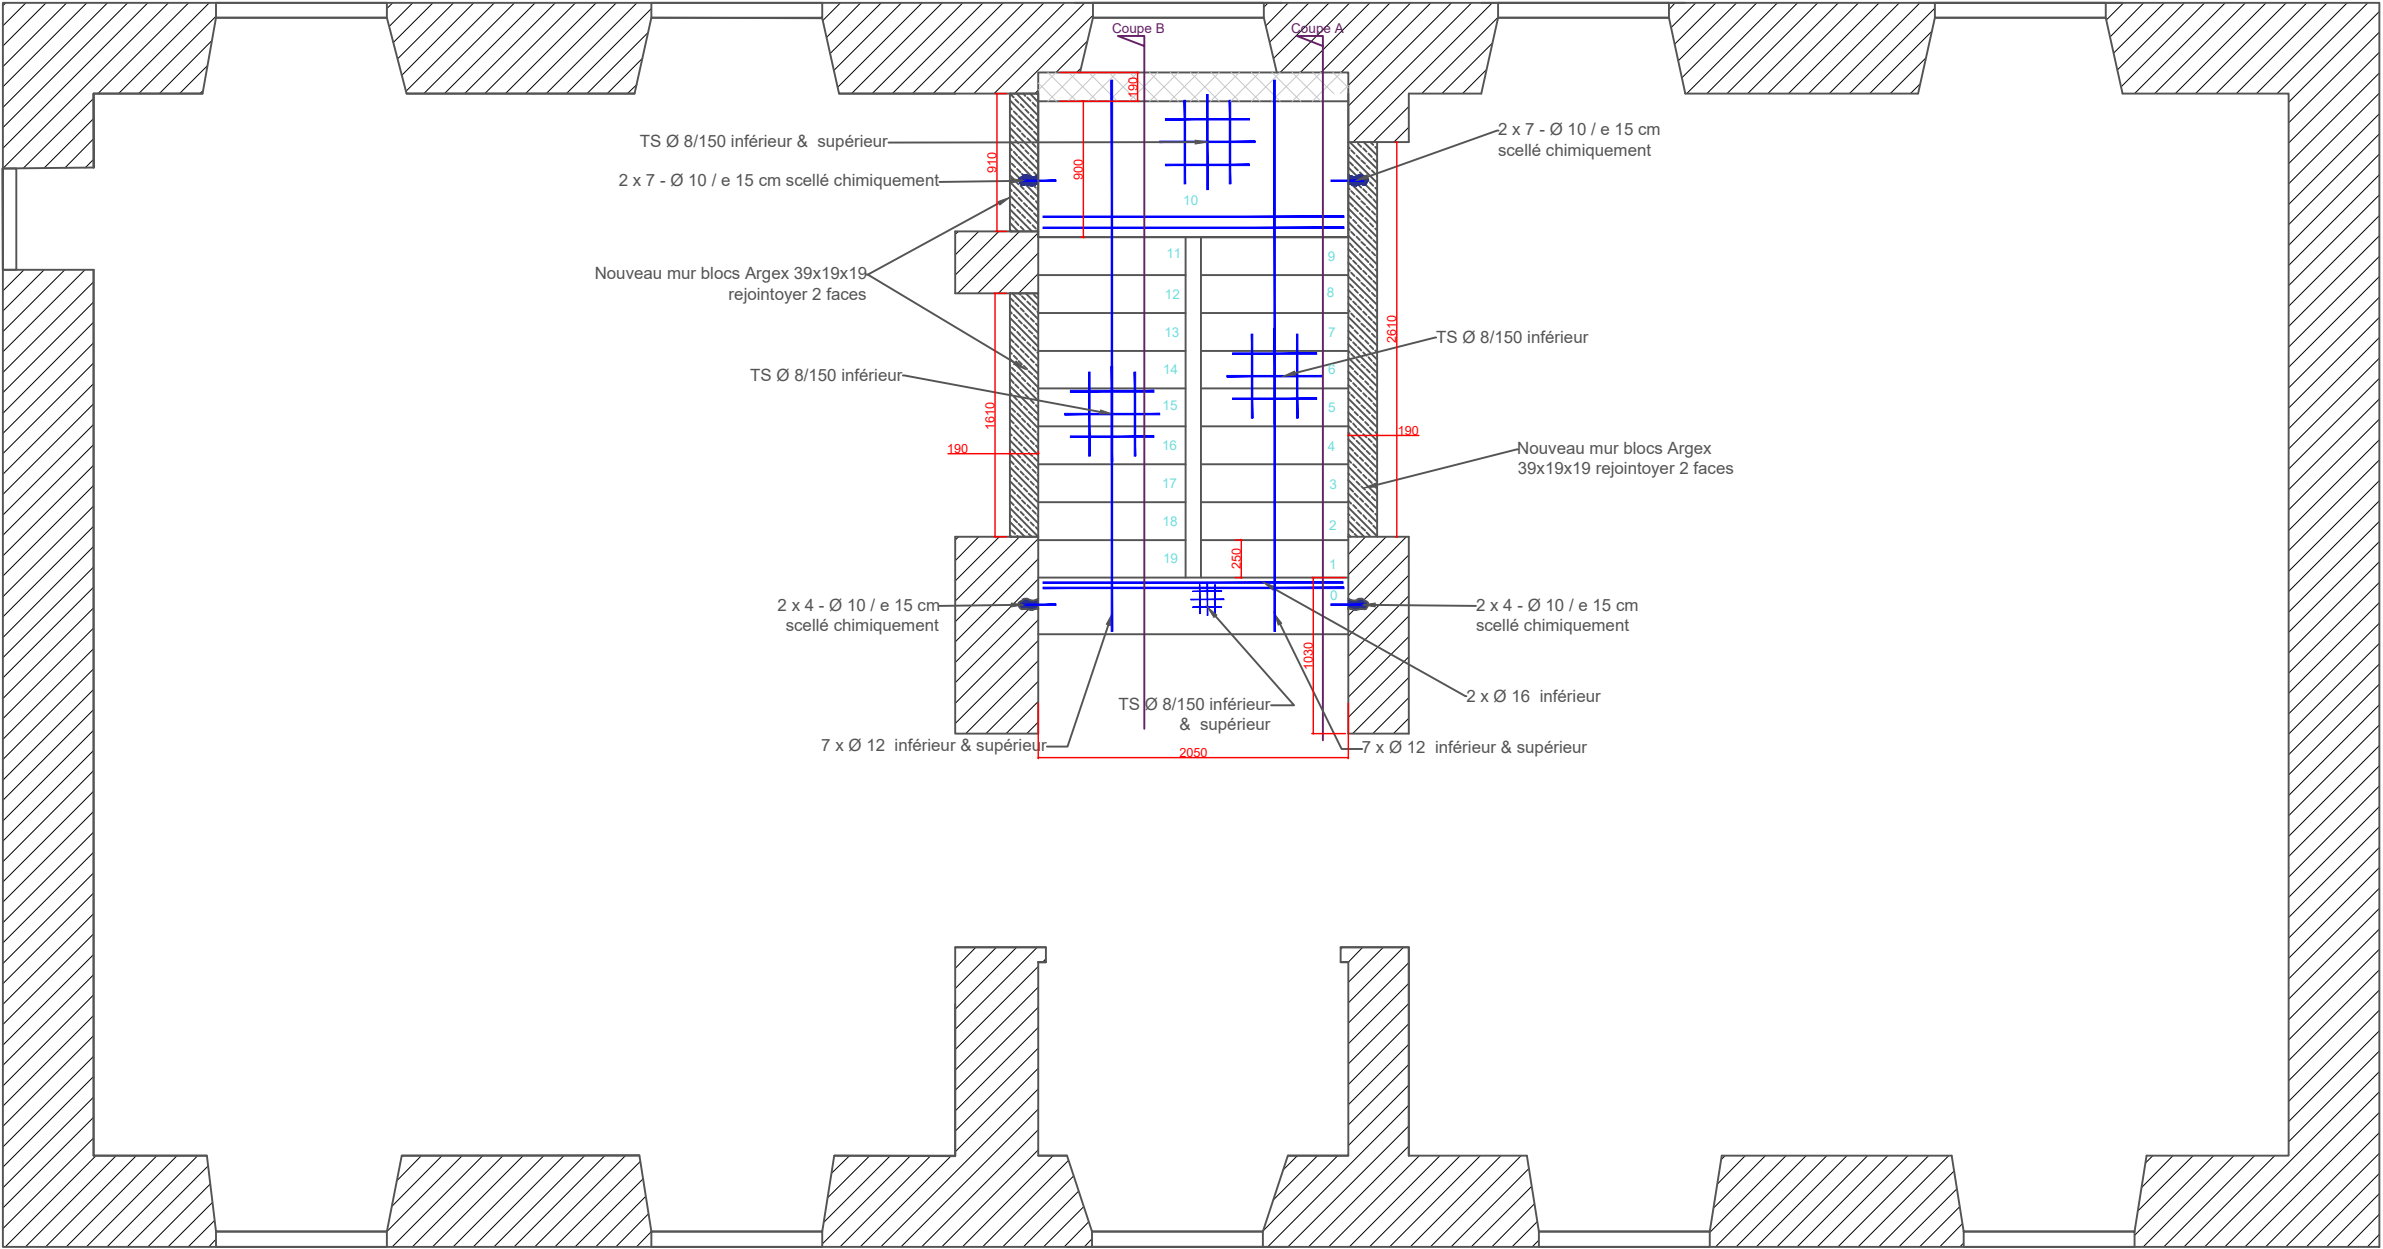

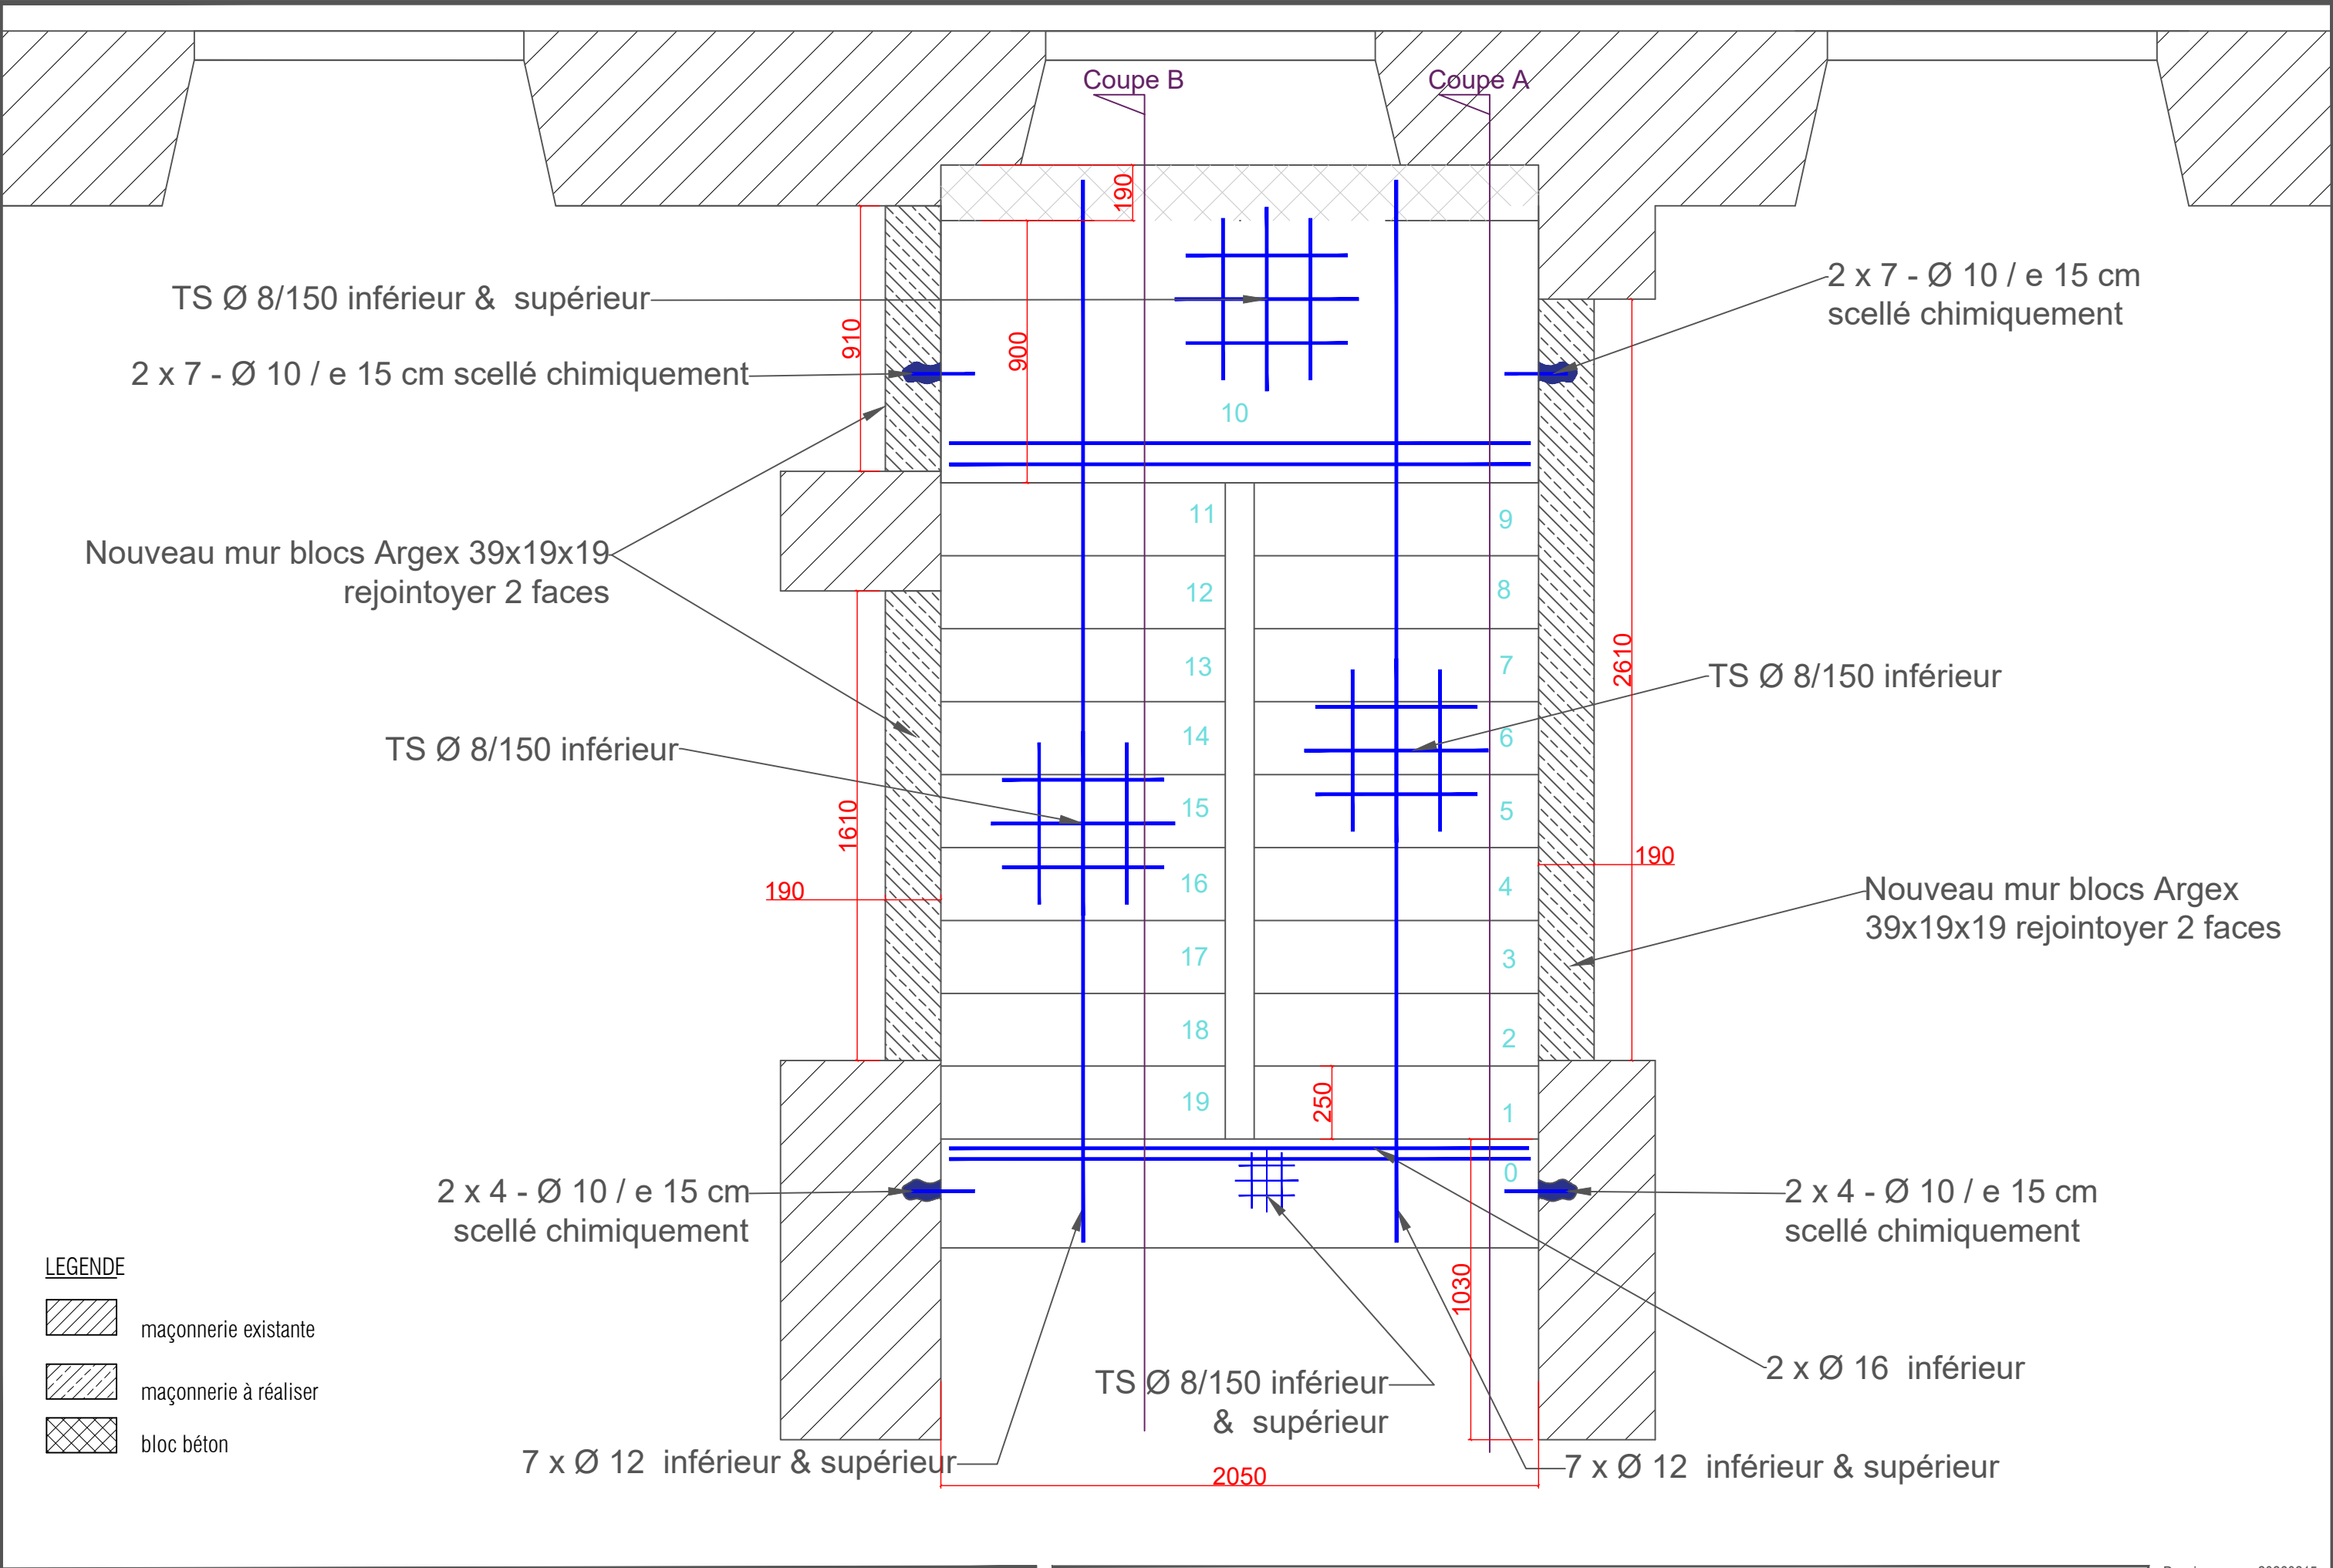


LEGENDE

- maçonnerie existante
- maçonnerie à réaliser
- bloc béton

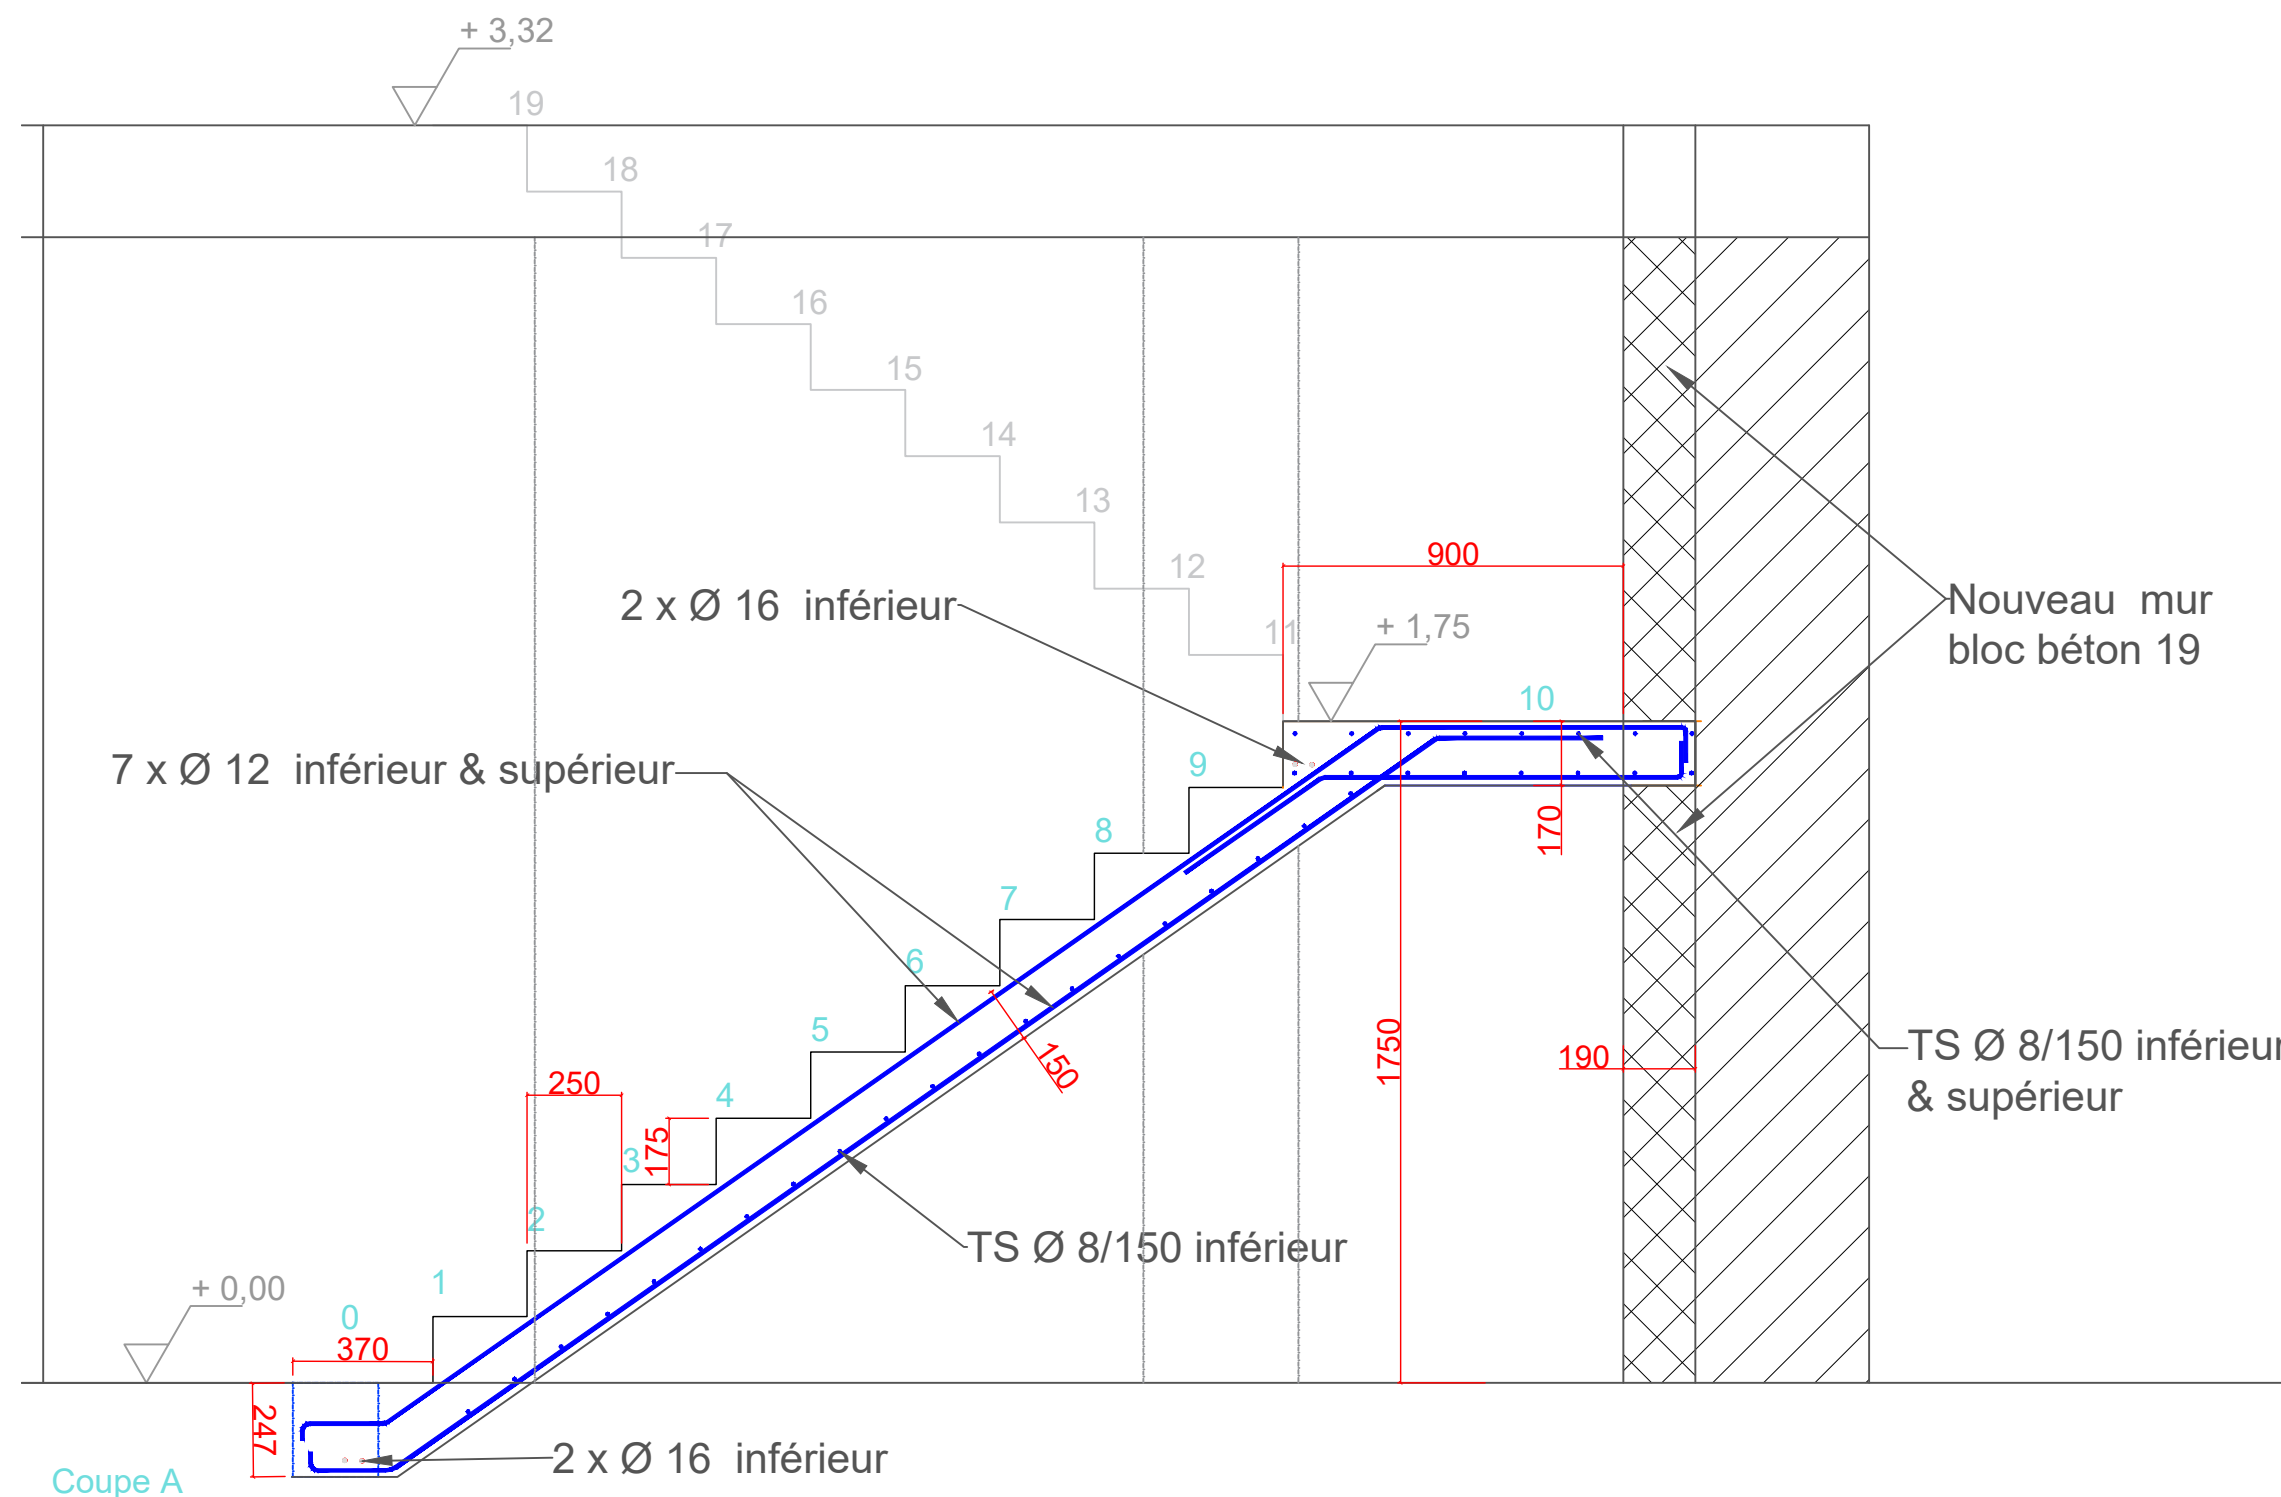

le ferrailage pour l'escalier, le palier et les soutiens de l'escalier m'ont été communiqués par le maitre d'ouvrage monsieur : Am.MORREALE

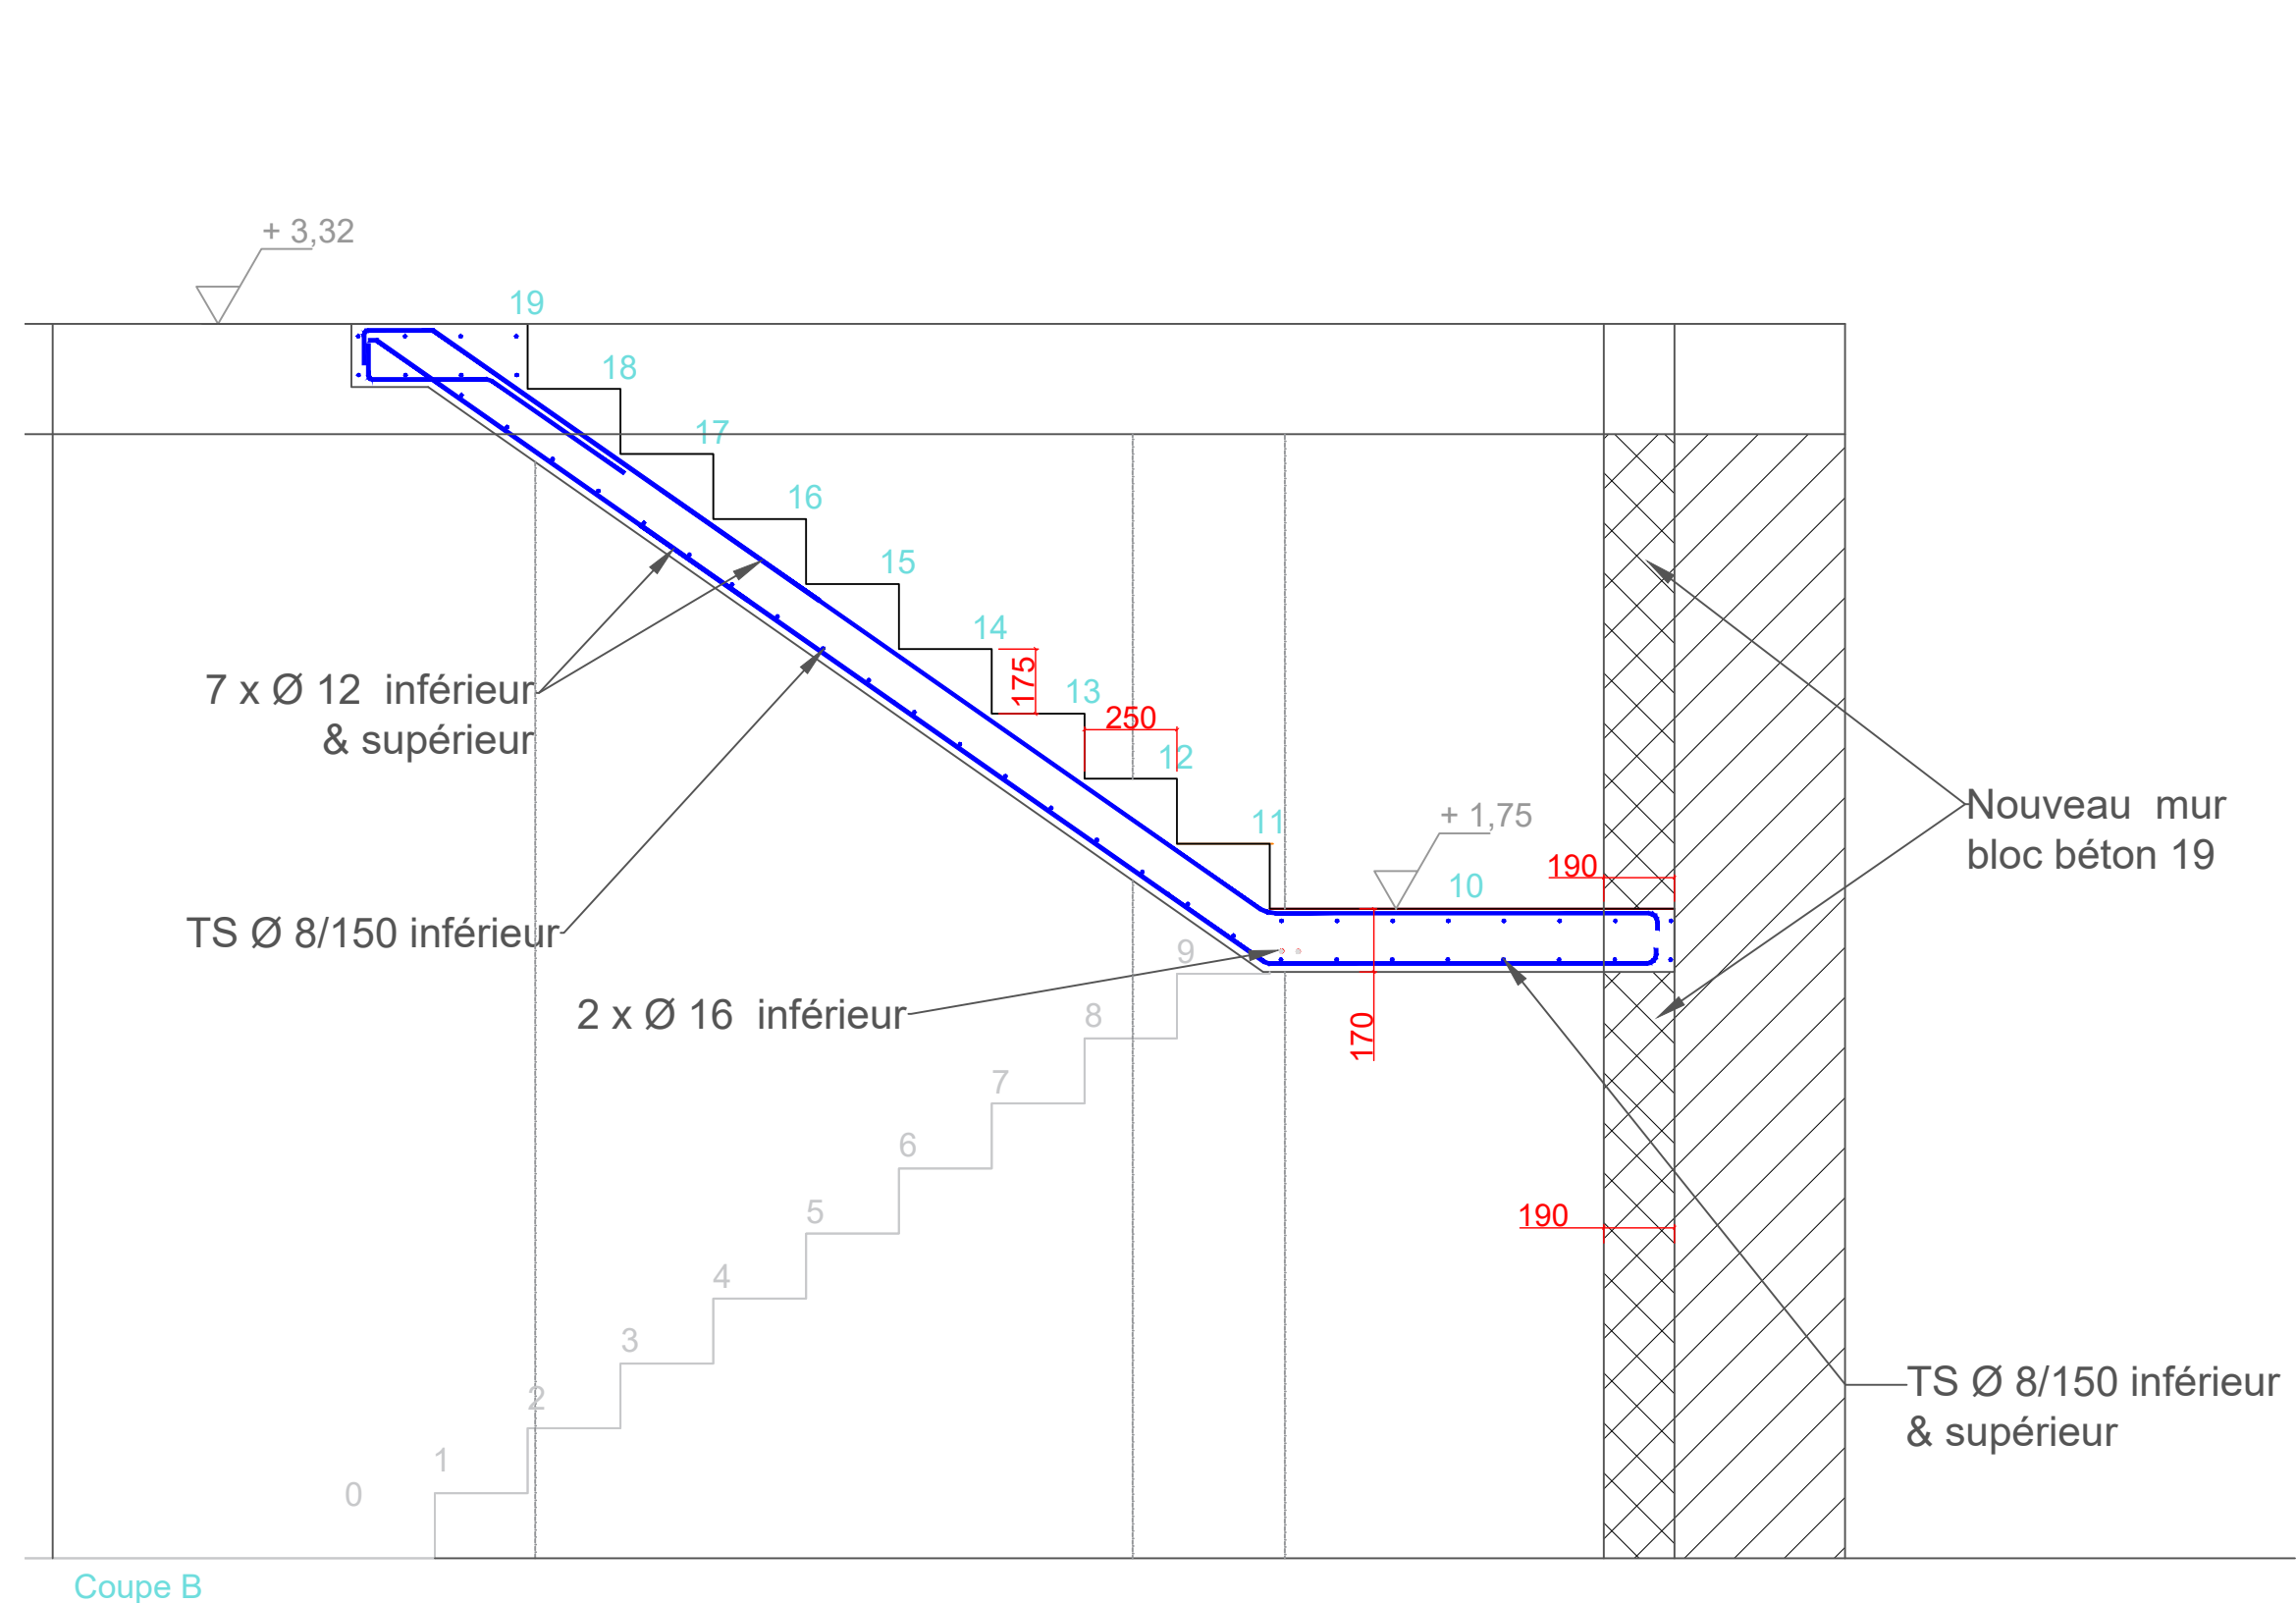

le ferrailage pour l'escalier, le palier et les soutiens de l'escalier m'ont été communiqués par le maître d'ouvrage monsieur : Am.MORREALE