

DÉVELOPPEMENT DE PROJETS

TRANSFORMATION & RÉNOVATION



PROJET D'EXTENSION ET DE TRANSFORMATIONS D'UNE MAISON D'HABITATION UNIFAMILIALE

Esquisse pour le compte de

Monsieur et Madame
Claver KAYUMBA

Domiciliés

Route de Saint-Gérard, 275 à B-5100 NAMUR (Wépion)
Gsm M : 0470/77.38.37

E-mail M : claver.kayumba@gmail.com

Chantier

Route de Saint-Gérard, 275 à B-5100 NAMUR (Wépion)
Parcelle de terrain cadastrée 5^{ème} Division WEPION; Section H n° 101^B; Superficie: +/- 21a65ca
lot n° 1 du lotissement "DEFOSSE" autorisé le 19/03/2002

Mise au net par VISION vip s.a. de l'esquisse conçue par l'Architecte
Bernard LEJEUNE le 7 janvier 2026 et modifiée le 4 février 2026



" La présente esquisse, représentée sur 12 feuilles datées et numérotées E12/23 à E23/23,
reste la propriété exclusive de son Auteur qui se réserve tous droits à son sujet.
Toute utilisation de ces documents, sans son autorisation écrite,
donnerait lieu à une action en dommages et intérêts."

LR-NP-IB/EL-NP-IB




VISION vip S.A.
Valorisation Immobilière Personnalisée

rue du Parc, 63
B-4020 Liège

☎ +32 (0)4 344 06 67
✉ +32 (0)475 84 96 26
✉ contact@vision-vip.be
🌐 renovation-maison-vip.be

BNP Paribas Fortis : BE17 2400 4112 0021
TVA : B E 0474 228 842 RPM Liège
EUROMAF : ARC n° 8100652J

renovation-maison-vip.be

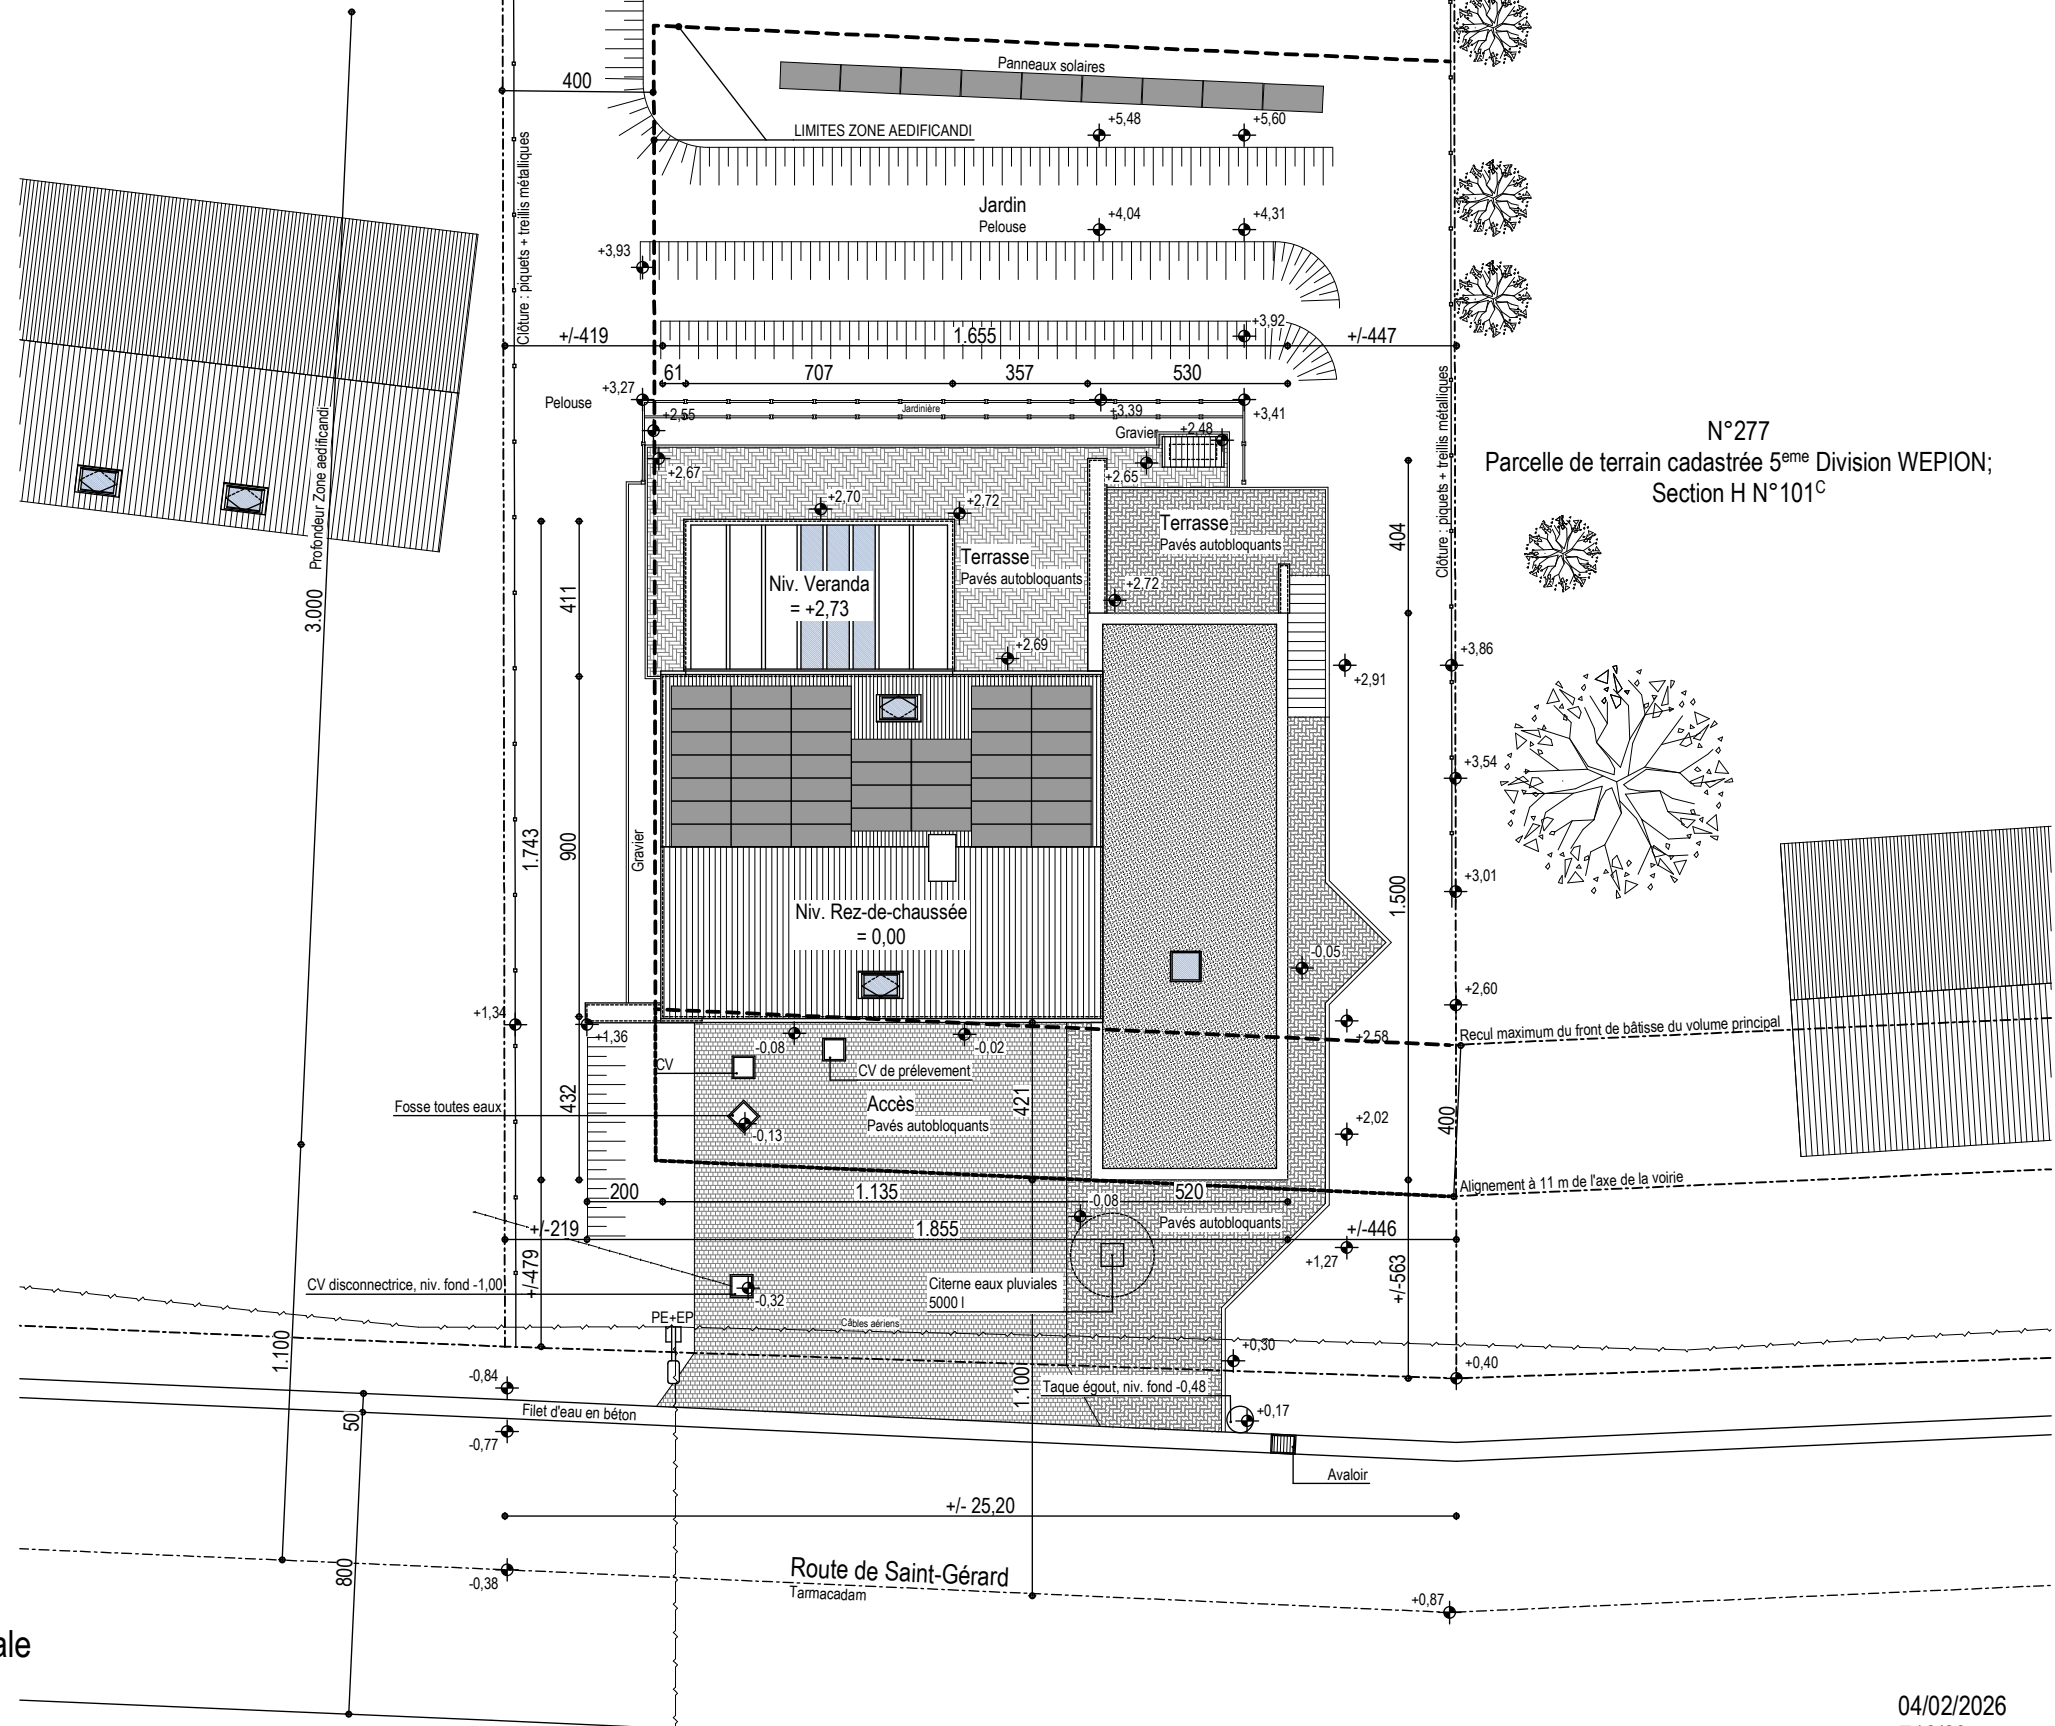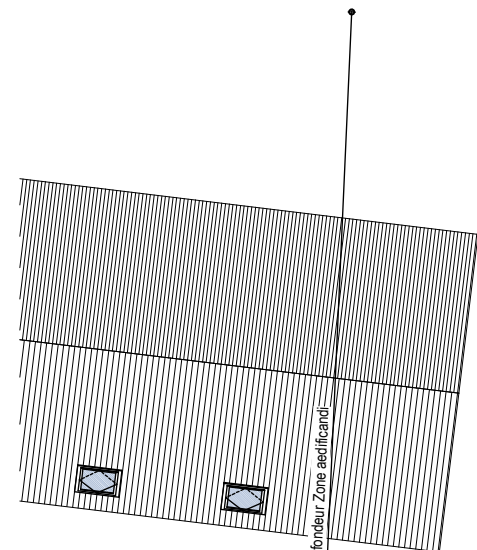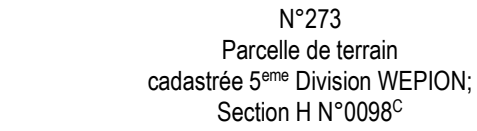


Situation projetée

Projet d'extension et de transformations d'une maison d'habitation unifamiliale

M et Mme Claver KAYUMBA

éch. 1/500° et 1/200°

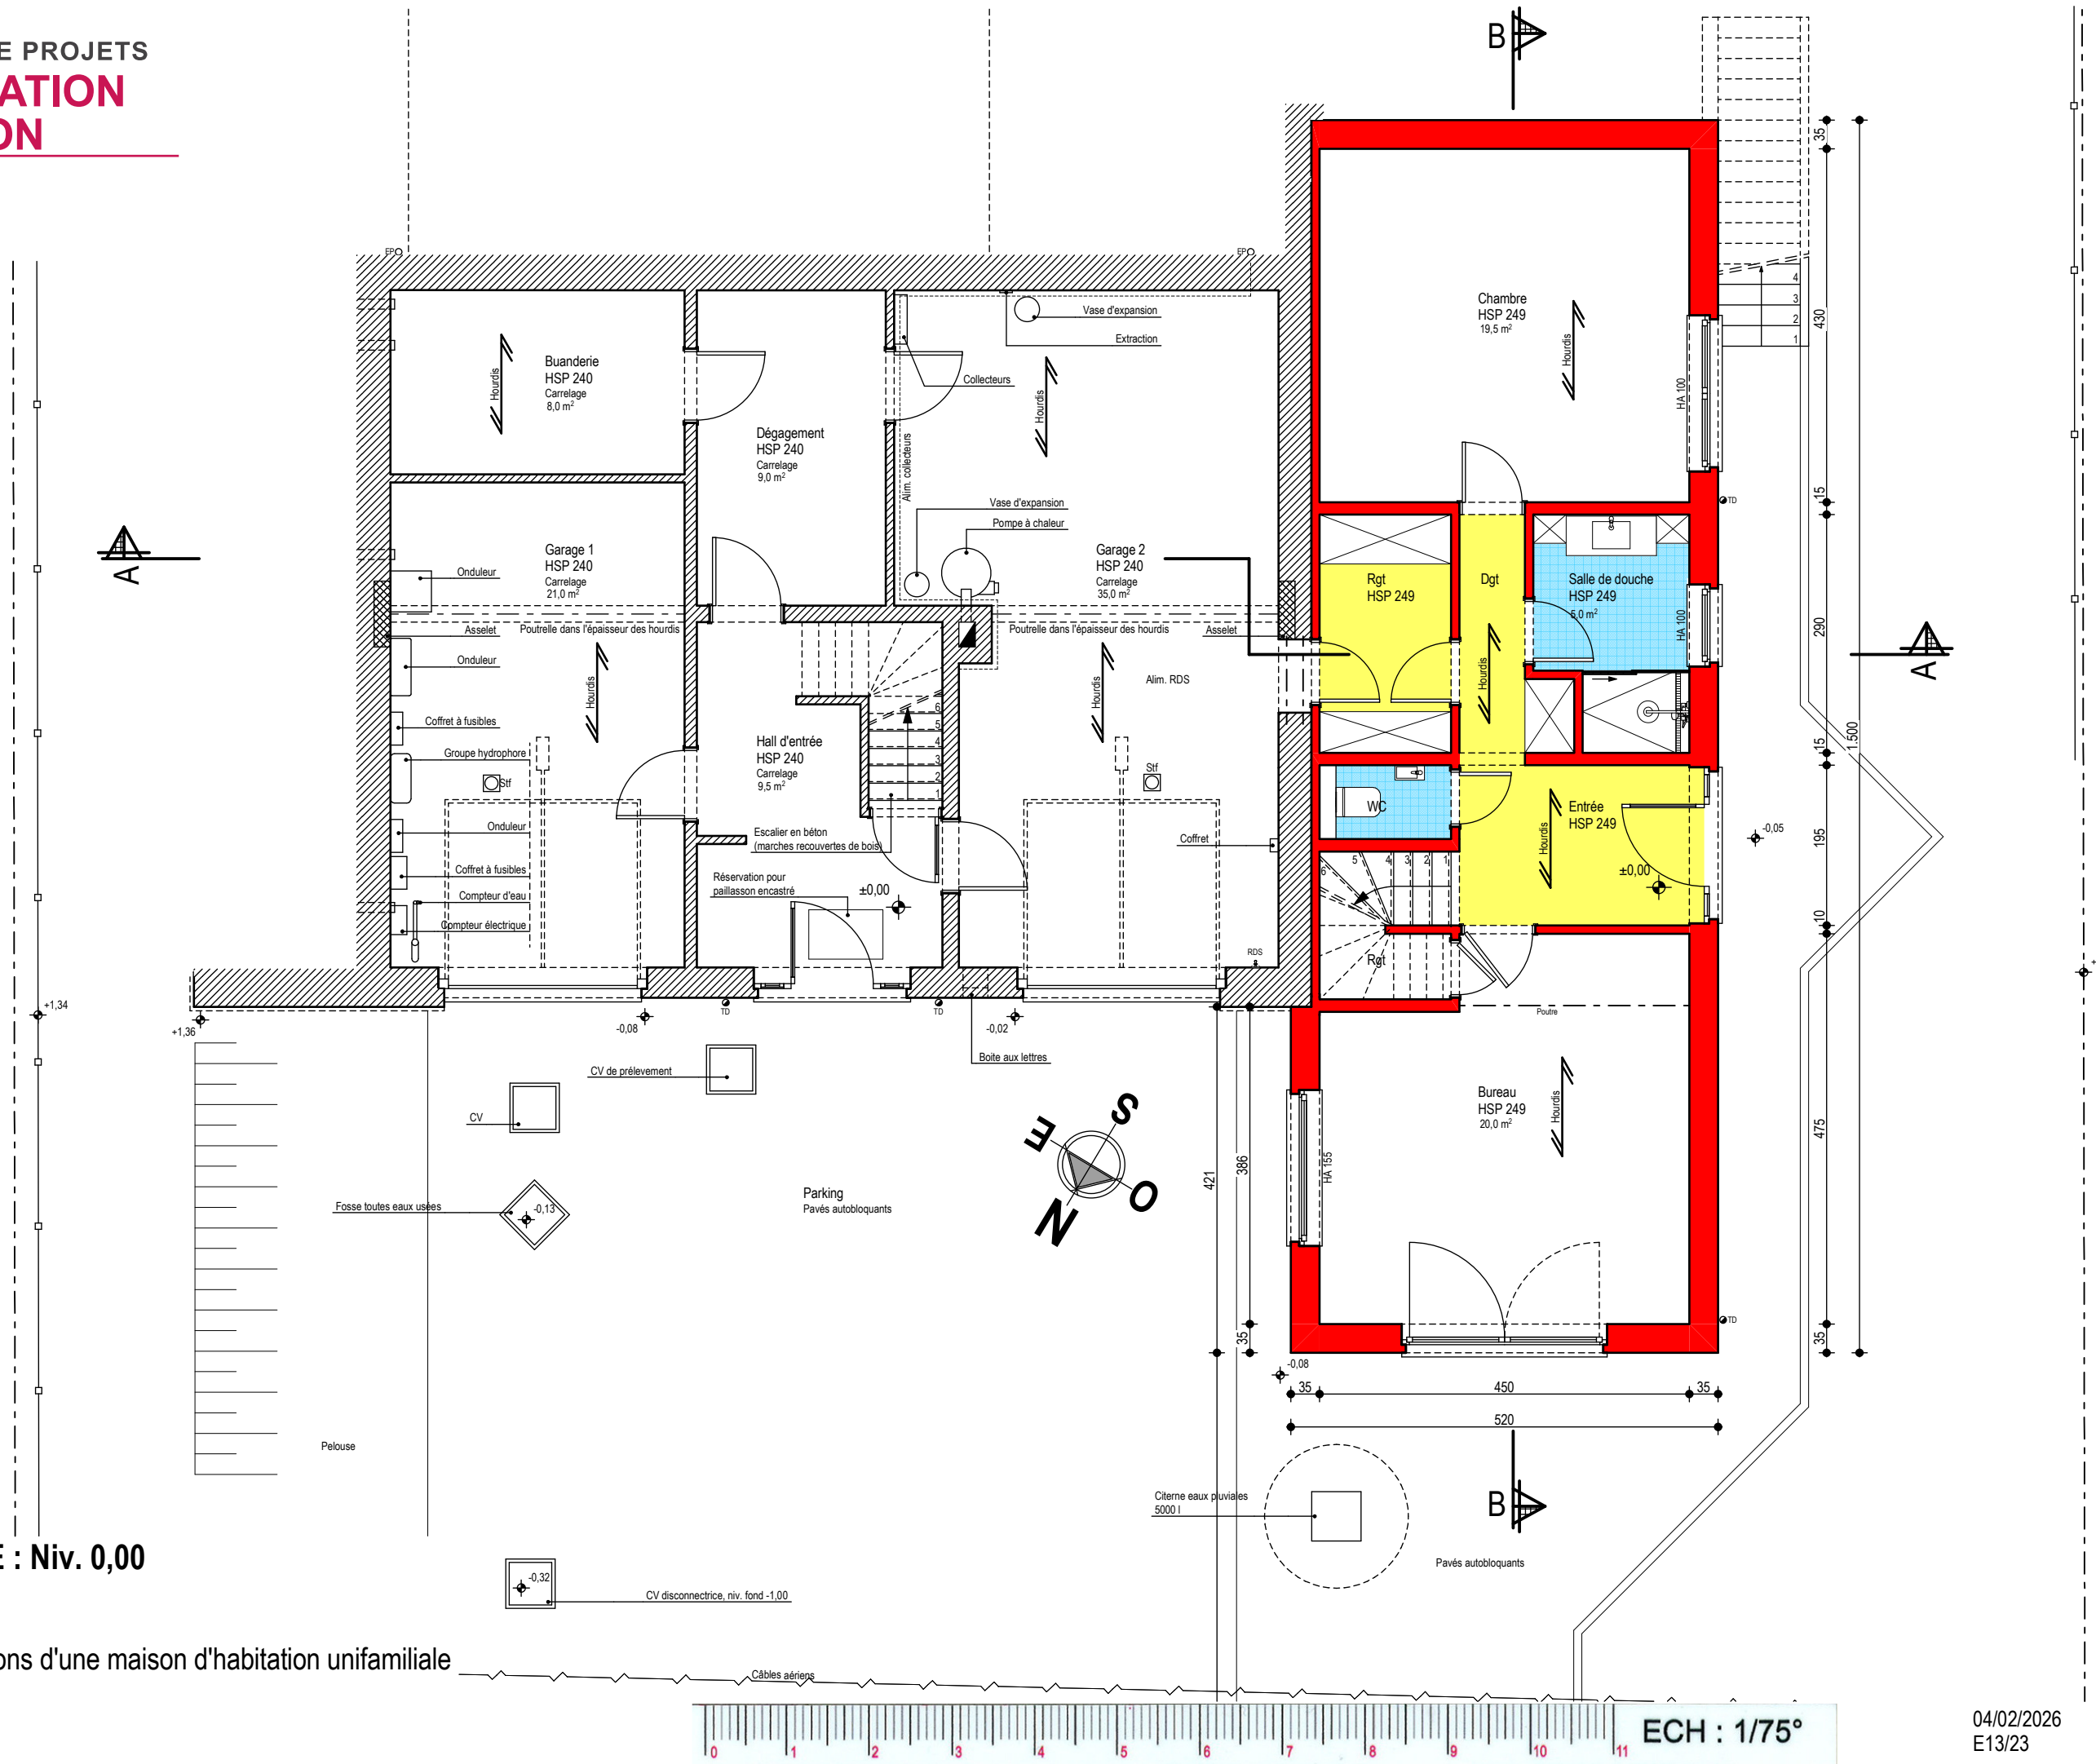


PLAN DU 1^{er} ETAGE : Niv. +2,73 et niv +2,74


Situation projetée

Projet d'extension et de transformations d'une maison d'habitation unifamiliale

M et Mme Claver KAYUMBA

éch. 1/75°

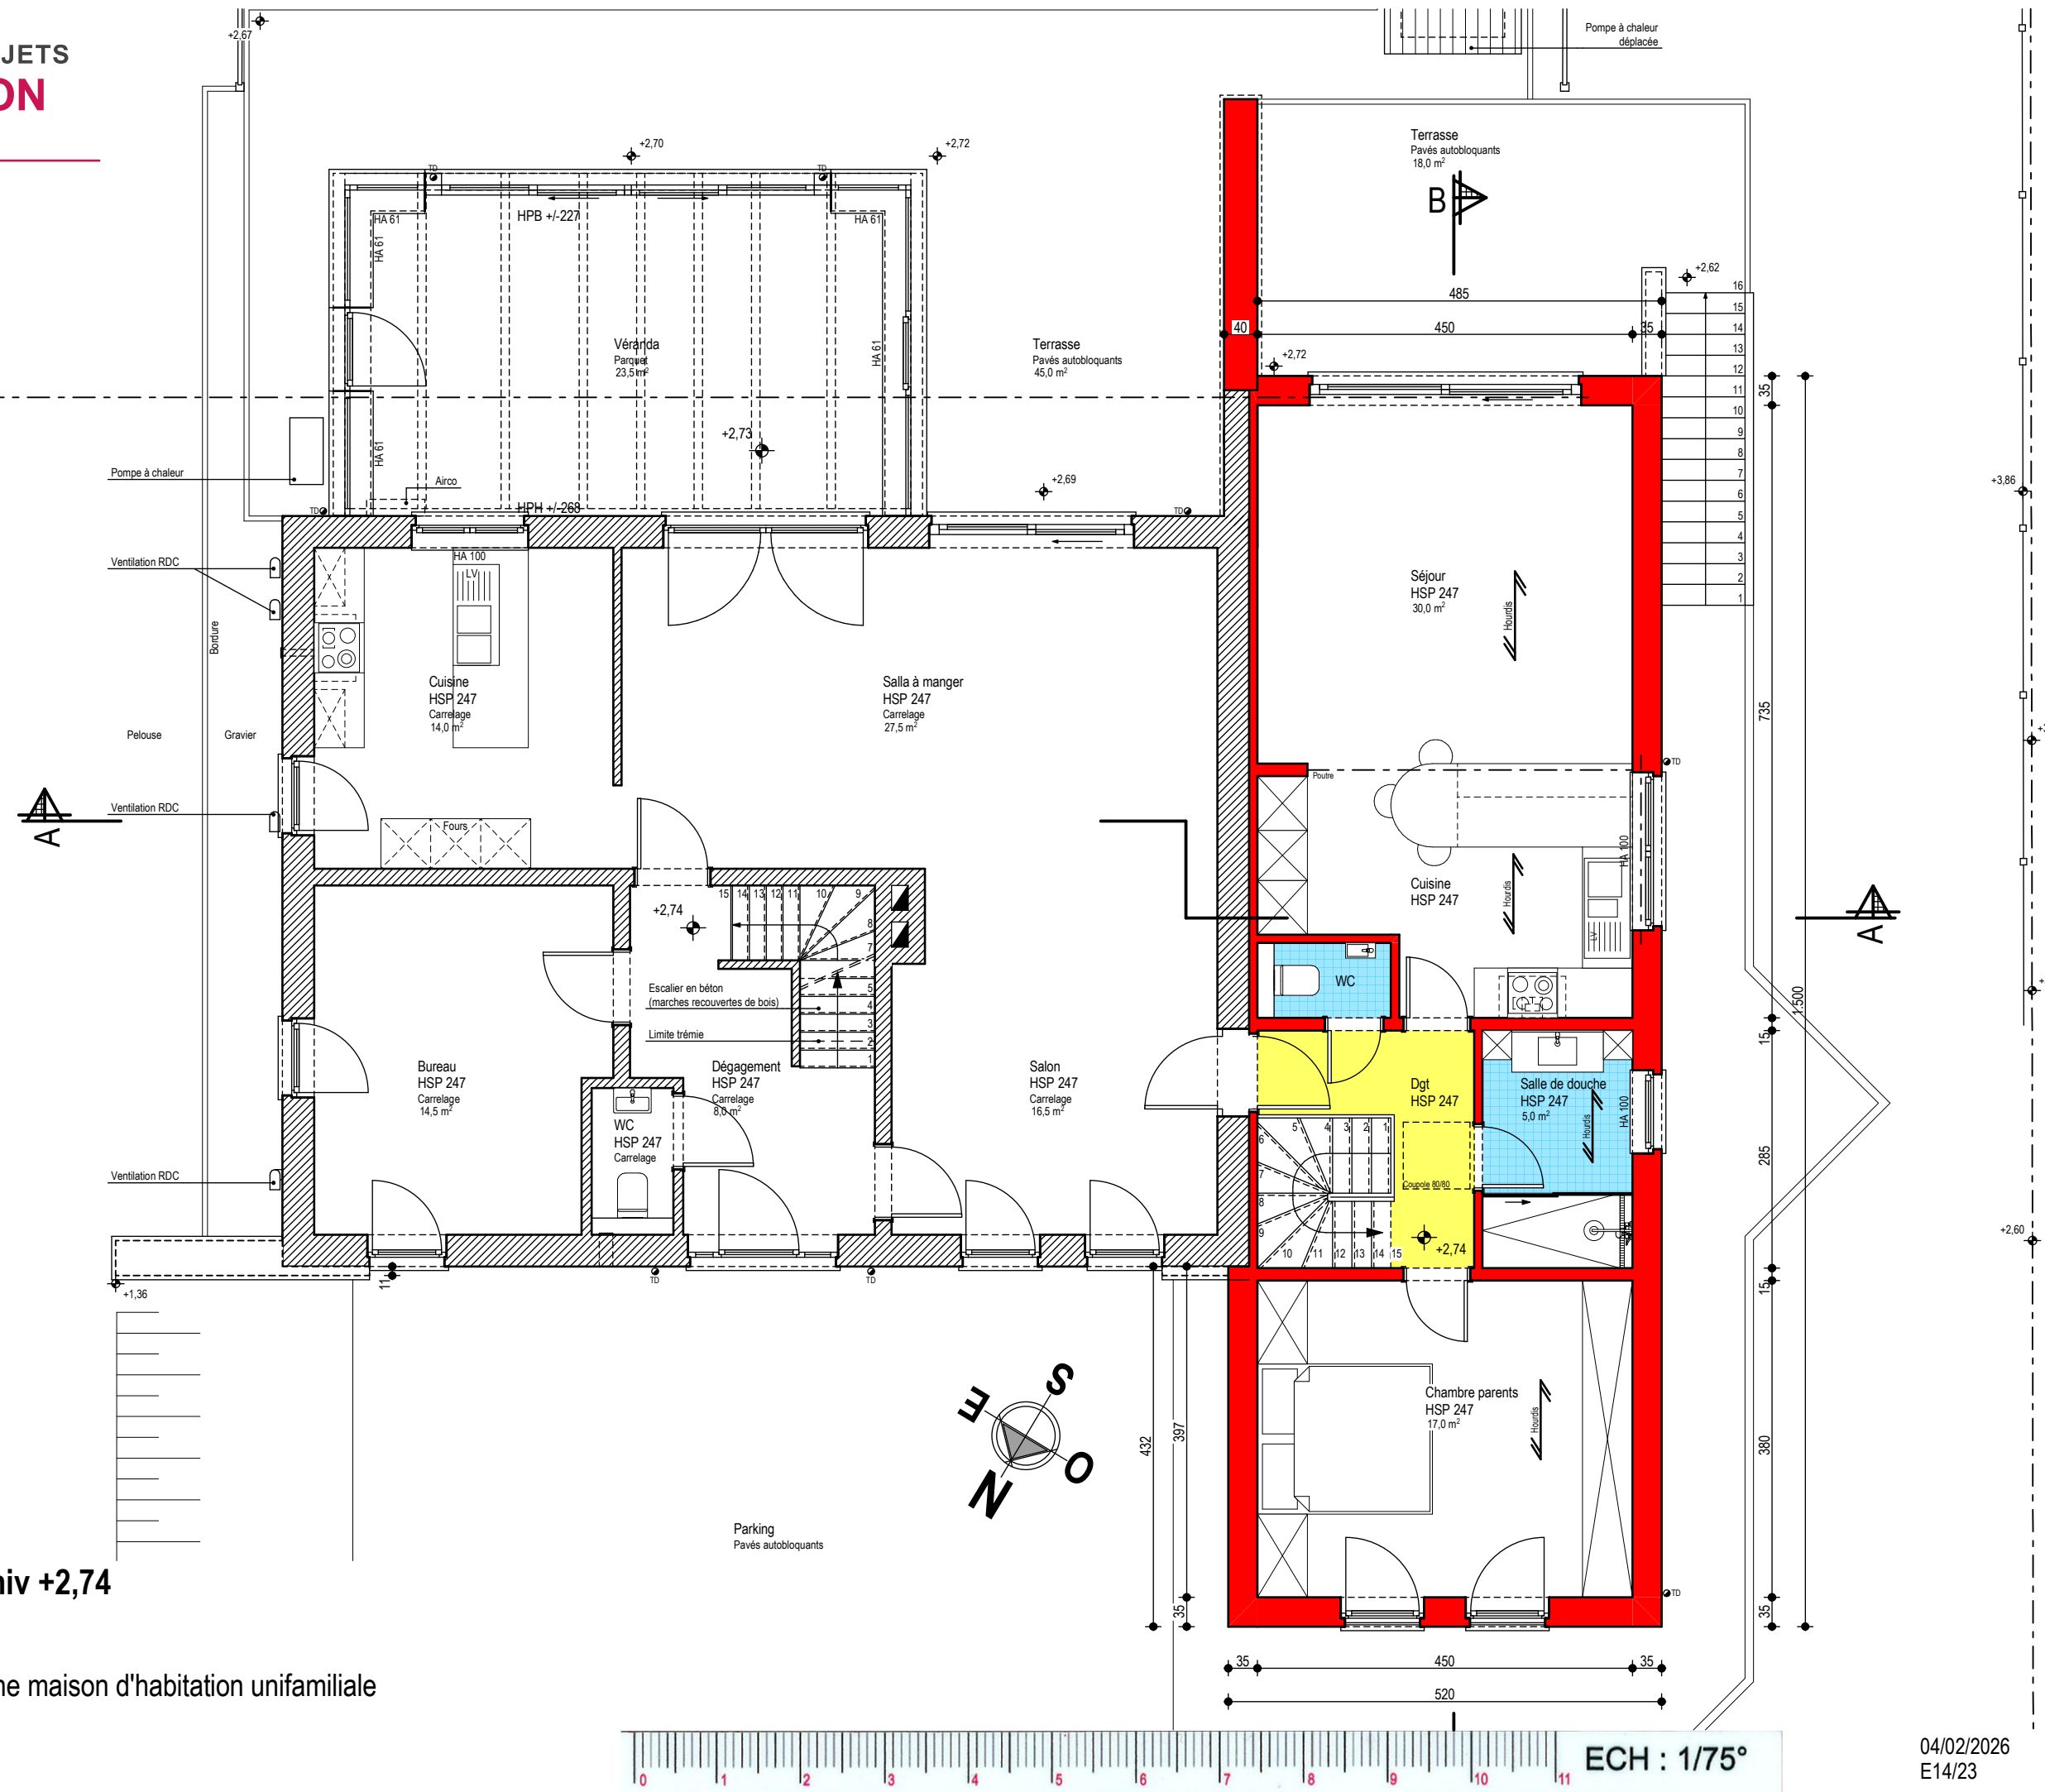

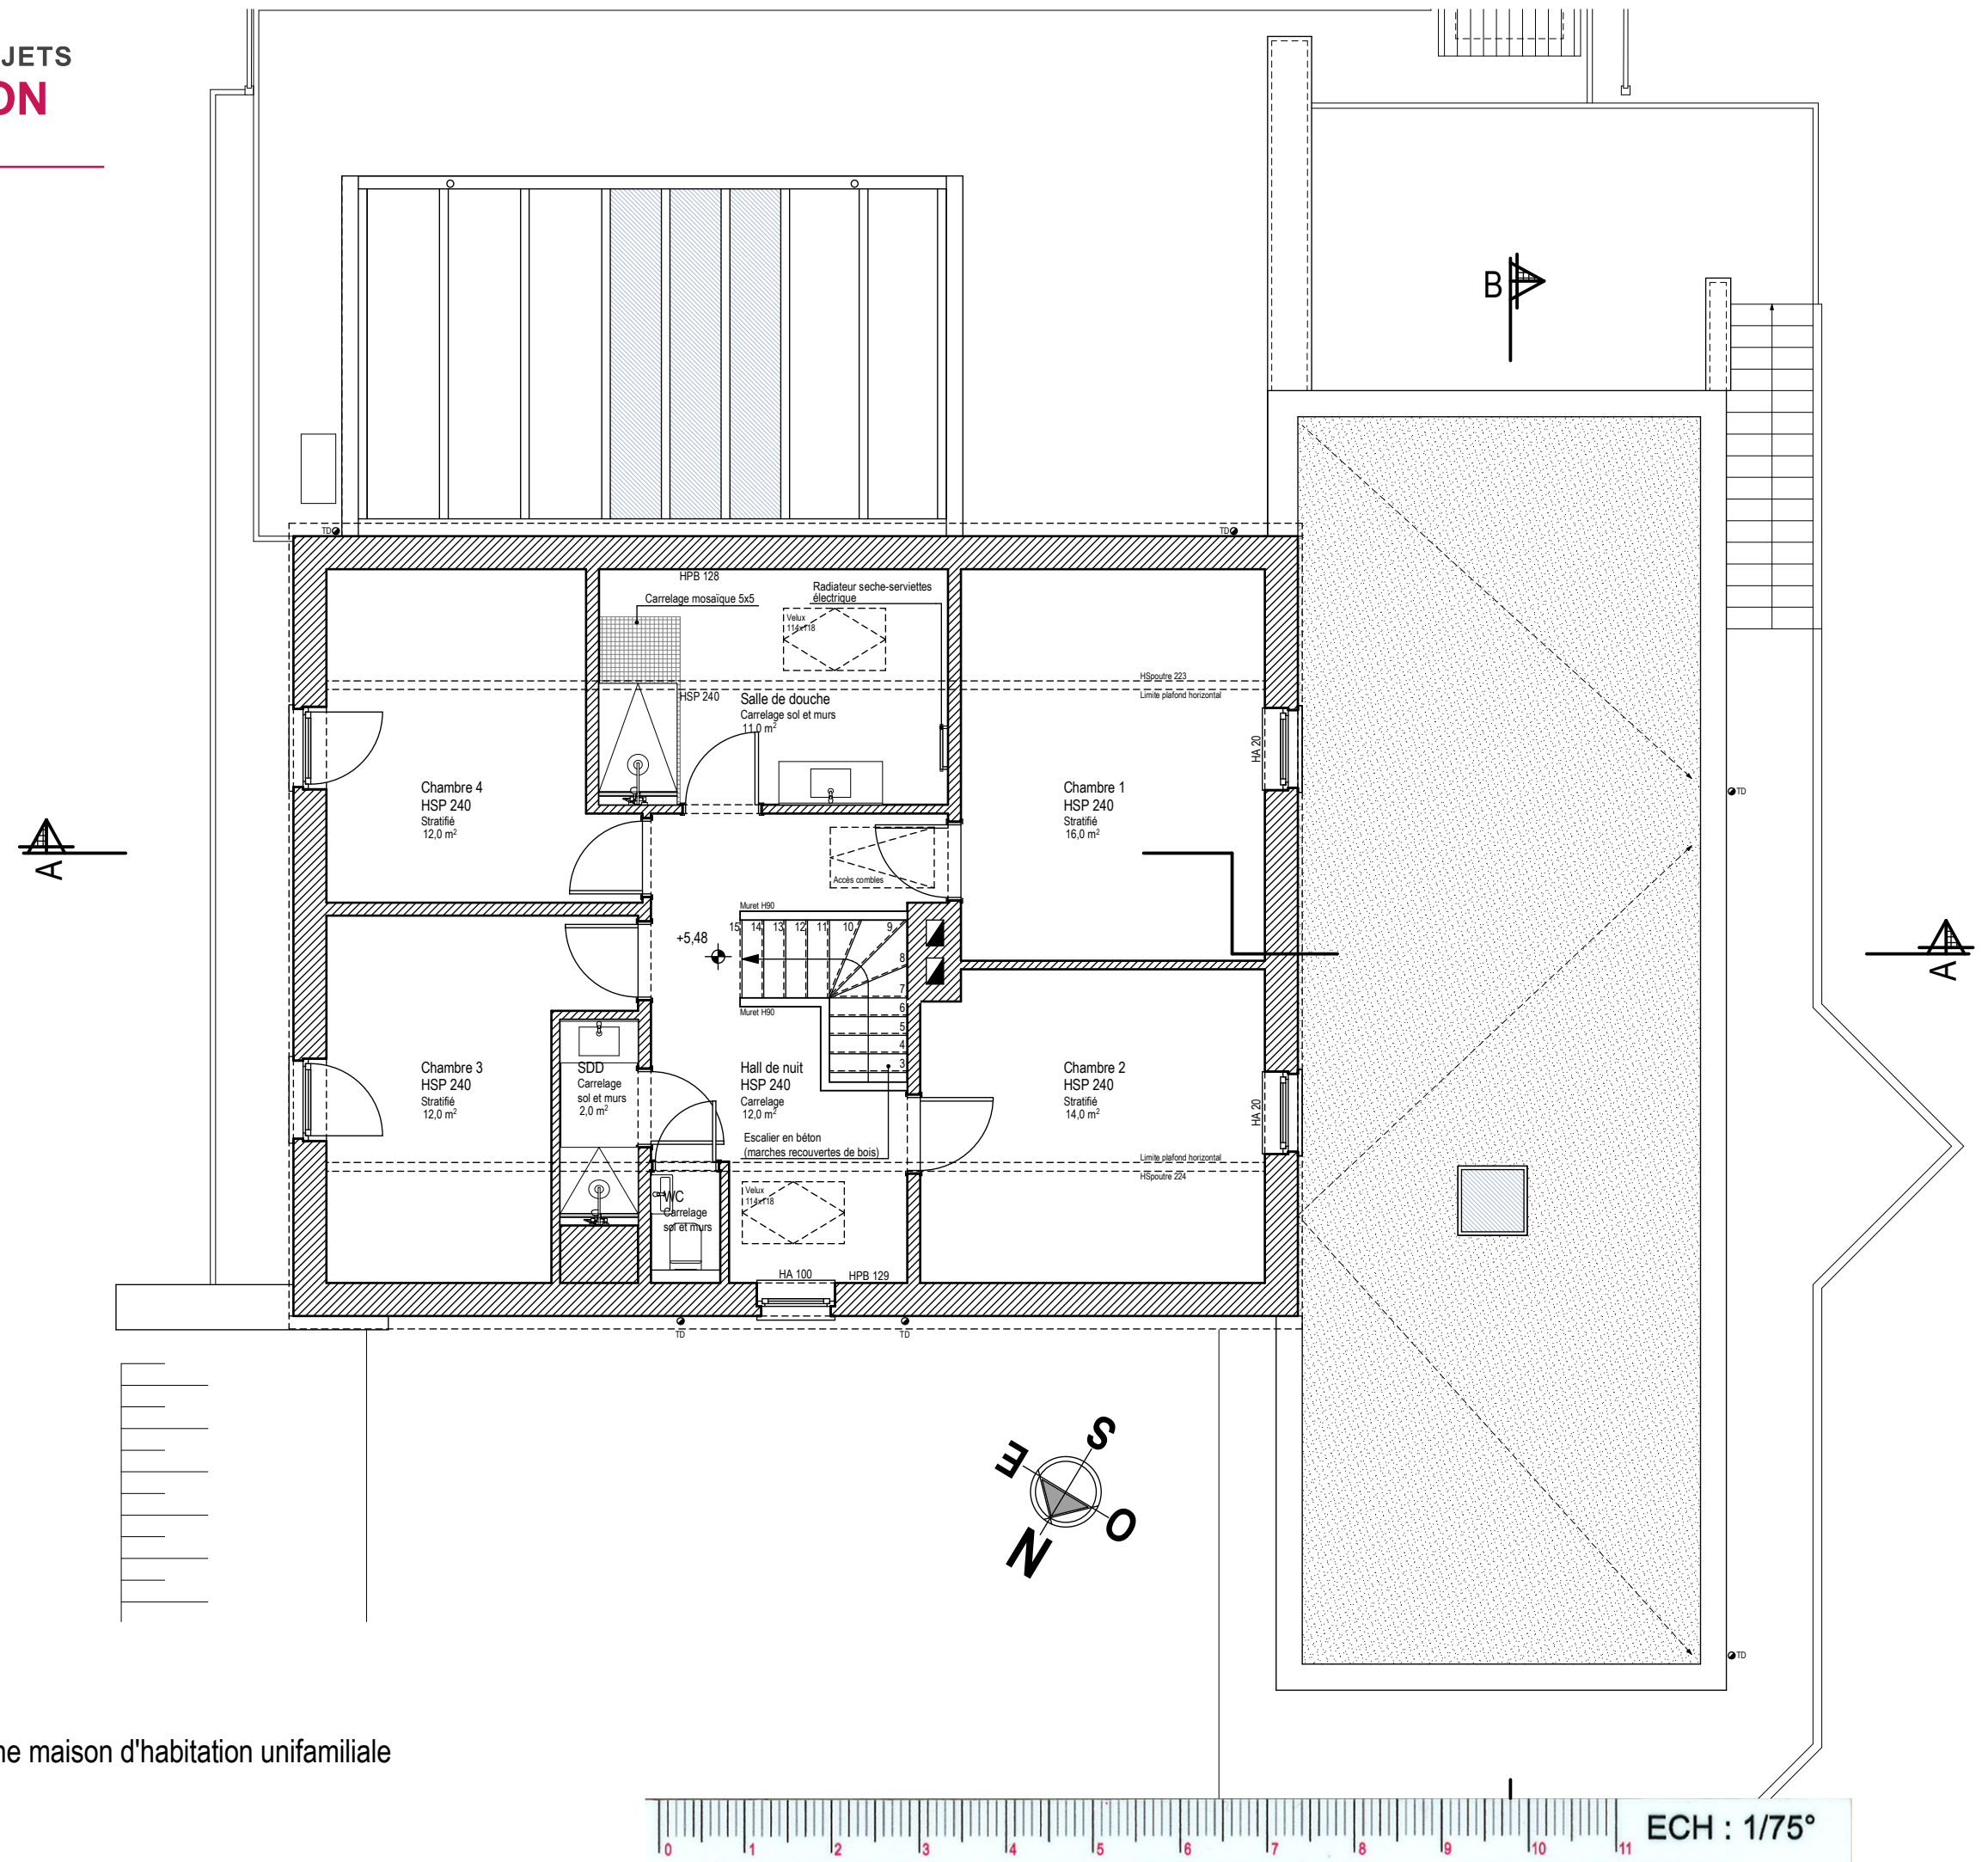


PLAN DU 2^{ème} ETAGE : Niv. +5,48

Situation projetée

Projet d'extension et de transformations d'une maison d'habitation unifamiliale

M et Mme Claver KAYUMBA

éch. 1/75°

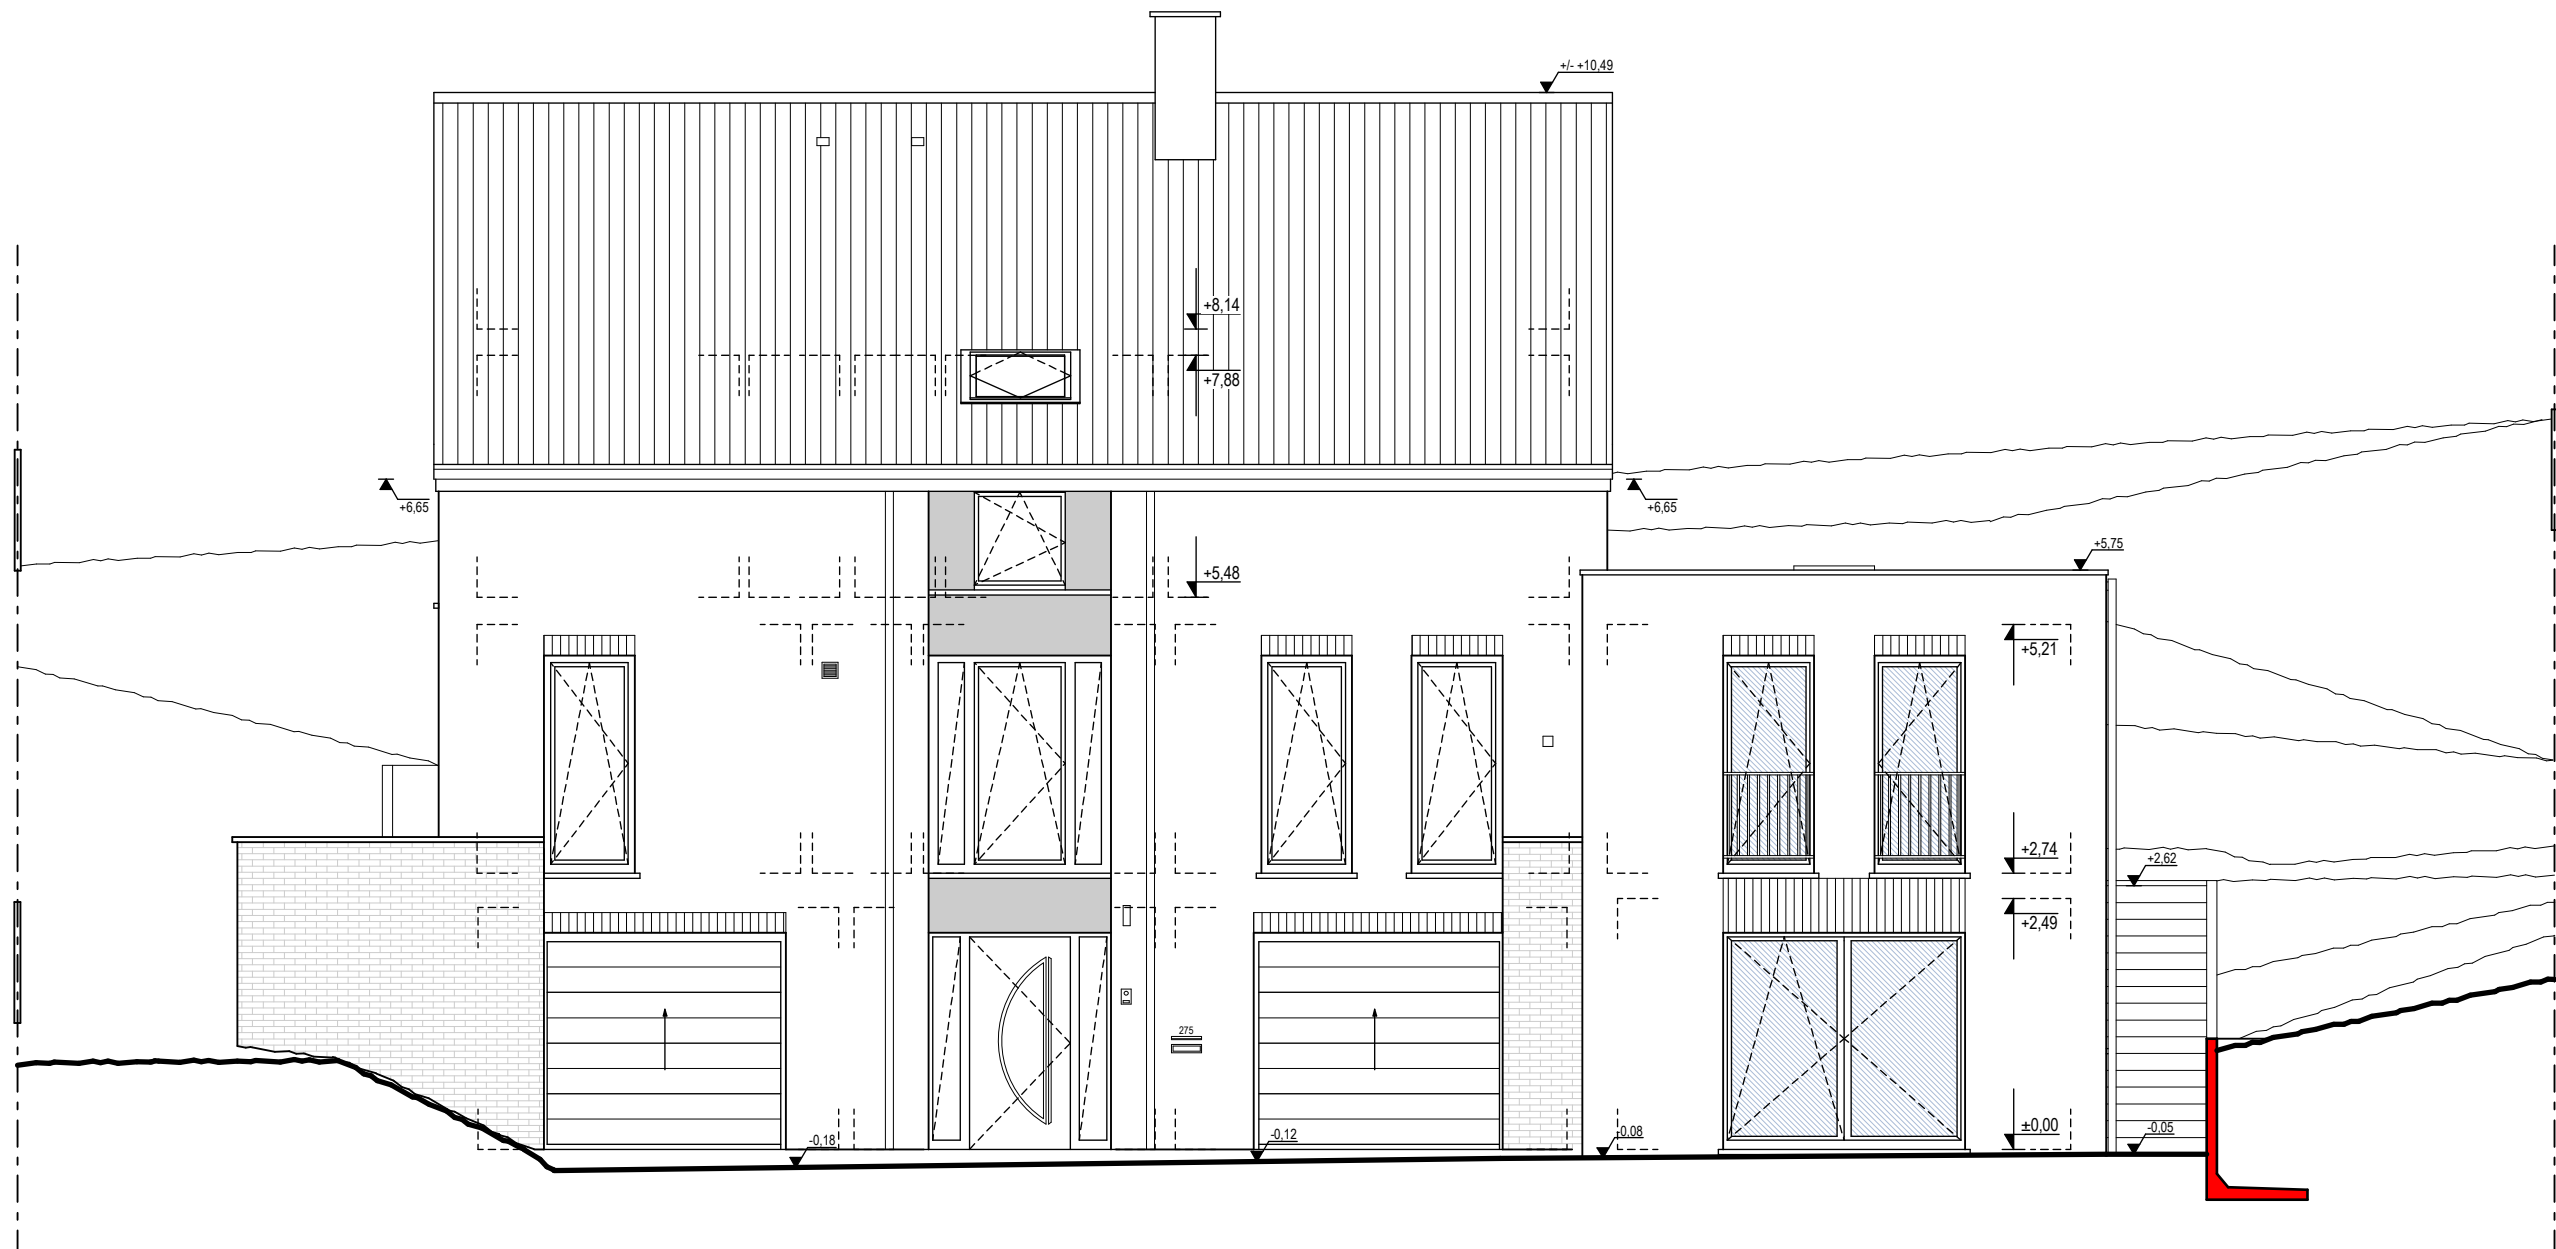

FACADE AVANT - ELEVATION NORD-OUEST


Situation projetée

Projet d'extension et de transformations d'une maison d'habitation unifamiliale

M et Mme Claver KAYUMBA

éch. 1/75°



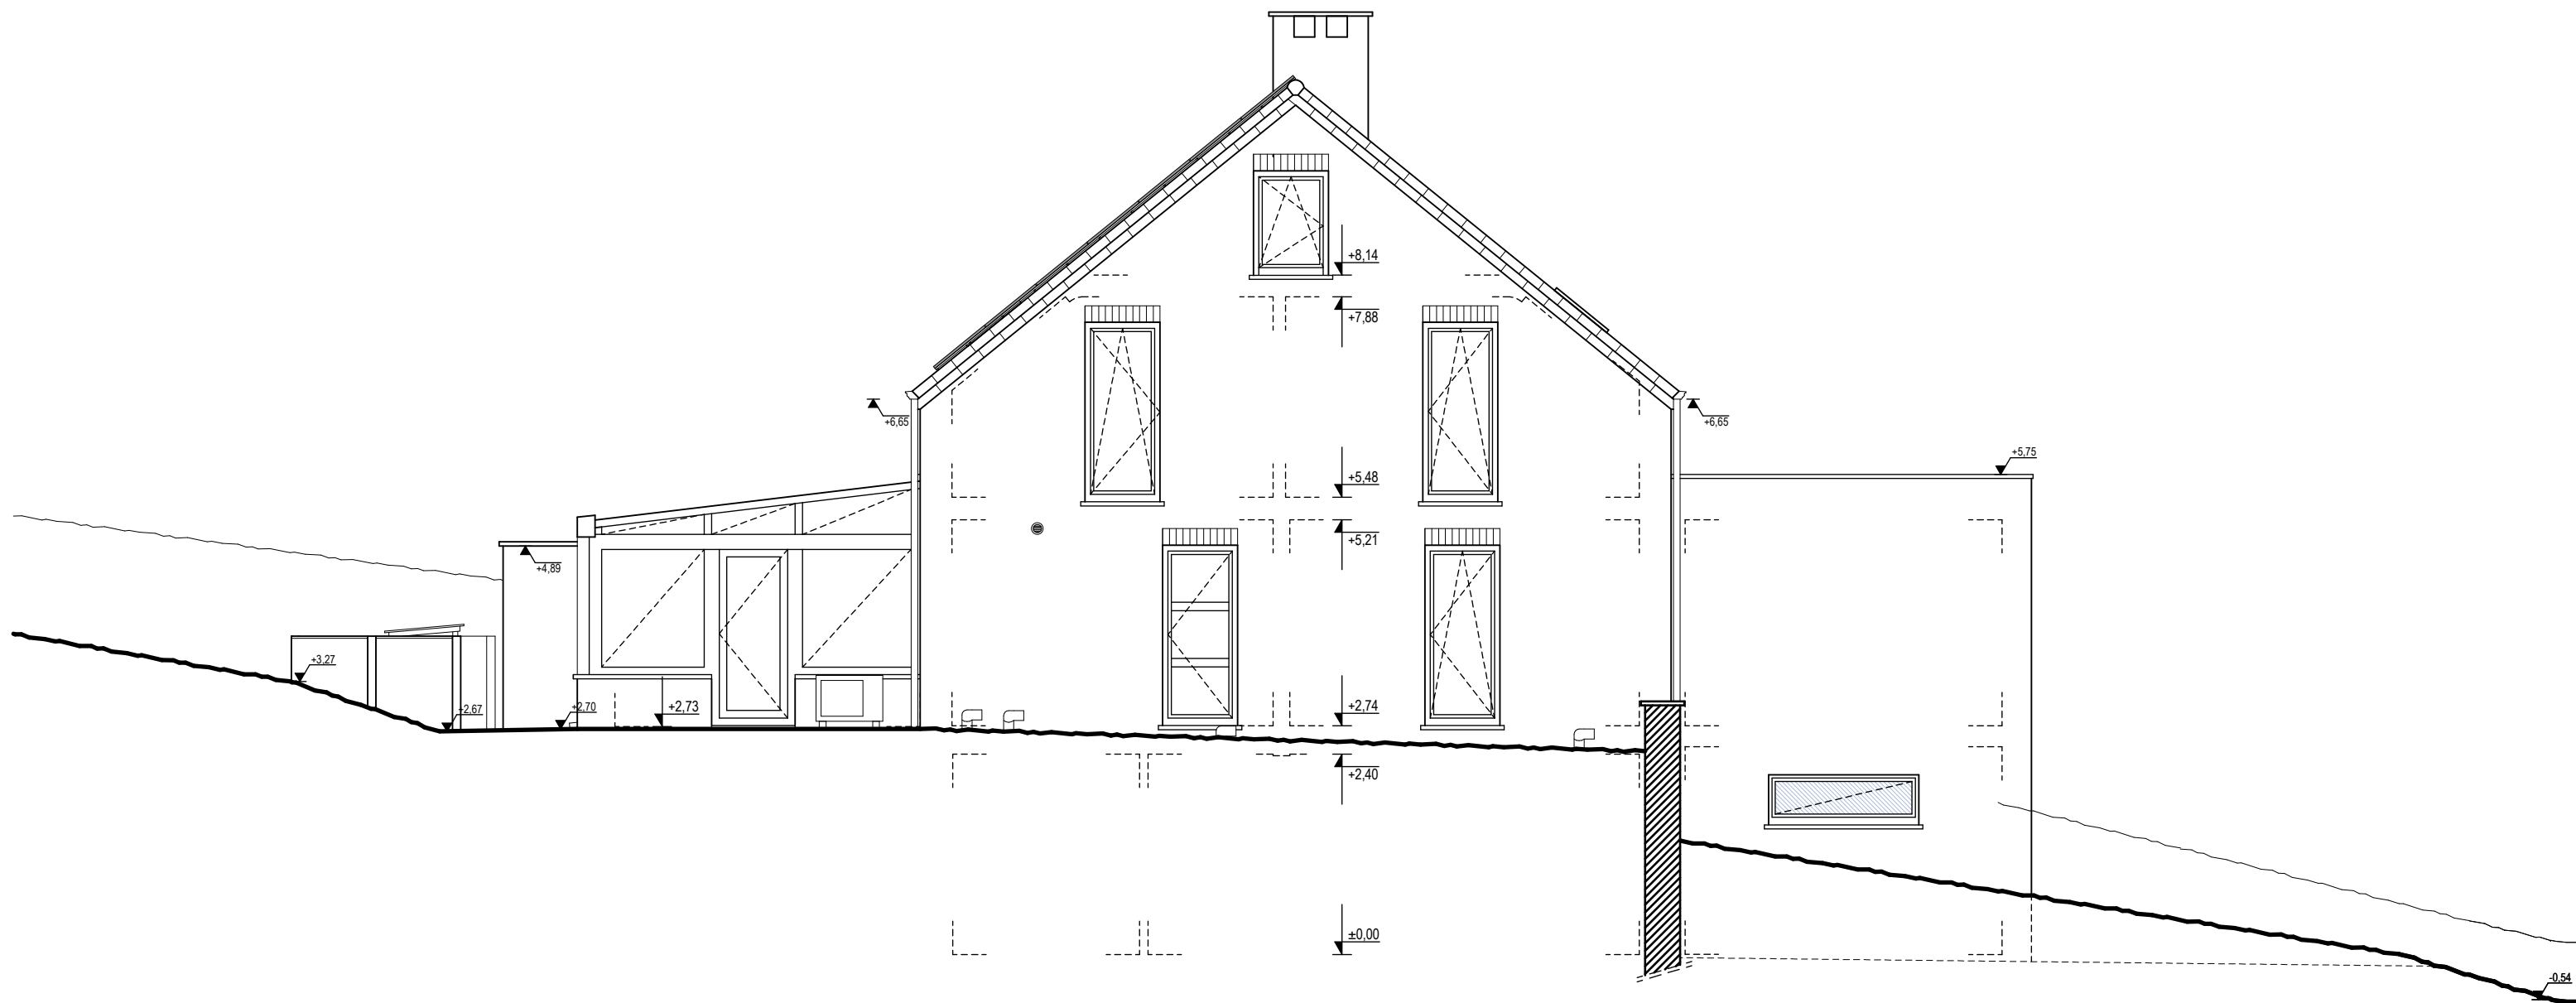


PIGNON LATÉRAL GAUCHE - ÉLEVATION NORD-EST

Situation projetée

Projet d'extension et de transformations d'une maison d'habitation unifamiliale

M et Mme Claver KAYUMBA

éch. 1/75°

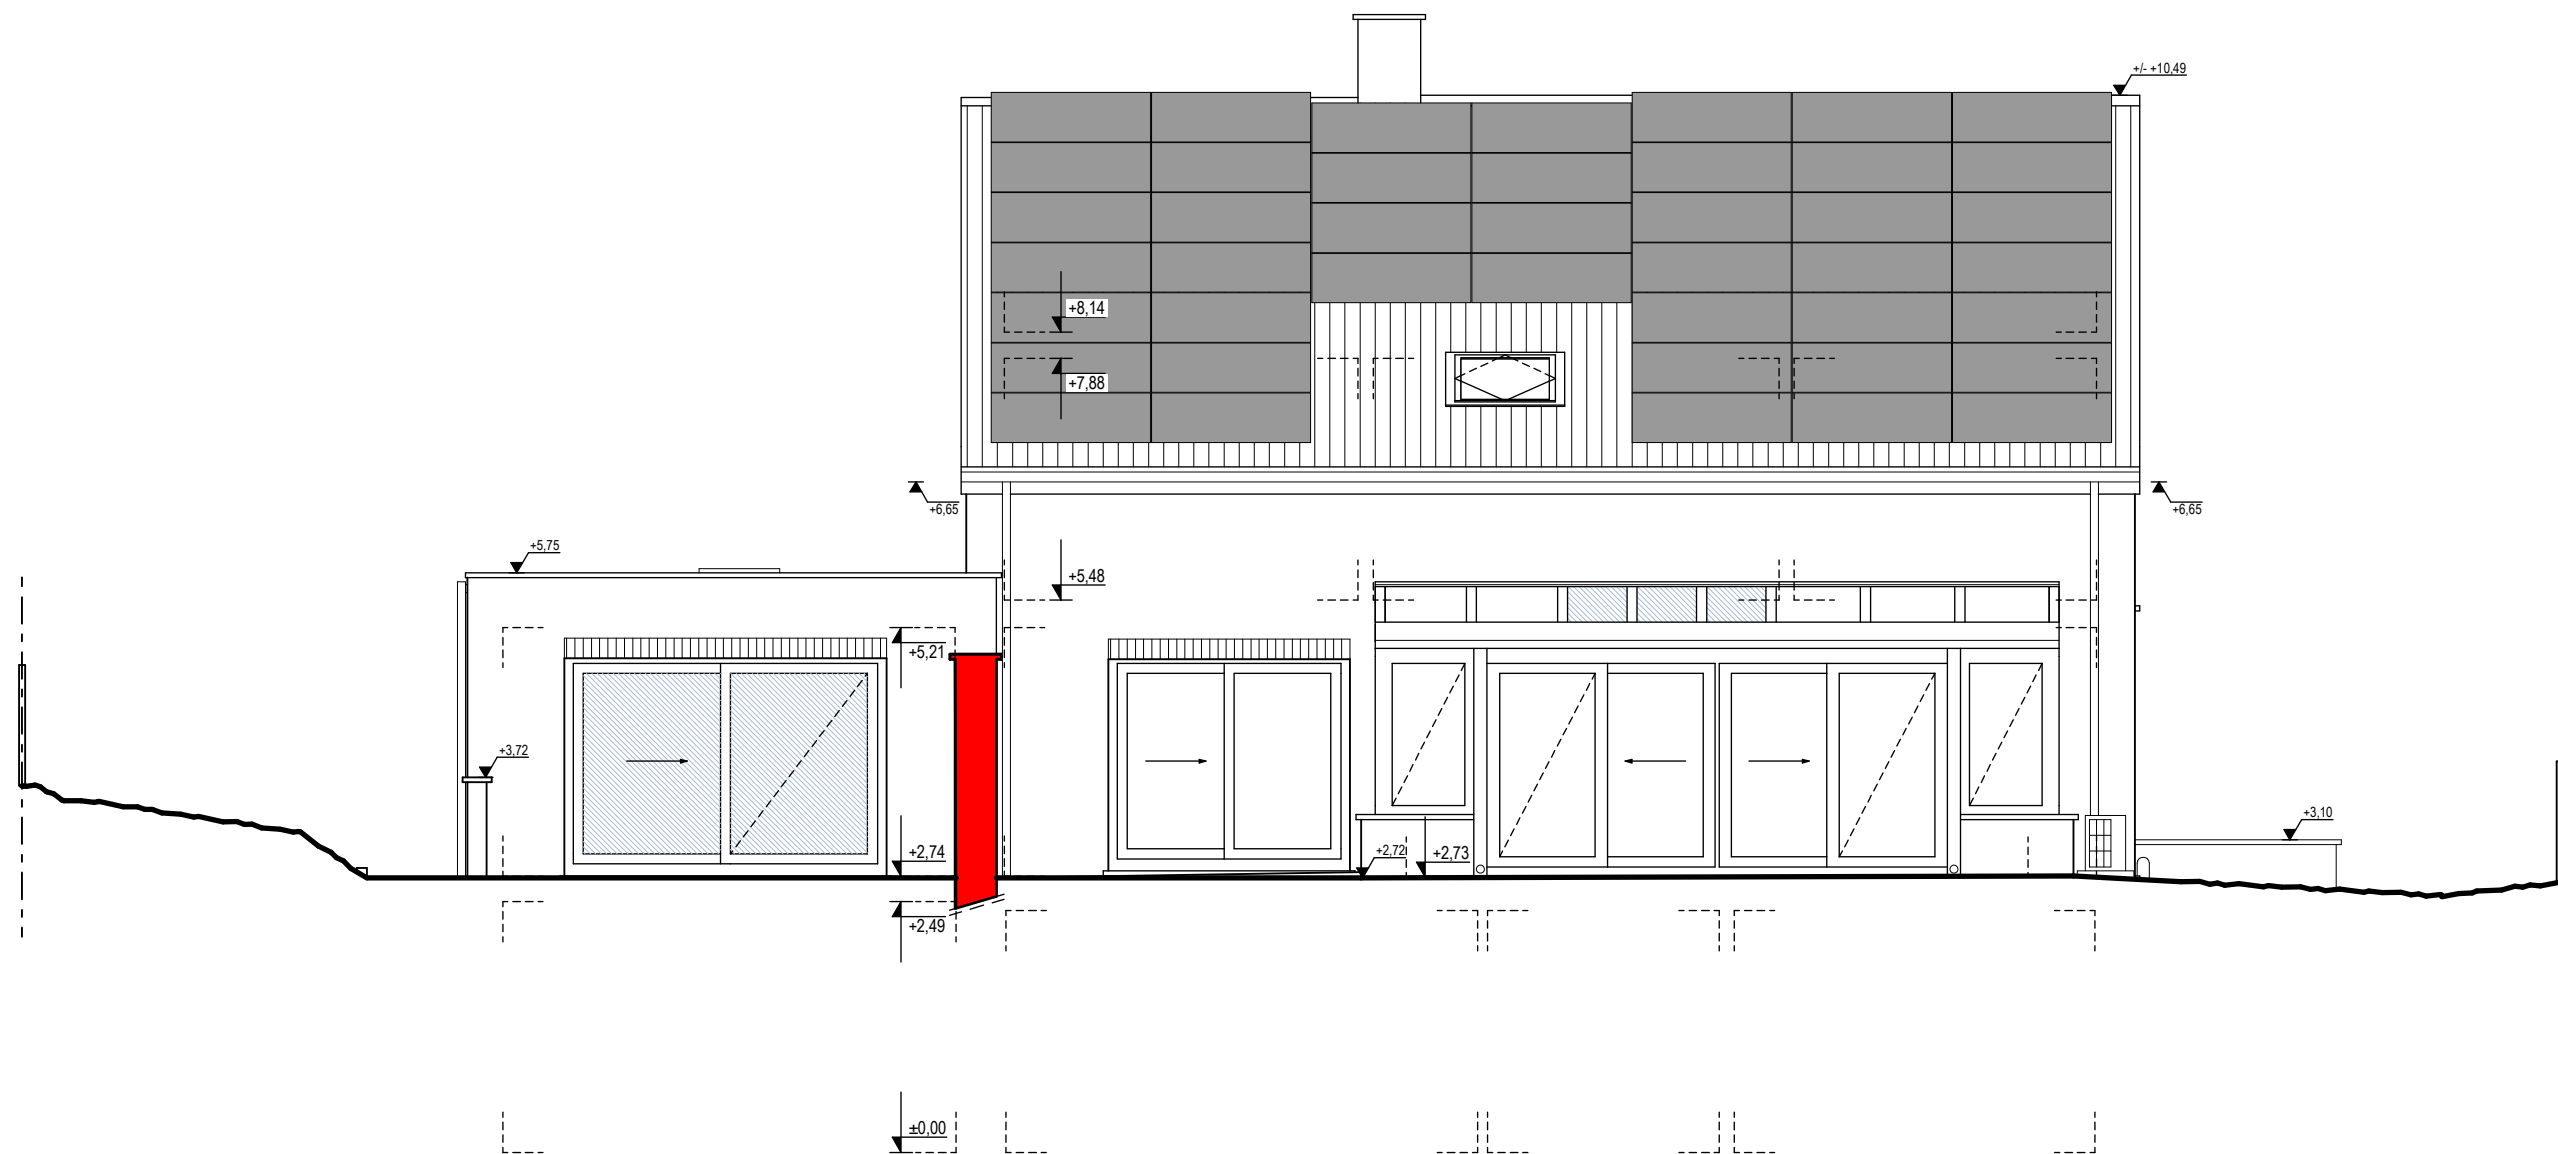

FACADE ARRIERE - ELEVATION SUD-EST


Situation projetée

Projet d'extension et de transformations d'une maison d'habitation unifamiliale

M et Mme Claver KAYUMBA

éch. 1/75°



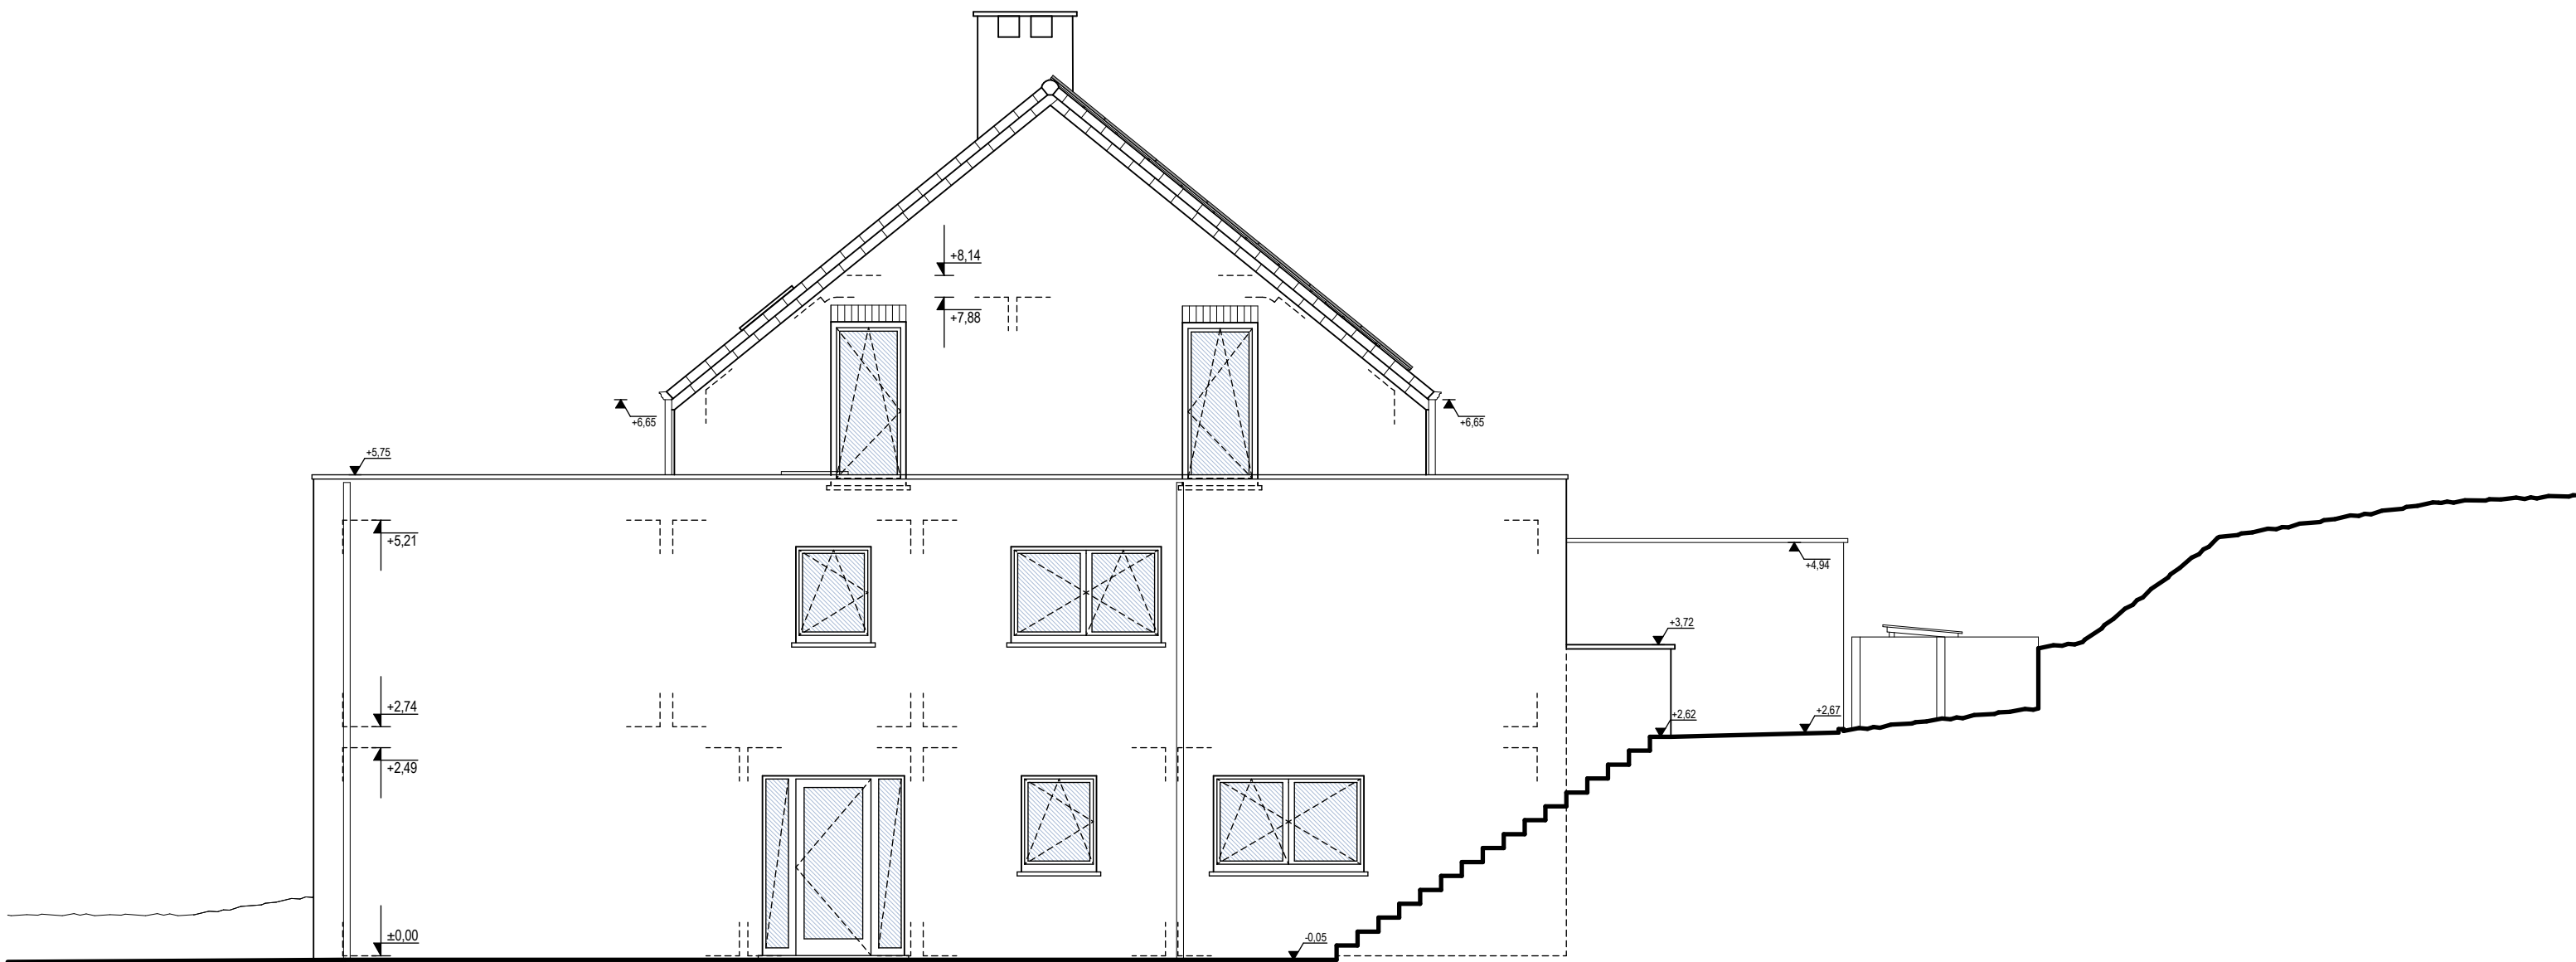

PIGNON LATERAL DROIT - ELEVATION SUD-OUEST


Situation projetée

Projet d'extension et de transformations d'une maison d'habitation unifamiliale

M et Mme Claver KAYUMBA

éch. 1/75°



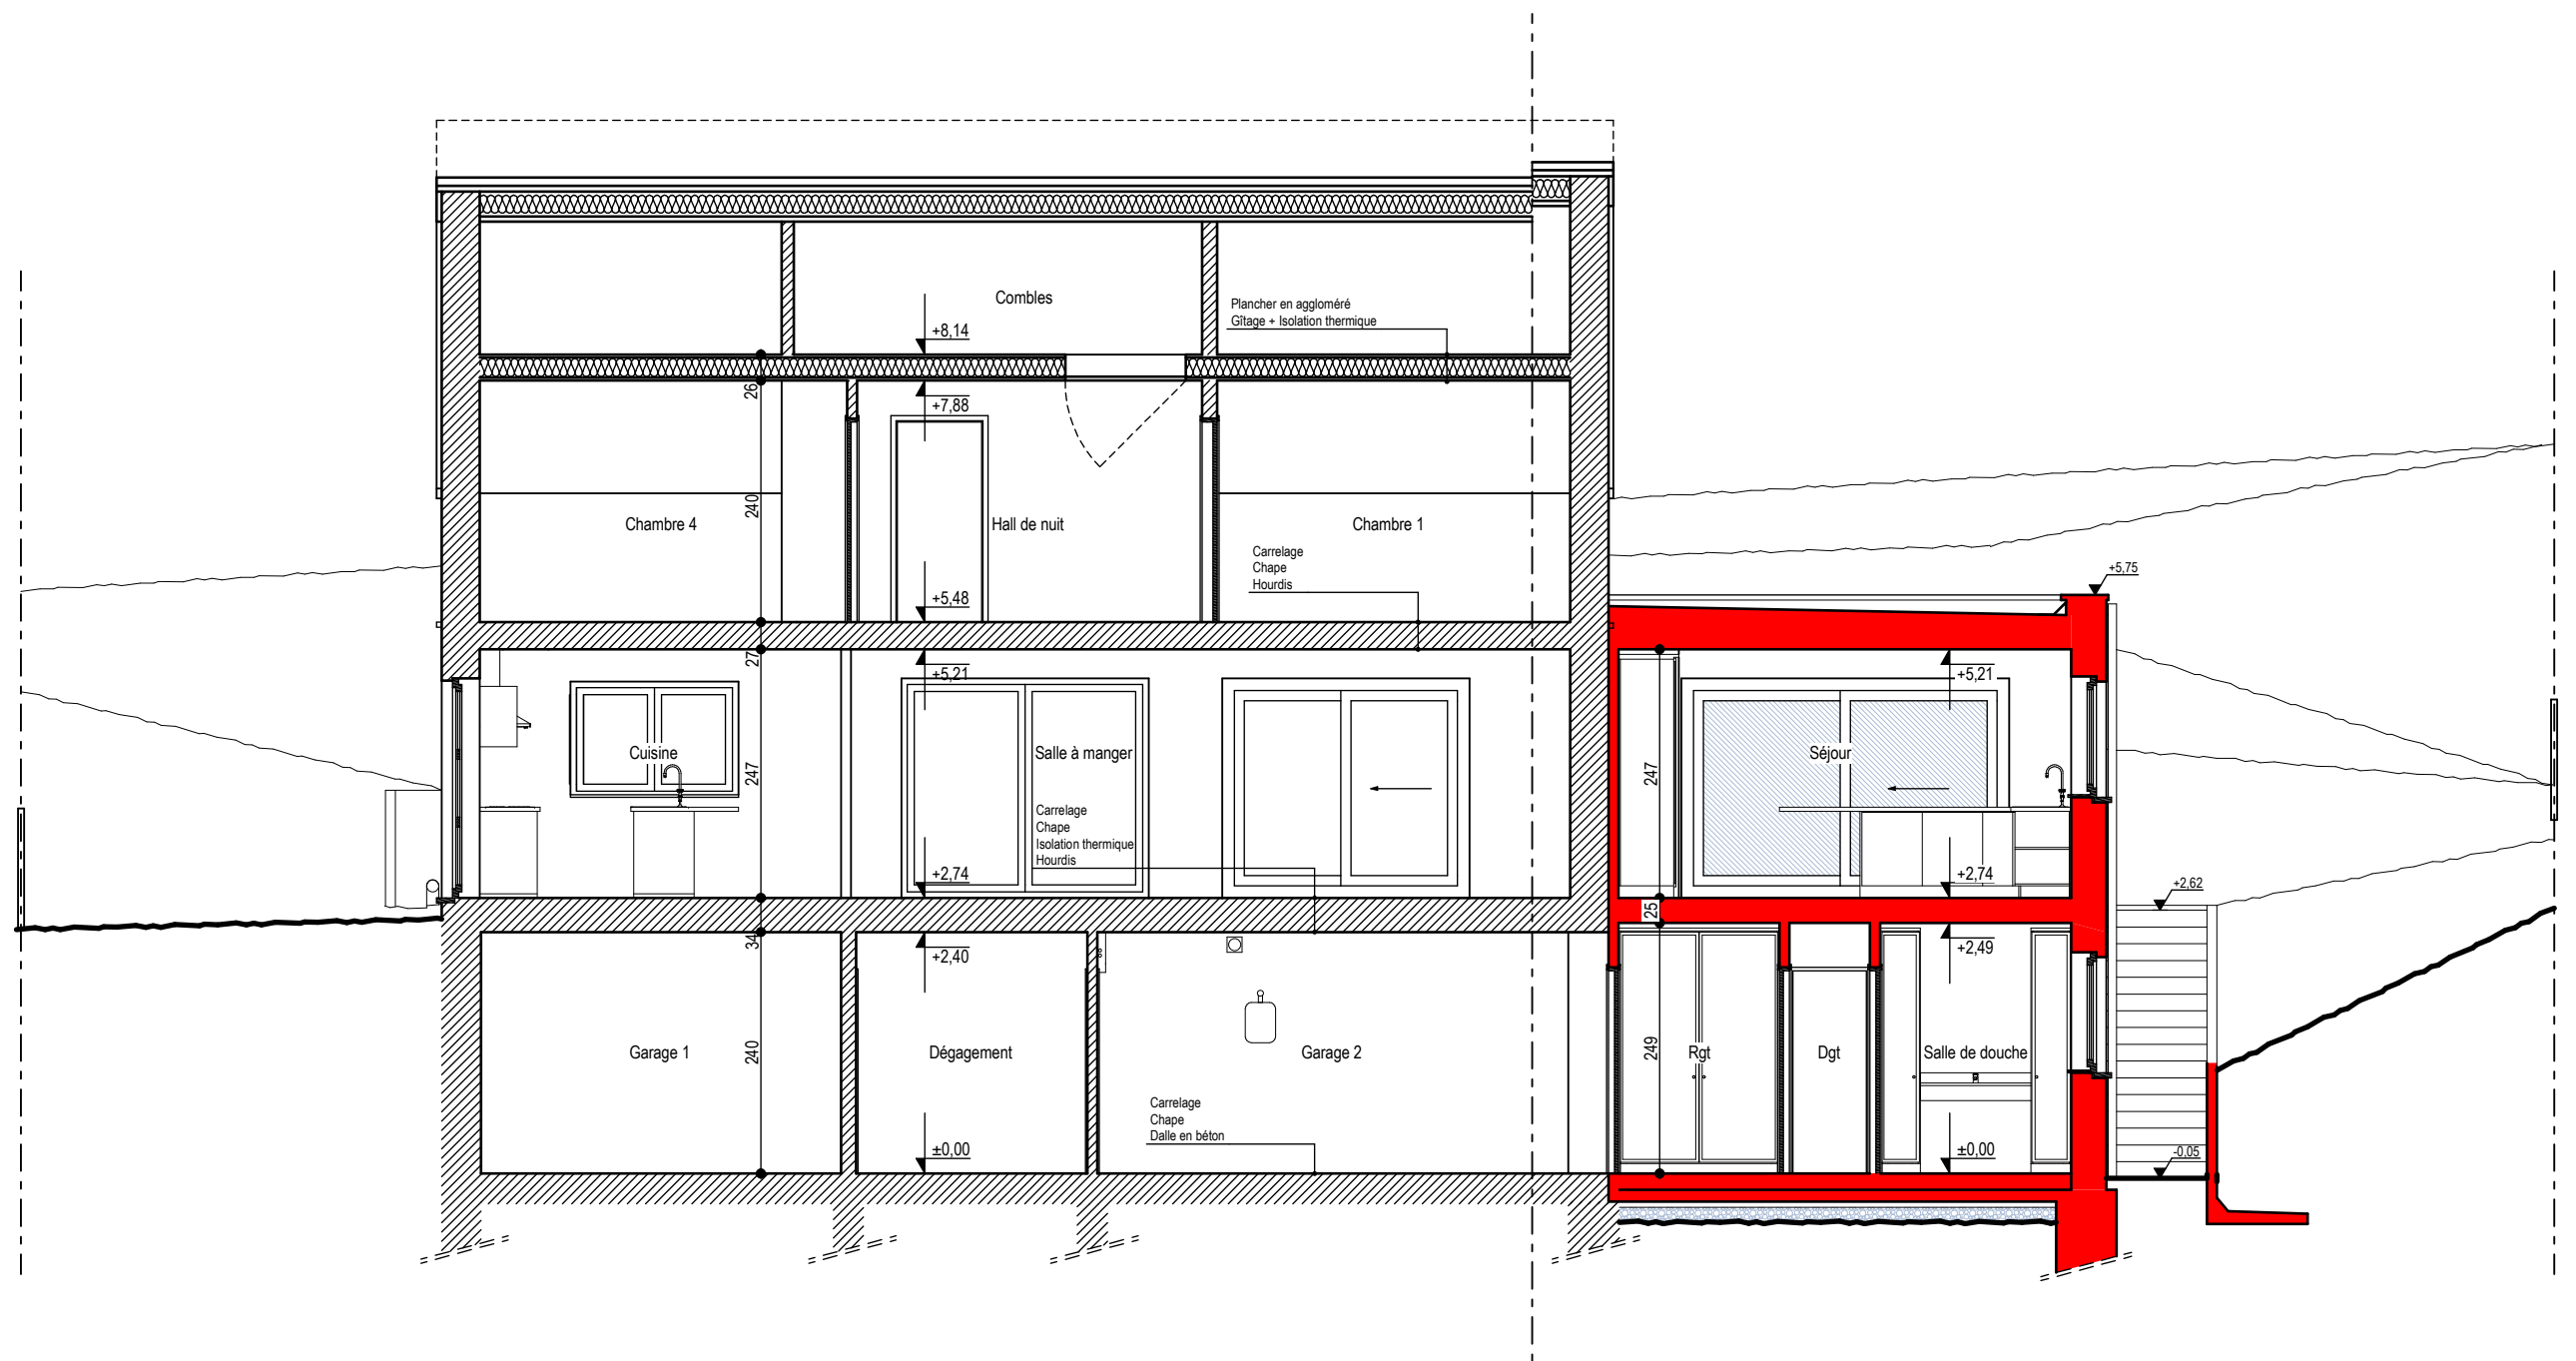

COUPE AA


Situation projetée

Projet d'extension et de transformations d'une maison d'habitation unifamiliale

M et Mme Claver KAYUMBA

éch. 1/75°



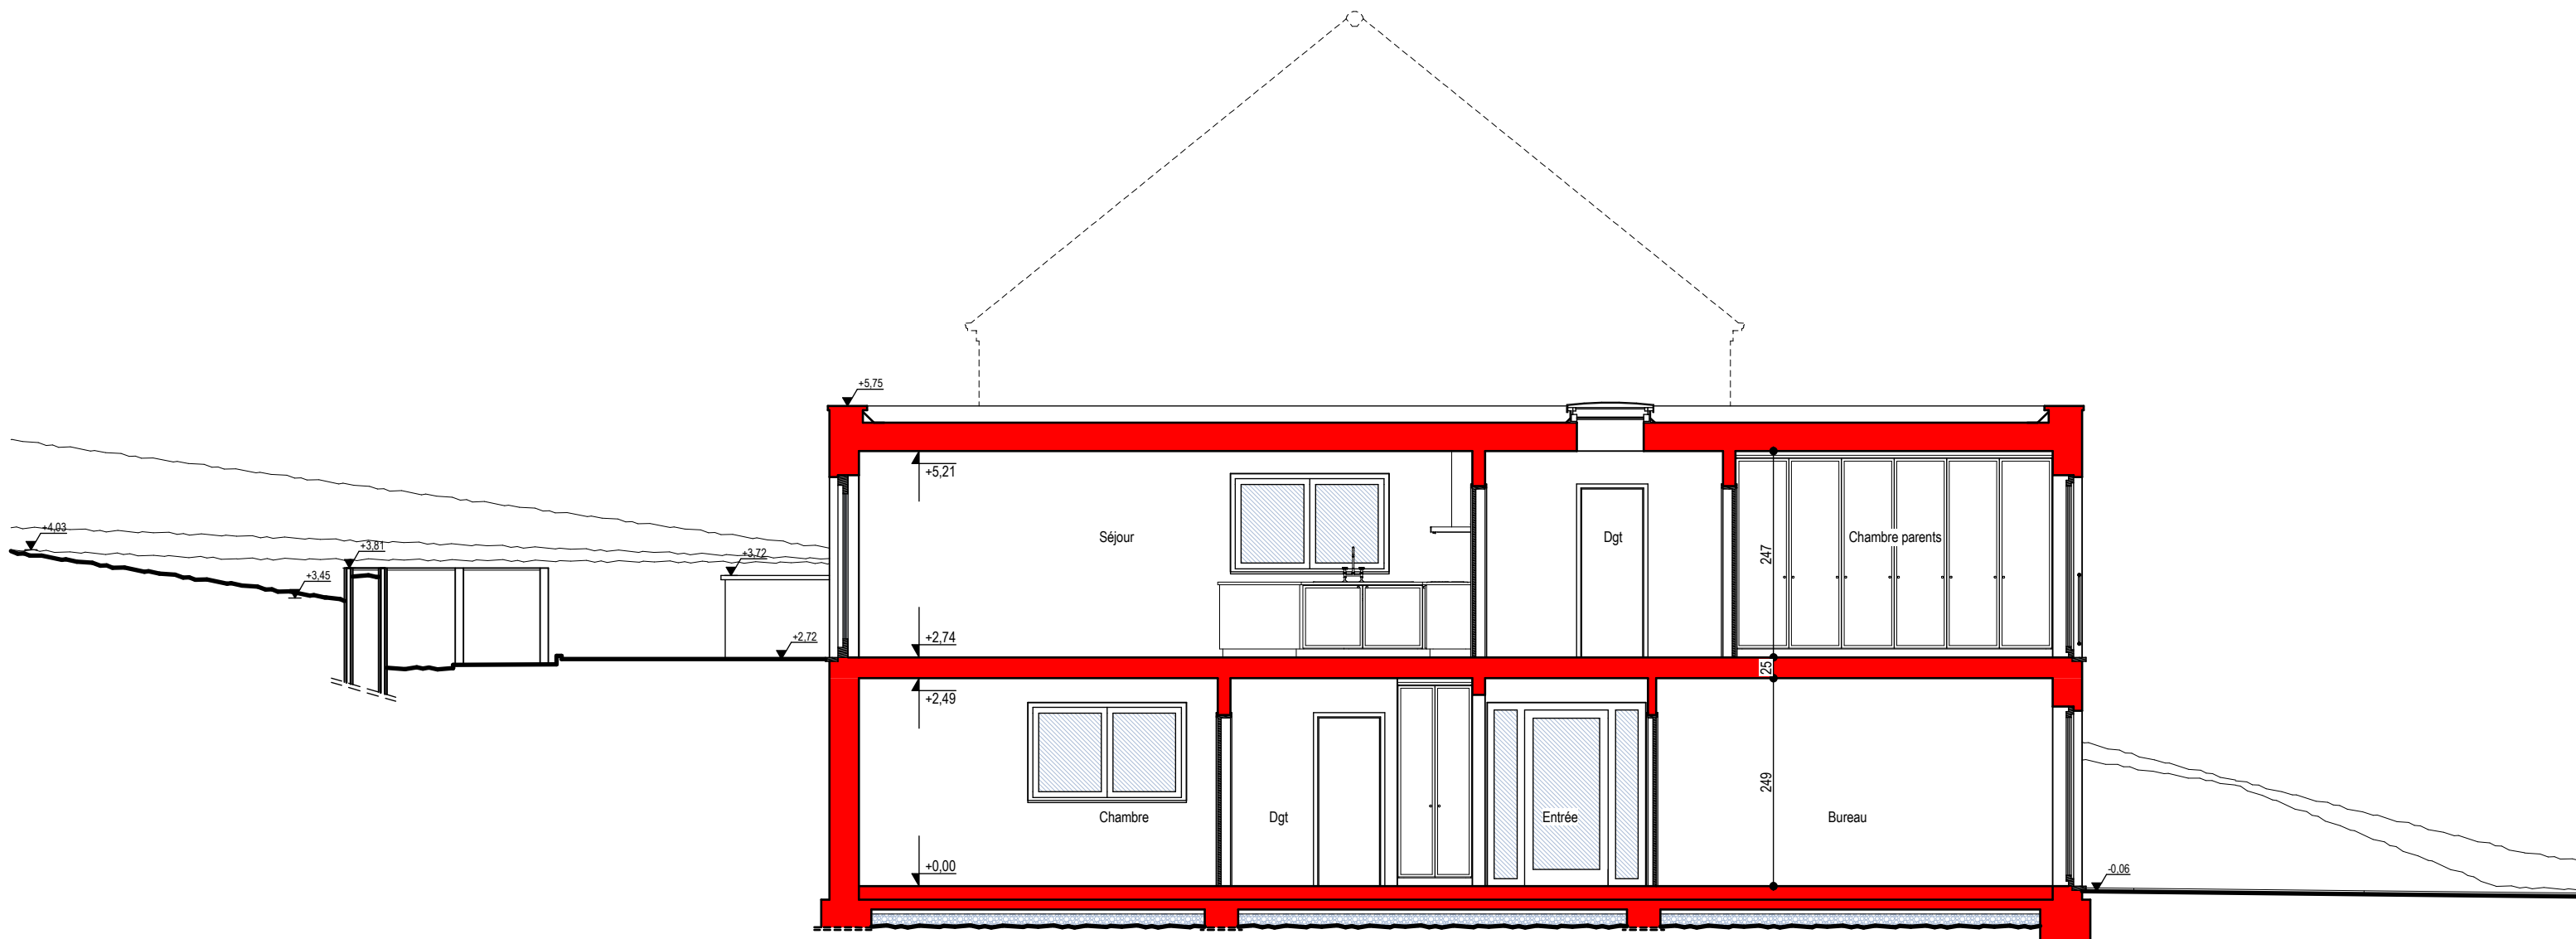

COUPE BB

Situation projetée

Projet d'extension et de transformations d'une maison d'habitation unifamiliale

M et Mme Claver KAYUMBA

éch. 1/75°





PERSPECTIVE

Situation projetée

Projet d'extension et de transformations d'une maison d'habitation unifamiliale

M et Mme Claver KAYUMBA



PERSPECTIVE

Situation projetée

Projet d'extension et de transformations d'une maison d'habitation unifamiliale

M et Mme Claver KAYUMBA