

Bureau de stabilité
Constru care SRL
8/14 Avenue Baden Powell
1200 Bruxelles
02 42418 85
www.constru-care.com



Maître d'ouvrage:
Mme Almakahasi Nadia

Adresse chantier:
Rue des Faînes 132, Bruxelles

ARCHITECTE

KIPIK architecture
M.onssels Hervé

Notes:

- Toutes les dimensions sont exprimées en cm sauf si spécifié autrement sur le plan
- Les connexions entre les éléments en bois sont à dimensionner par le fabricant
- Les dimensions sont à vérifier par l'entrepreneur sur site

Spécificités :

- Béton: C25/30
- Acier armatures: B500
- Acier structure : S235
- Enrobage: Béton enterré : 40mm
Béton intérieur : 30mm

Documents à consulter:

21-106-Faines_Ferraillage

Faines

ÉTUDES D'EXÉCUTION
GÉNIE CIVIL

Extention arrière d'une maison unifamiliale
Plan de coffrage

Fondations / Dalles / Colonnes / Poutres

Code GED : 21-106

Nom du fichier : 21-106_Faines_Coffrage.dwg

COC	EXE	DE	DW	21-106	01	01
Emetteur	Phase	Discipline	Type de document	Numéro du projet	Indice	Indice Interne Emetteur


Echelle :
VOIR FOLIOS

Format:
A3

MODIFICATIONS	Indice	Date	Libellé	Etabli	Vérifié	Validé / Approuvé
	01	15/09/2022	Première émission	VYA	RJA	DAT

Vue en plan: Fondations (Extention)

Ech. 1/50
de niv -0.80 jusqu'au niv +0.00

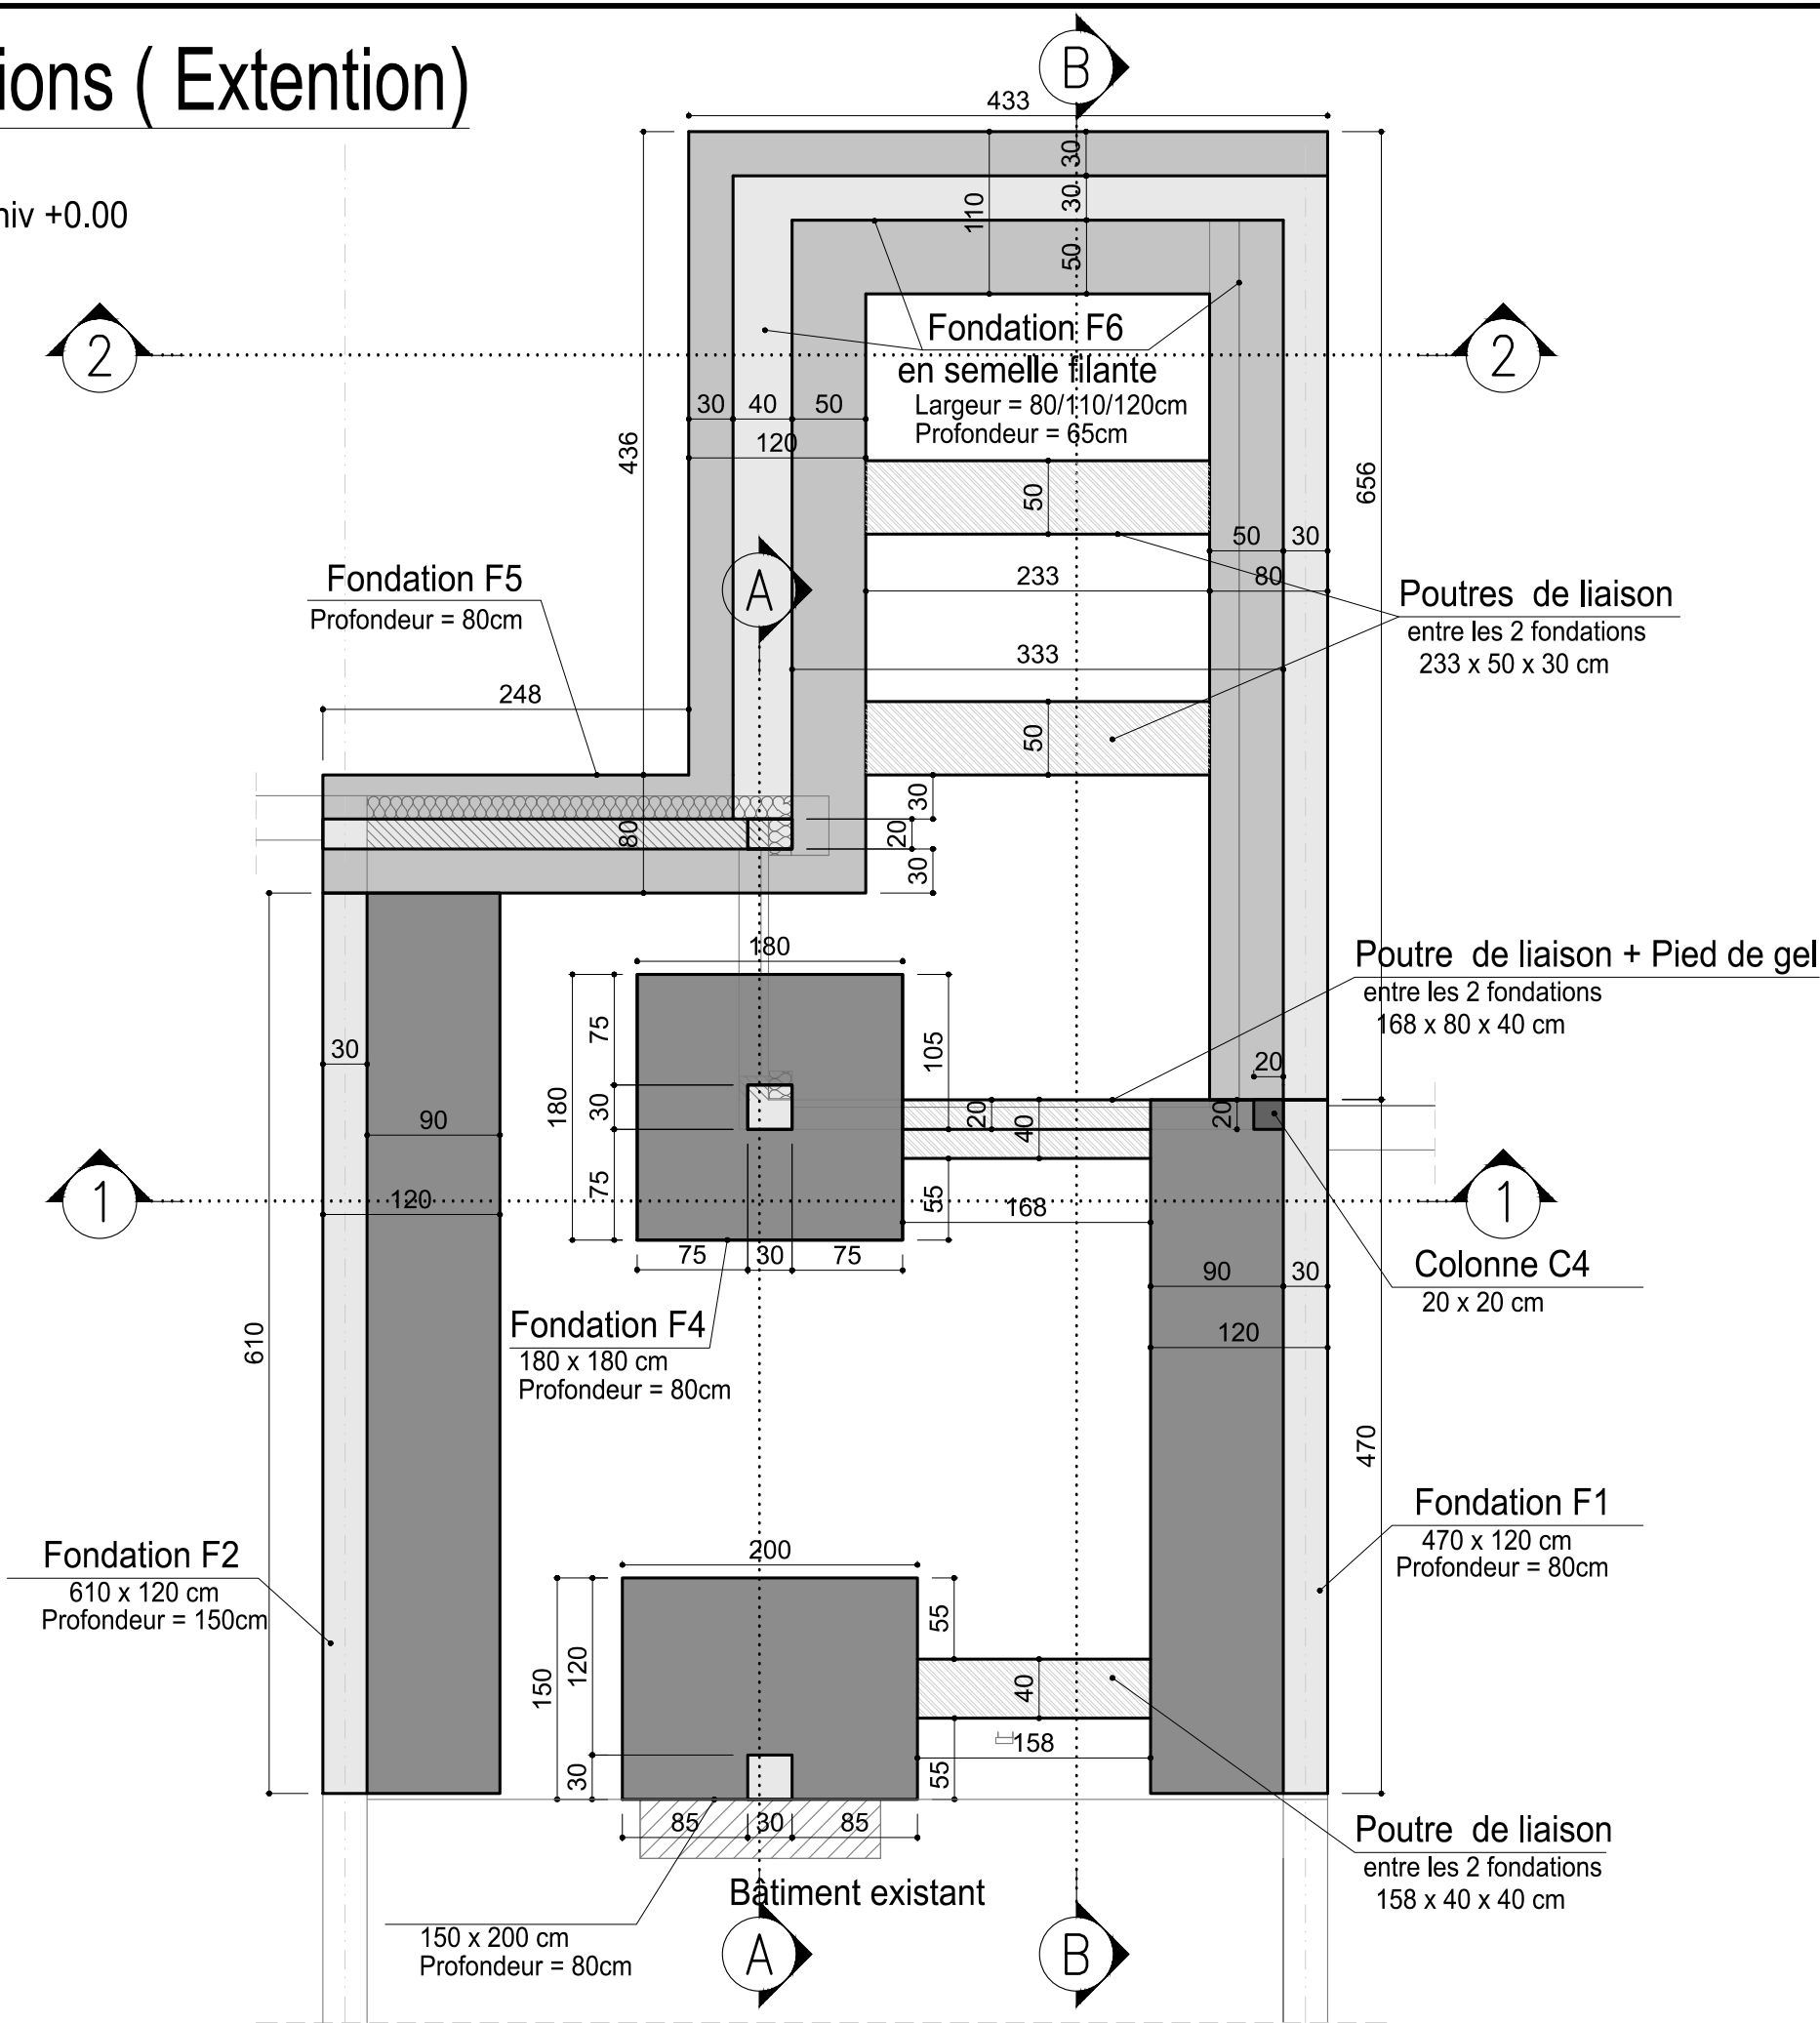


Vue en plan: Dalle sur sol

Ech. 1/50

Légende:

A.i : Arase inférieure
A.s: Arase supérieure

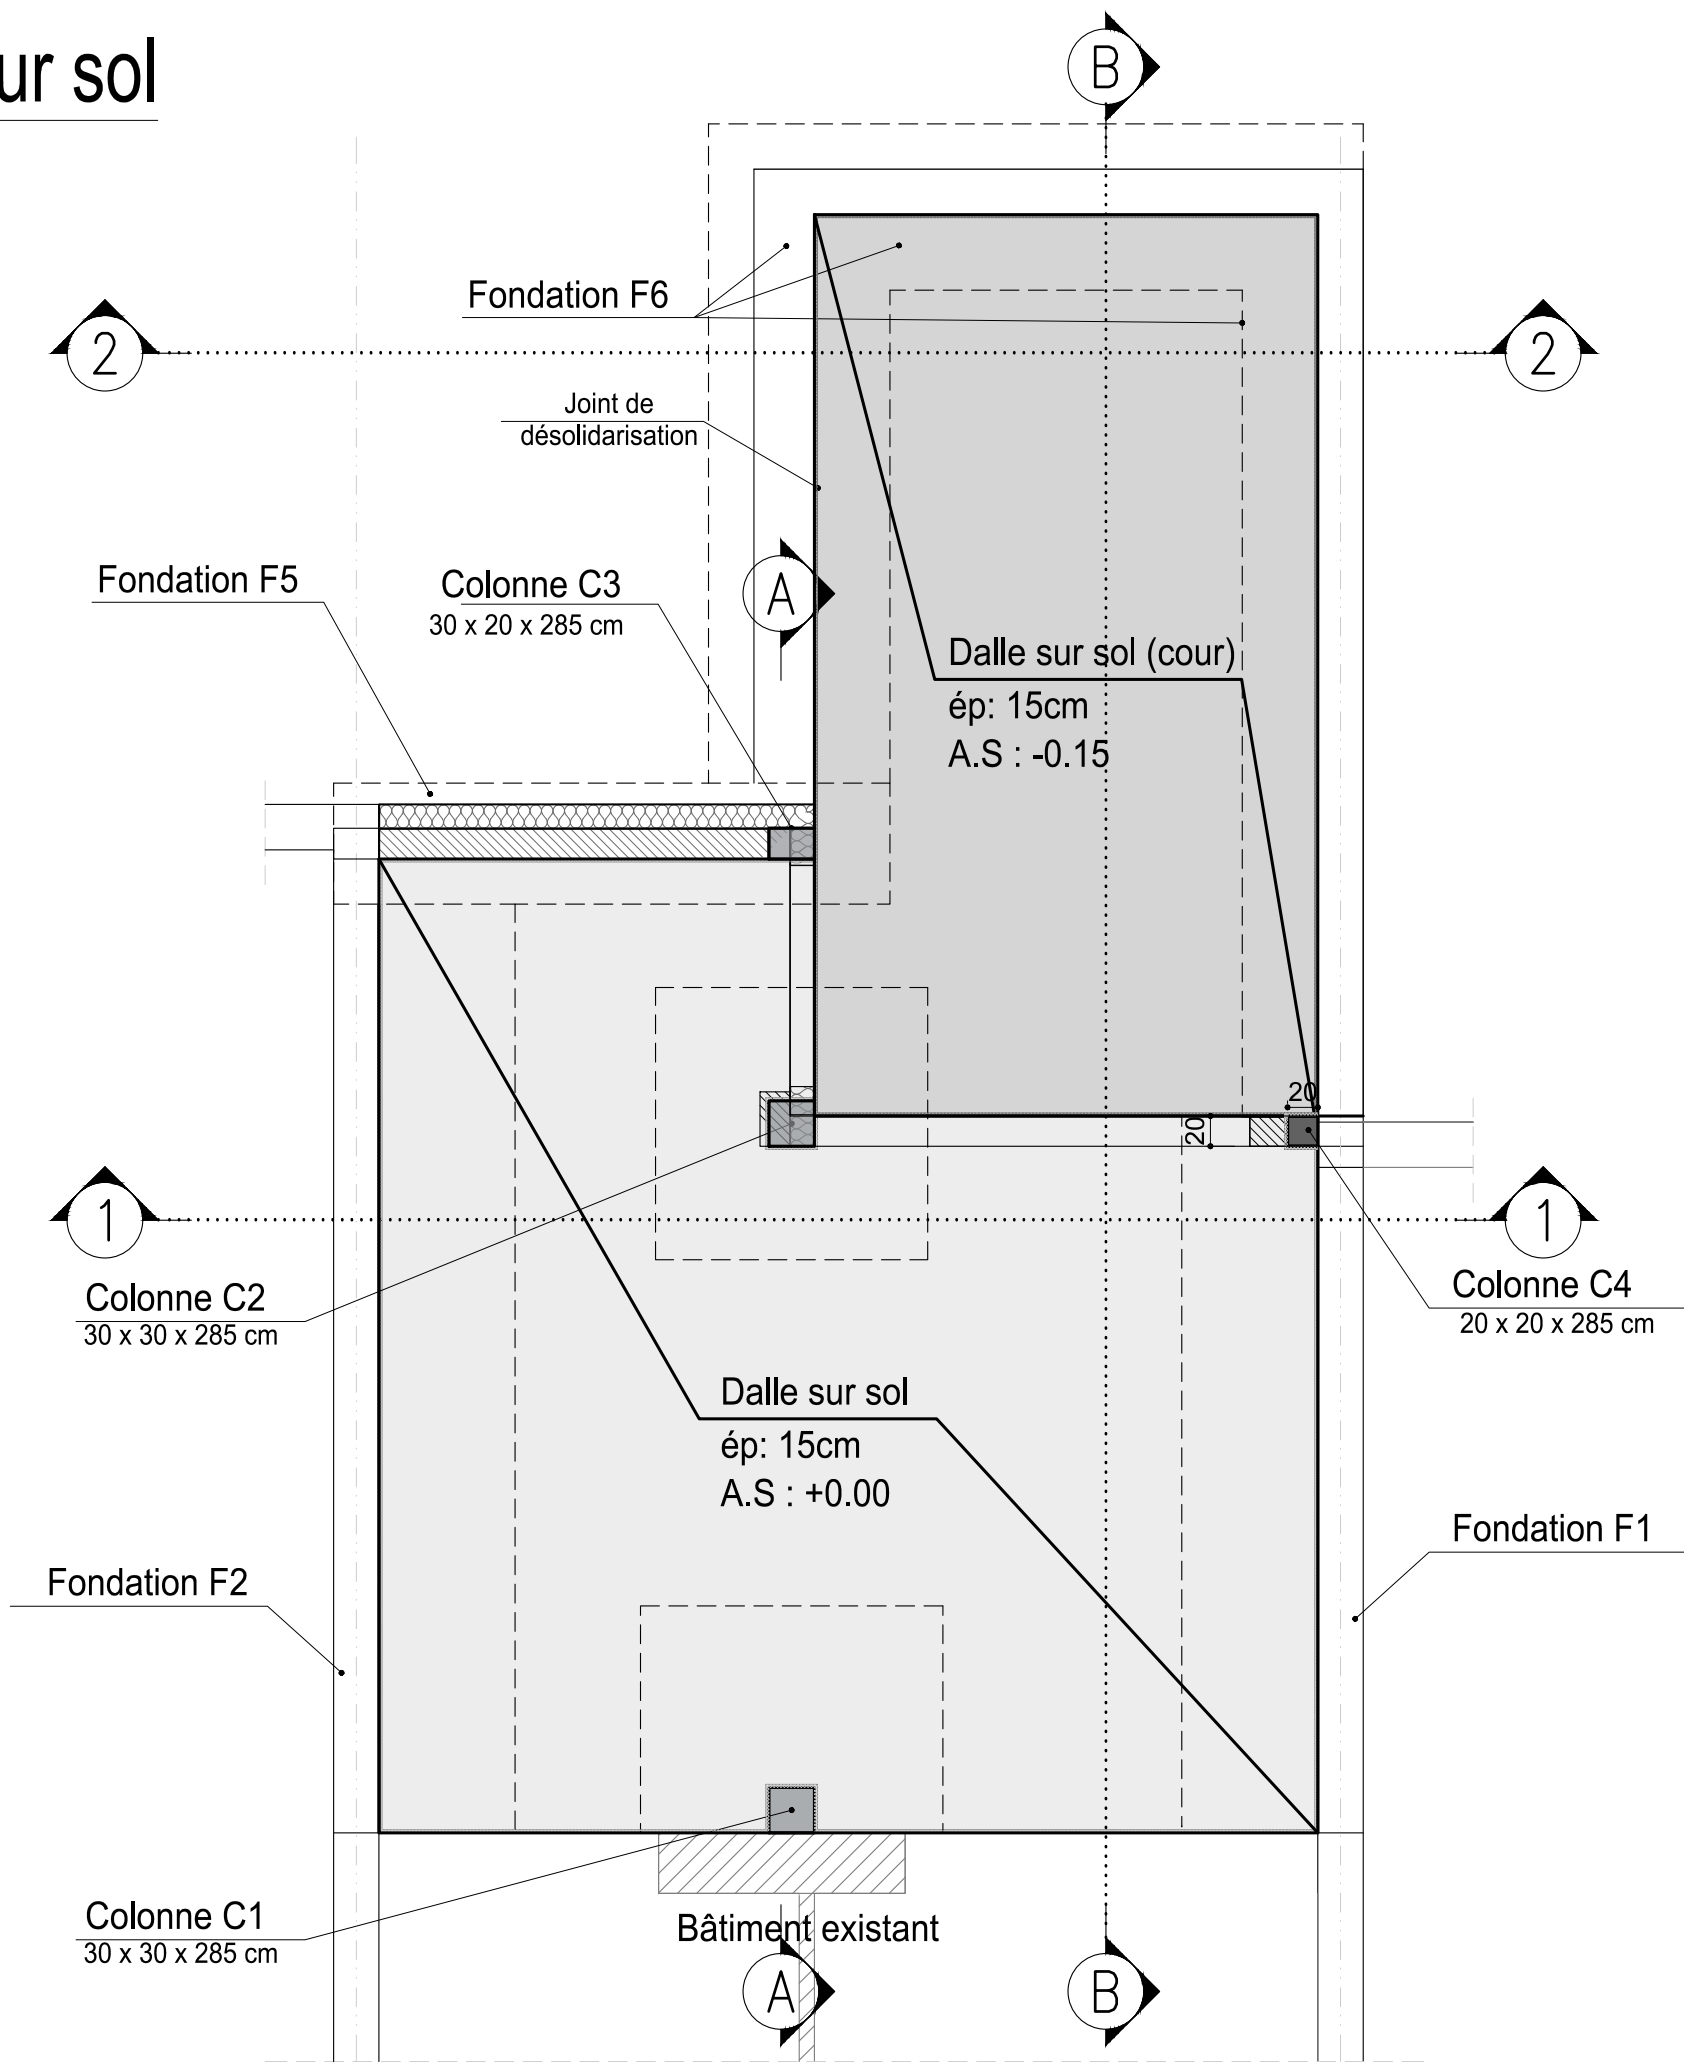


Vue en plan: Plancher haut du RDC

Ech. 1/50
de niv +3.06 jusqu'au niv +3.25

Légende:

A.i : Arase inférieure
A.s: Arase supérieure

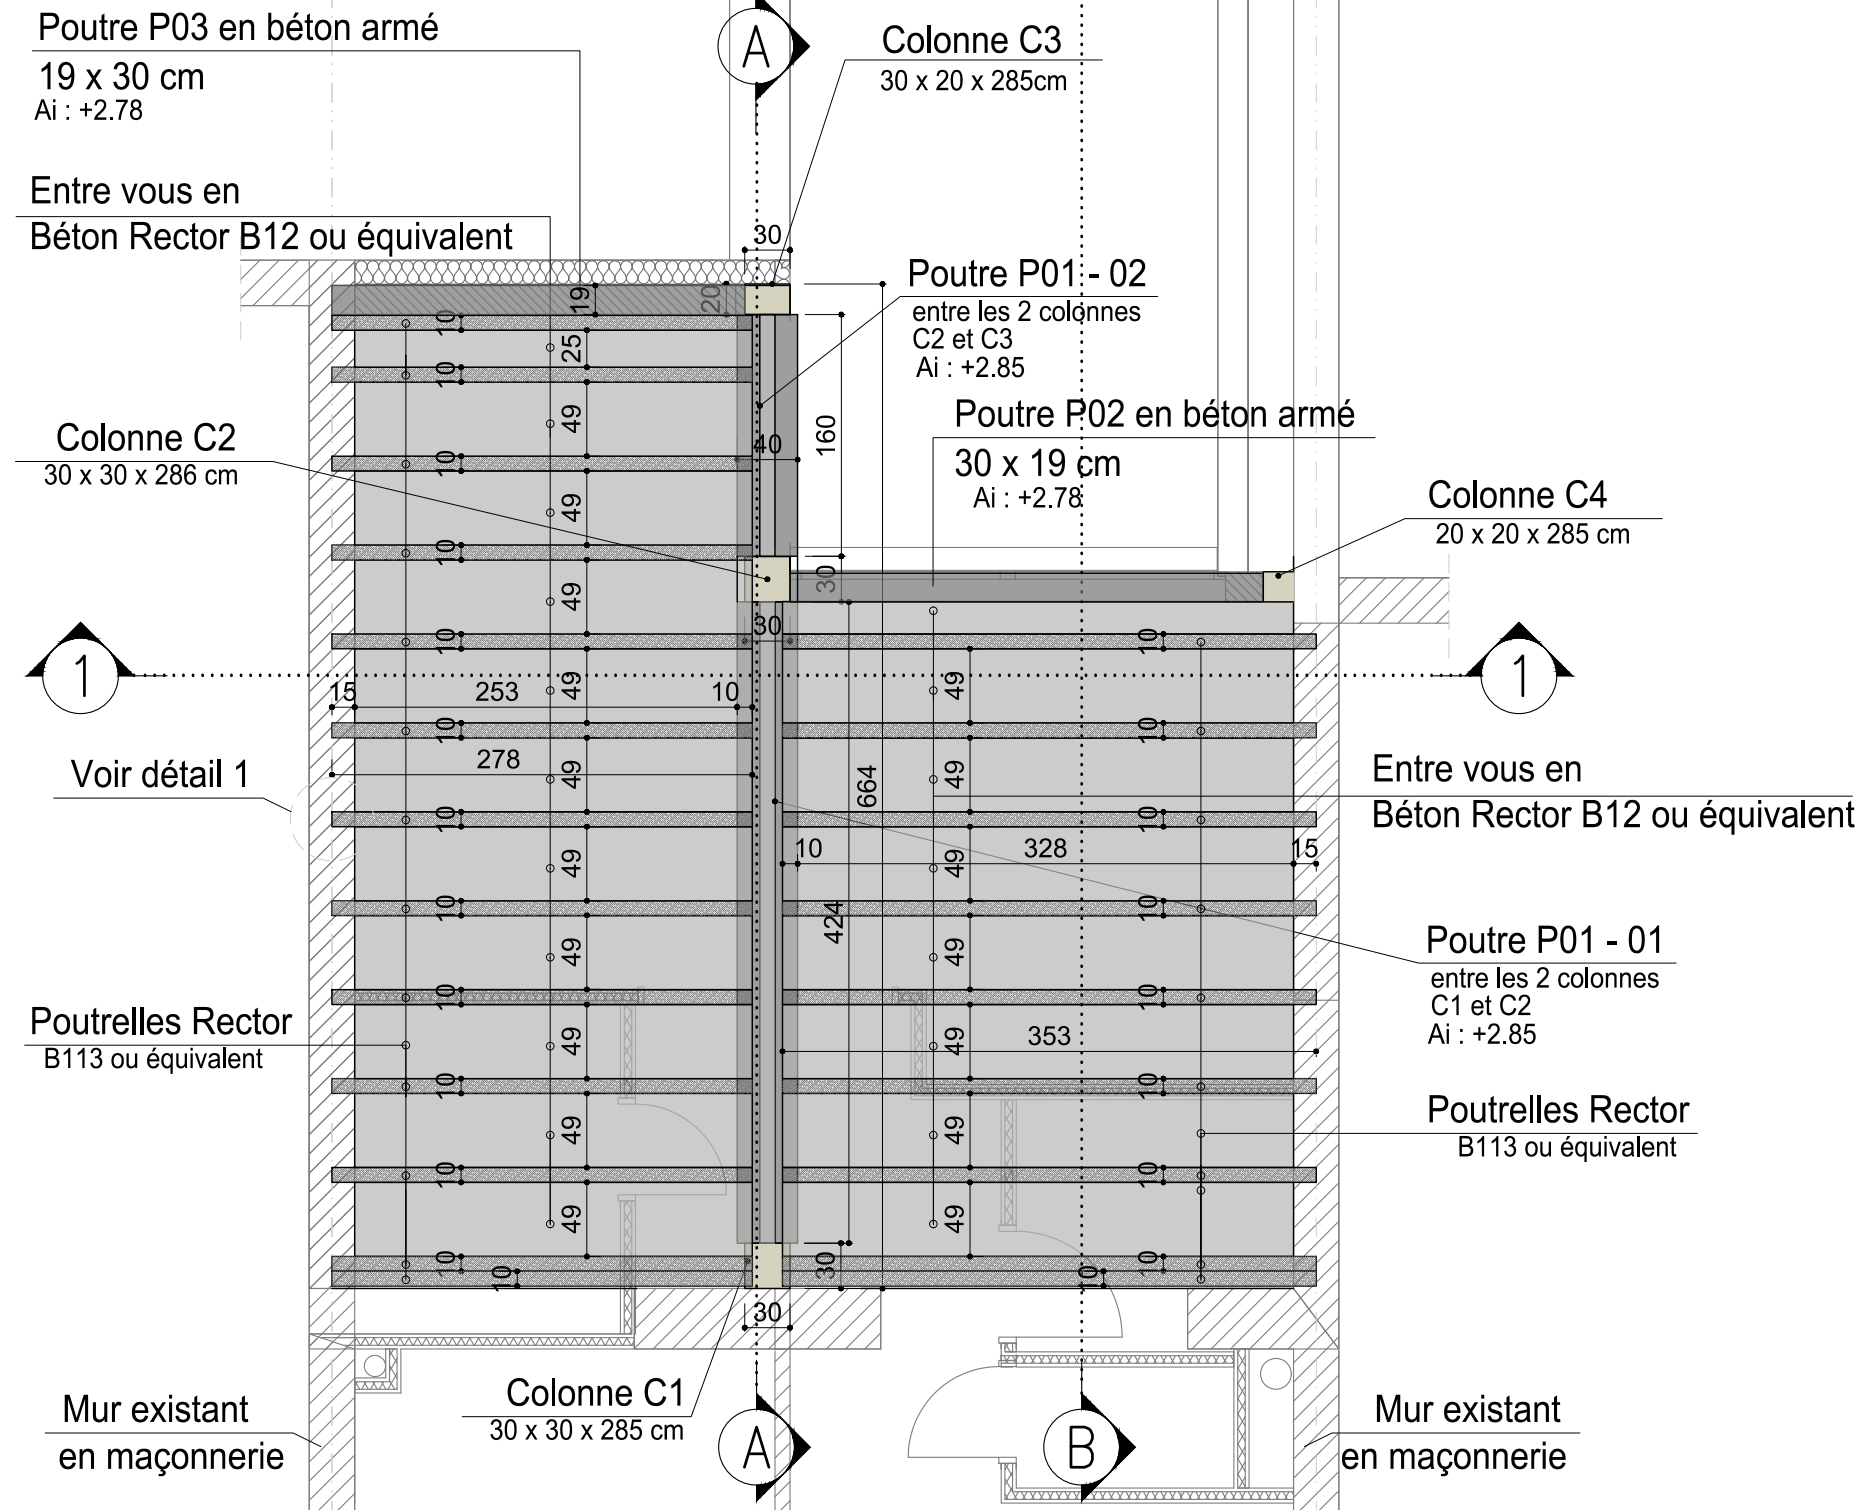


Vue en plan: Colonne & Poutres

Ech. 1/50
de niv +3.25 jusqu'au niv +5.96

Légende:

A.i : Arase inférieure
A.s: Arase supérieure

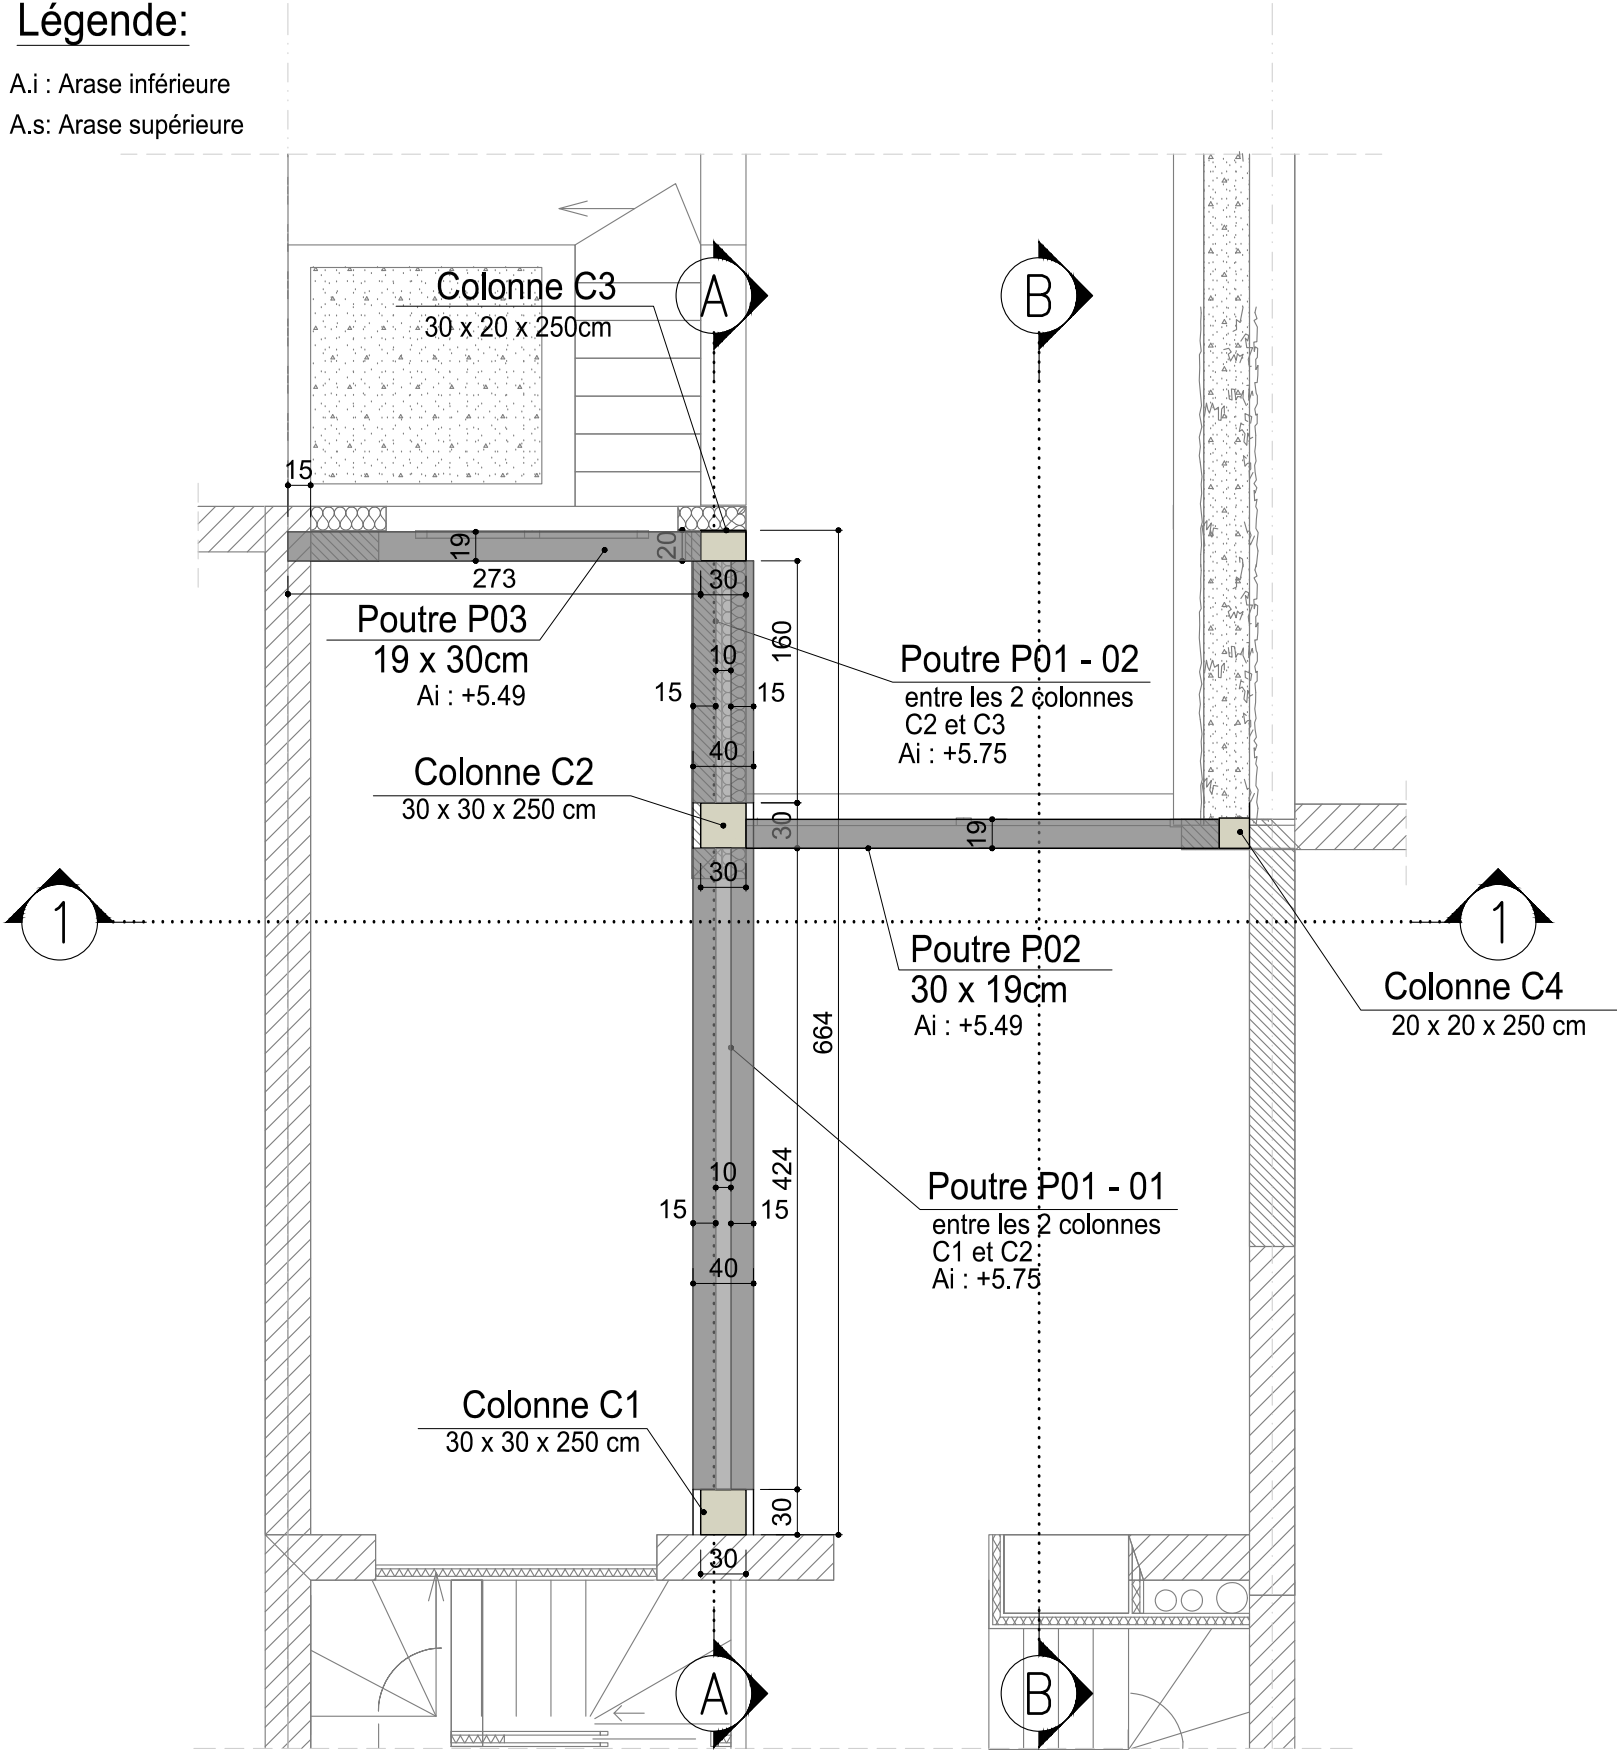

Vue en plan: Plancher haut du RDC +1

Ech. 1/50
de niv +5.96 jusqu'au niv +6.15

Légende:

A.i : Arase inférieure
A.s: Arase supérieure

Poutre P03 en béton armé
19 x 30 cm
Ai : +5.49

Entre vous en
Béton Rector B12 ou équivalent

Colonne C2
30 x 30 x 250cm

Voir détail 1

Poutrelles Rector
B113 ou équivalent

Mur existant
en maçonnerie

Colonne C1
30 x 30 x 250 cm

Colonne C3
30 x 20 x 250cm

Poutre P01 - 02
entre les 2 colonnes
C2 et C3
Ai : +5.75

Poutre P02 en béton armé
19 x 30 cm
Ai : +5.49

Colonne C4
20 x 20 x 250 cm

Entre vous en
Béton Rector B12 ou équivalent

Poutre P01 - 01
entre les 2 colonnes
C1 et C2
Ai : +5.75

Poutrelles Rector
B113 ou équivalent


Mur existant
en maçonnerie

Vue en plan: Colonne & Poutres

Ech. 1/50
de niv +6.15 jusqu'au niv +8.71

Légende:

A.i : Arase inférieure
A.s: Arase supérieure

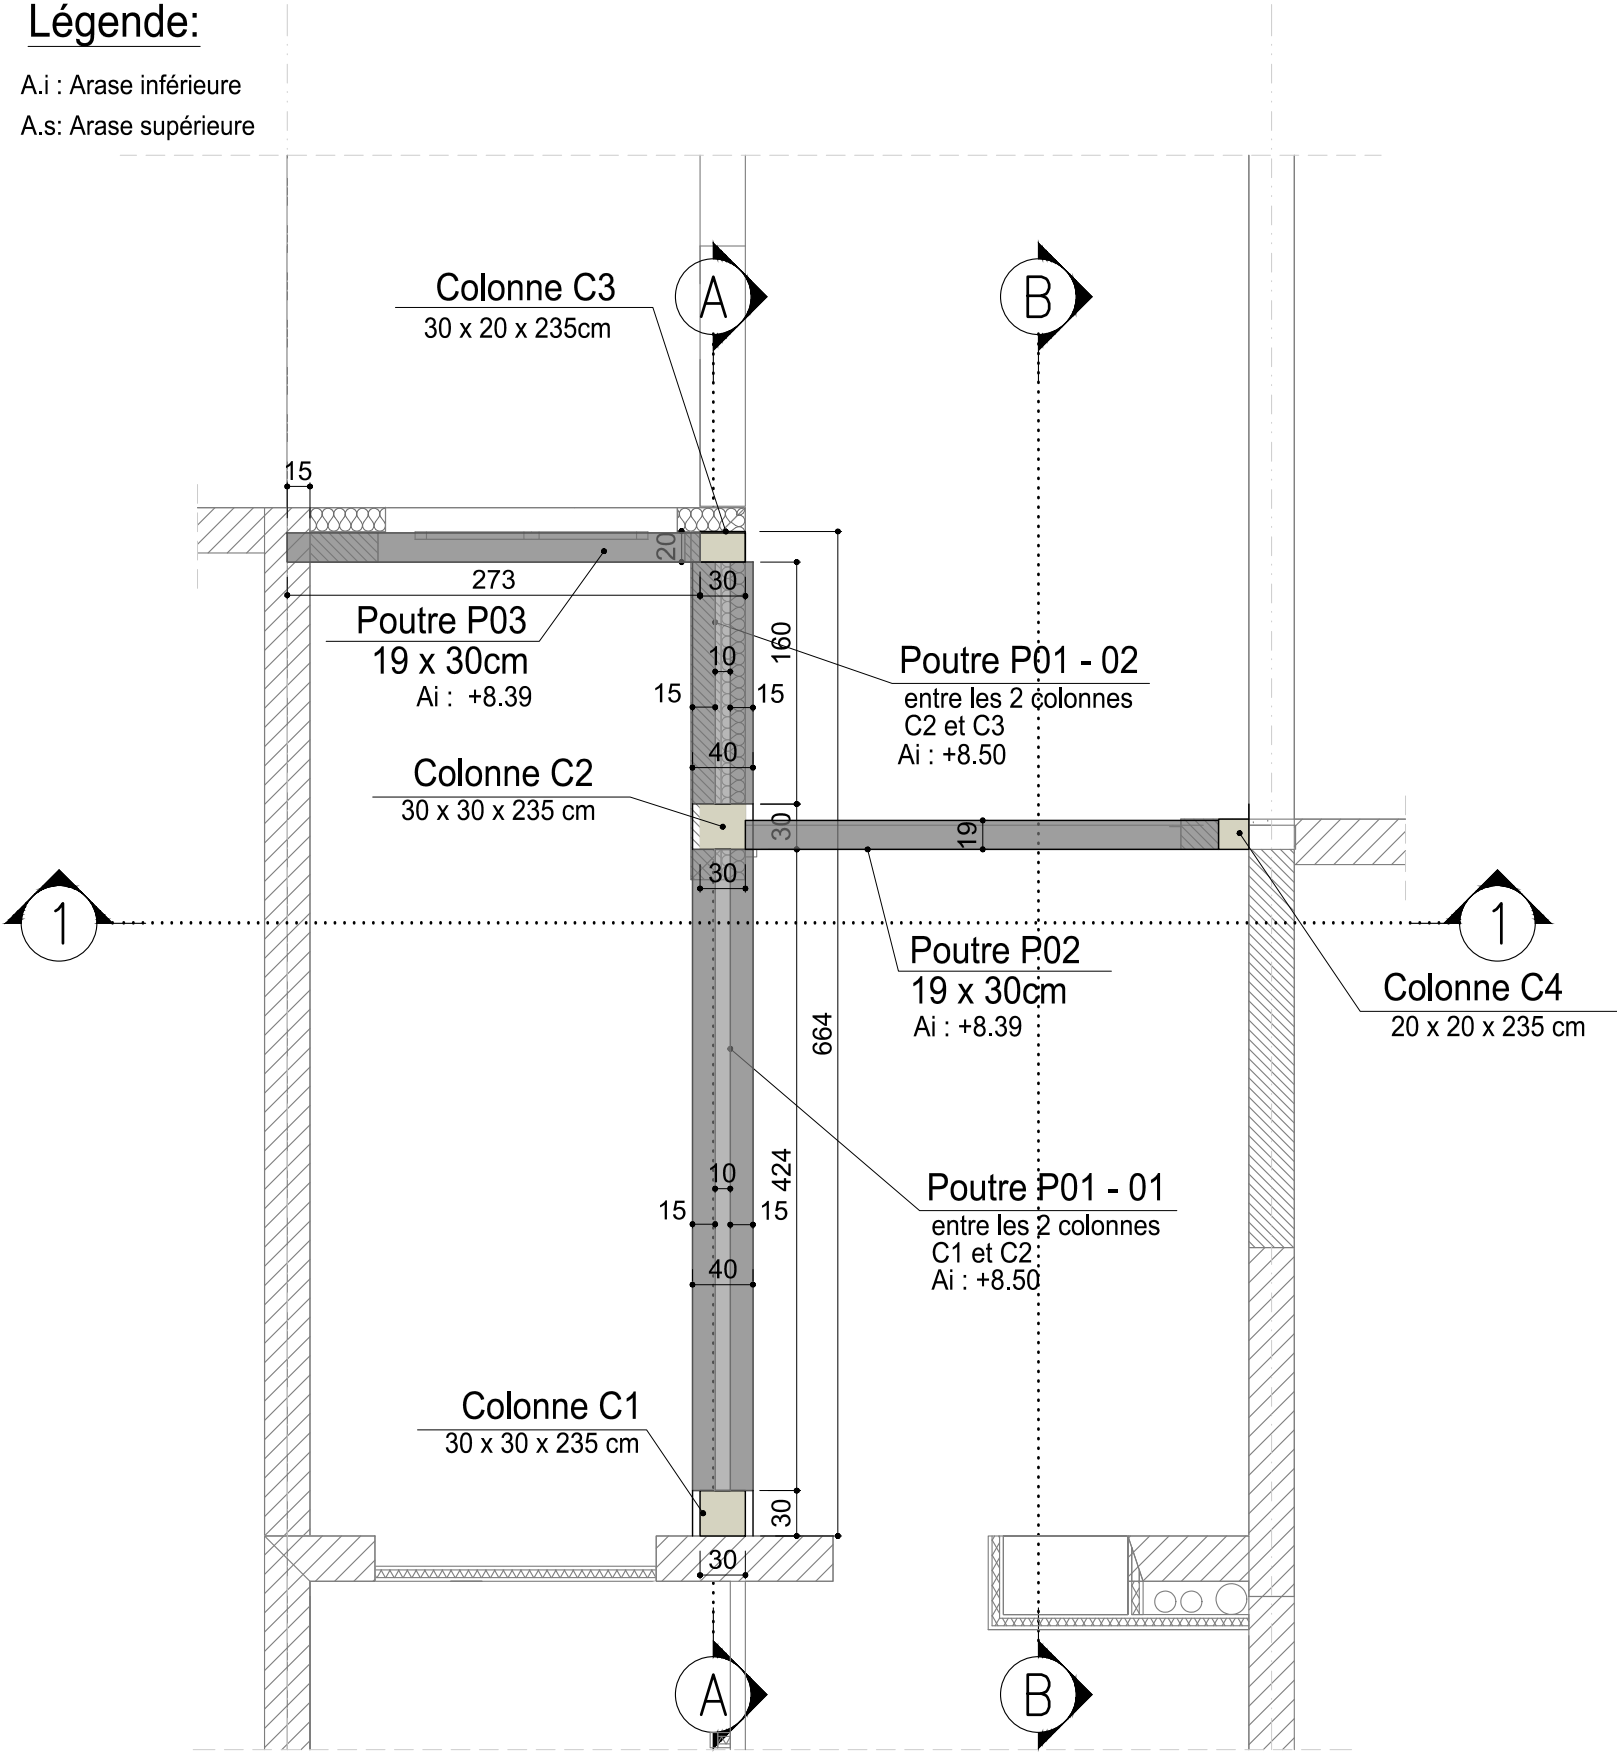


Vue en plan: Plancher haut du RDC +2

Ech. 1/50
de niv +8.71 jusqu'au niv +8.90


Légende:

A.i : Arase inférieure
A.s: Arase supérieure

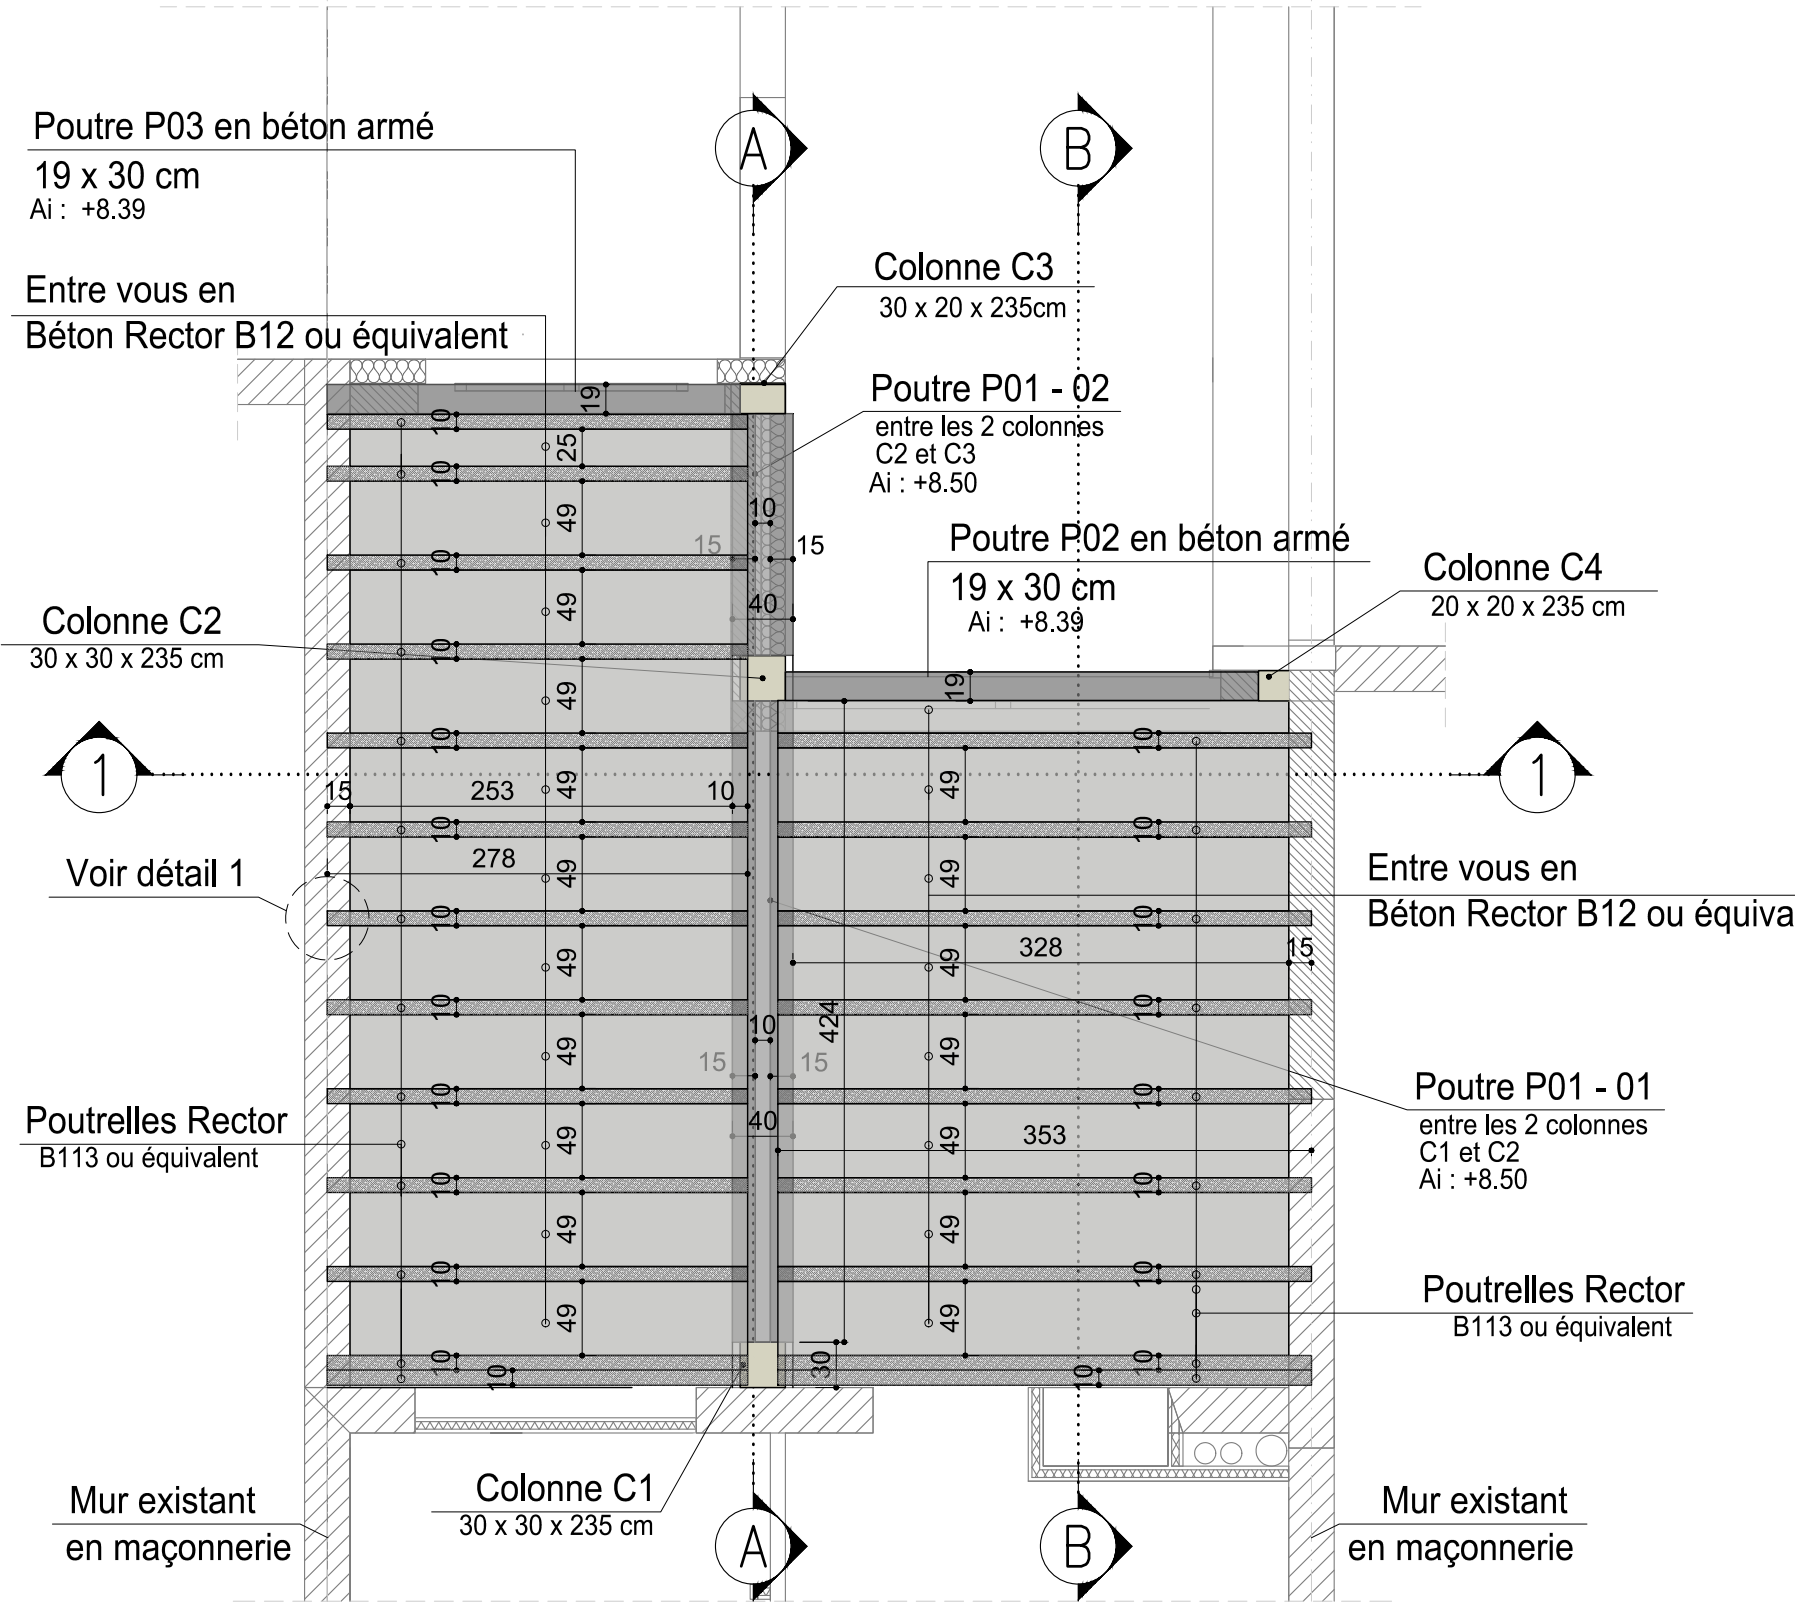


Coupe 1-1

Ech. 1/50

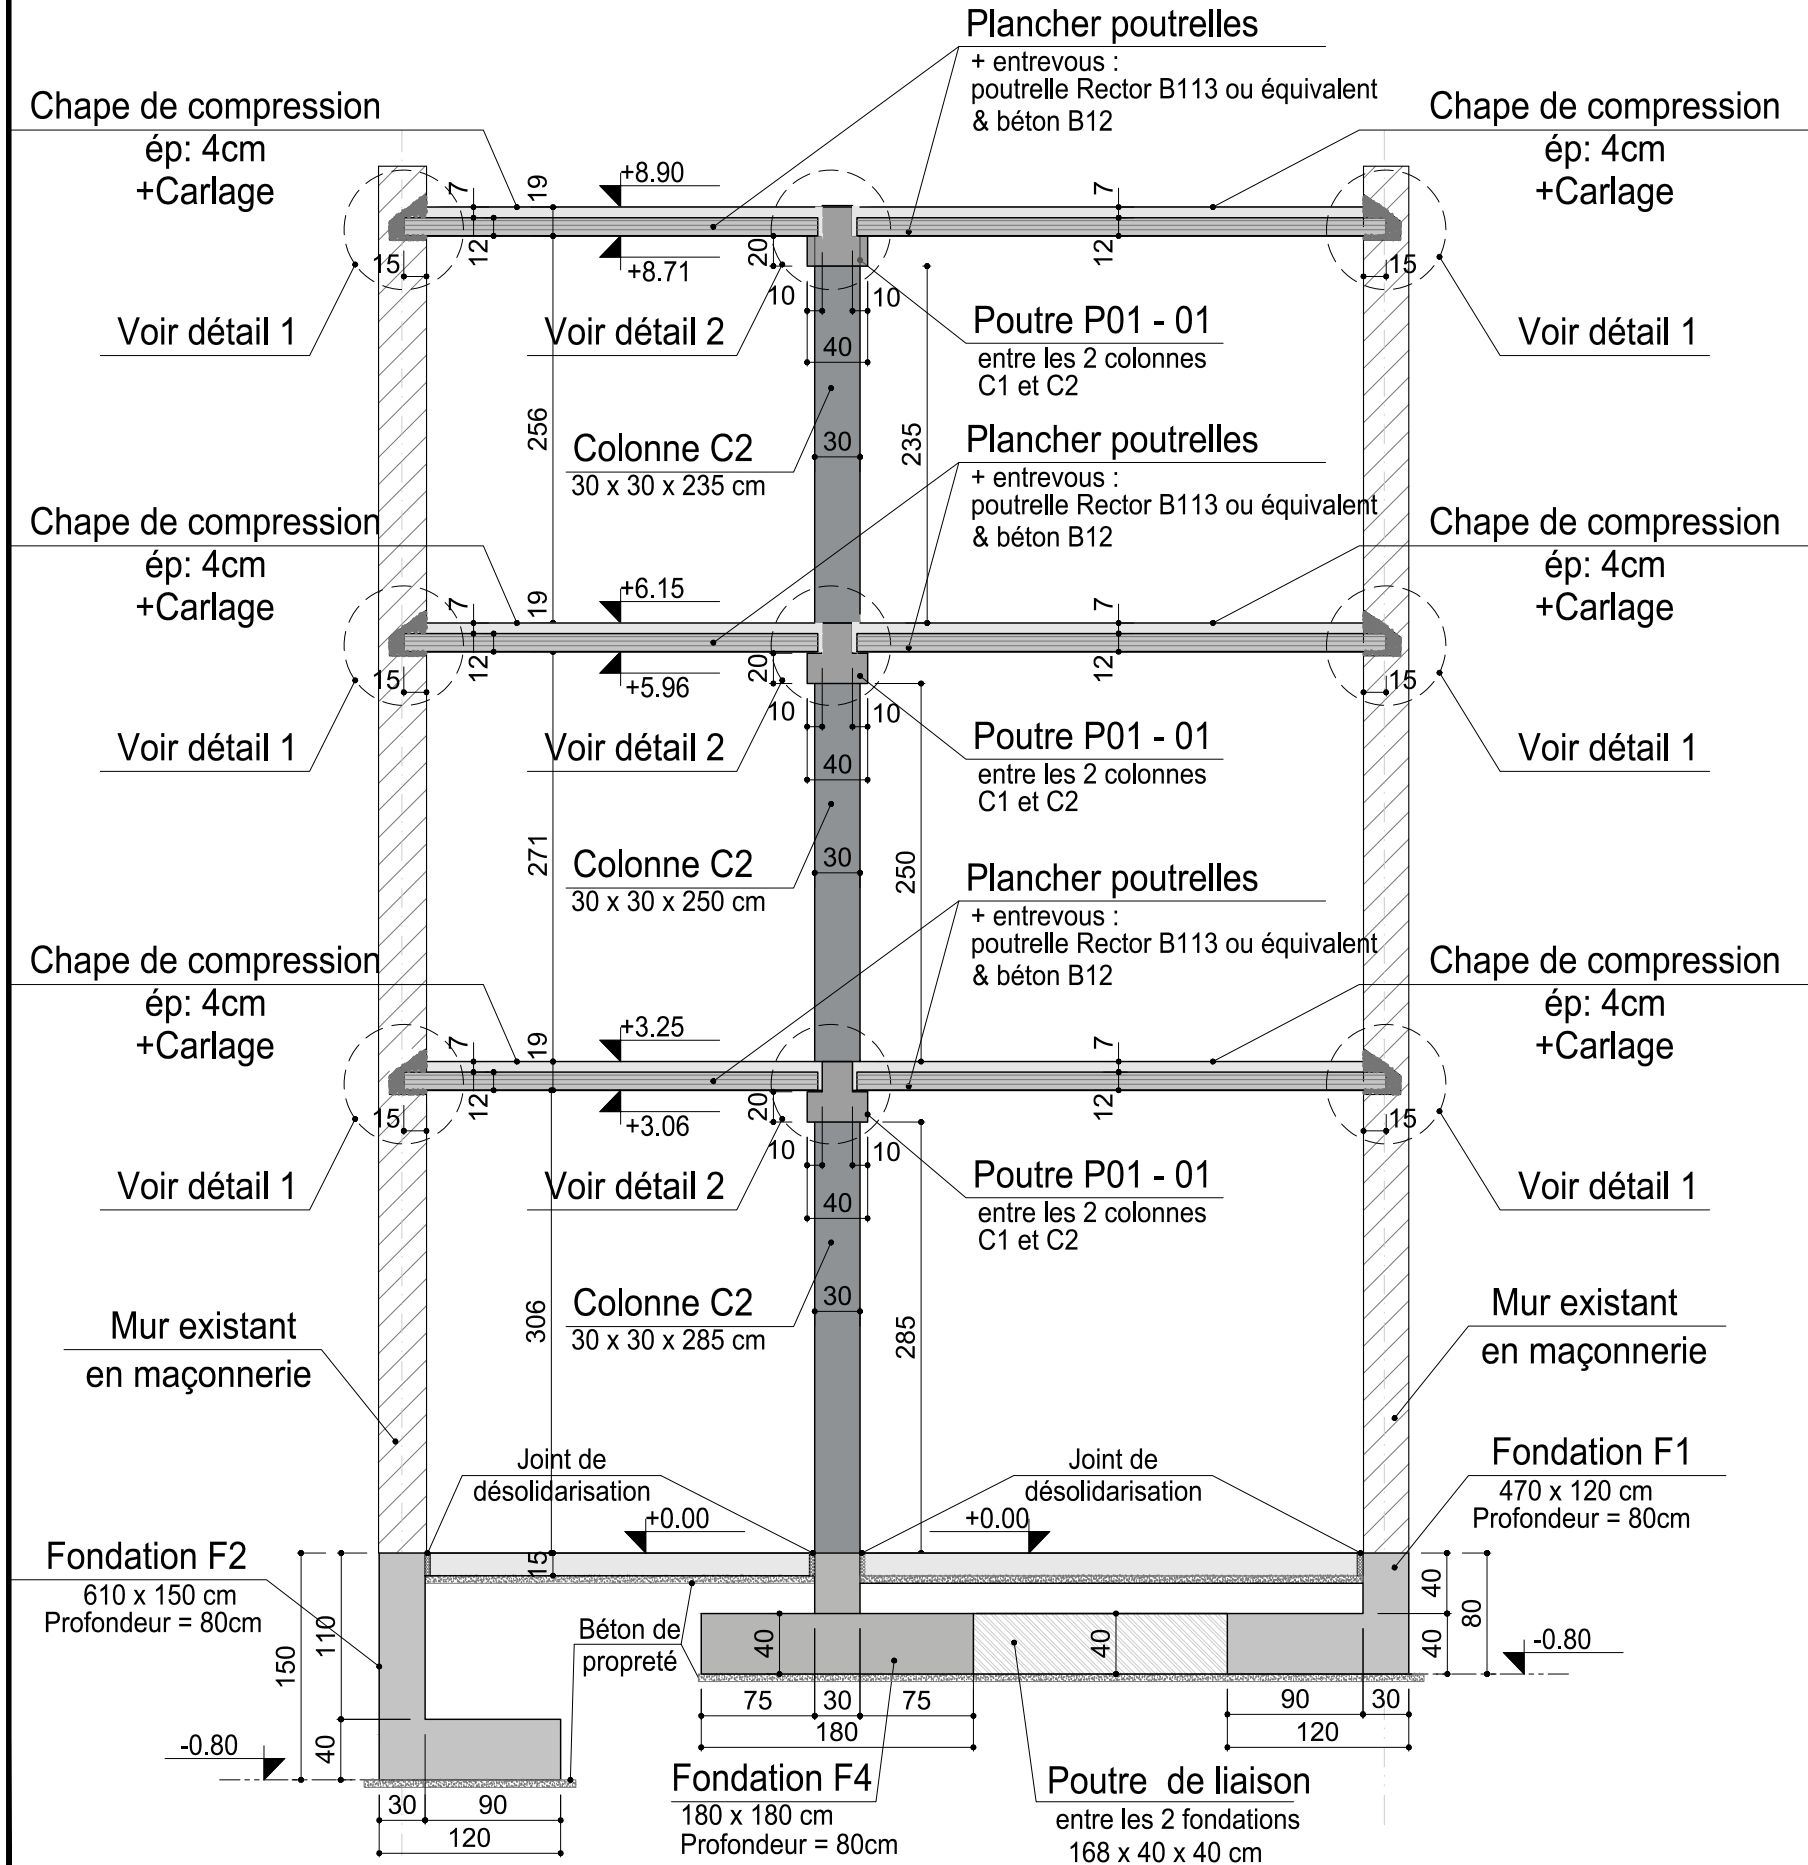


Détail 1:

Ech. 1/20

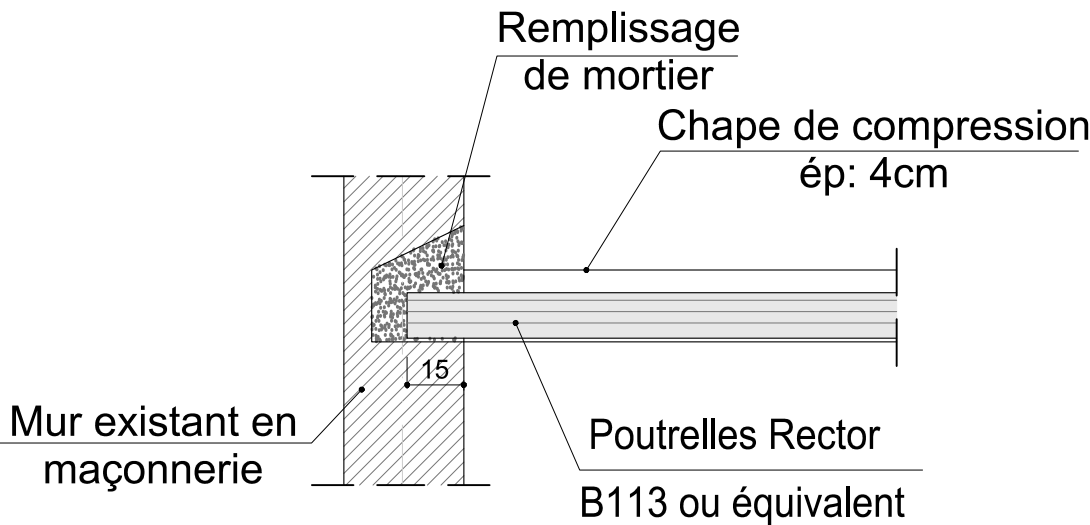


Détail 2:

Ech. 1/20

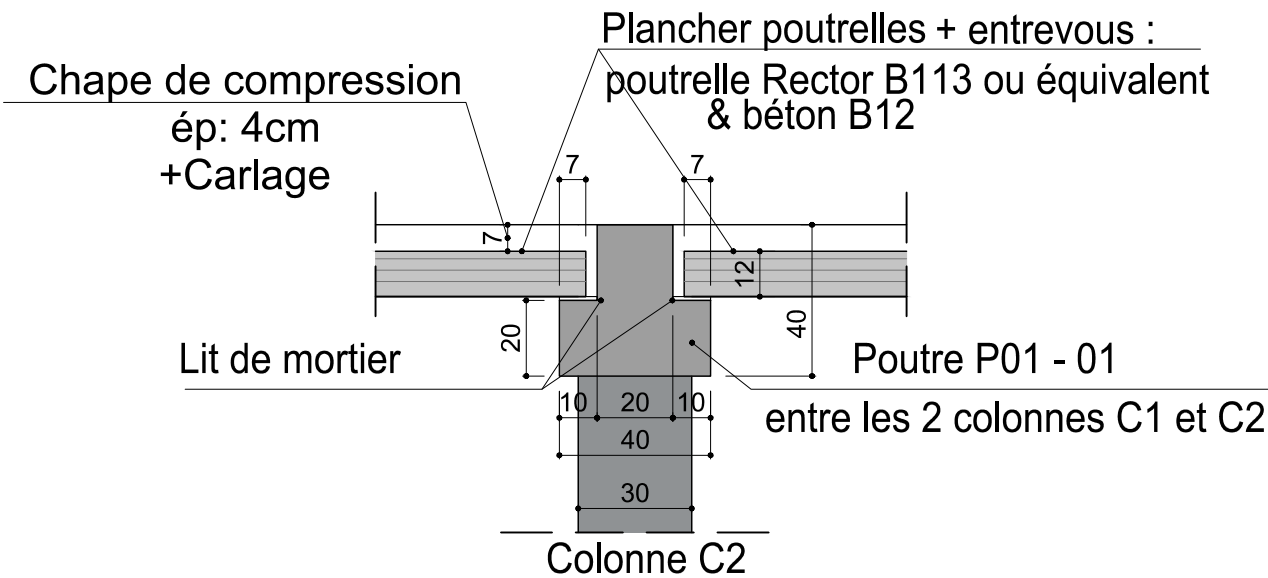


Coupe 2-2 - Dalle sur sol & fondations (Cour)

Ech. 1/20

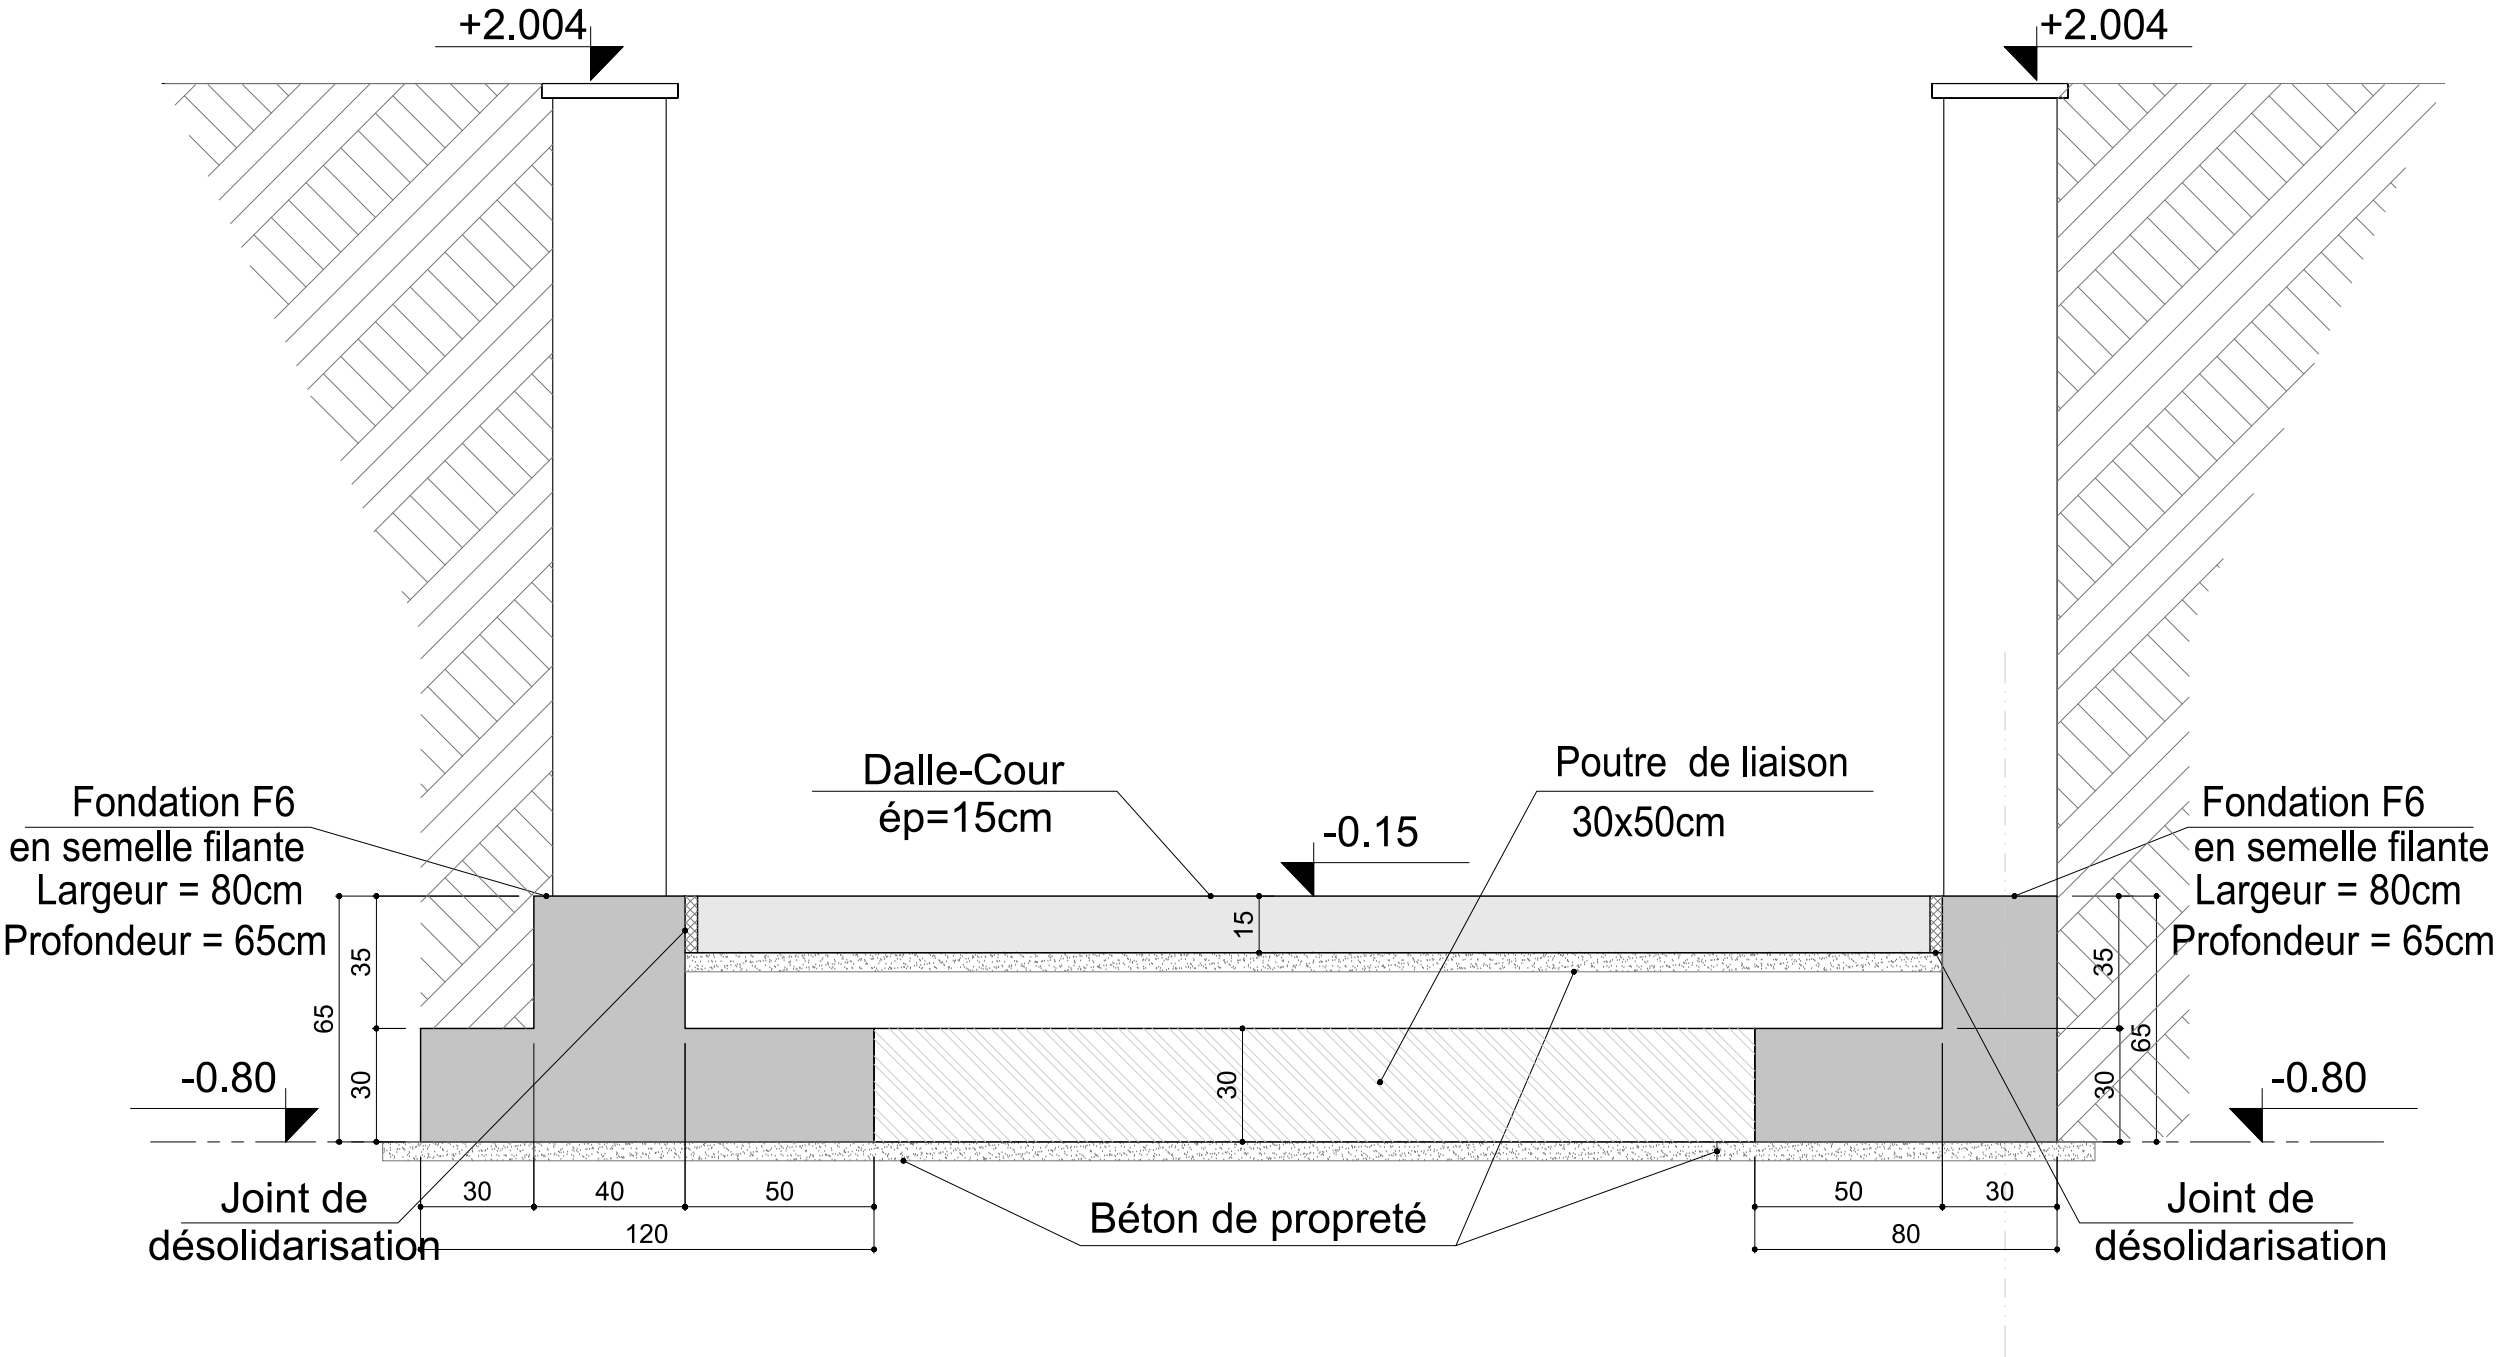

Coupe A-A

Ech. 1/50

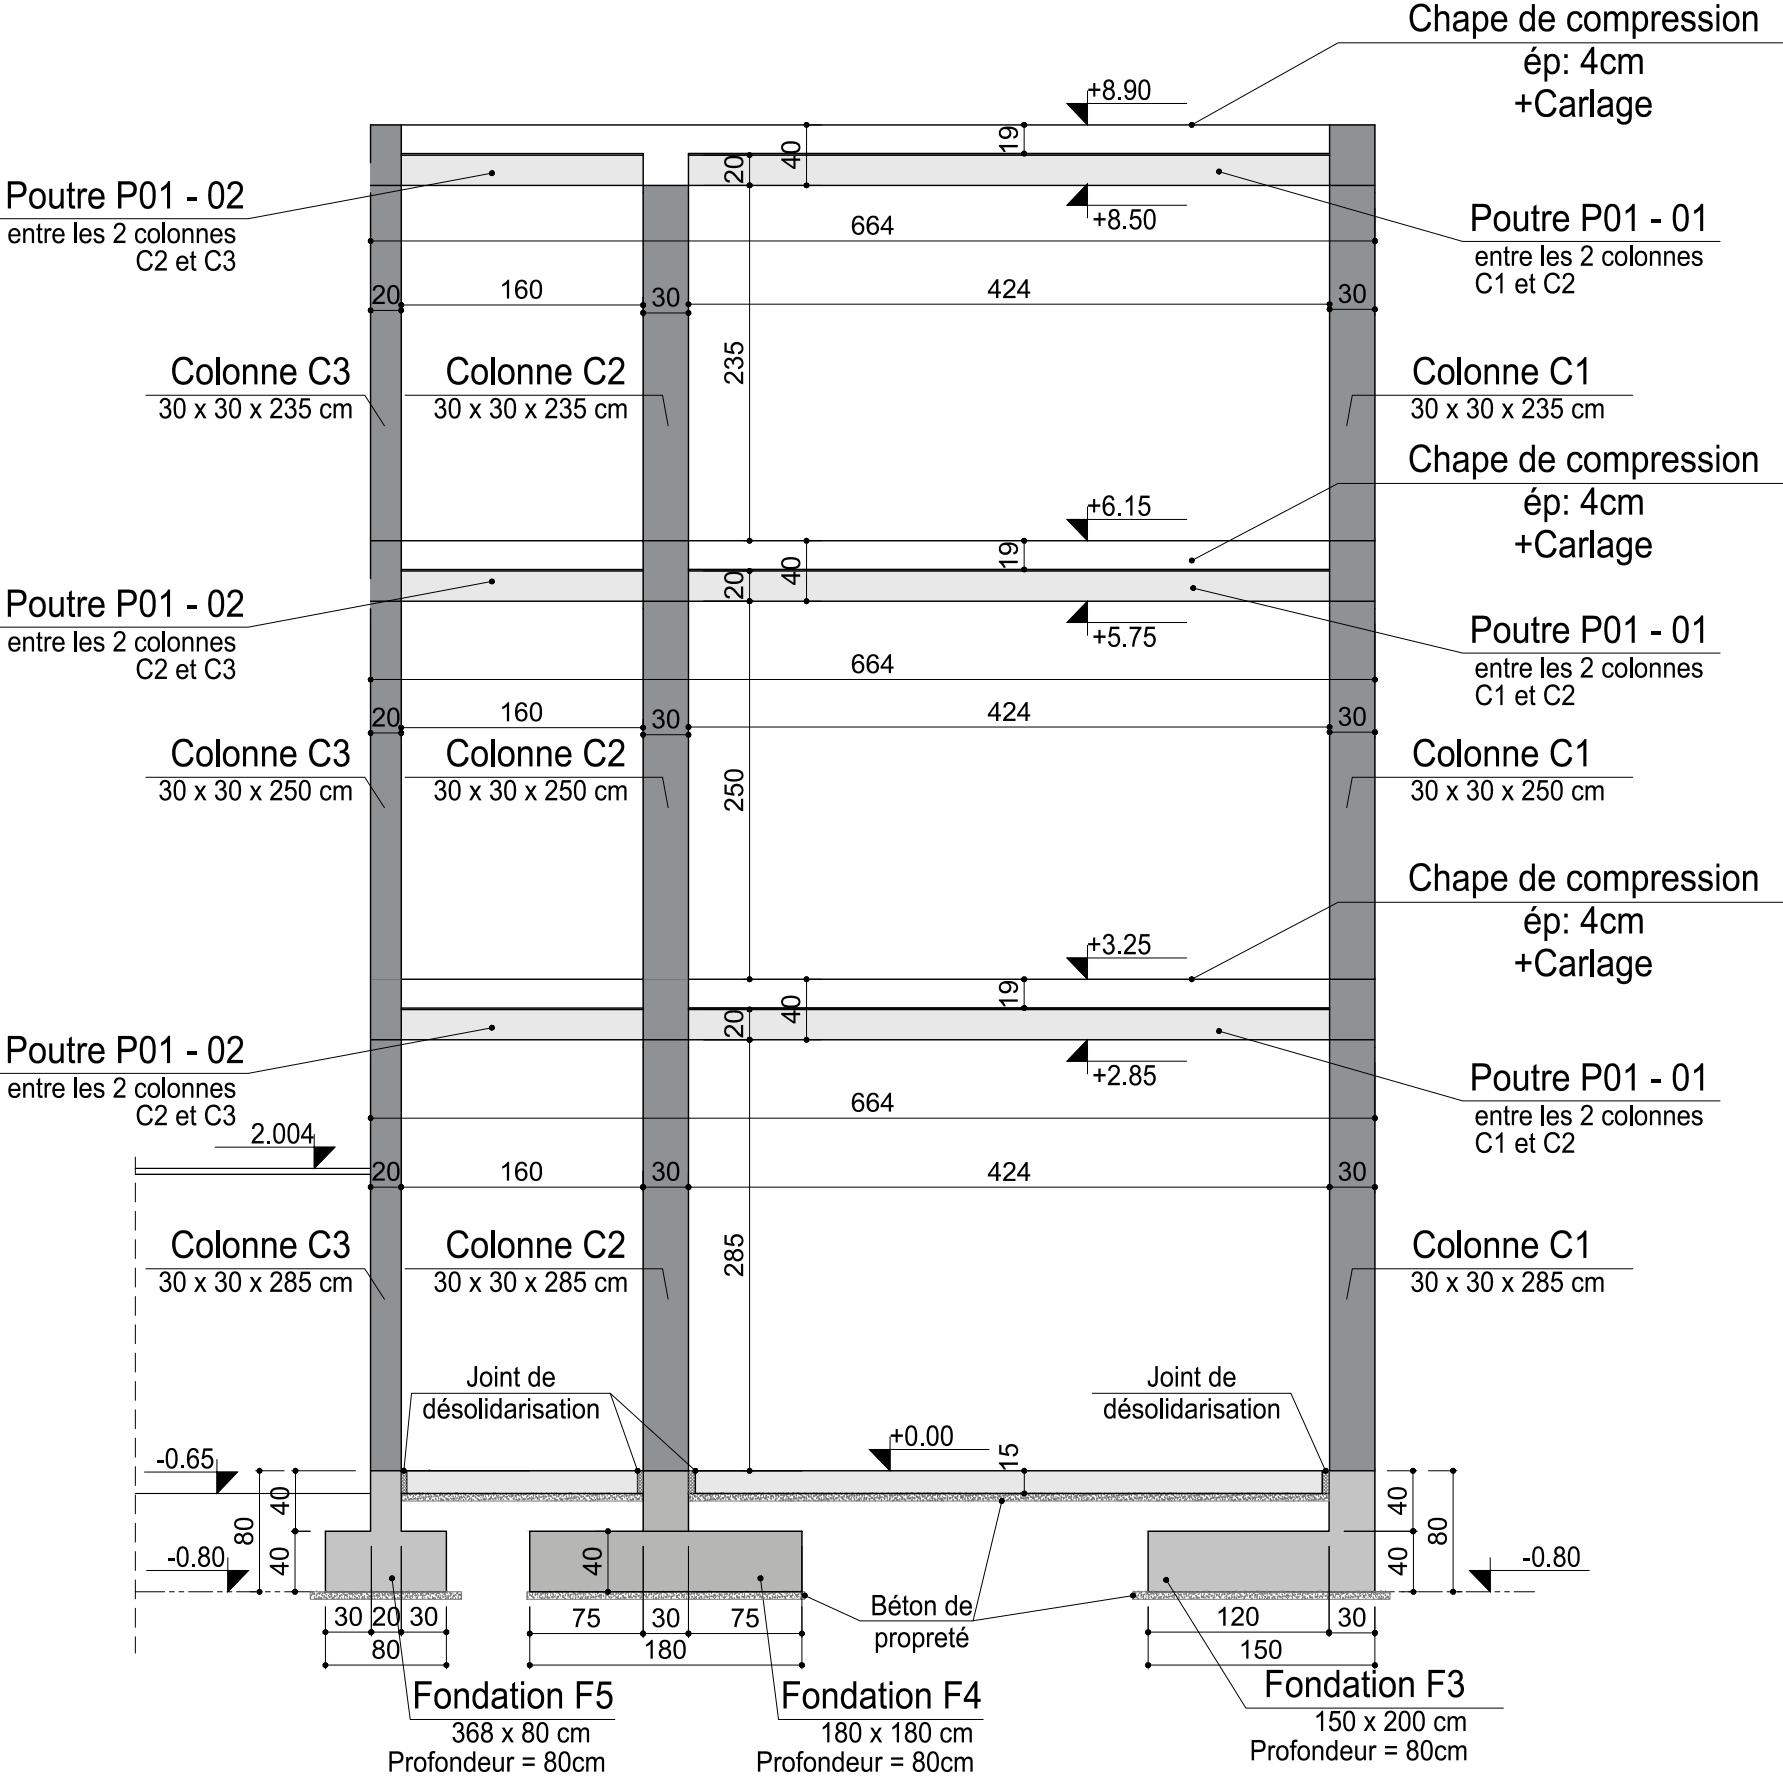

Coupe B-B

Ech. 1/50

Plancher poutrelles

+ entrevous :
poutrelle Rector B113 ou équivalent
& béton B12

Poutre P02

19 x 30 cm
Ai : +8.39

Plancher poutrelles

+ entrevous : poutrelle Rector & béton B12	B113 ou équivalent
--	--------------------

Poutre P02

19 x 30 cm
Ai : +5.49

Plancher poutrelles

+ entrevous : poutrelle Rector & béton B12	B113 ou équivalent
--	--------------------

Poutre P02

19 x 30 cm
Ai : +2.78

Bâtiment existant

[illegible]