


1er étage existant

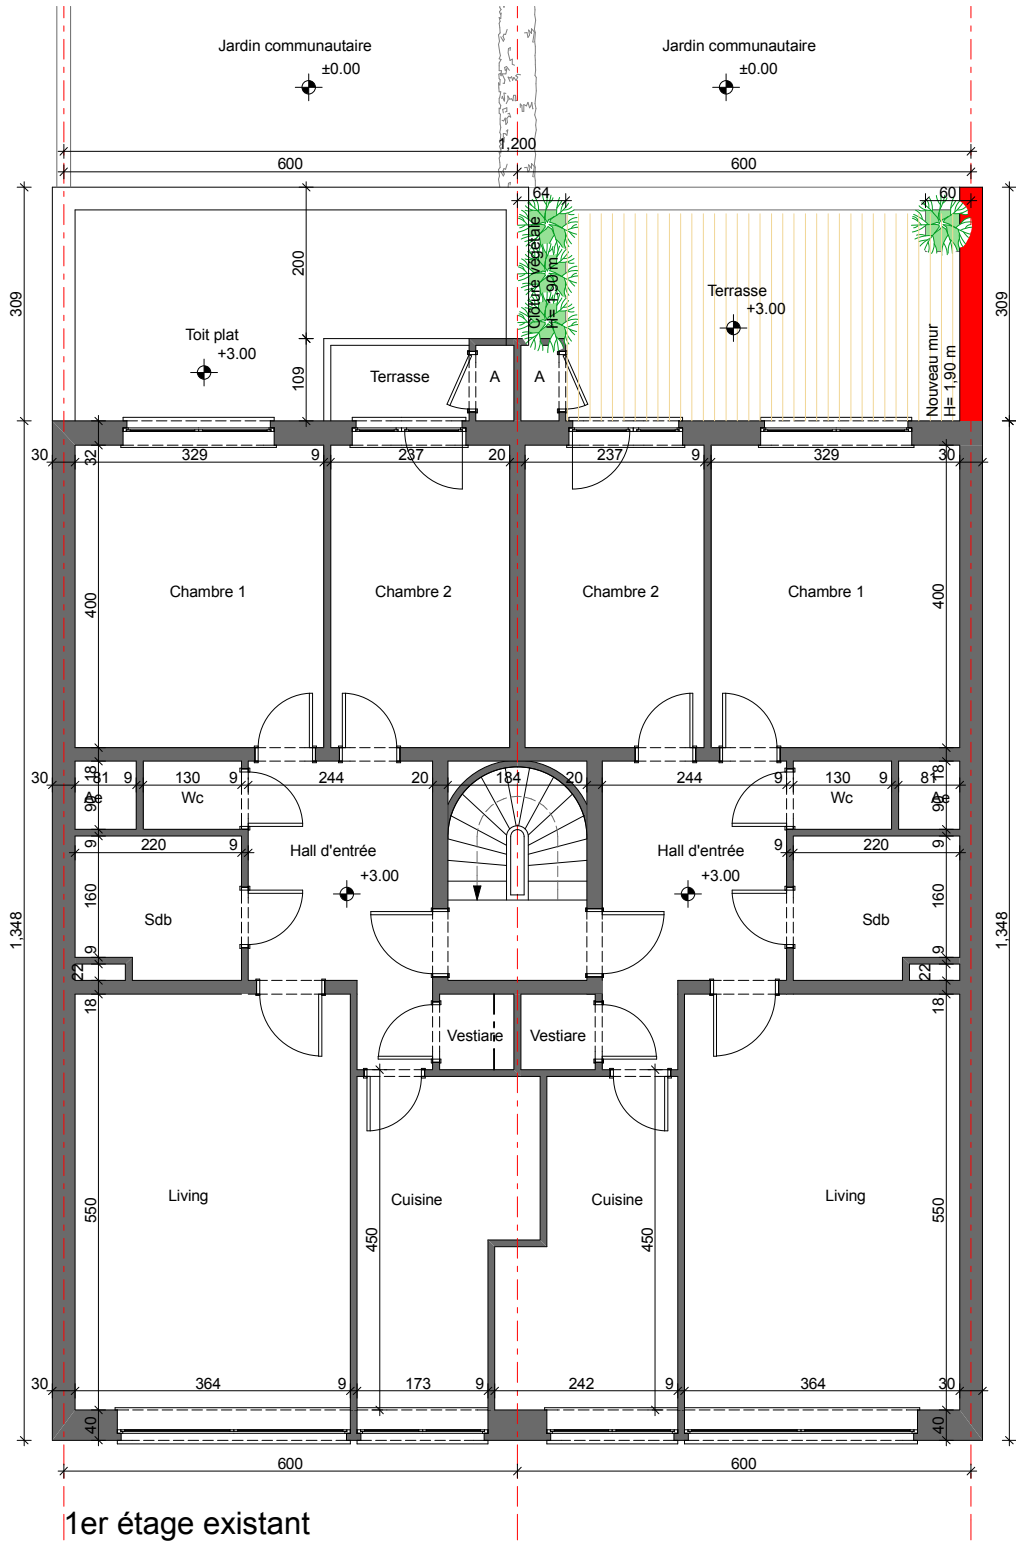

1er étage existant