


Plan sous sol


Ech 1/50

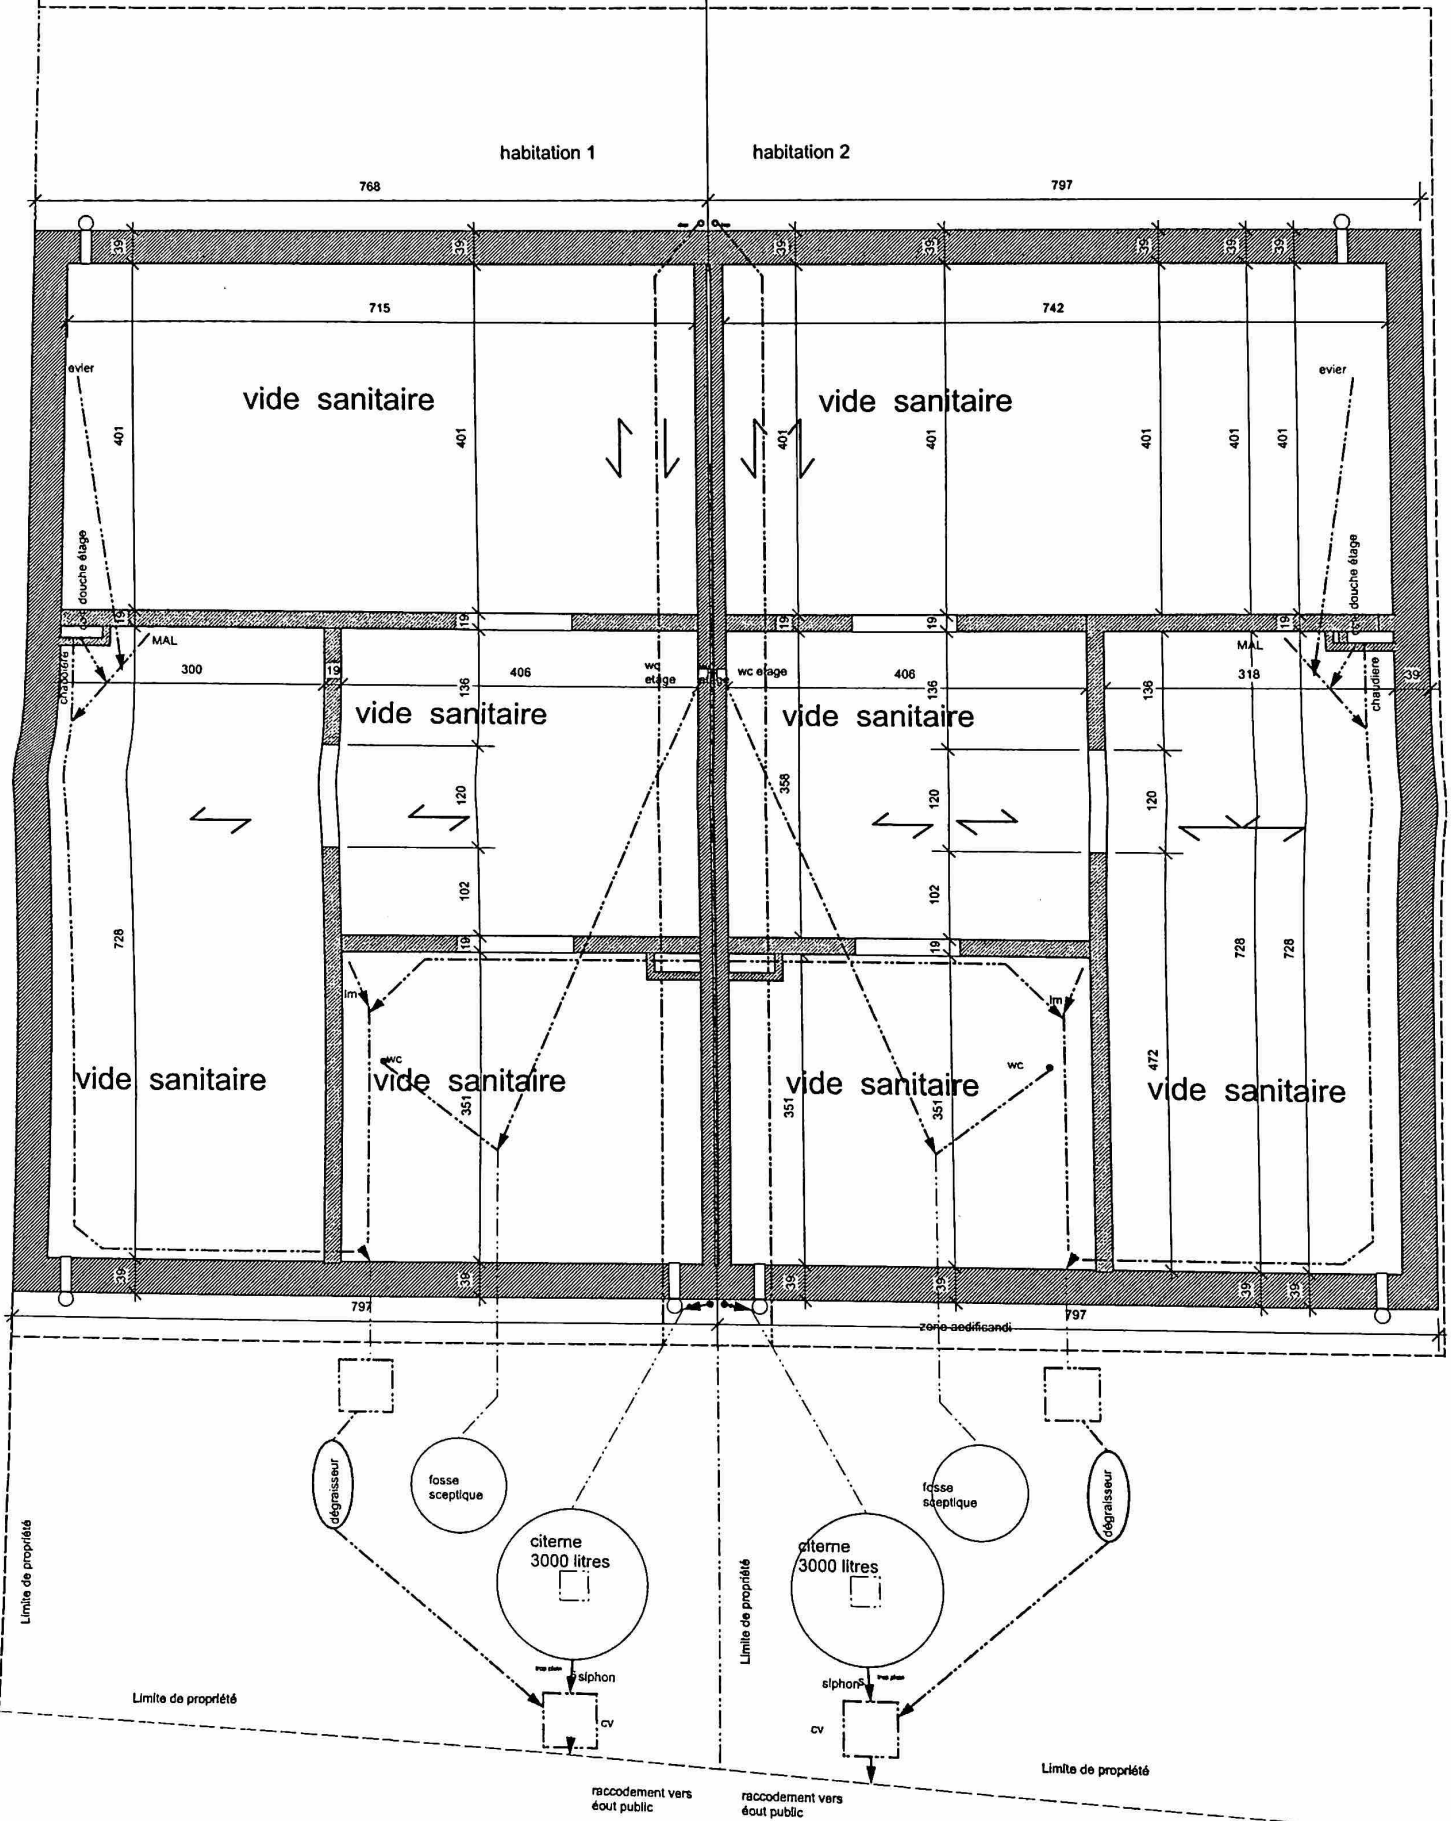

22 JAN. 2020




limite de propriété

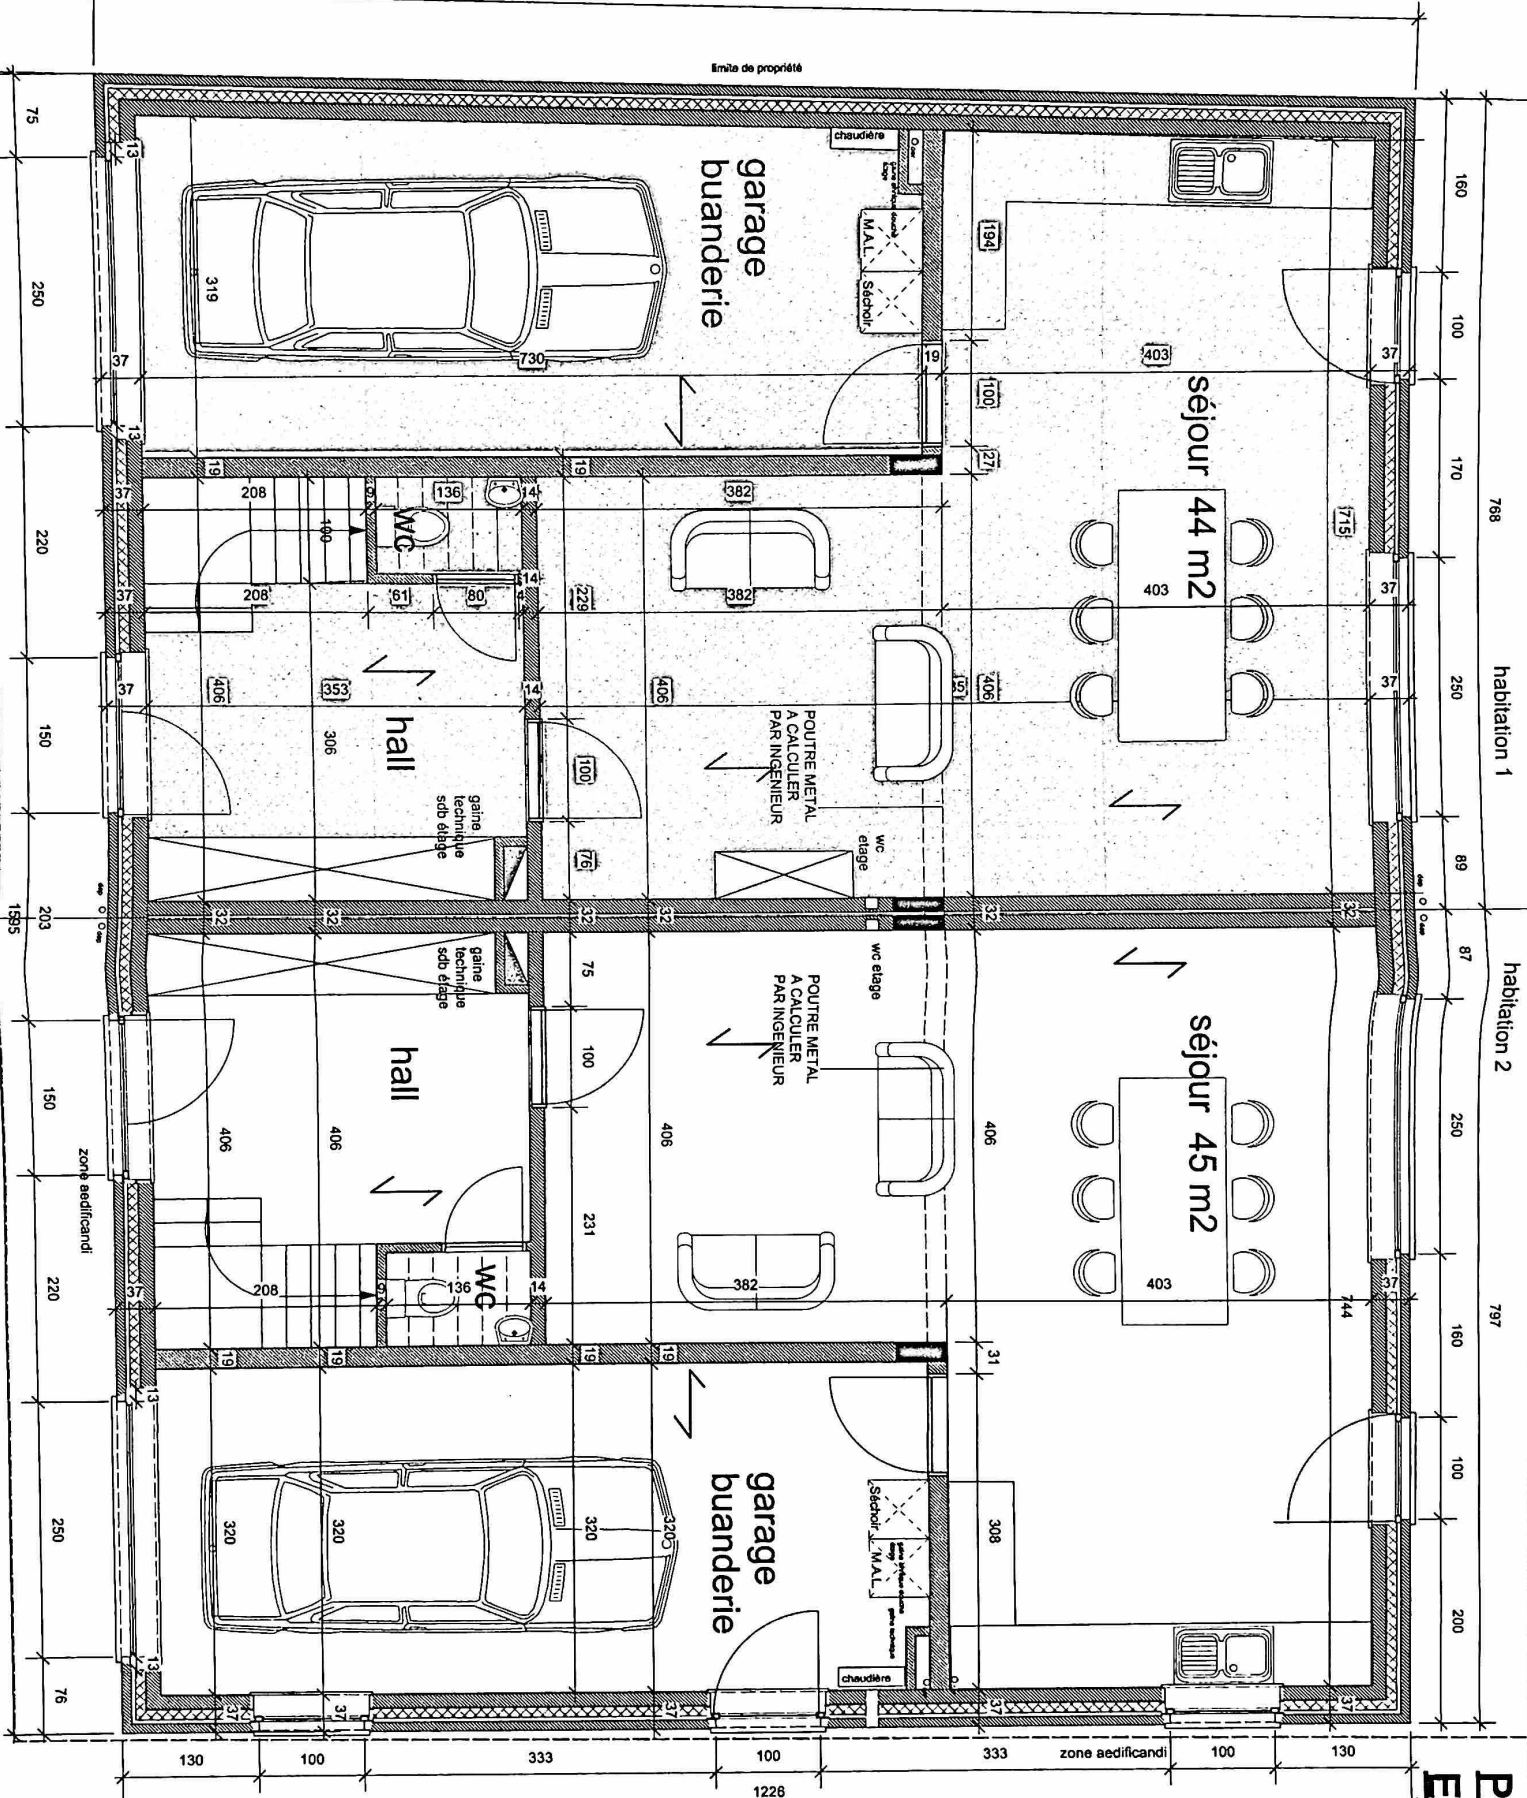

habitation 1


habitation 2

Plan du rez
Ech 1/50

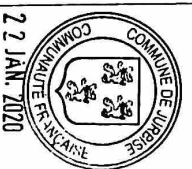

Plan étage

Ech 1/50

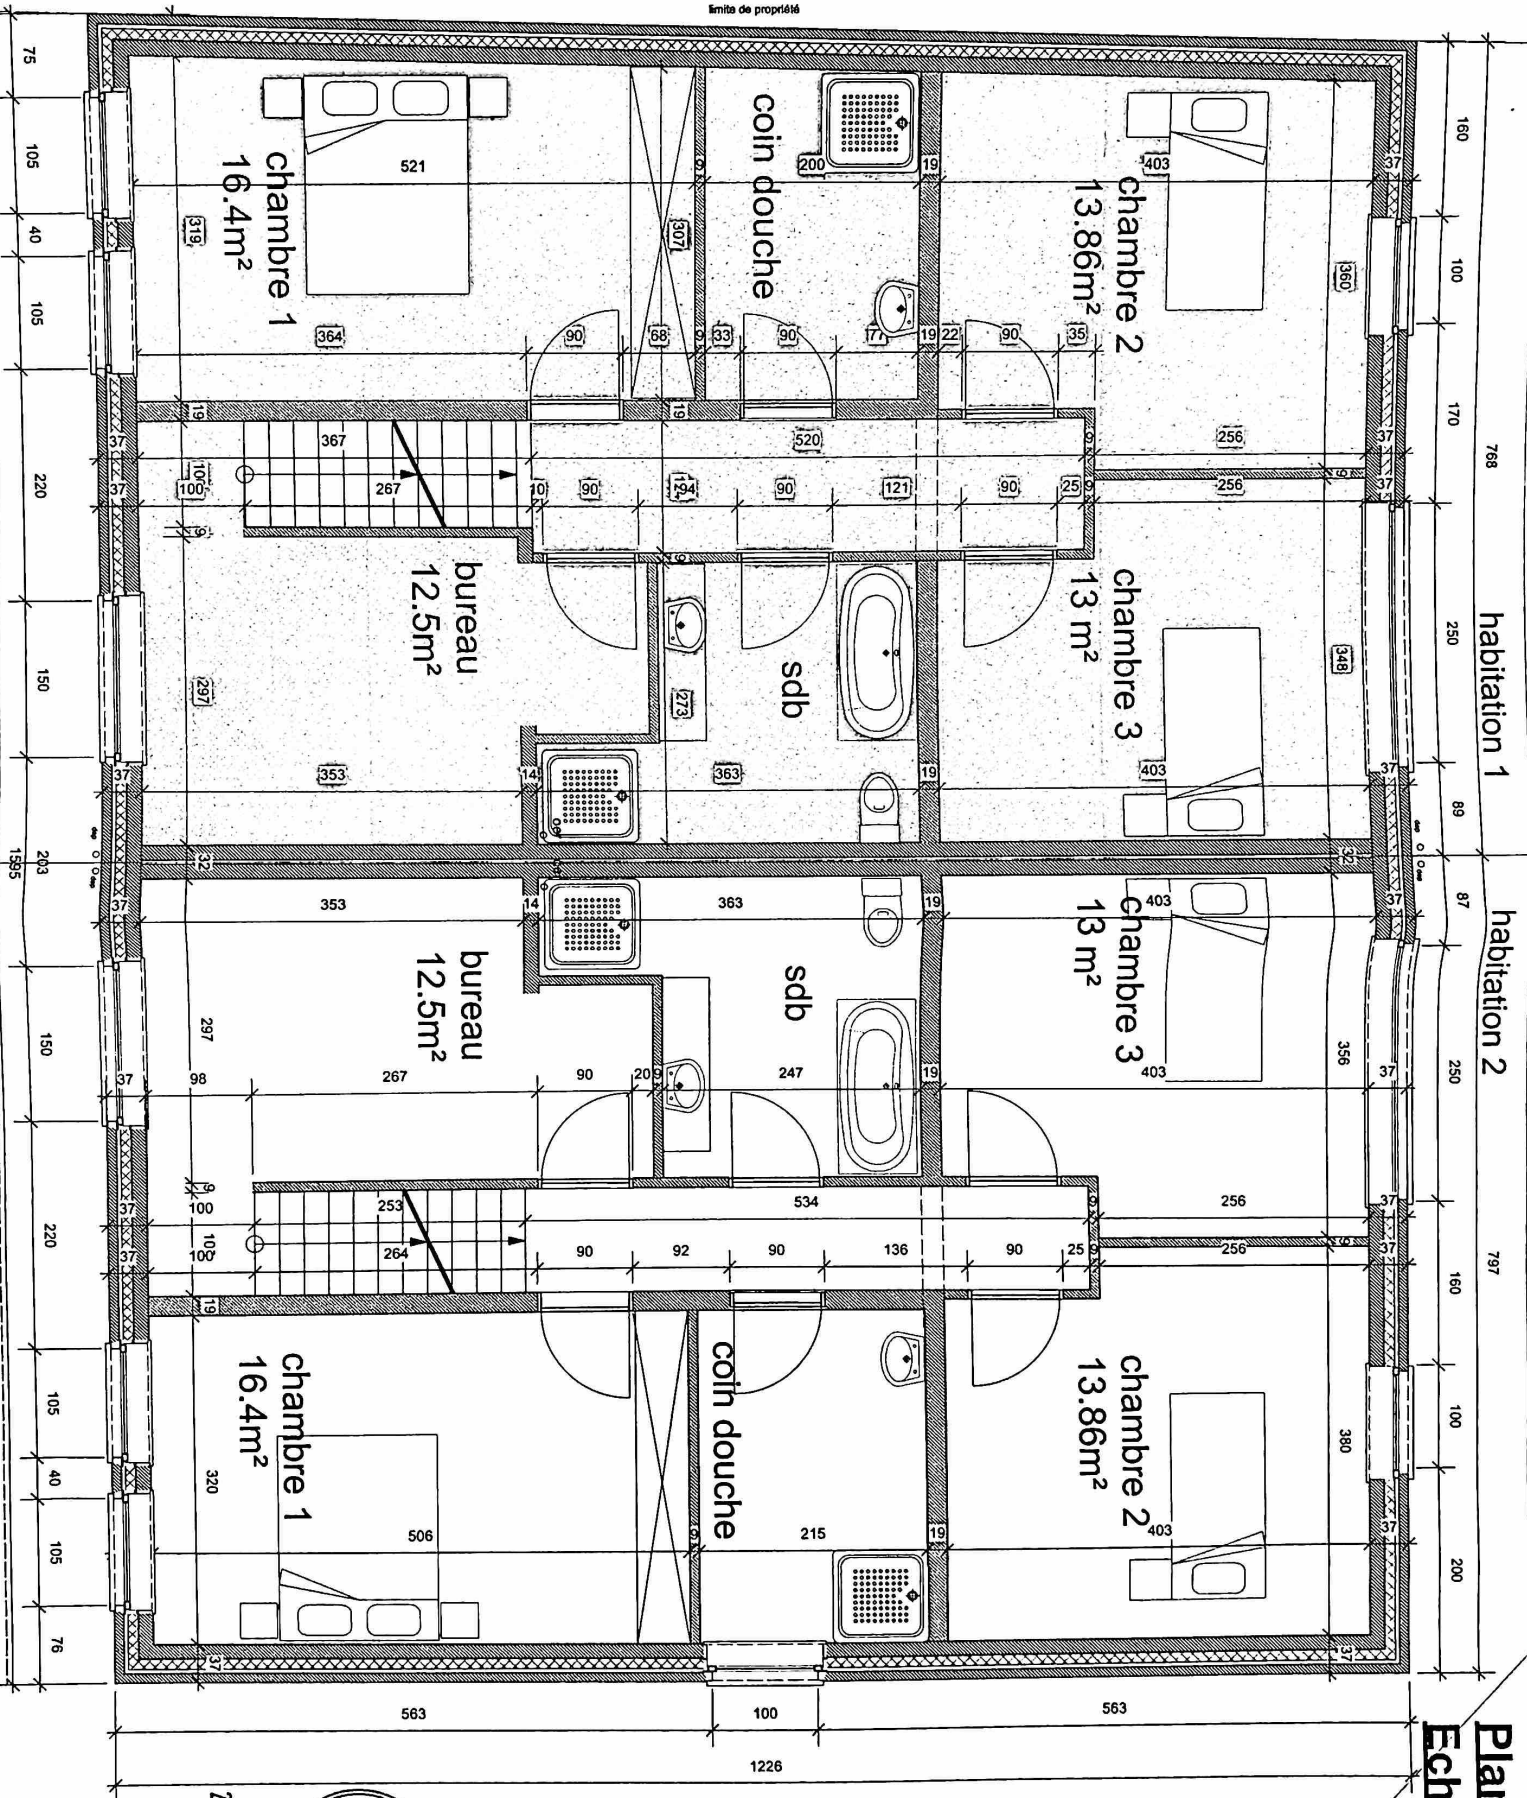


22 JAN. 2020

769

797

Plan combles
Ech 1/50

Brée de propriété

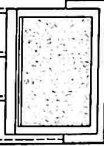

hauteur sous plafond 2 m

grenier

axe du faîte

hauteur sous plafond 2 m

grenier

1152

37

37

563

100

563

1226

797

1595

797



22 JAN. 2020