




SITUATION EXISTANTE

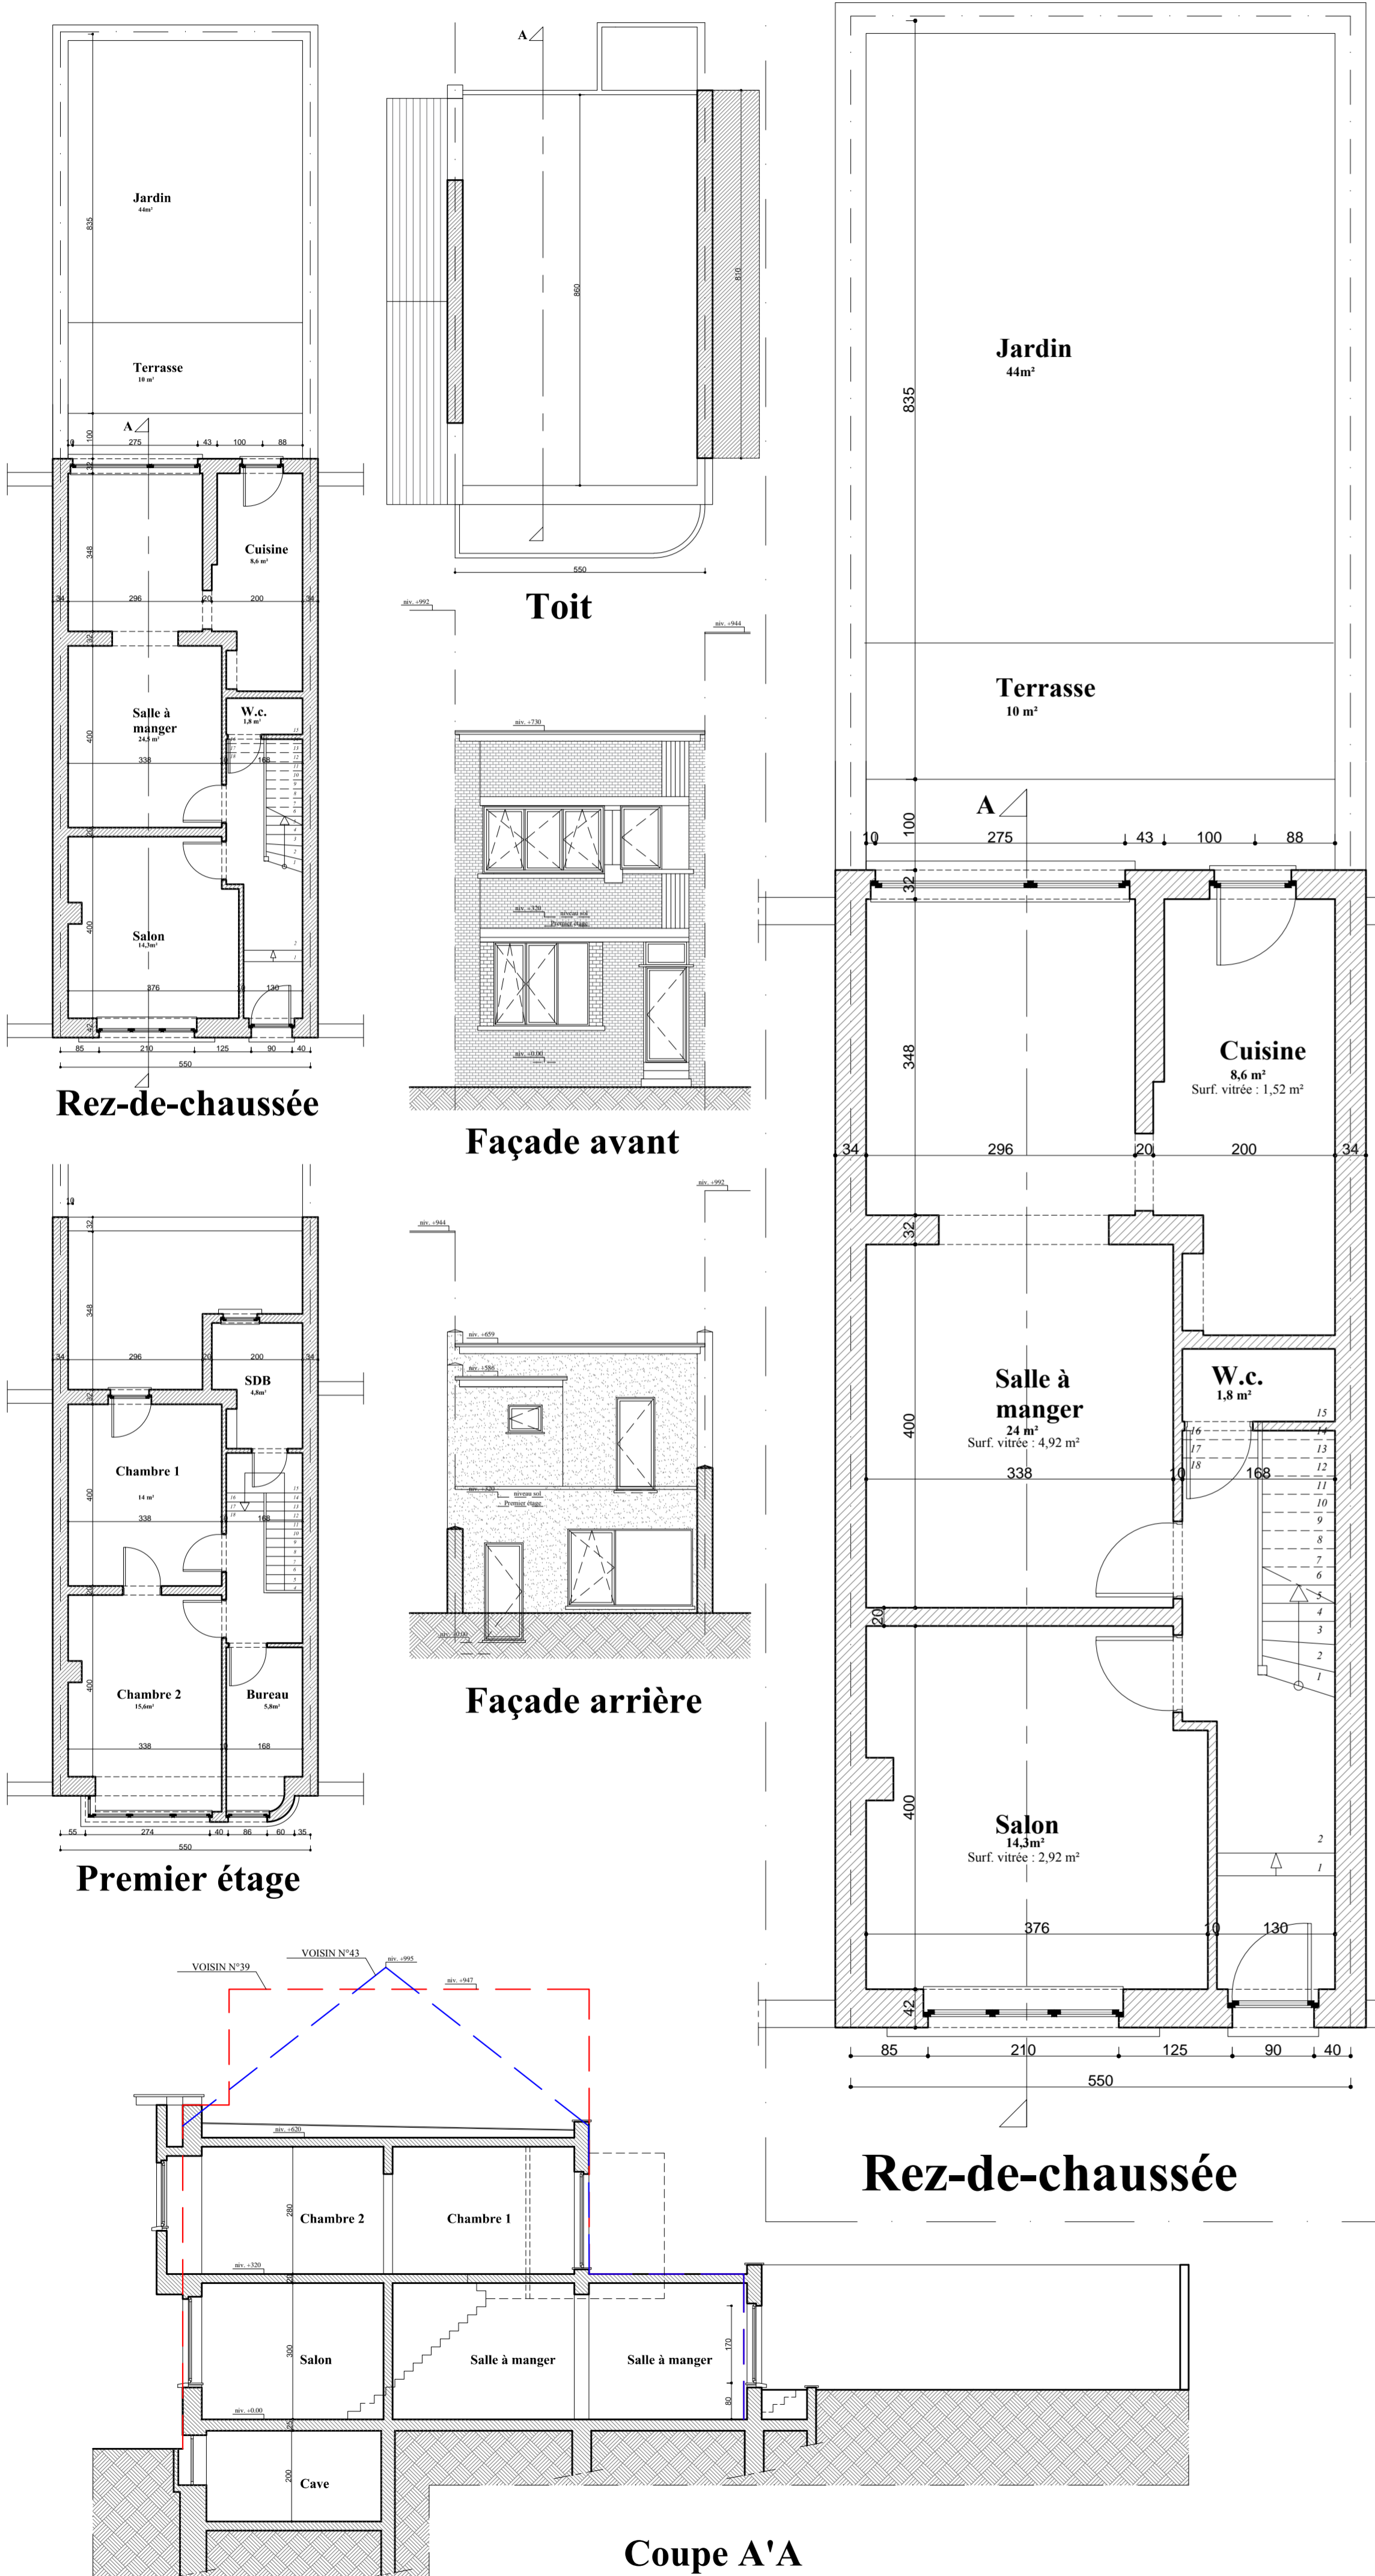


SITUATION PROJÉTÉE

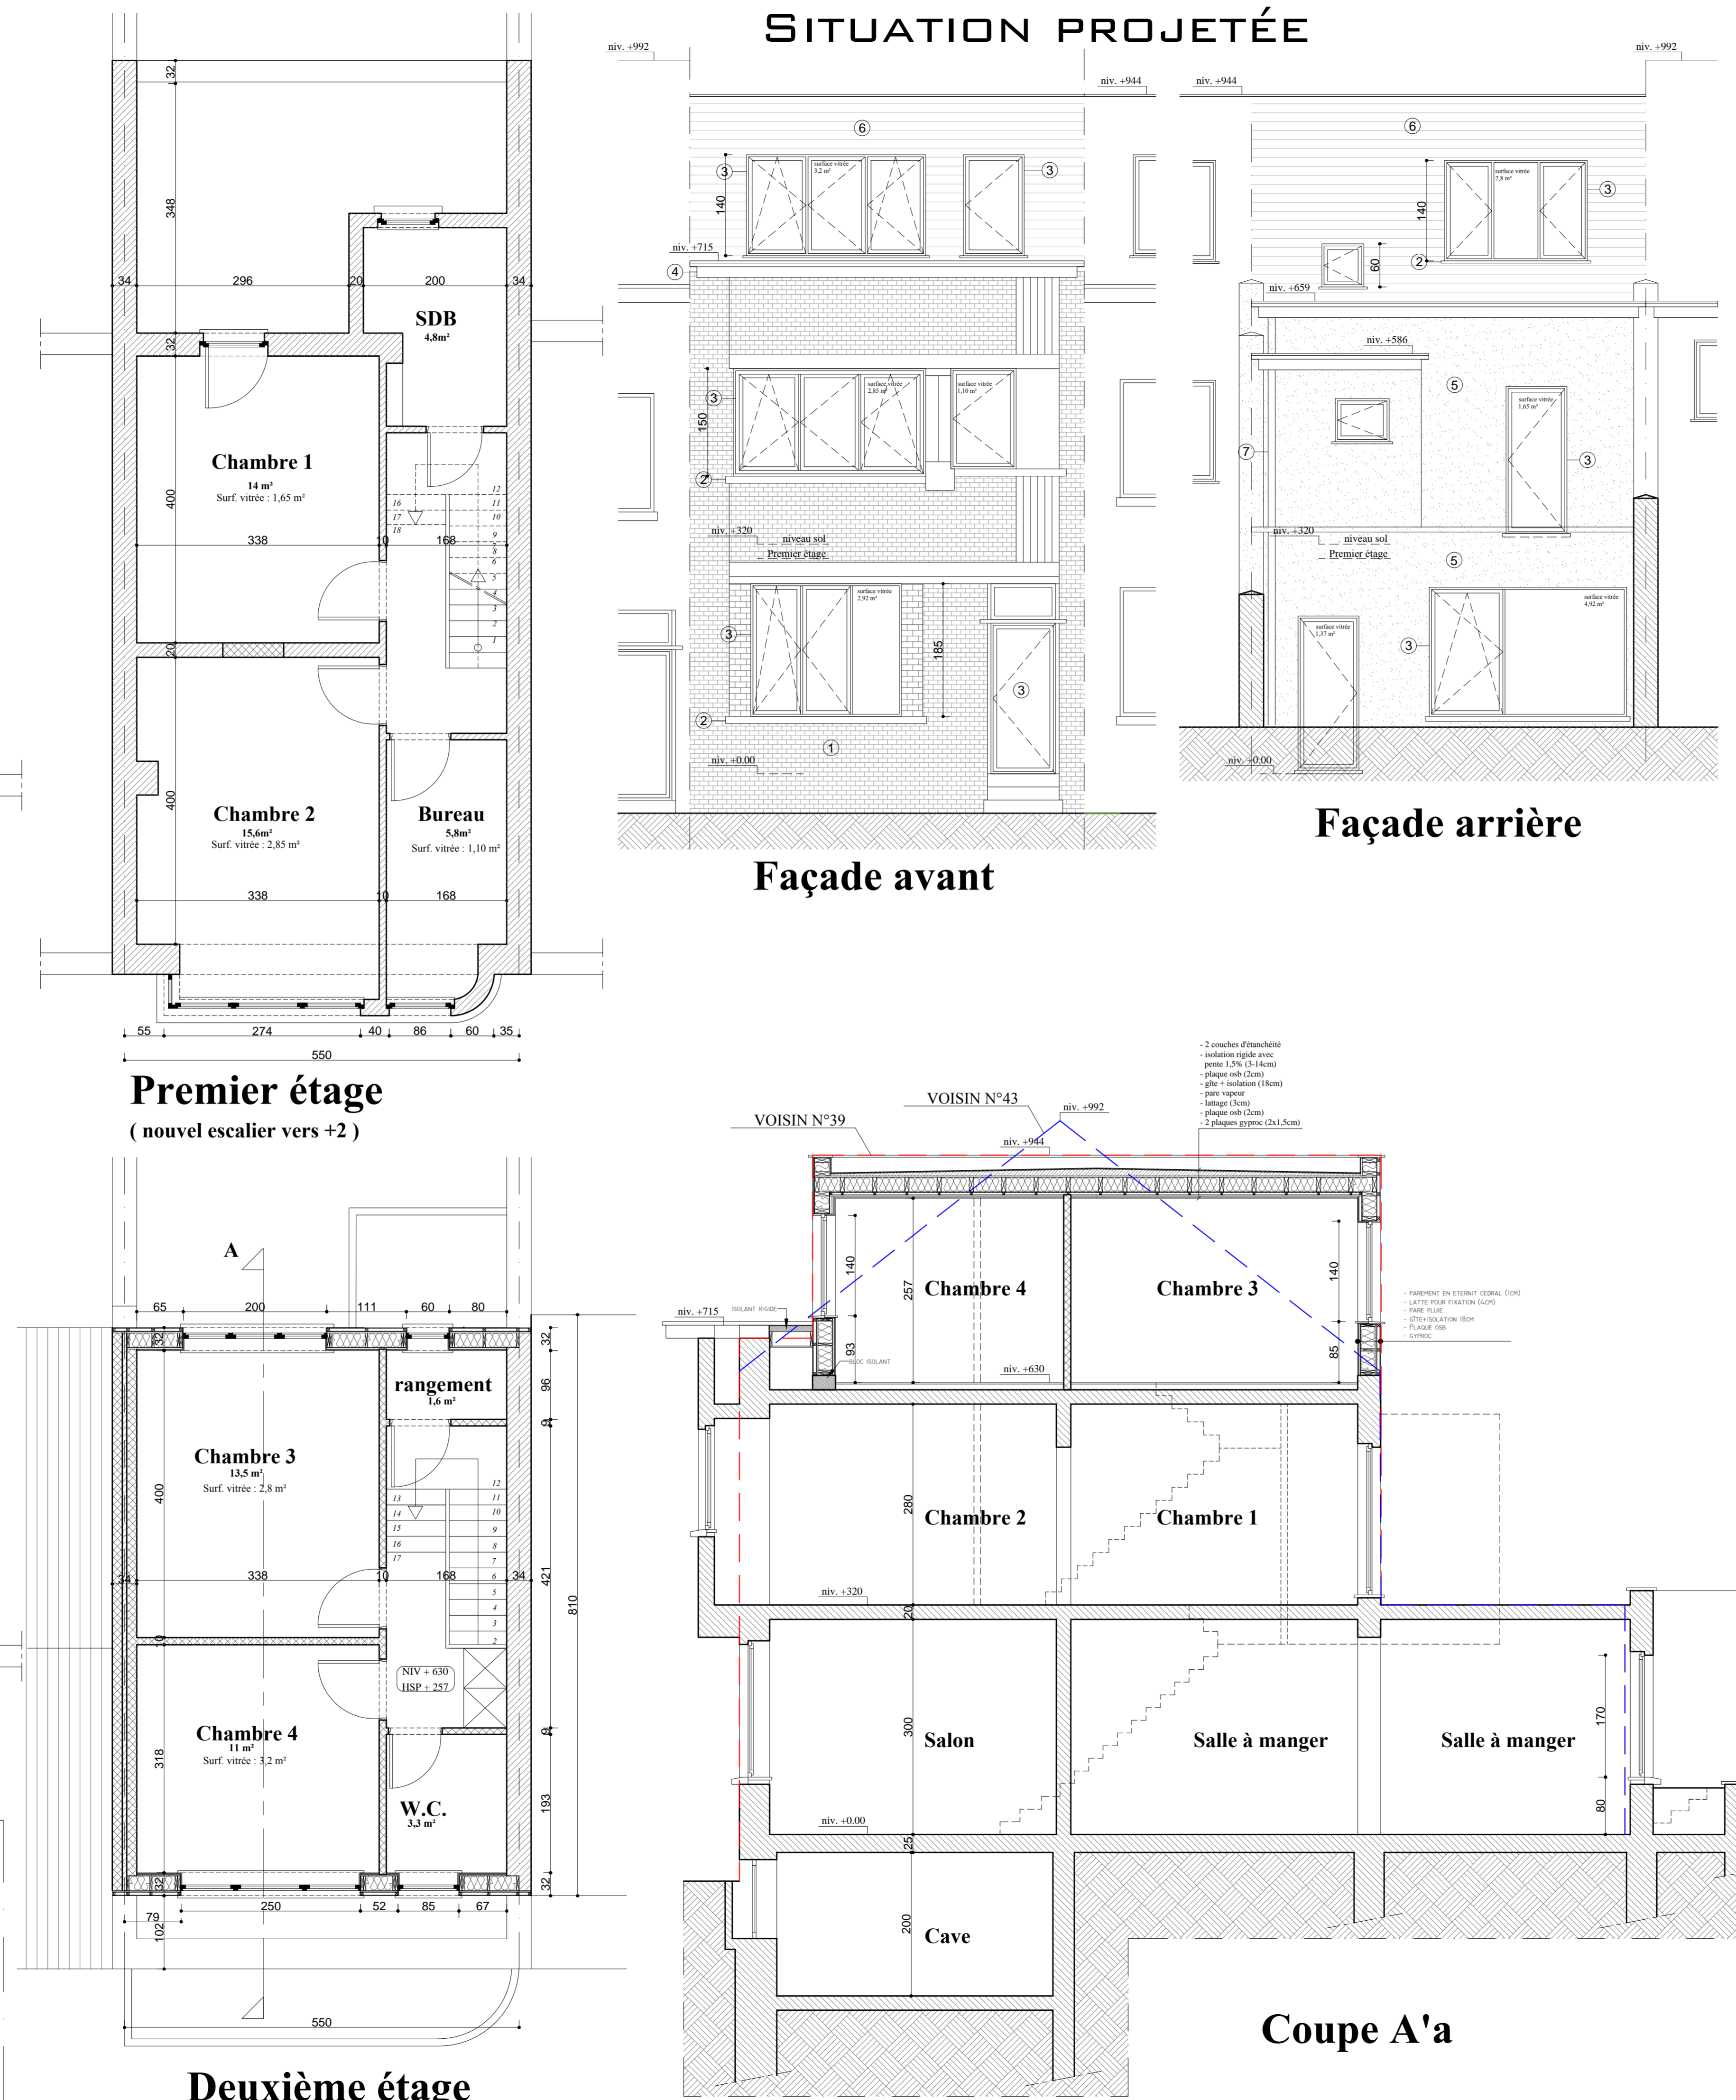

PLAN D'IMPLANTATION 1/500

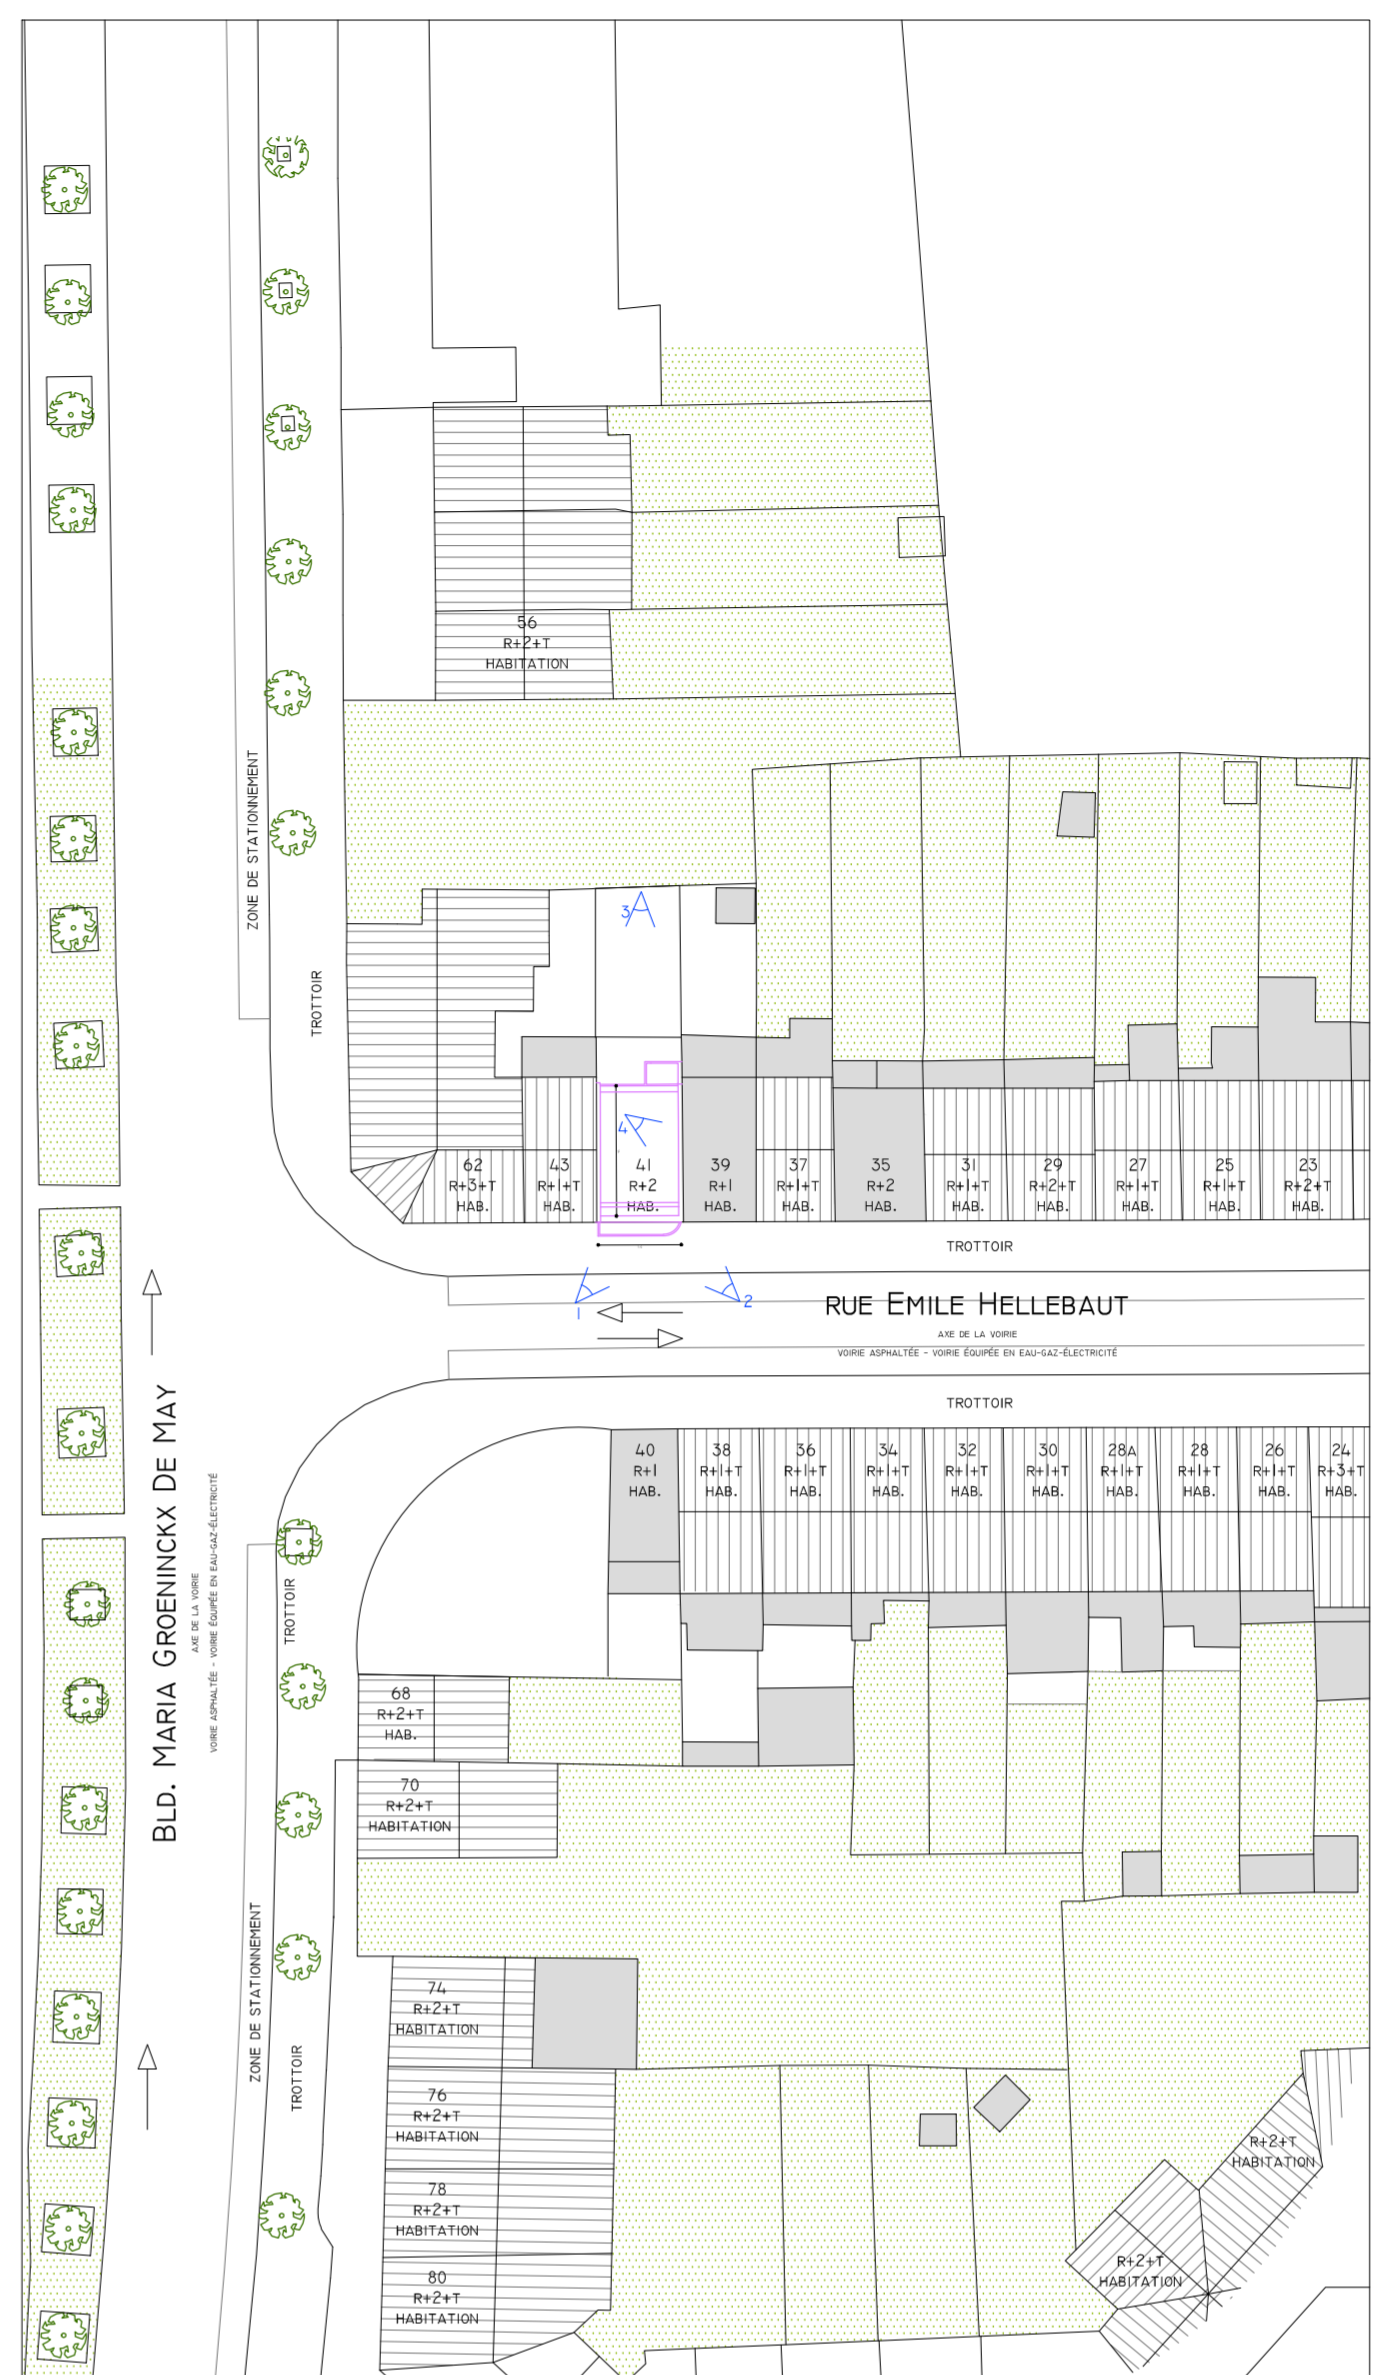


PLAN DE SITUATION 1/2000

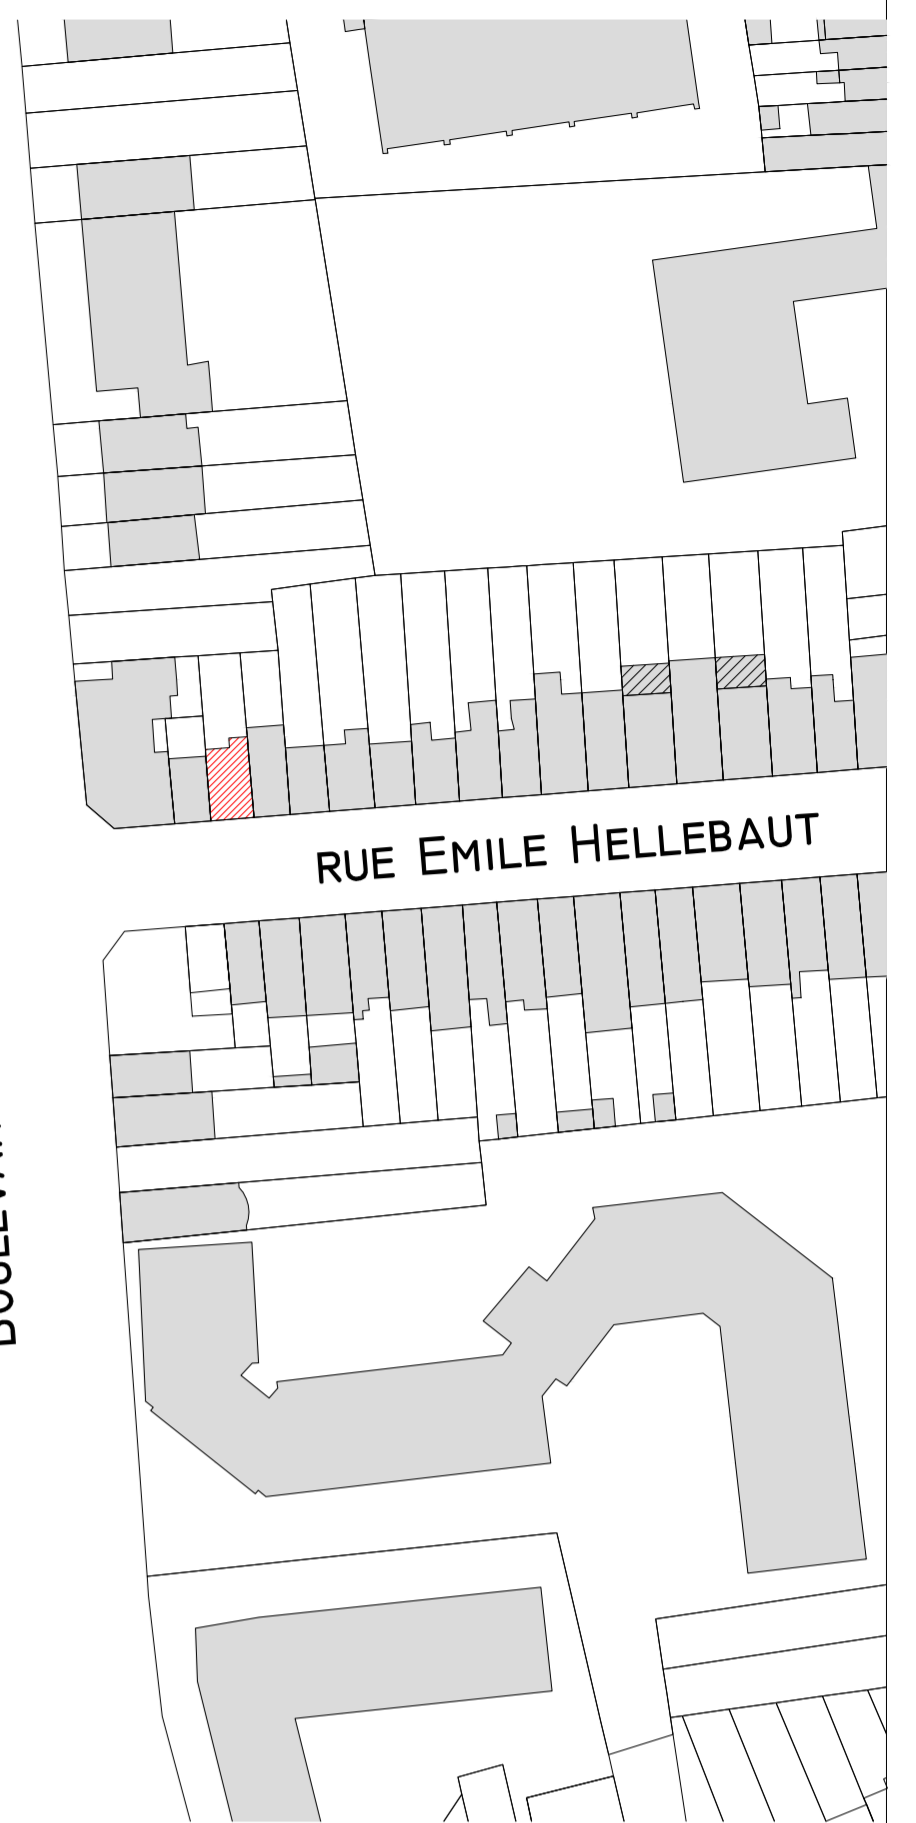

Façade avant

Façade arrière

- LÉGENDE:**
1. BRIQUES DE TEINTE GRIS/BEIGE
 2. SEUIL EN PIERRE BLEUE
 3. CHÂSSIS EN PVC BLANC
 4. CORNICHE EN PVC BLANC
 5. CIMENTAGE GRIS CLAIR
 6. PANNEAU DE FAÇADE EQUITONE DE COULEUR GRISE
 7. DEP PVC BLANC

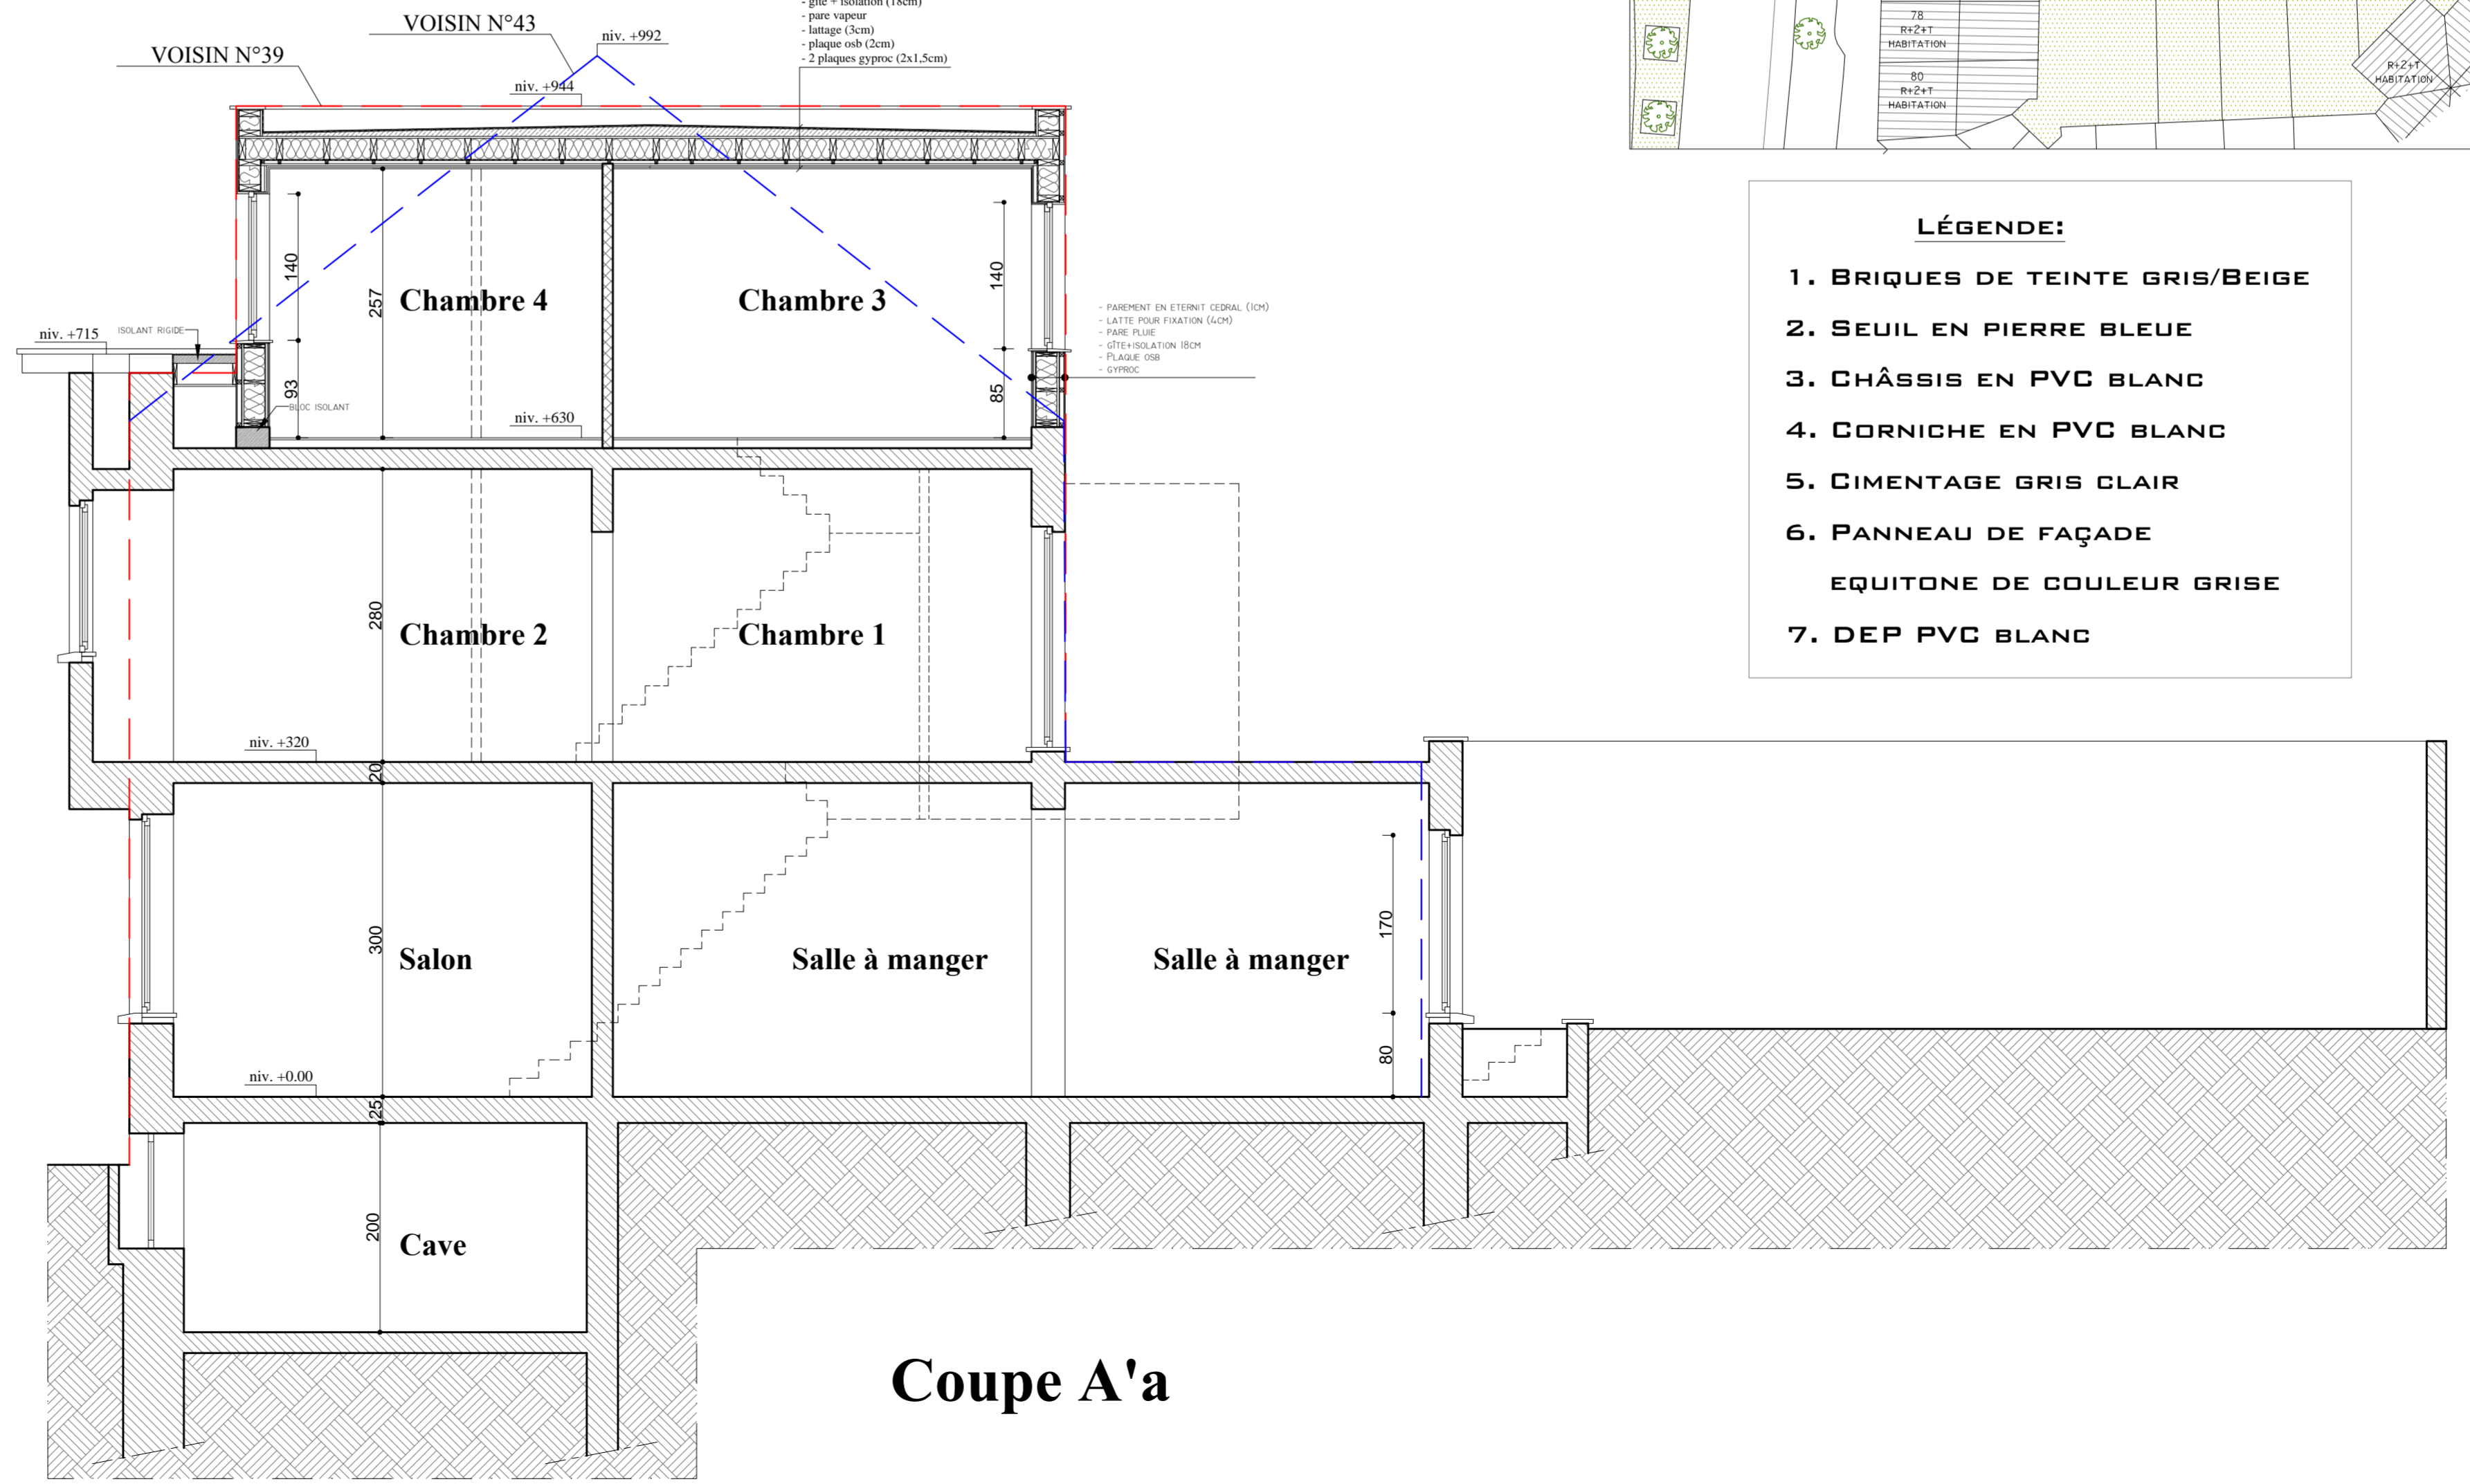

INDICE A		COMMUNE	PLAN
DOSSIER	AAE	D'ANDERLECHT	1/1
EL KHOUMRI	19.000		
PLAN JOINT À LA DEMANDE D'AUTORISATION DE BATIR DRESSÉ PAR L'ARCHITECTE SOUS-SIGNÉ			
LIEU ET NATURE DES TRAVAUX			
CRÉATION D'UN ÉTAGE SUPPLÉMENTAIRE AU DEUXIÈME ÉTAGE POUR LA MISE EN PLACE DE DEUX CHAMBRES ET UNE SALLE DE DOUCHE.			
RUE EMILE HELLEBAUT N°41, ANDERLECHT 1070			
CADASTRE : DIVISION 2, SECTION A, N°135/Y/2			
ETUDE	ATELIER D'ARCHITECTURE ESTIA sncsrl		
	CHAUSSÉE DE NINOVE N°320 - 1070 ANDERLECHT		
	0681 0475/49.40.70		
	TEL: 02/52/21.40.20		
	COSTA@AESTIA.BE		
MAÎTRE DE L'OUVRAGE	MONSIEUR EL KHOUMRI, KHALID ET MADAME HAMDAN, SAKINA		
	RUE EMILE HELLEBAUT N°41, ANDERLECHT 1070		
ECHELLE	PLAN DE SITUATION 1/500	PLAN DE TOUS LES NIVEAUX 1/50	DATE
1/50	PLAN D'IMPLANTATION 1/500	ÉLEVATION AVANT 1/50	11.06.19
1210x610	SITUATION EXISTANTE 1/50	ÉLEVATION ARRIÈRE 1/50	
	SITUATION PROJÉTÉE 1/50	COUPE AA 1/50	
OBLIGATIONS DES ENTREPRENEURS			
LES COTES DES PLANS ÉTANT DONNÉES À TITRE INDICATIF, LES MESURES PEUVENT VARIER SUR PLACE DE QUELQUES CENTIMÈTRES. TOUTS CHANGEMENTS À APPORTER AUX PRÉSENTS PLANS DOIVENT ÊTRE SOUMIS À L'ARCHITECTE DONT L'ACCORD BIEN D'AVANCE ÉTRE OBTENU AVANT TOUTE MISE EN ŒUVRE POUR UNE QUELCONQUE MODIFICATION. L'ARCHITECTE DÉCLINE TOUTE RESPONSABILITÉ AU CAS OÙ DES TRAVAUX SERAIENT ENTREPRIS EN CONTRADICTION DES SEULS PLANS SIGNÉS PAR LUI.			
CE DOCUMENT EST LA PROPRIÉTÉ EXCLUSIVE DE L'ATELIER D'ARCHITECTURE ESTIA sncsrl. IL NE PEUT ÊTRE COMMUNIQUÉ DE PRODUIT OU UTILISÉ SANS SON AUTORISATION ÉCRITE.			
ENTREPRENEUR	NDM:	ADMINISTRATIF	
	ADRESS:		
INDICES			
	MD	INTRODUCTION	
	DATE	DEMANDÉ PAR	DÉFINITION
A	B	C	D
E	F	G	H
I	J	K	L
M	N	O	P
Q	R	S	T
U	V	W	