



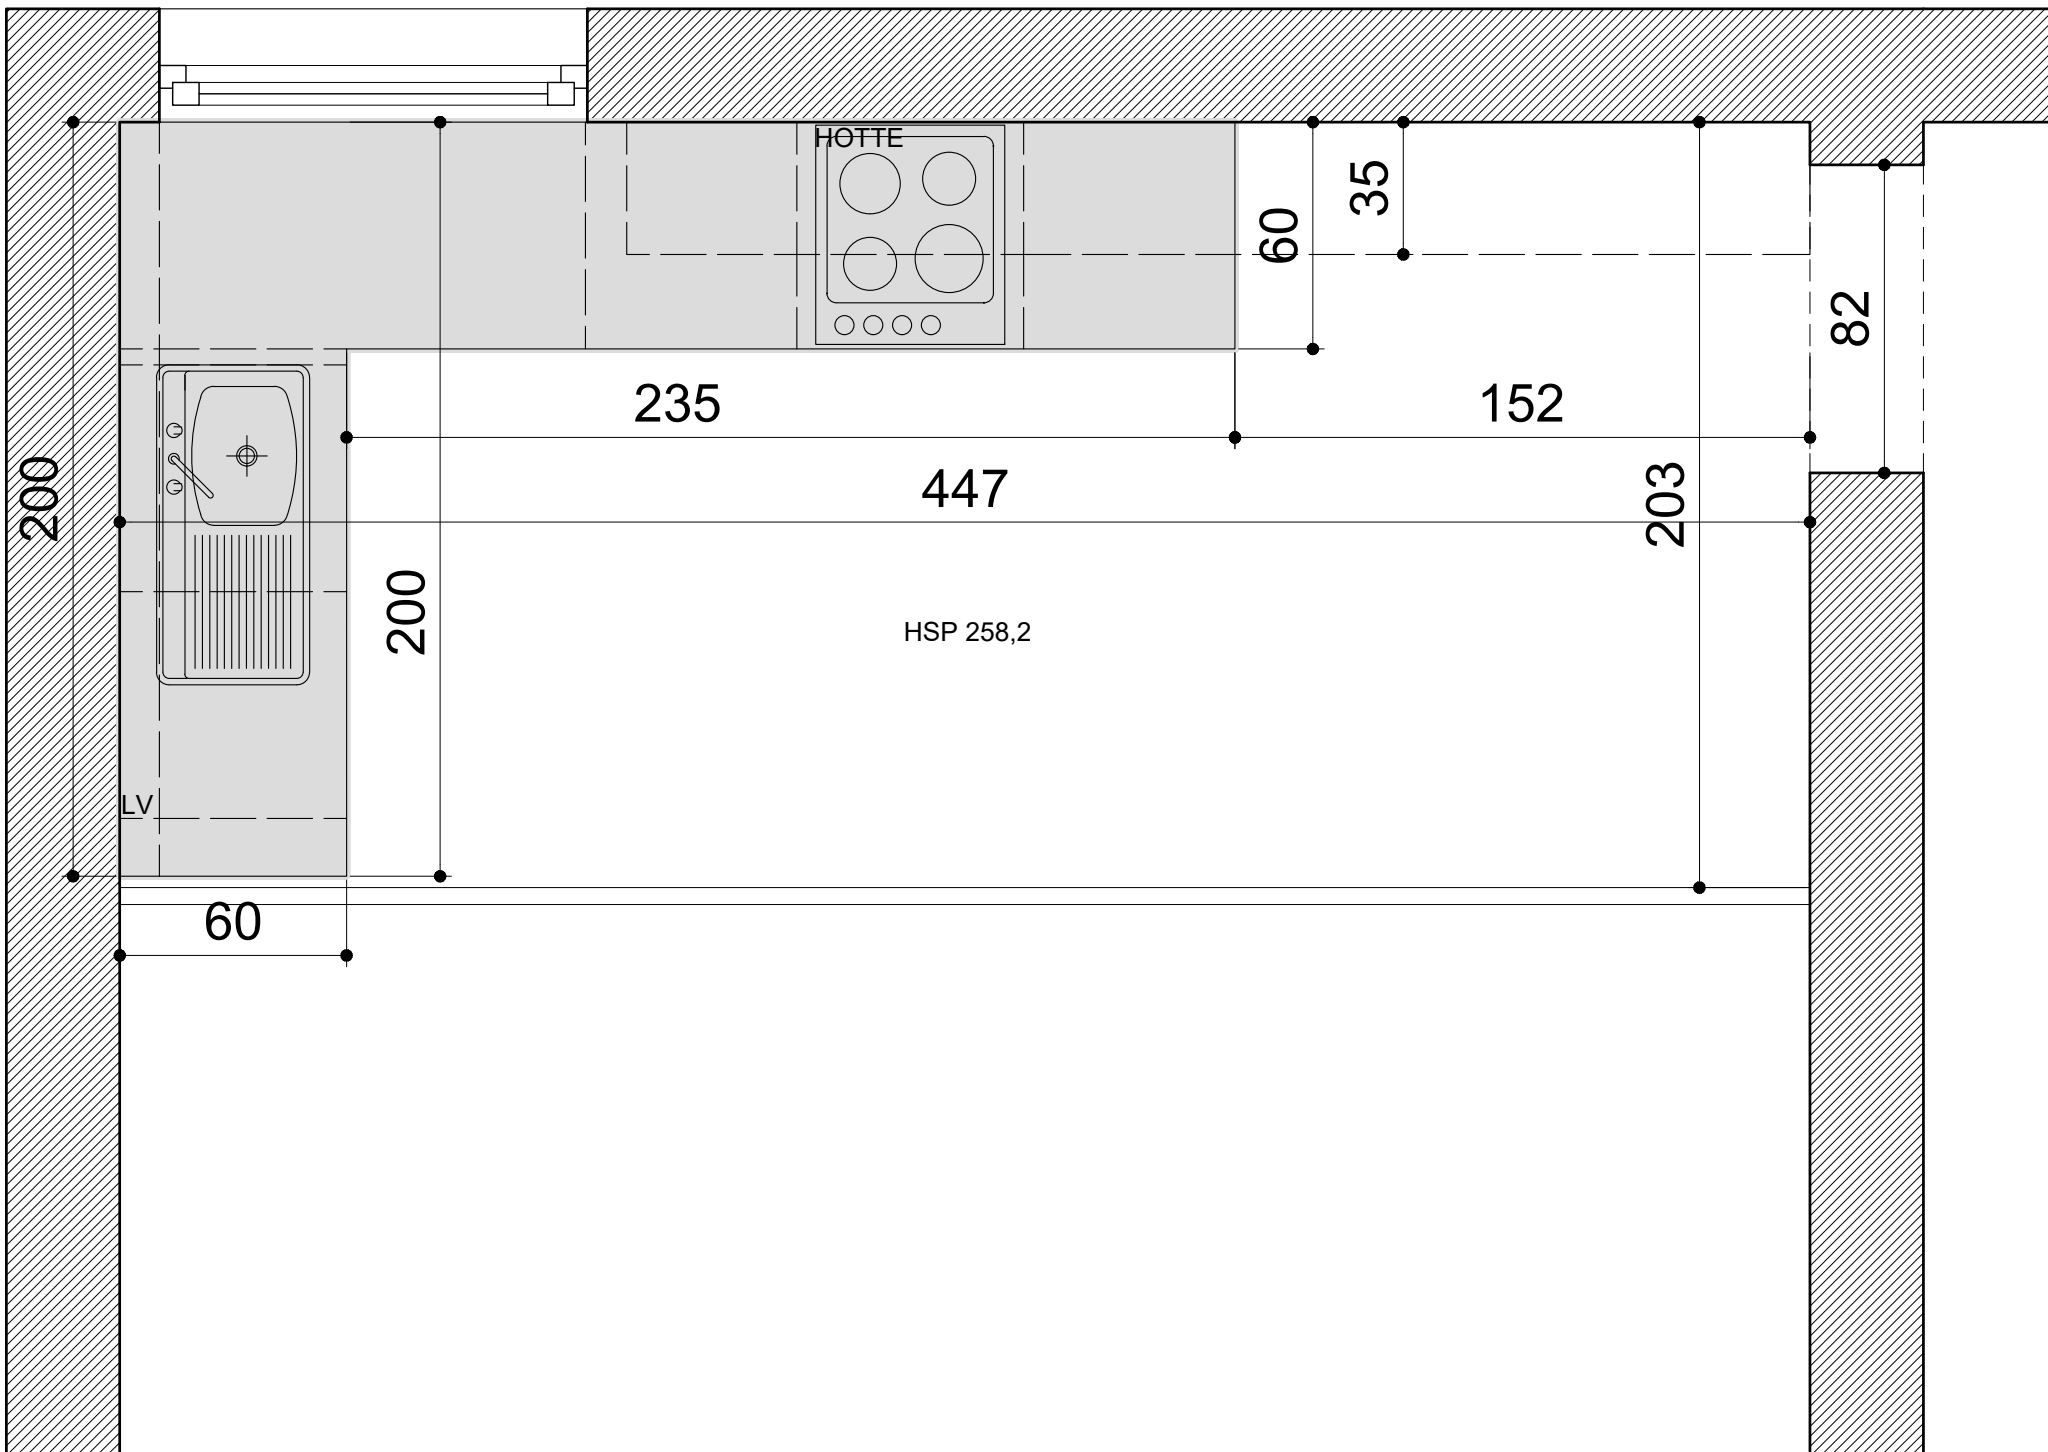


Démolition

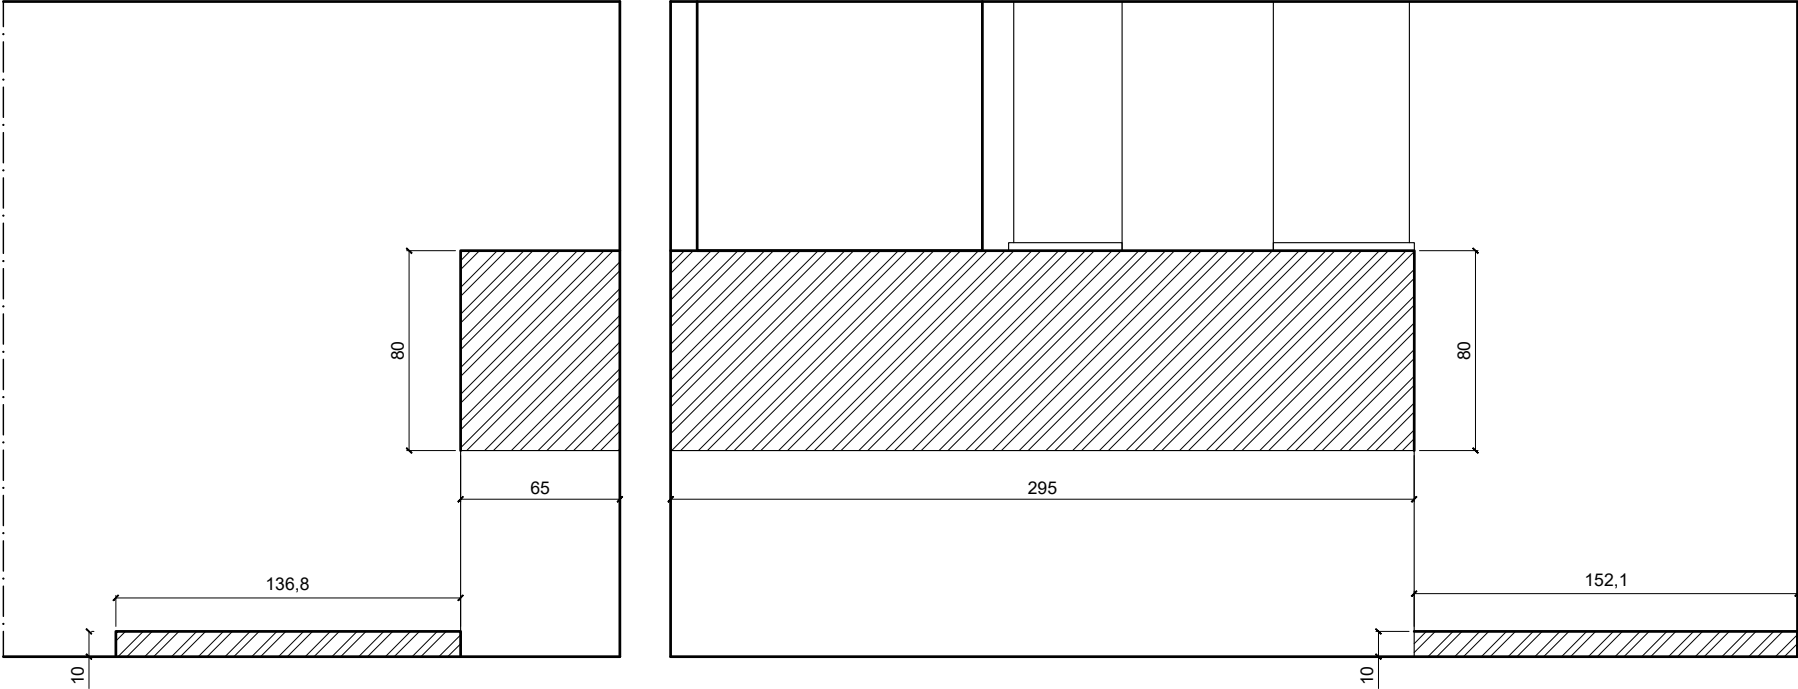


Elec 1


-  Interrupteur double élévation
-  Alimentation pour LED
-  Prise double élévation
-  Prise simple élévation
-  Applique murale
-  Tableau élec existant
-  Prise double existante
-  Prise simple existante

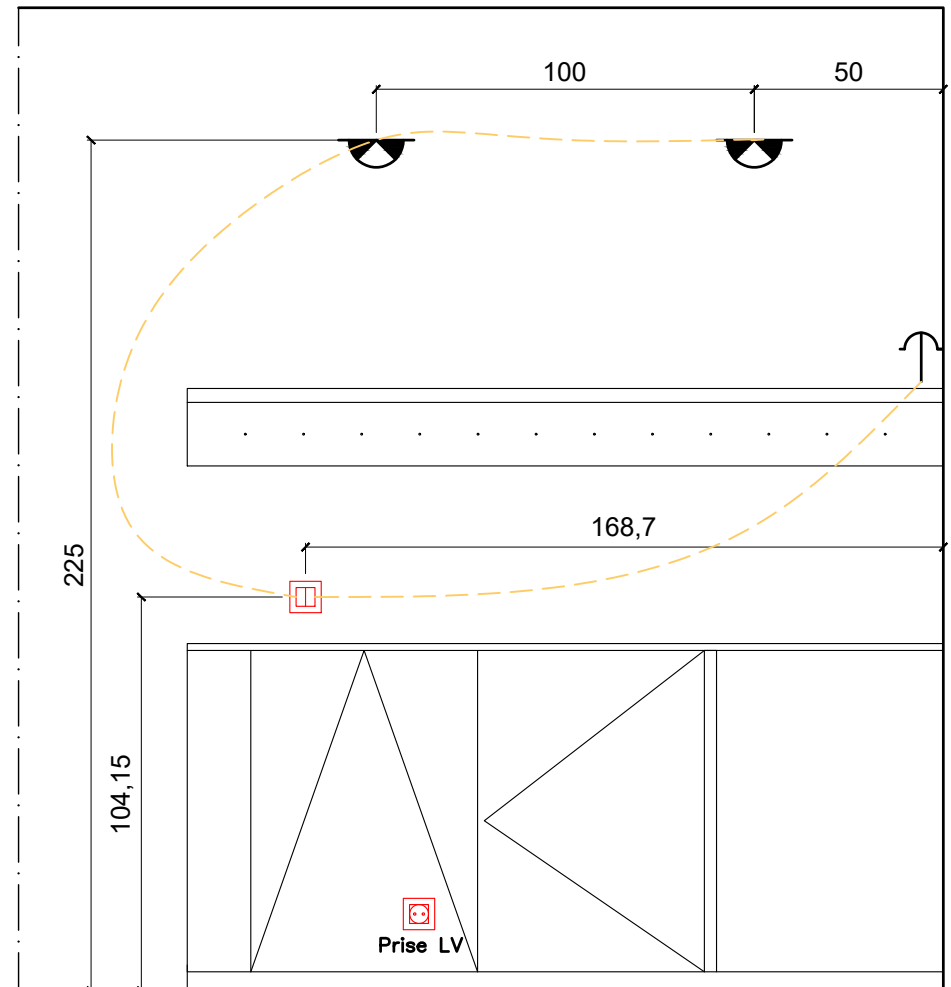

Elec 2

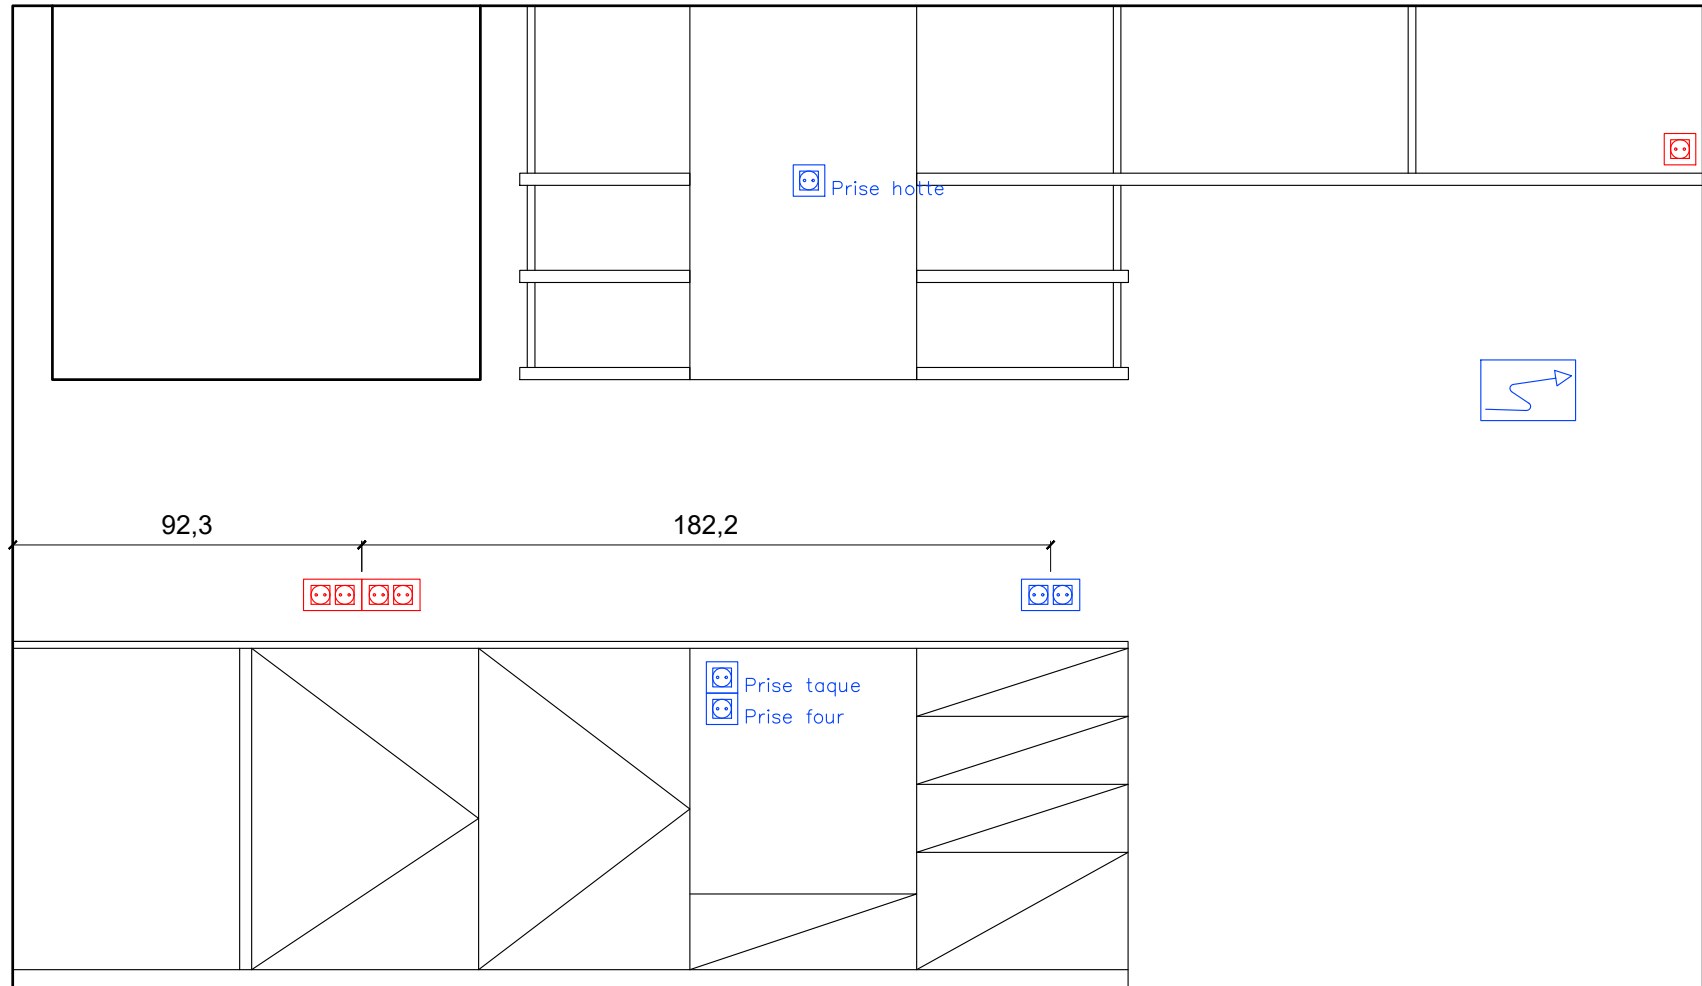

Sanitaires

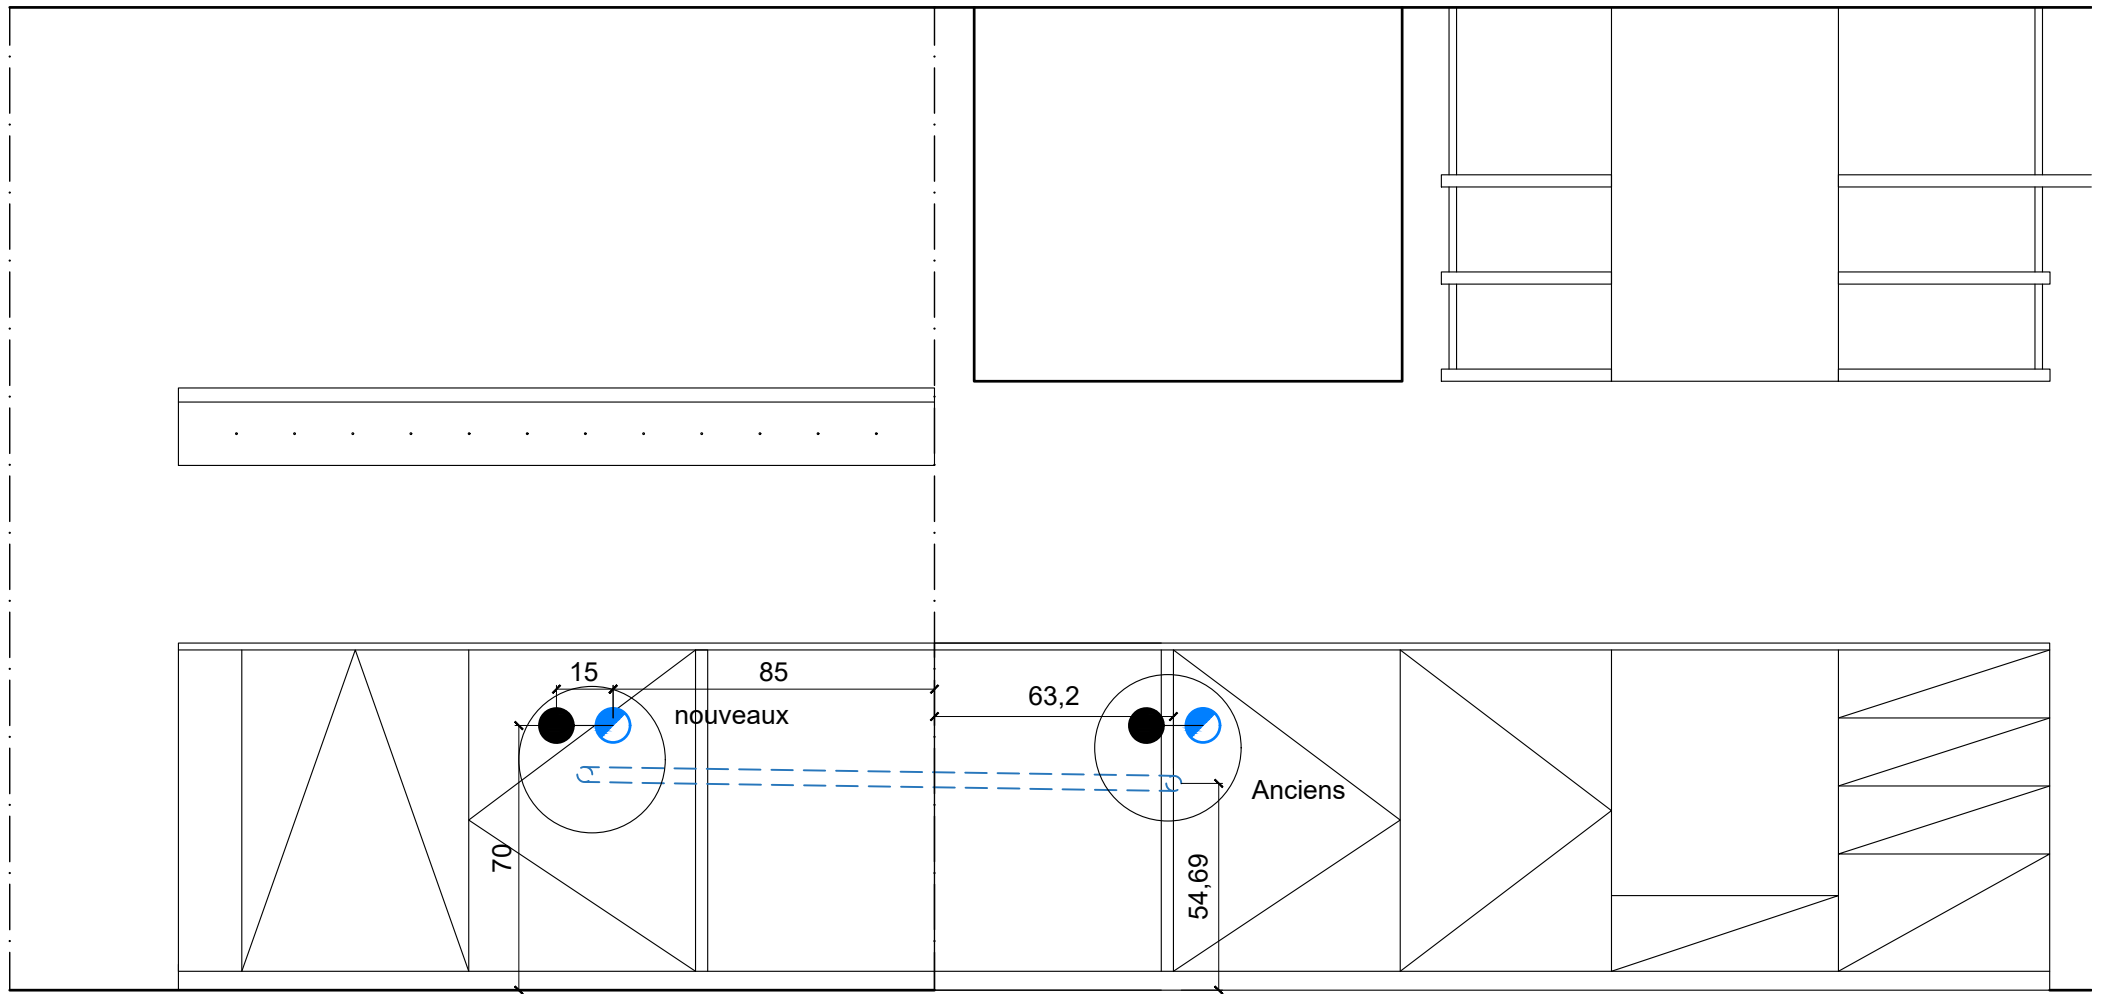

- Alimentation eau - Froid
- Alimentation eau - Chaud
- Evacuation di40

Percement hotte

