


COUPE A-A.

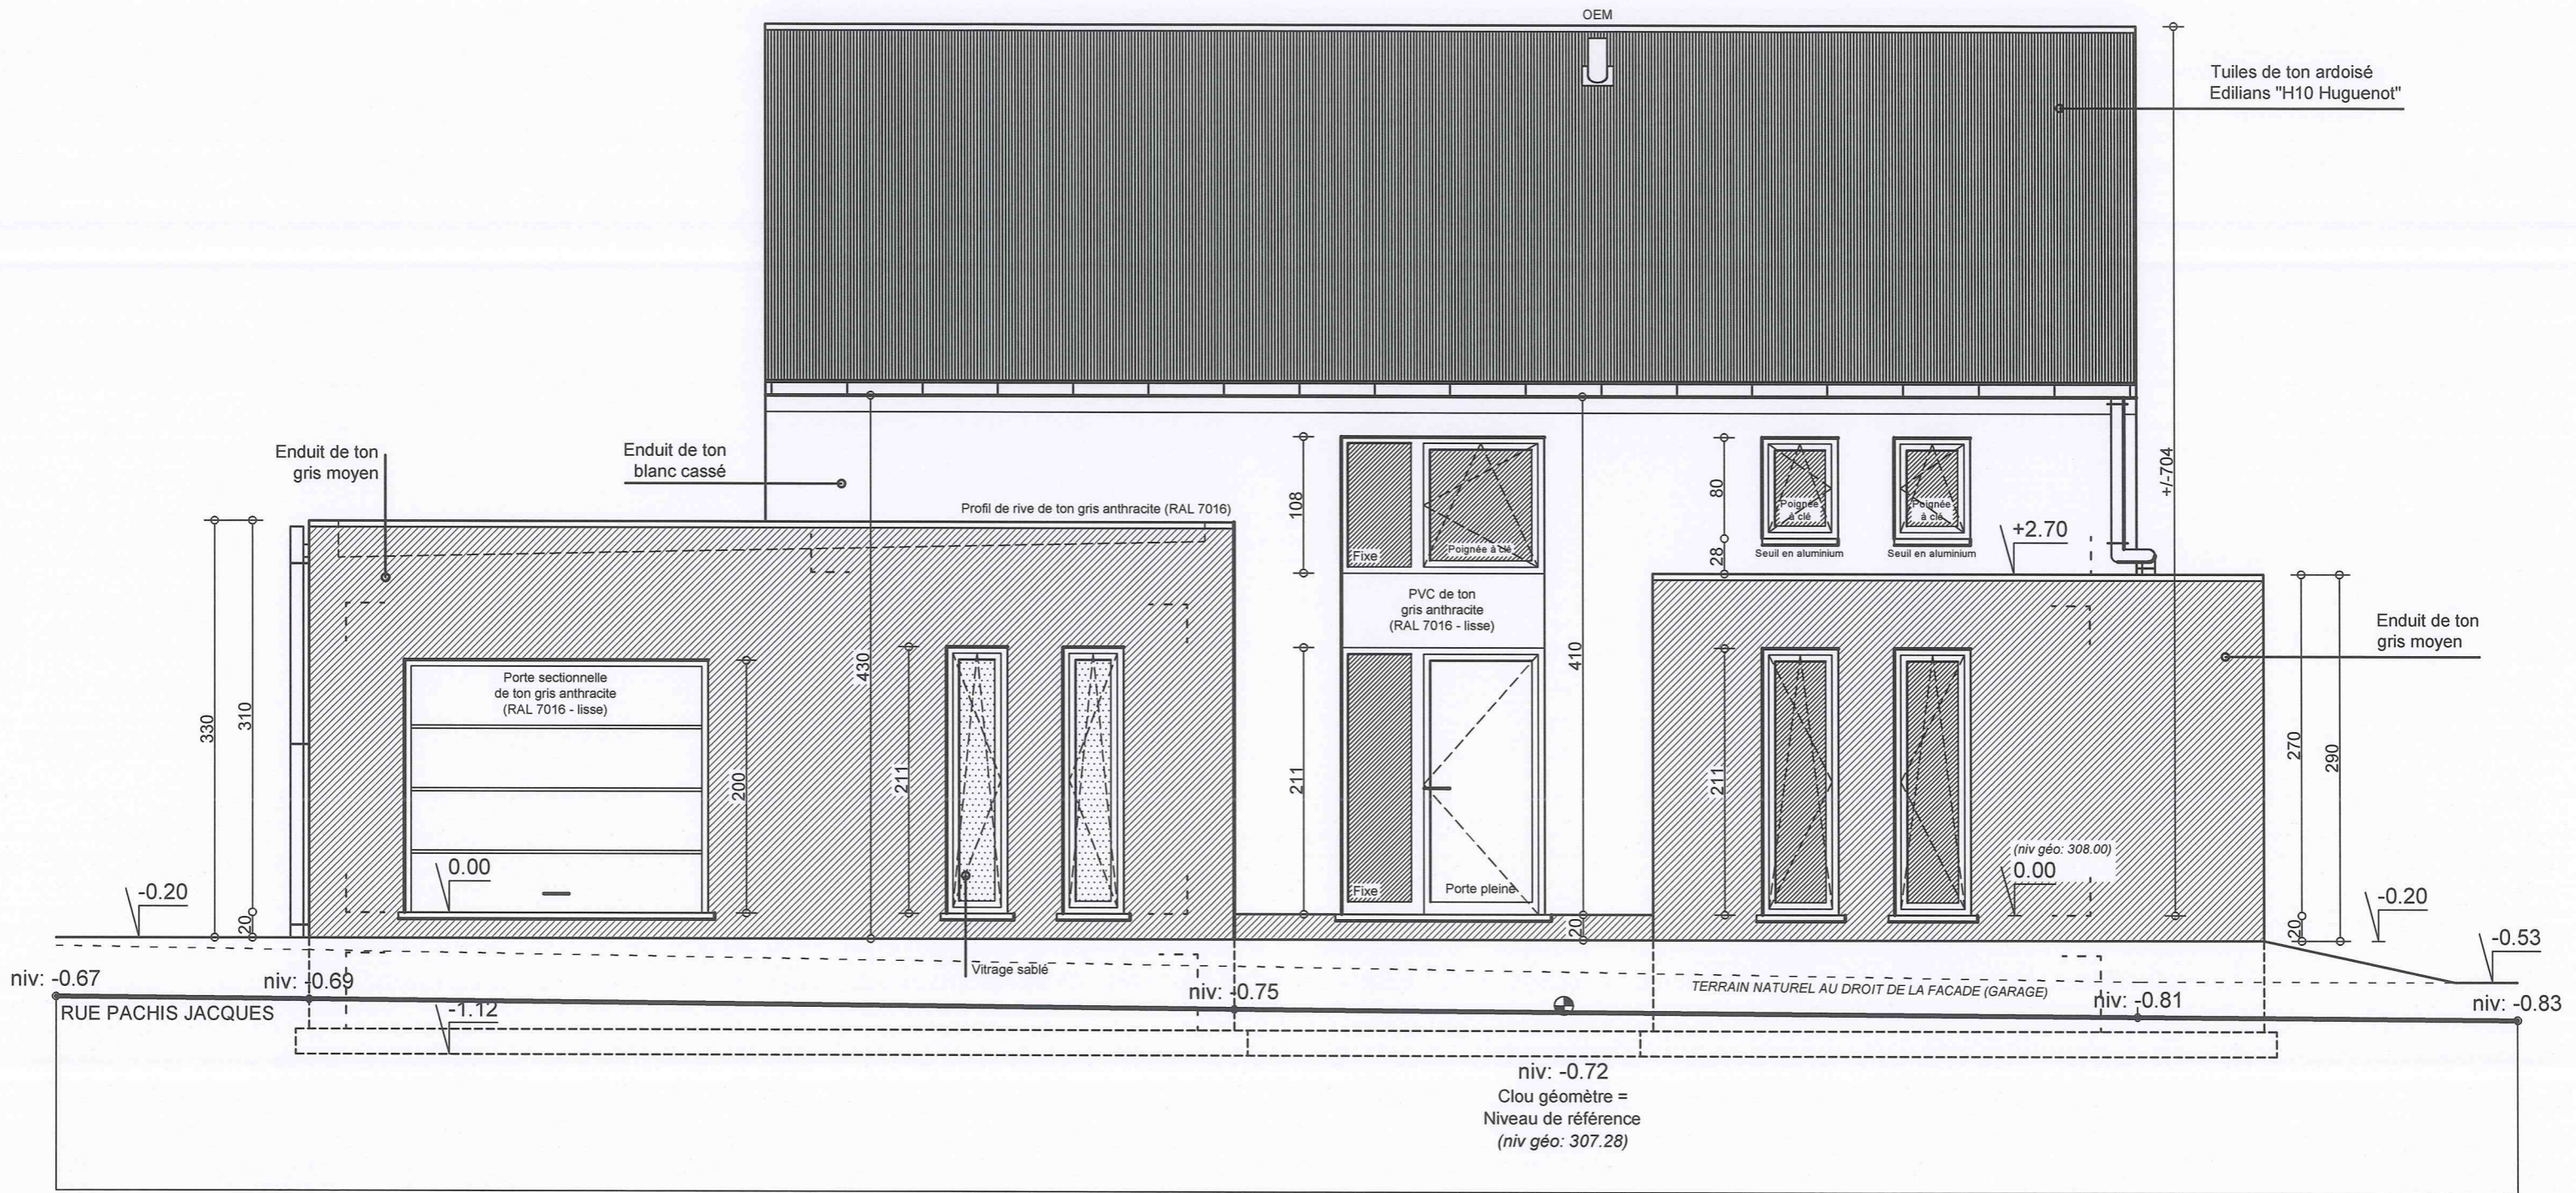


FACADE AVANT.

A1902/ VANECHE-CHEFFERT

Bureau d'architecture
LEGROS F.
 24 bte 4, rue Chère Voie
 5060 AUVELAIS
 Tél. 071.77.56.10

EXEC 02-A/e (12-10-2020) 3/7

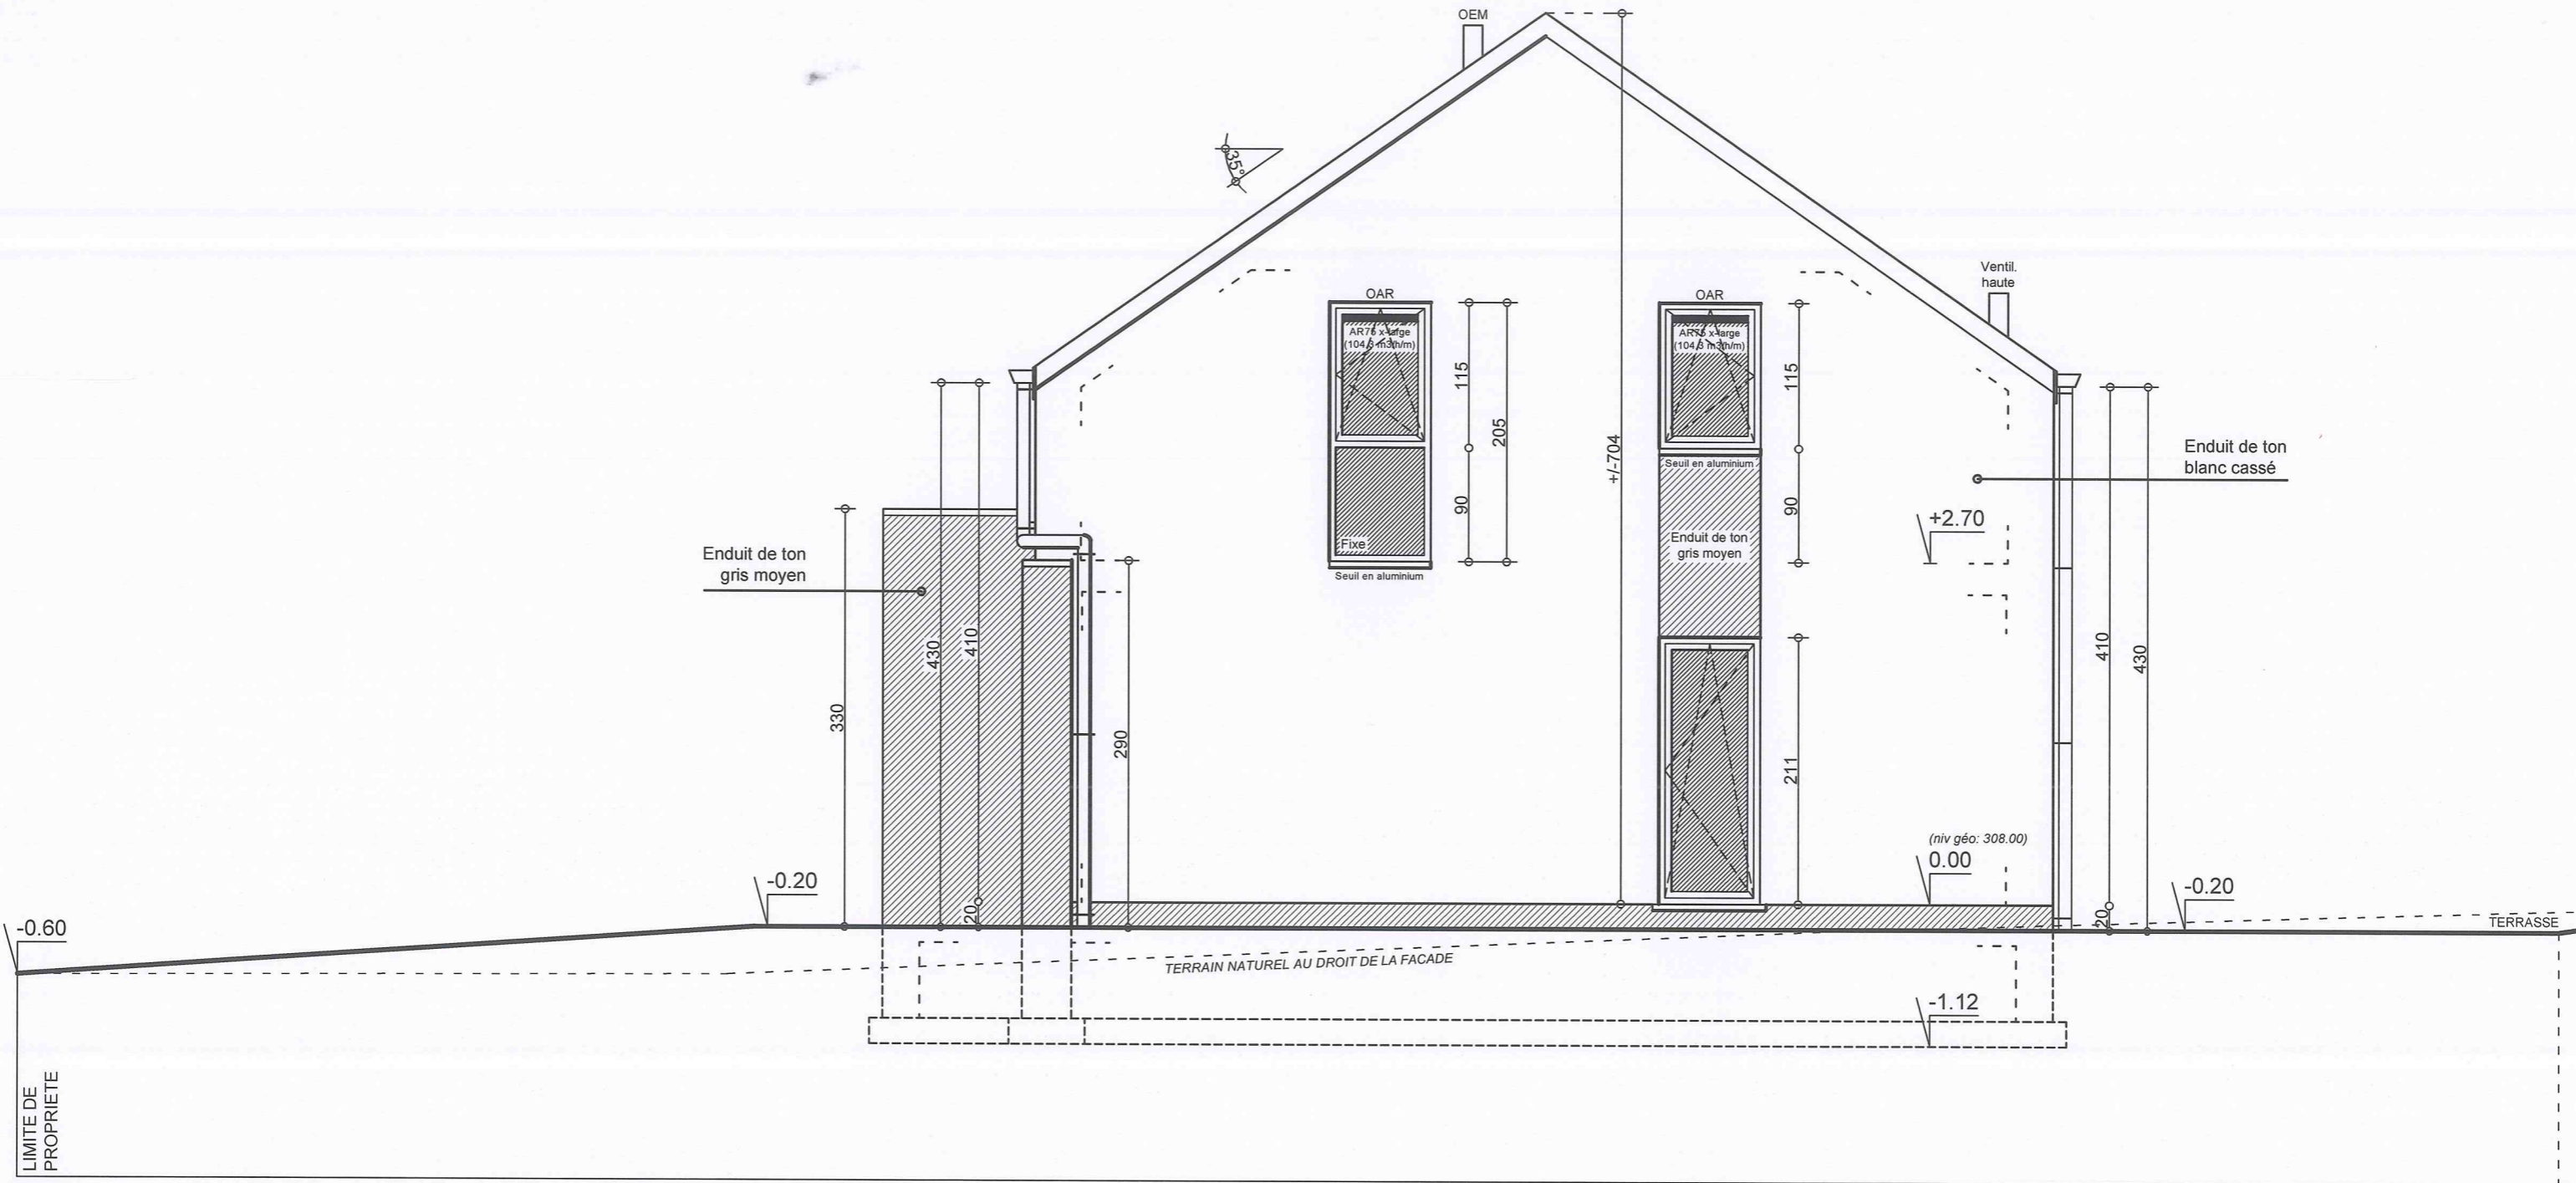


FACADE LAT. DROITE.


11902 / NANCHE-CHIFFERT

Bureau d'architecture
LEGROS F.
 24 bte 4, rue Chère Voie
 5060 AUVELAIS
 Tél. 071.77.56.10

EXEC 02-A/2 (22-10-2020) *YF*

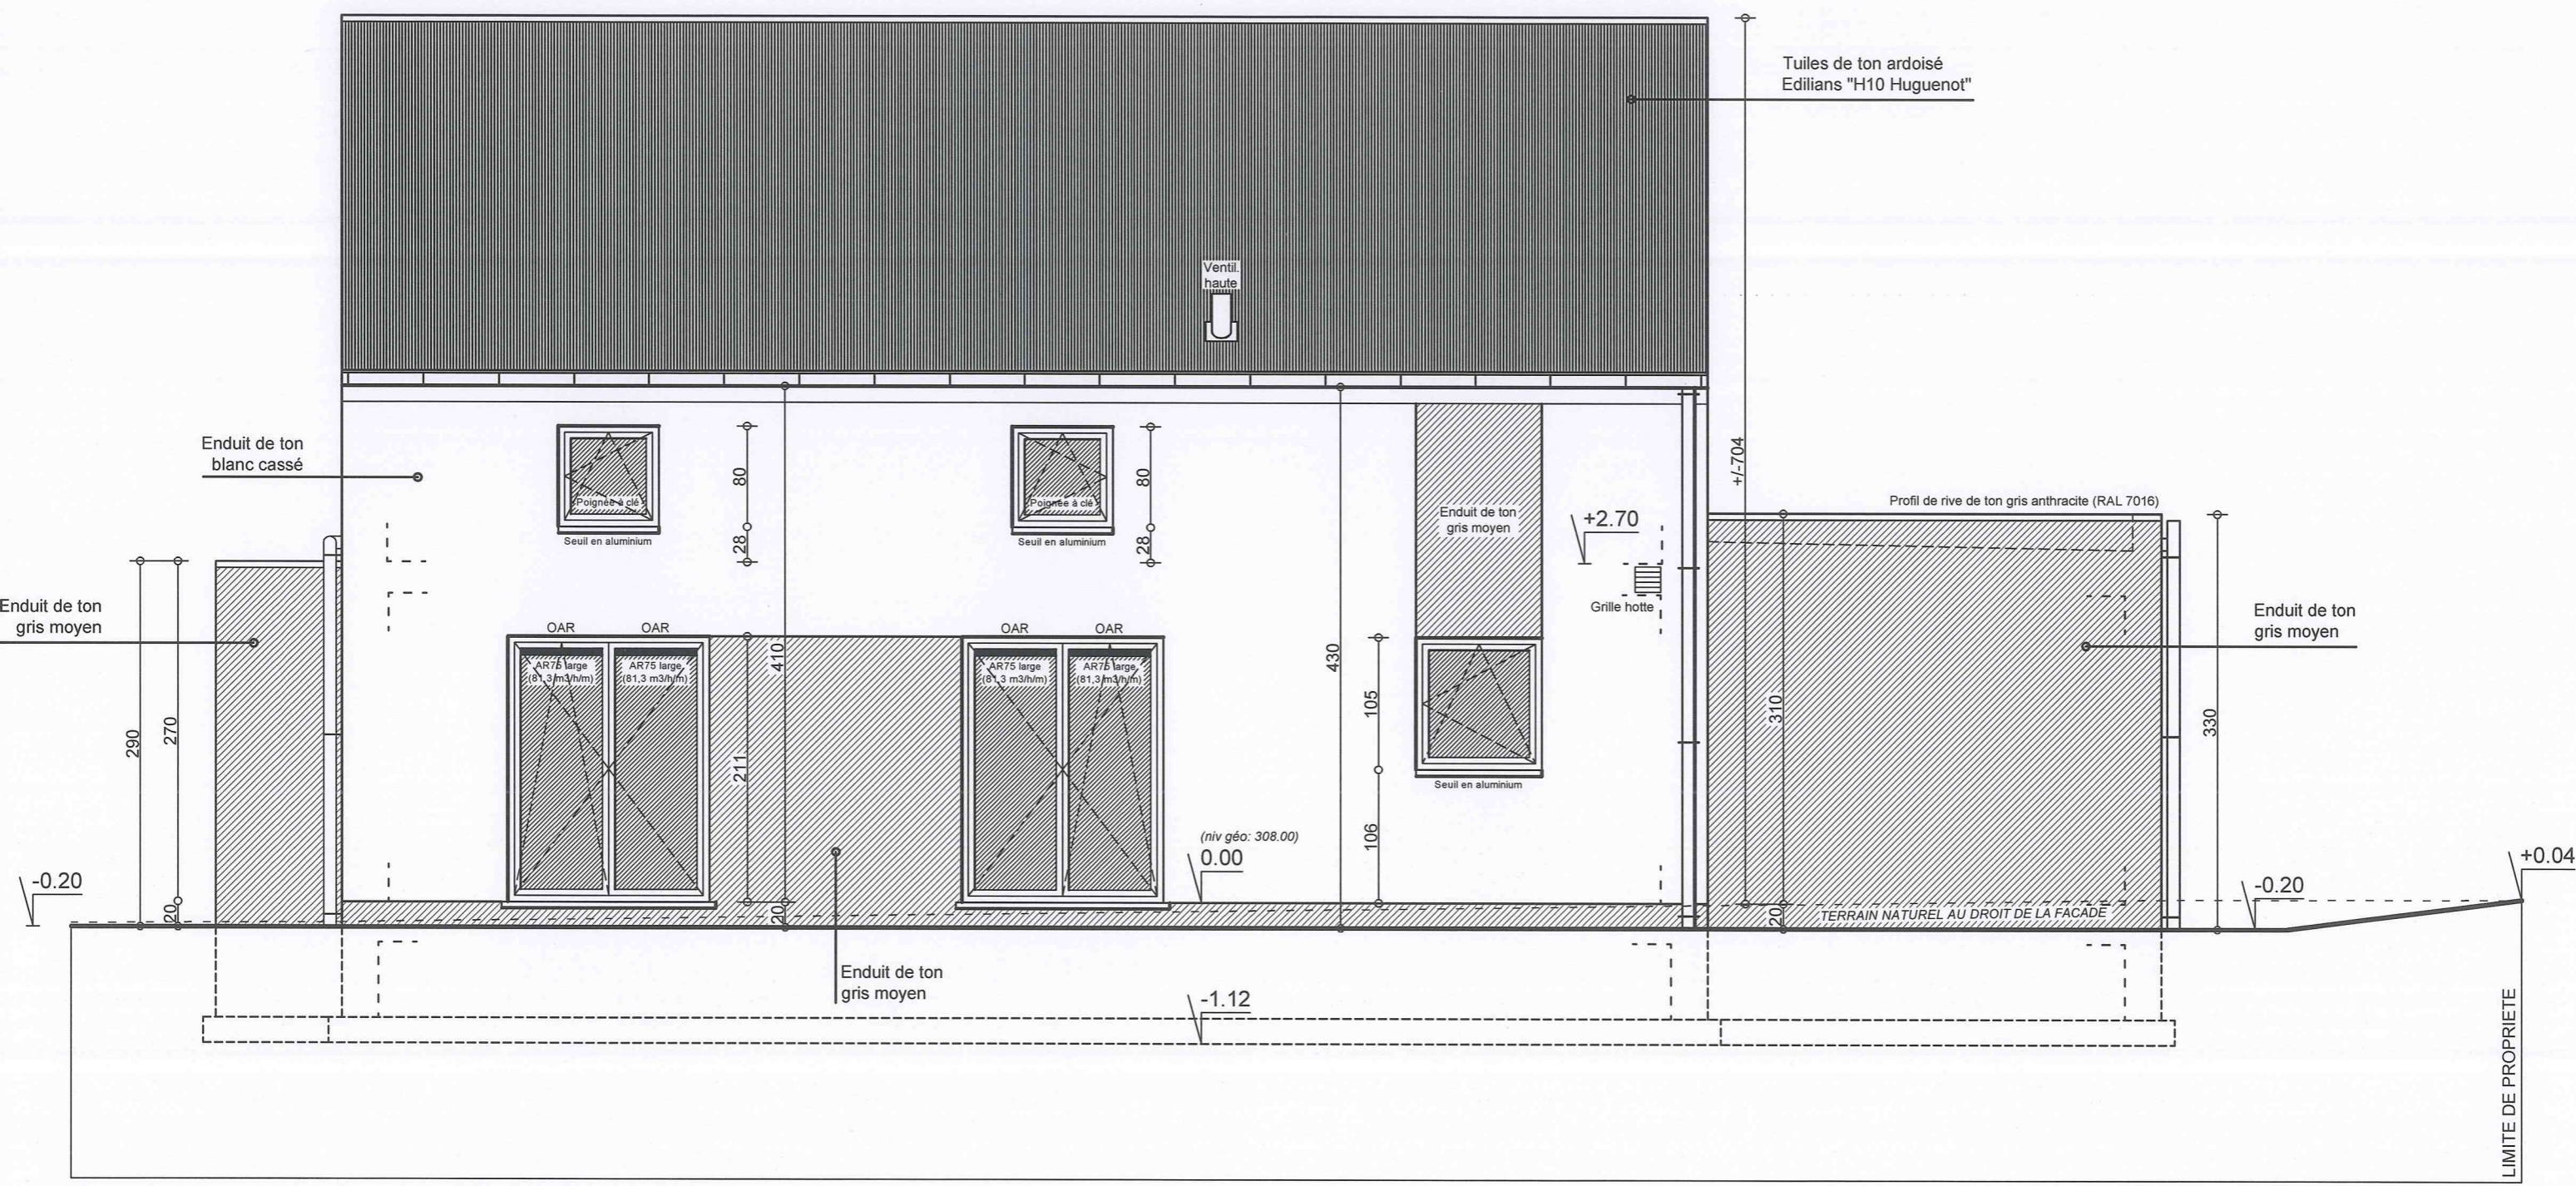

FACADE ARRIERE.

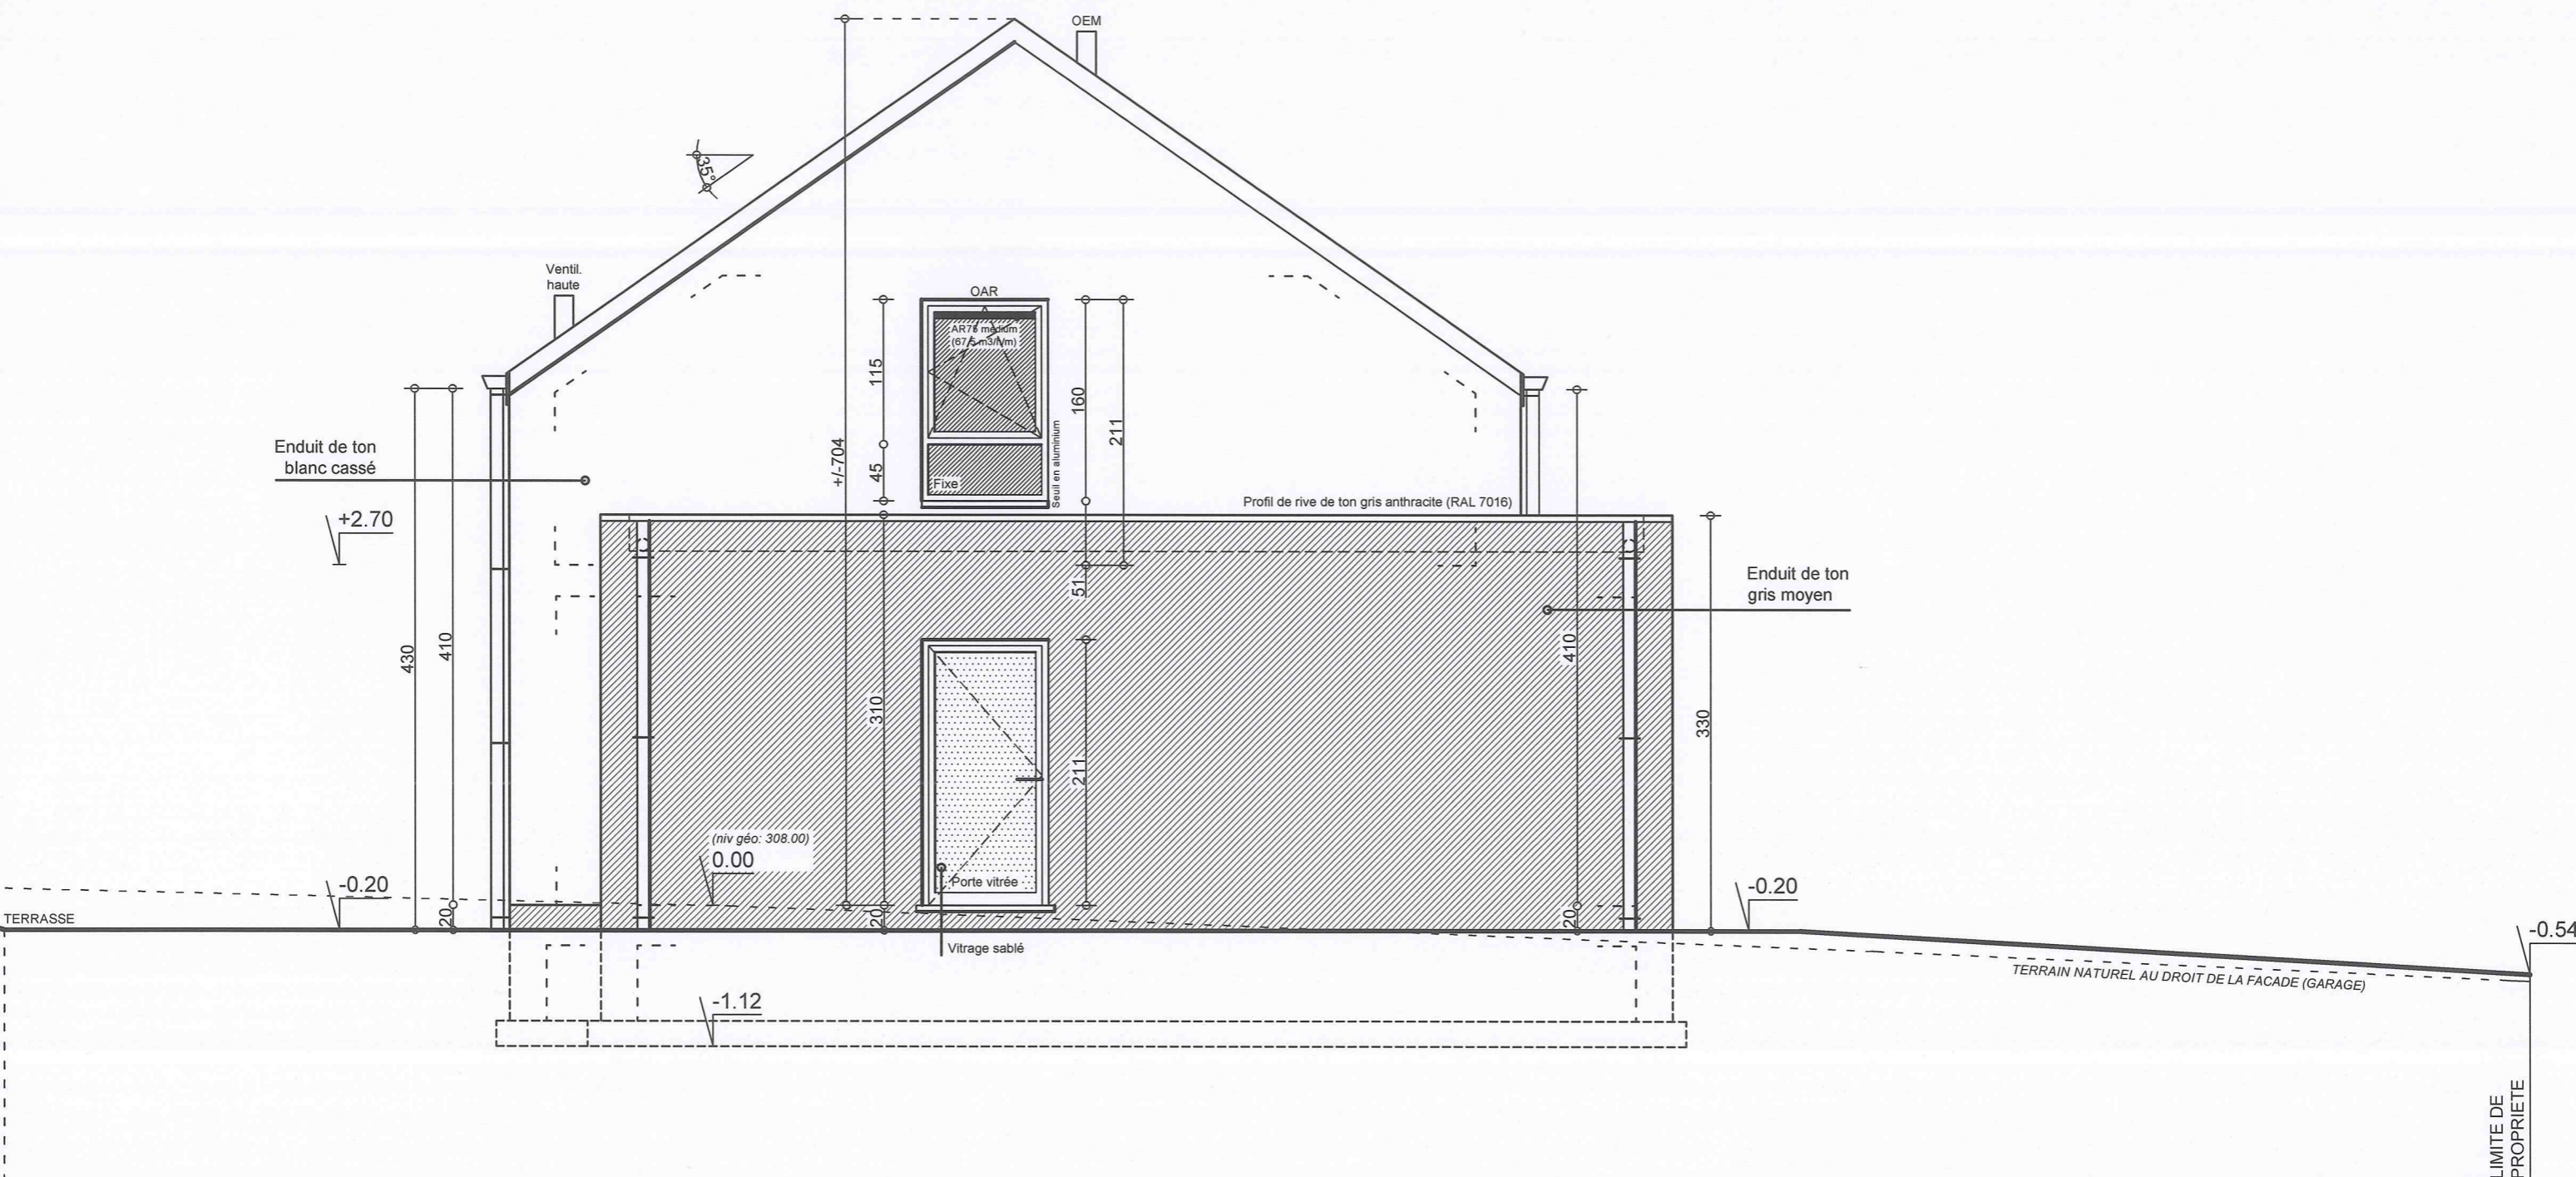


FACADE LAT. GAUCHE.


A1902 / VARECHE-CHIFFERT

Bureau d'architecture
LEGROS F.
 24 bte 4, rue Chère Voie
 5060 AUVELAIS
 Tél. 071.77.56.10

EXEC 02-A/2 (22-10-2019) *GA*

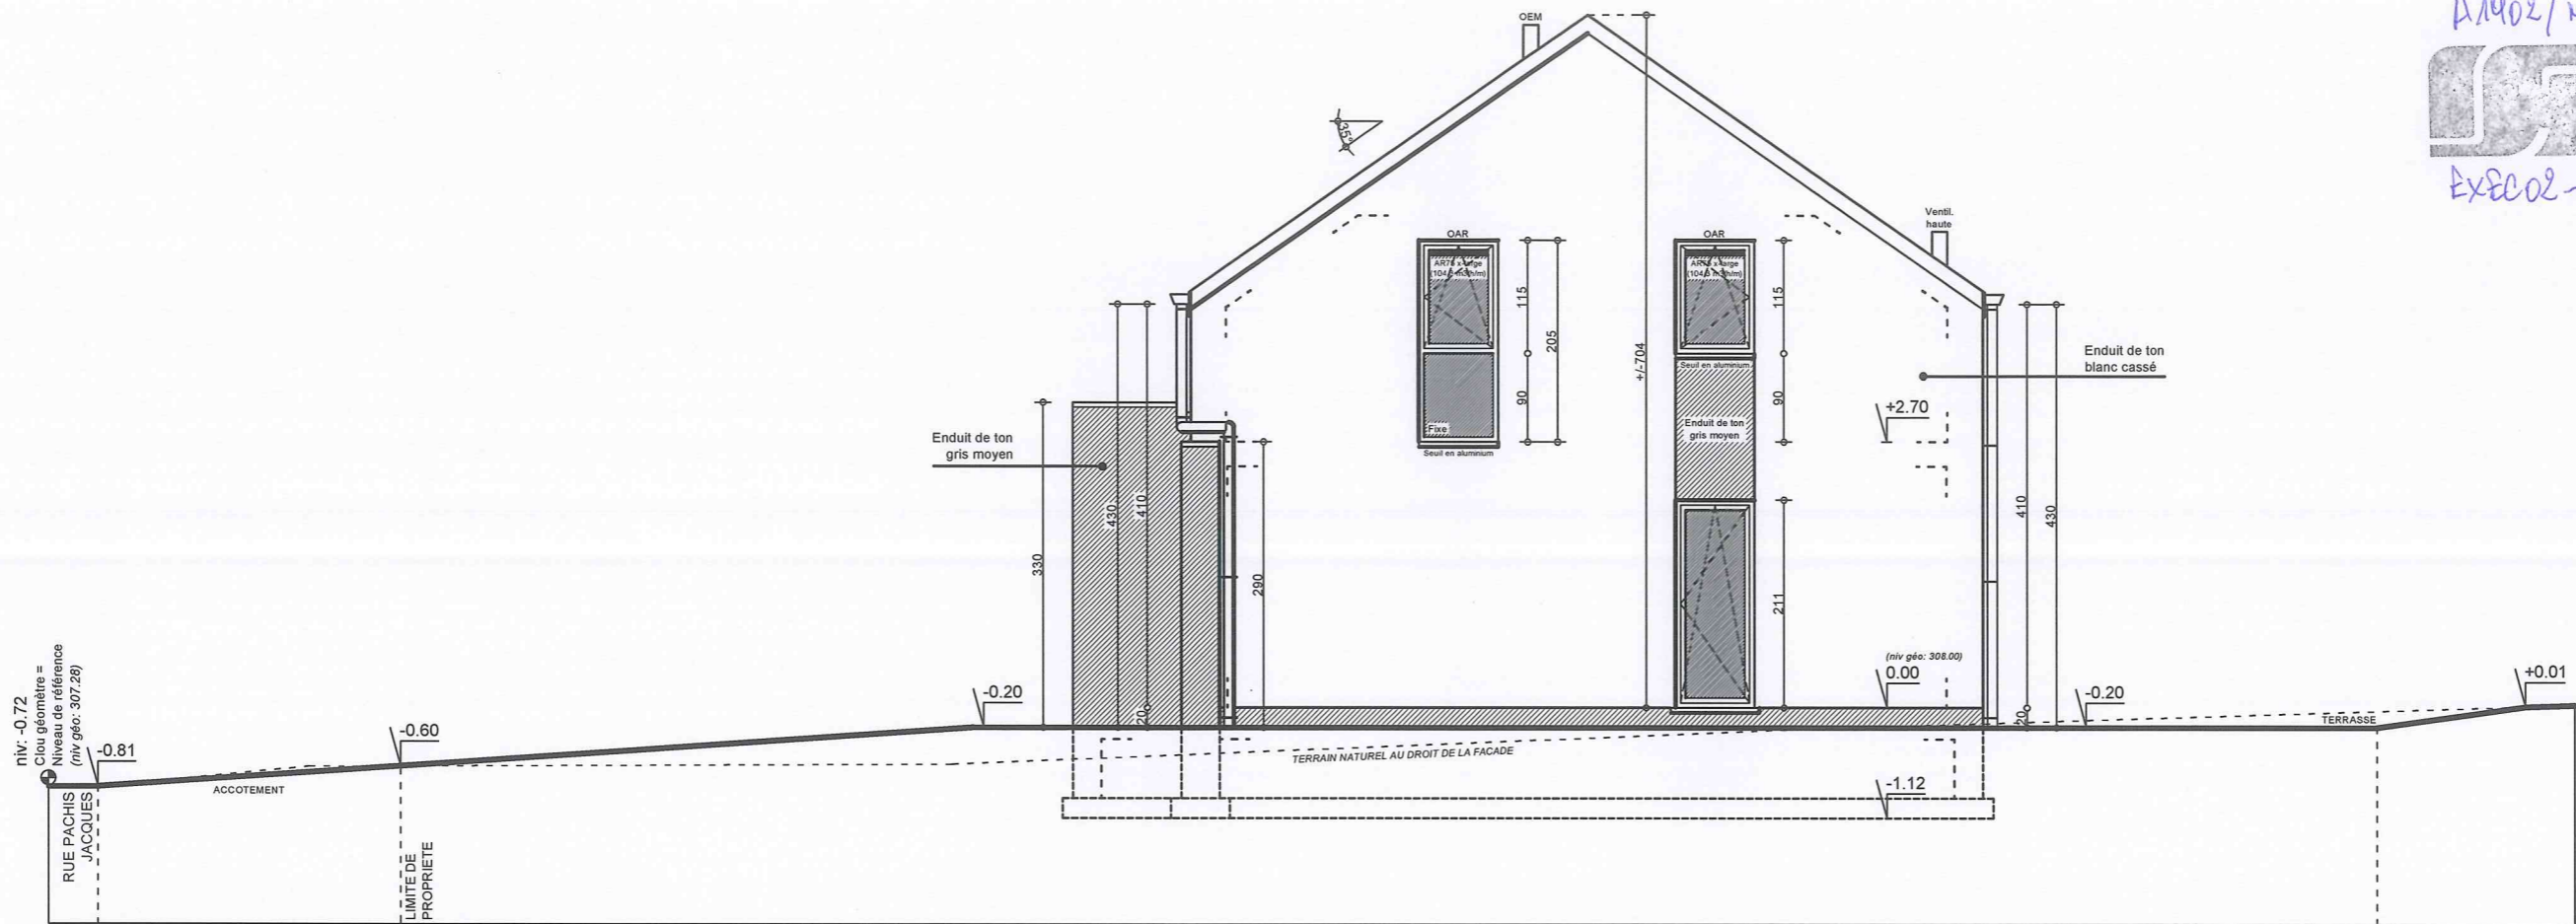

FACADE LAT. DROITE.

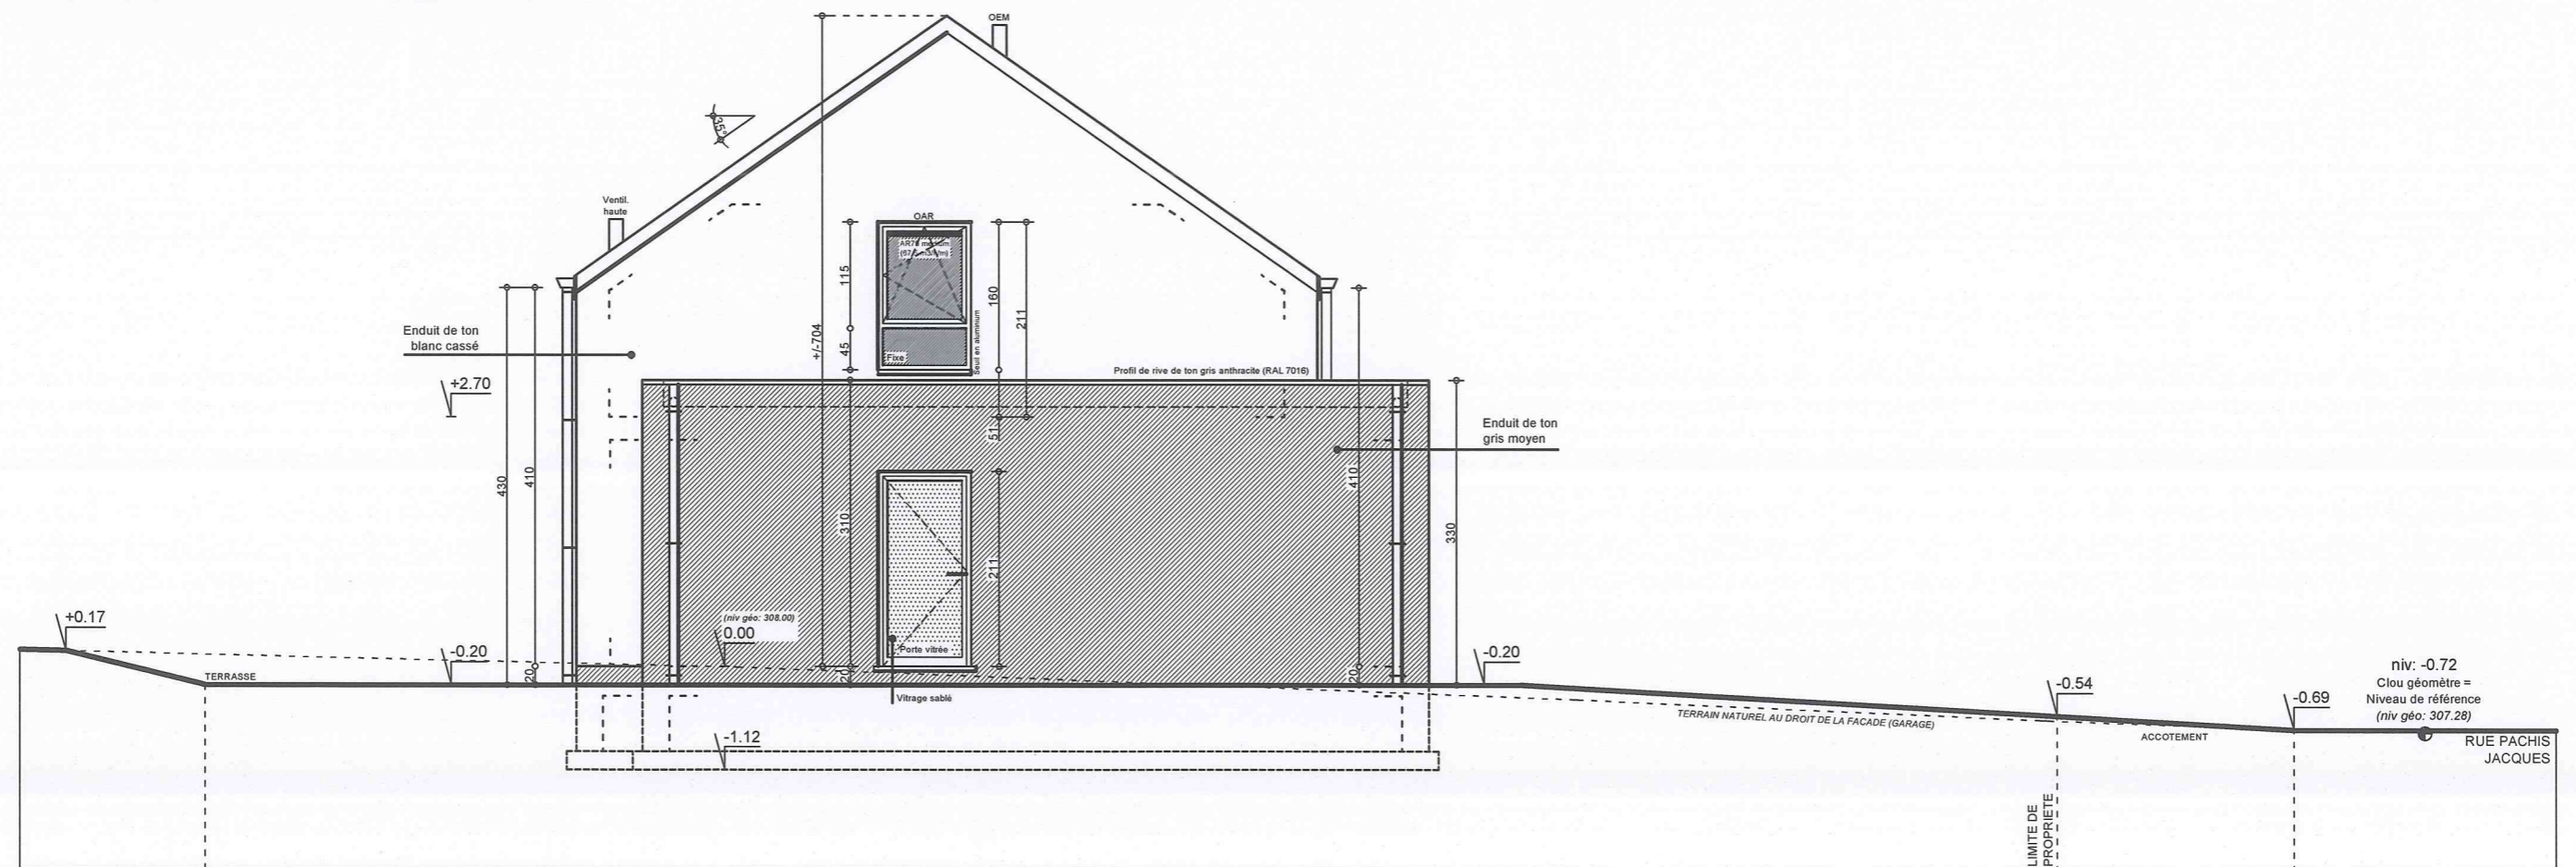

FACADE LAT. GAUCHE.