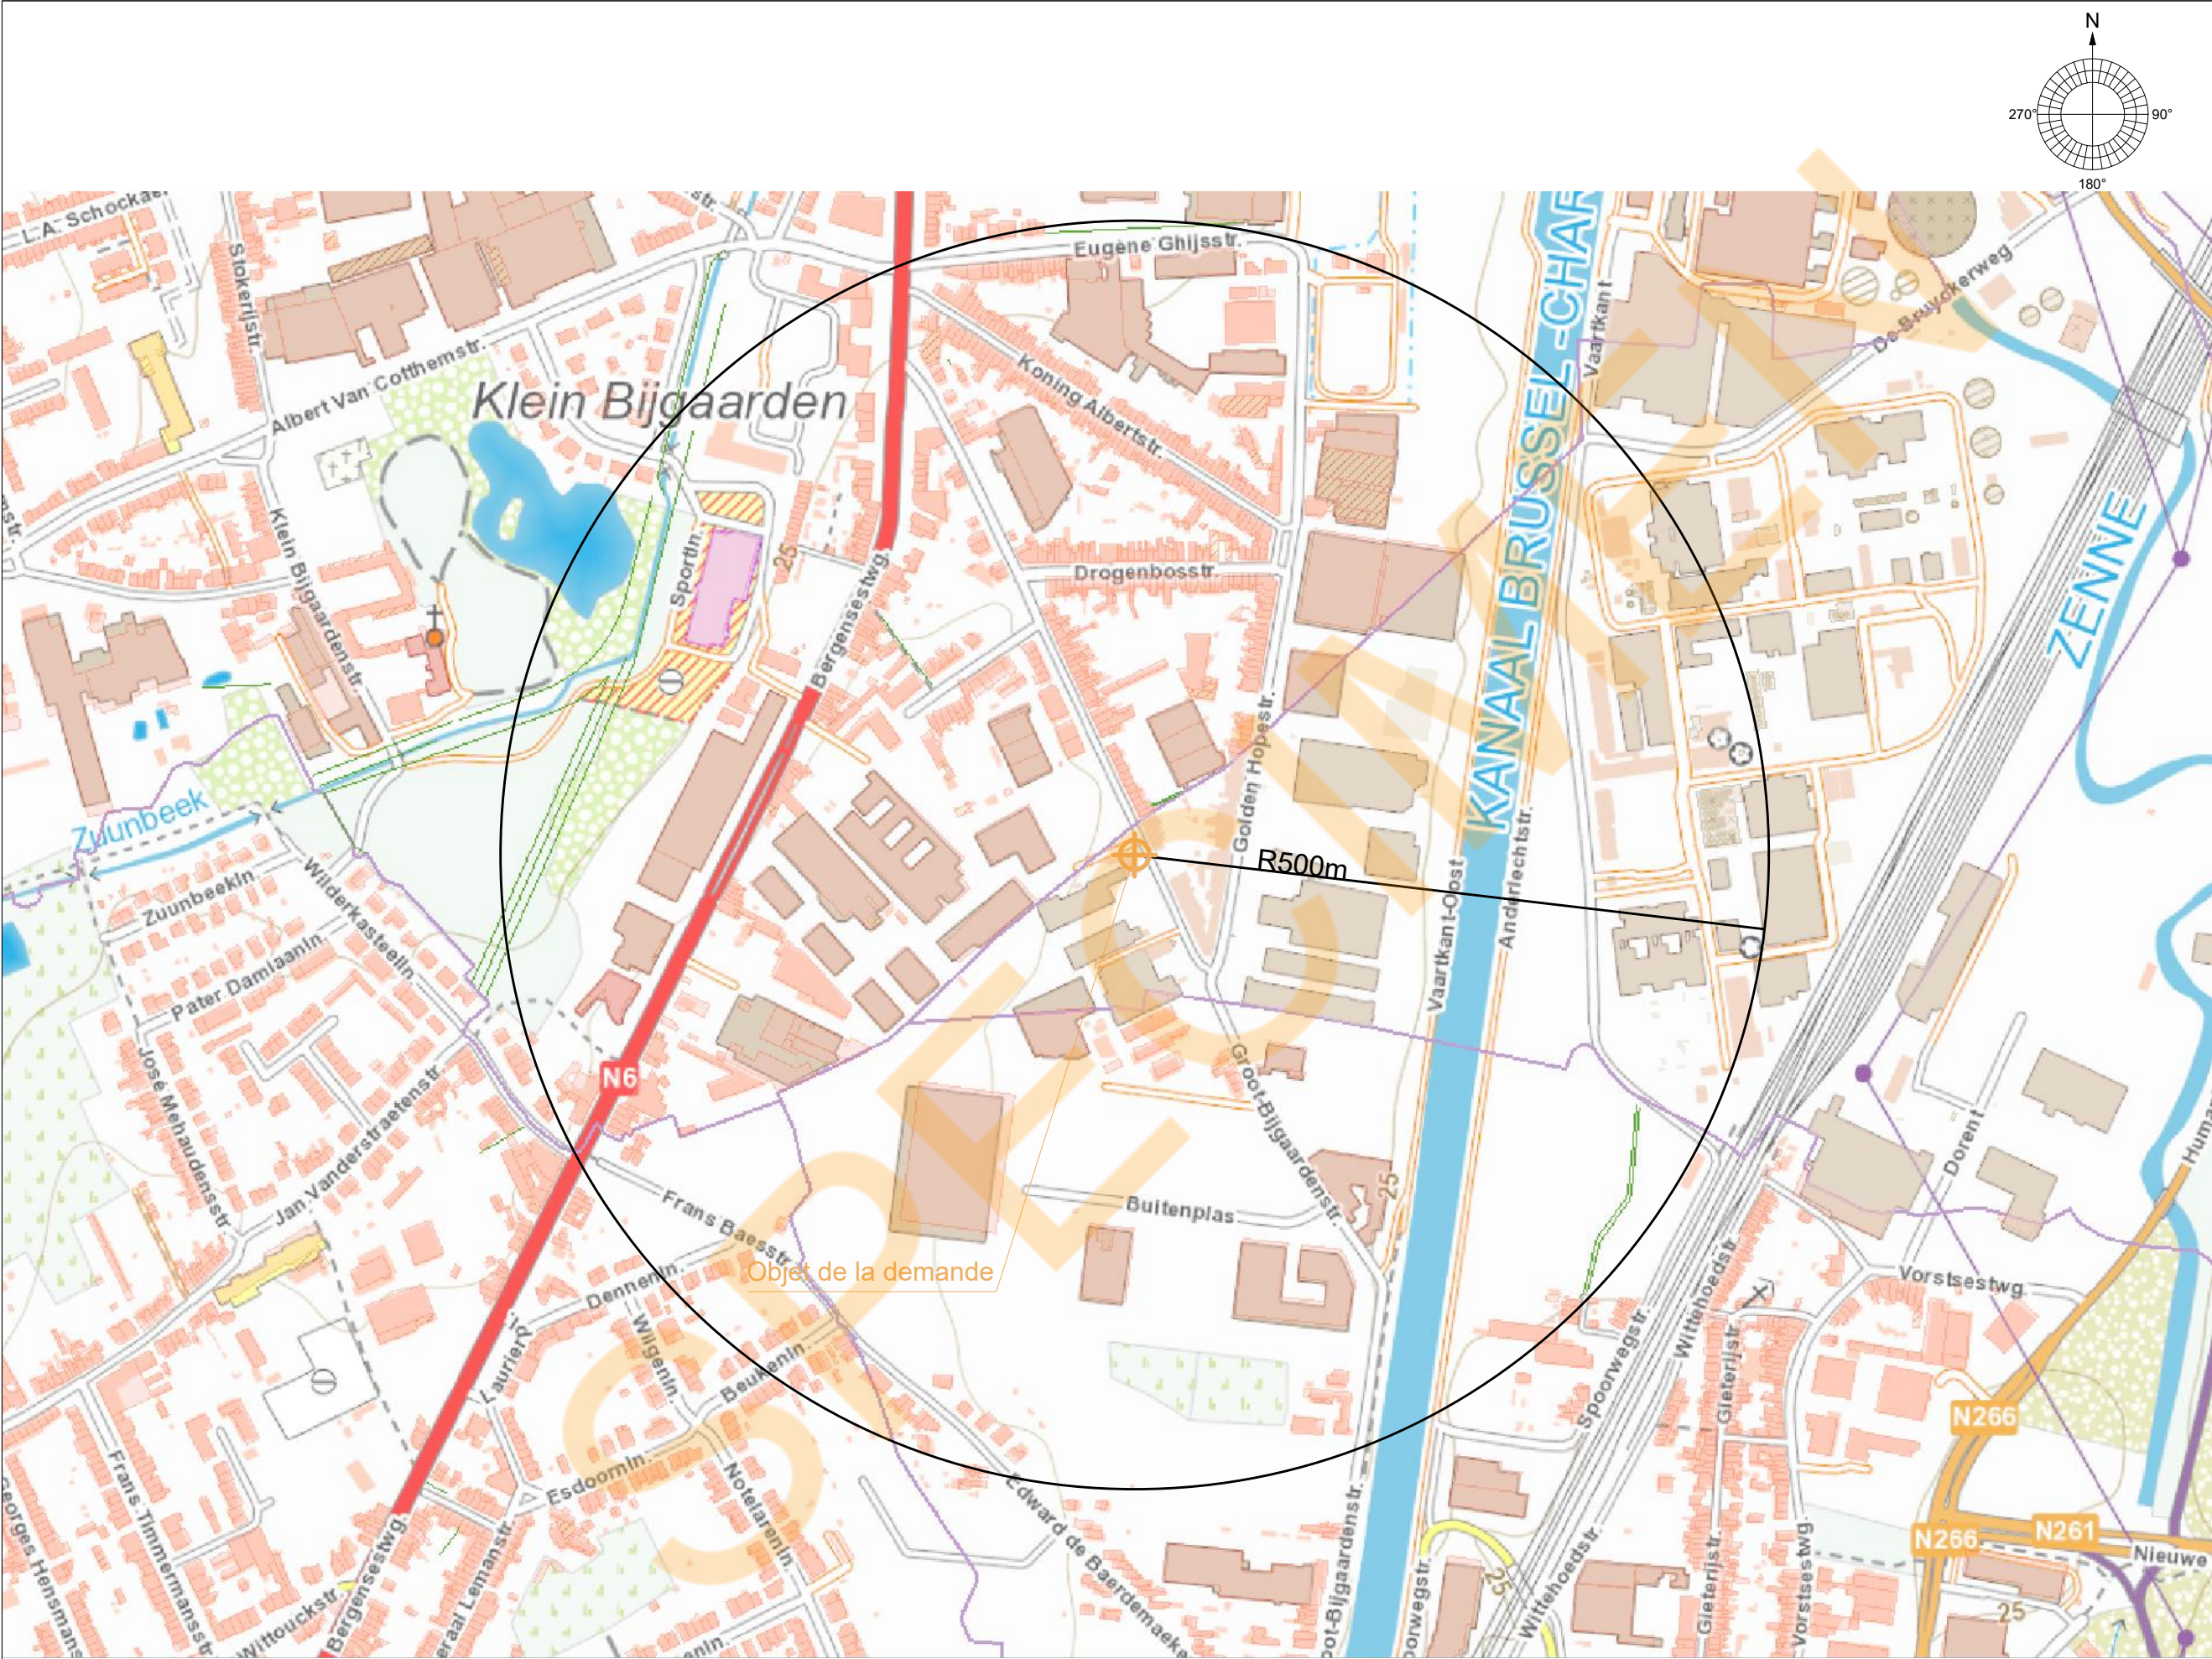


Titre du plan

Plan de situation

Bureau d'études

PU4YOU

Siège administratif :
Chaussée de Marche 482 - 5101 Namur

Av. Louise 523 2ème étage -1050 Bruxelles

Tel +32 2 318 16 32
contact@ubex.be

Size+ s.r.l. - TVA/ BE 0446.676.783

RC Bruxelles: 626 (société civil)

Architecte : François Marchal

Demandeur

M. Kilicoglu Ayhan

GROOT

BIJGAARDENSTRAAT 122 -

1620 DROGENBOS

Tel : +32 493 87 51 07

Adresse du bien et référence cadastrale

GROOT BIJGAARDENSTRAAT

122 - 1620

22001°Div_Sect A_n°65x

Légende et notes

Objet de la demande

Limite de propriété

Notes:

Toutes les cotations sont en cm

001	09.2020	FX	Permis Urbanisme
N°	DAT.	DWG	REV.

1/5000

2735_klcg

01/14

Ce document est la propriété de PU4YOU – PU4YOU est un service produit par Size+ srl



Titre du plan

Plan d'implantation et Contexte urbanistique

Bureau d'études



PU4YOU

Siège administratif :
Chaussée de Marche 482 - 5101 Namur
Av. Louise 523 2ème étage -1050 Bruxelles

Tel +32 2 318 16 32
contact@ubex.be
Size+ s.r.l. - TVA/ BE 0446.676.783
RC Bruxelles: 626 (société civil)
Architecte : François Marchal



Demandeur

M. Kilicoglu Ayhan
GROOT
BIJGAARDENSTRAAT 122 -
1620 DROGENBOS
Tel : +32 493 87 51 07

Adresse du bien et référence cadastrale

GROOT BIJGAARDENSTRAAT
122 - 1620
22001°Div_Sect A_n°65x

Légende et notes

Objet de la demande

Toiture 1 versants

Toiture 2 versants

Toiture plate

Légende destination

1-Rez+0

2-Rez+1

3-Rez+2

--- Limite de propriété

Notes:
Toutes les cotations sont en cm



001	09.2020	FX	Permis Urbanisme
N°	DAT.	DWG	REV.

1/500

2735_klccg02/14

Situation de droit

Ce document est la propriété de PU4YOU – PU4YOU est un service produit par Size+ srl

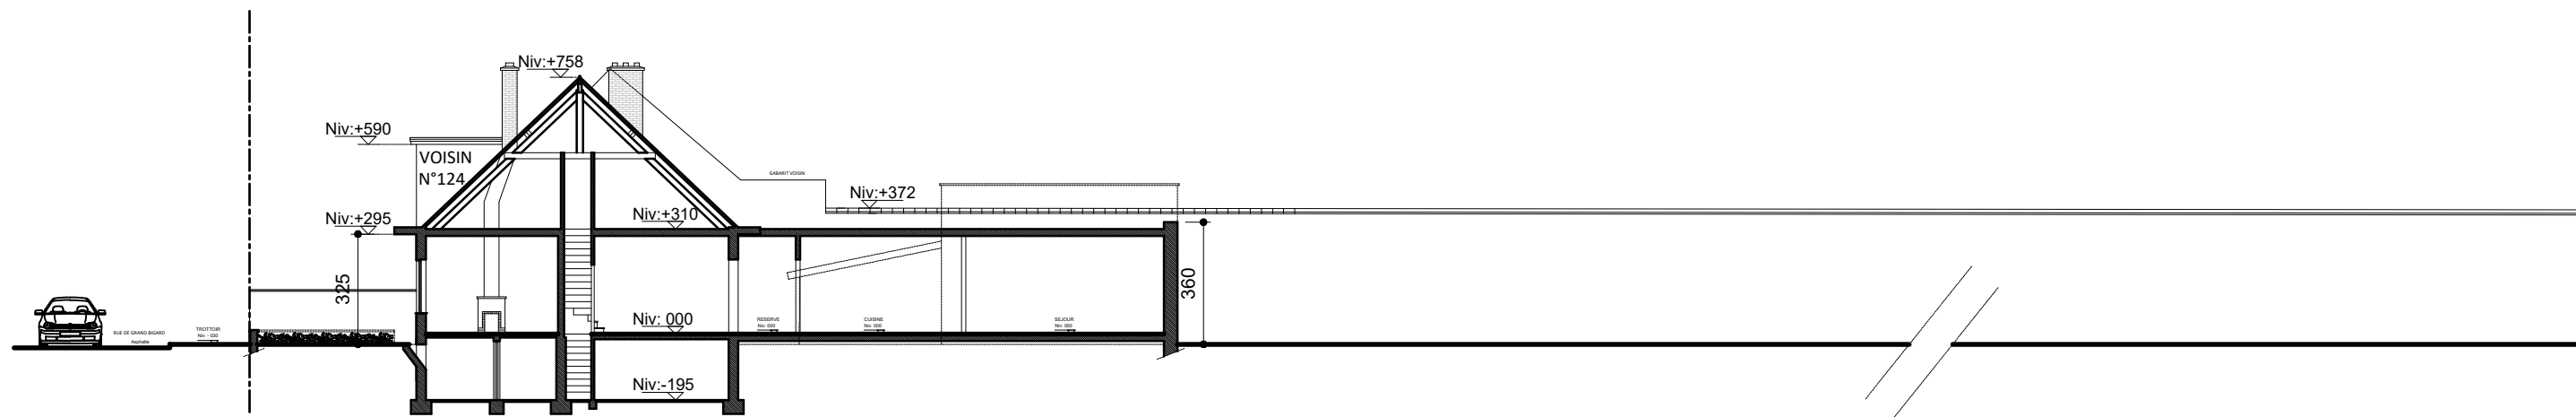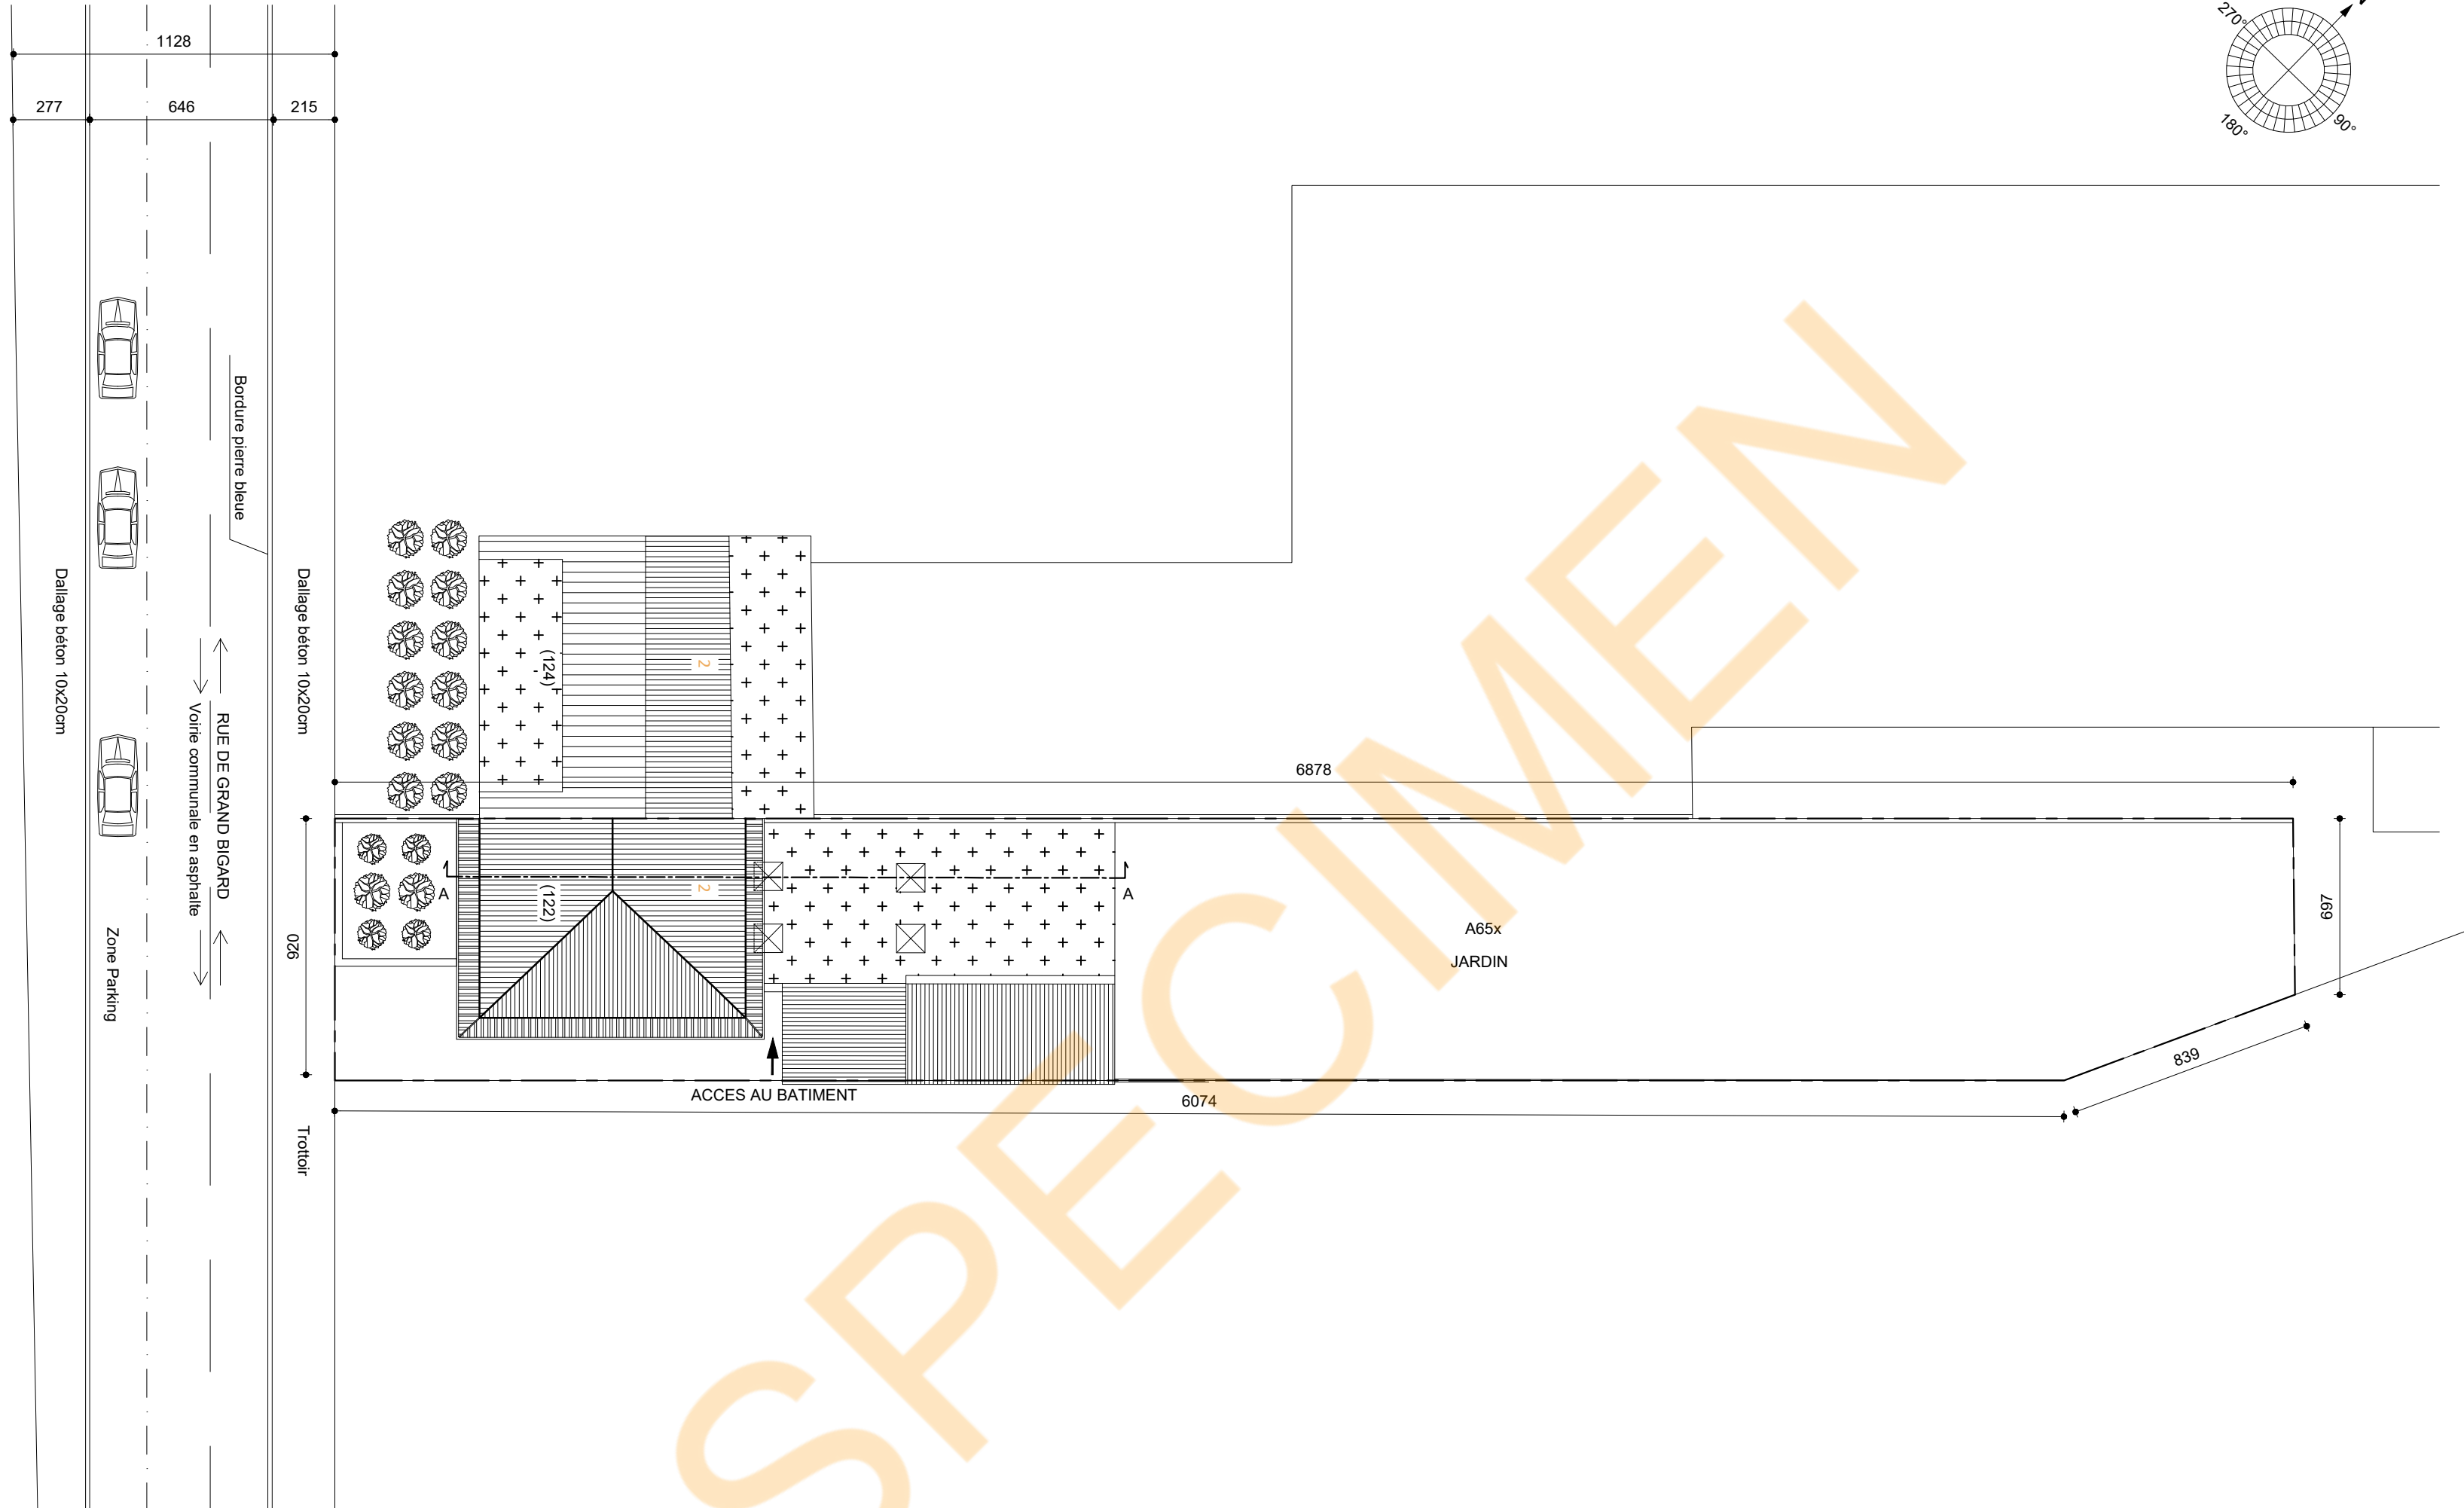

Titre du plan

Coupe de profil

Bureau d'études



PU4YOU

Siège administratif :
Chaussée de Marche 482 - 5101 Namur
Av. Louise 523 2ème étage -1050 Bruxelles

Tel +32 2 318 16 32
contact@ubex.be
Size+ s.r.l. - TVA/ BE 0446.676.783
RC Bruxelles: 626 (société civil)
Architecte : François Marchal

Marchal
François

Demandeur

M. Kilicoglu Ayhan
GROOT
BIJGAARDENSTRAAT 122 -
1620 DROGENBOS
Tel : +32 493 87 51 07

Adresse du bien et référence cadastrale

GROOT BIJGAARDENSTRAAT
122 - 1620
22001°Div_Sect A_n°65x

Légende et notes

- Objet de la demande
- Maçonnerie
- Toiture 1 versants
- Toiture 2 versants
- Toiture plate

--- Limite de propriété


Notes:
Toutes les cotations sont en cm

N°	DAT.	DWG	REV.
001	09.2020	FX	Permis Urbanisme

1/200

2735_klwg

03/14

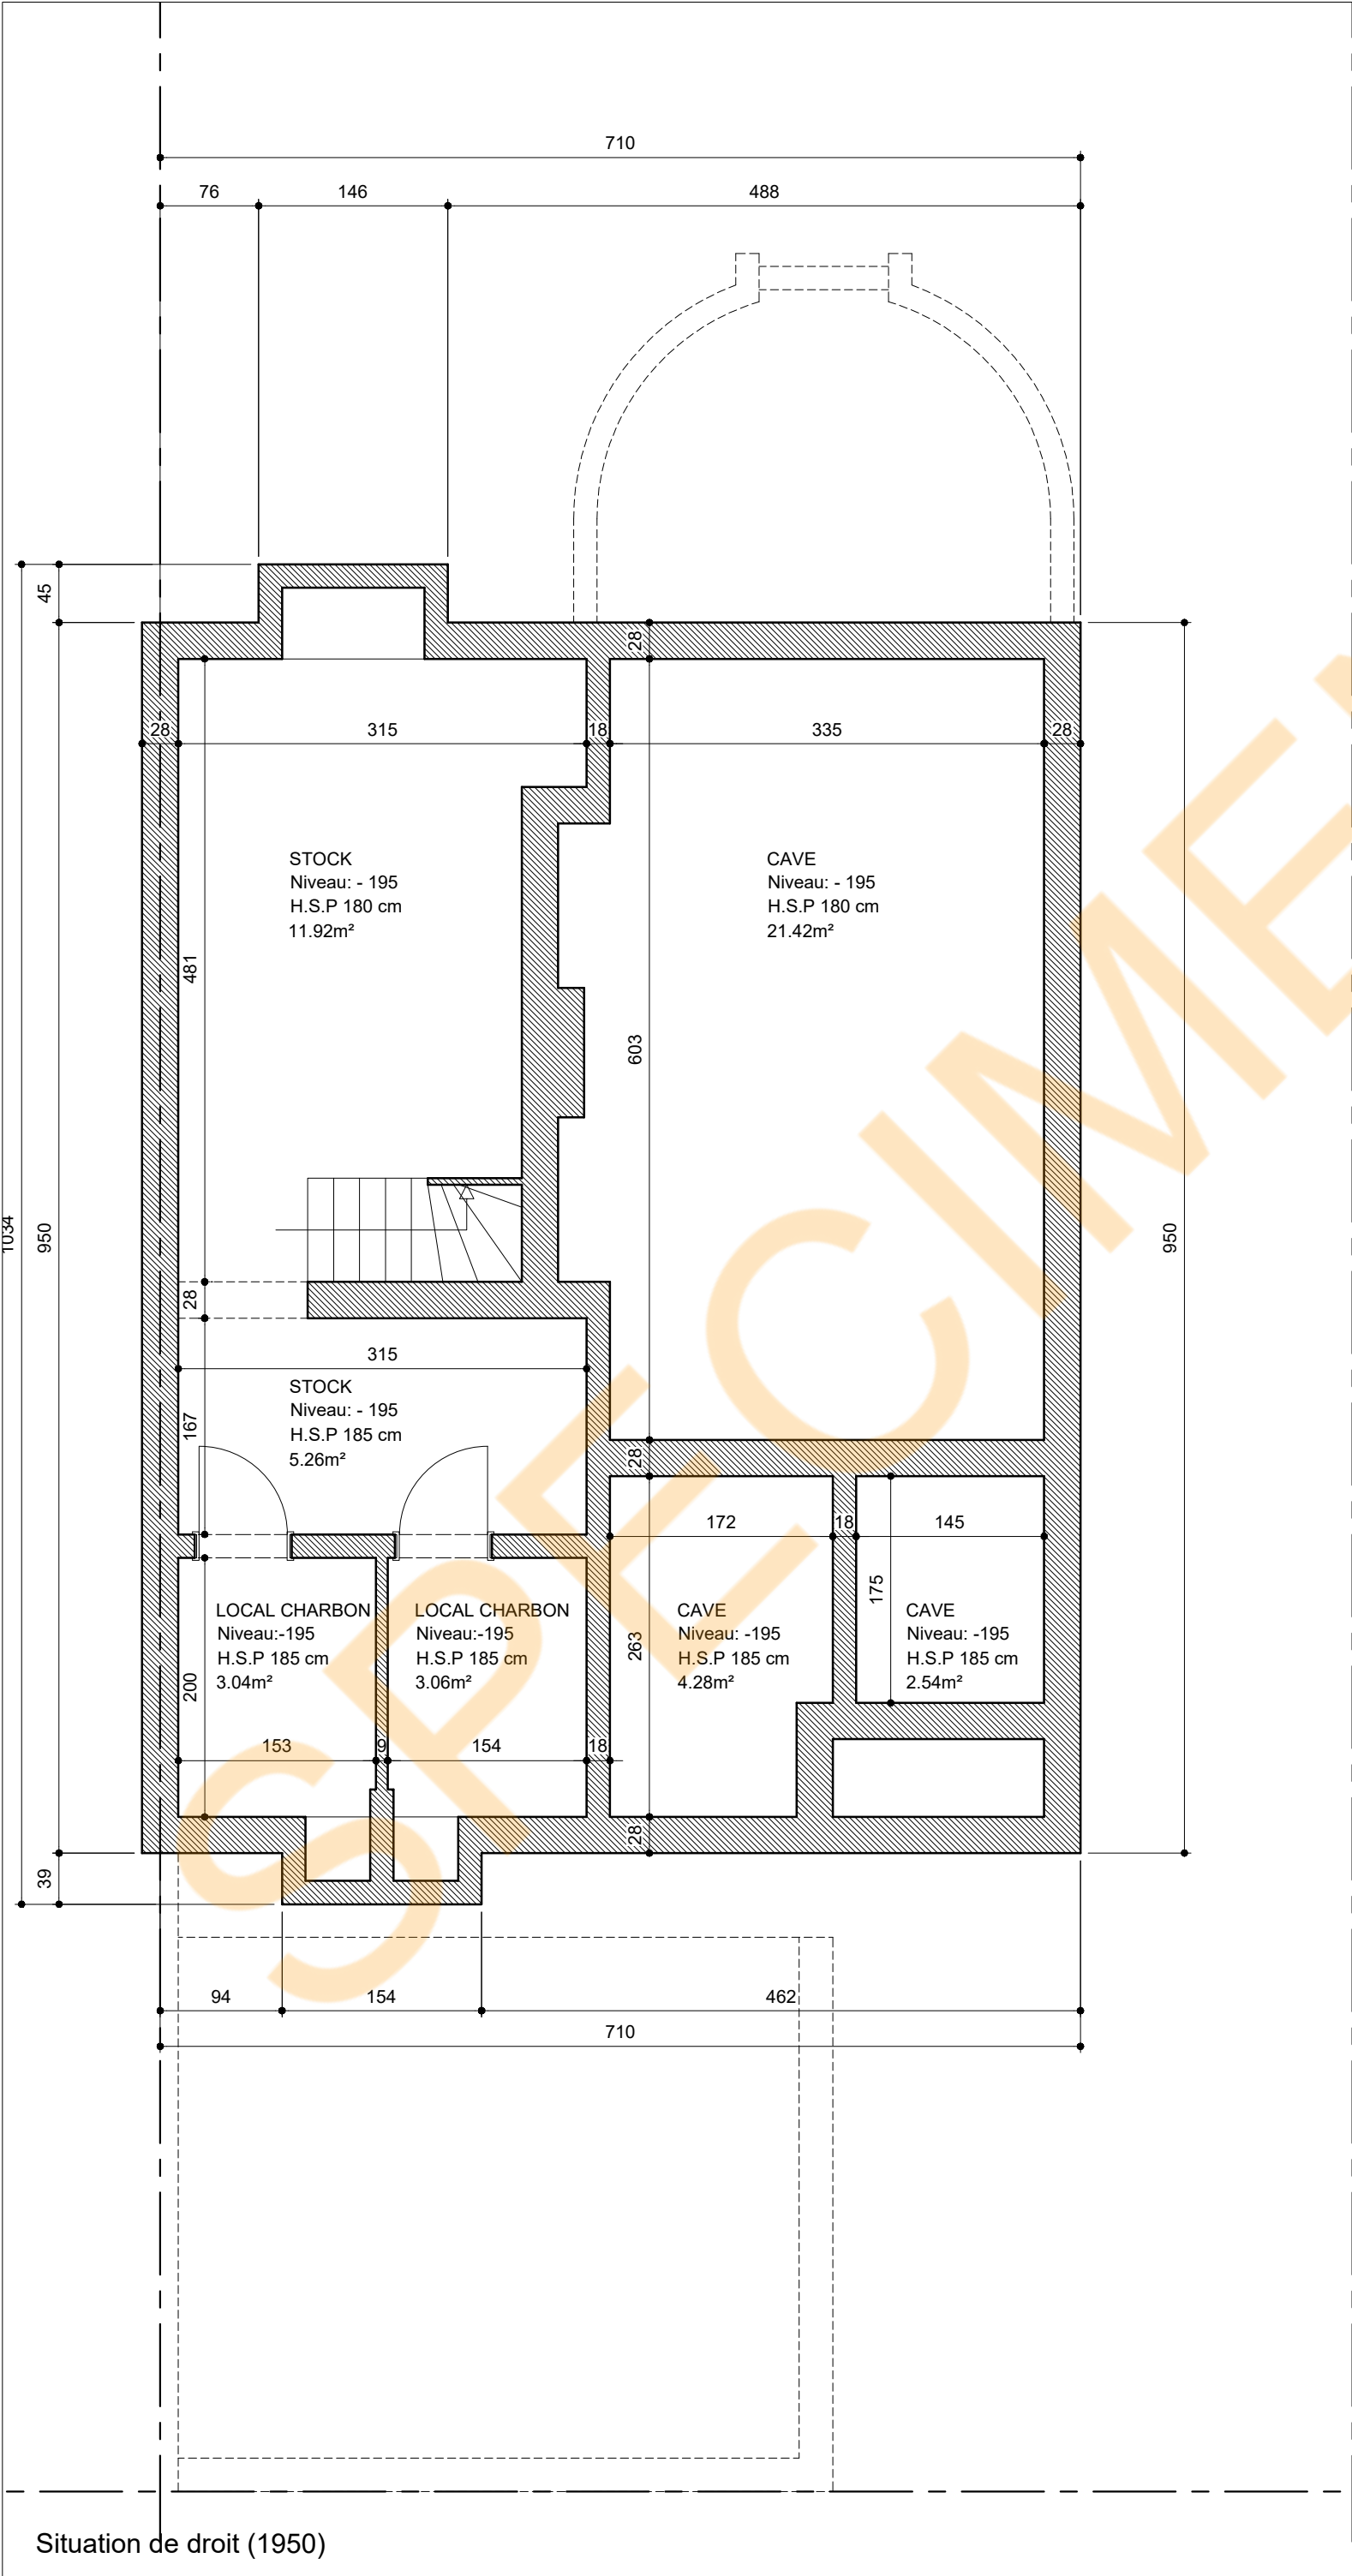

Situation de droit (1950)

Titre du plan

Plan du sous-sol

Bureau d'études



PU4YOU

Siège administratif :
Chaussée de Marche 482 - 5101 Namur
Av. Louise 523 2ème étage -1050 Bruxelles

Tel +32 2 318 16 32
contact@ubex.be
Size+ s.r.l. - TVA/ BE 0446.676.783
RC Bruxelles: 626 (société civil)
Architecte : François Marchal



Demandeur

M. Kilicoglu Ayhan
GROOT
BIJGAARDENSTRAAT 122 -
1620 DROGENBOS
Tel : +32 493 87 51 07

Adresse du bien et référence cadastrale

GROOT BIJGAARDENSTRAAT
122 - 1620

22001°Div_Sect A_n°65x

Légende et notes

Objet de la demande

Maçonnerie

----- Limite de propriété


Notes:
Toutes les cotations sont en cm

001	09.2020	FX	Permis Urbanisme
N°	DAT.	DWG	REV.

1/50

2735_klcc

04/14

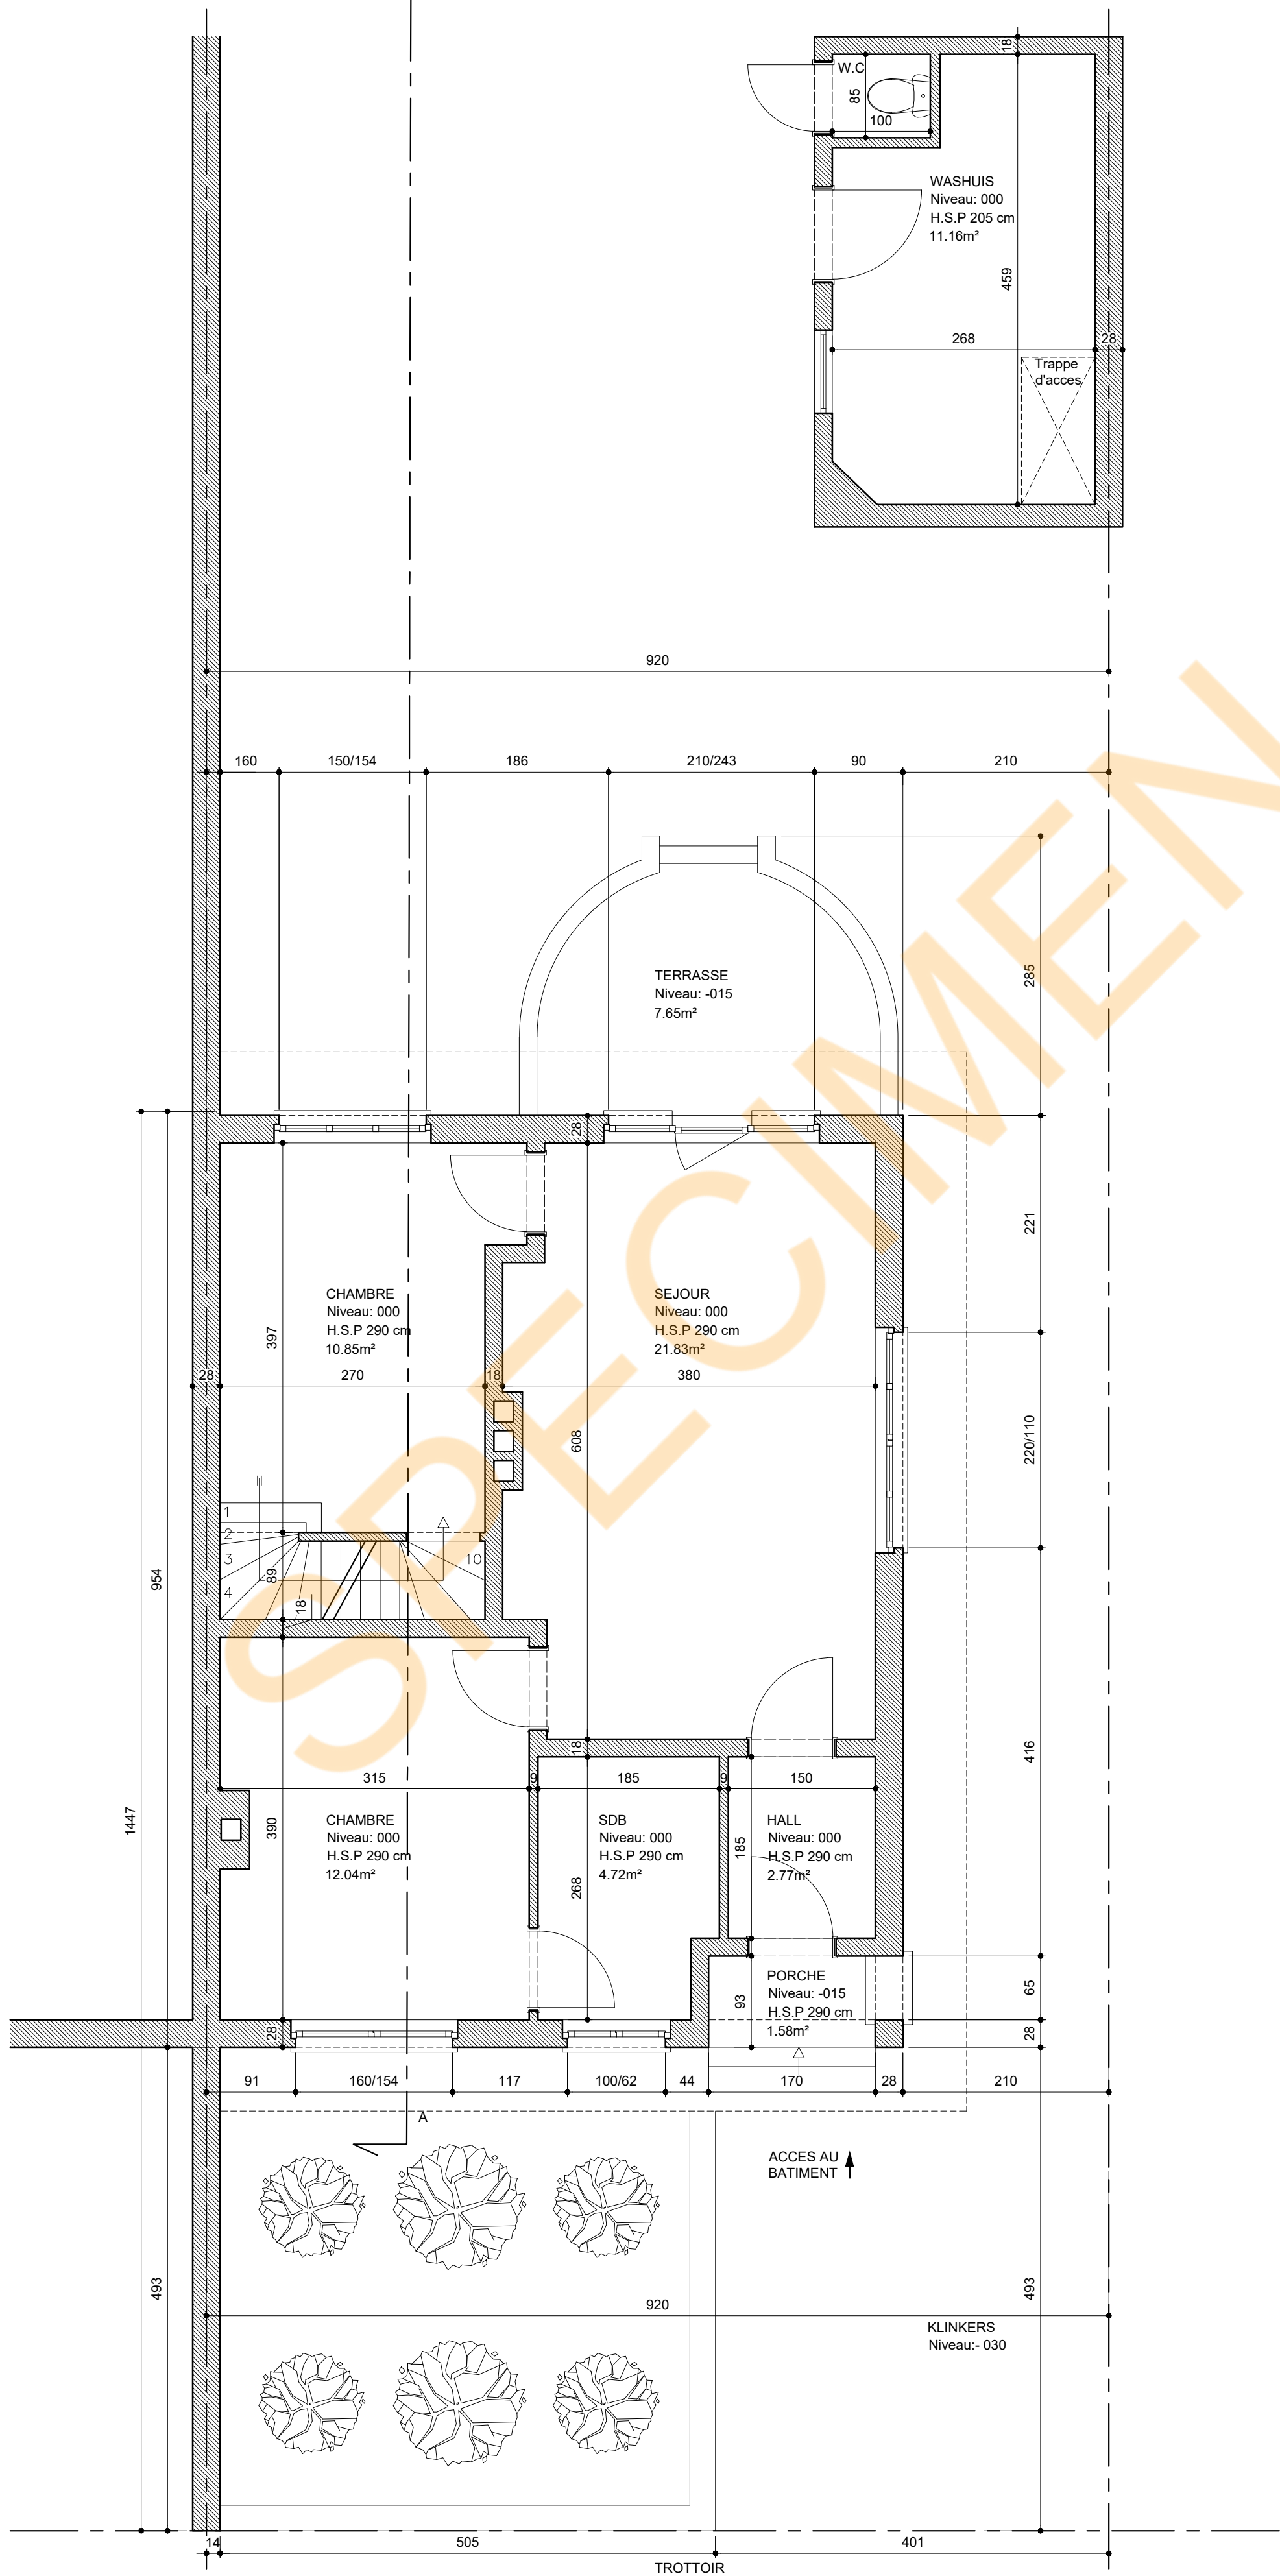

Titre du plan

Plan du rez-de-chaussée

Bureau d'études



PU4YOU

Siège administratif :
Chaussée de Marche 482 - 5101 Namur
Av. Louise 523 2ème étage -1050 Bruxelles

Tel +32 2 318 16 32
contact@ubex.be
Size+ s.r.l. - TVA/ BE 0446.676.783
RC Bruxelles: 626 (société civil)
Architecte : François Marchal



Demandeur

M. Kilicoglu Ayhan
GROOT
BIJGAARDENSTRAAT 122 -
1620 DROGENBOS
Tel : +32 493 87 51 07

Adresse du bien et référence cadastrale

GROOT BIJGAARDENSTRAAT
122 - 1620
22001*Div_Sect A_n°65x

Légende et notes

 Objet de la demande

 Maçonnerie

Notes:
Toutes les cotations sont en cm

001

09.2020

FX

Permis Urbanisme

N°


DAT.

DWG

REV.

1/50

2735_klccg05/14

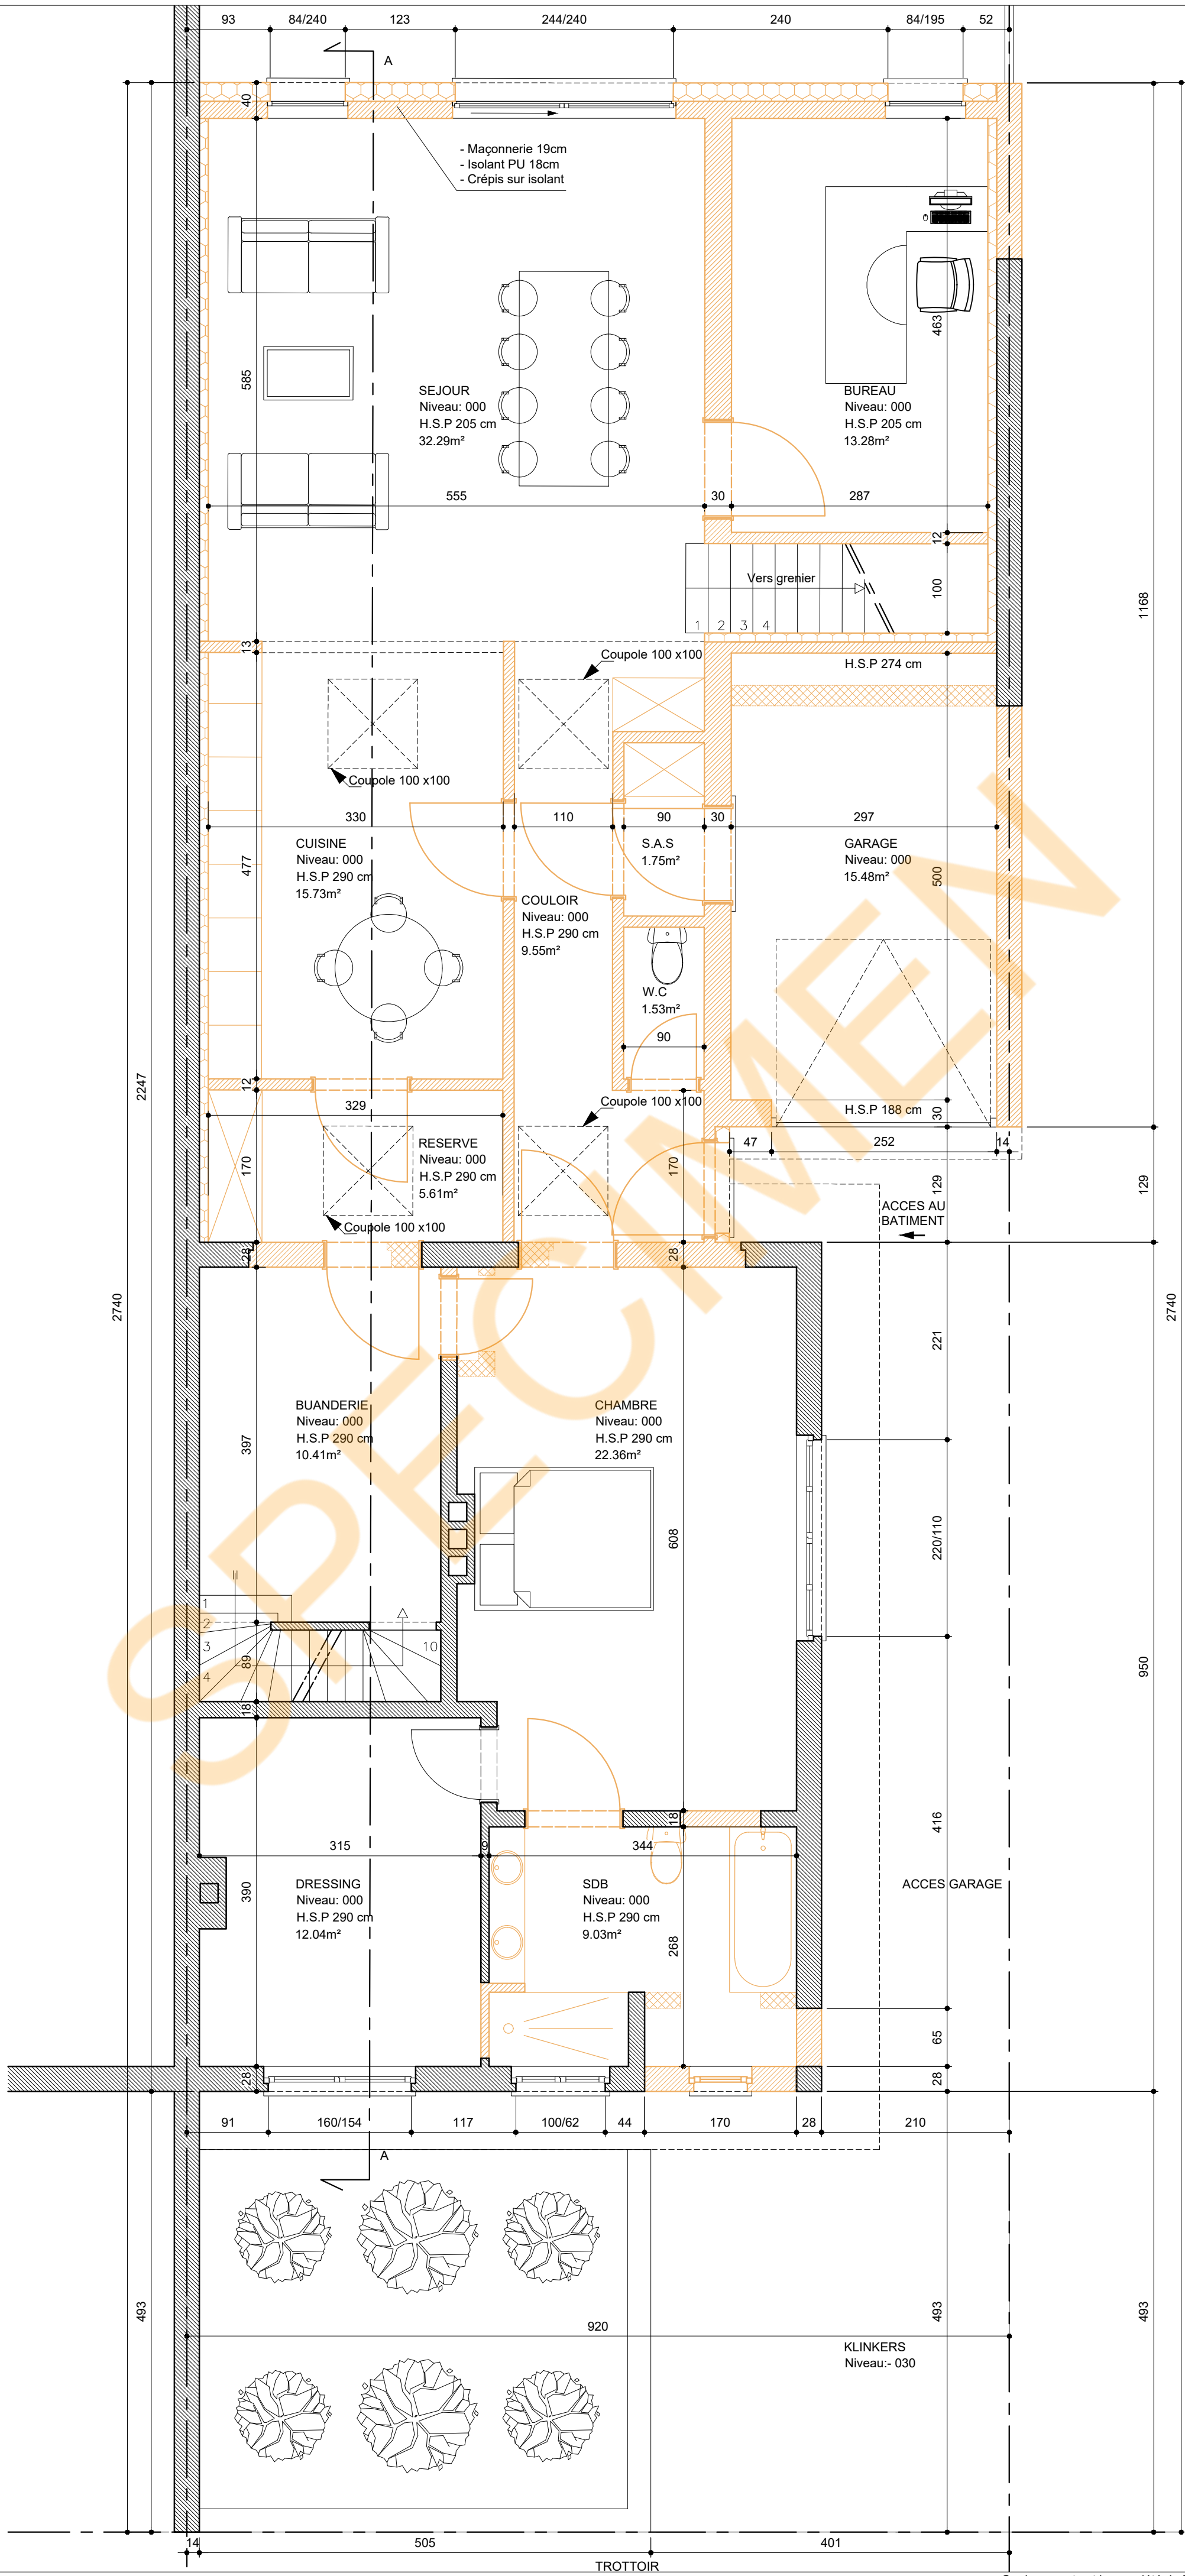

Situation projetée

Titre du plan

Plan du rez-de-chaussée

Bureau d'études



PU4YOU
Siège administratif :
C chaussée de Marche 482 - 5101 Namur
Av. Louise 523 2ème étage -1050 Bruxelles

Tel +32 2 318 16 32
contact@ubex.be
Size+ s.r.l. - TVA/ BE 0446.676.783
RC Bruxelles: 626 (société civile)
Architecte : François Marchal



Demandeur

M. Kilicoglu Ayhan
GROOT
BIJGAARDENSTRAAT 122 -
1620 DROGENBOS
Tel : +32 493 87 51 07

Adresse du bien et référence cadastrale

GROOT BIJGAARDENSTRAAT
122 - 1620
22001*Div_Sect A_n°65x

Légende et notes

 Object de la demande

 Maçonnerie

 A construire

 A démolir

--- Limite de propriété


Notes:
Toutes les cotations sont en cm

001	09.2020	FX	Permis Urbanisme
N°	DAT.	DWG	REV.

1/50

2735_klccg

06/14

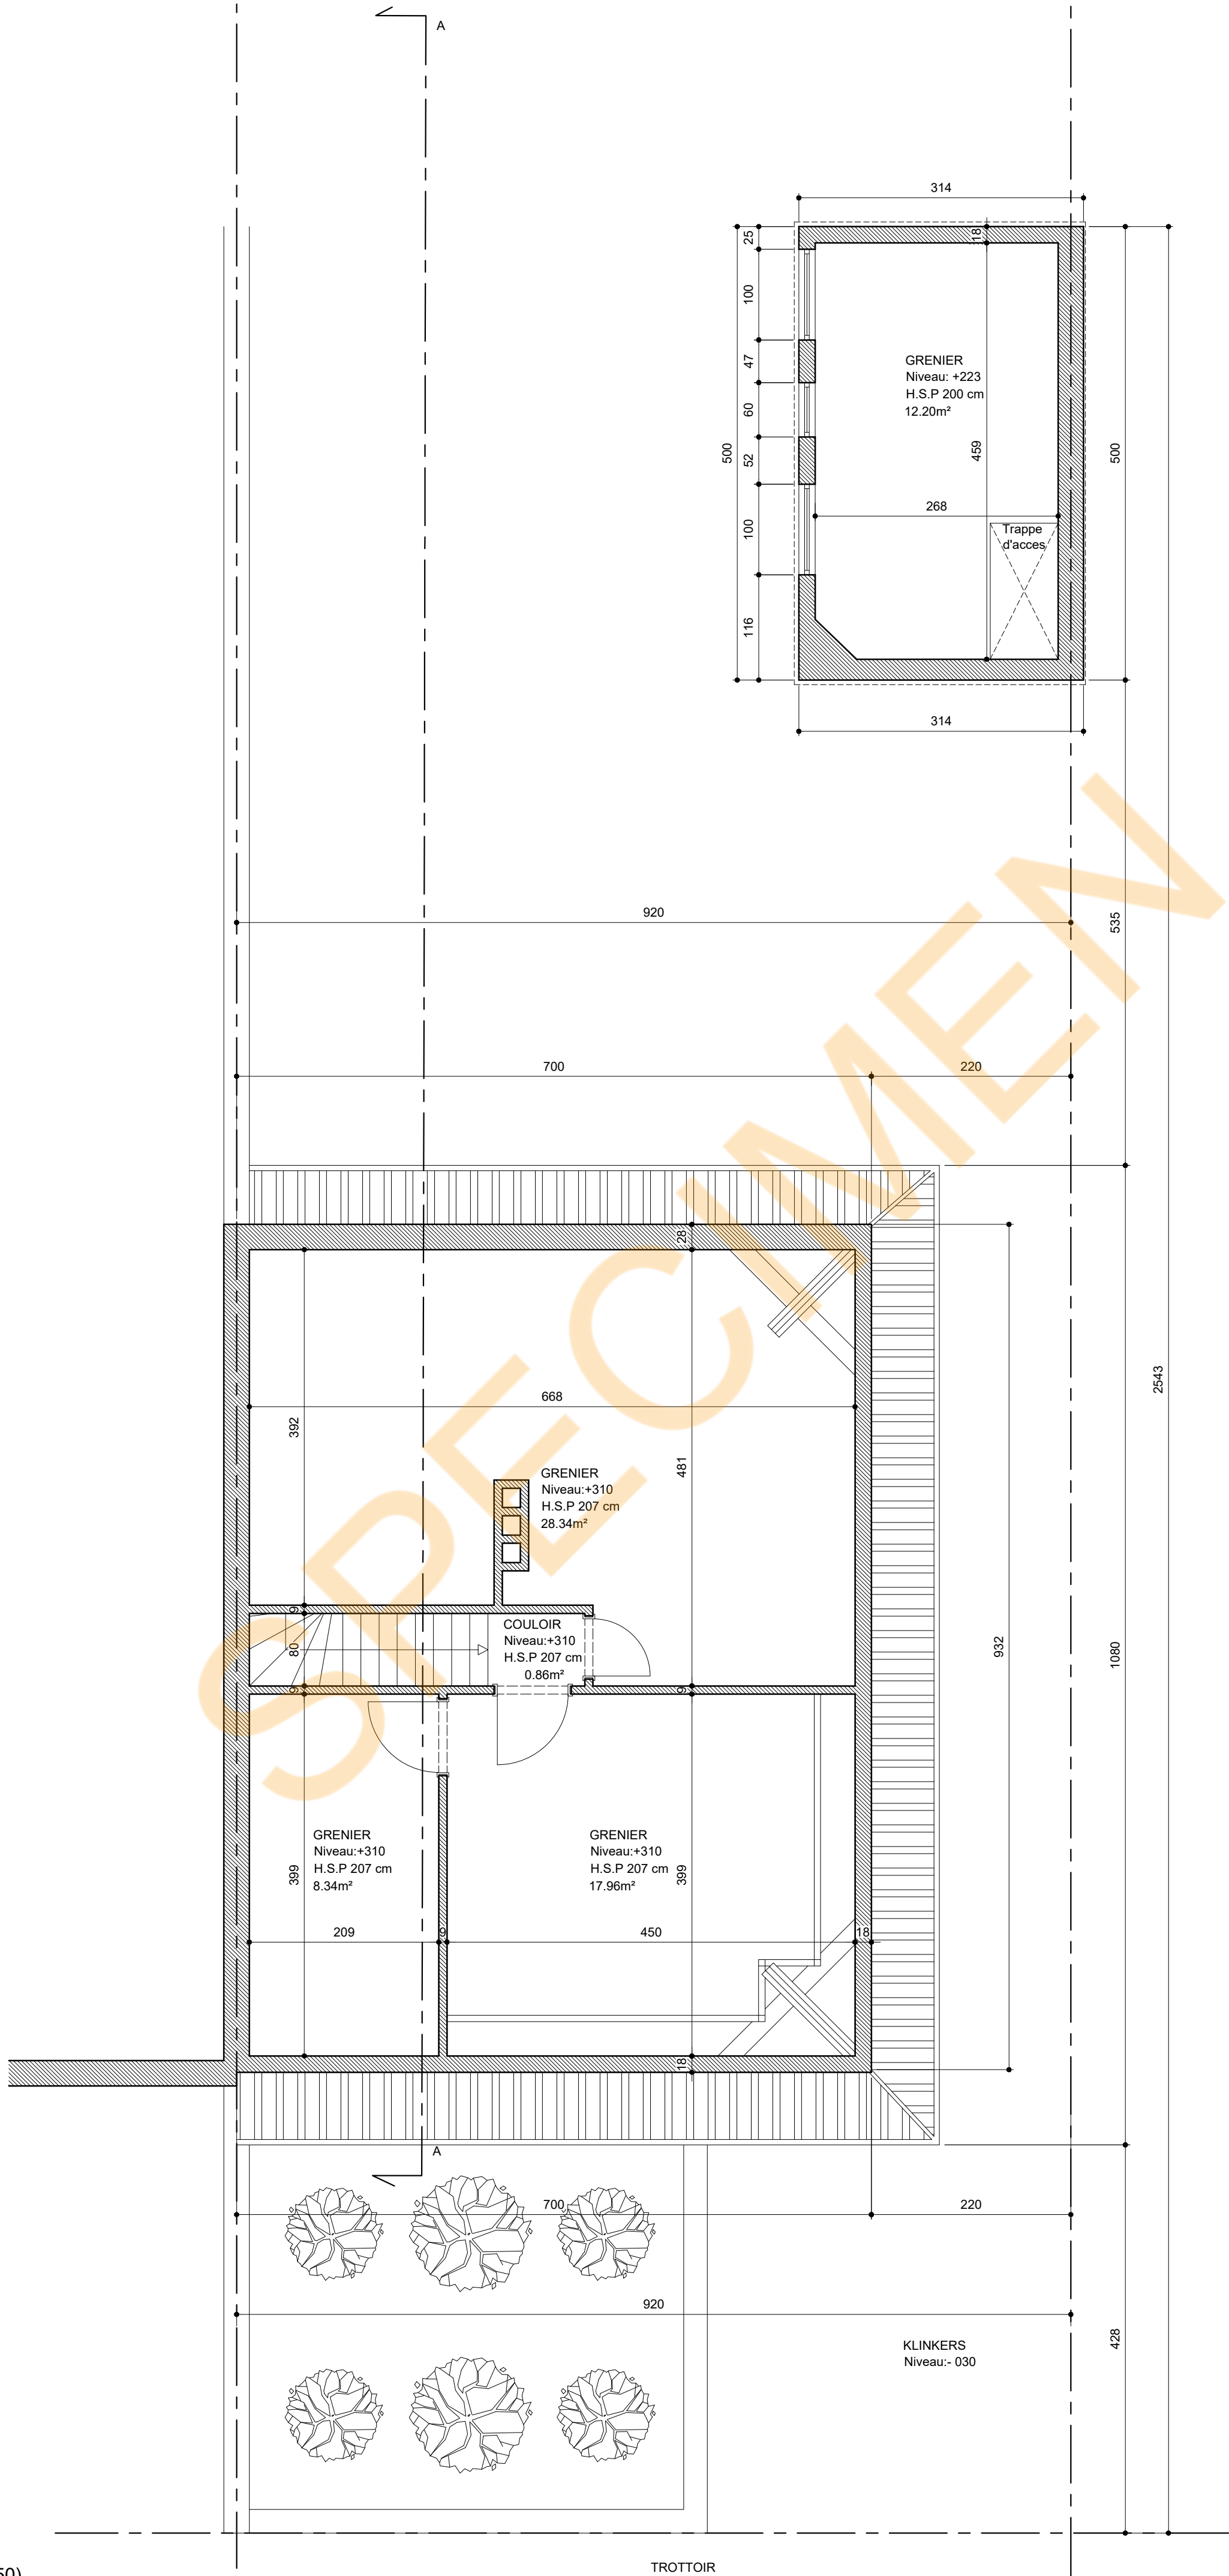

Titre du plan

Plan du premier étage

Bureau d'études



PU4YOU
Siège administratif :
Chaussée de Marche 482 - 5101 Namur
Av. Louise 523 2ème étage -1050 Bruxelles

Tel +32 2 318 16 32
contact@ubex.be
Size+ s.r.l. - TVA/ BE 0446.676.783
RC Bruxelles: 626 (société civil)
Architecte : François Marchal



Demandeur

M. Kilicoglu Ayhan
GROOT
BIJGAARDENSTRAAT 122 -
1620 DROGENBOS
Tel : +32 493 87 51 07

Adresse du bien et référence cadastrale

GROOT BIJGAARDENSTRAAT
122 - 1620

22001*Div_Sect A_n°65x

Légende et notes

Objet de la demande
Maçonnerie
Toiture 1 versants

--- Limite de propriété


Notes:
Toutes les cotations sont en cm

001	09.2020	FX	Permis Urbanisme
N°	DAT.	DWG	REV.

1/50

2735_klccg

07/14

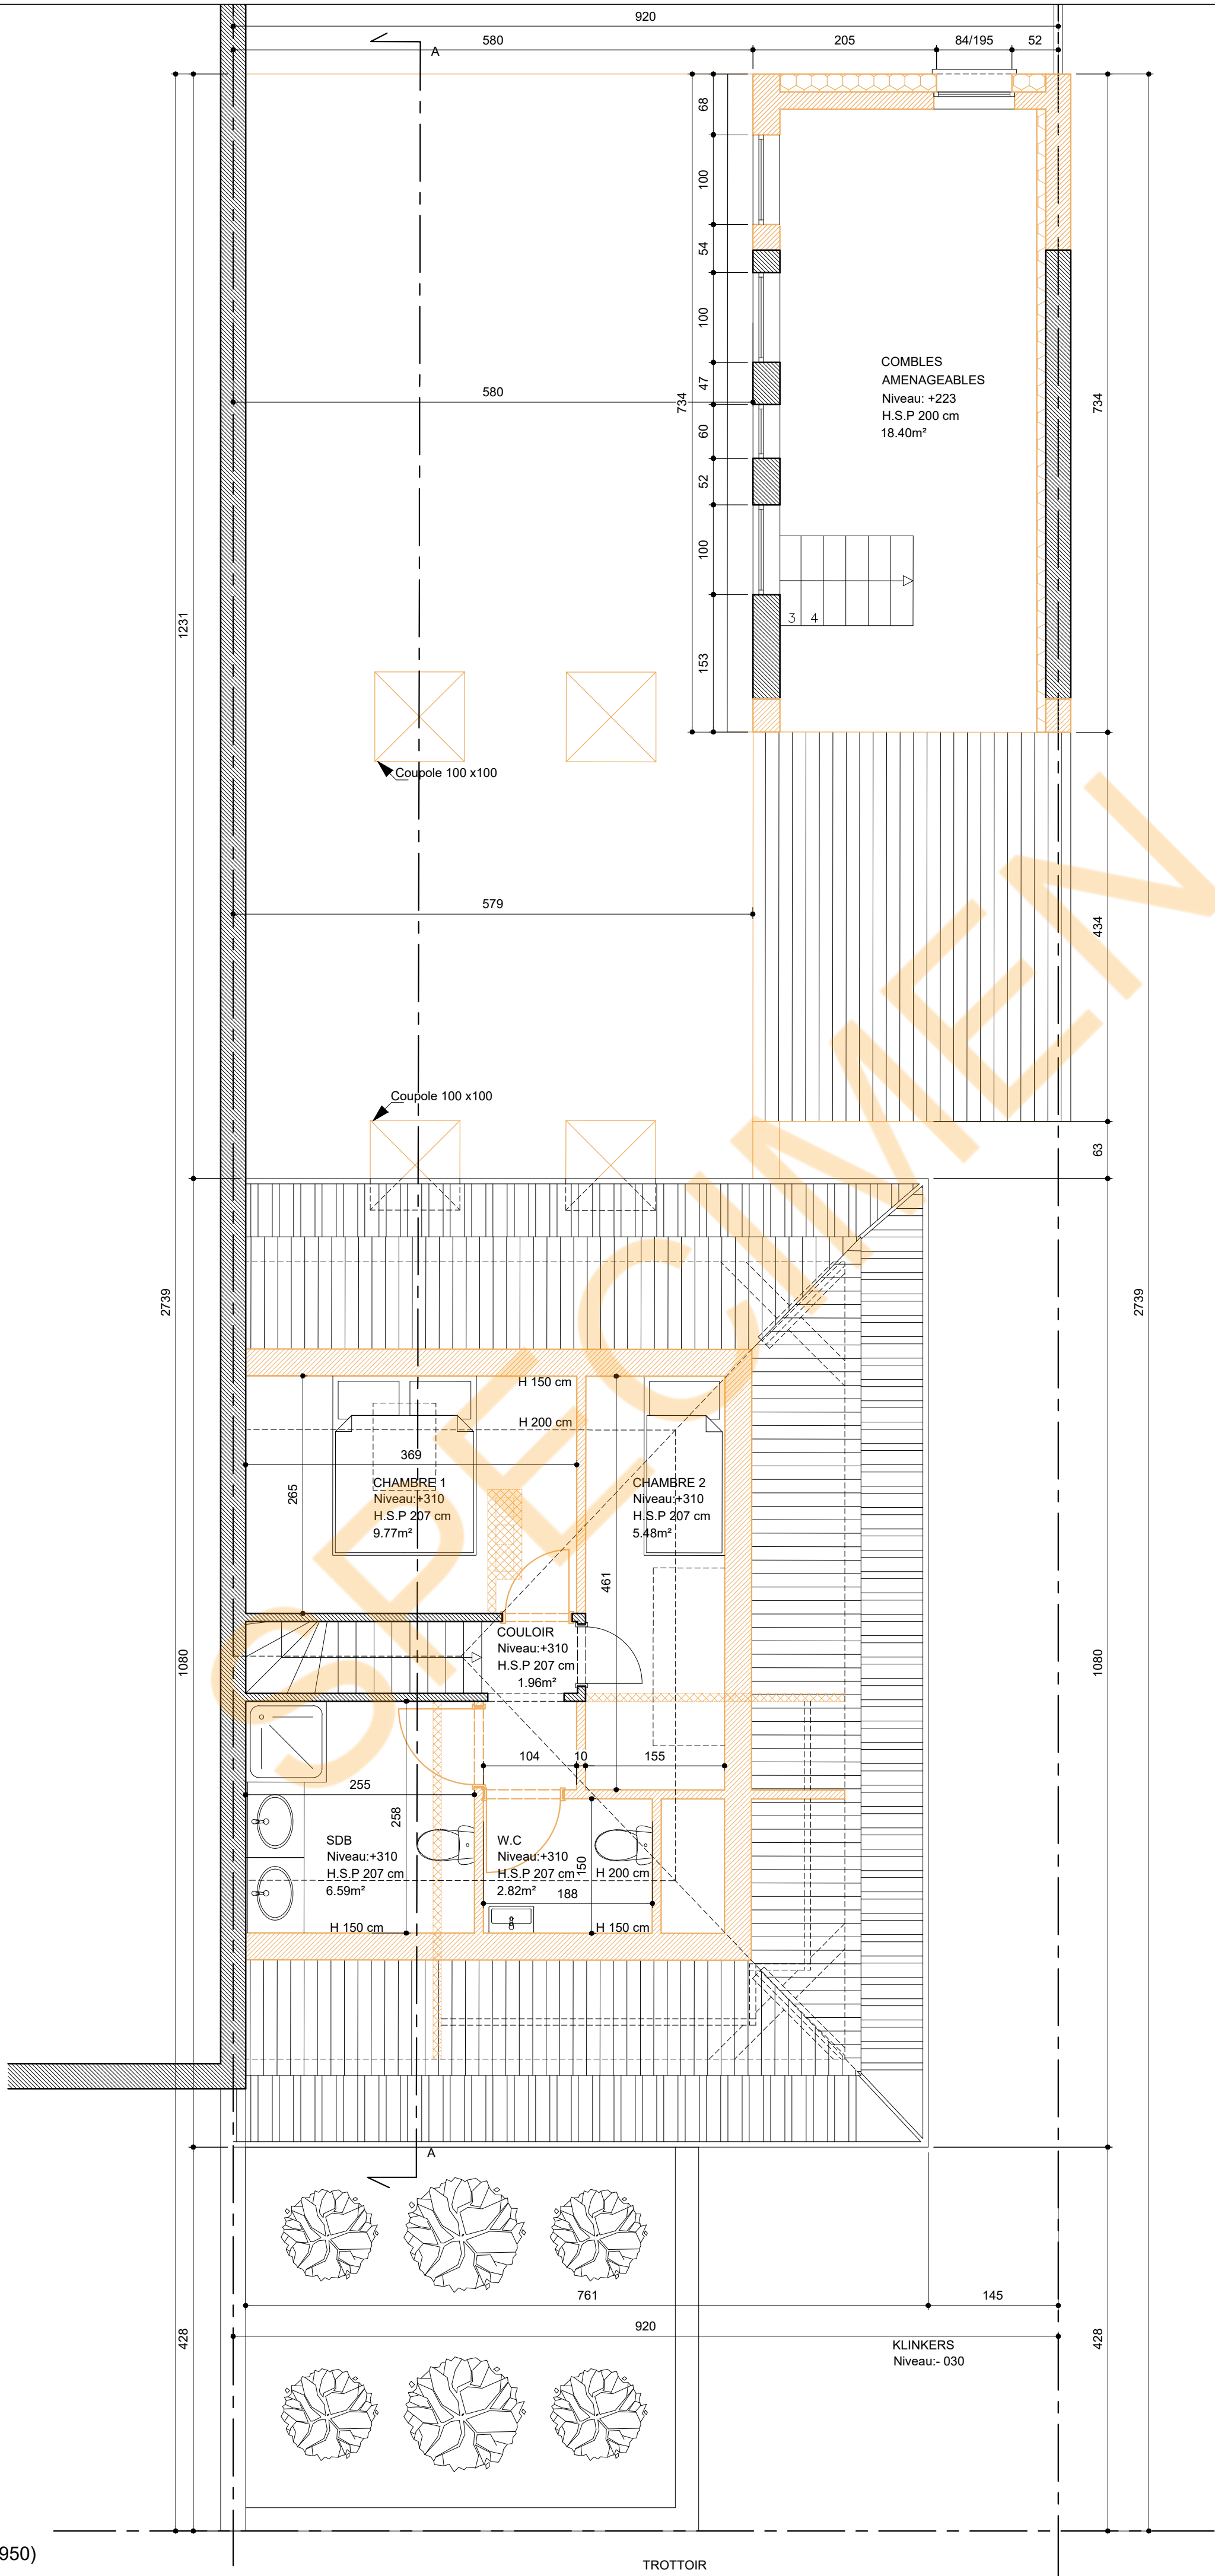

Situation de droit (1950)

TROTTOIR

KLINKERS
Niveau: - 030

Titre du plan

Plan du premier étage

Bureau d'études



PU4YOU
Siège administratif :
Chaussée de Marche 482 - 5101 Namur
Av. Louise 523 2ème étage -1050 Bruxelles

Tel +32 2 318 16 32
contact@ubex.be
Size+ s.r.l. - TVA/ BE 0446.676.783
RC Bruxelles: 626 (société civil)
Architecte : François Marchal



Demandeur

M. Kilicoglu Ayhan
GROOT
BIJGAARDENSTRAAT 122 -
1620 DROGENBOS
Tel : +32 493 87 51 07

Adresse du bien et référence cadastrale

GROOT BIJGAARDENSTRAAT
122 - 1620

22001*Div_Sect A_n°65x

Légende et notes

Objet de la demande

Maçonnerie

A construire

A démolir

Toiture 1 versants

--- Limite de propriété


Notes:
Toutes les cotations sont en cm

001	09.2020	FX	Permis Urbanisme
N°	DAT.	DWG	REV.

1/50

2735_klccg

08/14

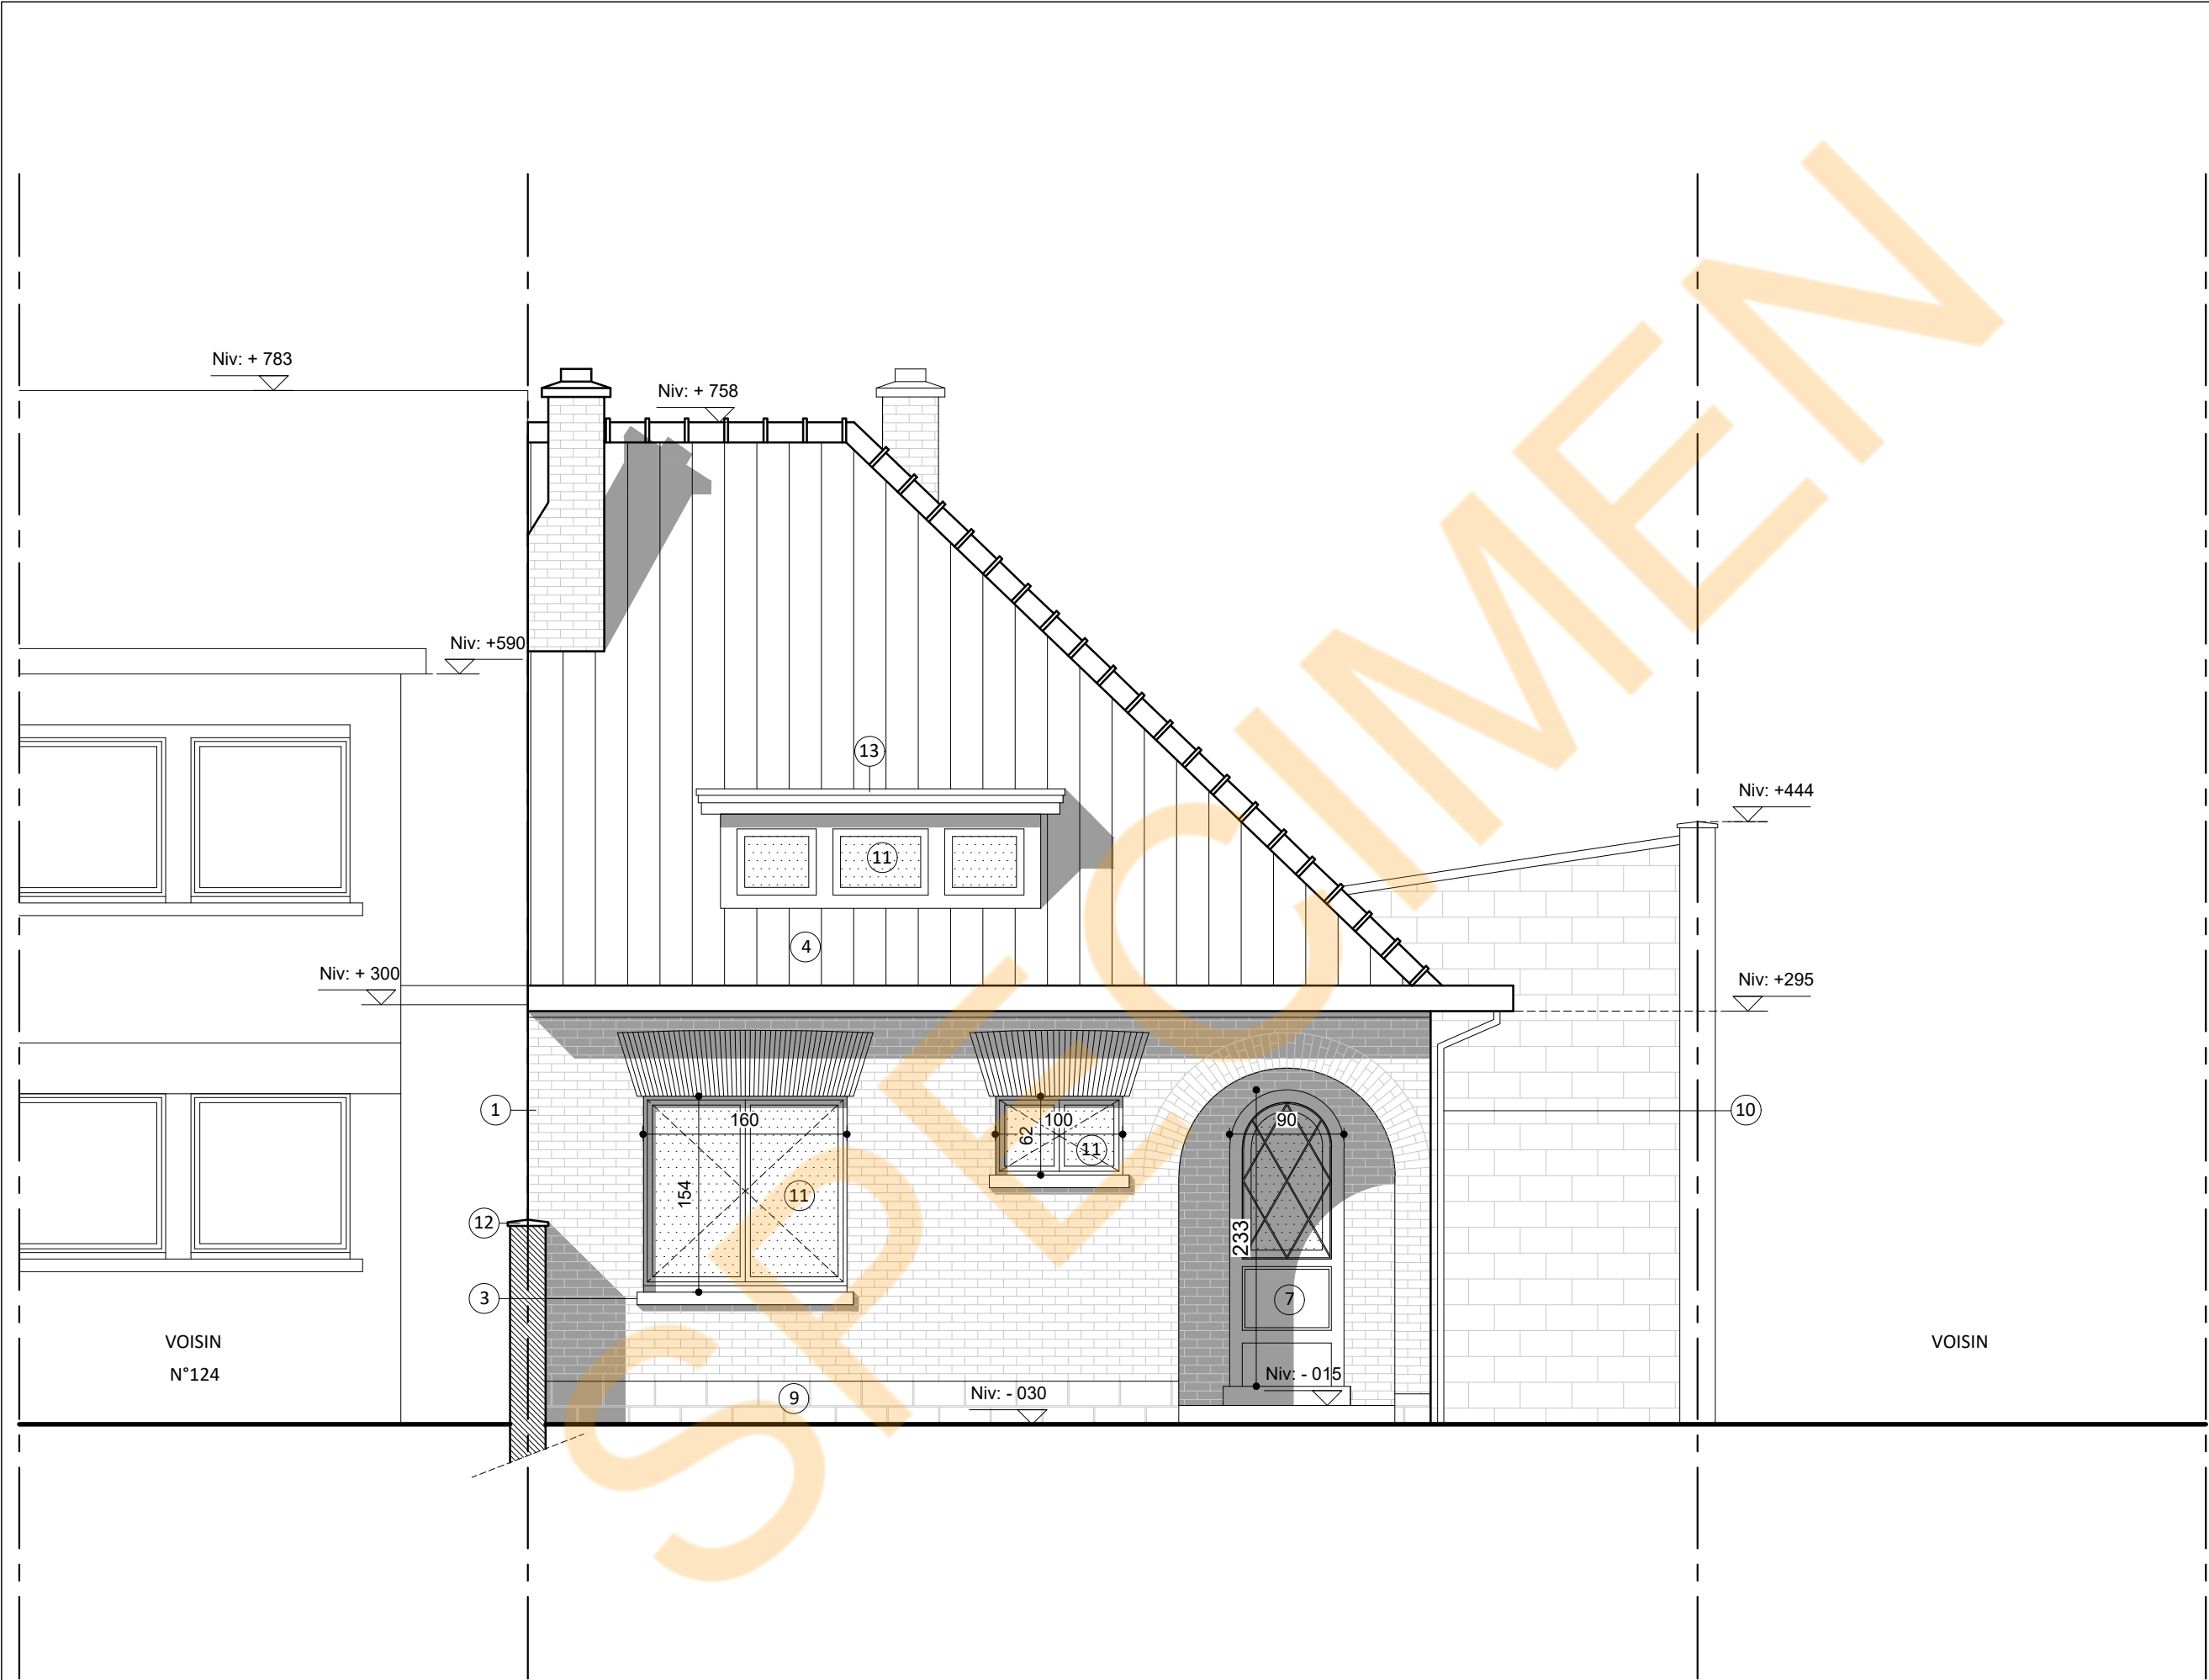

Situation de droit (1950)

Titre du plan

Façade avant

Bureau d'études



PU4YOU

Siège administratif :
Chaussée de Marche 482 - 5101 Namur
Av. Louise 523 2ème étage -1050 Bruxelles

Tel +32 2 318 16 32
contact@ubex.be
Size+ s.r.l. - TVA/ BE 0446.676.783
RC Bruxelles: 626 (société civil)
Architecte : François Marchal



Demandeur

M. Kilicoglu Ayhan
GROOT
BIJGAARDENSTRAAT 122 -
1620 DROGENBOS
Tel : +32 493 87 51 07

Adresse du bien et référence cadastrale

GROOT BIJGAARDENSTRAAT
122 - 1620

22001°Div_Sect A_n°65x

Légende et notes

Objet de la demande

Maçonnerie

Toiture 1 versants

LEGENDE

1-Brique peinte en blanc
3-Pierre bleue
4-Toiture tuiles rouges
7-Porte en bois peinte en blanc
9-Soubassement peint en noir
10-DEP en PVC
11-Chassis bois peint en blanc
12-Couvre mur en tuiles vernissées
13-Corniche en bois peinte en blanc

----- Limite de propriété


Notes:
Toutes les cotations sont en cm

001	09.2020	FX	Permis Urbanisme
N°	DAT.	DWG	REV.

1/50

2735_klccg

09/14

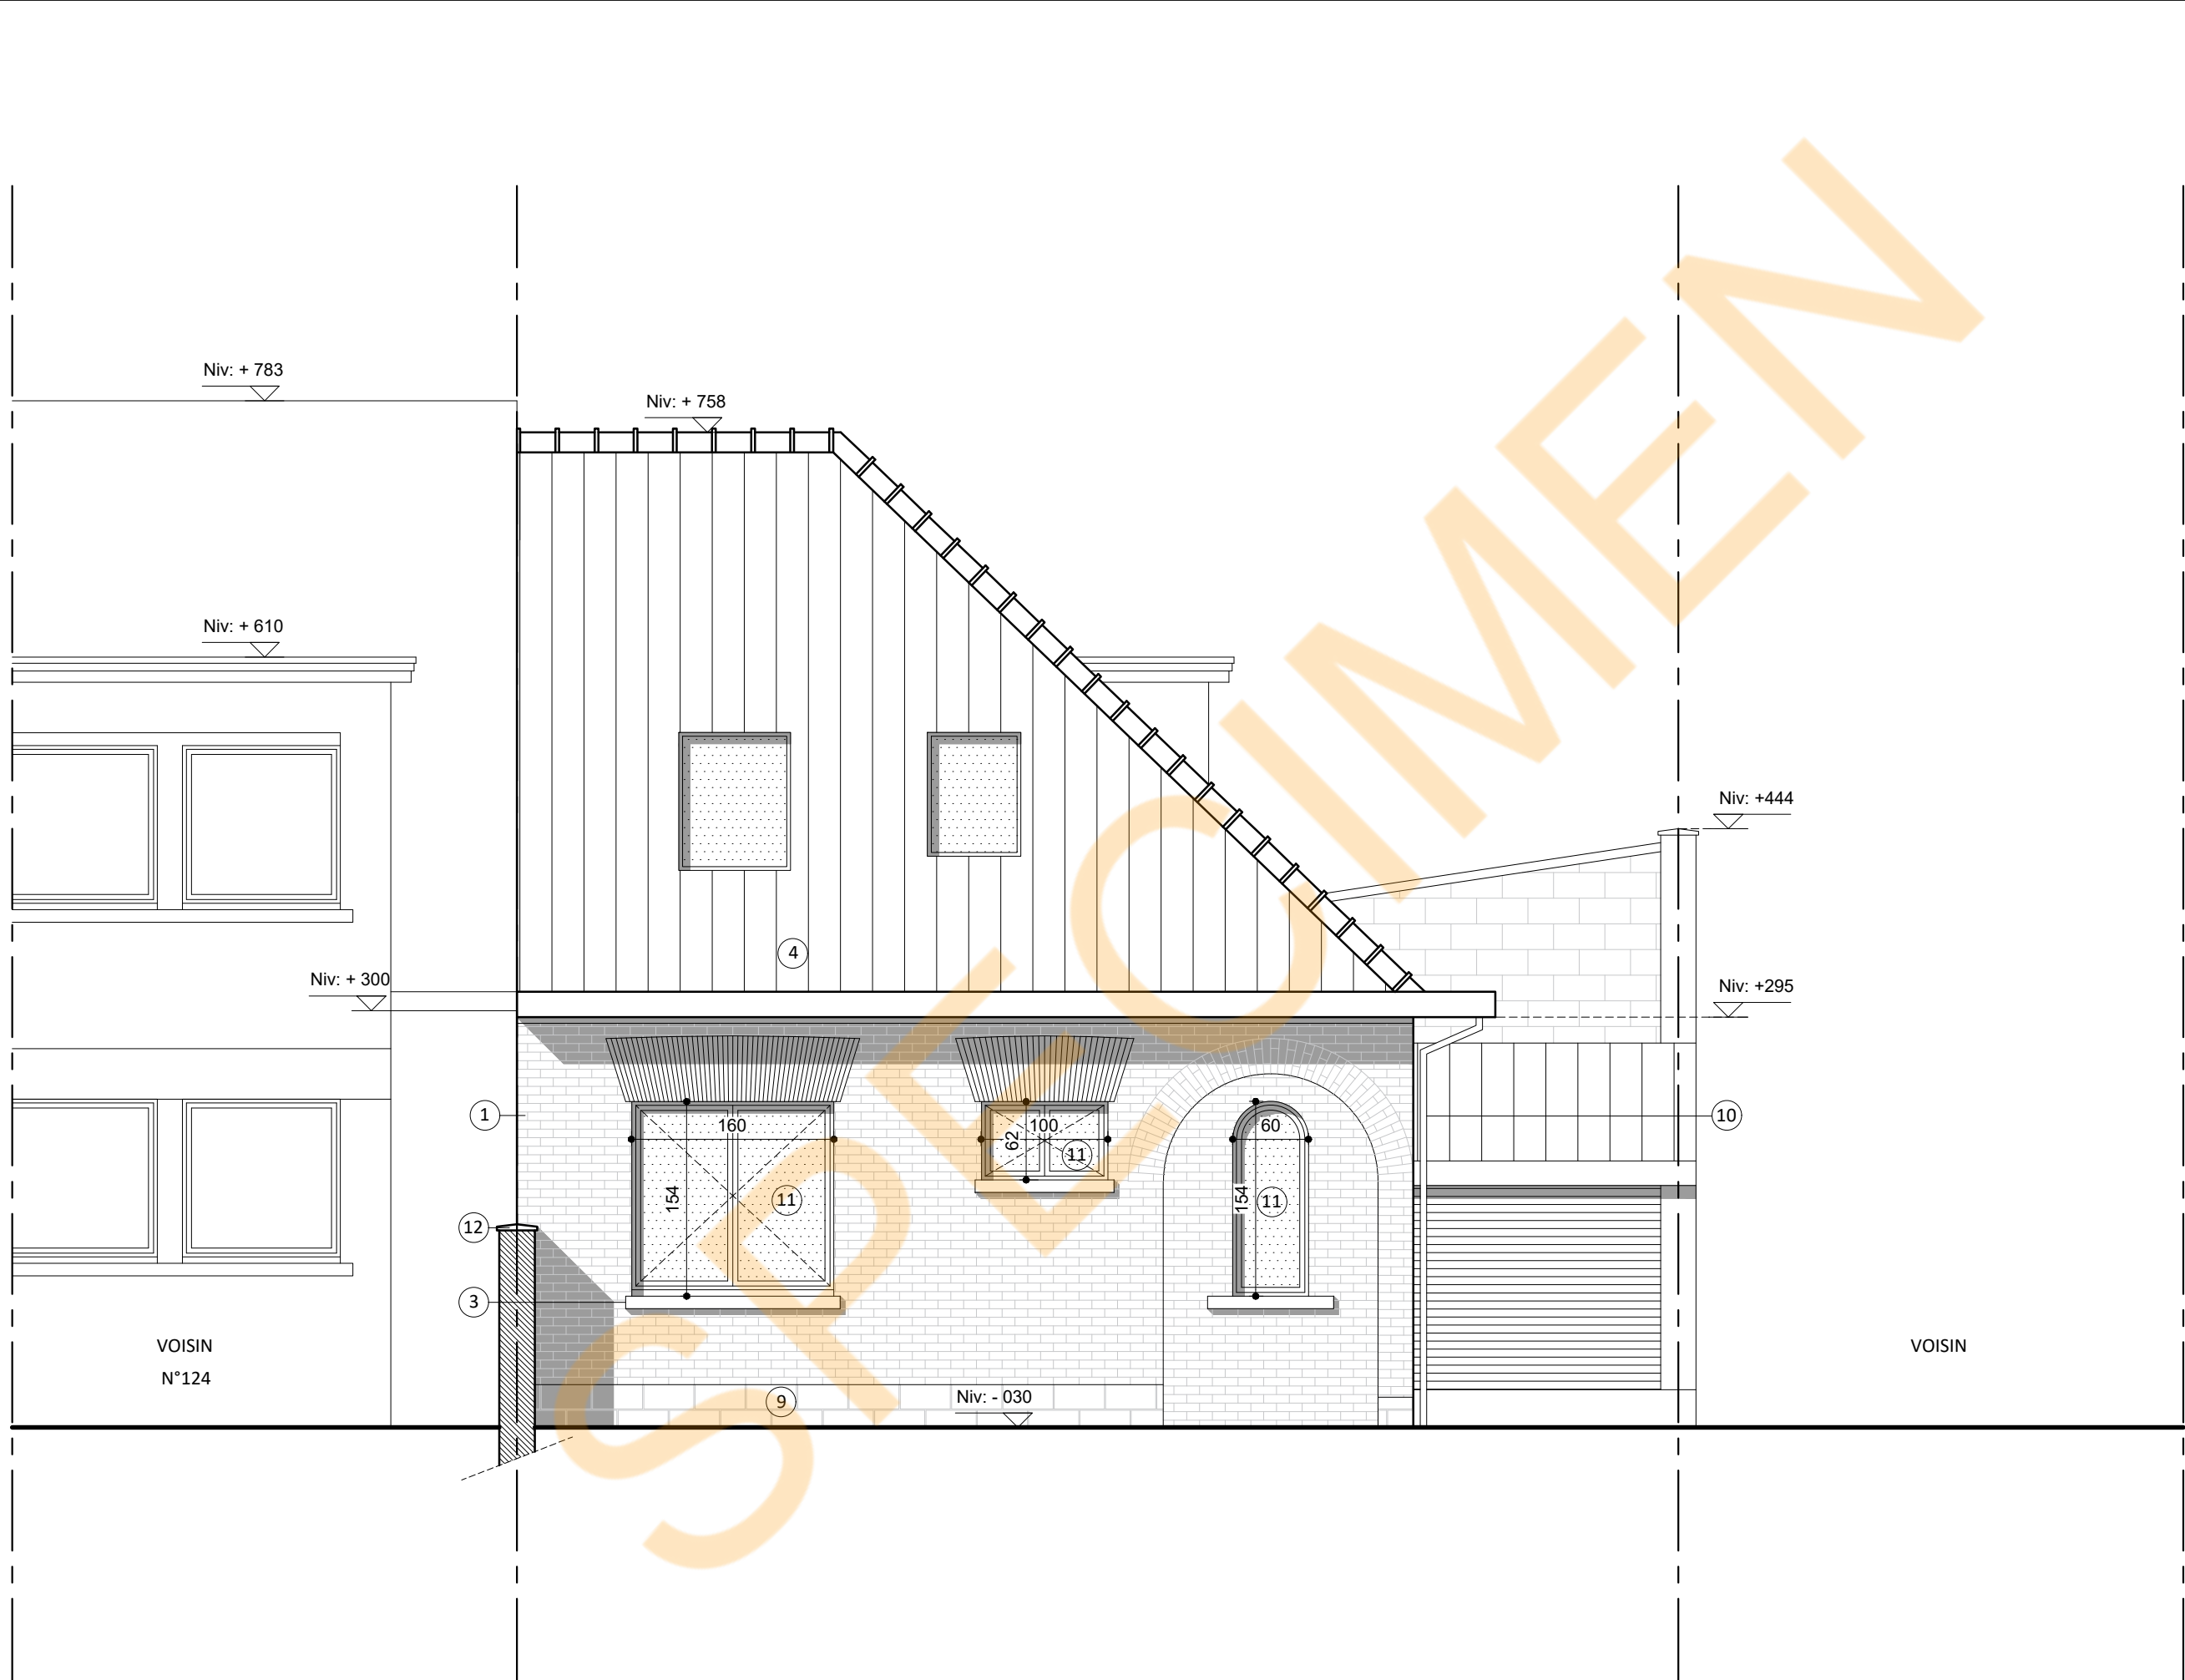

Situation projetée

Titre du plan

Façade avant

Bureau d'études



PU4YOU

Siège administratif :
Chaussée de Marche 482 - 5101 Namur
Av. Louise 523 2ème étage -1050 Bruxelles

Tel +32 2 318 16 32
contact@ubex.be
Size+ s.r.l. - TVA/ BE 0446.676.783
RC Bruxelles: 626 (société civil)
Architecte : François Marchal

Demandeur

M. Kilicoglu Ayhan
GROOT
BIJGAARDENSTRAAT 122 -
1620 DROGENBOS
Tel : +32 493 87 51 07

Adresse du bien et référence cadastrale

GROOT BIJGAARDENSTRAAT
122 - 1620

22001°Div_Sect A_n°65x

Légende et notes

Objet de la demande

Maçonnerie

Toiture 1 versants

LEGENDE

1-Brique peinte en blanc
3-Pierre bleue
4-Toiture tuiles rouges
9-Soubassement peint en noir
10-DEP en PVC
11-Chassis bois peint en blanc
12-Couvre mur en tuiles vernissées
13-Corniche en bois peinte en blanc

--- Limite de propriété

Notes:
Toutes les cotations sont en cm


001	09.2020	FX	Permis Urbanisme
N°	DAT.	DWG	REV.

1/50


2735_klccg

10/14

Ce document est la propriété de PU4YOU – PU4YOU est un service produit par Size+ srl

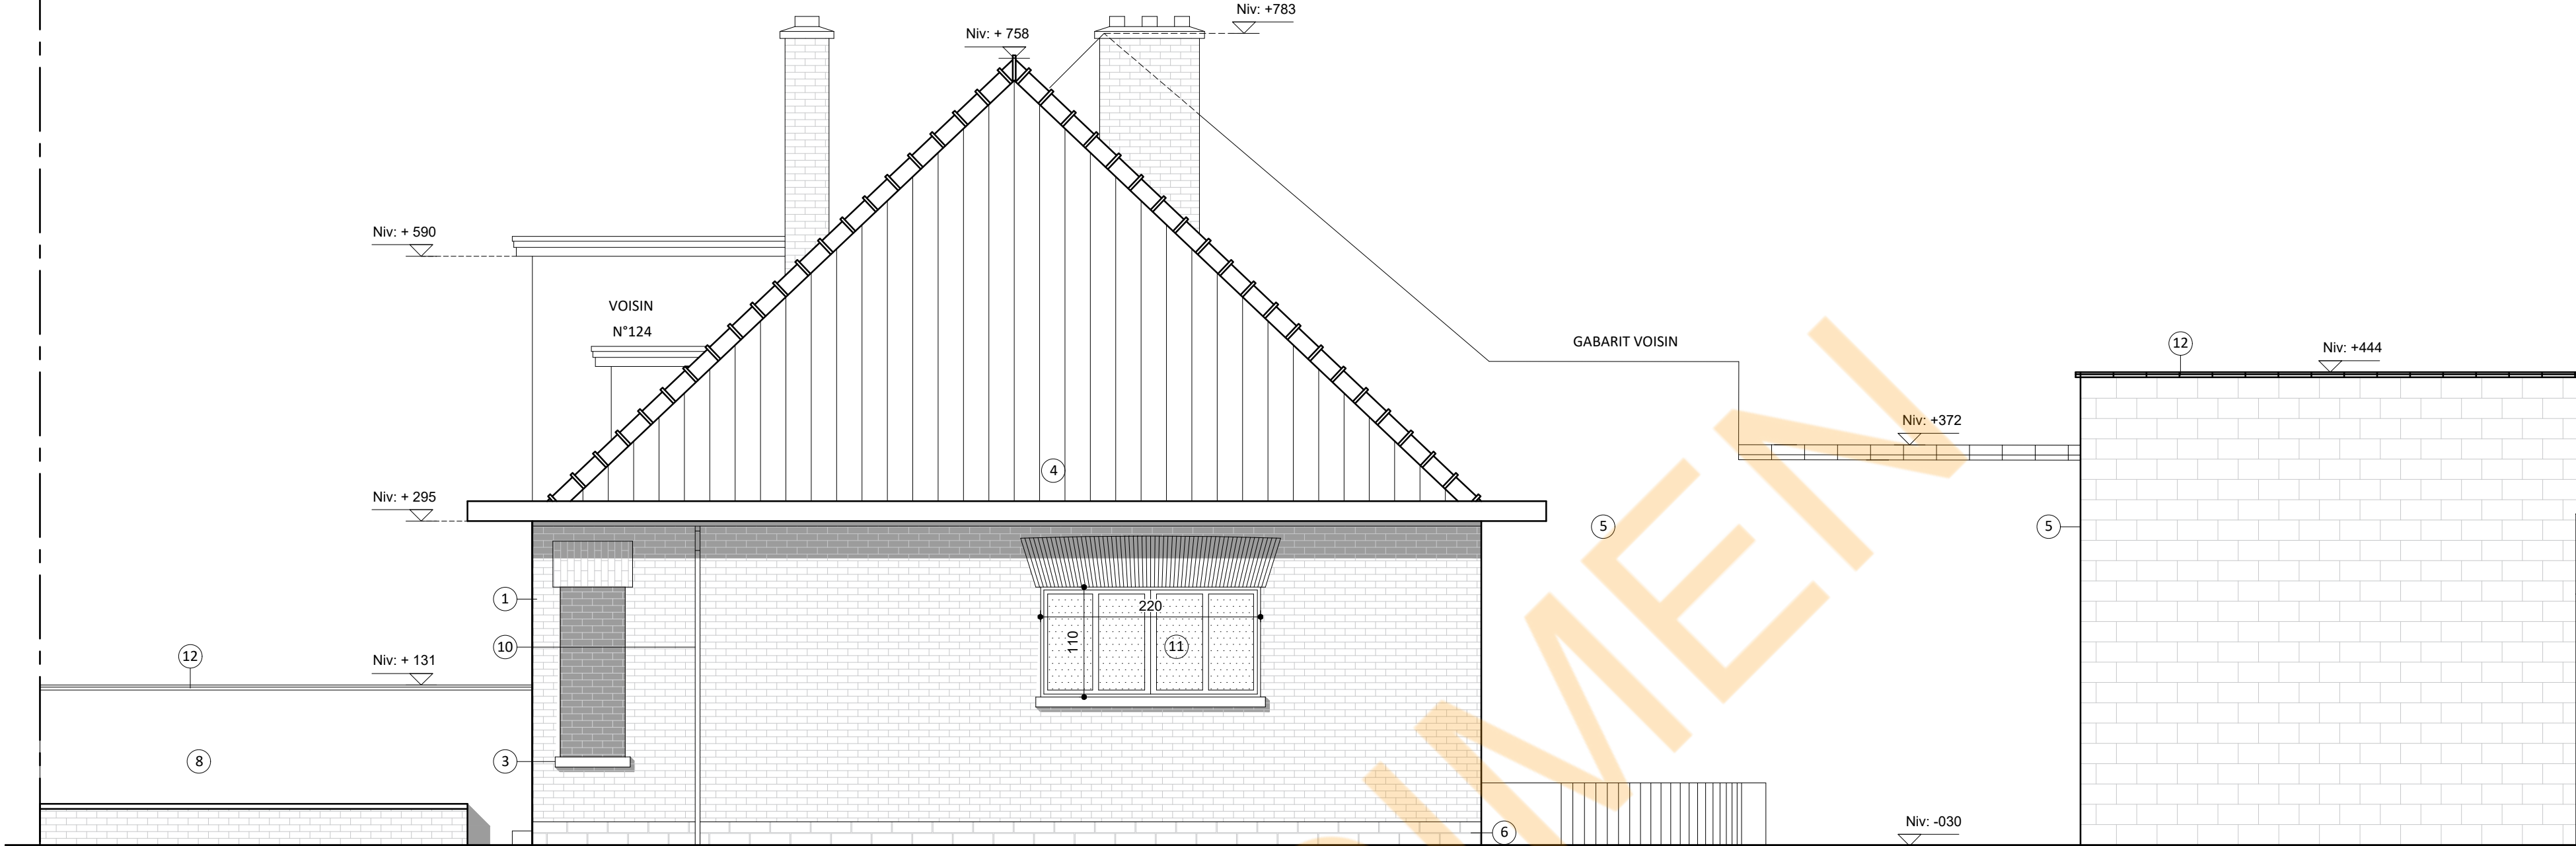

Situation de droit (1950)

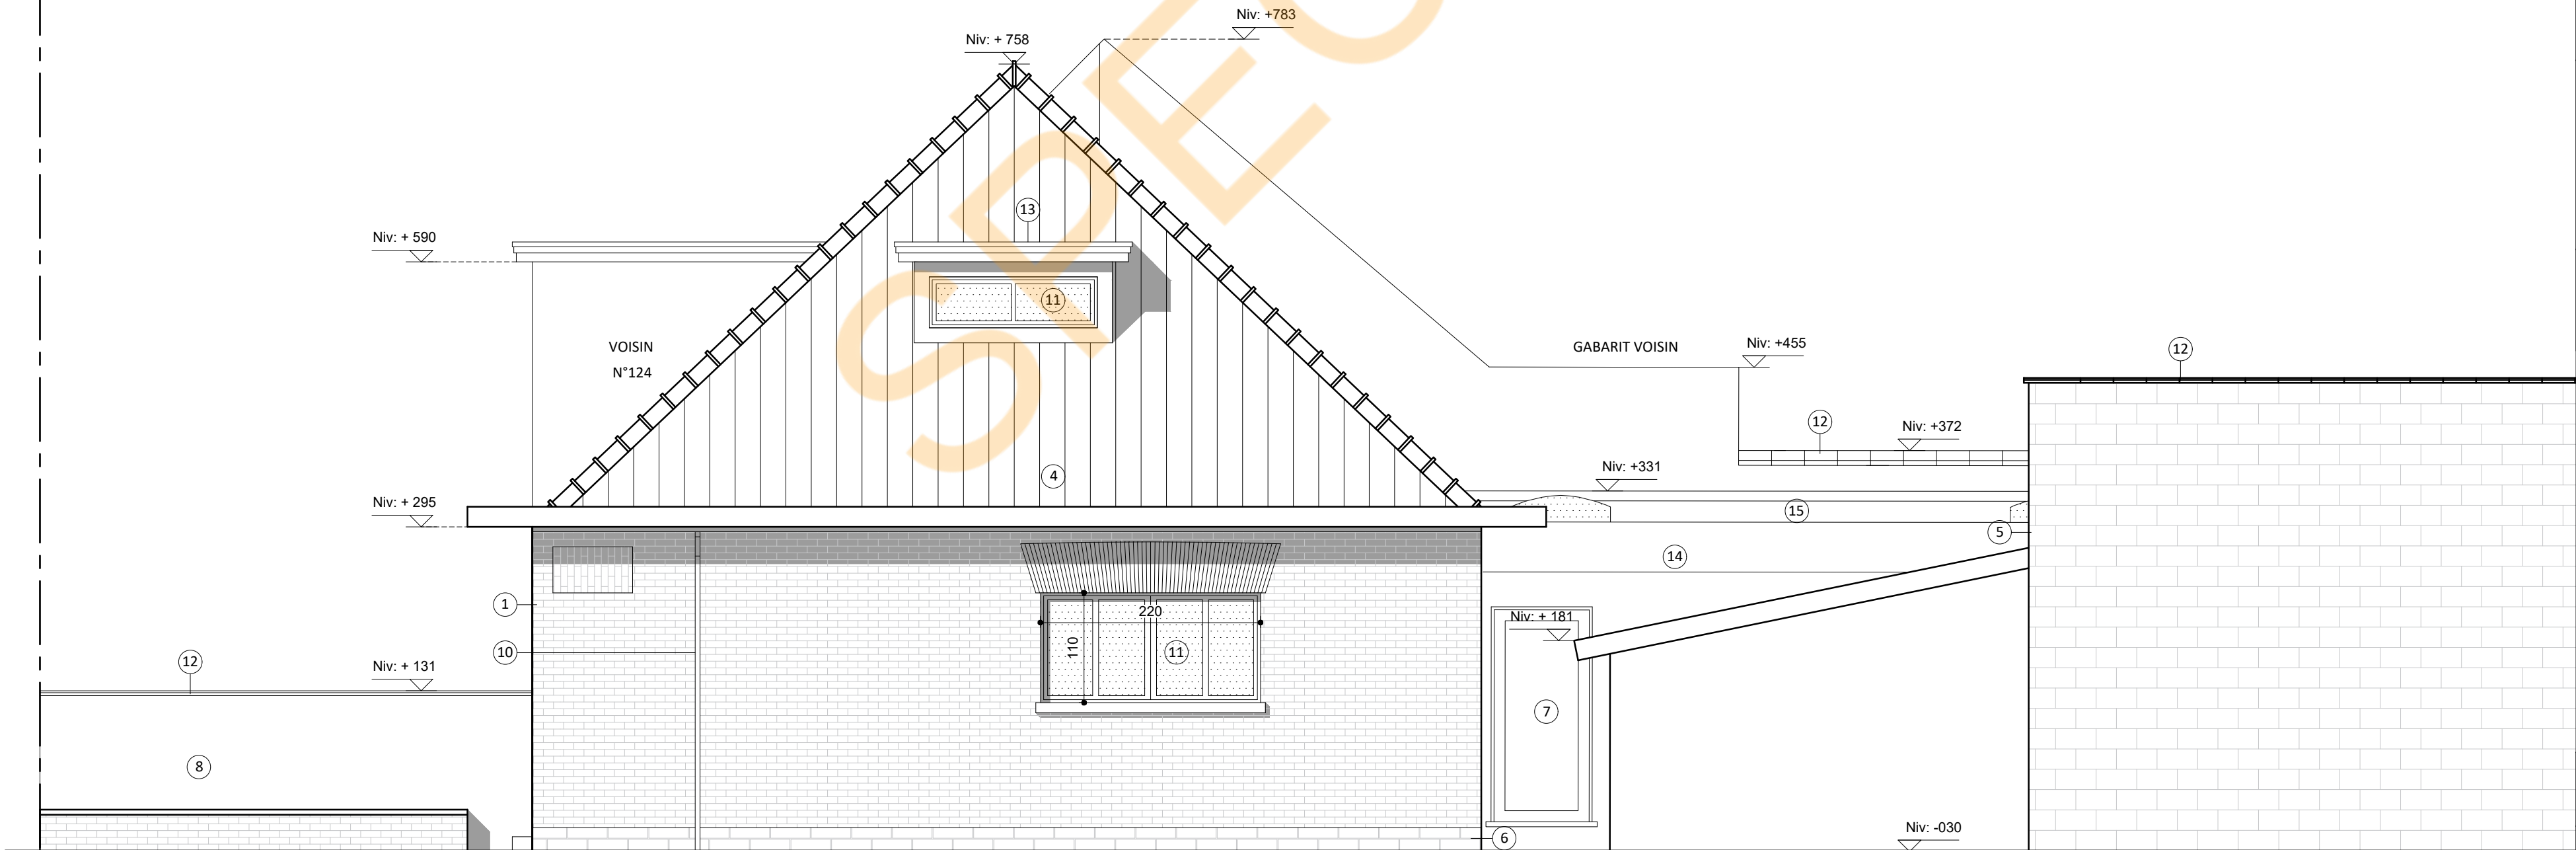

Situation projetée

Titre du plan

Façade latérale

Bureau d'études



PU4YOU

Siège administratif :
Chaussée de Marche 482 - 5101 Namur
Av. Louise 523 2ème étage -1050 Bruxelles

Tel +32 2 318 16 32
contact@ubex.be
Size+ s.r.l. - TVA/ BE 0446.676.783
RC Bruxelles: 626 (société civil)
Architecte : François Marchal

Demandeur

M. Kilicoglu Ayhan
GROOT
BIJGAARDENSTRAAT 122 -
1620 DROGENBOS
Tel : +32 493 87 51 07

Adresse du bien et référence cadastrale

GROOT BIJGAARDENSTRAAT
122 - 1620
22001°Div_Sect A_n°65x

Légende et notes

Objet de la demande

Toiture 1 versants

LEGENDE

1-Brique peinte en blanc
3-Pierre bleue
4-Toiture tuiles rouges
5-Brique rouge
6-Soubassement en pierre
7-Porte en bois peinte en blanc
8-Béton ton gris moyen
10-DEP en PVC
11-Chassis bois peint en blanc
12-Couvre mur en tuiles vernissées
13-Corniche en bois peinte en blanc
14-Crêpis ton blanc
15-Profil de rive en aluminium


--- Limite de propriété

Notes:
Toutes les cotations sont en cm

001	09 2020	FX	Permis Urbanisme
N°	DAT.	DWG	REV.

1/50

2735_klcc11/14

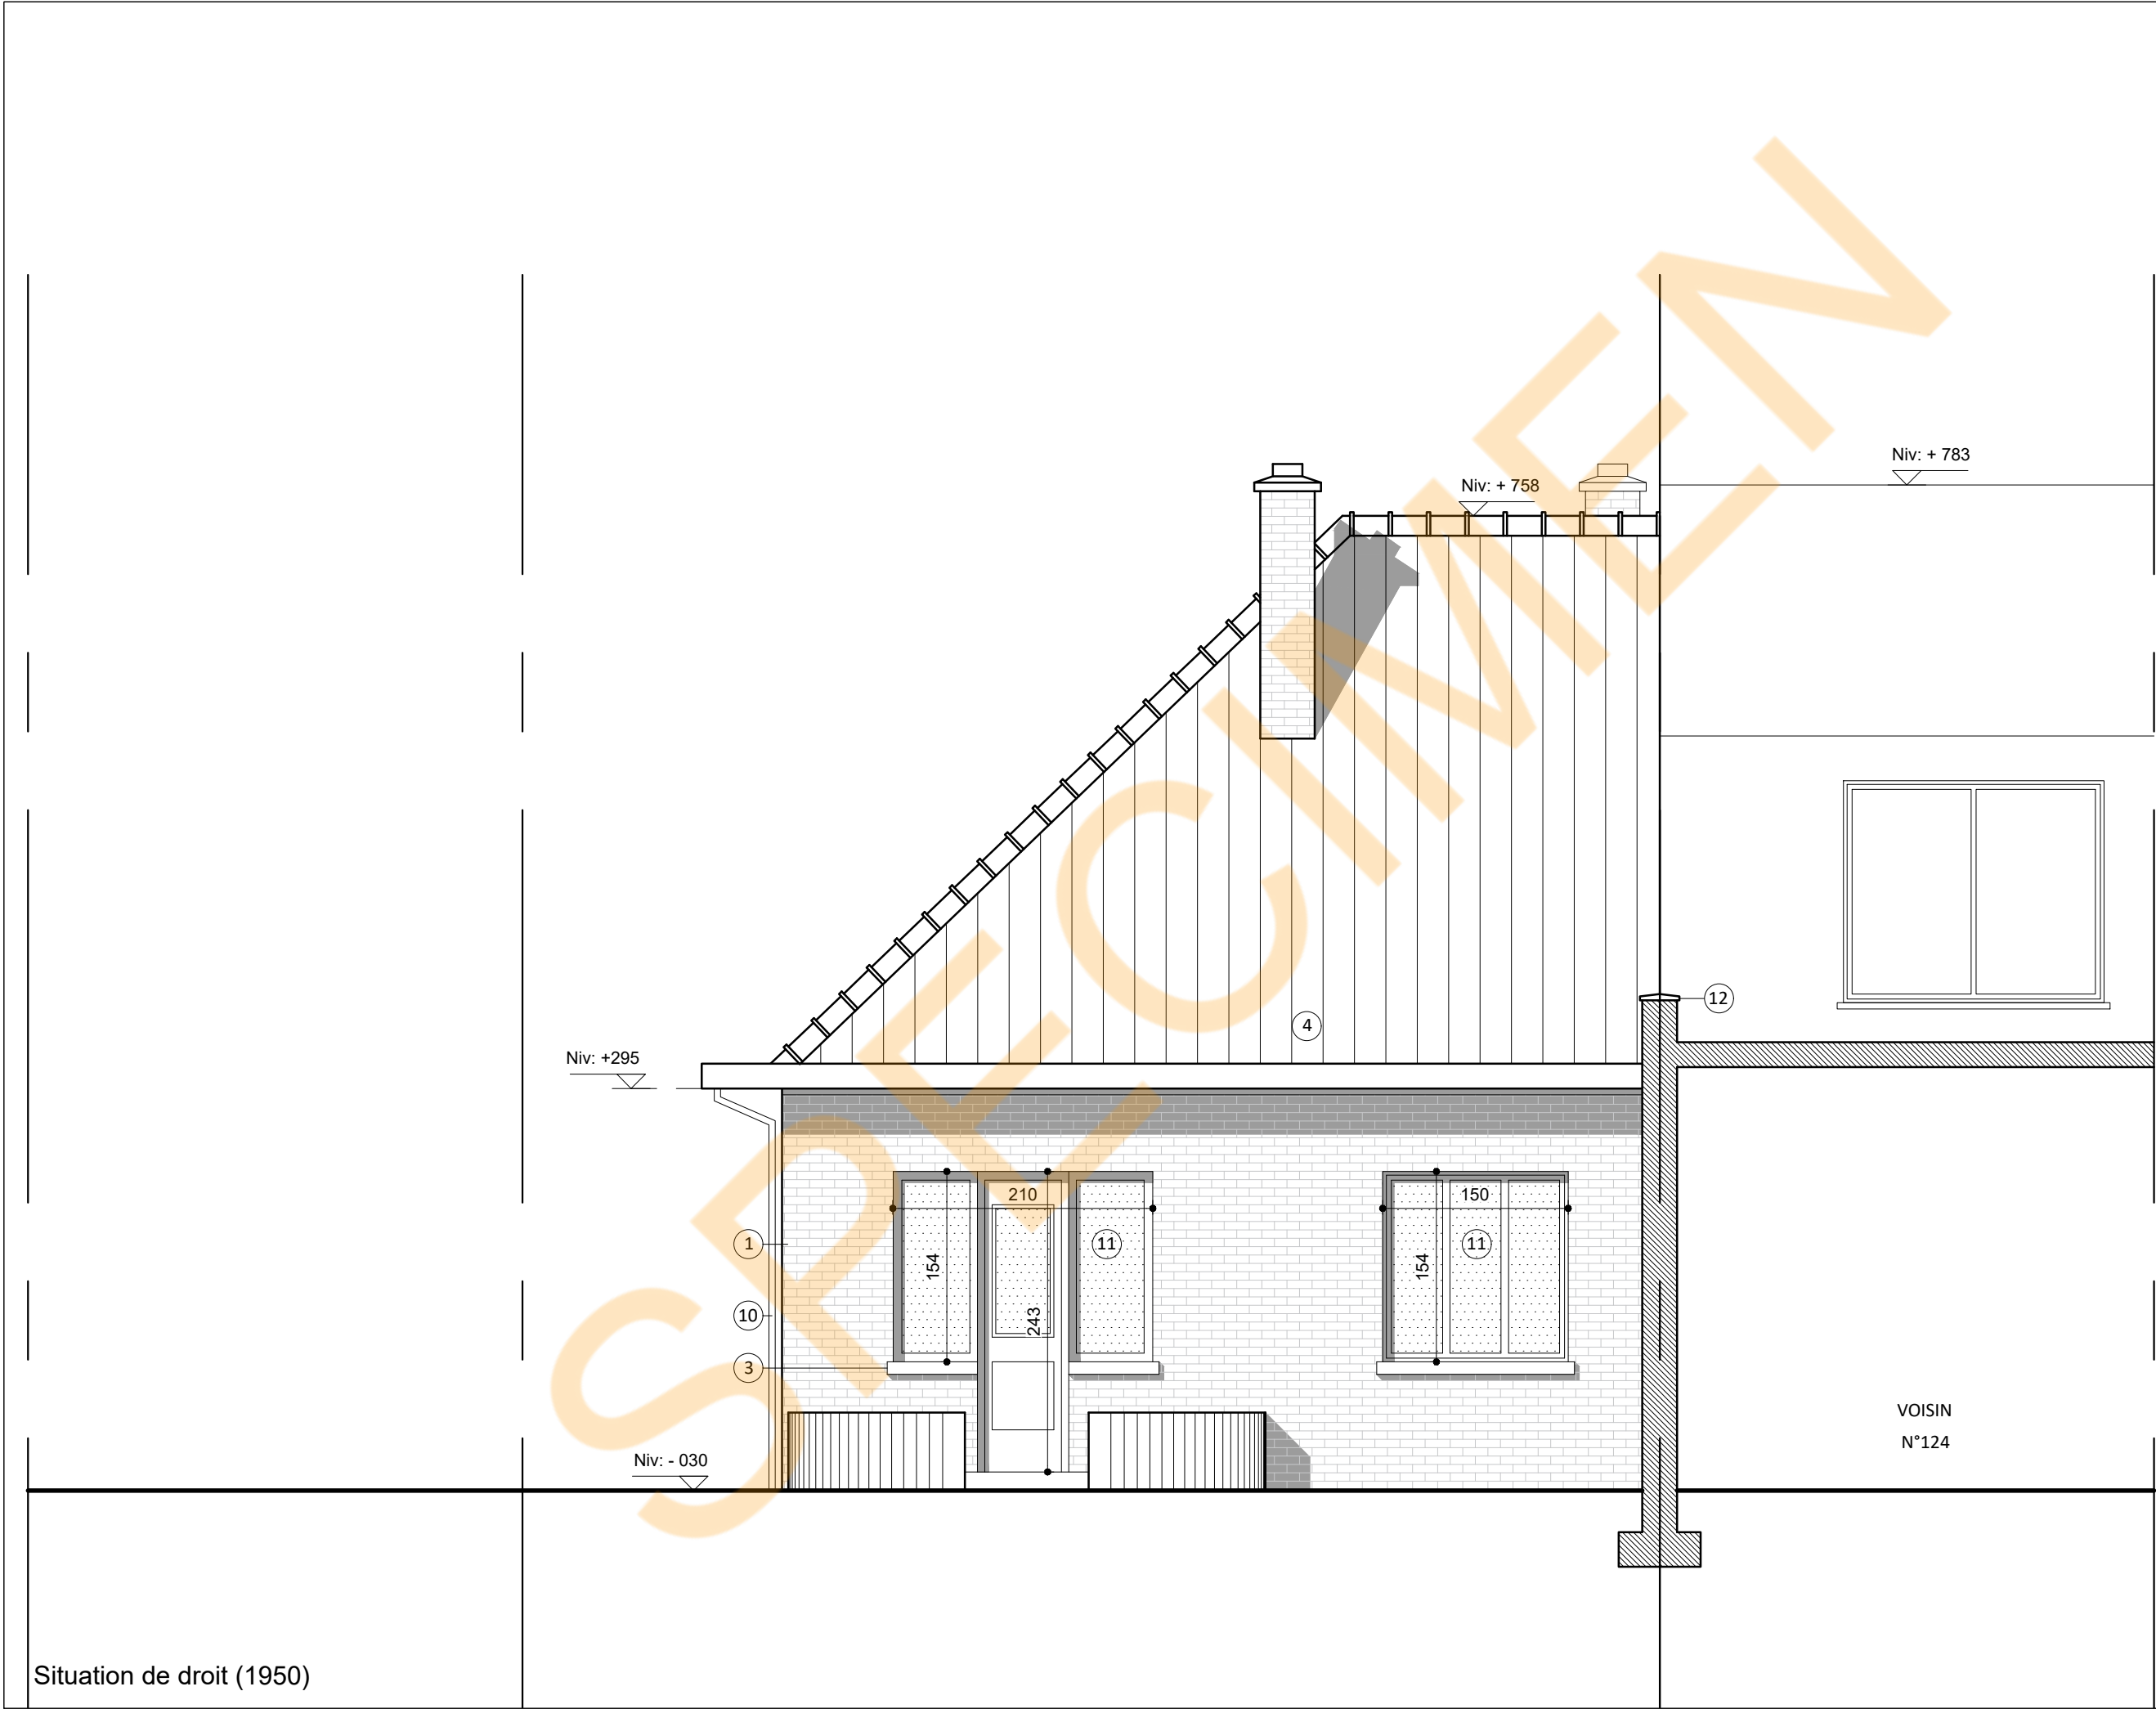

Titre du plan

Façade arrière

Bureau d'études



PU4YOU

Siège administratif :
Chaussée de Marche 482 - 5101 Namur
Av. Louise 523 2ème étage -1050 Bruxelles

Tel +32 2 318 16 32
contact@ubex.be
Size+ s.r.l. - TVA/ BE 0446.676.783
RC Bruxelles: 626 (société civil)
Architecte : François Marchal



Demandeur

M. Kilicoglu Ayhan
GROOT
BIJGAARDENSTRAAT 122 -
1620 DROENBOS
Tel : +32 493 87 51 07

Adresse du bien et référence cadastrale

GROOT BIJGAARDENSTRAAT
122 - 1620

22001°Div_Sect A_n°65x

Légende et notes

Objet de la demande

Maçonnerie

Toiture 1 versants

LEGENDE

1-Brique peinte en blanc
3-Pierre bleue
4-Toiture tuiles rouges
10-DEP en PVC
11-Chassis bois peint en blanc
12-Couvre mur en tuiles vernissées

Limites de propriété

Notes:
Toutes les cotations sont en cm

001	09.2020	FX	Permis Urbanisme
N°	DAT.	DWG	REV.


1/50

2735_klcc

12/14

Situation de droit (1950)

Ce document est la propriété de PU4YOU – PU4YOU est un service produit par Size+ srl

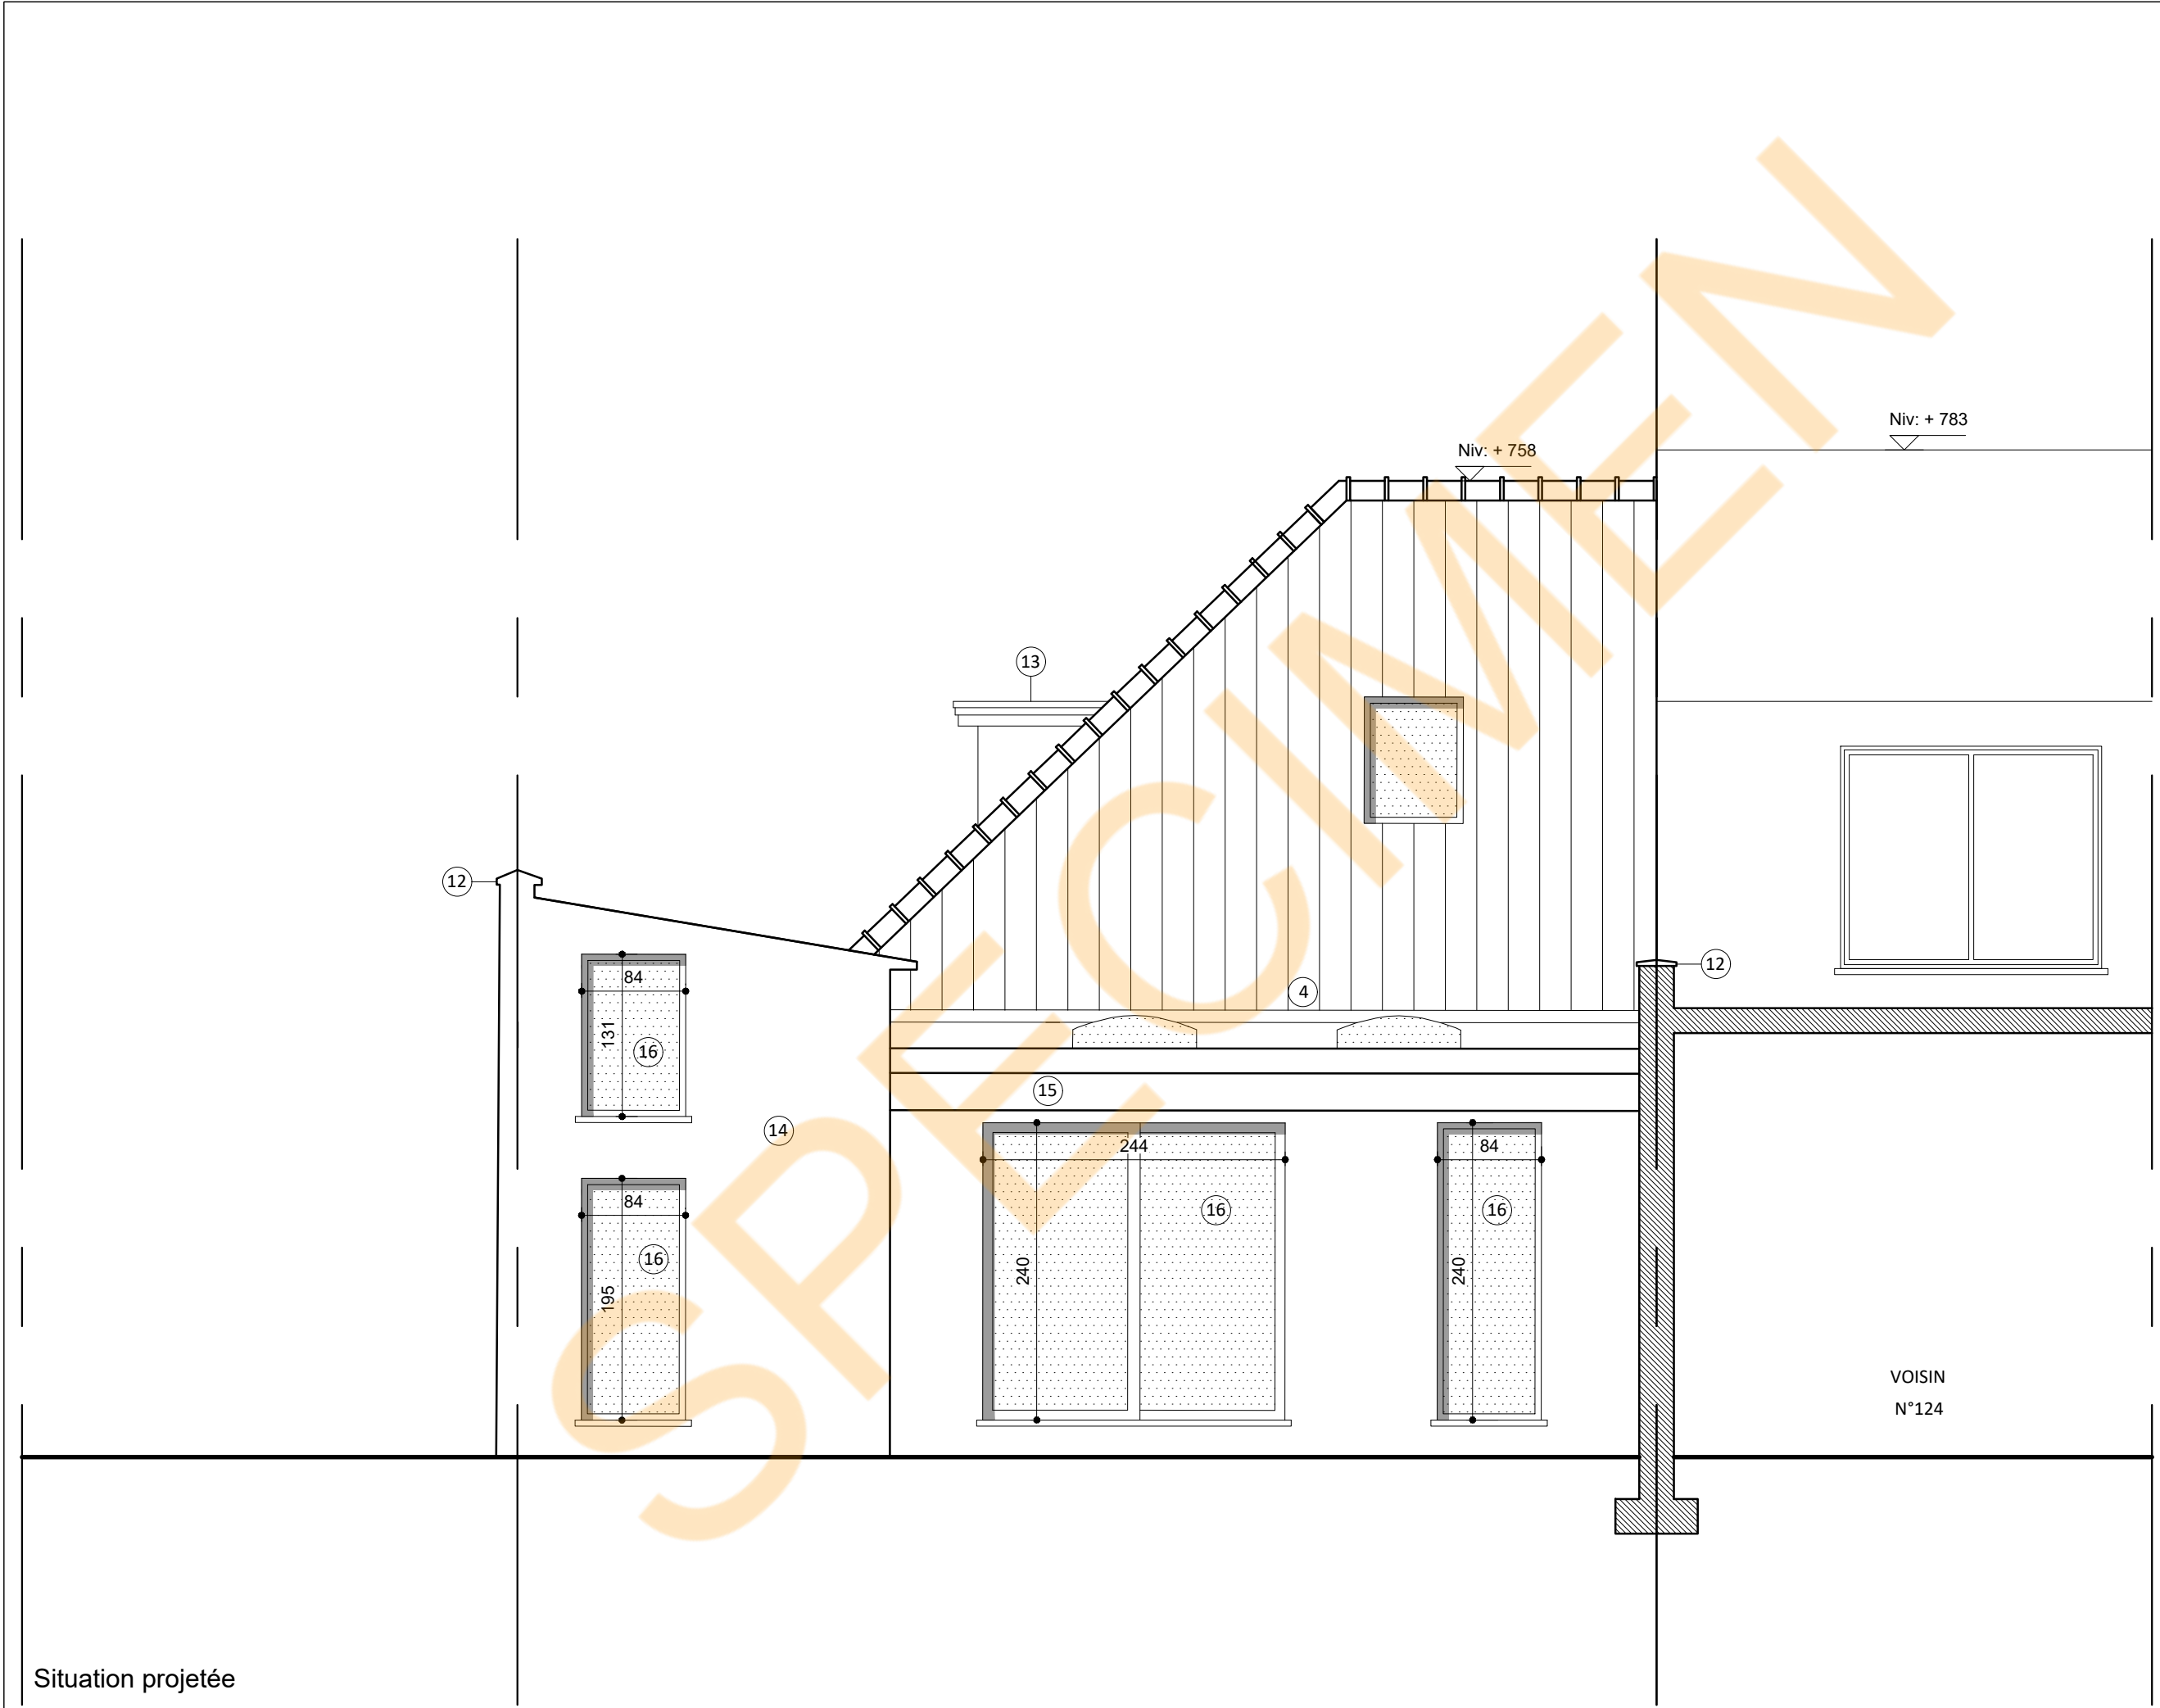

Titre du plan

Façade arrière

Bureau d'études



PU4YOU

Siège administratif :
Chaussée de Marche 482 - 5101 Namur
Av. Louise 523 2ème étage -1050 Bruxelles

Tel +32 2 318 16 32
contact@ubex.be
Size+ s.r.l. - TVA/ BE 0446.676.783
RC Bruxelles: 626 (société civil)
Architecte : François Marchal



Demandeur

M. Kilicoglu Ayhan
GROOT
BIJGAARDENSTRAAT 122 -
1620 DROGENBOS
Tel : +32 493 87 51 07

Adresse du bien et référence cadastrale

GROOT BIJGAARDENSTRAAT
122 - 1620

22001°Div_Sect A_n°65x

Légende et notes

Objet de la demande

Maçonnerie

Toiture 1 versants

LEGENDE

1-Brique peinte en blanc
3-Pierre bleue
4-Toiture tuiles rouges
10-DEP en PVC
11-Chassis bois peint en blanc
12-Couvre mur en tuiles vernissées
13-Corniche en bois peinte en blanc

--- Limite de propriété


Notes:
Toutes les cotations sont en cm

001	09.2020	FX	Permis Urbanisme
N°	DAT.	DWG	REV.

1/50

2735_klcc13/14

Situation projetée

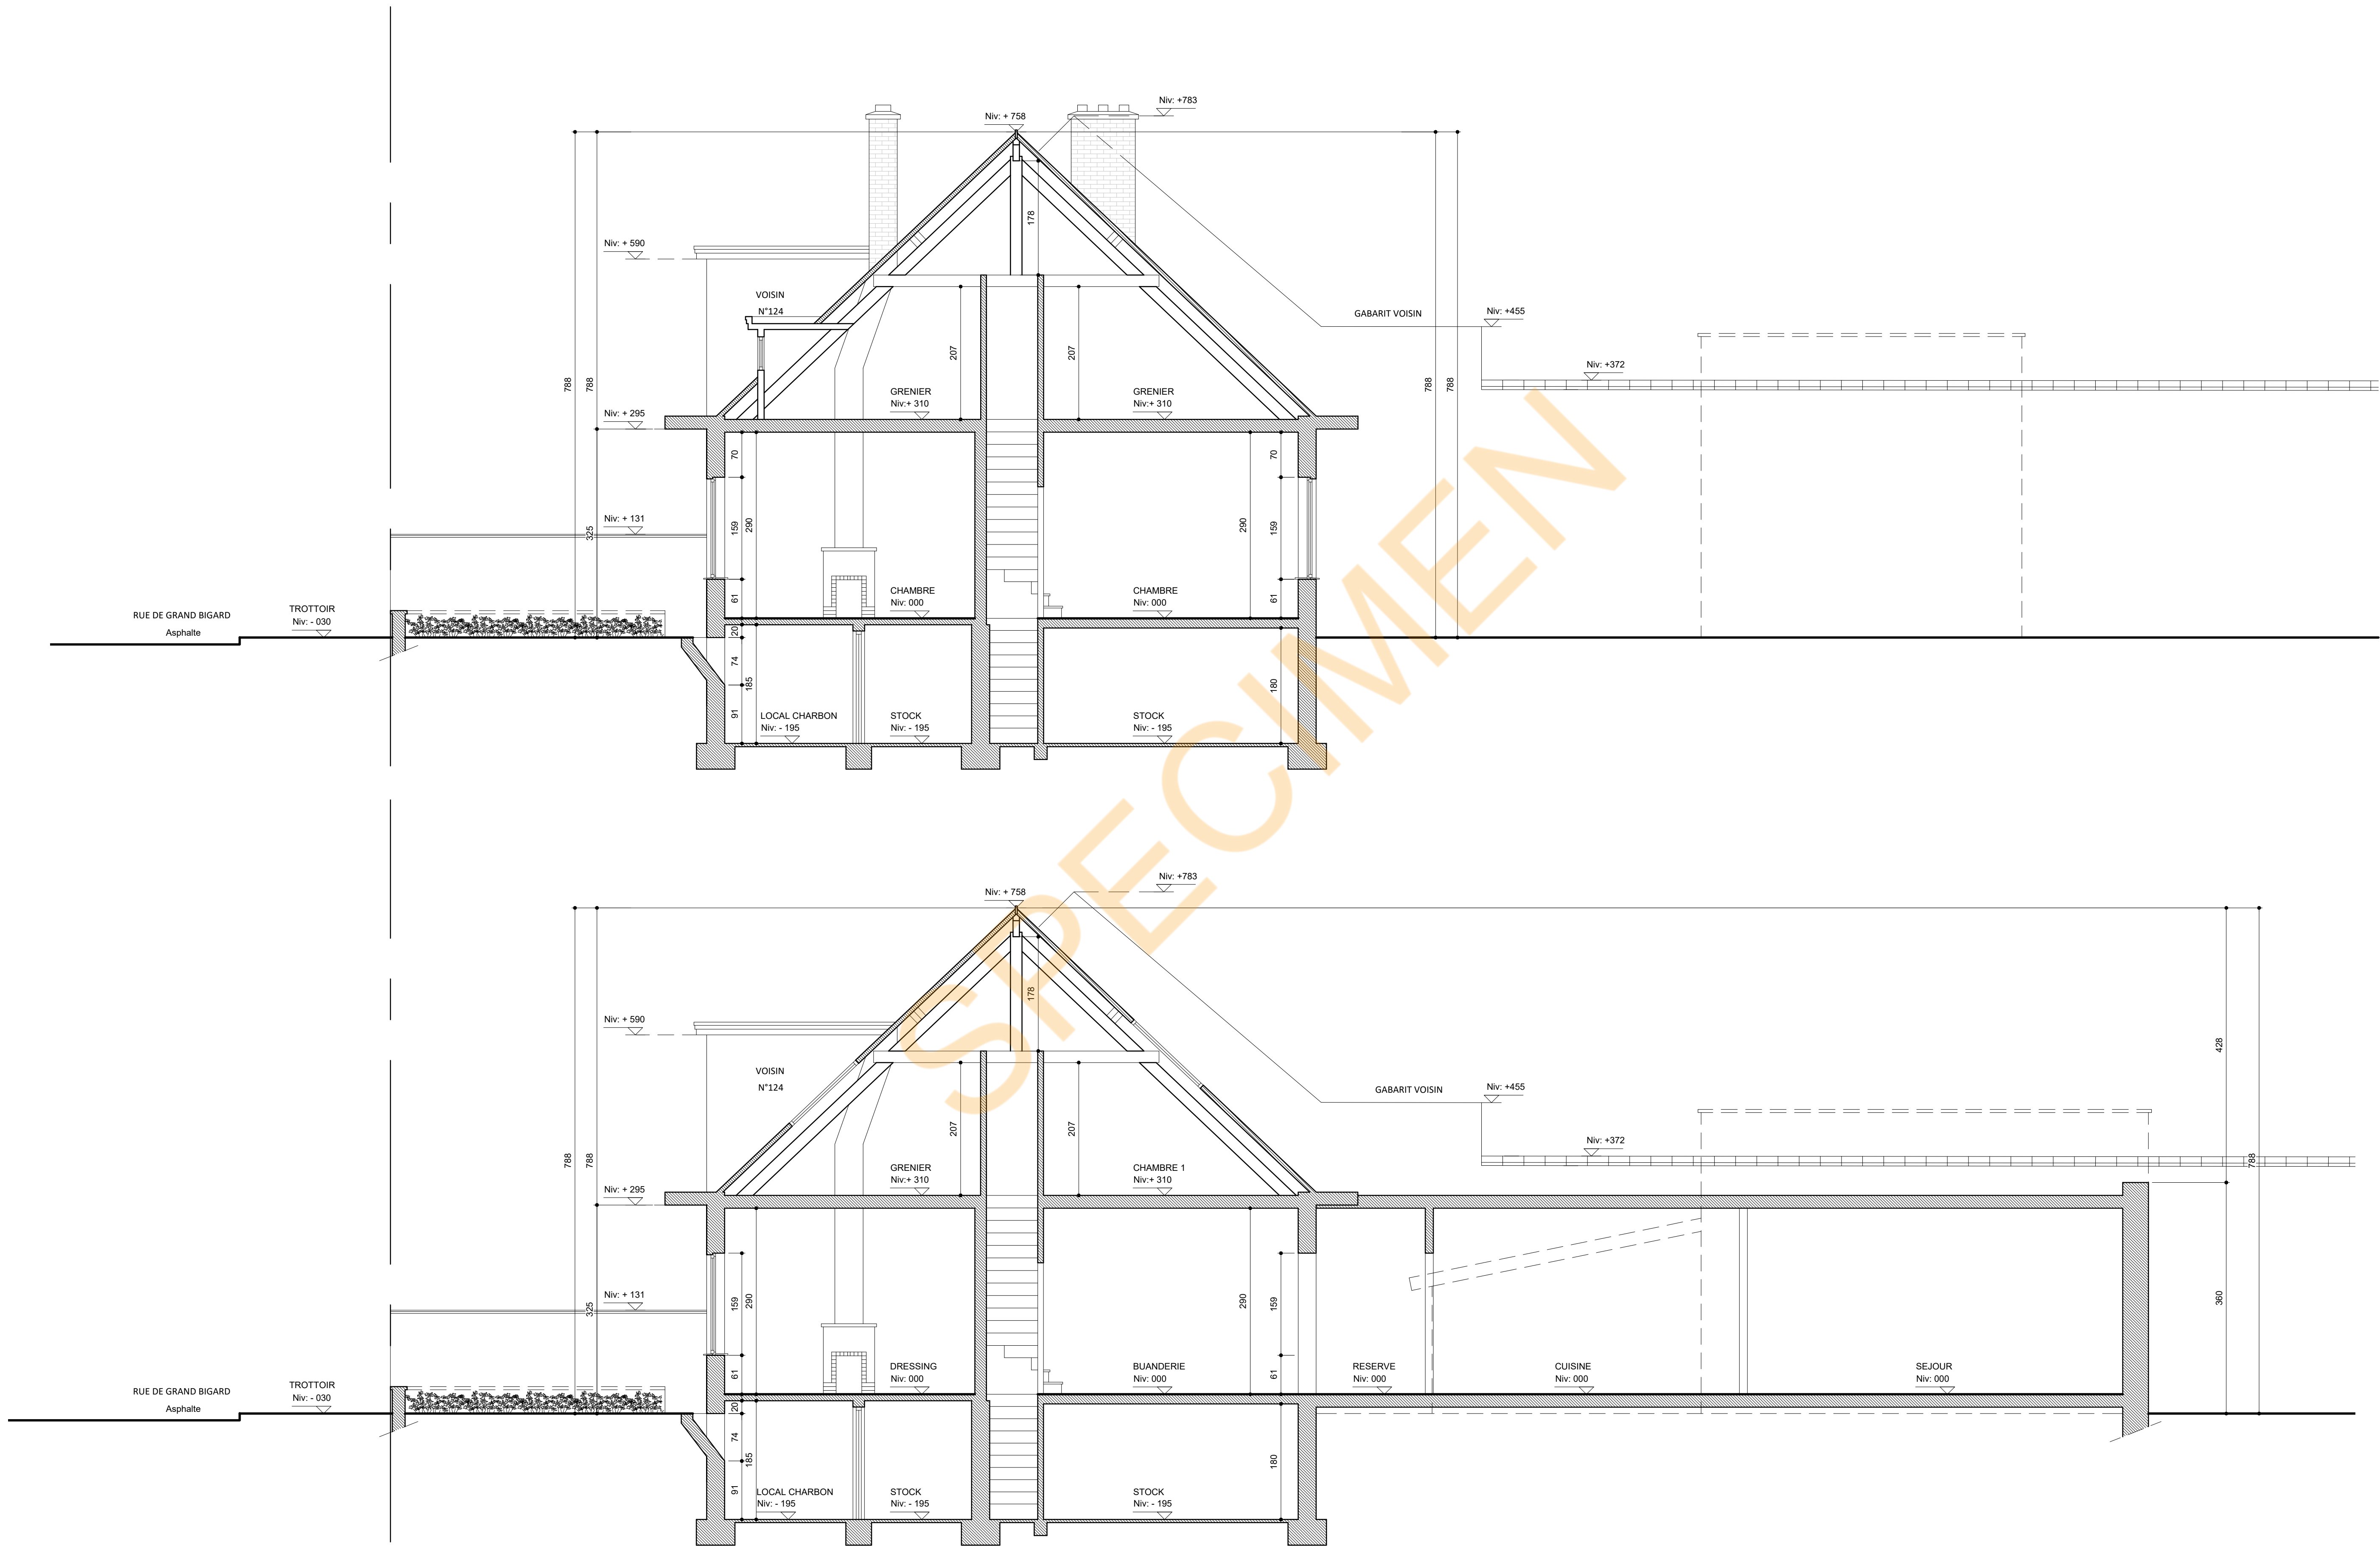

Situation de droit (1950)

Situation projetée

Titre du plan

Coupe A-A

Bureau d'études



PU4YOU
Siège administratif
Chaussée de Marche 482 - 5101 Namur
Av. Louise 523 2ème étage - 1050 Bruxelles
Tel +32 2 318 16 32
contact@ubex.be
Size+ s.r.l. - TVA/ BE 0446.676.783
RC Bruxelles: 626 (société civile)
Architecte : François Marchal

Demandeur

M. Kilicoglu Ayhan
GROOT
BUGAARDENSTRAAT 122 -
1620 DROGENBOS
Tel : +32 483 87 51 07

Adresse du bien et référence cadastrale

GROOT BUGAARDENSTRAAT
122 - 1620
22001*Div_Sect A_n°65x

Légende et notes

Objet de la demande

Toiture 1 versants

----- Limite de propriété

Notes:
Toutes les cotations sont en cm

001	09/2020	FX	Permis Urbanisme
N°	DAT	DWG	REV

1/50

2735_klbg14/14

Ce document est la propriété de PU4YOU – PU4YOU est un service produit par Size+ srl