




PLAN R0 - 1/50

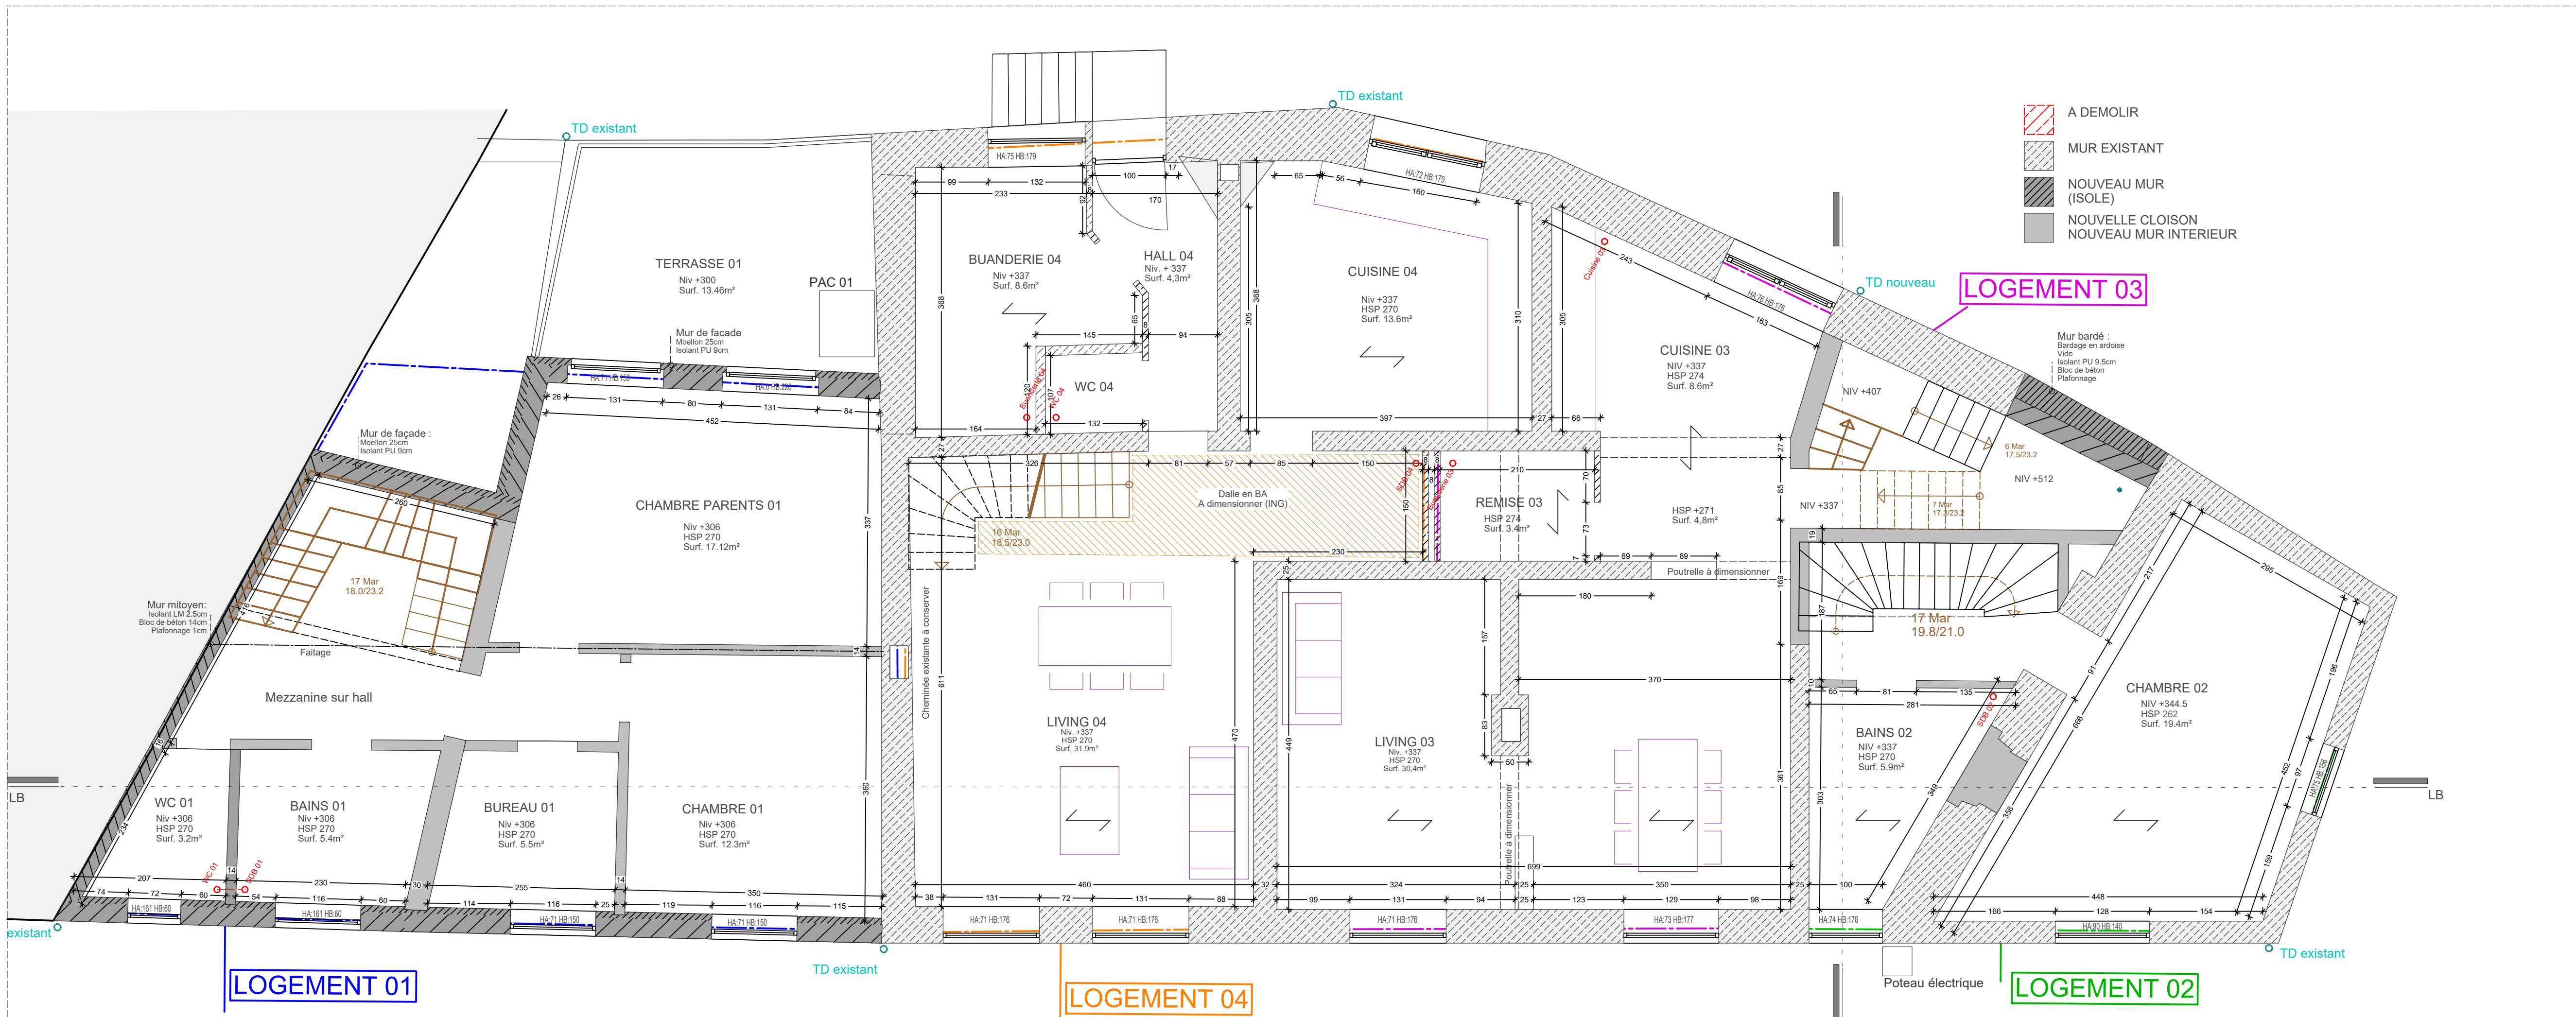

PLAN R+1 - 1/50

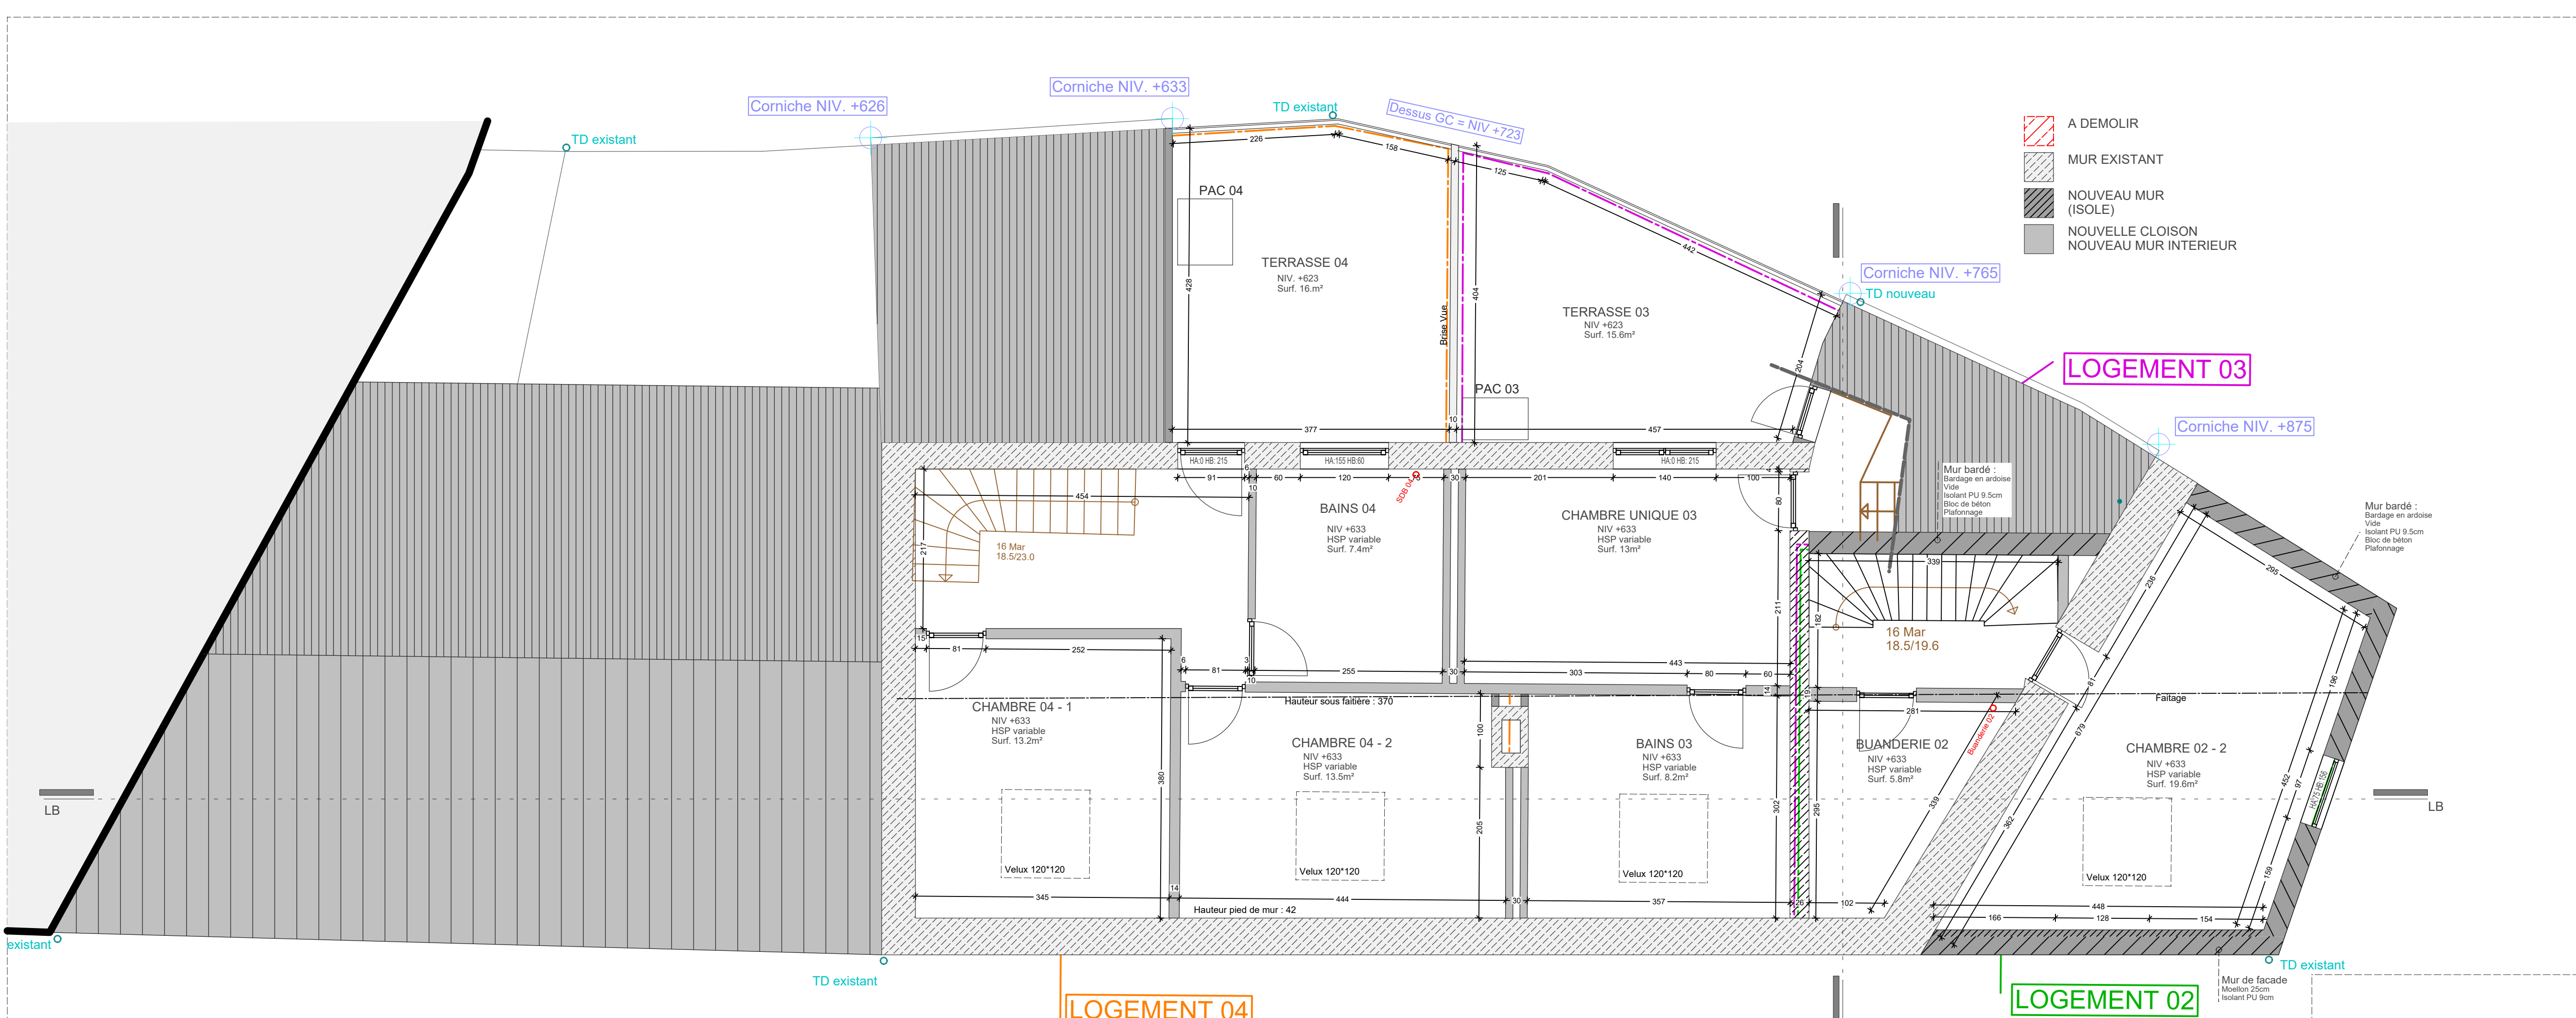

PLAN R+2 - 1/50

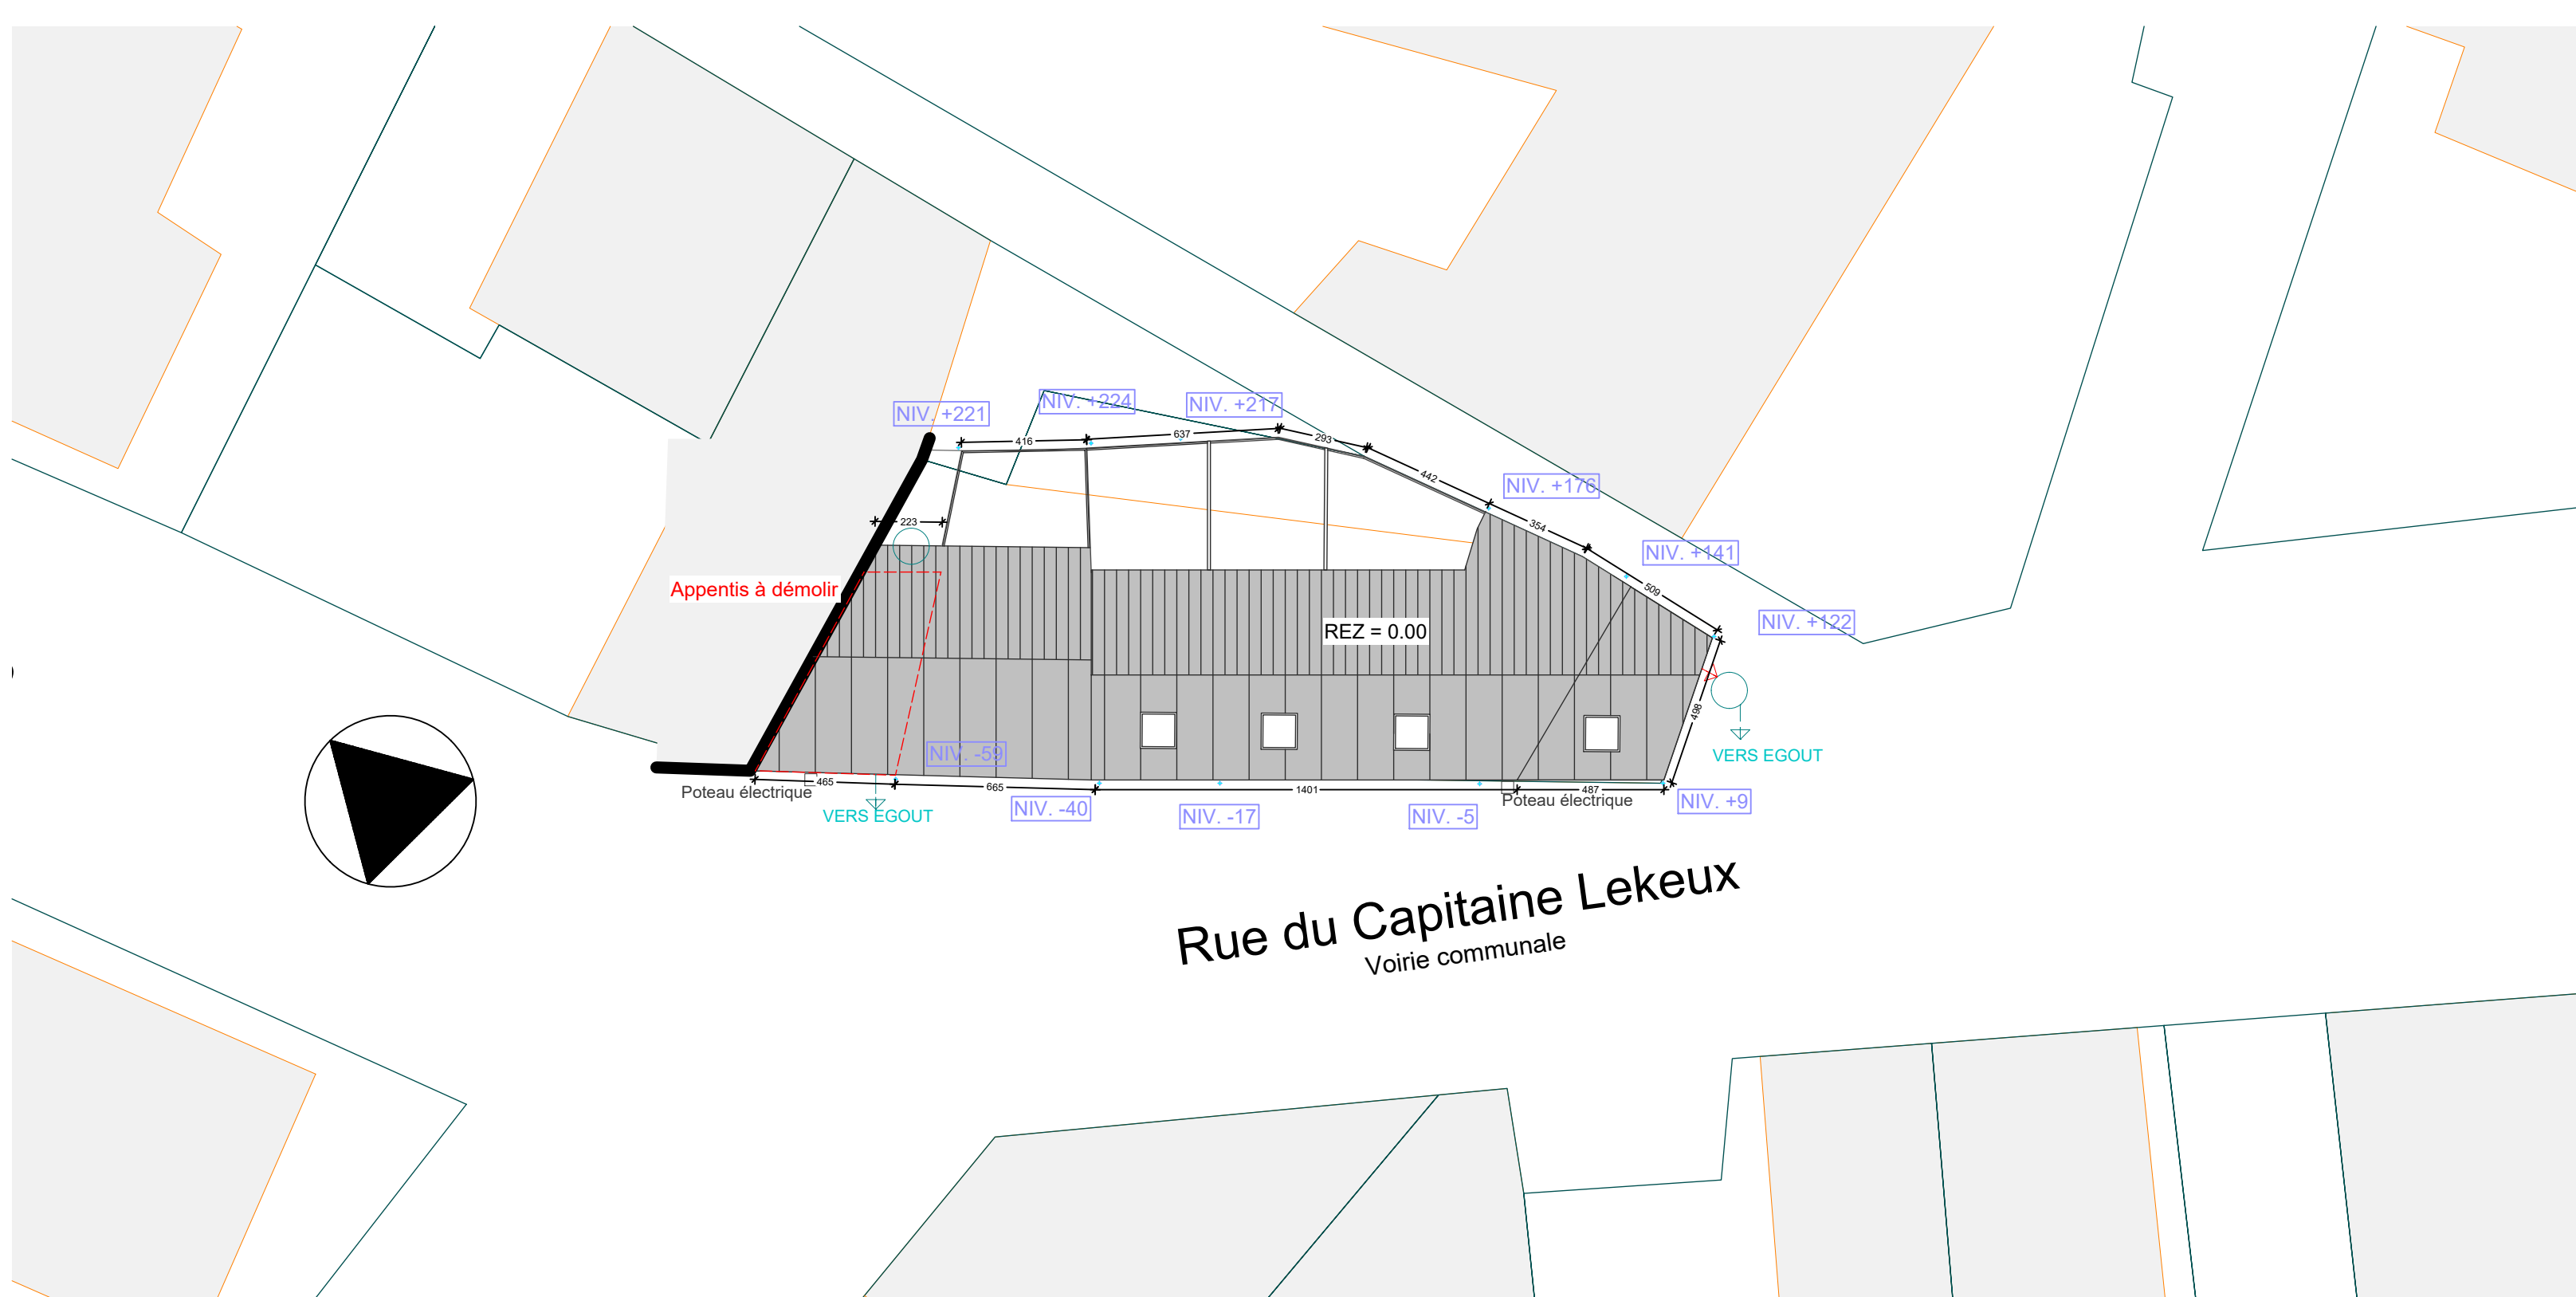

IMPLANTATION - 1/200



Architecte : Bureau d'Architectes BETTONVILLE 0475 / 62.52.85 m.bettonville@bureau-bettonville.be Zb, Stier - 4970 Stavelot			
M.oeuvre: Georges et Clairette DEJALLE-CARO 41, rue Capitaine Lekeux - 6698 Velsam			
Chanter: 1 rue Capitaine Lekeux - 6698 Velsam Cadastre Grand Halleux- section A - n°371.k			
Plan: situation projetée - plans	Echelle: 1/50	Numéro du plan: 03/04	Date du plan: 29/07/2019
Numéro projet:		Numérisé par:	