
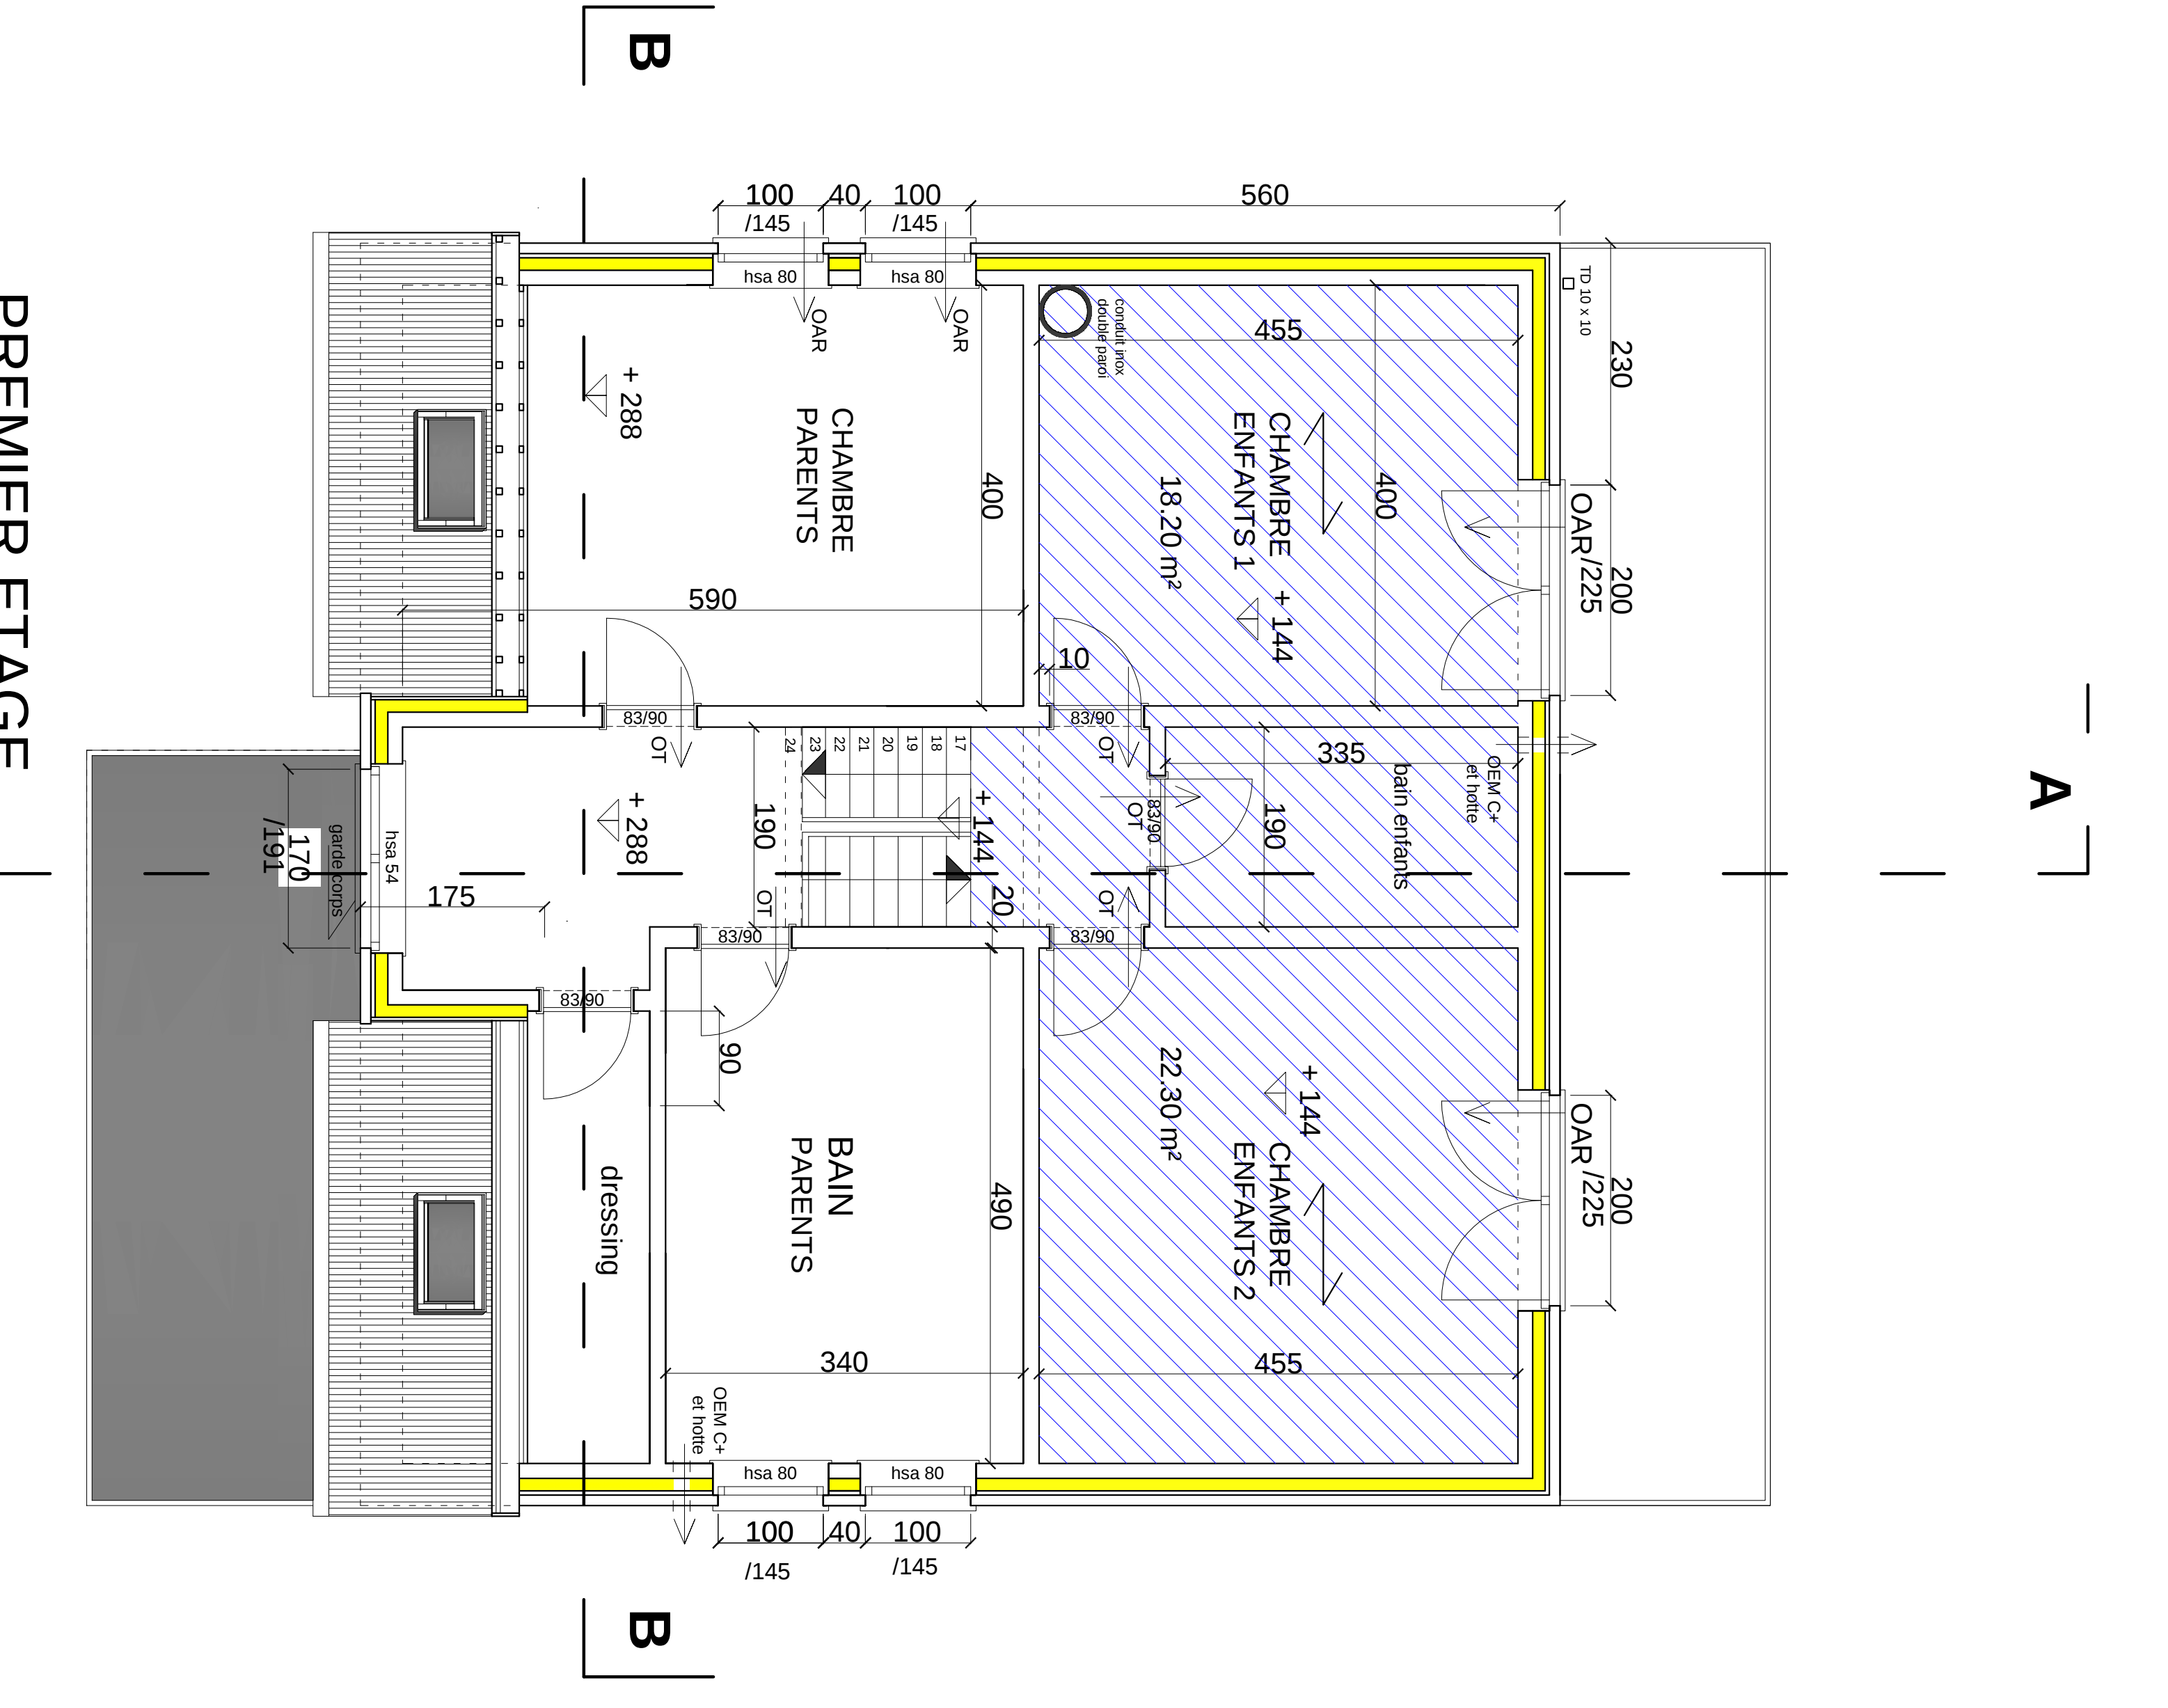
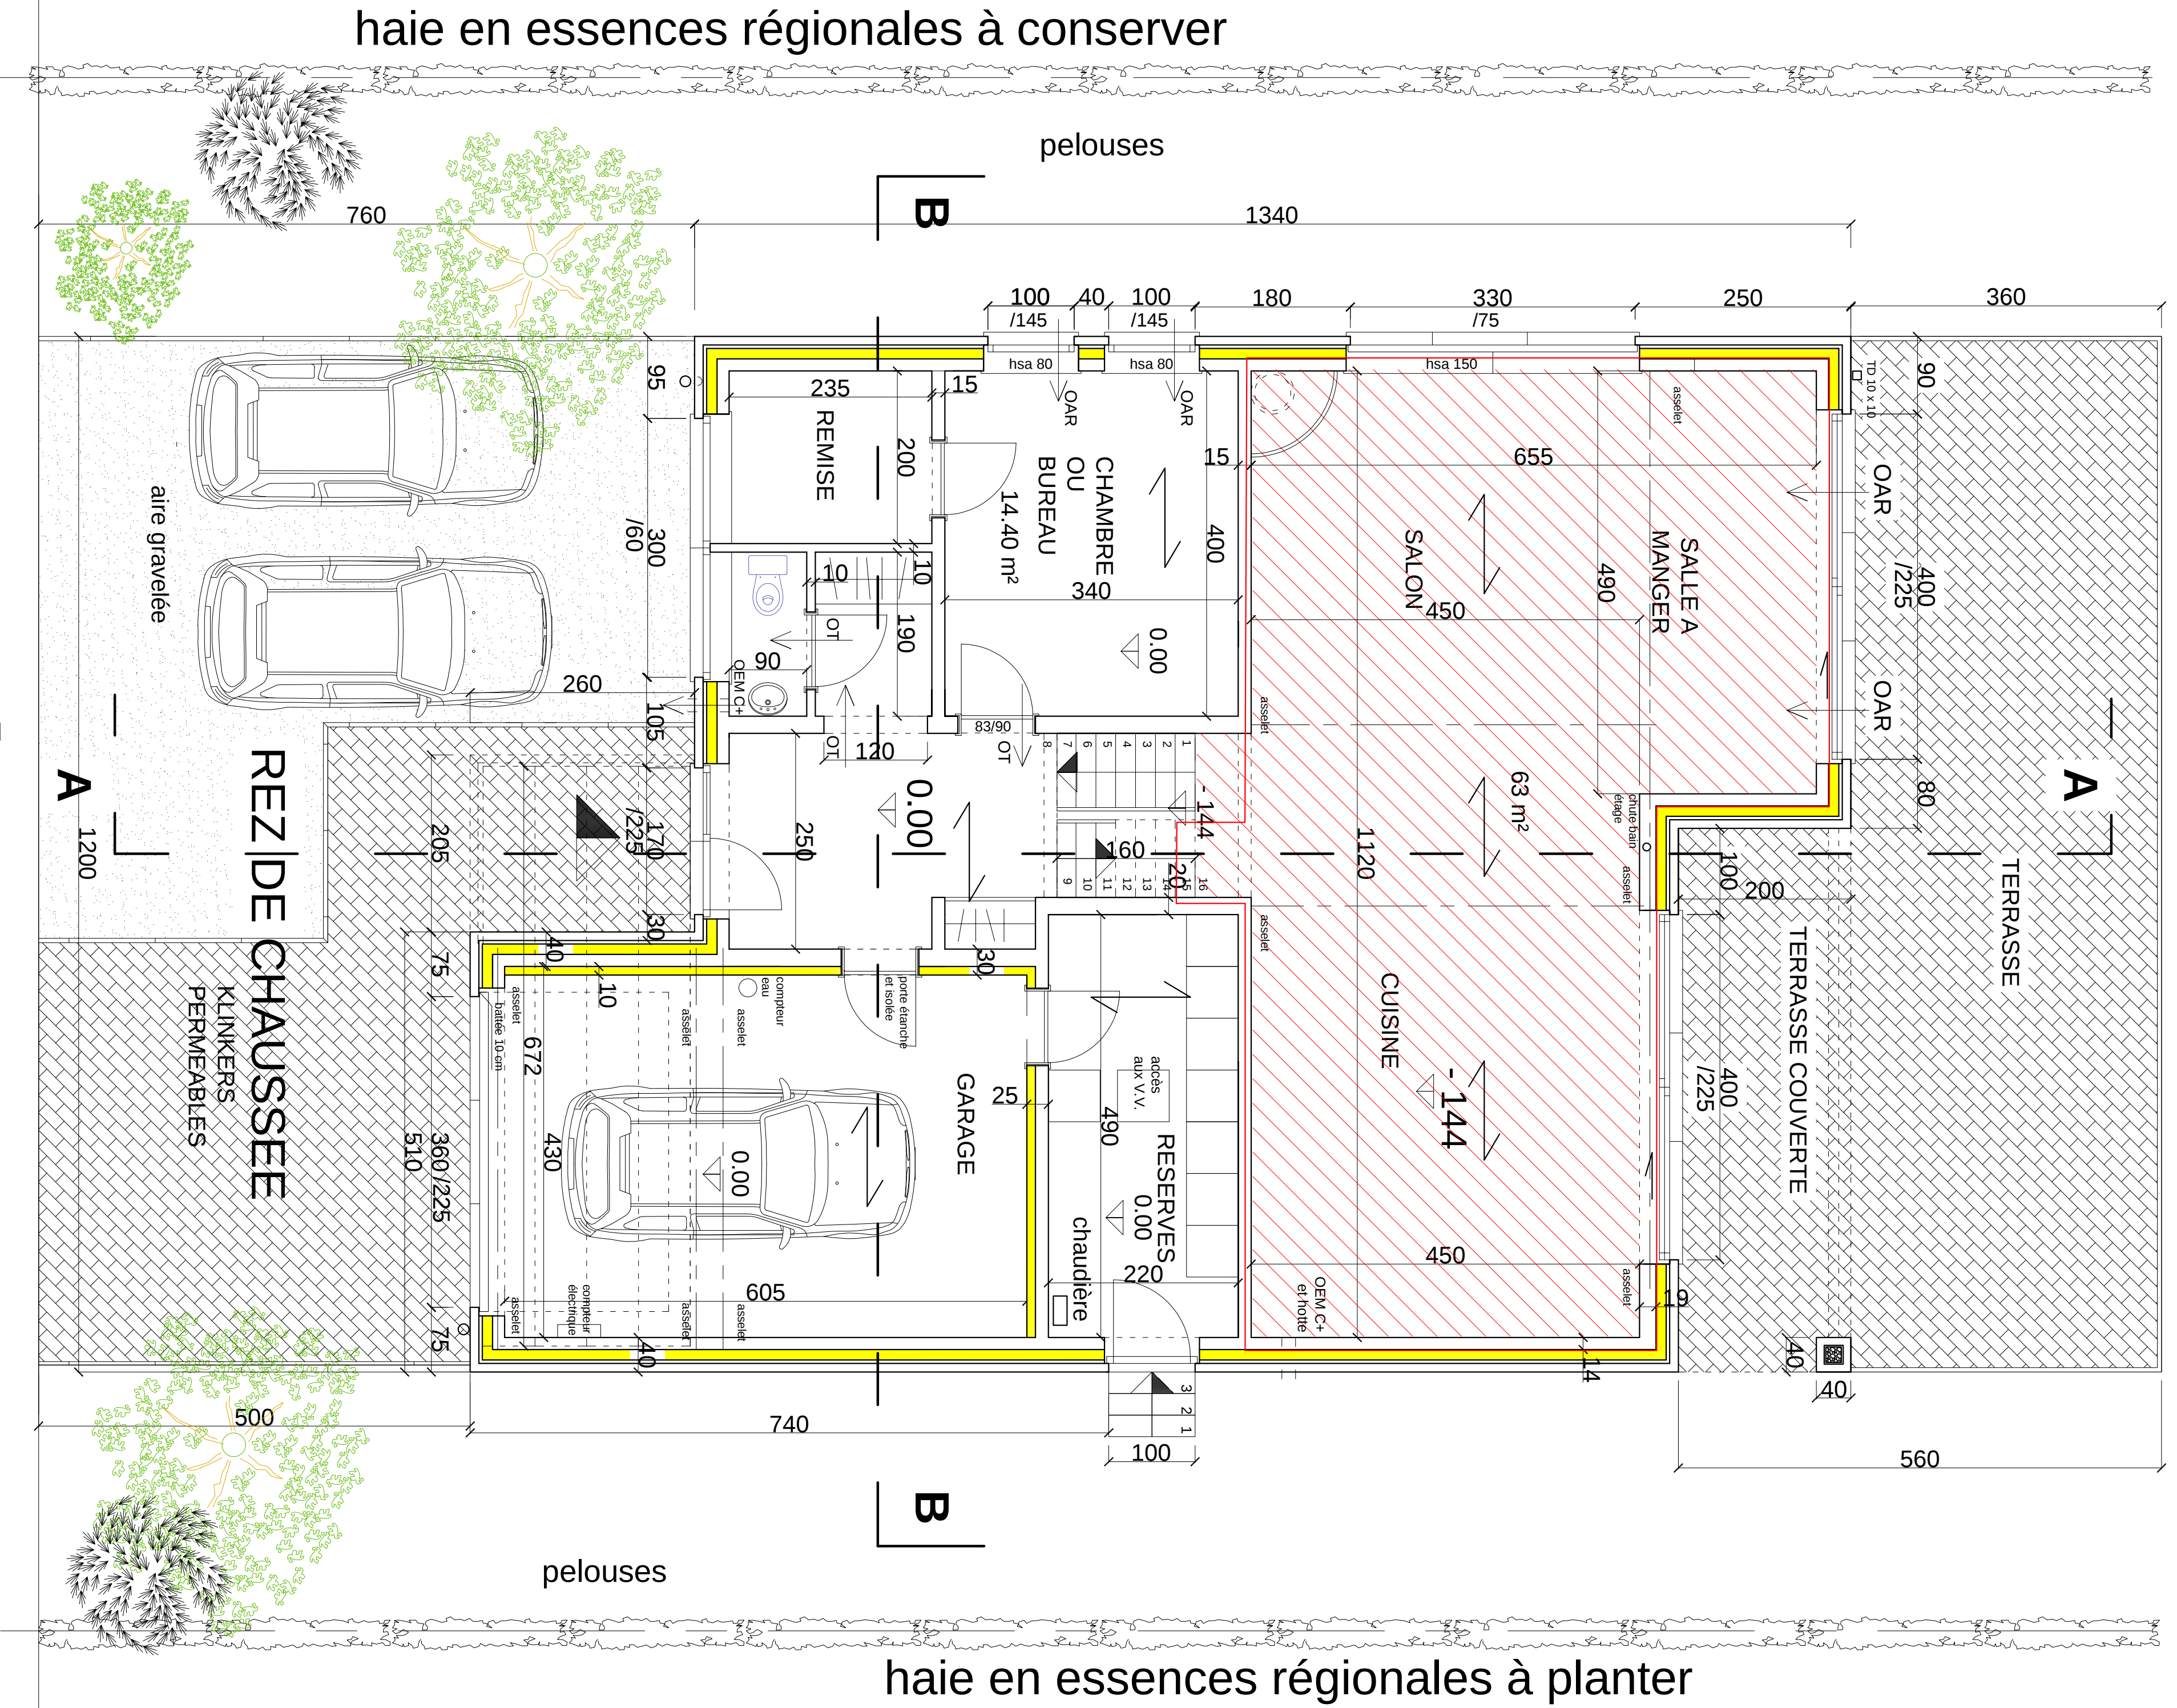
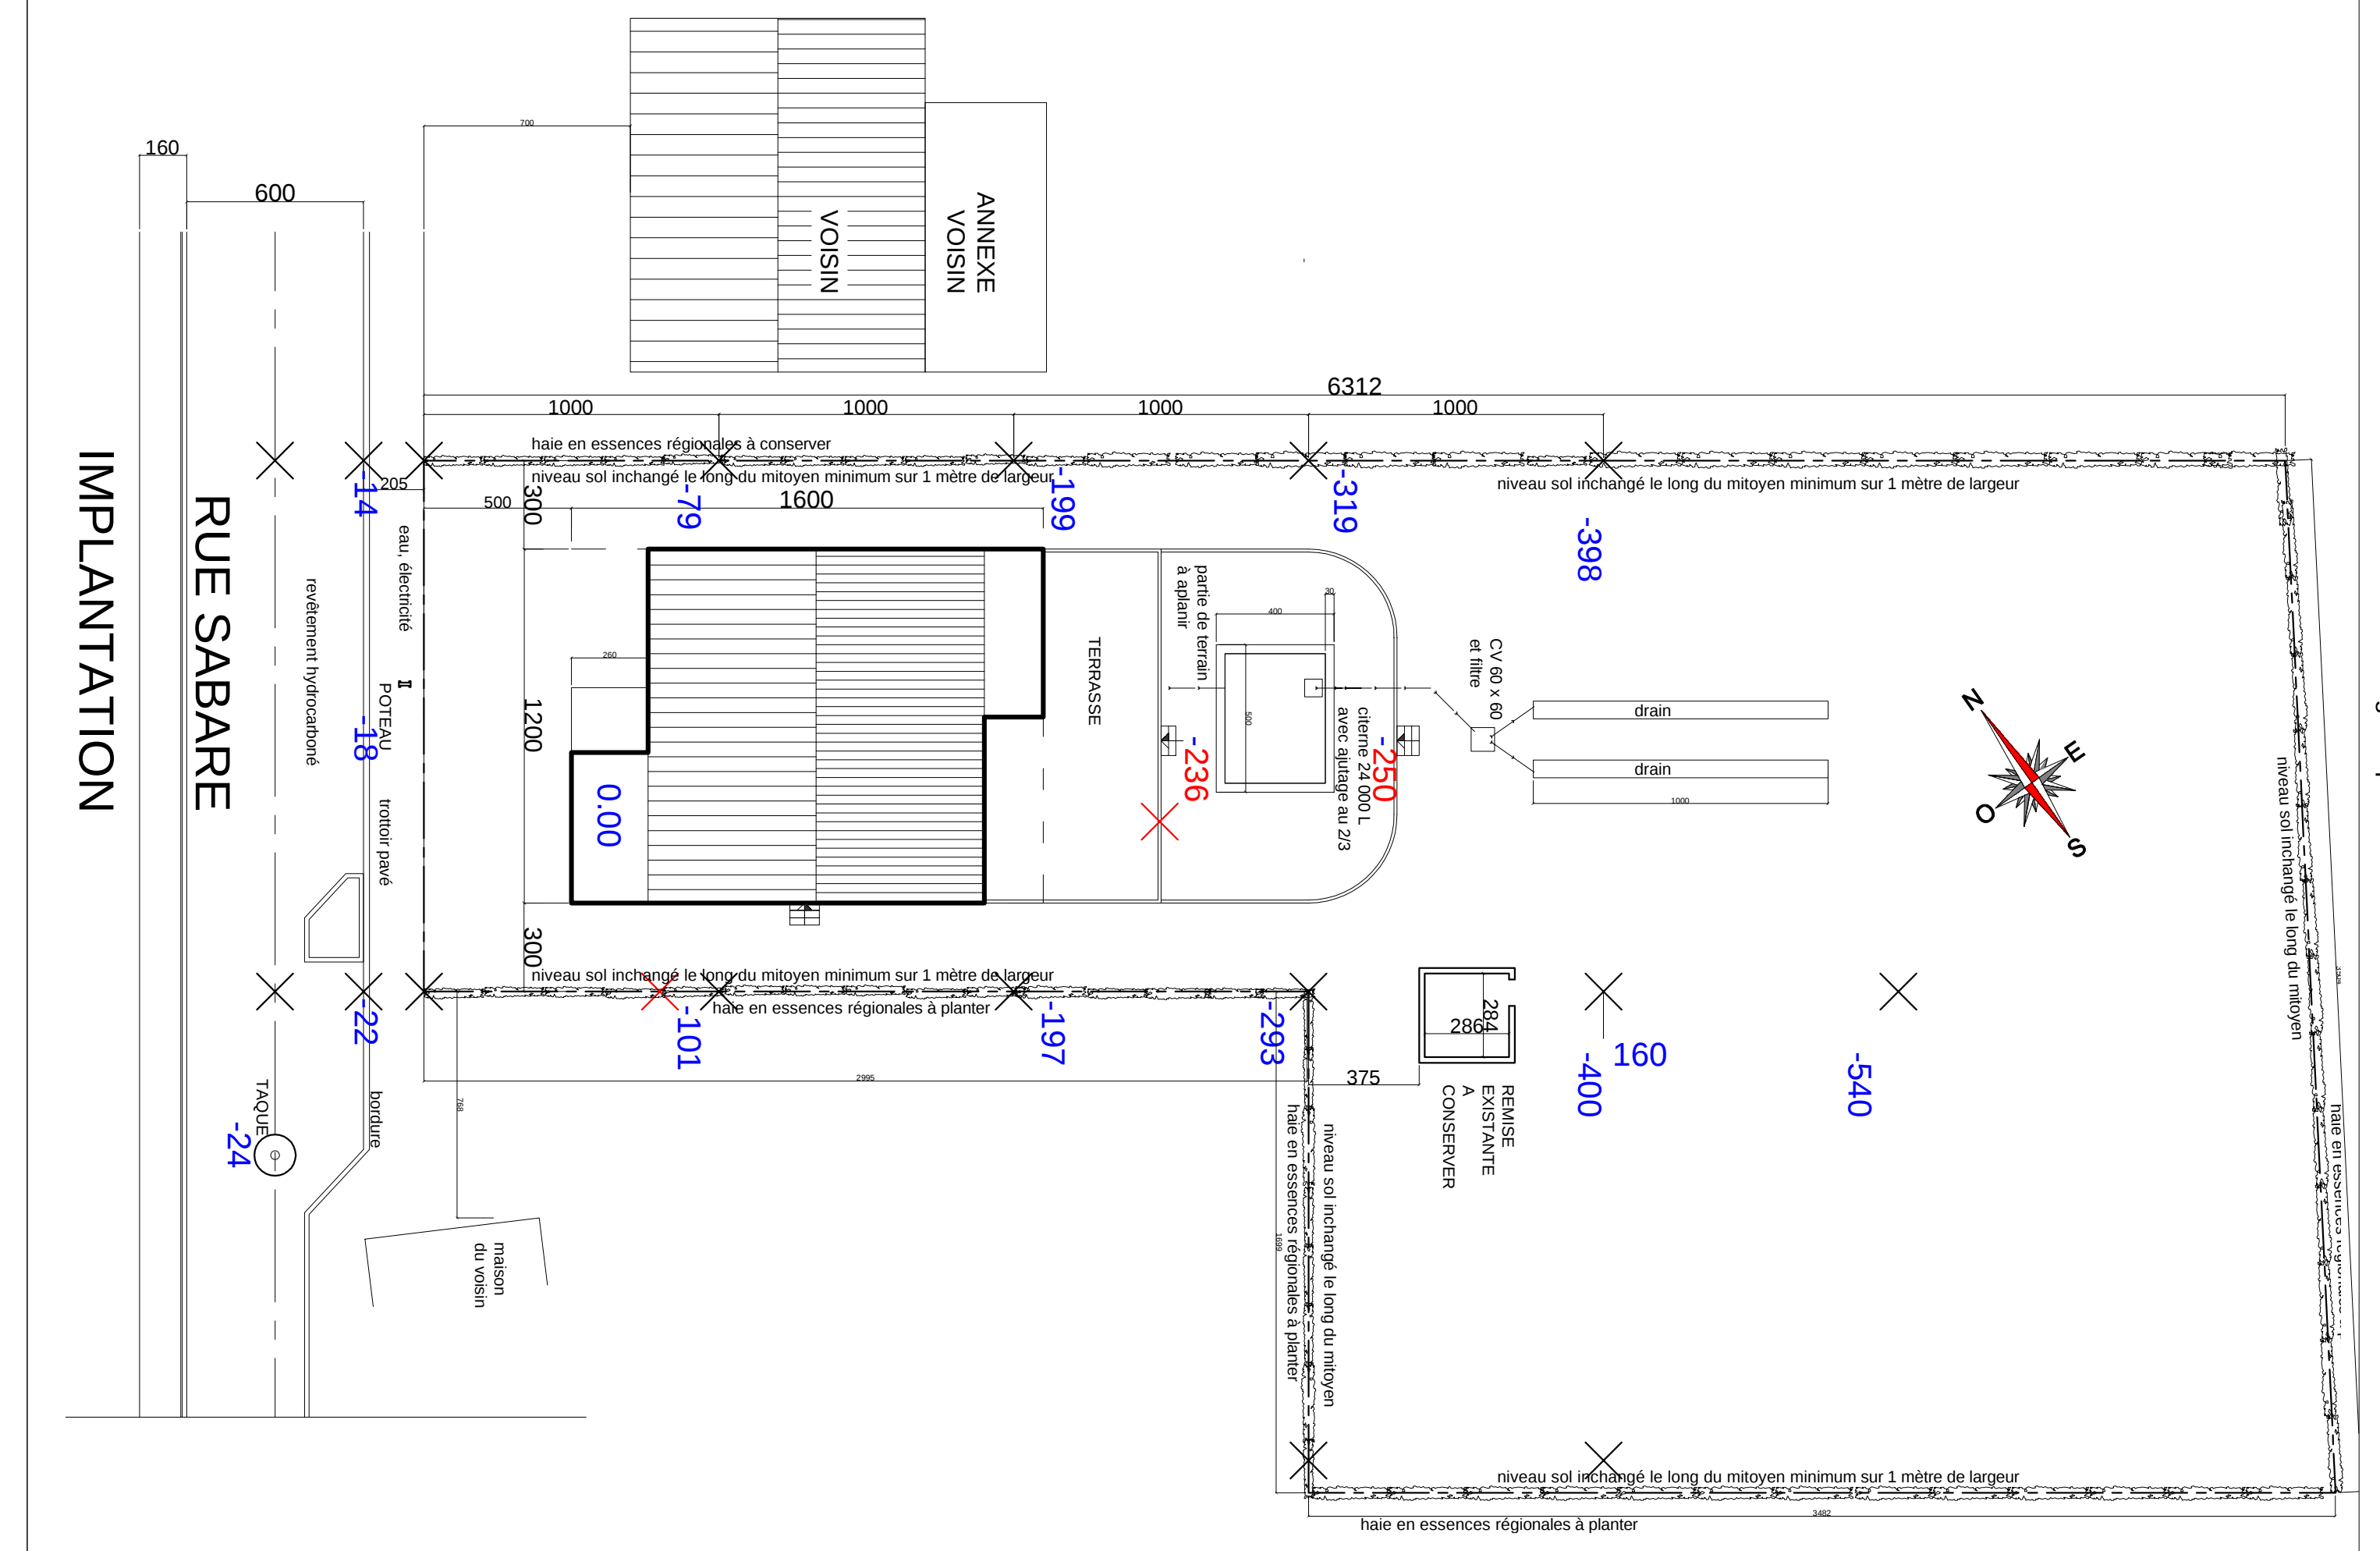


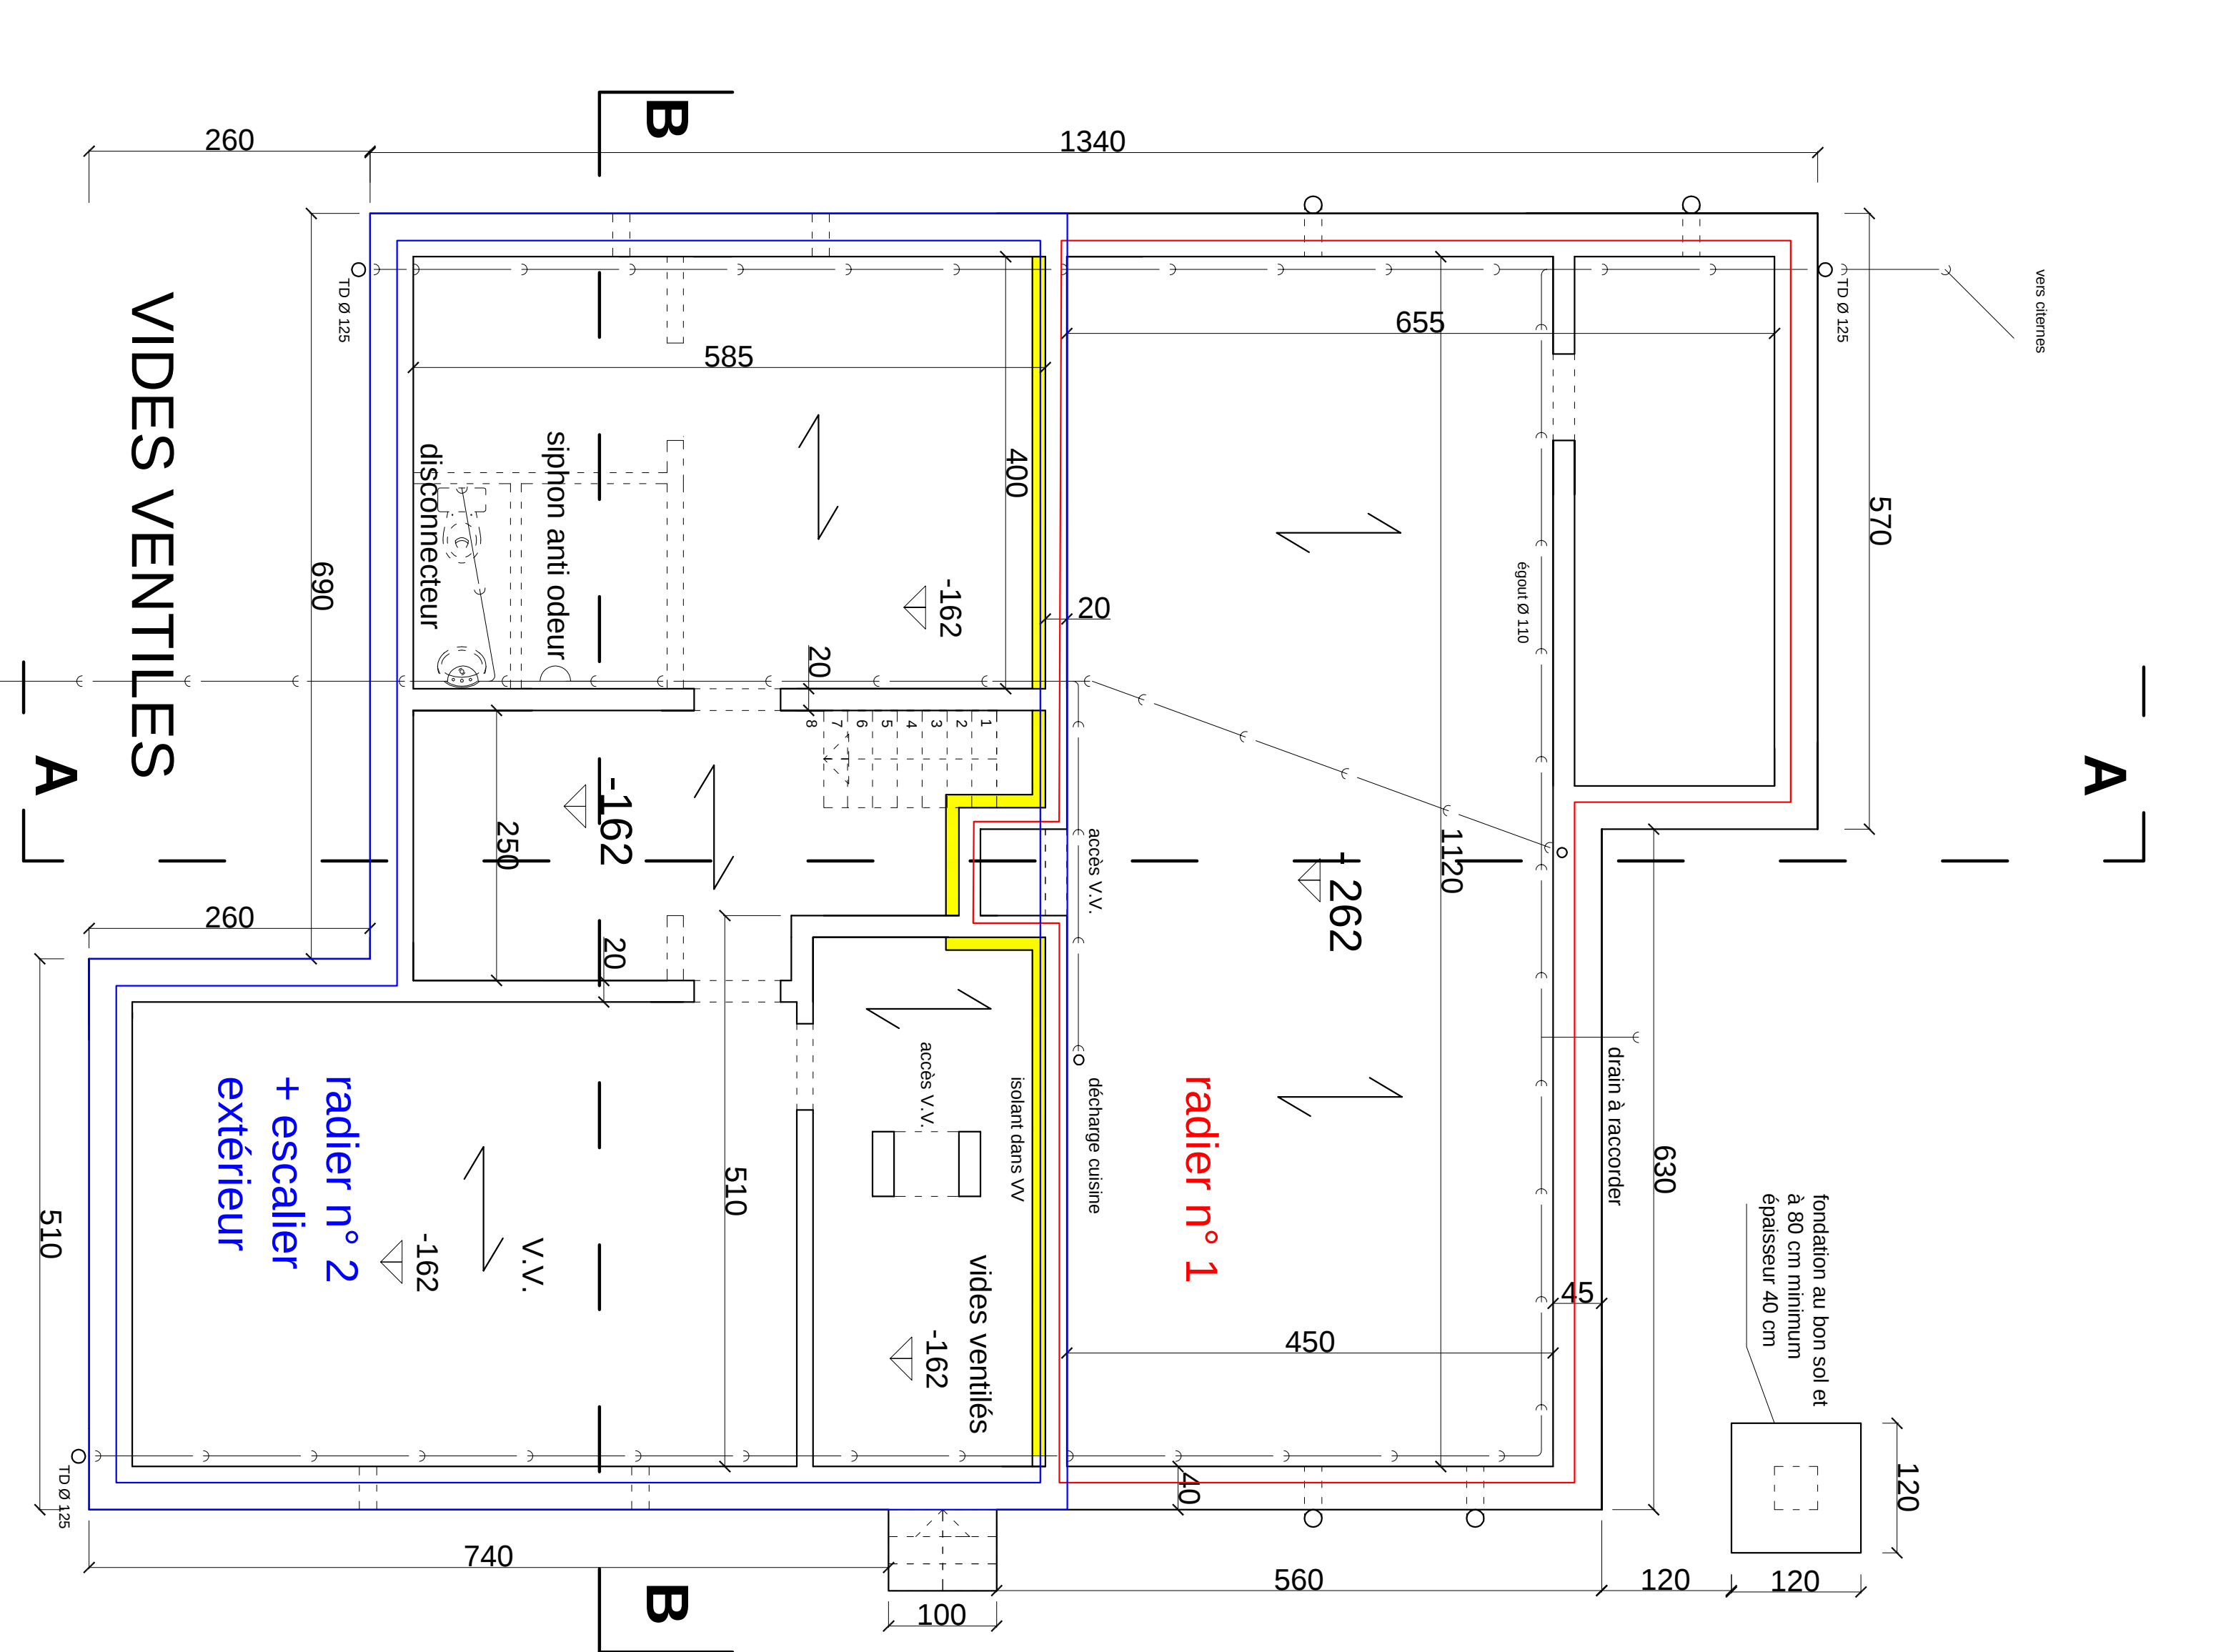

MODÈLE 1E	
NATURE DES TRAVAUX : CONSTRUCTION D'UNE MAISON D'HABITATION	
SITUATION DU CHANTIER : rue Sabare n° 14 4602 CHÉRAÏTE	
CADASTRE : SECTION A n° 1008 k 4ème DIVISION surface : 1729 m²	
BUREAU D'ARCHITECTURE : FIDANZA Dino 4000 LIÈGE Tél : 0497 35 65 62 Email : fidanza.dino@skynet.be	
MAÎTRE DE L'OUVRAGE ET ADRESSE : Monseigneur et Madame Jacques et Sarah PAYSANT - MIR FERNANDEZ gsm : 0499 19 28 48 Email : paysantjacques@hotmail.be	
POUR ACCORD : L'INGÉNIEUR ARCHITECTE : L'ENTREPRENEUR :	
MAÎTRE DE L'OUVRAGE :	
A CONSTRUIRE : EXISTANT : A DÉMOLIR : ISOLATION :	
DATE : 28/09/2020	
AUTORISATIONS :	
ÉCHELLE : 1/50	
DISQUE DUR :	
FICHIER 1 PLANS ET IMPLANTATION	
DOSSIER n° 2800	