



ETAGE

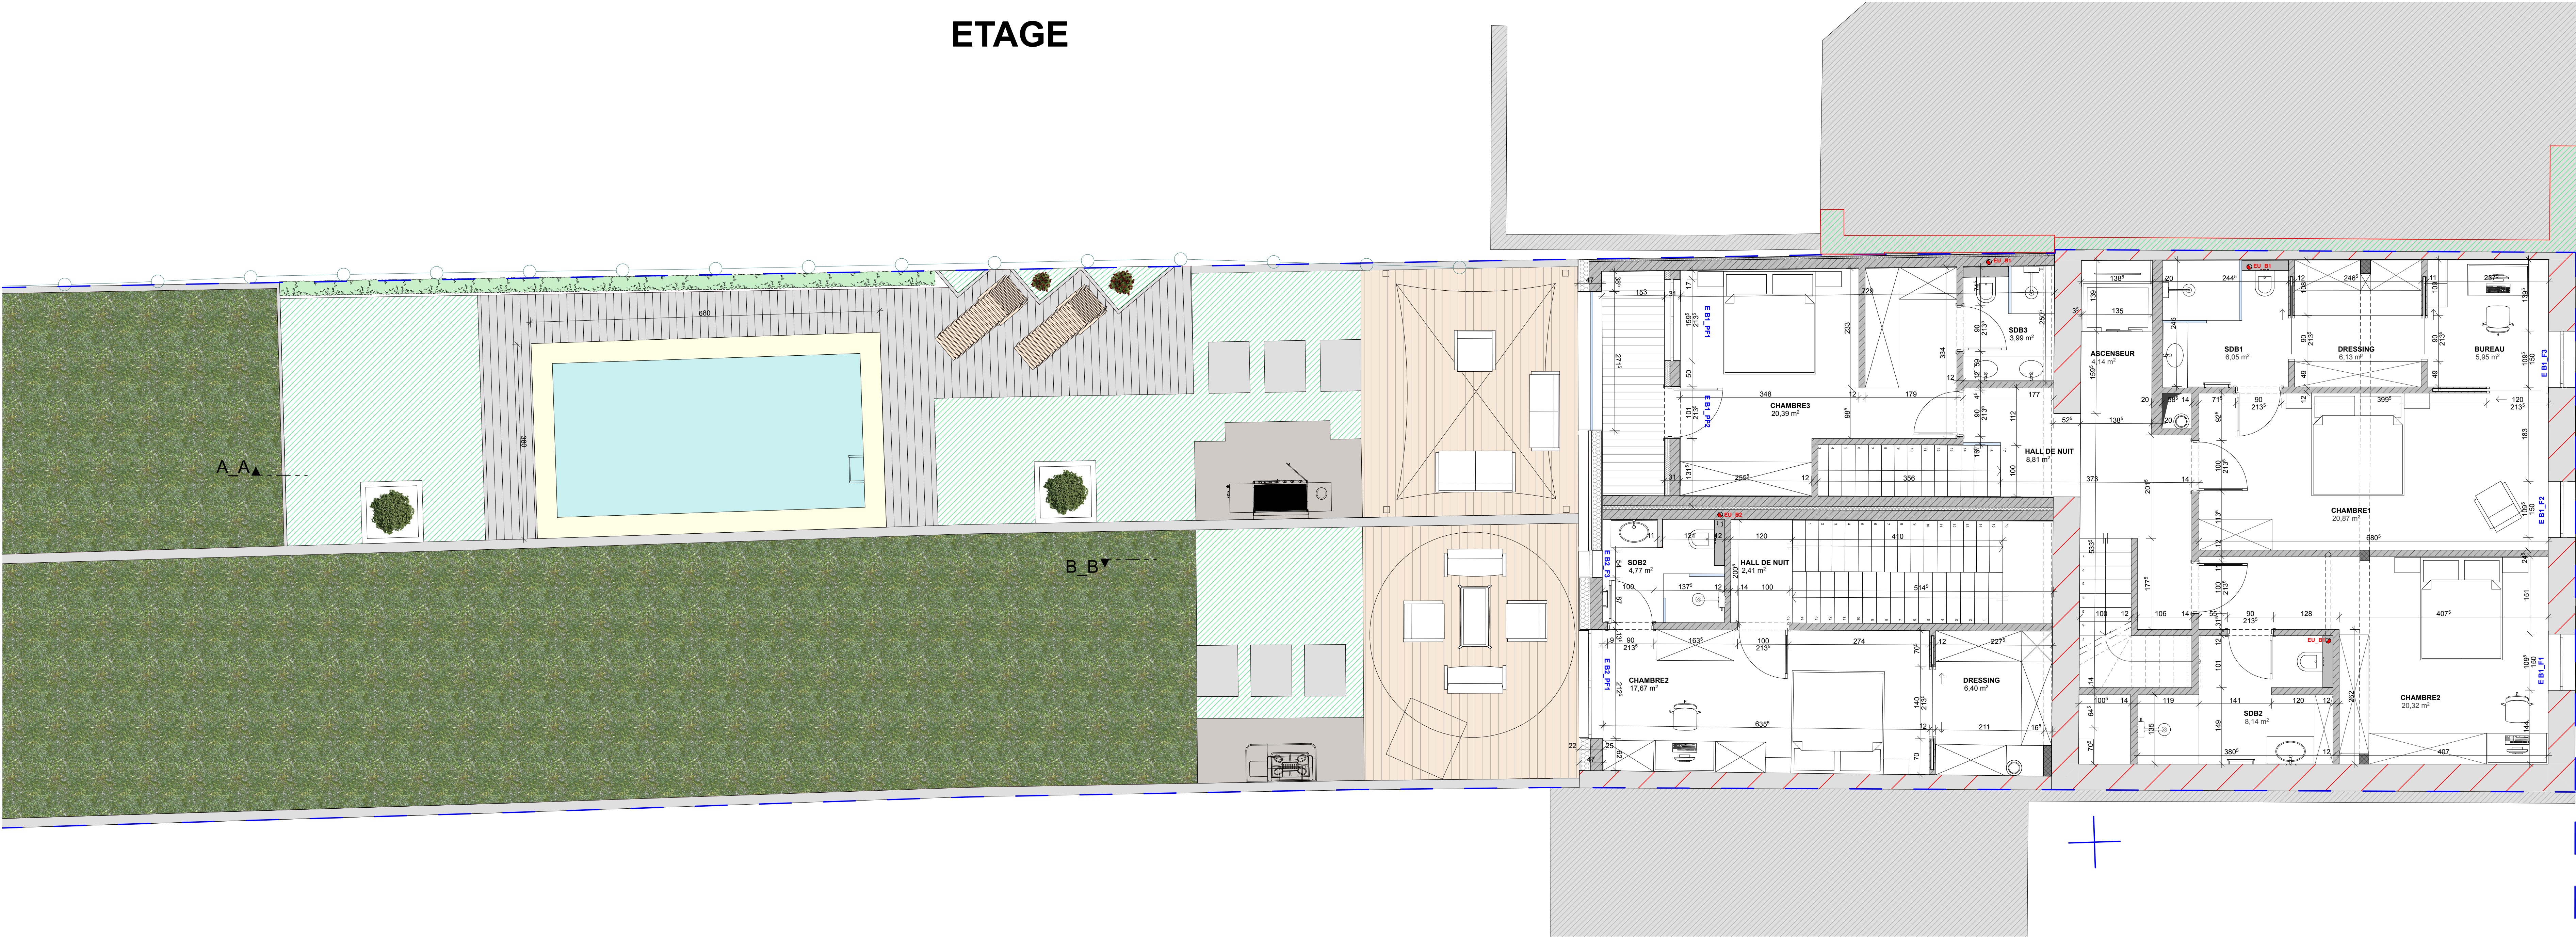

COMBLE

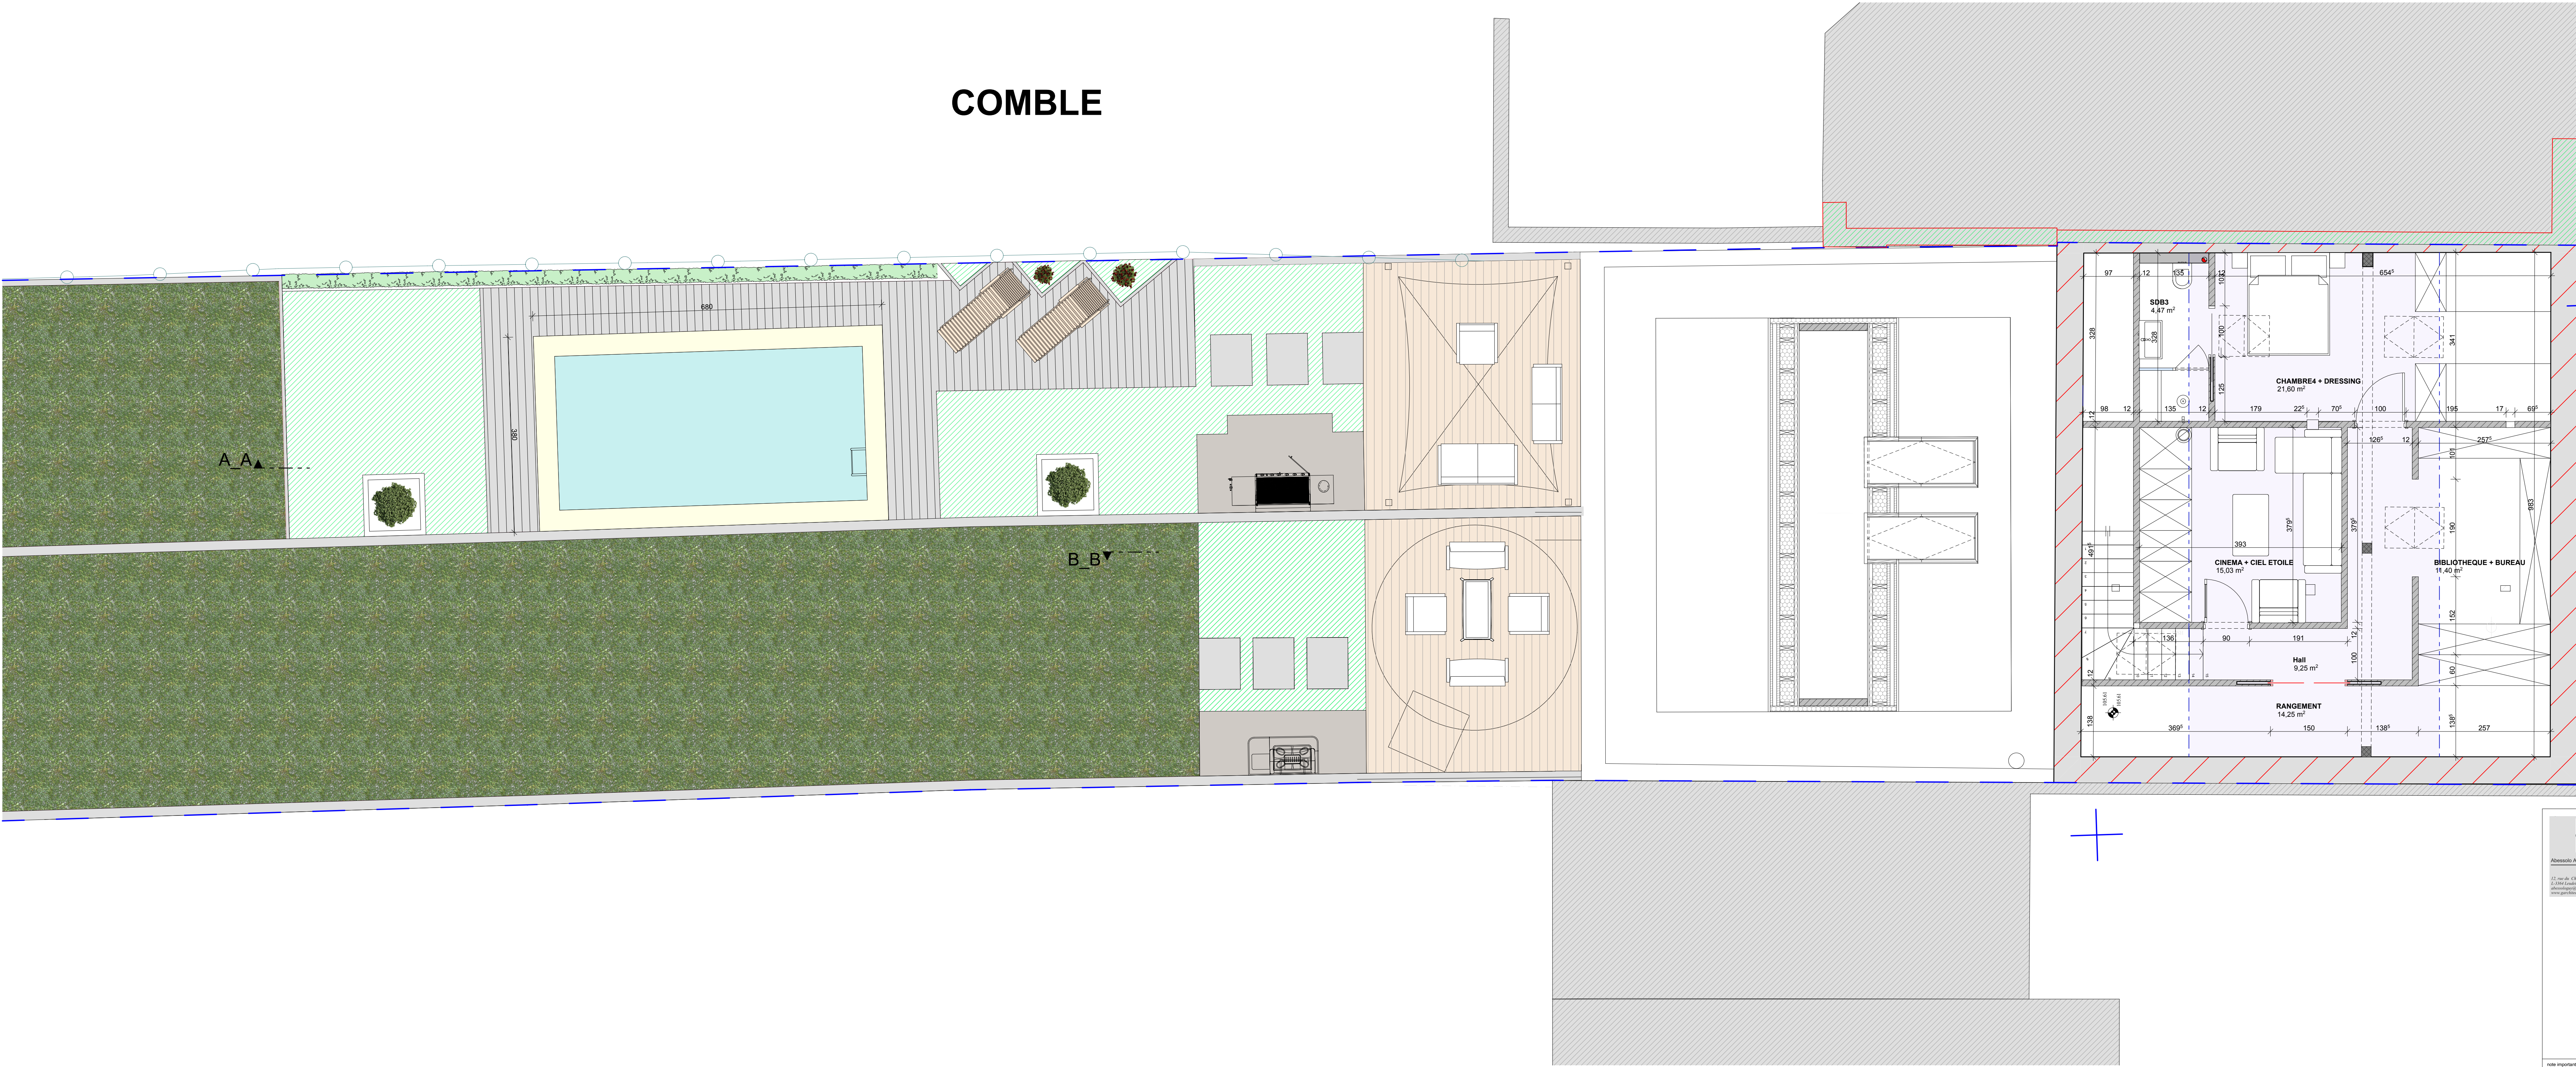

G.A.A.

Dessiné par :

G.A.A.

Contrôlé par :

Fichier : 02

ROOSENS RHEINOLD

div 1 sect A 1853 V2 P0000

Rue de Longwy 105

6750 Aubange

Objet : DEMANDE D'AUTORISATION

Date : 05/10/2021

Echelle : 1:50

PLANS: ETAGE ET COMBLE

Roosens Rheinold

div 1 sect A 1853 V2 P0000

Rue de Longwy 105

6750 Aubange


Objet : DEMANDE D'AUTORISATION

Date : 05/10/2021


Echelle : 1:50

PLANS: ETAGE ET COMBLE

SOUS- SOL

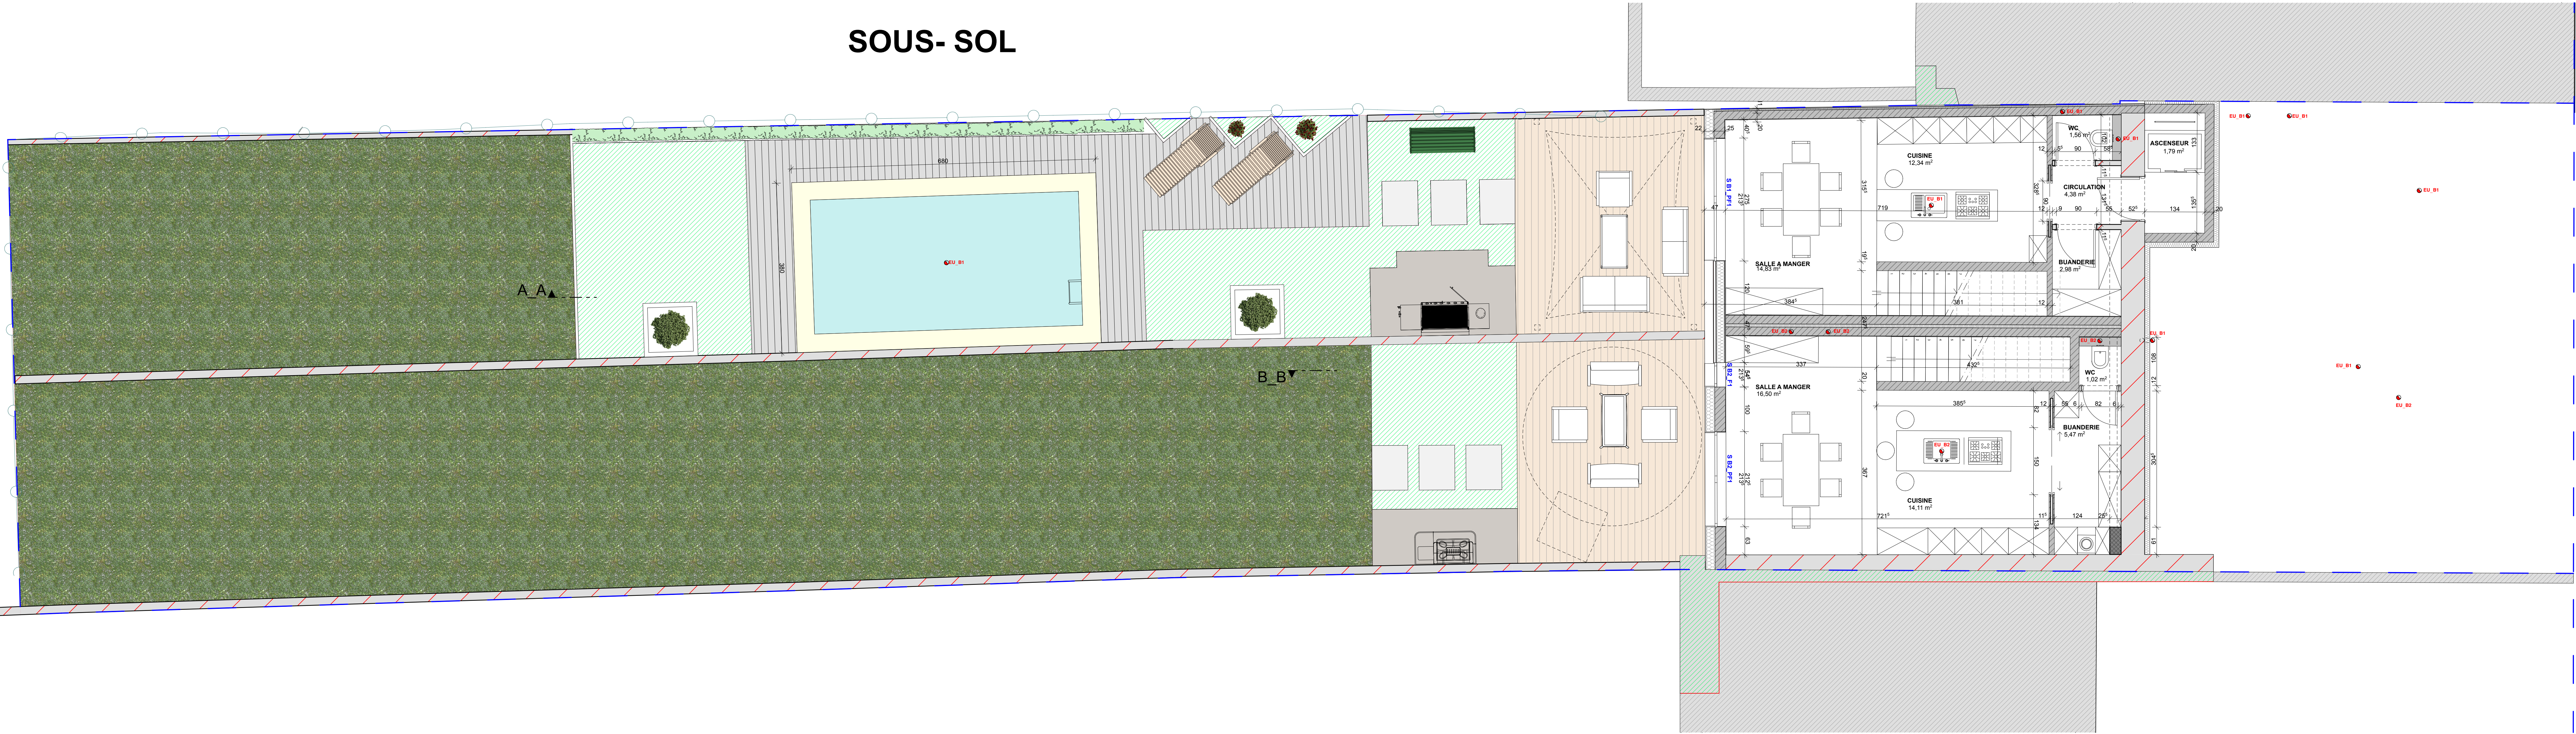

REZ DE CHAUSSEE

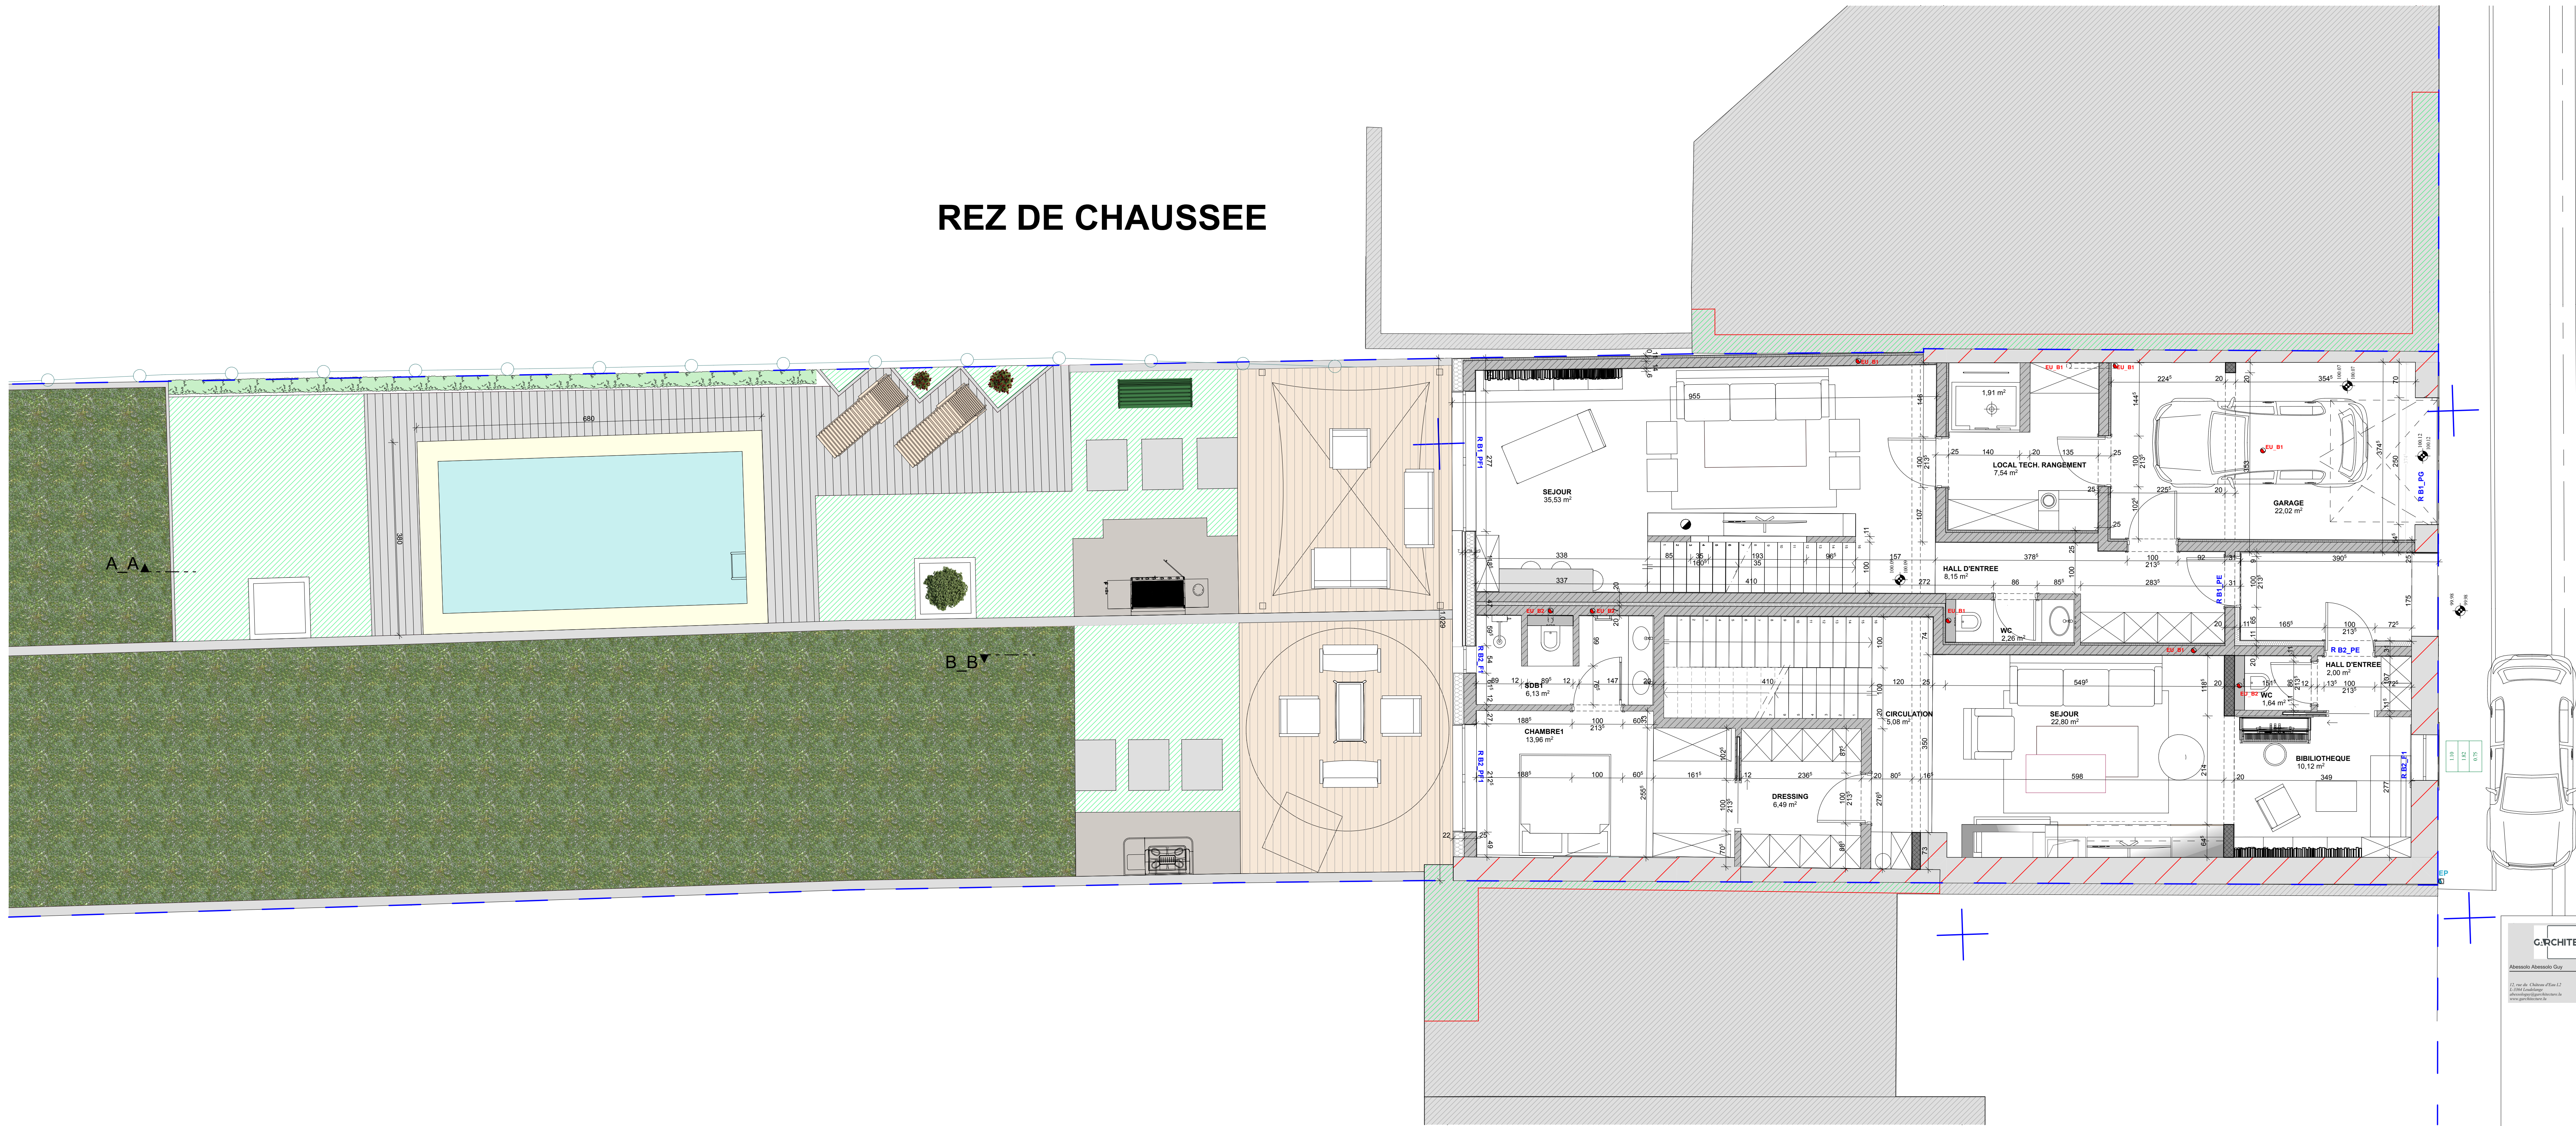

G.A.A.

Roosens Rheinold

div 1 sect A 1853 V2 P0000

Rue de Longwy 105

6750 Aubange

Objet : **DEMANDE D'AUTORISATION**

Date : 05/10/2021

Echelle : 1:50

Plans : **SOUS- SOL**

RDC



Dessiné par : G.A.A.

Contrôlé par : G.A.A.

Fichier : **01**

CANALISATION



The diagram illustrates the sewerage network (canalisation) for a building and its surrounding areas. The plan includes a large green lawn area, a swimming pool, and a building with multiple rooms. The sewerage layout is shown with red lines and arrows, indicating the flow direction. The layout includes a main sewer line running horizontally across the middle of the plan, with various branches and connections to different parts of the building and the surrounding areas. The plan also shows the connection to a public sewerage system on the right side of the image.

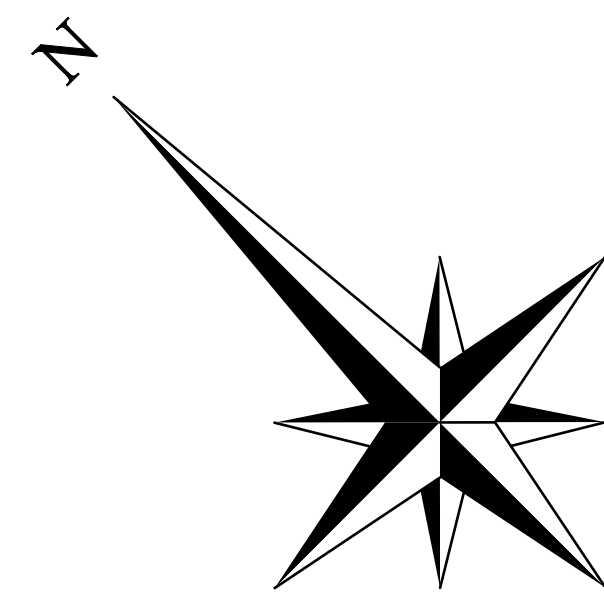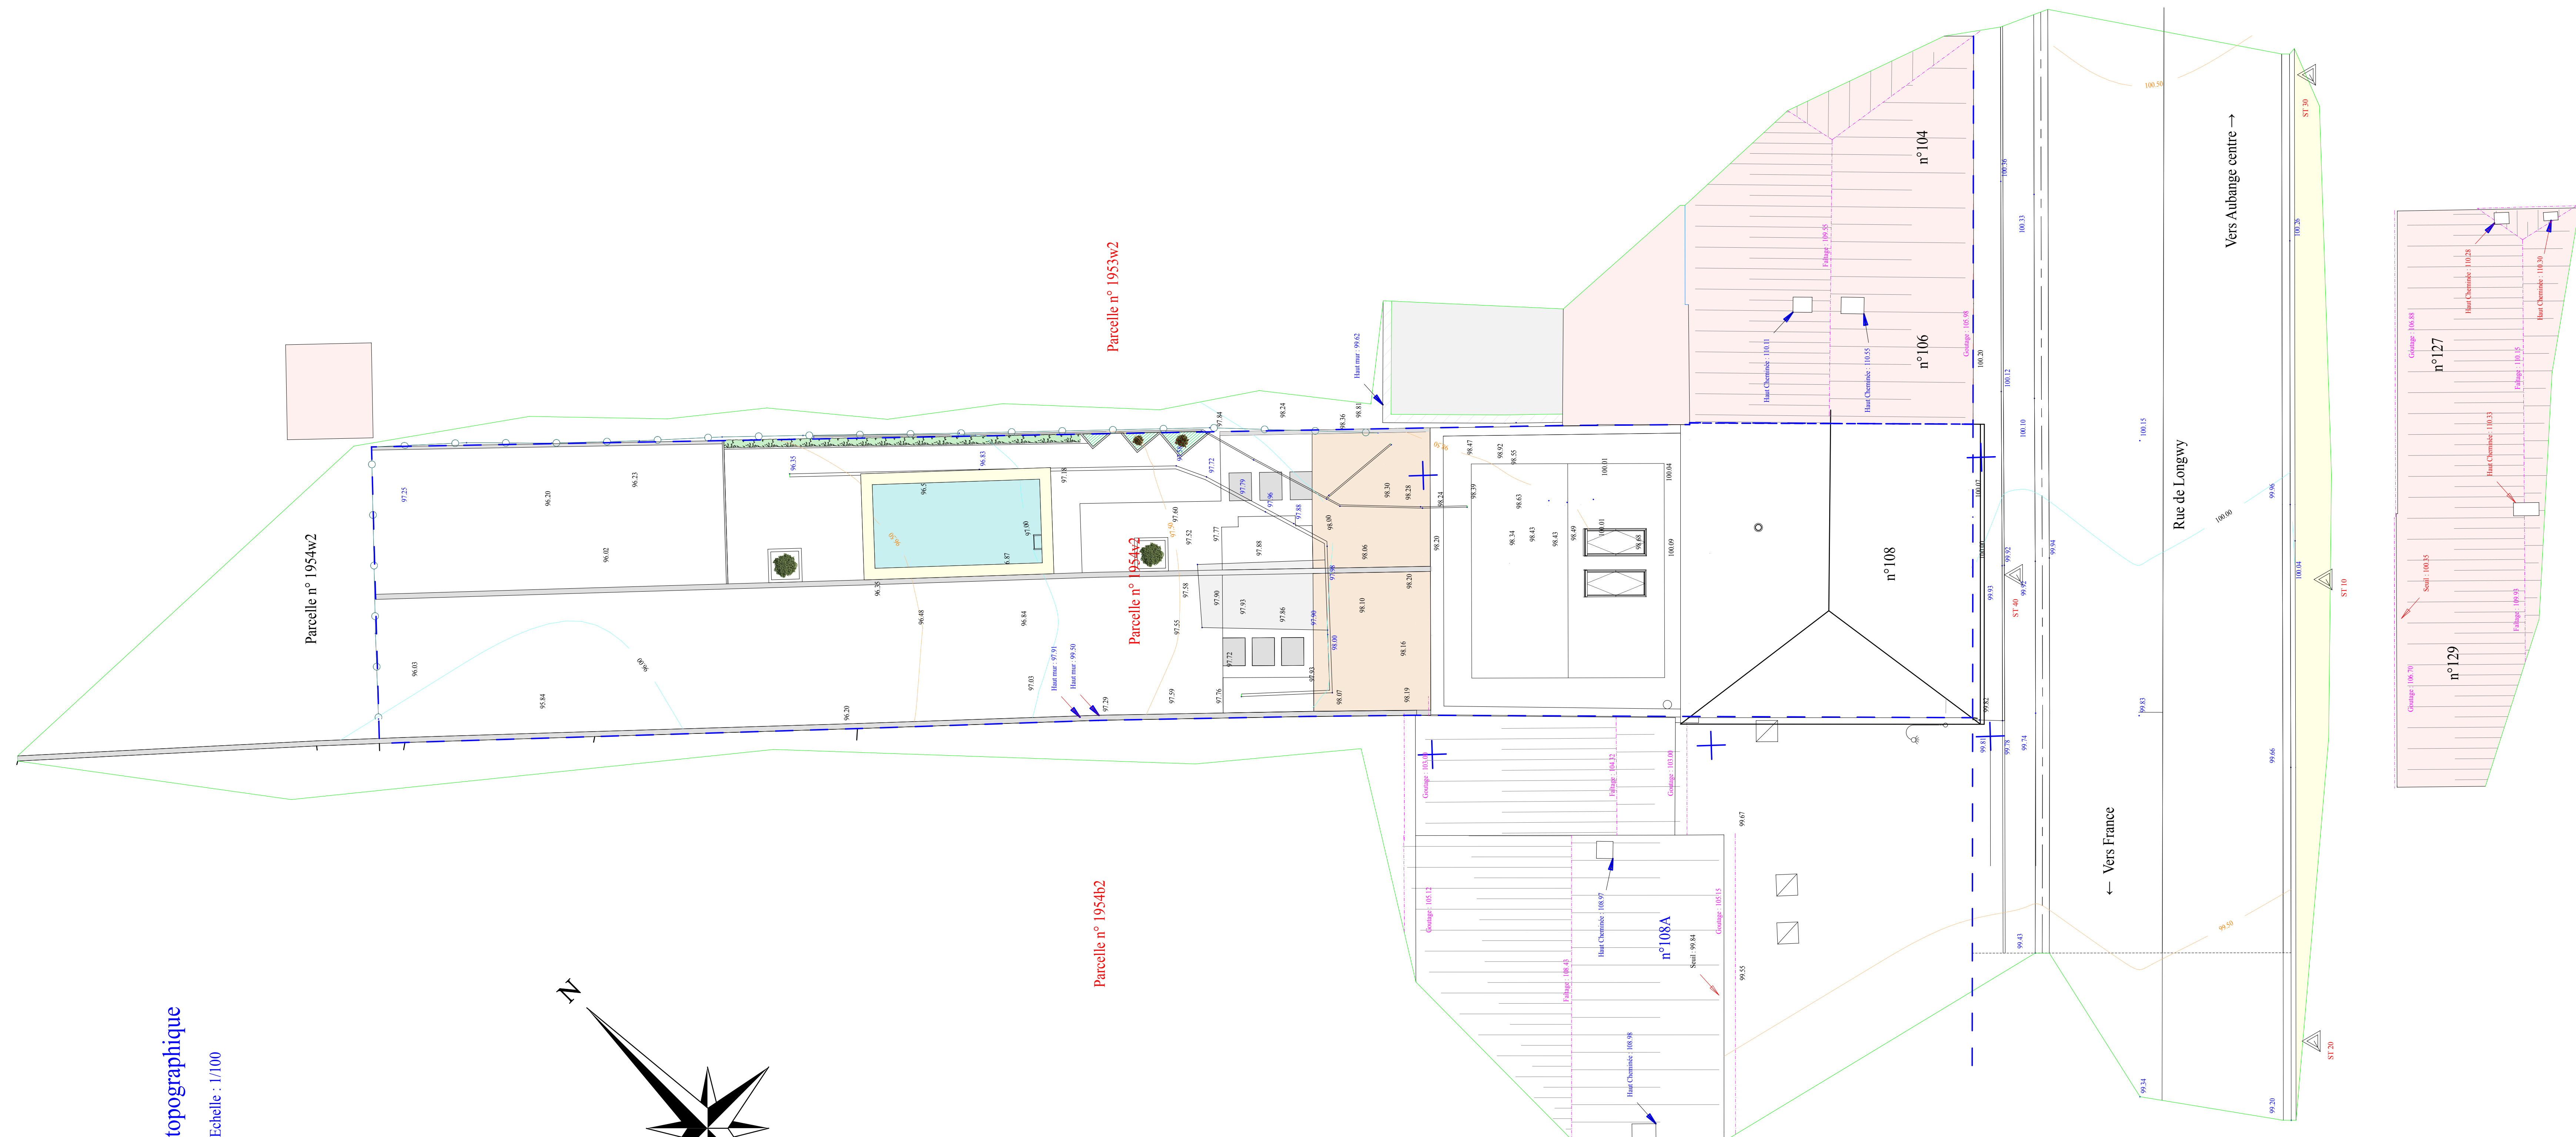

IMPLANTATION


Plan topographique

COUPE A-A

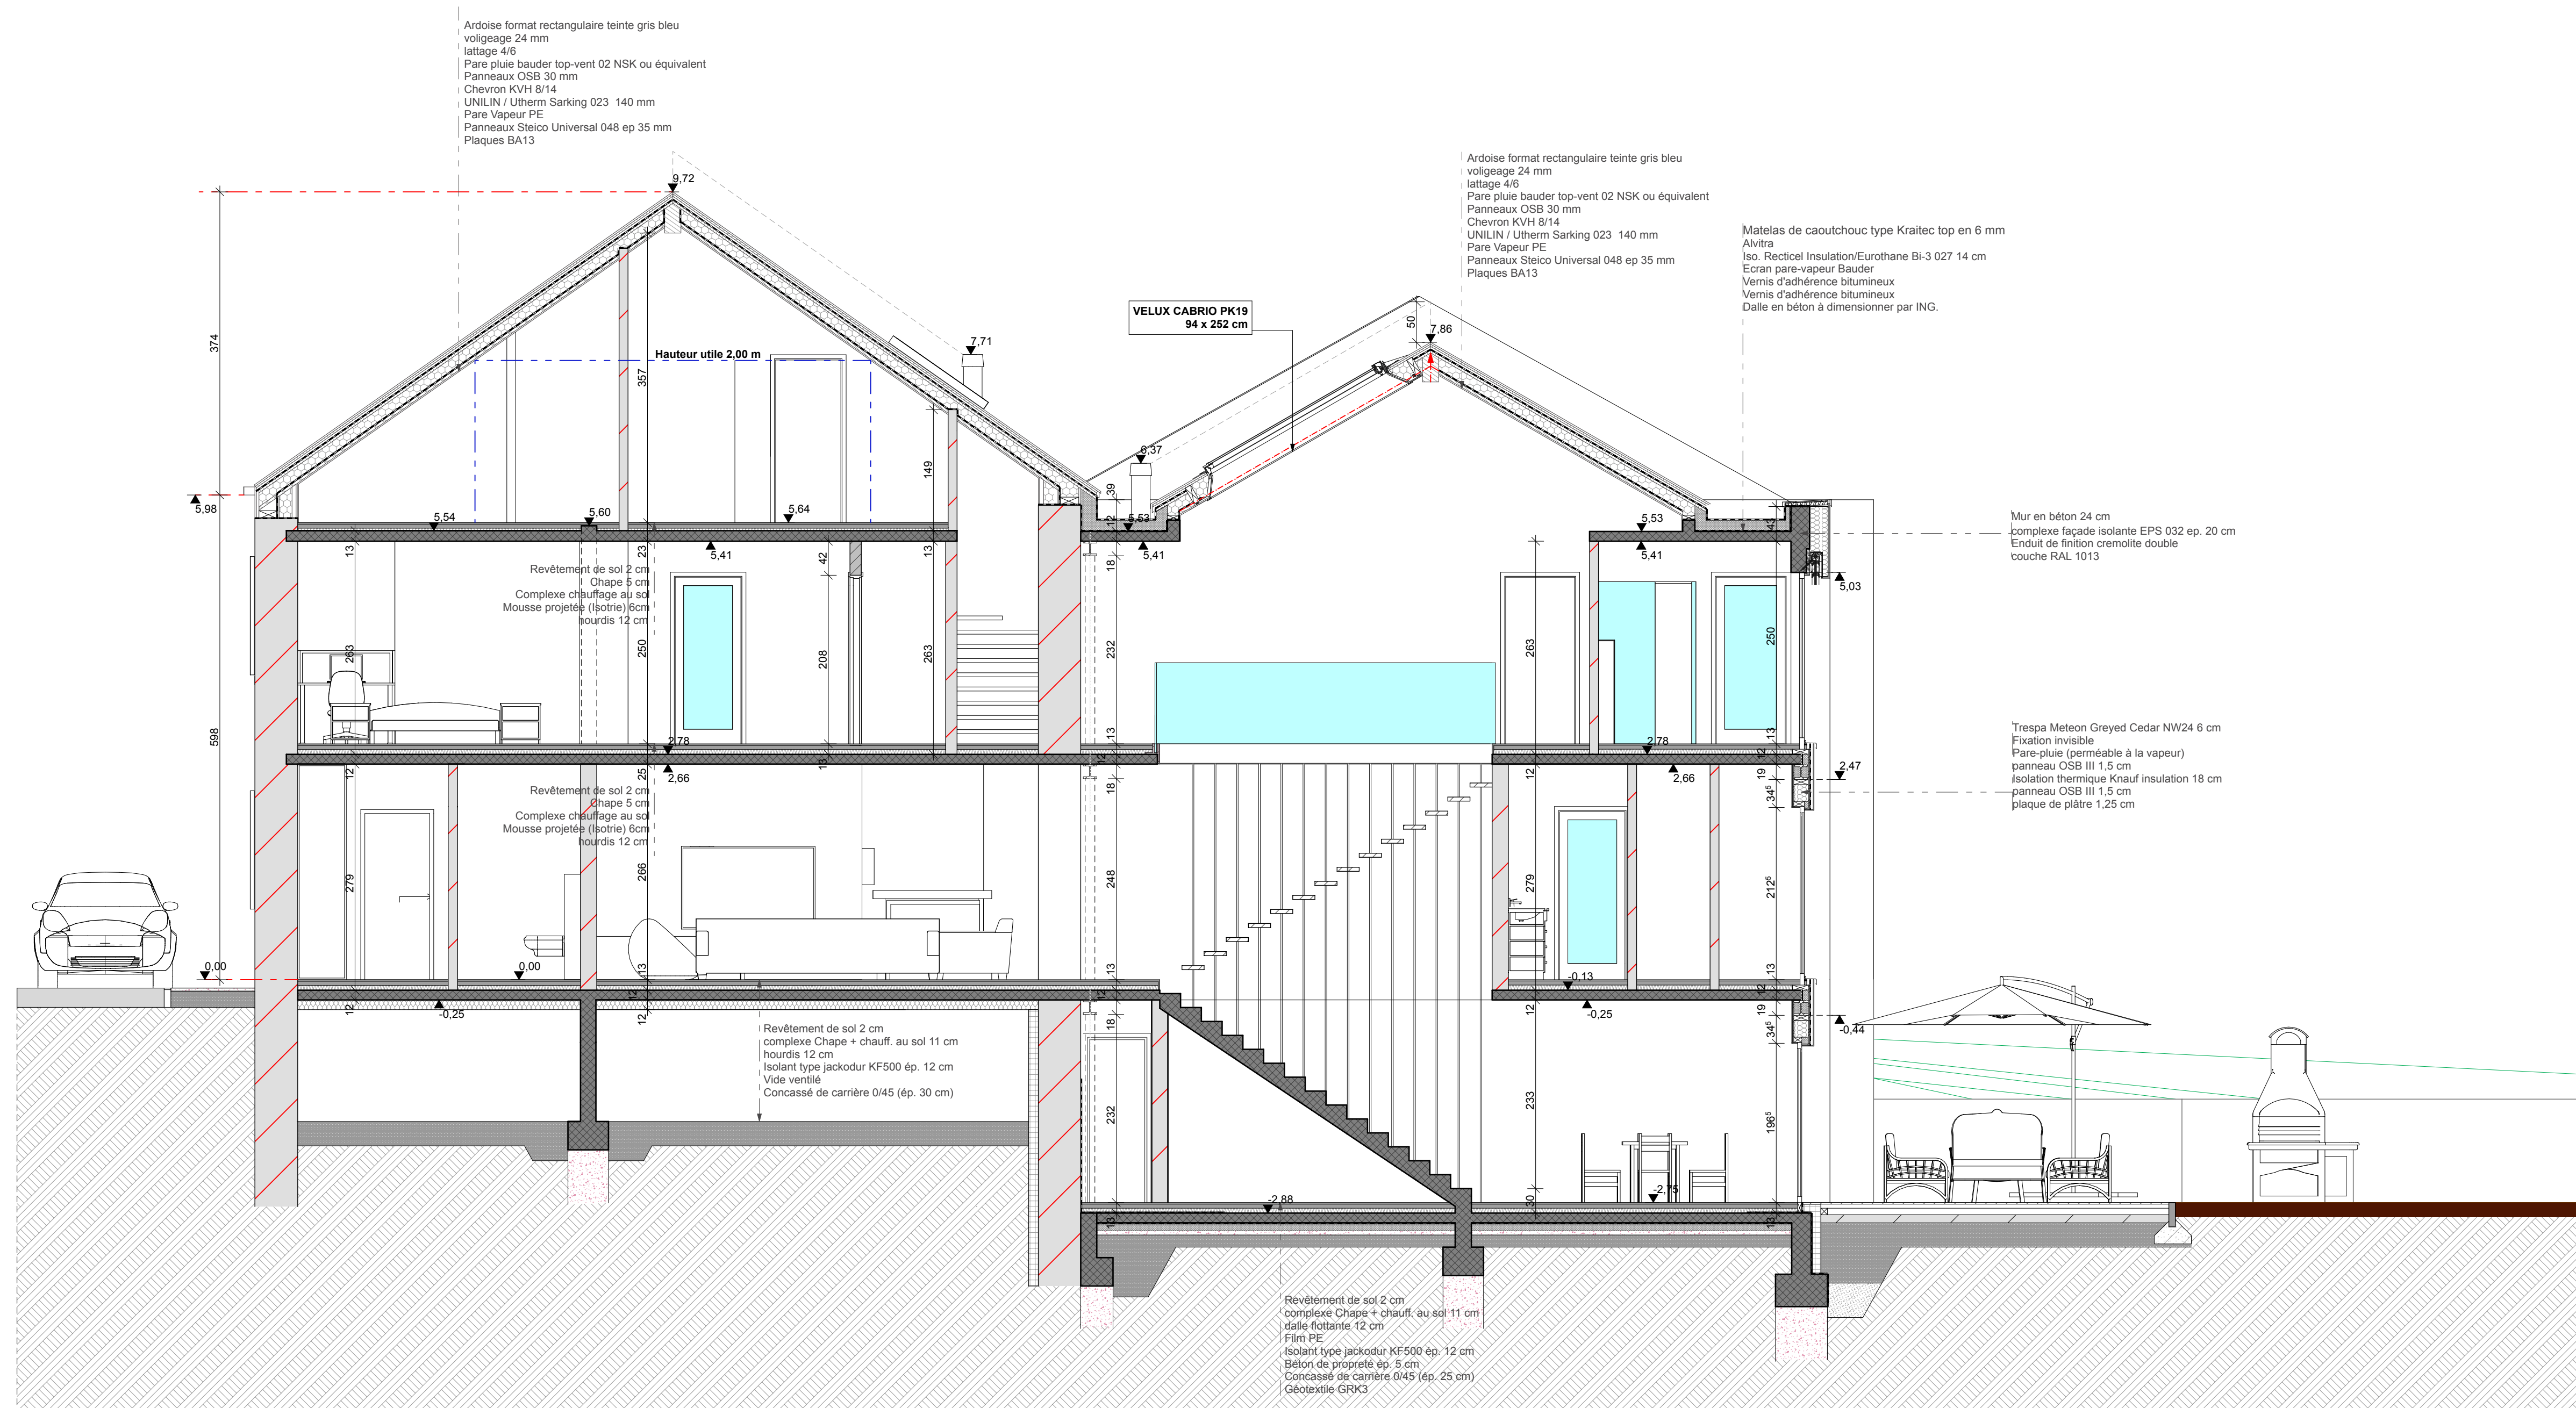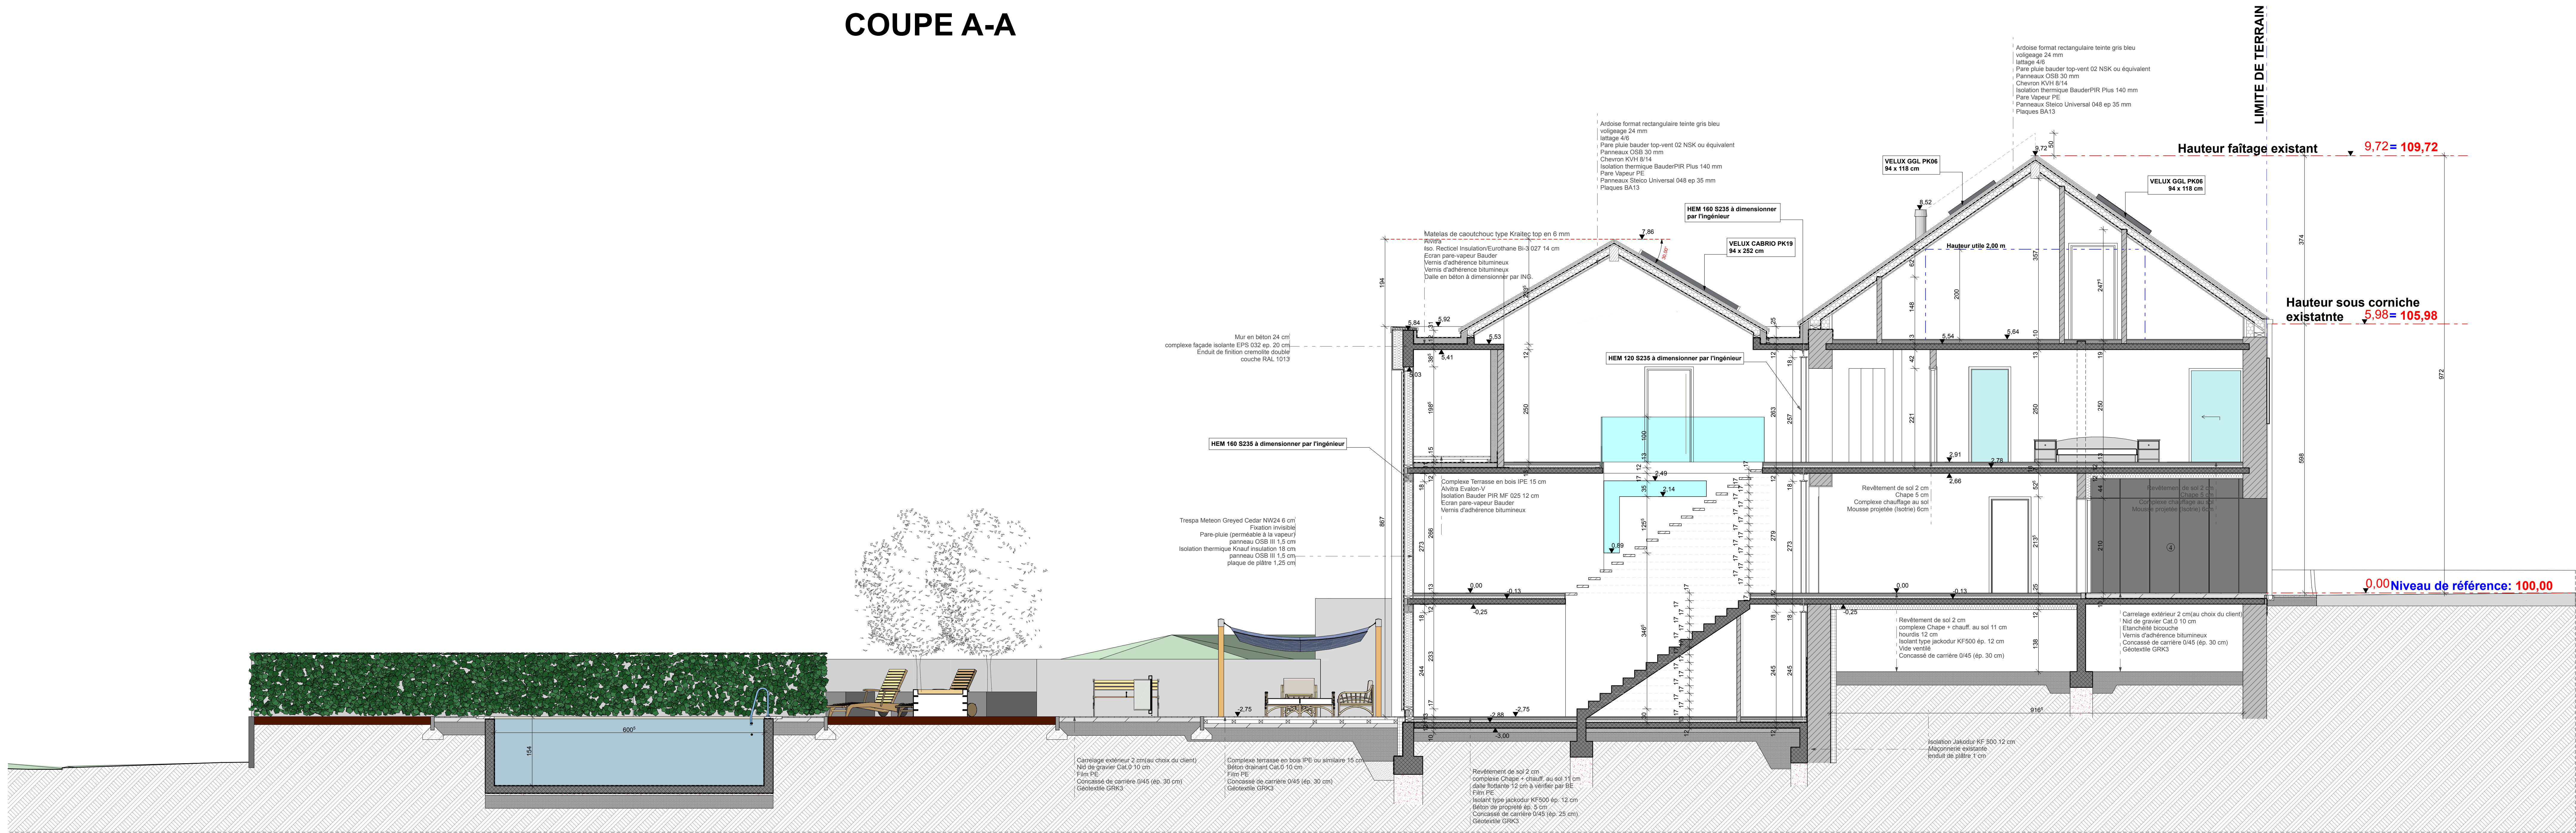


COUPE B-B


 G.R.A.R.C.H.I.T.E.C.T.U.R.E		ROOSENS RHEINOLD	
Kennzahl: Abstraktion_Oxy		div 1 sect A 1953 V2 P0000	
Adresse Client :		Rue de Longny / 108	
Adresse Poste :		6730 Aubange	
11, rue de Châlon d'Arc 17 1-289 Lausanne 021 261 10 00 021 261 10 01		0617 176 119 86	
Objet : DEMANDE D'AUTORISATION			
Date : 05/10/2021			
Echelle : 1:50			
COUPE: AA ET BB			
Dessiné par :		G.A.A.	
Corrigé par :		04	

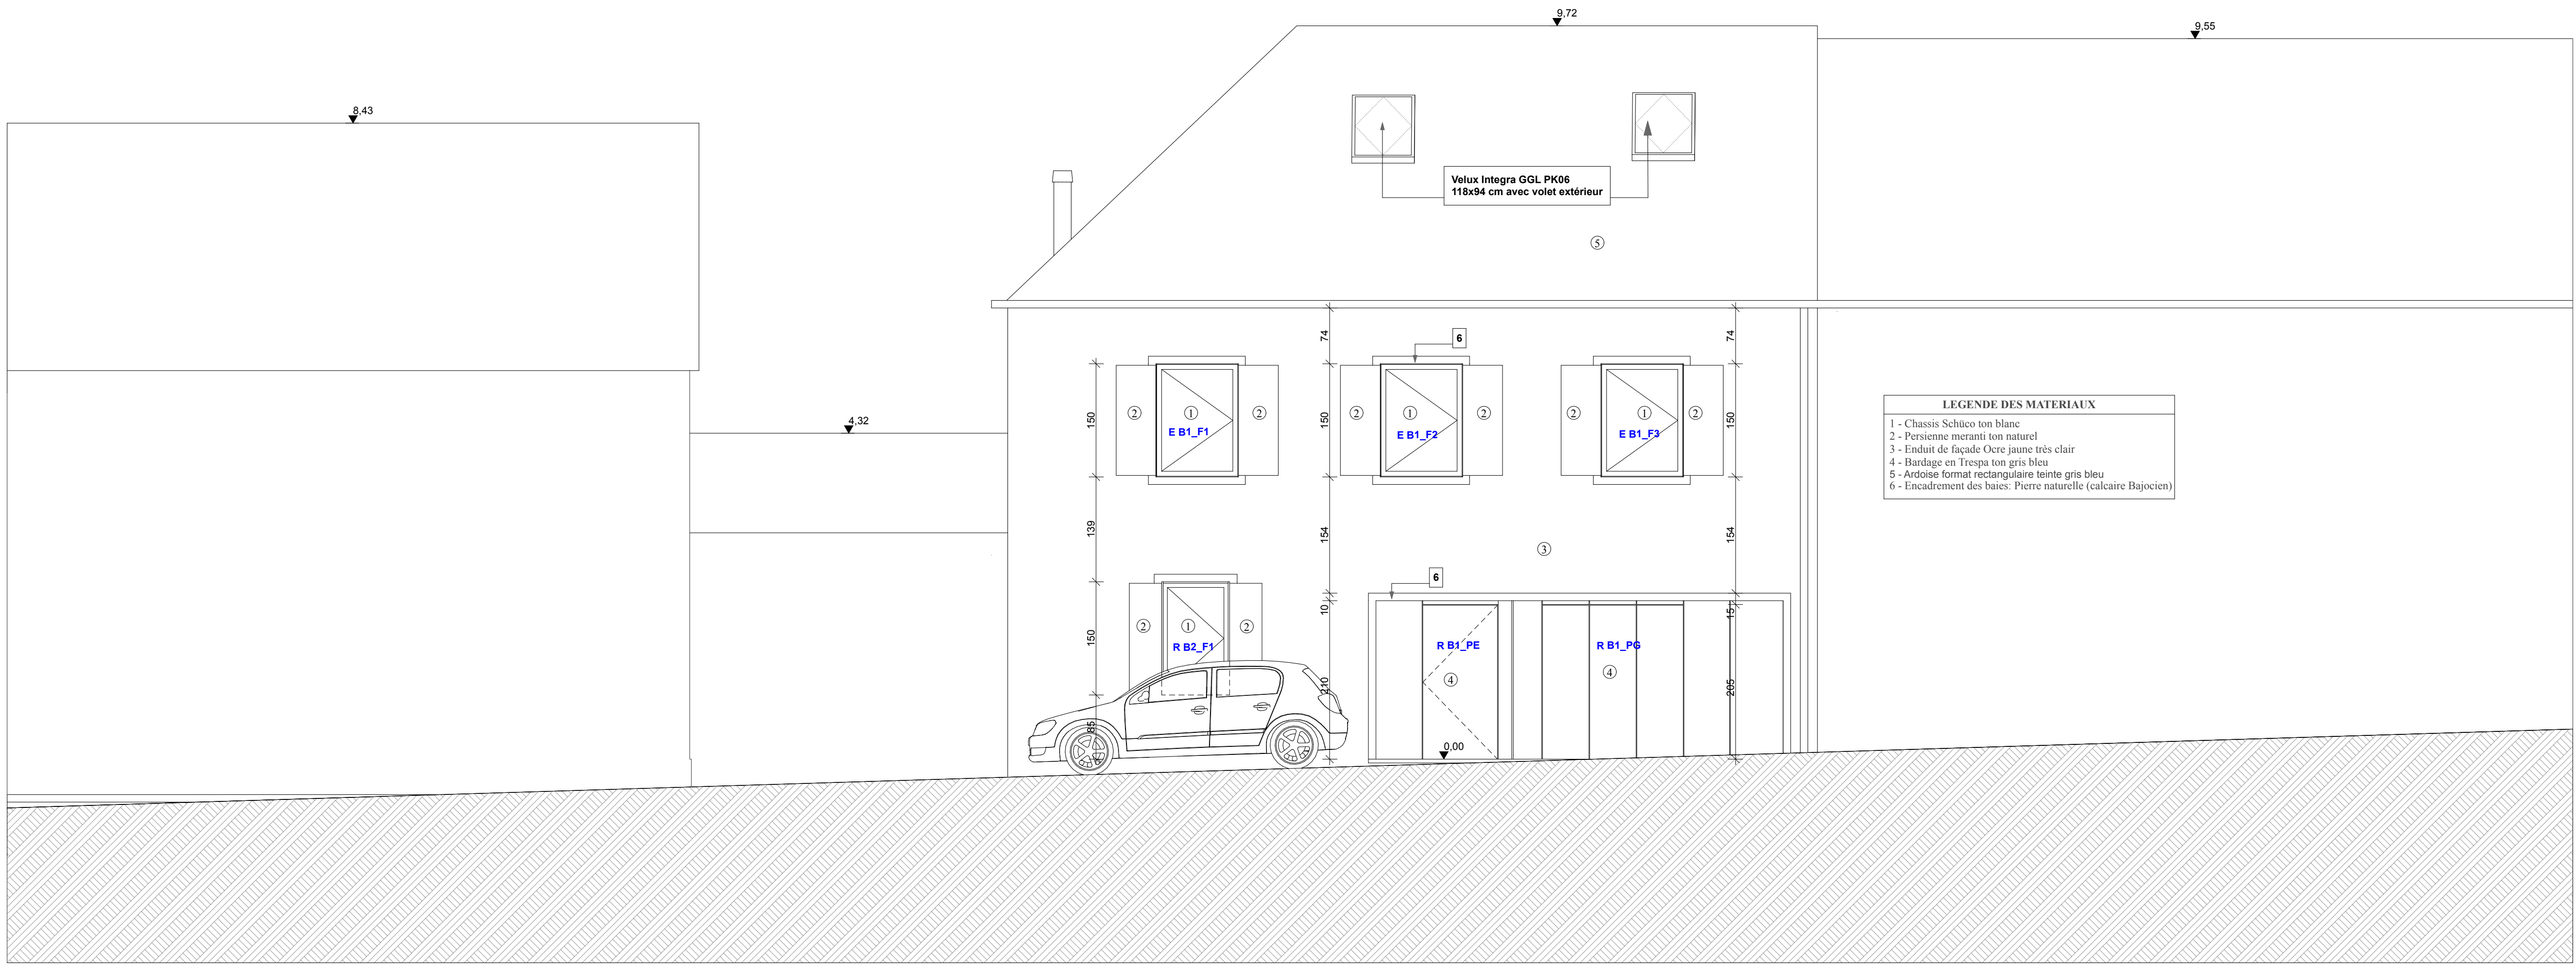



FACADE AVANT

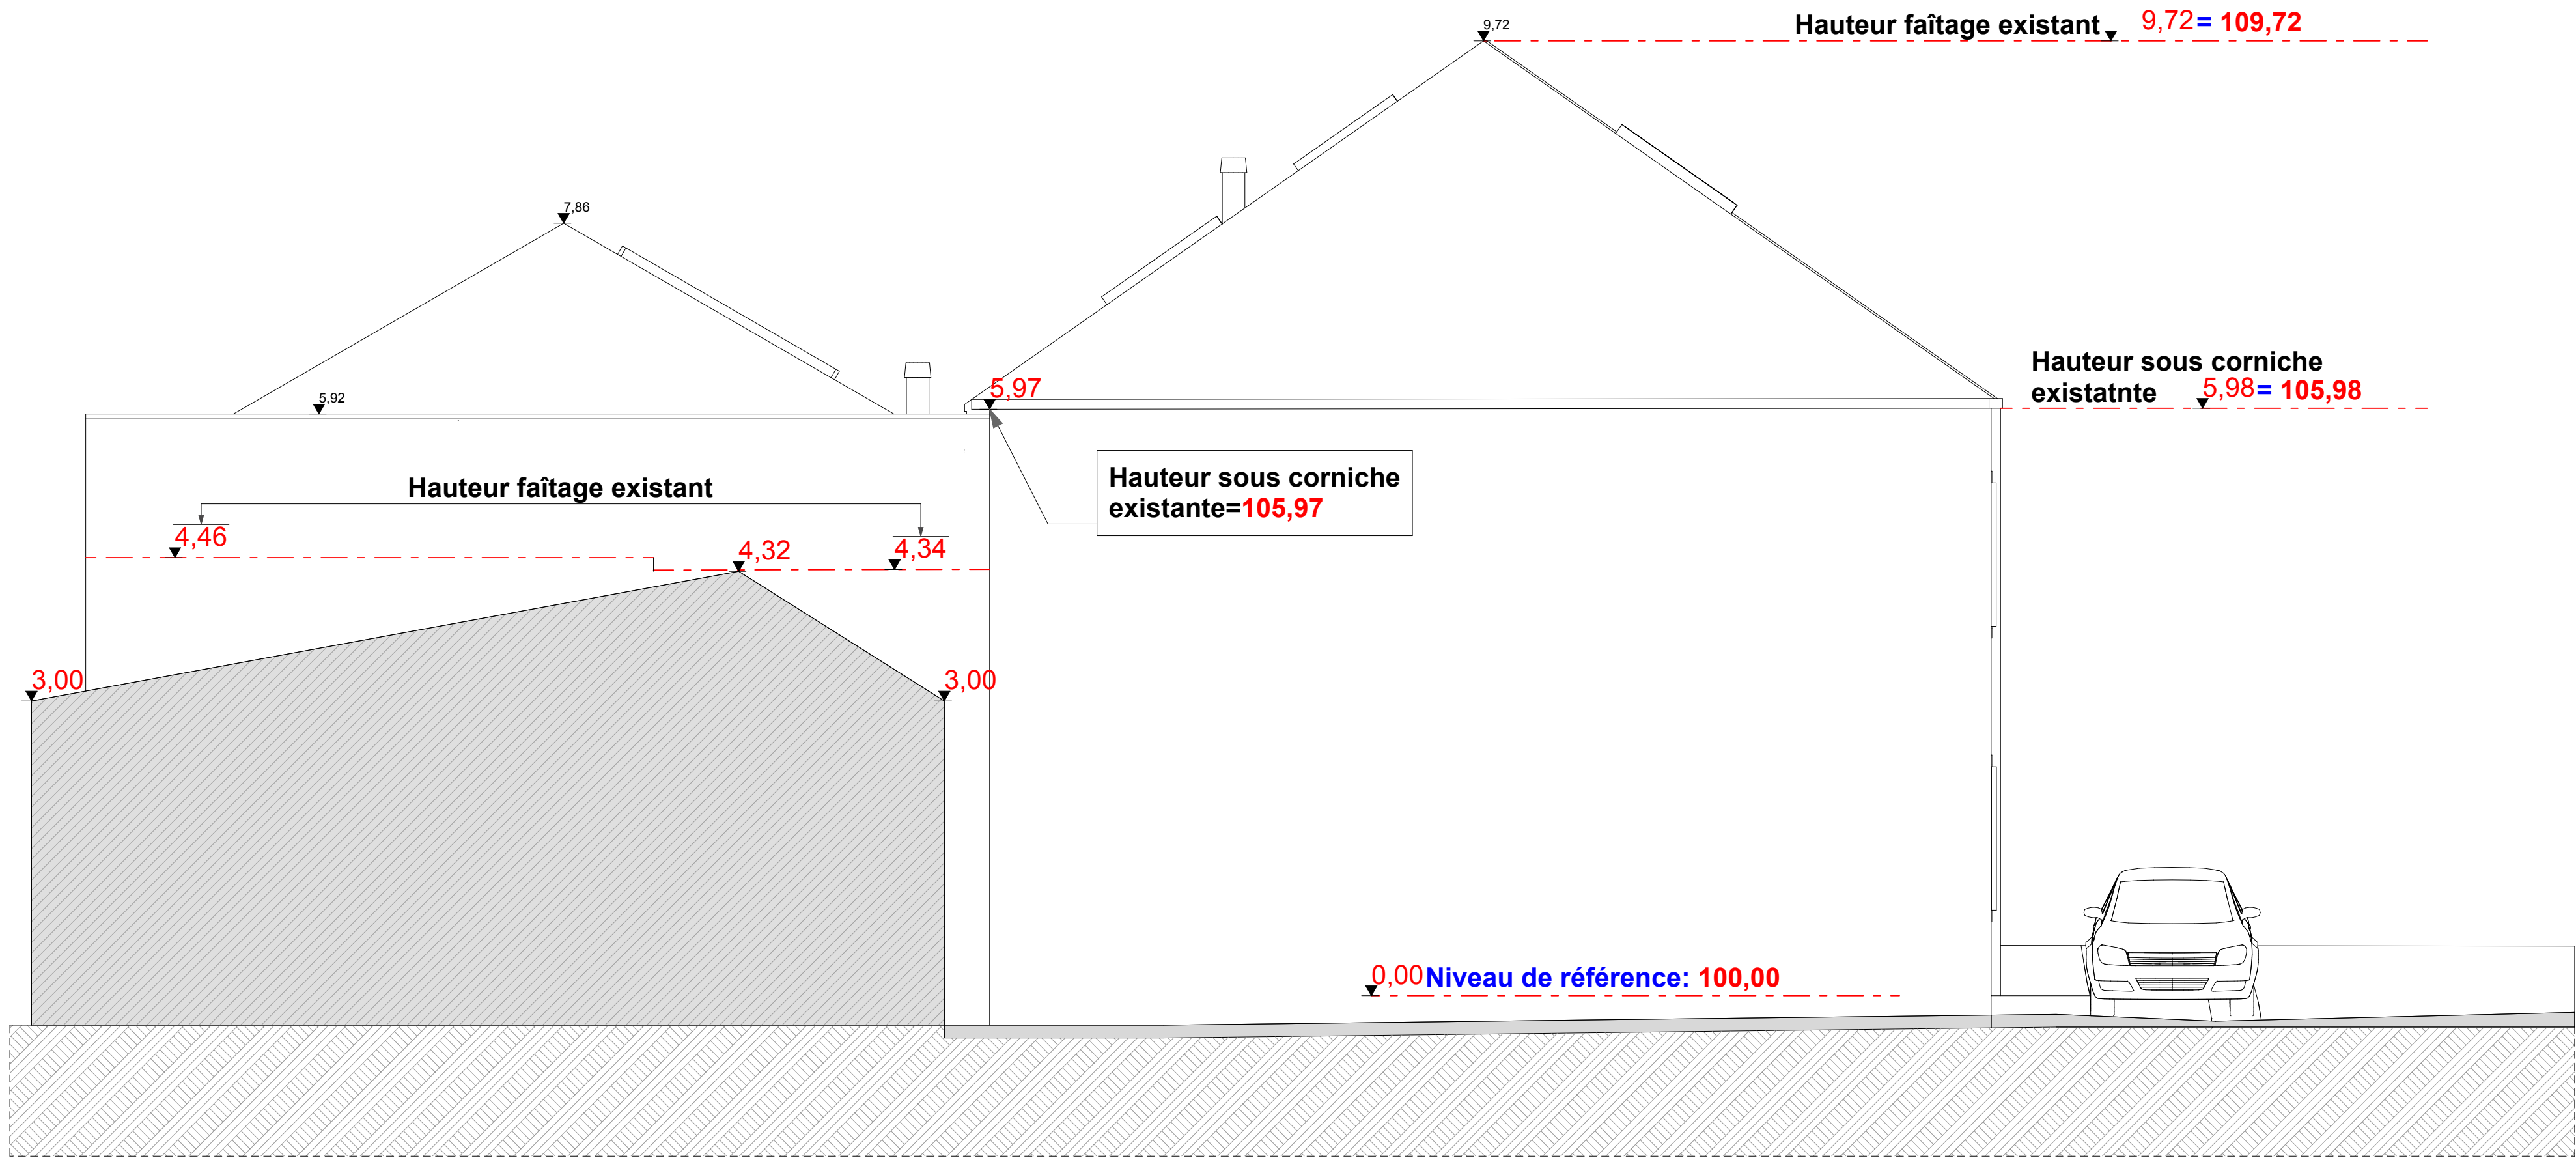



FACADE LATTERALE GAUCHE

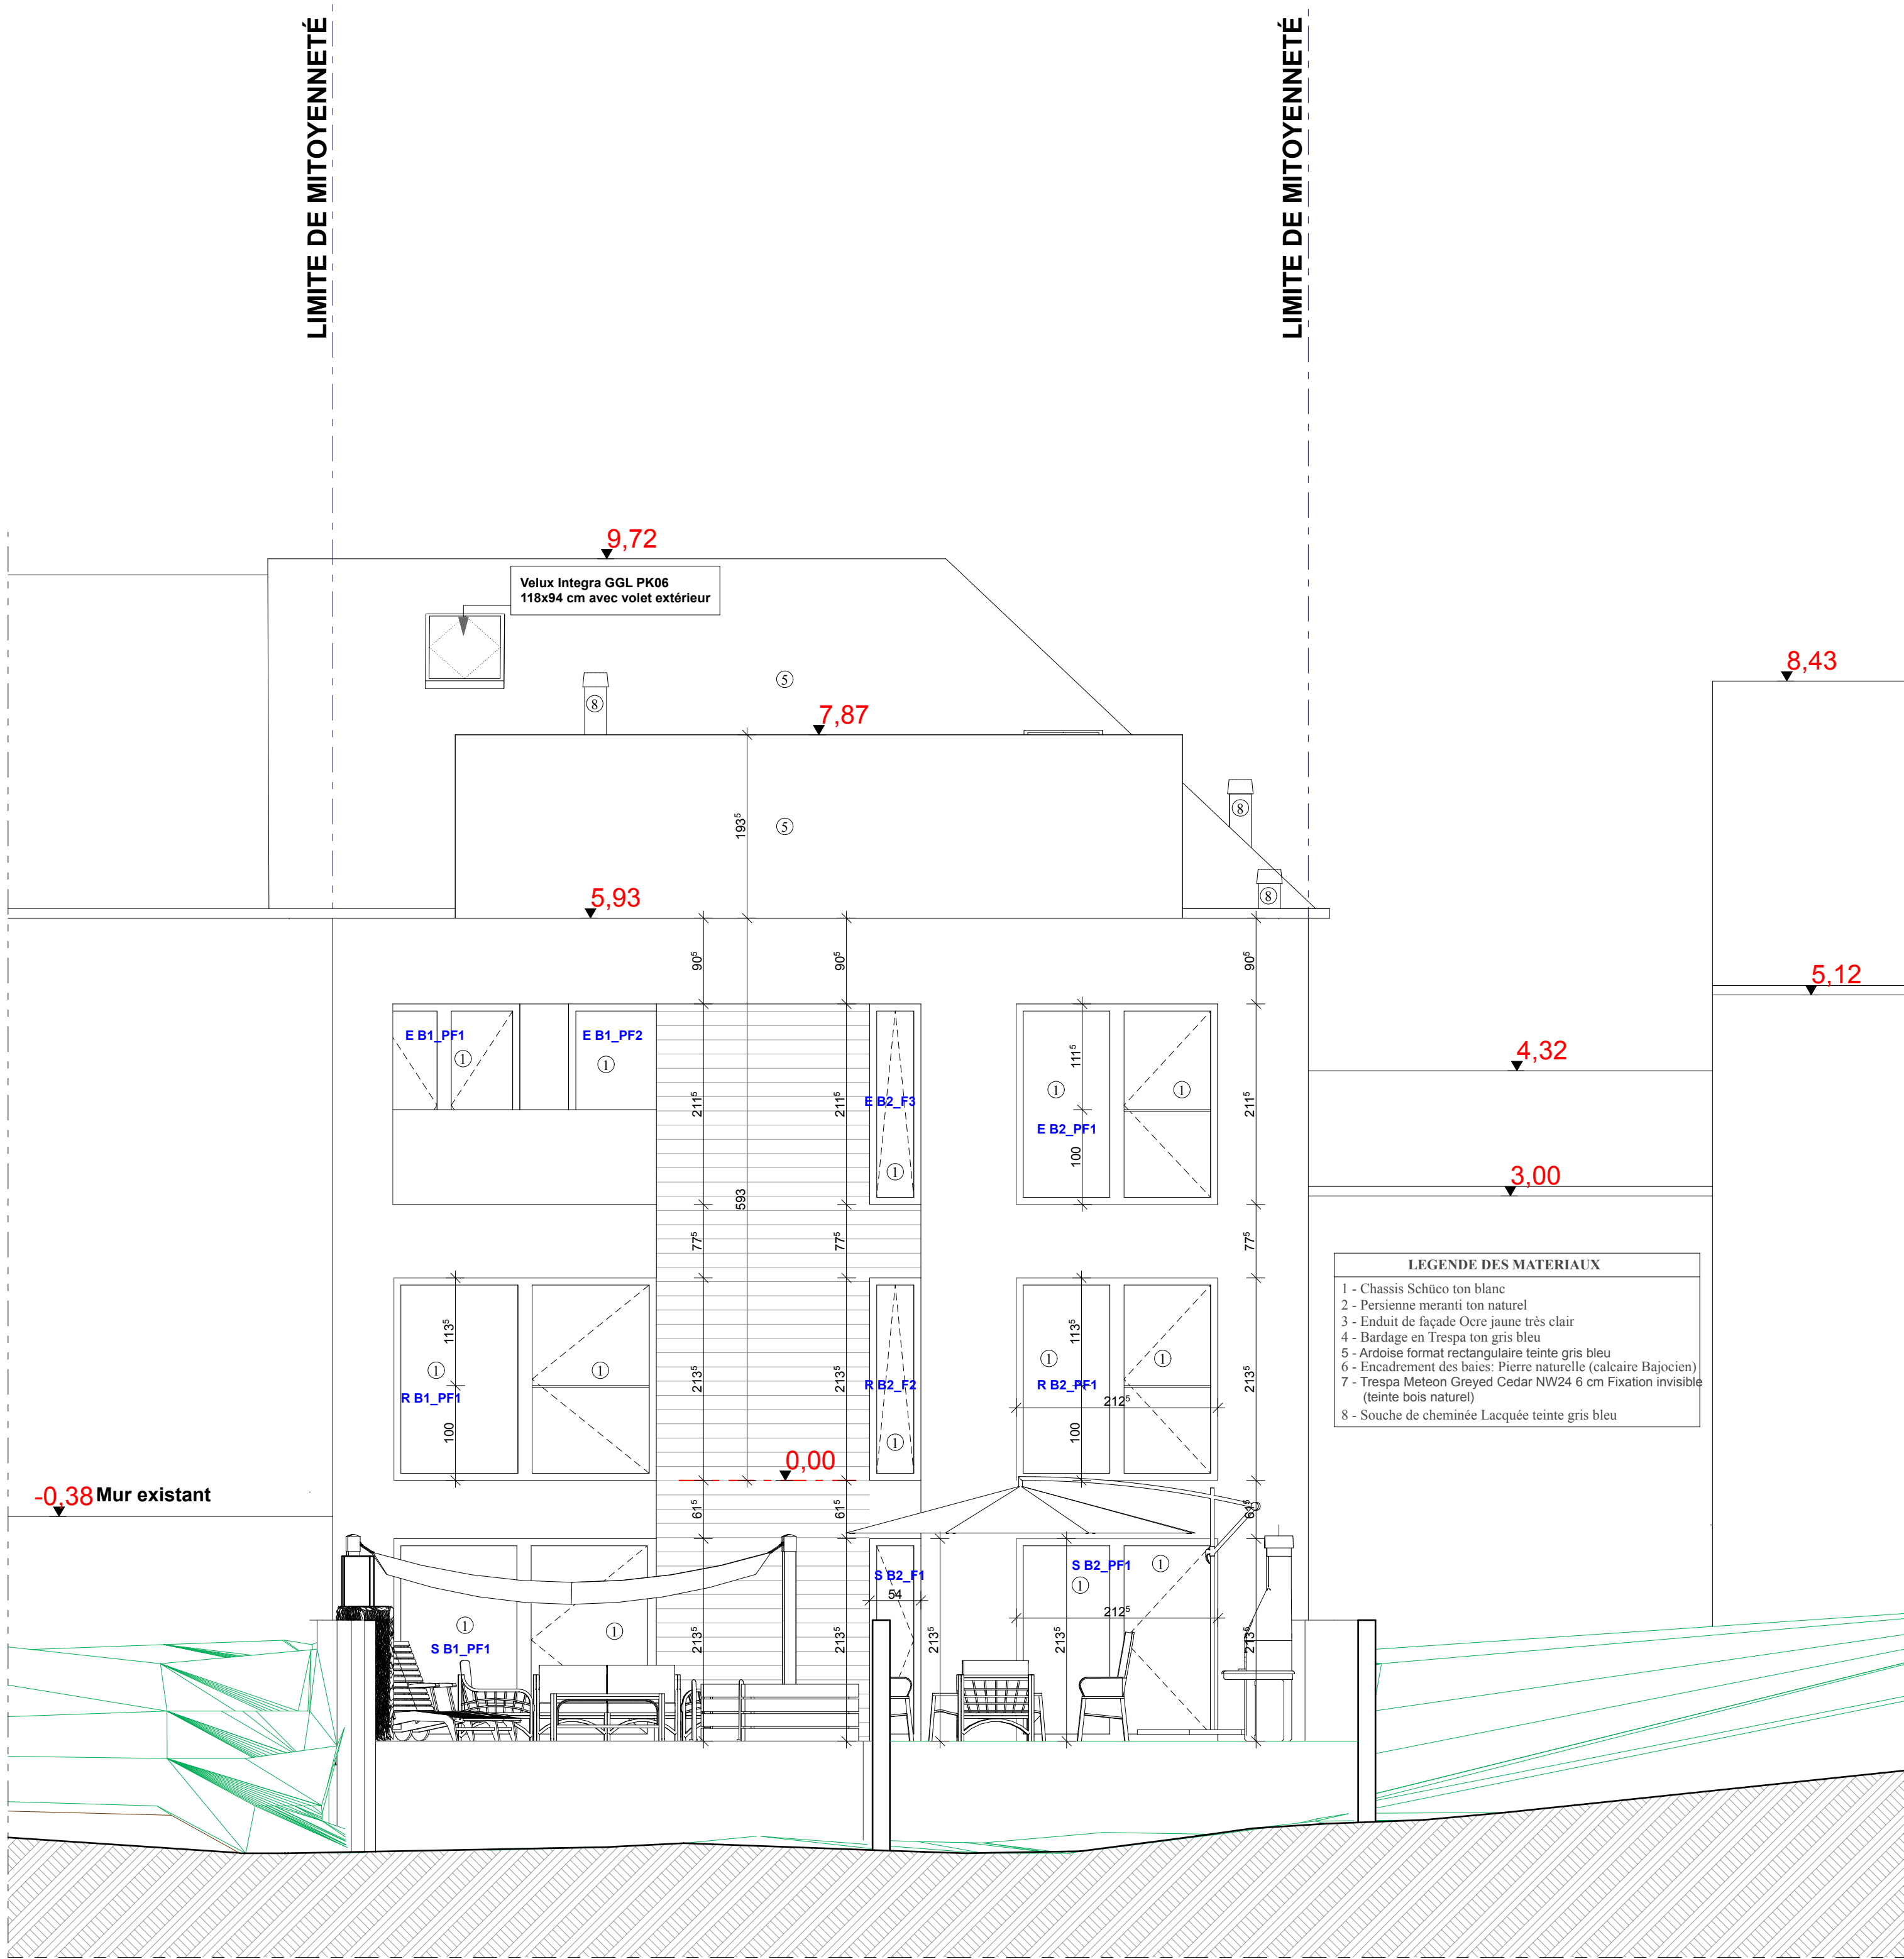

FACADE ARRIERE

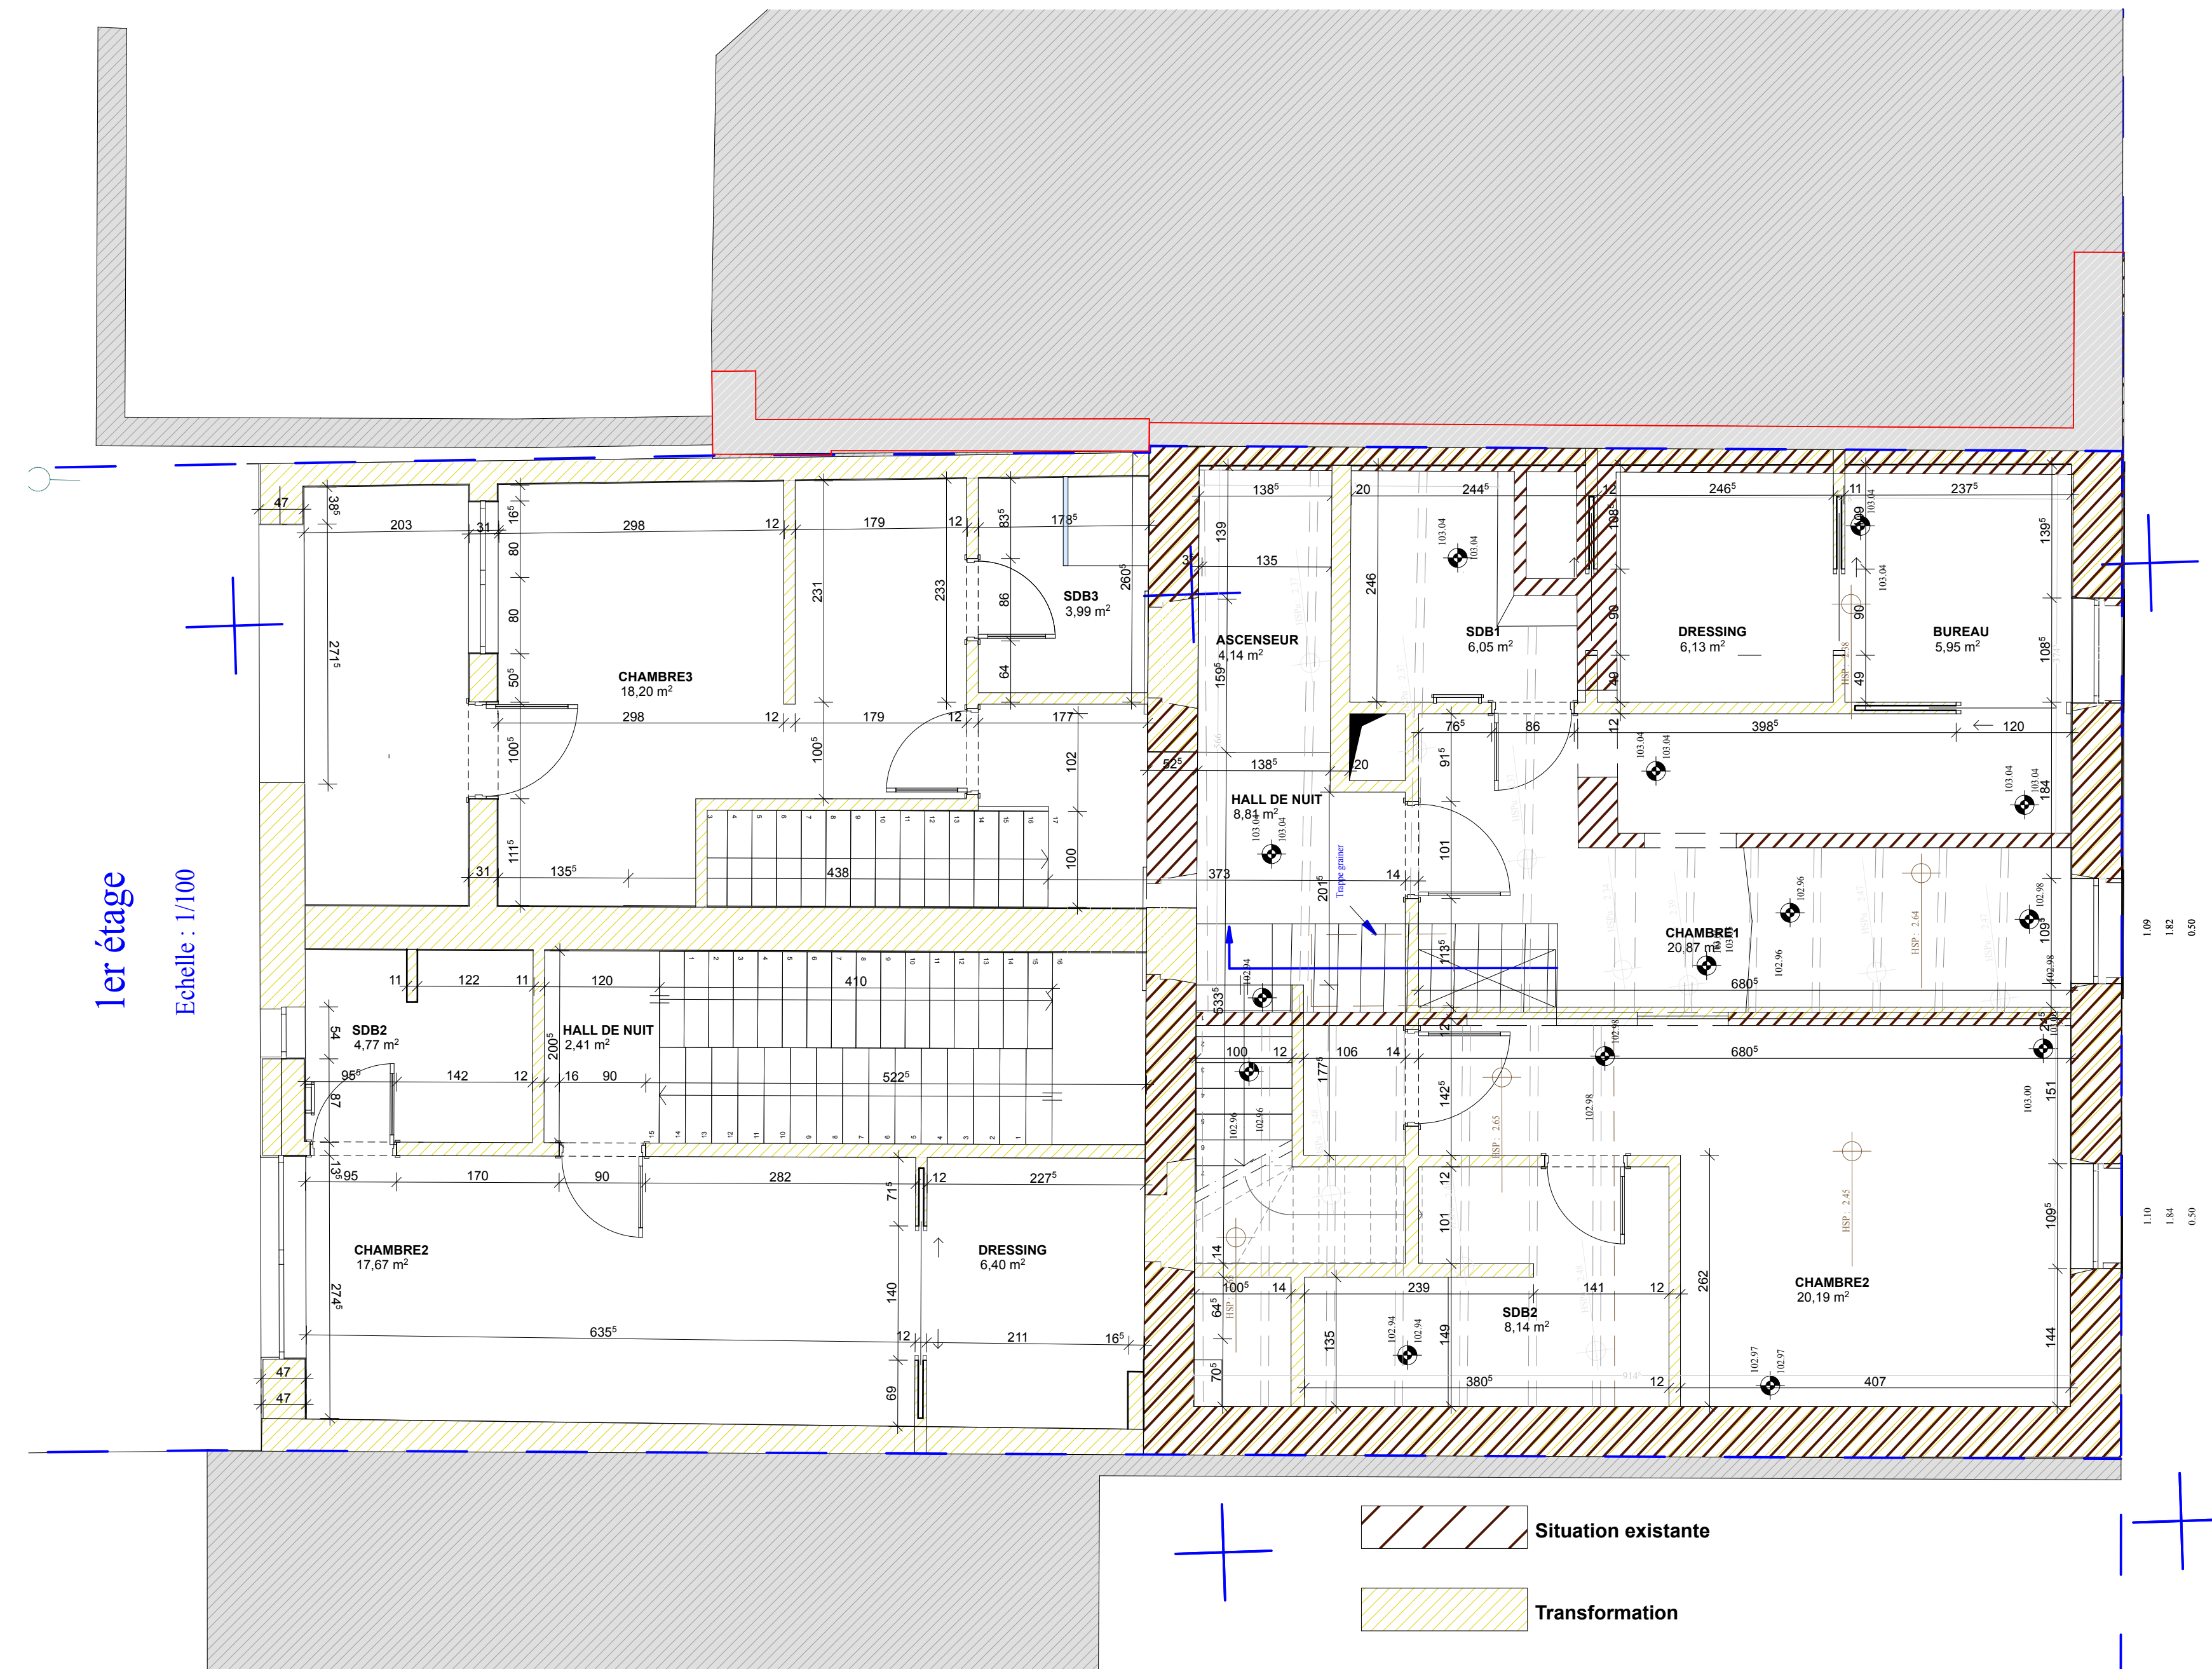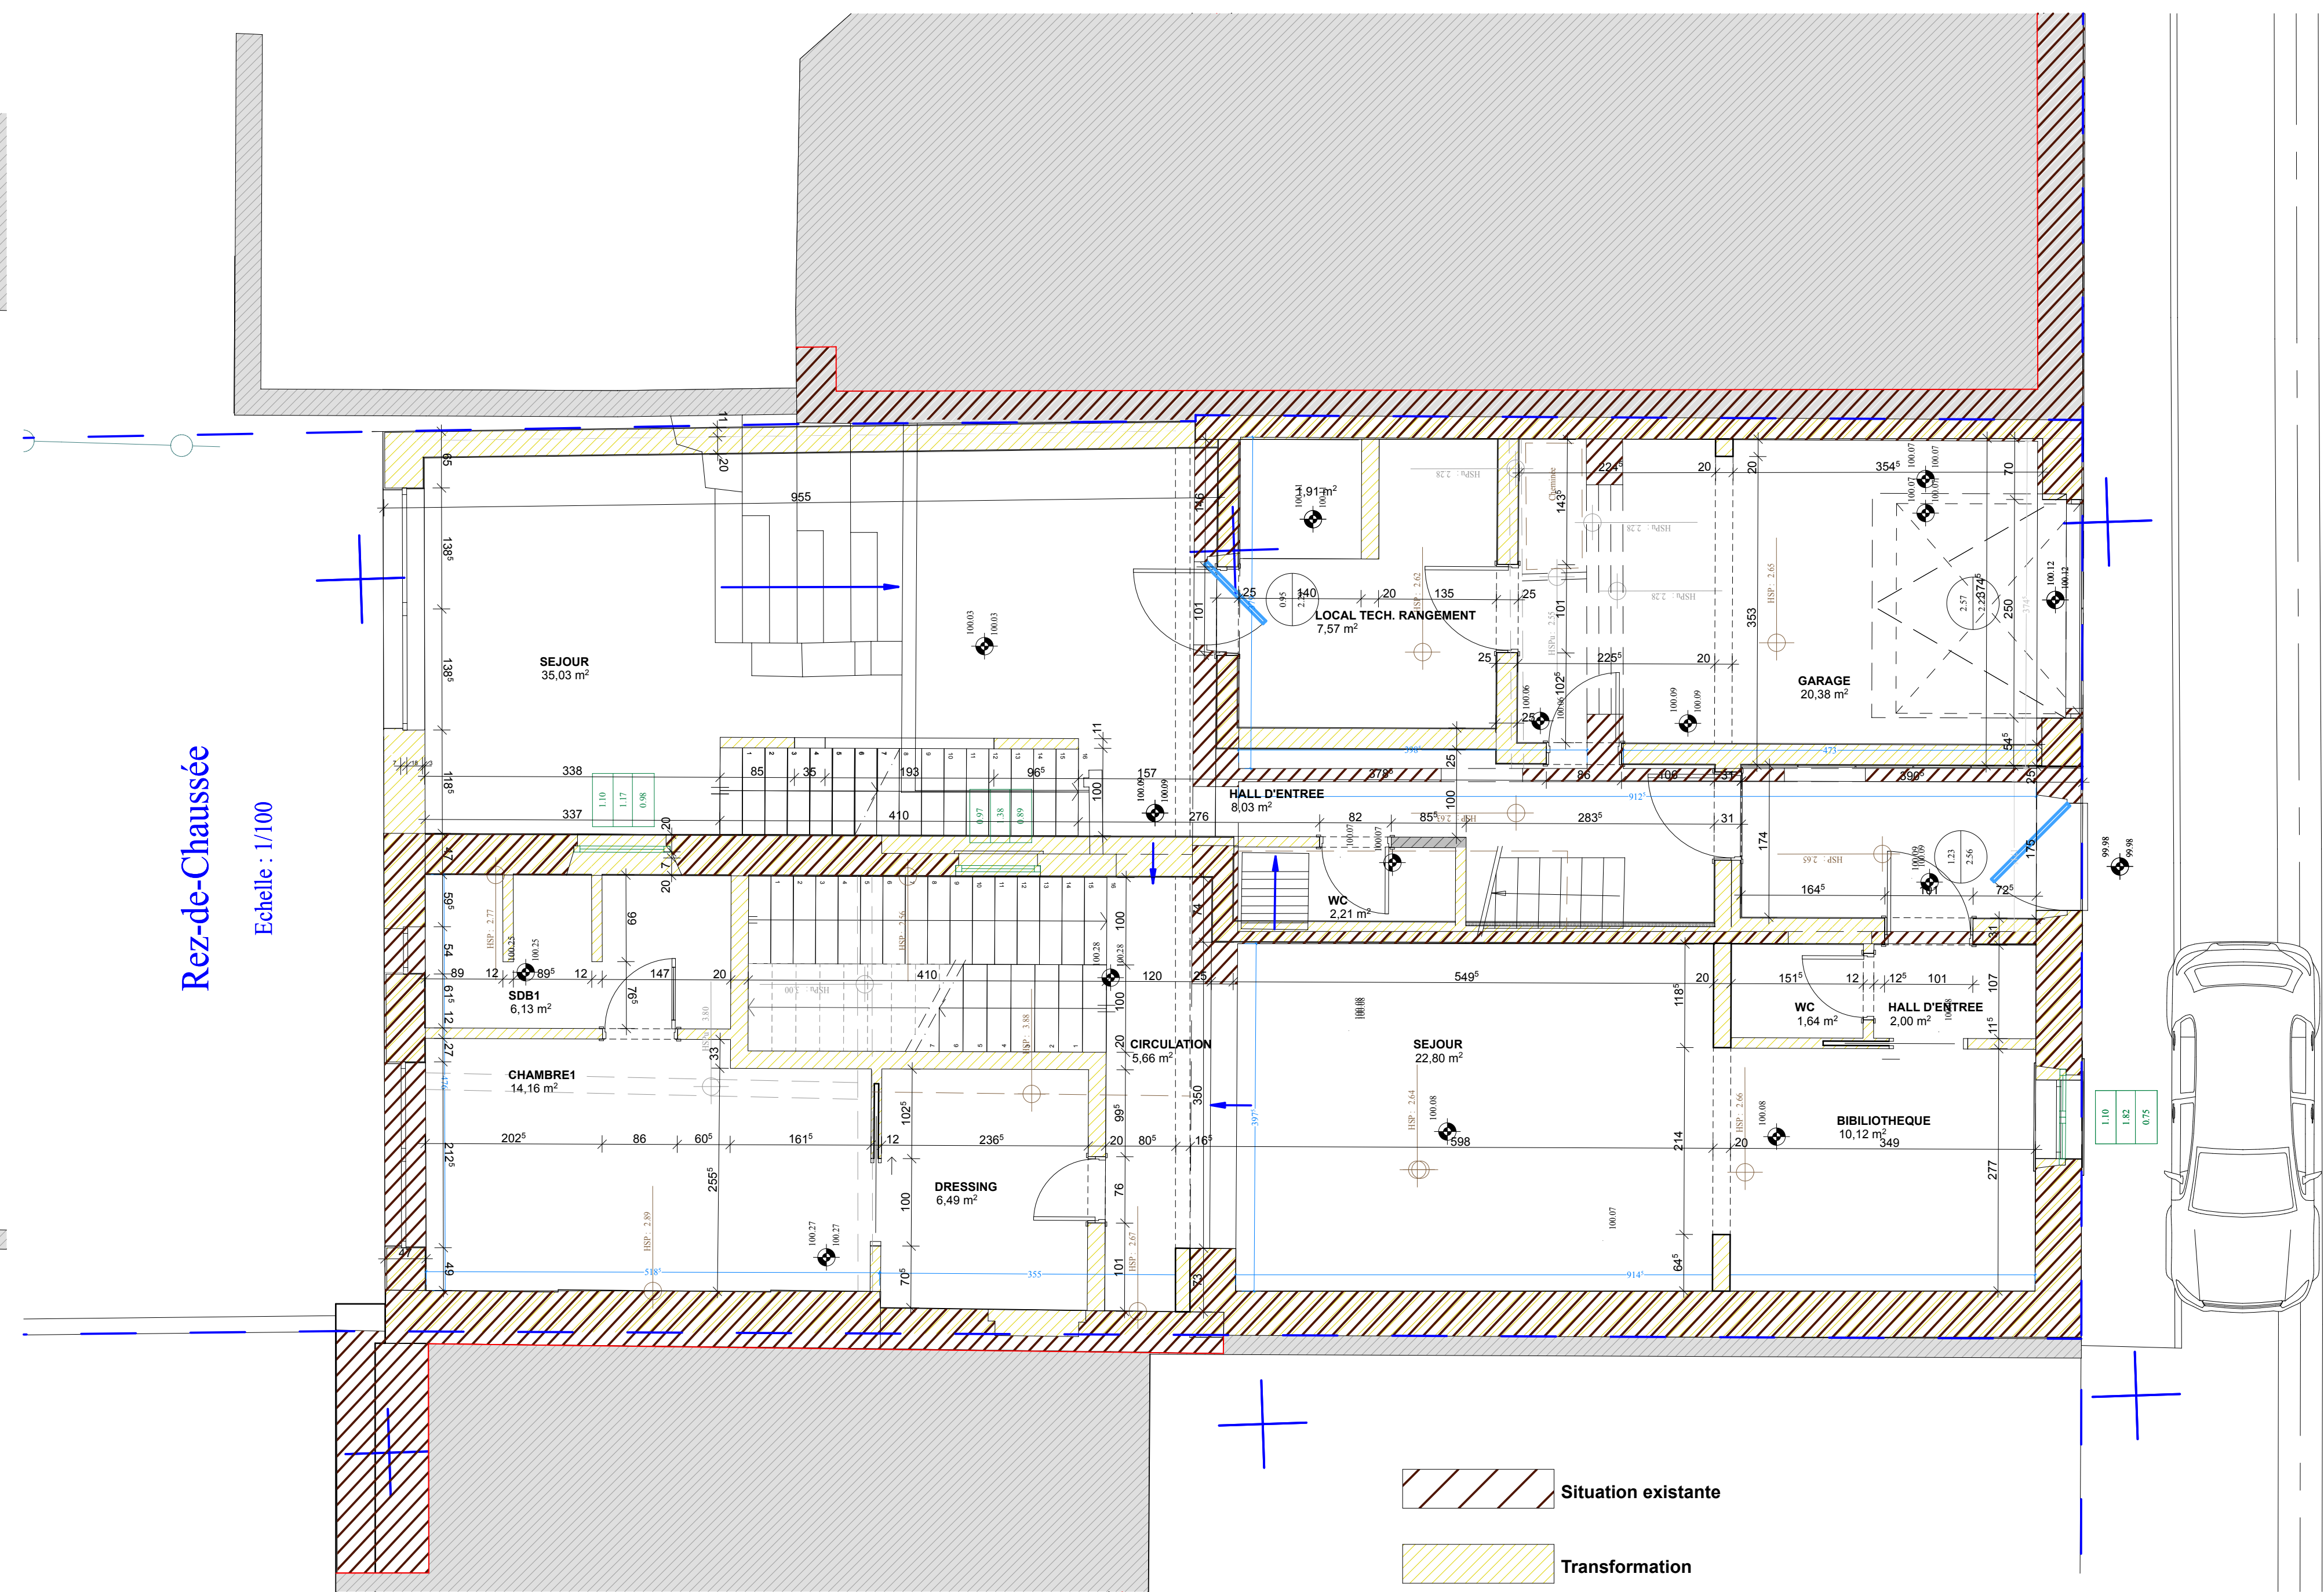

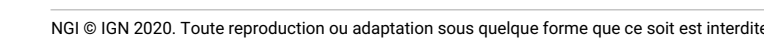[illegible]

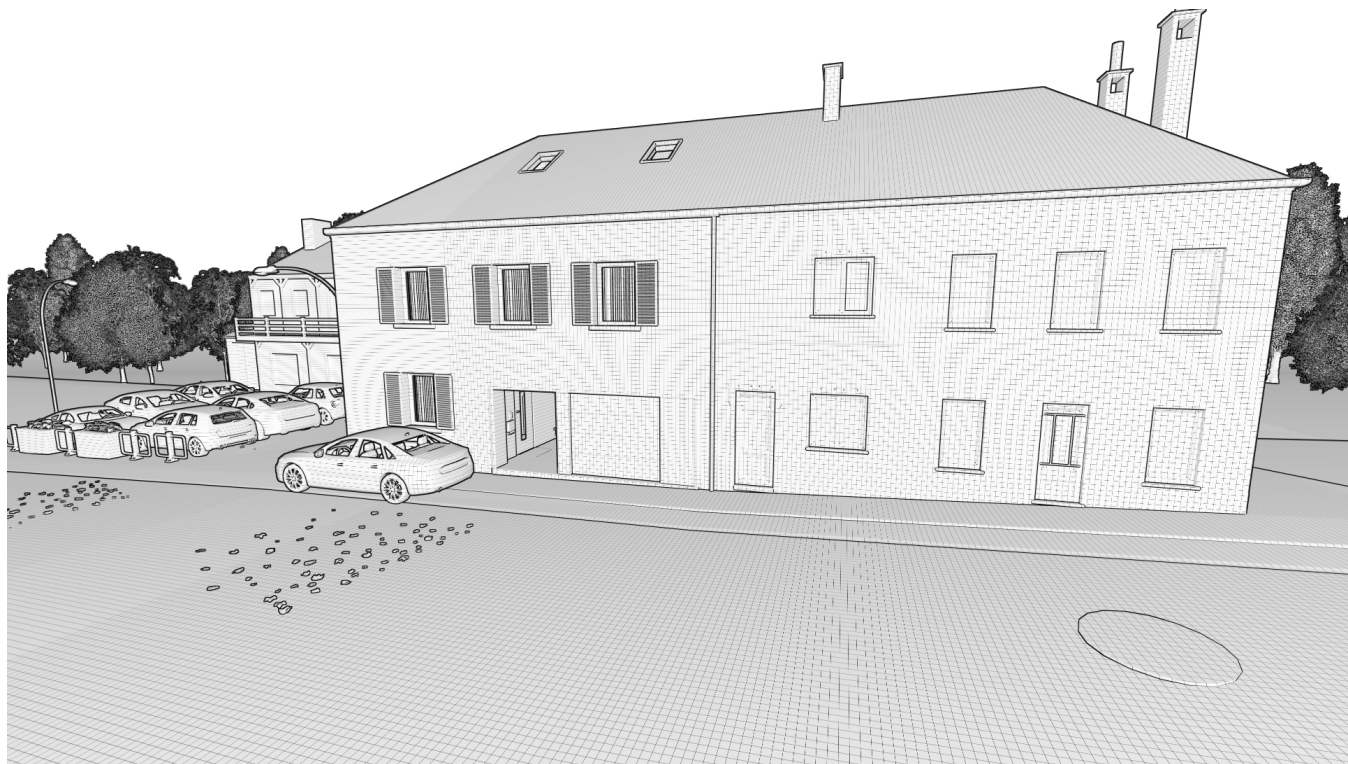

ARCHITECTURE Architect: Rhéaume Ruy 10 rue de la République 67000 Strasbourg 03 88 38 38 38 rhéaume.ruy@architecte-ruy.com	DEMANDE D'AUTORISATION		Designé par: G.A.A.	Je soussigné, en tant que représentant légal de la G.A.A., certifie que les informations fournies dans ce dossier sont exactes et complètes. Je soussigné, en tant que représentant légal de la G.A.A., certifie que les informations fournies dans ce dossier sont exactes et complètes.
			Contrôlé par: G.A.A.	
			Echelle: 1/1000	
			Date: 05/10/2021	
	ROOSENS RHEINOLD Div. 11, 1003 A 1003 1003 Rue de Longuey 108 67000 Strasbourg		Numéro:	